



GAMBAR PERENCANAAN

PROGRAM

PROGRAM PENYELENGGARAAN JALAN

KEGIATAN

PENYELENGGARAAN JALAN PROVNSI

SUB KEGIATAN

*PENYUSUNAN RENCANA KEBIJAKAN, STRATEGI PENGEMBANGAN JARINGAN JALAN SERTA
PERENCANAAN TEKNIS PENYELENGGARAAN JALAN DAN JEMBATAN*

PEKERJAAN

*PERENCANAAN TEKNIS PEMBANGUNAN JALAN MENUJU RUMAH GADANG IKLA
KEL. TANJUNG UNCANG, KEC. BATU AJI - KOTA BATAM*

LOKASI

KOTA BATAM

SUMBER DANA

APBDP PROVINSI KEPULAUAN RIAU 2023

LEMBAR PENGESAHAN GAMBAR PERENCANAAN

P E K E R J A A N

*PERENCANAAN TEKNIS PEMBANGUNAN JALAN MENUJU RUMAH GADANG IKLA
KEL. TANJUNG UNCANG, KEC. BATU AJI - KOTA BATAM*

DISETUJUI OLEH :
PEJABAT PEMBUAT KOMITMEN (PPK)

RONNY SETIAWAN, ST. MM
NIP : 19820518 200803 1 001

DIBUAT OLEH :
KONSULTAN PERENCANA
CV. MIMARVISION ENGINEERING


RODIANTO, ST
TEAM LEADER




PETA LOKASI PEKERJAAN DENGAN TITIK STA
SKALA 1 : 100

PROGRAM :		
PROGRAM PENYELENGGARAAN JALAN		
KEGIATAN :		
KEGIATAN PENYELENGGARAAN JALAN PROVINSI		
SUB-KEGIATAN :		
PENYUSUNAN RENCANA KEBIJAKAN, STRATEGIS PENGEMBANGAN JARINGAN JALAN SERTA PERENCANAAN TEKNIS PENYELENGGARAAN JALAN DAN JEMBATAN		
PEKERJAAN :		
PERENCANAAN TEKNIS PEMBANGUNAN JALAN MENUJU RUMAH GADANG IKLA KEL. TANJUNG UNCANG, KEC. BATU AJI - KOTA BATAM		
SUMBER DANA :		
APBDP PROVINSI KEPULAUAN RIAU TAHUN ANGGARAN 2023		
DIBUAT OLEH :		
KONSULTAN PERENCANA CV. MIMARVISION ENGINEERING		
RODIANTO, ST TEAM LEADER		
LOKASI :		
KOTA BATAM		
JUDUL GAMBAR :		
PETA LOKASI PEKERJAAN		
CODE		A3
MVE .03.JL-IKLA.BM		
TENAGA PENDUKUNG :		
JABATAN	NAMA	PARAF
AHLI K3	SAFRIANDI, ST	
SURVEYOR	DEDI KUSASI, ST	
DRAFTER	M. ZAMRI, ST	



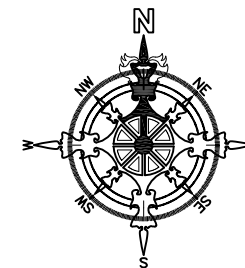

LOKASI PEKERJAAN
SEMENISASI JALAN

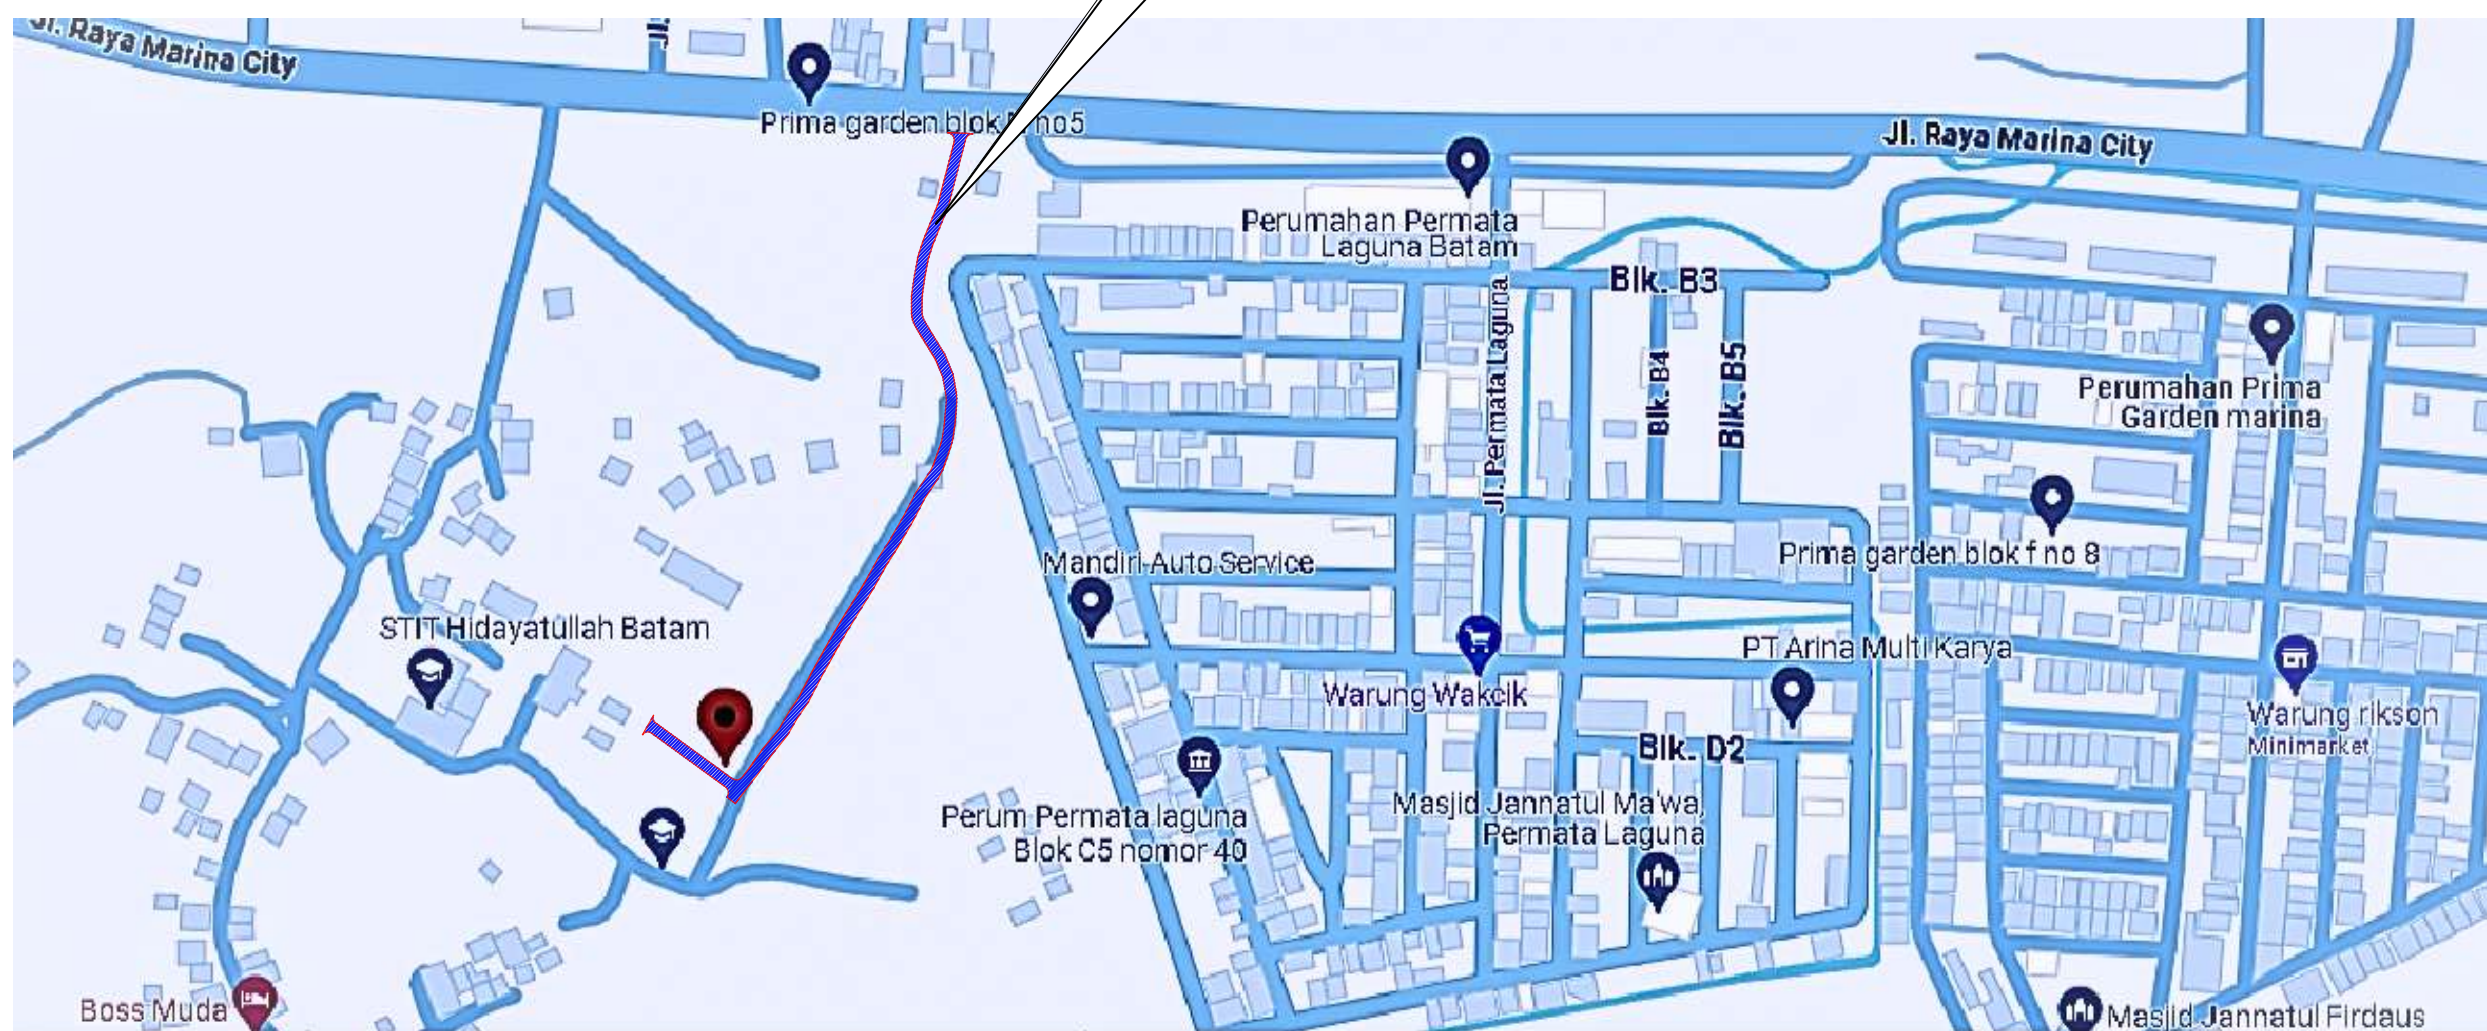

PETA LOKASI PEKERJAAN
SKALA NTS

PROGRAM :

PROGRAM PENYELENGGARAAN JALAN

KEGIATAN :

KEGIATAN PENYELENGGARAAN JALAN PROVINSI

SUB KEGIATAN :

PENYUSUNAN RENCANA KEBIJAKAN, STRATEGIS
PENGEMBANGAN JARINGAN JALAN SERTA
PERENCANAAN TEKNIS PENYELENGGARAAN JALAN DAN
JEMBATAN

PEKERJAAN :

PERENCANAAN TEKNIS PEMBANGUNAN JALAN MENUJU
RUMAH GADANG IKLA KEL. TANJUNG UNGANG, KEC.
BATU AJI - KOTA BATAM

SUMBER DANA :

APBDP PROVINSI KEPULAUAN RIAU
TAHUN ANGGARAN 2023

DIBUAT OLEH :

KONSULTAN PERENCANA
CV. MIMARVISION ENGINEERING

RODIANTO, ST
TEAM LEADER

LOKASI :

KOTA BATAM

JUDUL GAMBAR :

PETA LOKASI

CODE

MVE .03.JL-IKLA.BM

A3




TENAGA PENDUKUNG :

JABATAN	NAMA	PARAF
AHLI K3	SAFRIANDI, ST	
SURVEYOR	DEDI KUSASI, ST	
DRAFTER	M. ZAMRI, ST	

KONSULTAN PERENCANA :



GAMBAR RENCANA

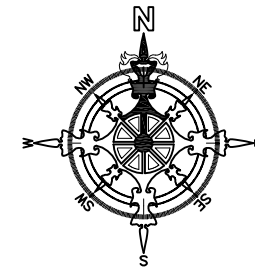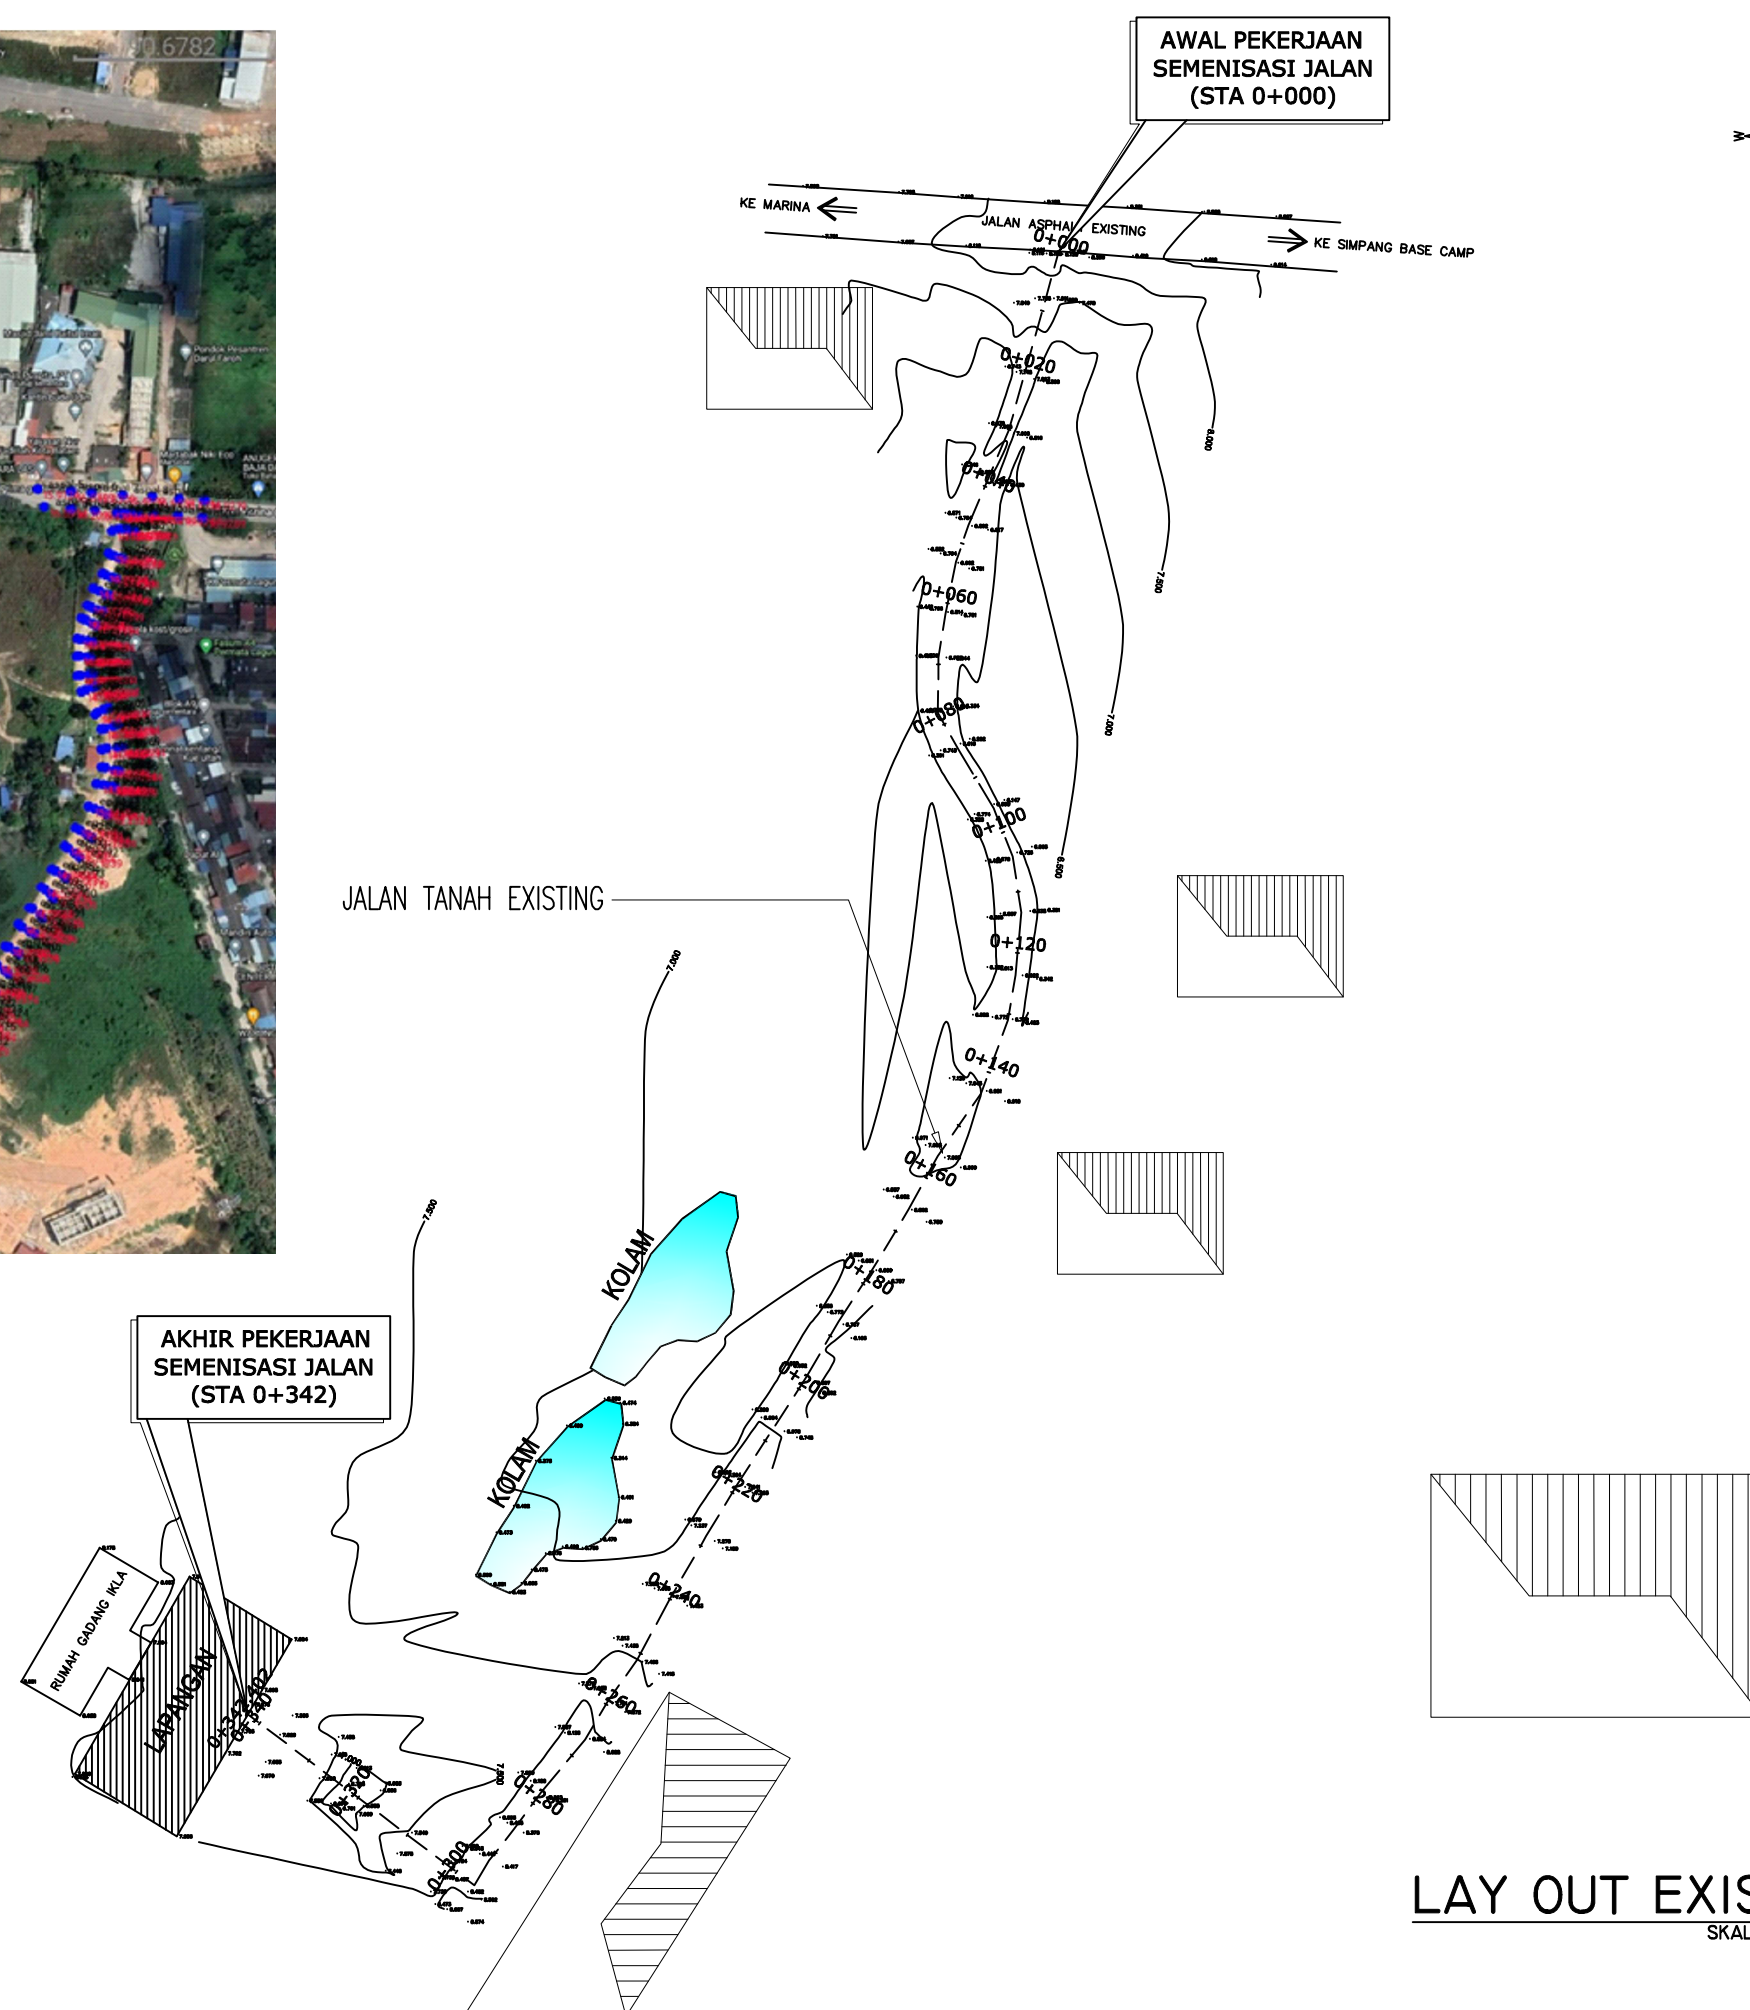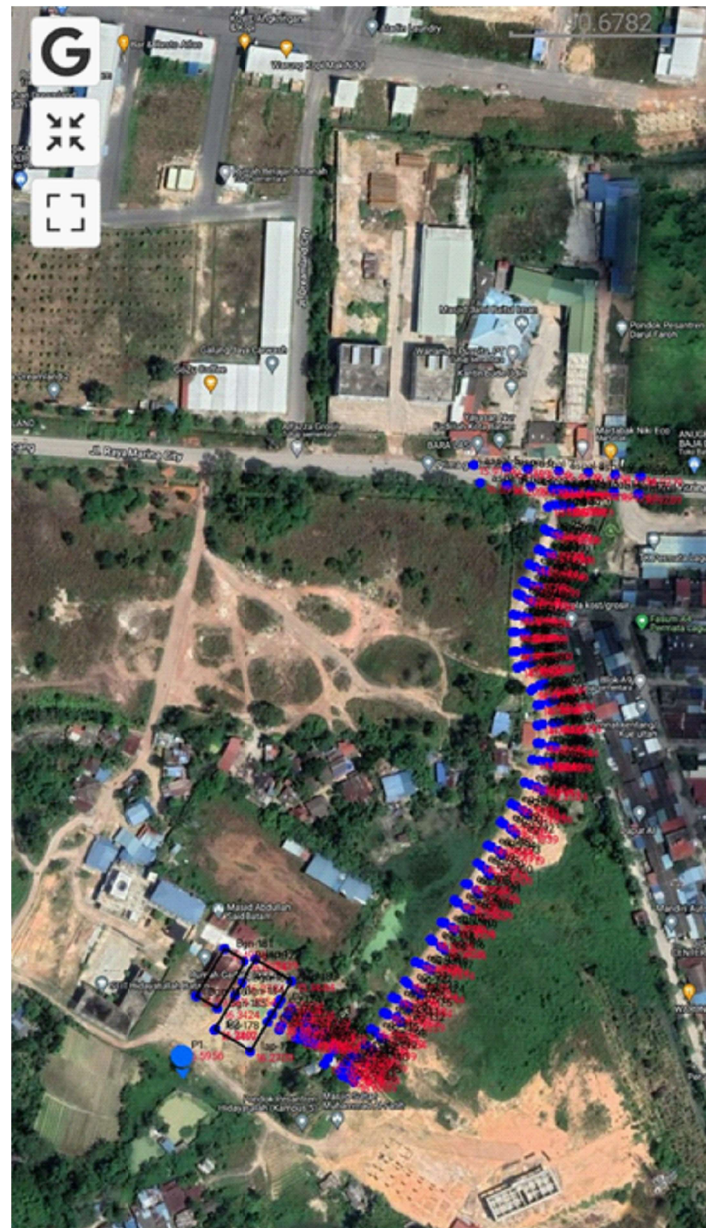

PEMERINTAH PROVINSI KEPULAUAN RIAU
DINAS PEKERJAAN UMUM
PENATAAN RUANG DAN PERTANAHAN
Jl. Sultan Mahmud Muzzafar Syah IV
Pulau Dompok - Tanjungpinang

PROGRAM :

PROGRAM PENYELENGGARAAN JALAN

KEGIATAN :

KEGIATAN PENYELENGGARAAN JALAN PROVINSI

SUB KEGIATAN :

PENYUSUNAN RENCANA KEBIJAKAN, STRATEGIS
PENGEMBANGAN JARINGAN JALAN SERTA
PERENCANAAN TEKNIS PENYELENGGARAAN JALAN DAN
JEMBATAN

PEKERJAAN :

PERENCANAAN TEKNIS PEMBANGUNAN JALAN MENUJU
RUMAH GADANG IKLA KEL. TANJUNG UNCANG, KEC.
BATU AJI - KOTA BATAM

SUMBER DANA :

APBDP PROVINSI KEPULAUAN RIAU
TAHUN ANGGARAN 2023

DIBUAT OLEH :

KONSULTAN PERENCANA
CV. MIMARVISION ENGINEERING

RODIANTO, ST
TEAM LEADER

LOKASI :

KOTA BATAM

JUDUL GAMBAR :

LAY OUT EXISTING

CODE

MVE .03.JL-IKLA.BM

A3


TENAGA PENDUKUNG :

JABATAN	NAMA	PARAF
AHLI K3	SAFRIANDI, ST	
SURVEYOR	DEDI KUSASI, ST	
DRAFTER	M. ZAMRI, ST	

KONSULTAN PERENCANA :



GAMBAR RENCANA

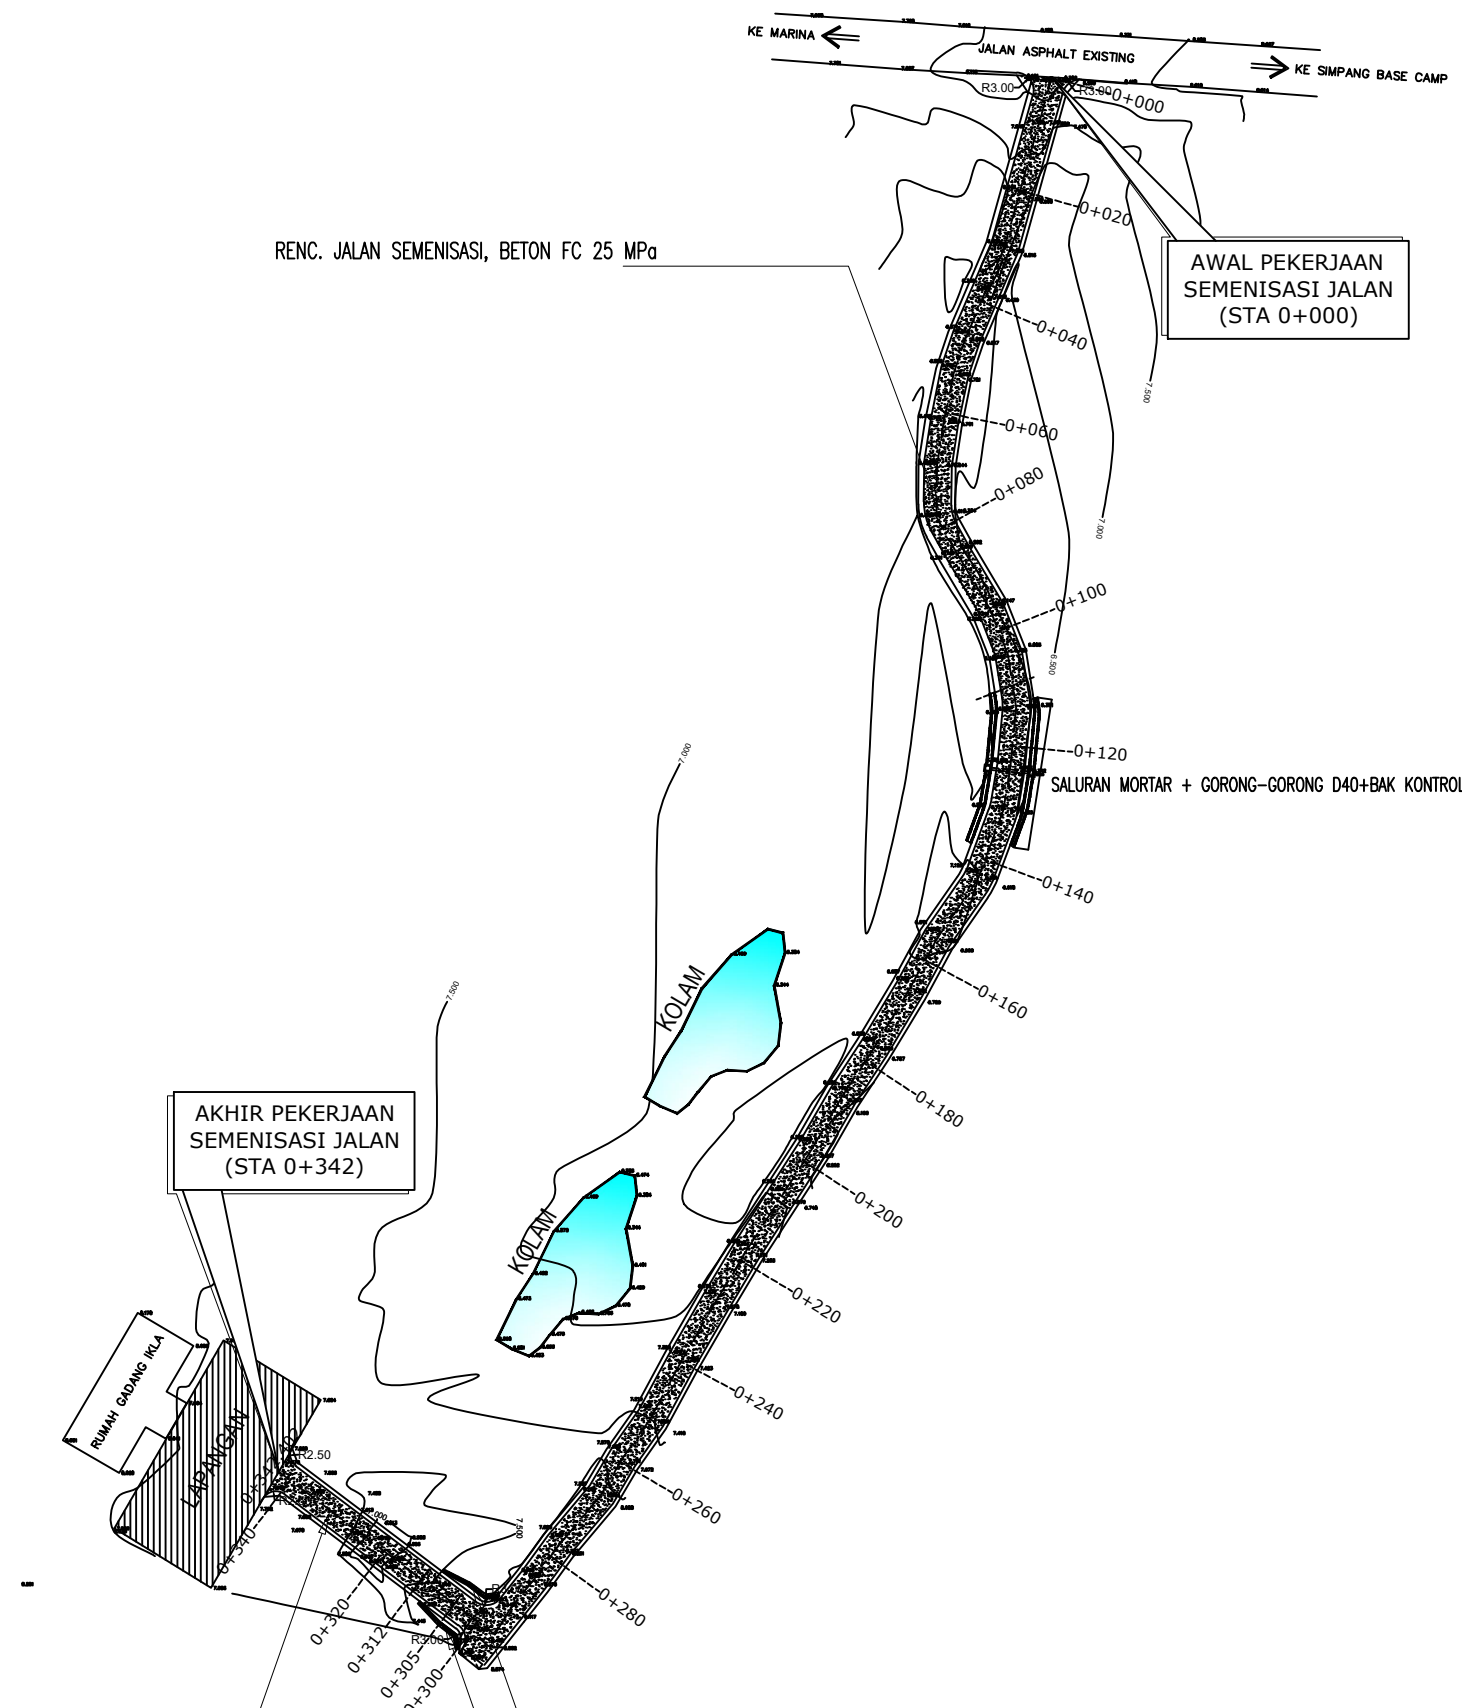



PEMERINTAH PROVINSI KEPULAUAN RIAU
DINAS PEKERJAAN UMUM
PENATAAN RUANG DAN PERTANAHAN
Jl. Sultan Mahmud Muzzafar Syah IV
Pulau Dompok - Tanjungpinang

PROGRAM :
PROGRAM PENYELENGGARAAN JALAN

KEGIATAN :
KEGIATAN PENYELENGGARAAN JALAN PROVINSI

SUB KEGIATAN :
PENYUSUNAN RENCANA KEBIJAKAN, STRATEGIS
PENGEMBANGAN JARINGAN JALAN SERTA
PERENCANAAN TEKNIS PENYELENGGARAAN JALAN DAN
JEMBATAN

PEKERJAAN :
PERENCANAAN TEKNIS PEMBANGUNAN JALAN MENUJU
RUMAH GADANG IKLA KEL. TANJUNG UNCANG, KEC.
BATU AJI - KOTA BATAM

SUMBER DANA :
APBDP PROVINSI KEPULAUAN RIAU
TAHUN ANGGARAN 2023

DIBUAT OLEH :
KONSULTAN PERENCANA
CV. MIMARVISION ENGINEERING

RODIANTO, ST
TEAM LEADER

LOKASI :
KOTA BATAM

JUDUL GAMBAR :
LAY OUT RENCANA

CODE	A3
MVE .03.JL-IKLA.BM	

TENAGA PENDUKUNG :


JABATAN	NAMA	PARAF
AHLI K3	SAFRIANDI, ST	
SURVEYOR	DEDI KUSASI, ST	
DRAFTER	M. ZAMRI, ST	

KONSULTAN PERENCANA :



CV. MIMARVISION ENGINEERING
KONSULTAN PERENCANAAN DAN PENGAWASAN
Jl. D. Sultan Muzaffar Syah IV Tanjungpinang

GAMBAR RENCANA

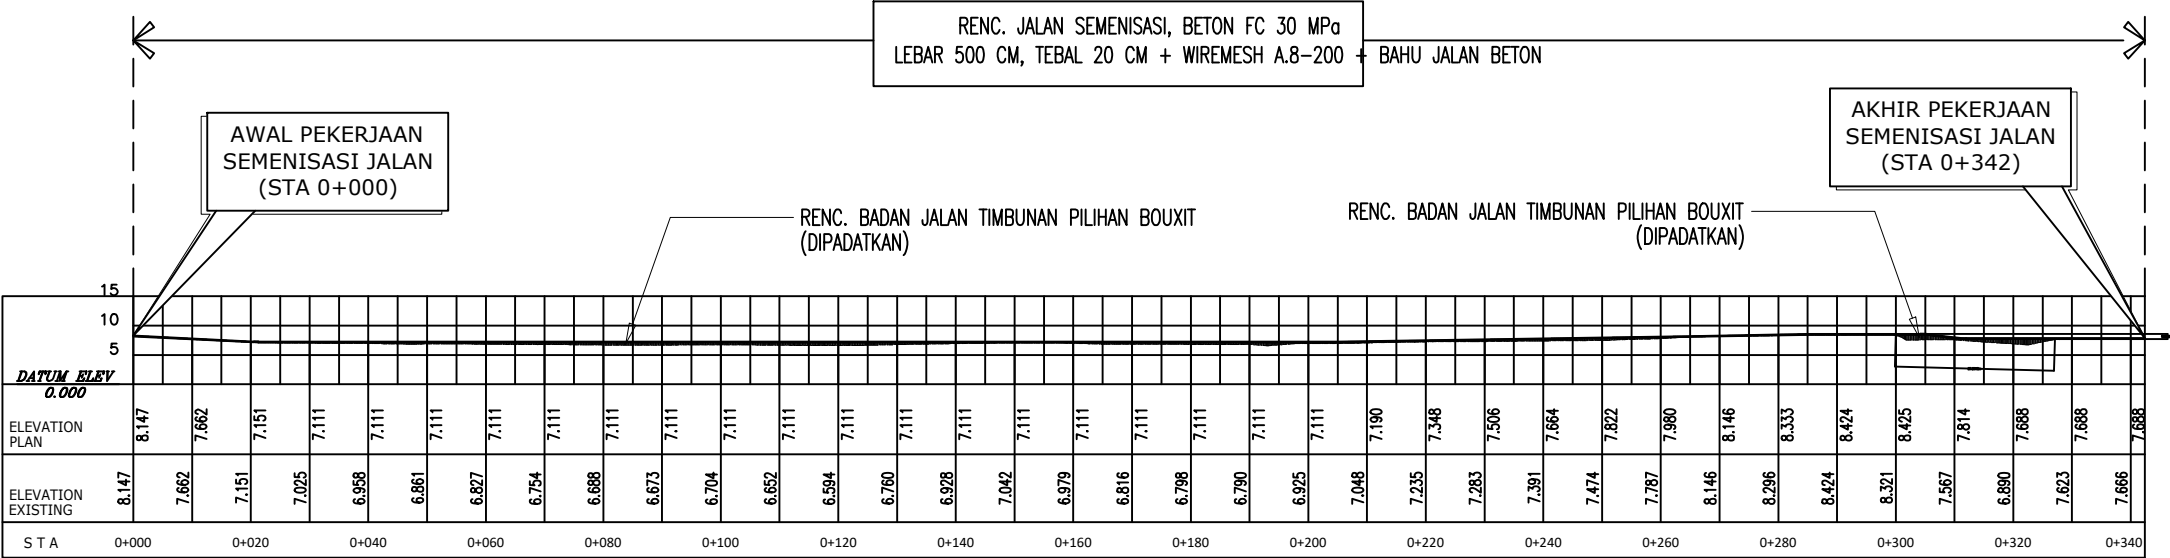

LONG SECTION RENCANA

SKALA 1 : 1200

--- = ELEV. EXISTING
[Hatched Box] = TIMBUNAN PILIHAN BOUXIT
[Solid Box] = SEMENISASI BETON K-250

PROGRAM :
PROGRAM PENYELENGGARAAN JALAN

KEGIATAN :
KEGIATAN PENYELENGGARAAN JALAN PROVINSI

SUB KEGIATAN :
PENYUSUNAN RENCANA KEBIJAKAN, STRATEGIS
PENGEMBANGAN JARINGAN JALAN SERTA
PERENCANAAN TEKNIS PENYELENGGARAAN JALAN DAN
JEMBATAN

PEKERJAAN :
PERENCANAAN TEKNIS PEMBANGUNAN JALAN MENUJU
RUMAH GADANG IKLA KEL. TANJUNG UNCANG, KEC.
BATU AJI - KOTA BATAM

SUMBER DANA :
APBDP PROVINSI KEPULAUAN RIAU
TAHUN ANGGARAN 2023

DIBUAT OLEH :
KONSULTAN PERENCANA
CV. MIMARVISION ENGINEERING

RODIANTO, ST
TEAM LEADER

LOKASI :
KOTA BATAM

JUDUL GAMBAR :
LONG SECTION RENCANA

CODE
MVE .03.JL-IKLA.BM

A3


TENAGA PENDUKUNG :

JABATAN	NAMA	PARAF
AHLI K3	SAFRIANDI, ST	
SURVEYOR	DEDI KUSASI, ST	
DRAFTER	M. ZAMRI, ST	

KONSULTAN PERENCANA :

CV. MIMARVISION ENGINEERING
KONSULTAN PERENCANAAN DAN PENGAWASAN
Jl. D. Sultan Muzaffar Syah IV, Tanjungpinang

GAMBAR RENCANA

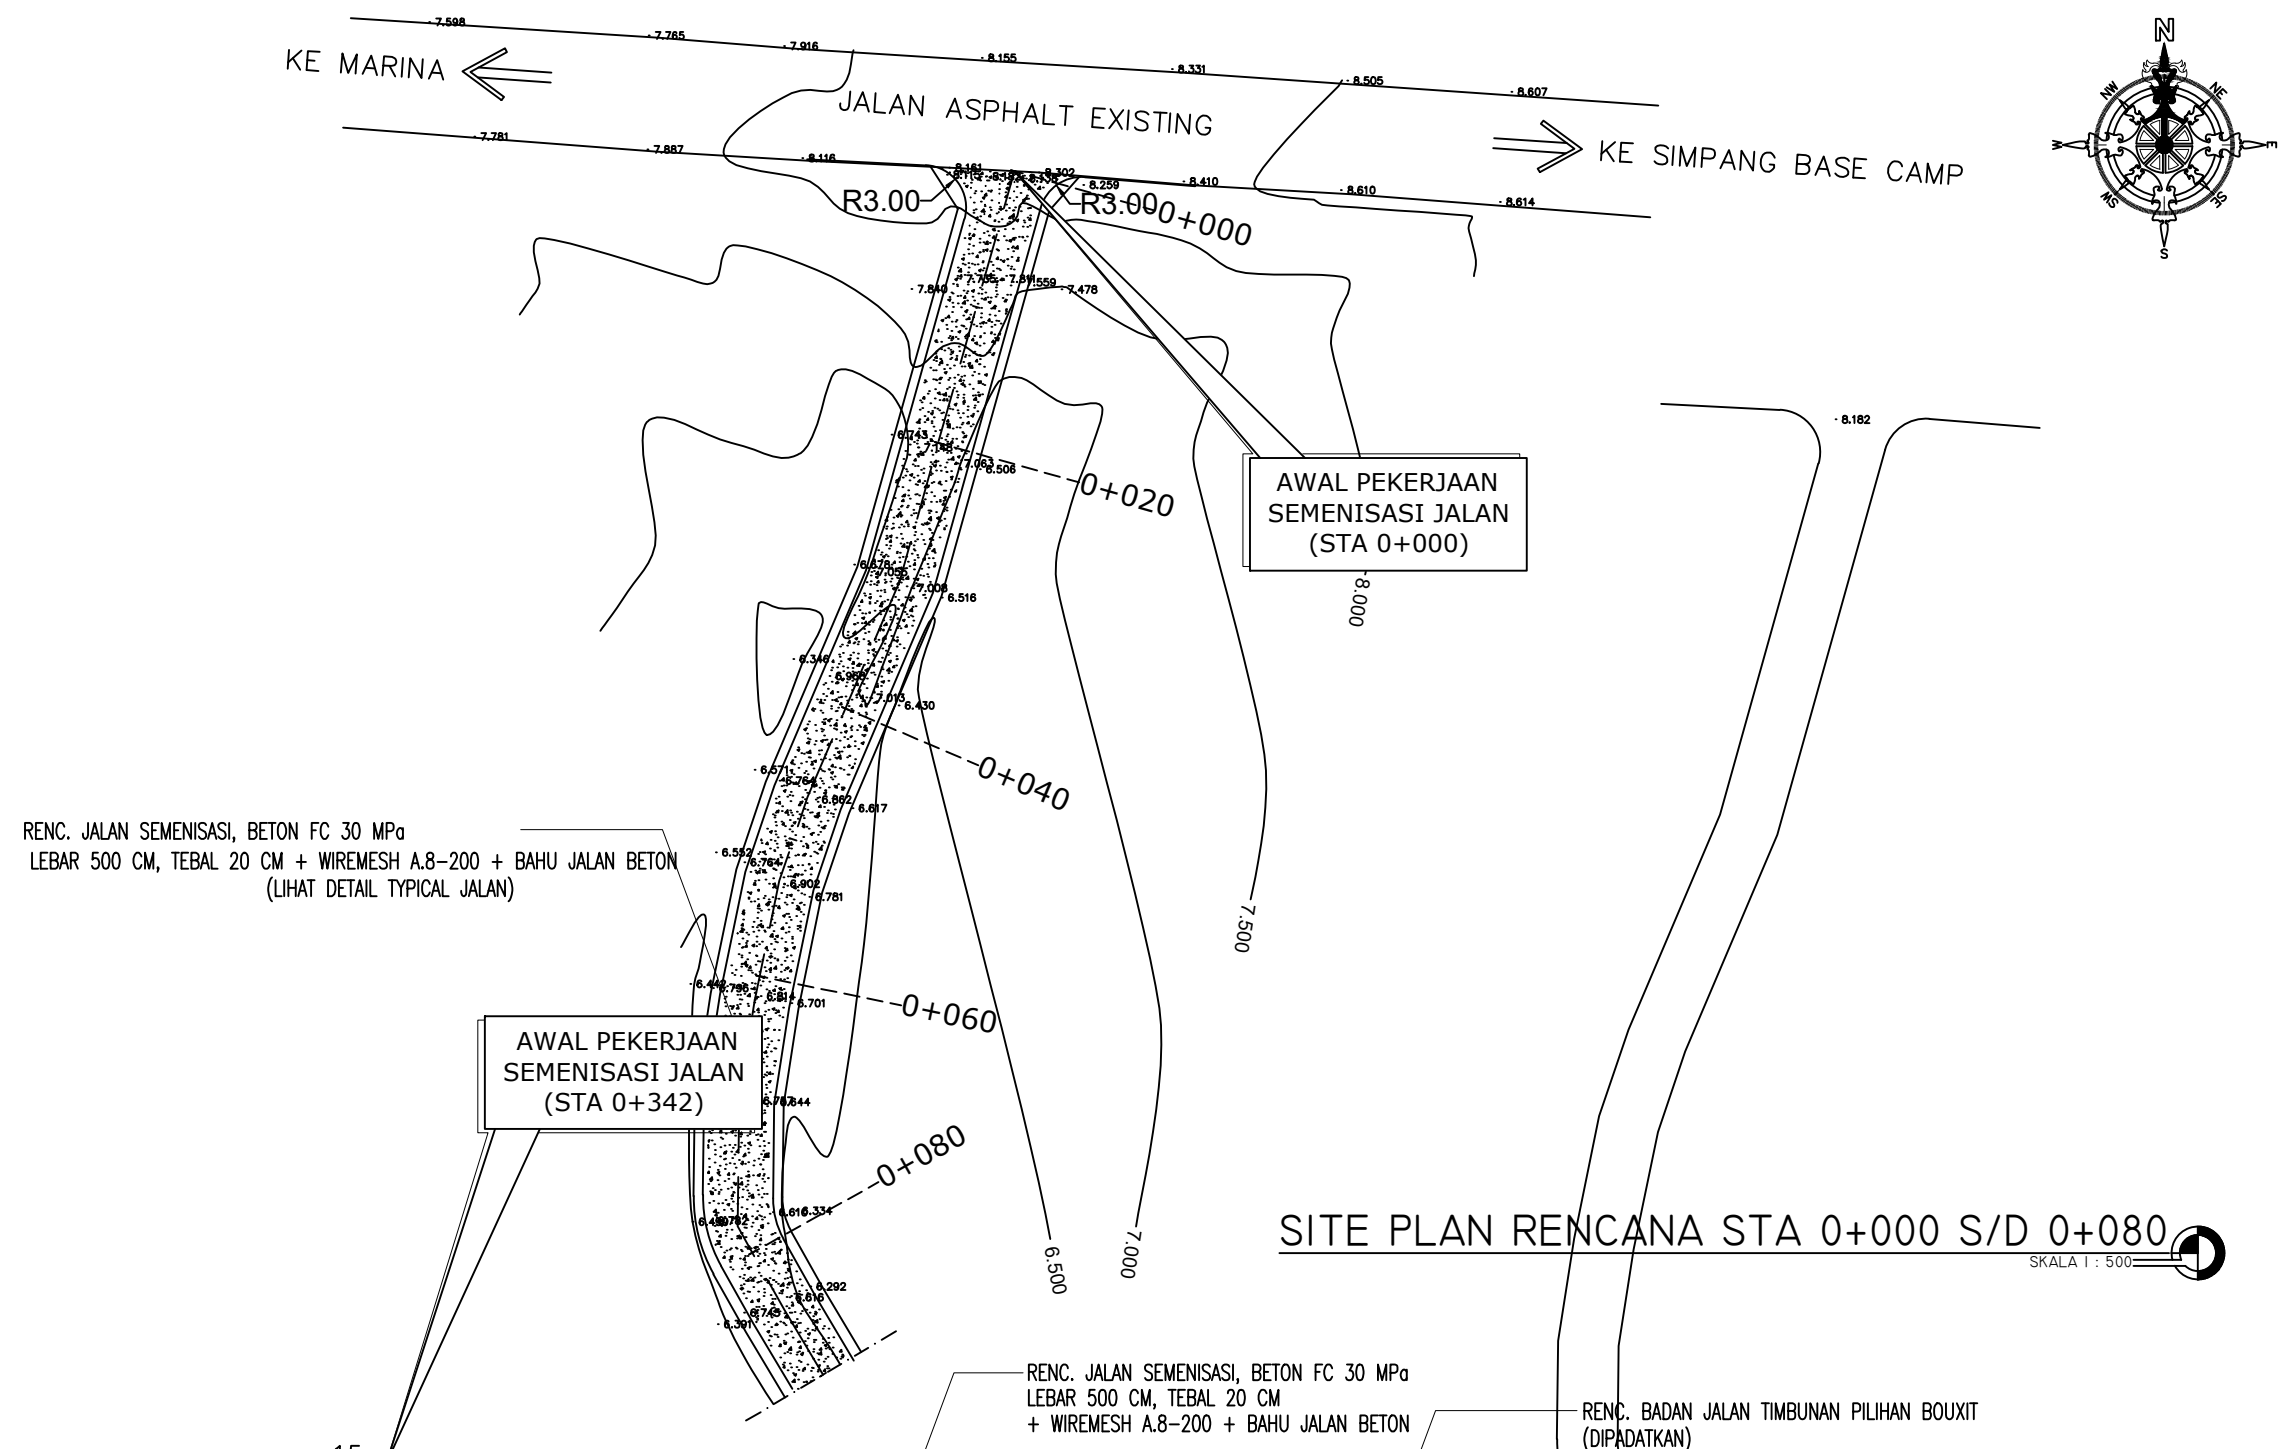


RENC. JALAN SEMENISASI, BETON FC 30 MPa
LEBAR 500 CM, TEBAL 20 CM + WIREMESH A.8-200 + BAHU JALAN BETON
(LIHAT DETAIL TYPICAL JALAN)

AWAL PEKERJAAN
SEMENISASI JALAN
(STA 0+342)

RENC. JALAN SEMENISASI, BETON FC 30 MPa
LEBAR 500 CM, TEBAL 20 CM
+ WIREMESH A.8-200 + BAHU JALAN BETON

RENC. BADAN JALAN TIMBUNAN PILIHAN BOUXIT
(DIPADATKAN)

SITE PLAN RENCANA STA 0+000 S/D 0+080
SKALA 1 : 500

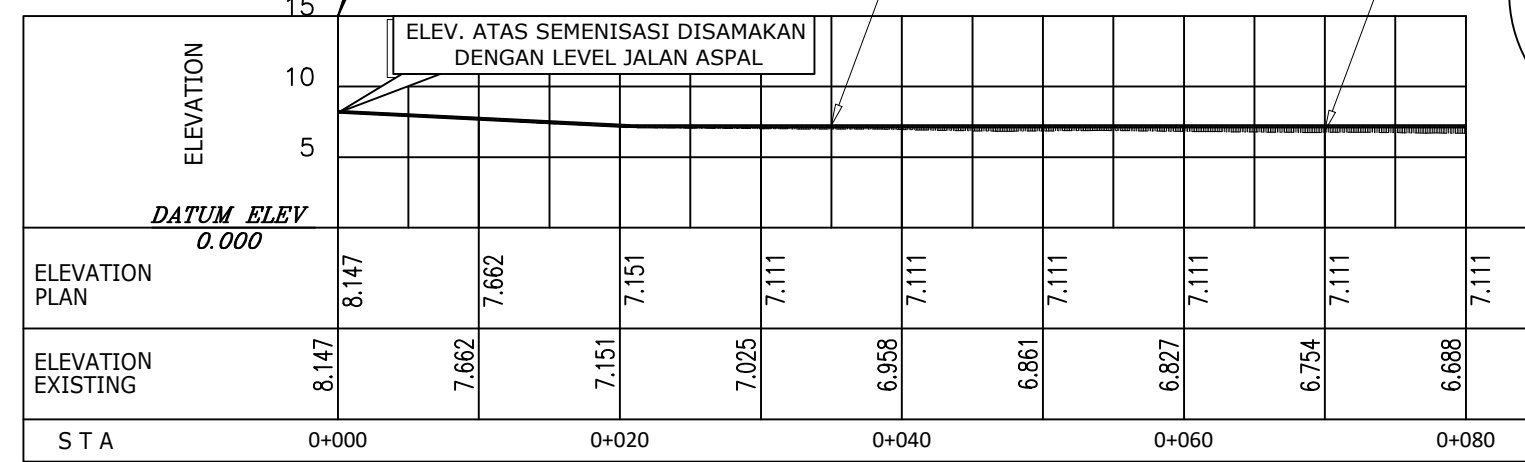

LONG SECTION RENCANA
SKALA 1 : 500



PEMERINTAH PROVINSI KEPULAUAN RIAU
DINAS PEKERJAAN UMUM
PENATAAN RUANG DAN PERTANAHAN
Jl. Sultan Mahmud Muzzafar Syah IV
Pulau Dompok - Tanjungpinang

PROGRAM :
PROGRAM PENYELENGGARAAN JALAN

KEGIATAN :
KEGIATAN PENYELENGGARAAN JALAN PROVINSI

SUB KEGIATAN :
PENYUSUNAN RENCANA KEBIJAKAN, STRATEGIS
PENGEMBANGAN JARINGAN JALAN SERTA
PERENCANAAN TEKNIS PENYELENGGARAAN JALAN DAN
JEMBATAN

PEKERJAAN :
PERENCANAAN TEKNIS PEMBANGUNAN JALAN MENUJU
RUMAH GADANG IKLA KEL. TANJUNG UNCANG, KEC.
BATU AJI - KOTA BATAM

SUMBER DANA :
APBDP PROVINSI KEPULAUAN RIAU
TAHUN ANGGARAN 2023

DIBUAT OLEH :
KONSULTAN PERENCANA
CV. MIMARVISION ENGINEERING

RODIANTO, ST
TEAM LEADER

LOKASI :
KOTA BATAM

JUDUL GAMBAR :
SITE PLAN DAN LONG
SECTION RENCANA

CODE		
MVE .03.JL-IKLA.BM	A3	

TENAGA PENDUKUNG :

JABATAN	NAMA	PARAF
AHLI K3	SAFRIANDI, ST	
SURVEYOR	DEDI KUSASI, ST	
DRAFTER	M. ZAMRI, ST	


KONSULTAN PERENCANA :




CV. MIMARVISION ENGINEERING
KONSULTAN PERENCANAAN DAN PENGAWASAN
Jl. D. S. Sultan Muzaffar Syah IV Tanjungpinang - Kota Tanjungpinang

GAMBAR RENCANA


RENC. JALAN SEMENISASI, BETON FC 30 MPa
LEBAR 500 CM, TEBAL 20 CM + WIREMESH A.8-200 + BAHU JALAN BETON
(LIHAT DETAIL TYPICAL JALAN)

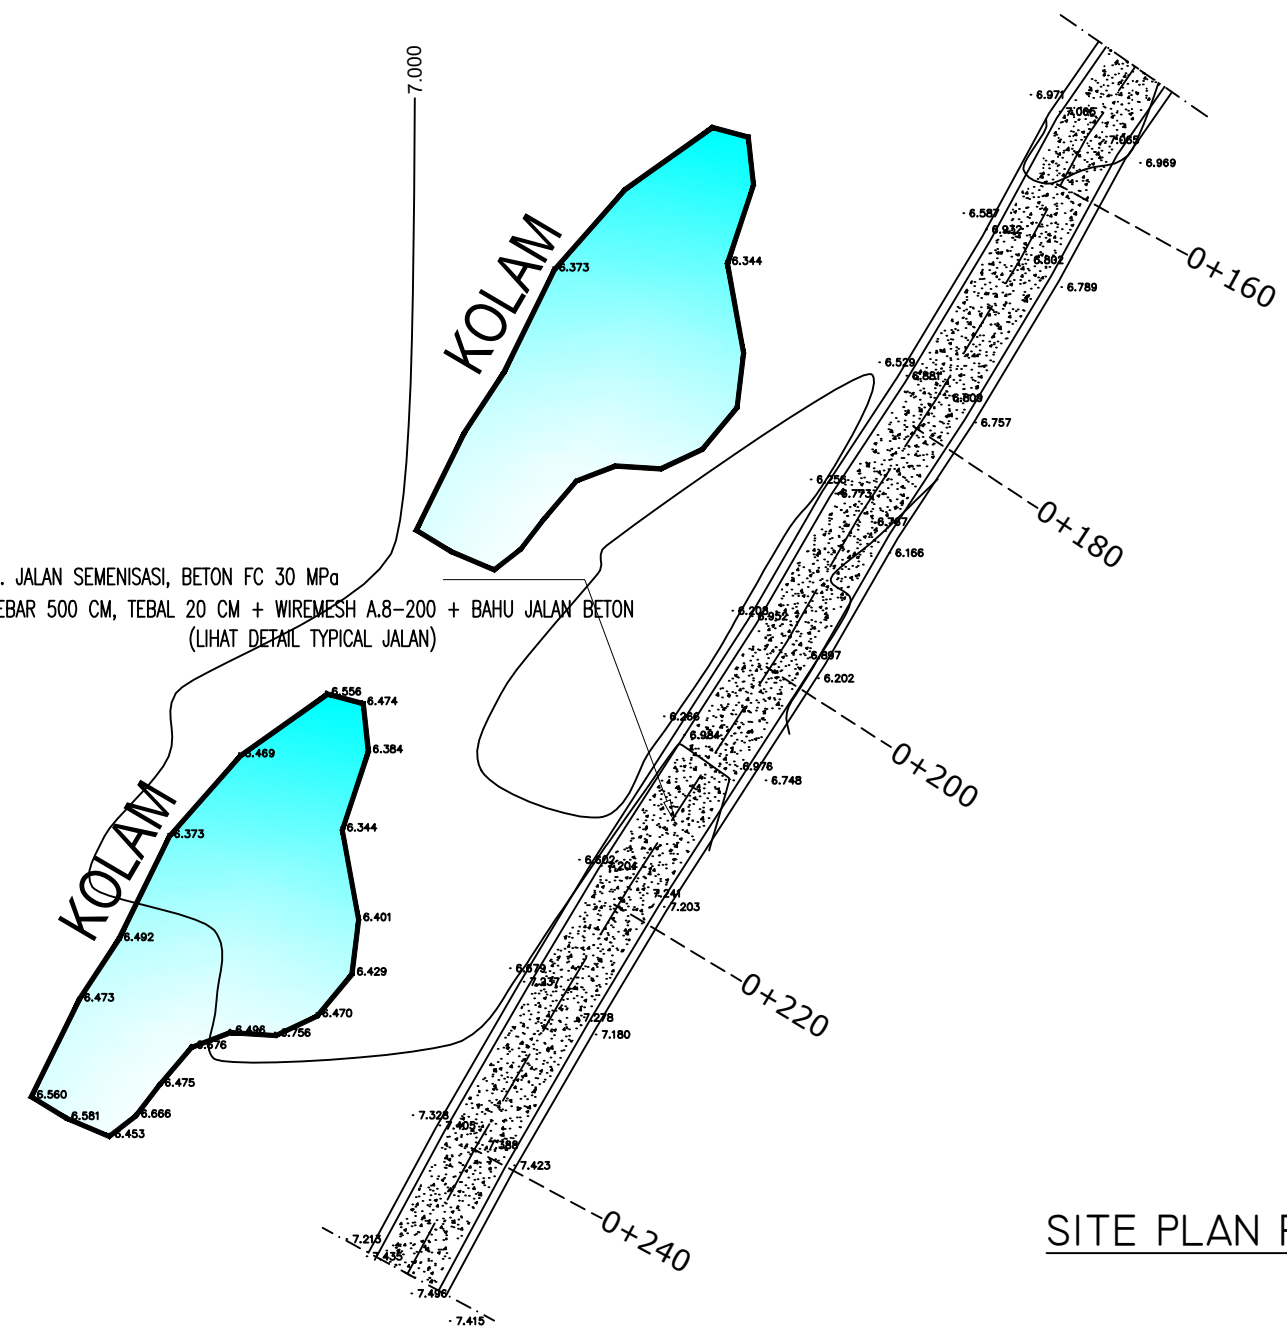

SITE PLAN RENCANA STA 0+160 S/D 0+240
SKALA 1 : 500

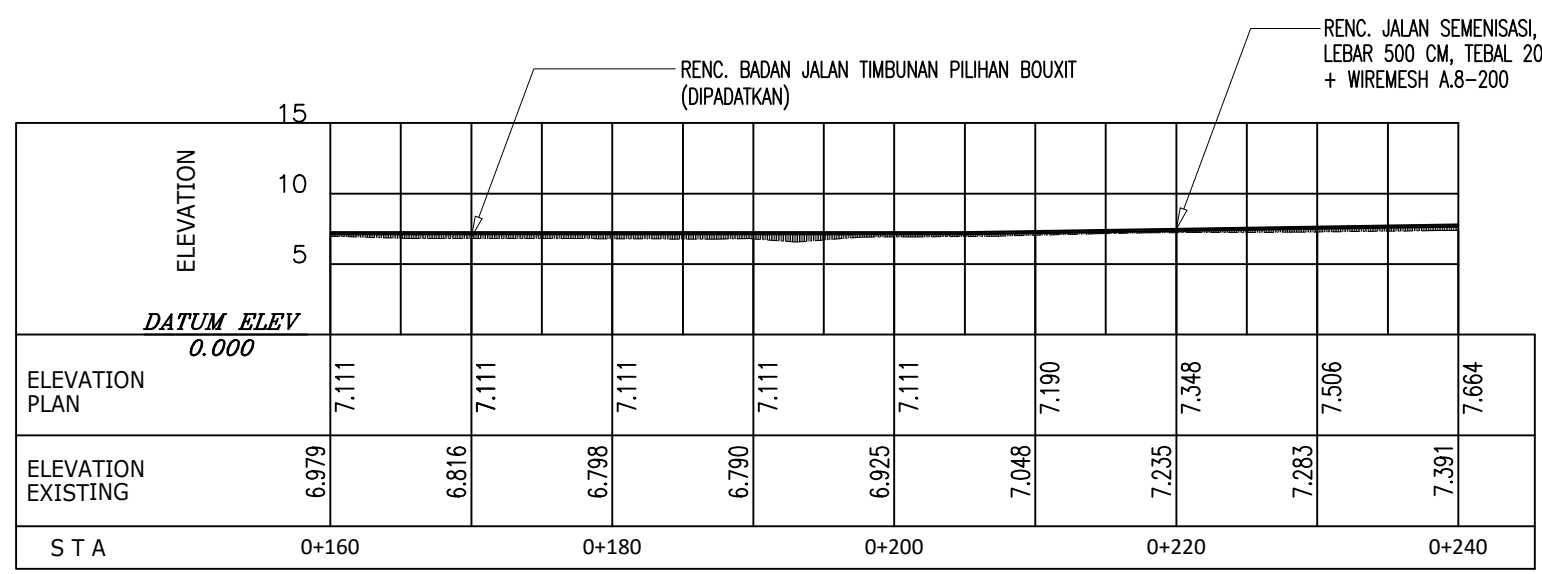

LONG SECTION RENCANA
SKALA 1 : 500

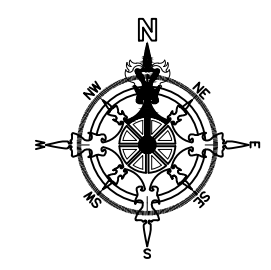



PEMERINTAH PROVINSI KEPULAUAN RIAU
DINAS PEKERJAAN UMUM
PENATAAN RUANG DAN PERTANAHAN
Jl. Sultan Mahmud Muzzafar Syah IV
Pulau Dompok - Tanjungpinang

--- = ELEV. EXISTING
[Pattern] = TIMBUNAN PILIHAN BOUXIT
[Pattern] = SEMENISASI BETON K-250

PROGRAM :
PROGRAM PENYELENGGARAAN JALAN

KEGIATAN :
KEGIATAN PENYELENGGARAAN JALAN PROVINSI

SUB KEGIATAN :
PENYUSUNAN RENCANA KEBIJAKAN, STRATEGIS
PENGEMBANGAN JARINGAN JALAN SERTA
PERENCANAAN TEKNIS PENYELENGGARAAN JALAN DAN
JEMBATAN

PEKERJAAN :
PERENCANAAN TEKNIS PEMBANGUNAN JALAN MENUJU
RUMAH GADANG IKLA KEL. TANJUNG UNCANG, KEC.
BATU AJI - KOTA BATAM

SUMBER DANA :
APBDP PROVINSI KEPULAUAN RIAU
TAHUN ANGGARAN 2023

DIBUAT OLEH :
KONSULTAN PERENCANA
CV. MIMARVISION ENGINEERING

RODIANTO, ST
TEAM LEADER

LOKASI :
KOTA BATAM

JUDUL GAMBAR :
SITE PLAN DAN LONG
SECTION RENCANA

CODE	A3
MVE .03.JL-IKLA.BM	



TENAGA PENDUKUNG :		
JABATAN	NAMA	PARAF
AHLI K3	SAFRIANDI, ST	
SURVEYOR	DEDI KUSASI, ST	
DRAFTER	M. ZAMRI, ST	

KONSULTAN PERENCANA :



CV. MIMARVISION ENGINEERING
KONSULTAN PERENCANAAN DAN PENGAWASAN
Jl. D. S. Sultan Muzaffar Syah IV Tanjungpinang

GAMBAR RENCANA

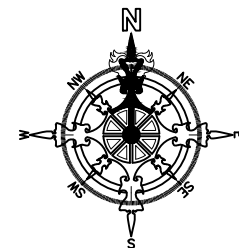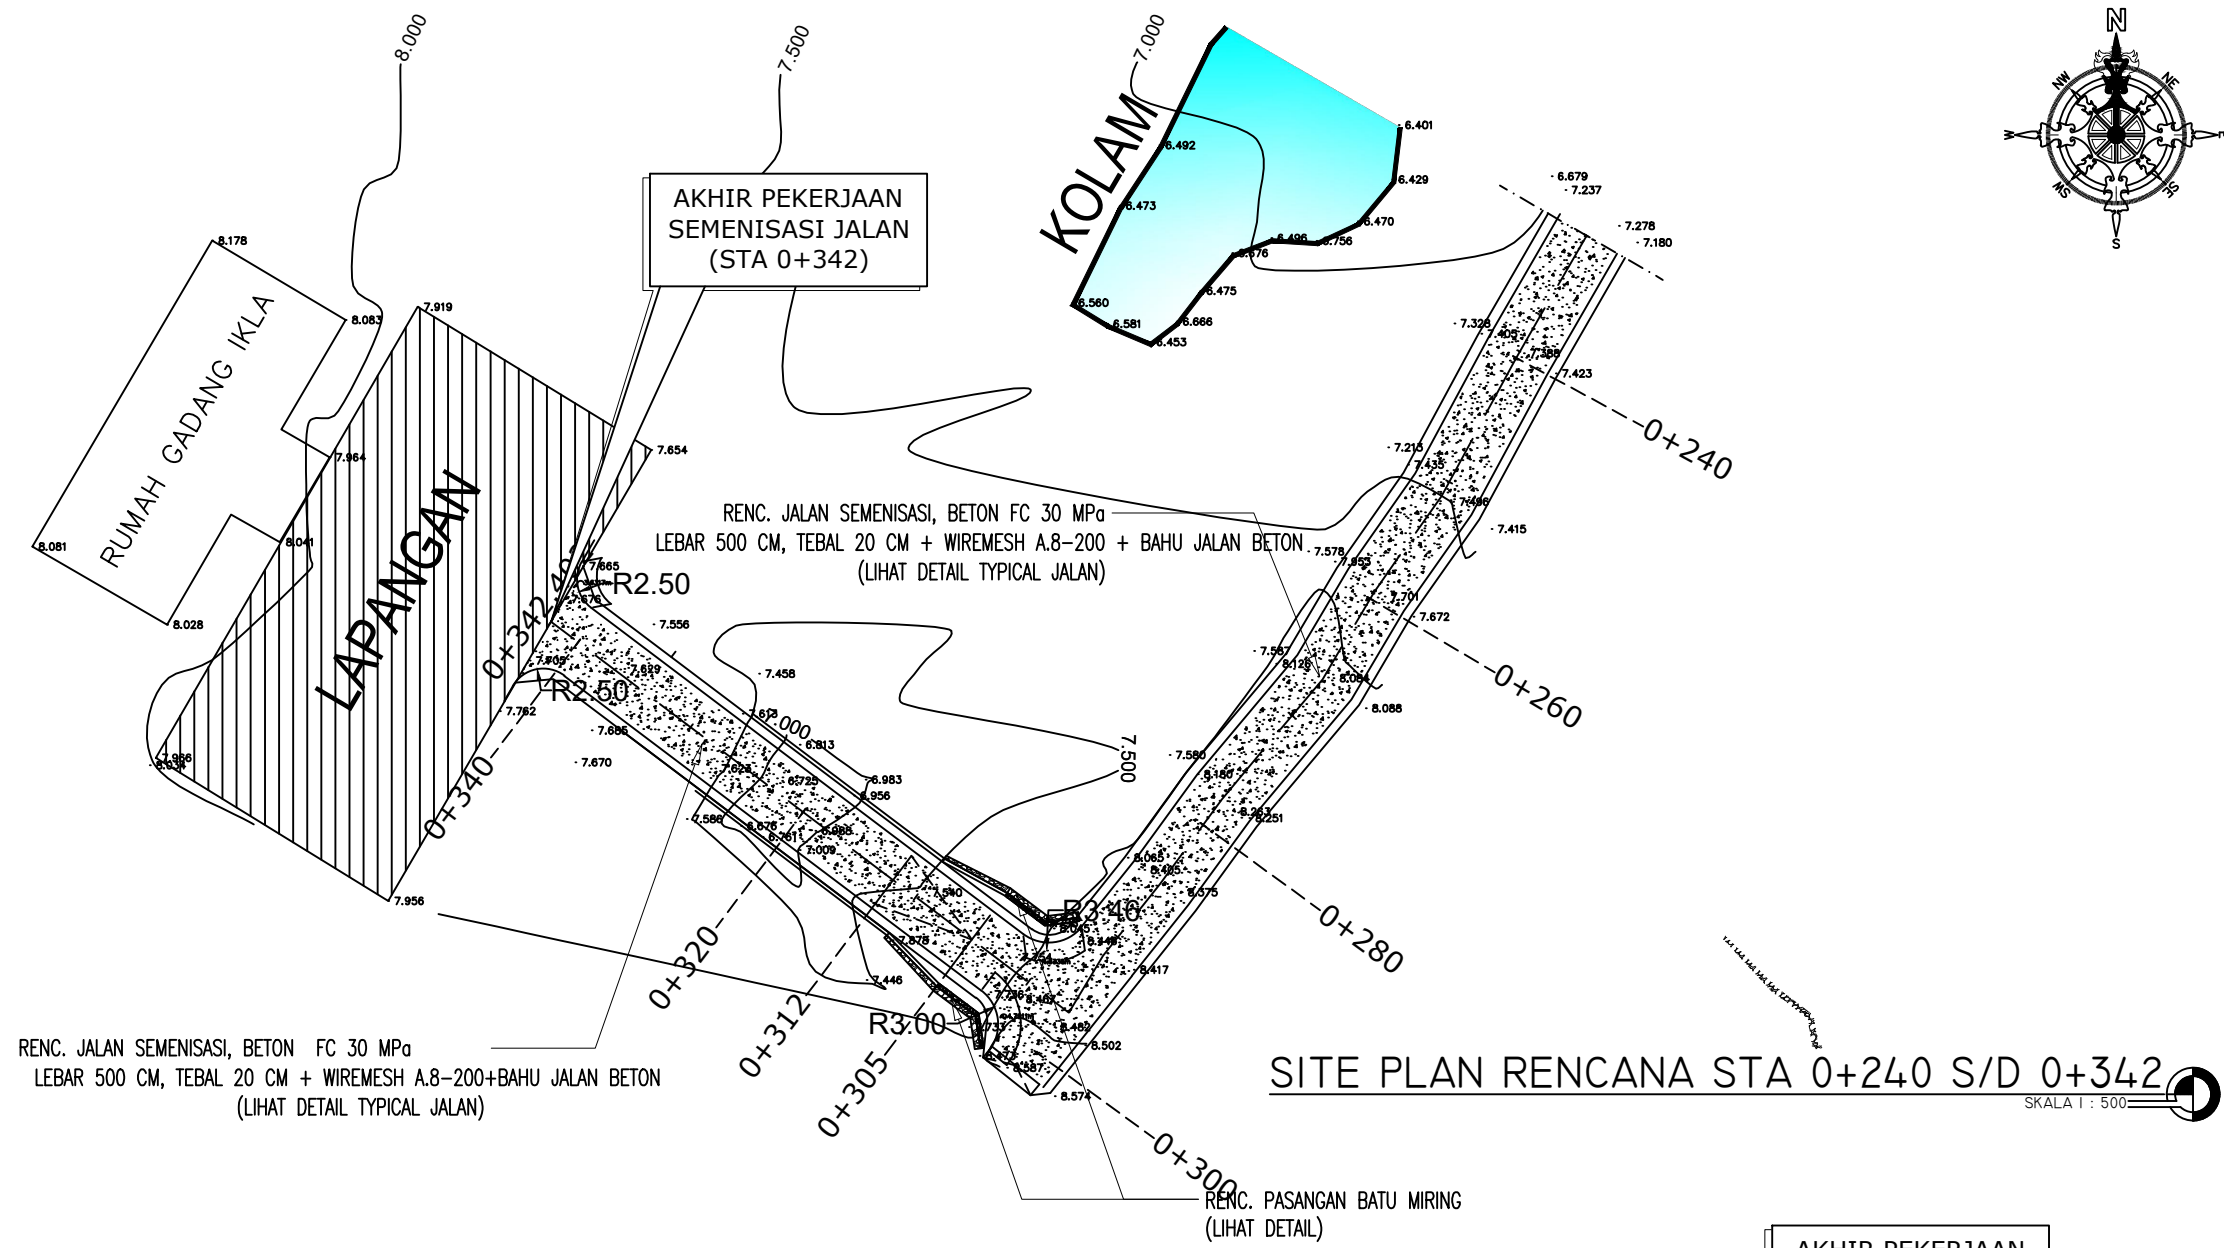

- - - = ELEV. EXISTING
- [Hatched Box] = TIMBUNAN PILIHAN BOUXIT
- [Dotted Box] = SEMENISASI BETON K-250

PROGRAM :
PROGRAM PENYELENGGARAAN JALAN

KEGIATAN :
KEGIATAN PENYELENGGARAAN JALAN PROVINSI

SUB KEGIATAN :
PENYUSUNAN RENCANA KEBIJAKAN, STRATEGIS
PENGEMBANGAN JARINGAN JALAN SERTA
PERENCANAAN TEKNIS PENYELENGGARAAN JALAN DAN
JEMBATAN

PEKERJAAN :
PERENCANAAN TEKNIS PEMBANGUNAN JALAN MENUJU
RUMAH GADANG IKLA KEL. TANJUNG UNCANG, KEC.
BATU AJI - KOTA BATAM

SUMBER DANA :
APBDP PROVINSI KEPULAUAN RIAU
TAHUN ANGGARAN 2023

DIBUAT OLEH :
KONSULTAN PERENCANA
CV. MIMARVISION ENGINEERING

RODIANTO, ST
TEAM LEADER

LOKASI :
KOTA BATAM

JUDUL GAMBAR :
SITE PLAN DAN LONG
SECTION RENCANA


CODE	
MVE .03.JL-IKLA.BM	A3

TENAGA PENDUKUNG :		
JABATAN	NAMA	PARAF
AHLI K3	SAFRIANDI, ST	
SURVEYOR	DEDI KUSASI, ST	
DRAFTER	M. ZAMRI, ST	



KONSULTAN PERENCANA :



GAMBAR RENCANA

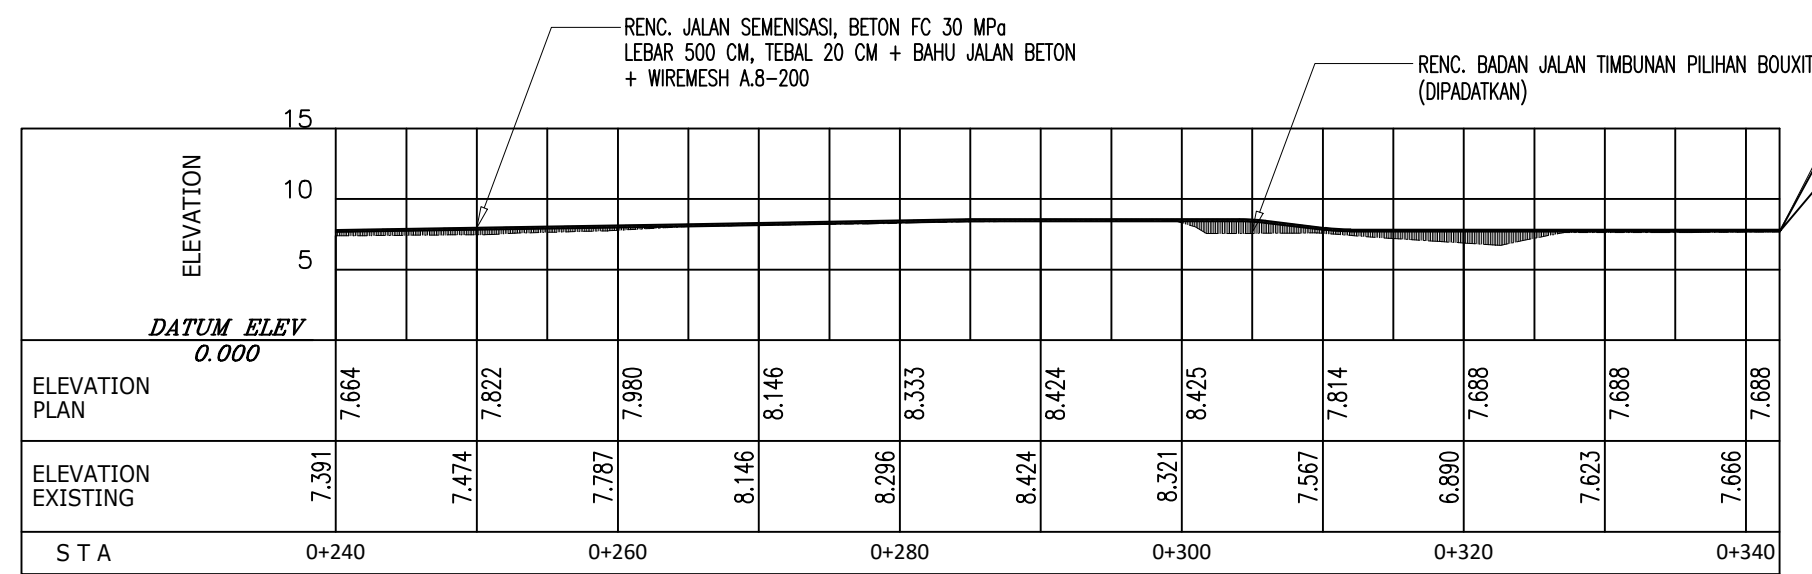

LONG SECTION RENCANA
SKALA 1 : 500

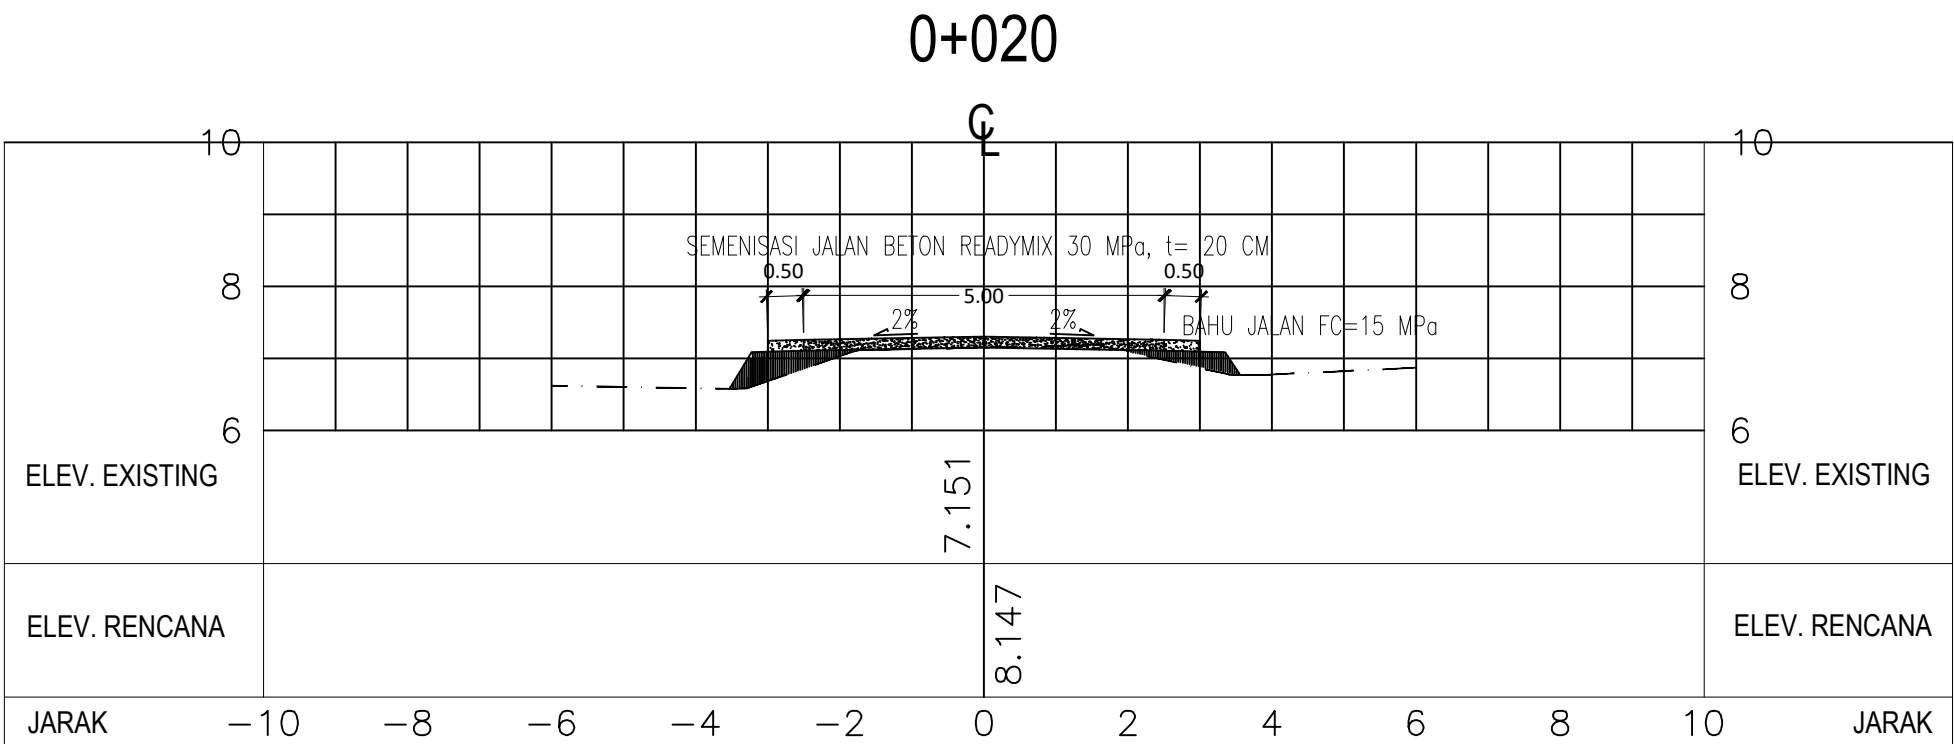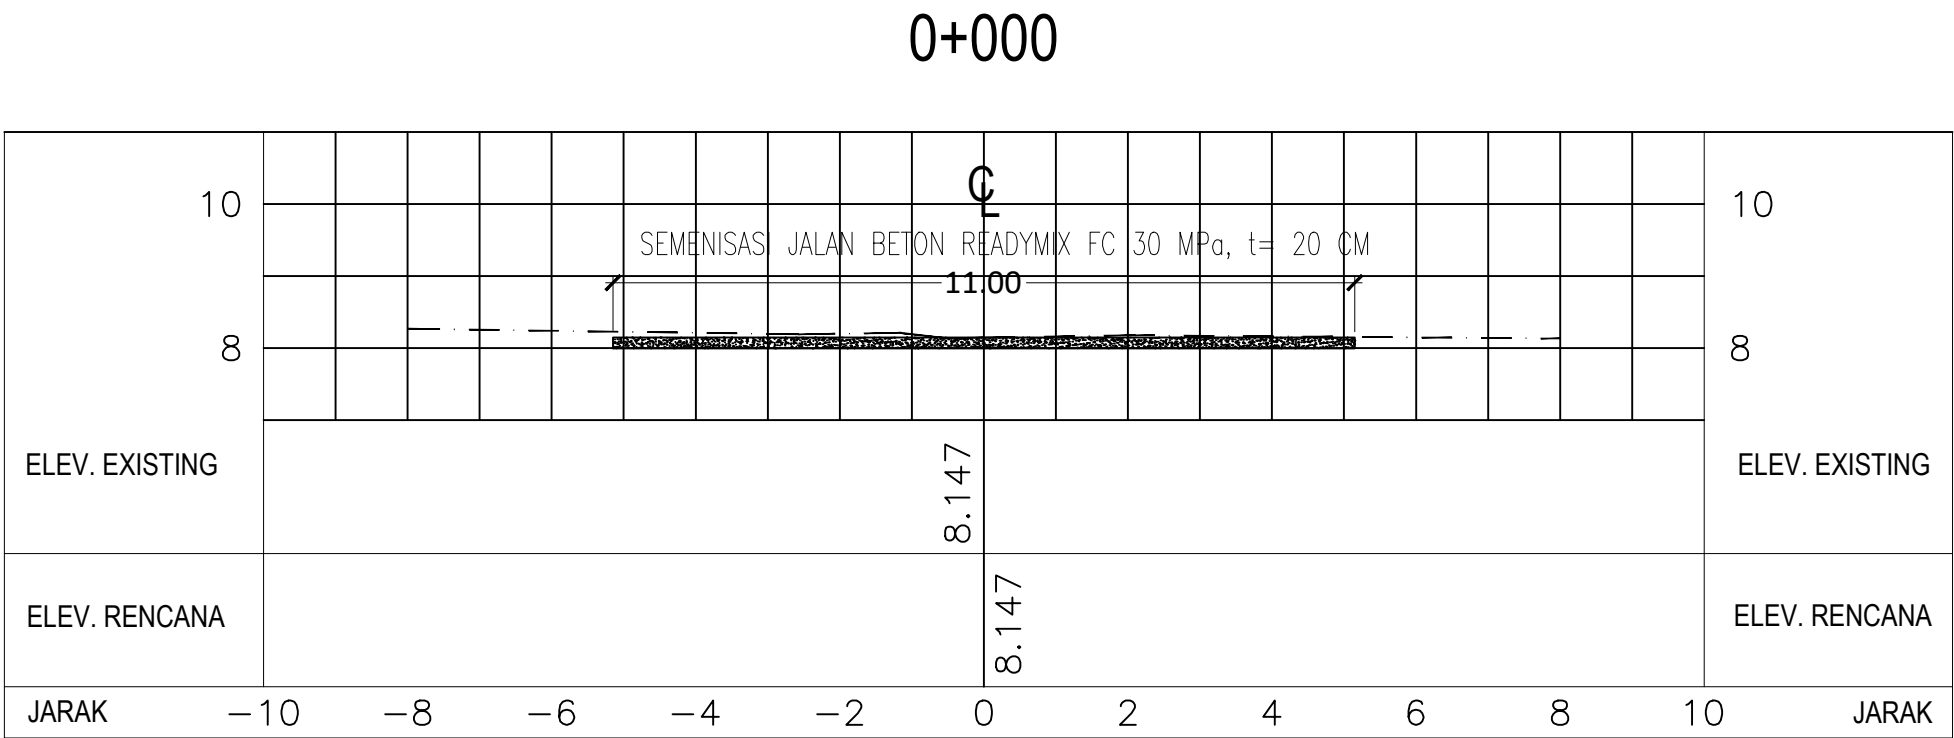

--- = ELEV. EXISTING
= TIMBUNAN PILIHAN BOUXIT
= SEMENISASI BETON K-250

PROGRAM :
PROGRAM PENYELENGGARAAN JALAN

KEGIATAN :
KEGIATAN PENYELENGGARAAN JALAN PROVINSI

SUB KEGIATAN :
PENYUSUNAN RENCANA KEBIJAKAN, STRATEGIS
PENGEMBANGAN JARINGAN JALAN SERTA
PERENCANAAN TEKNIS PENYELENGGARAAN JALAN DAN
JEMBATAN

PEKERJAAN :
PERENCANAAN TEKNIS PEMBANGUNAN JALAN MENUJU
RUMAH GADANG IKLA KEL. TANJUNG UNCANG, KEC.
BATU AJI - KOTA BATAM

SUMBER DANA :
APBDP PROVINSI KEPULAUAN RIAU
TAHUN ANGGARAN 2023

DIBUAT OLEH :
KONSULTAN PERENCANA
CV. MIMARVISION ENGINEERING

RODIANTO, ST
TEAM LEADER

LOKASI :
KOTA BATAM

JUDUL GAMBAR :
CROSS SECTION RENCANA

CODE

MVE .03.JL-IKLA.BM



A3

TENAGA PENDUKUNG :

JABATAN	NAMA	PARAF
AHLI K3	SAFRIANDI, ST	
SURVEYOR	DEDI KUSASI, ST	
DRAFTER	M. ZAMRI, ST	

KONSULTAN PERENCANA :
CV. MIMARVISION ENGINEERING
KONSULTAN PERENCANAAN DAN PENGAWASAN
Jl. Dk. Bako No. 8 Komplek Bako, Tanjungpinang Barat - Kota Tanjungpinang

GAMBAR RENCANA

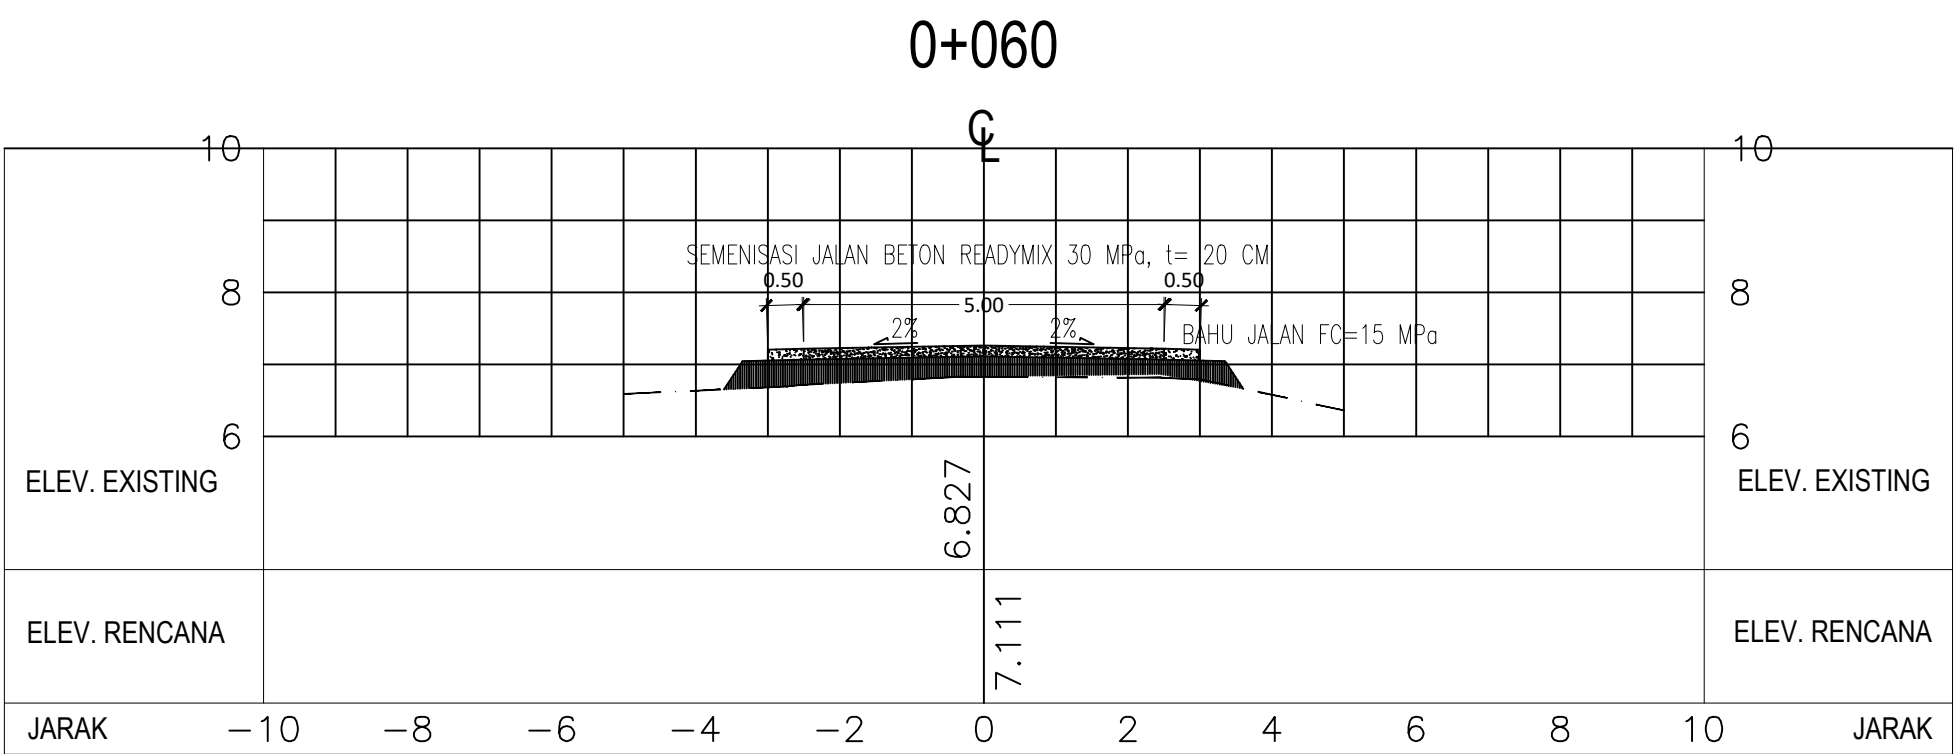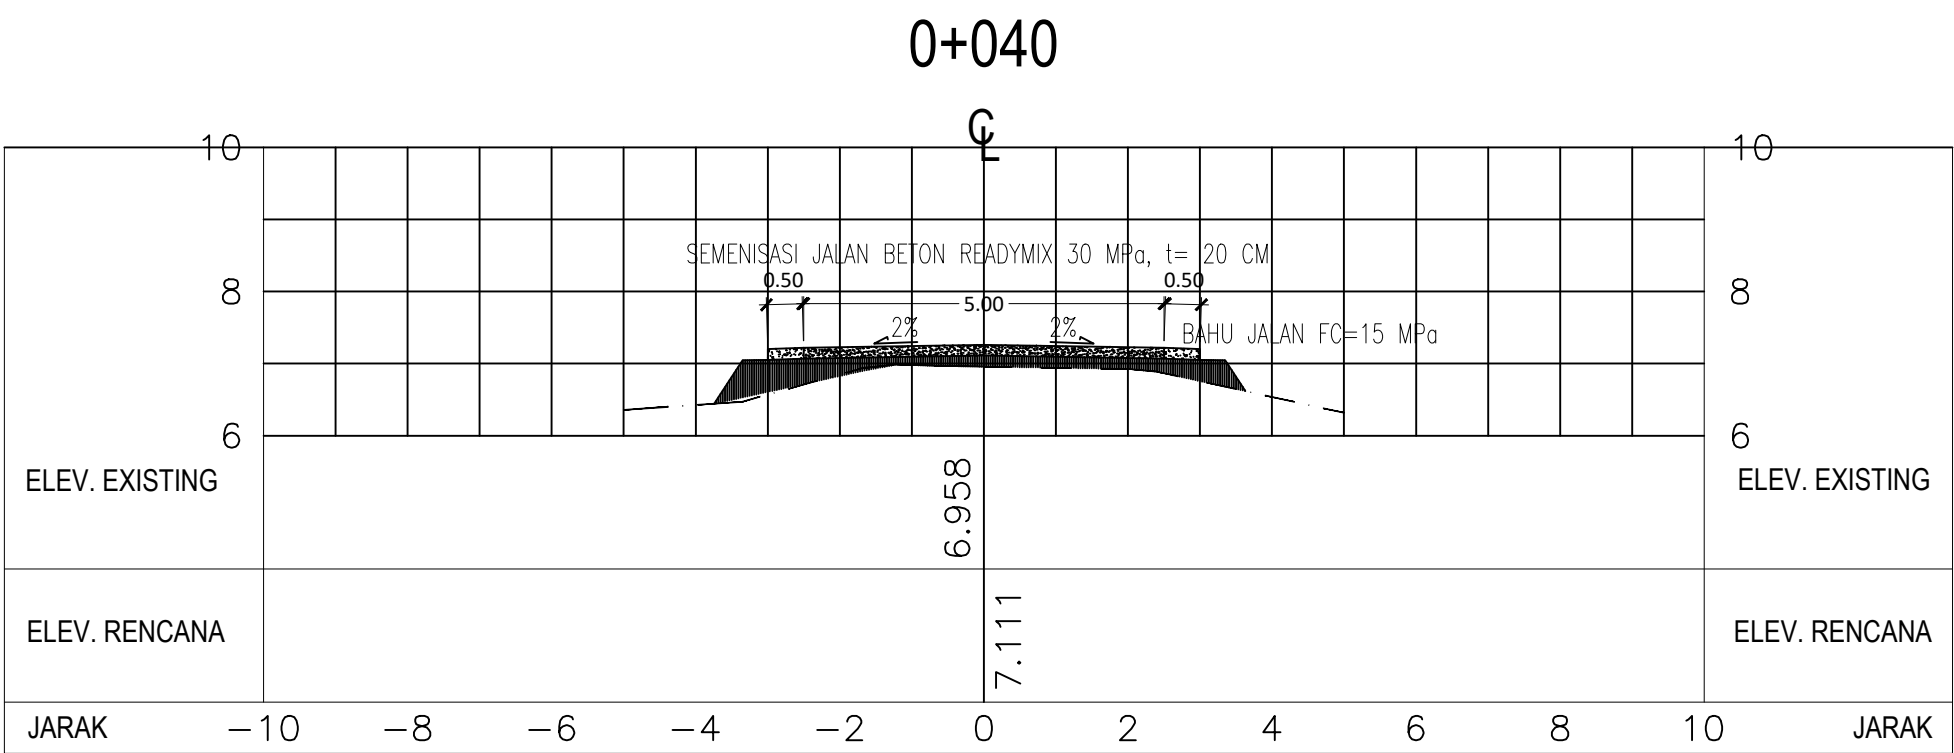

--- = ELEV. EXISTING
= TIMBUNAN PILIHAN BOUXIT
= SEMENISASI BETON K-250

PROGRAM :
PROGRAM PENYELENGGARAAN JALAN

KEGIATAN :
KEGIATAN PENYELENGGARAAN JALAN PROVINSI

SUB KEGIATAN :
PENYUSUNAN RENCANA KEBIJAKAN, STRATEGIS
PENGEMBANGAN JARINGAN JALAN SERTA
PERENCANAAN TEKNIS PENYELENGGARAAN JALAN DAN
JEMBATAN

PEKERJAAN :
PERENCANAAN TEKNIS PEMBANGUNAN JALAN MENUJU
RUMAH GADANG IKLA KEL. TANJUNG UNCANG, KEC.
BATU AJI - KOTA BATAM

SUMBER DANA :
APBDP PROVINSI KEPULAUAN RIAU
TAHUN ANGGARAN 2023

DIBUAT OLEH :
KONSULTAN PERENCANA
CV. MIMARVISION ENGINEERING

RODIANTO, ST
TEAM LEADER

LOKASI :
KOTA BATAM

JUDUL GAMBAR :
CROSS SECTION RENCANA

CODE
MVE .03.JL-IKLA.BM



A3

TENAGA PENDUKUNG :

JABATAN	NAMA	PARAF
AHLI K3	SAFRIANDI, ST	
SURVEYOR	DEDI KUSASI, ST	
DRAFTER	M. ZAMRI, ST	

KONSULTAN PERENCANA :
CV. MIMARVISION ENGINEERING
KONSULTAN PERENCANAAN DAN PENGAWASAN
Jl. Dk. Balahe No. 8 Komplek Balahe, Tanjungpinang Barat - Kota Tanjungpinang

GAMBAR RENCANA

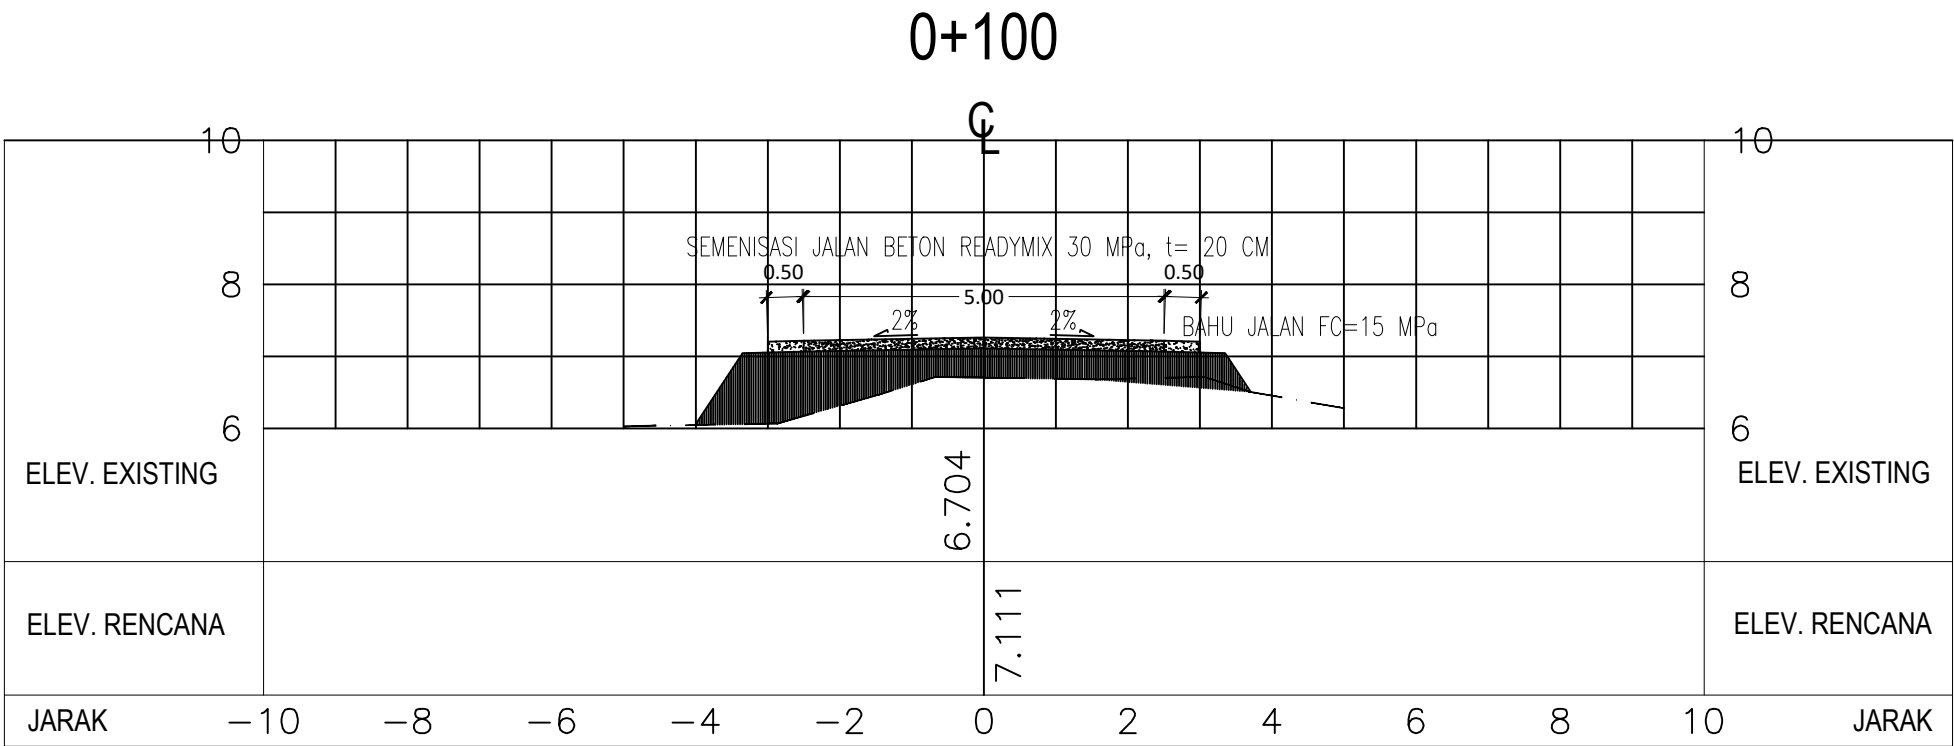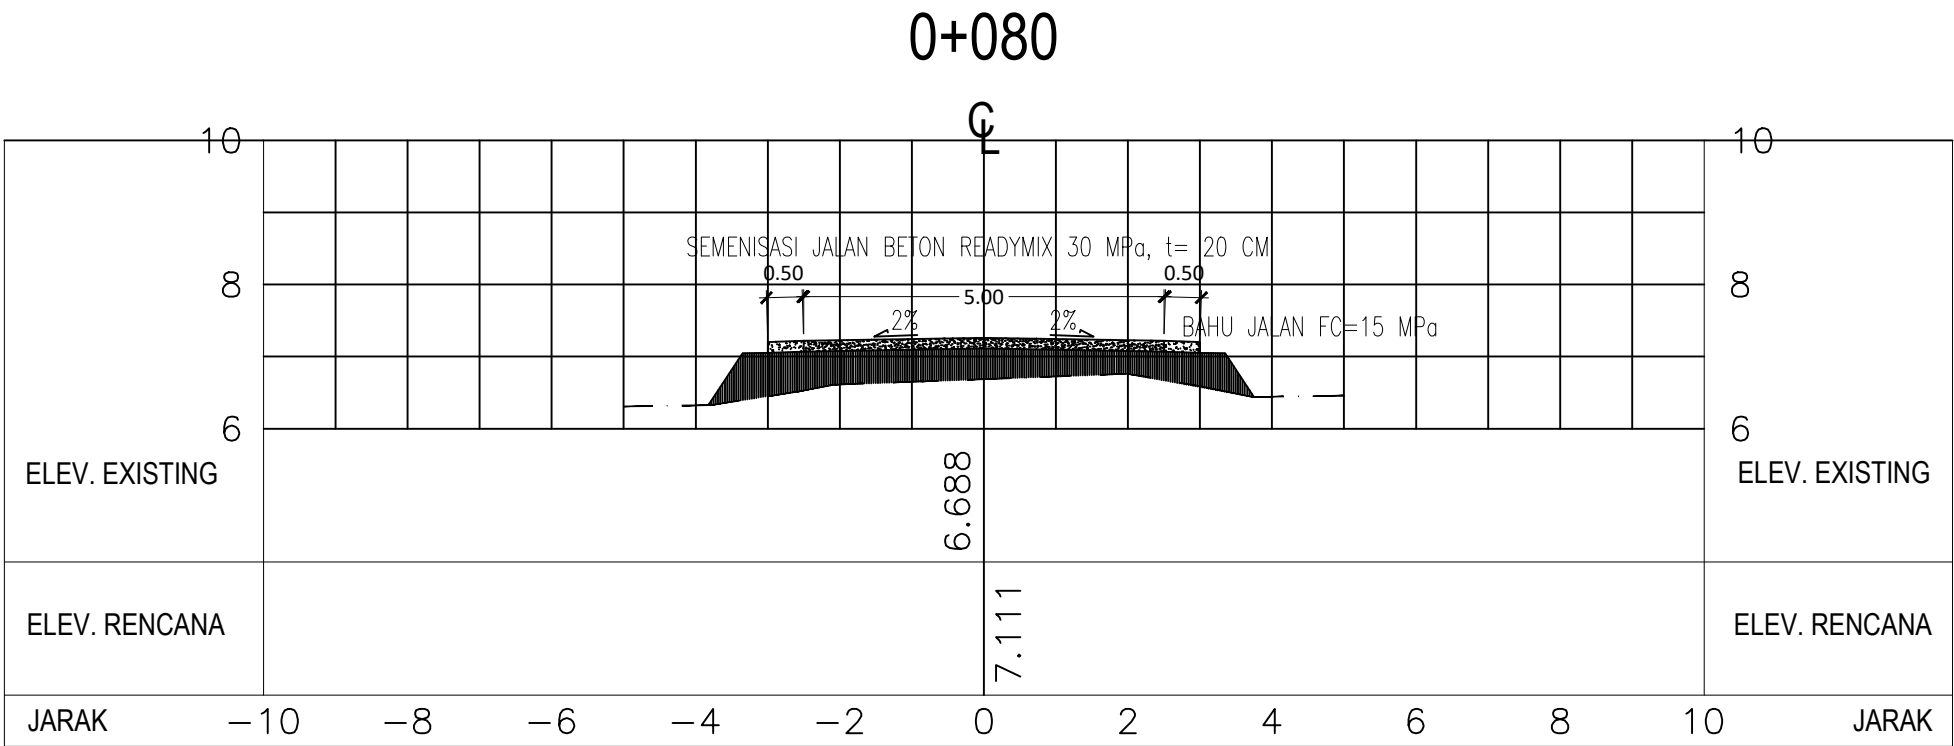

PEMERINTAH PROVINSI KEPULAUAN RIAU
DINAS PEKERJAAN UMUM
PENATAAN RUANG DAN PERTANAHAN
Jl. Sultan Mahmud Muzzafar Syah IV
Pulau Dompok - Tanjungpinang

--- = ELEV. EXISTING
= TIMBUNAN PILIHAN BOUXIT
= SEMENISASI BETON K-250

PROGRAM :
PROGRAM PENYELENGGARAAN JALAN

KEGIATAN :
KEGIATAN PENYELENGGARAAN JALAN PROVINSI

SUB KEGIATAN :
PENYUSUNAN RENCANA KEBIJAKAN, STRATEGIS
PENGEMBANGAN JARINGAN JALAN SERTA
PERENCANAAN TEKNIS PENYELENGGARAAN JALAN DAN
JEMBATAN

PEKERJAAN :
PERENCANAAN TEKNIS PEMBANGUNAN JALAN MENUJU
RUMAH GADANG IKLA KEL. TANJUNG UNCANG, KEC.
BATU AJI - KOTA BATAM

SUMBER DANA :
APBDP PROVINSI KEPULAUAN RIAU
TAHUN ANGGARAN 2023

DIBUAT OLEH :
KONSULTAN PERENCANA
CV. MIMARVISION ENGINEERING

RODIANTO, ST
TEAM LEADER

LOKASI :
KOTA BATAM

JUDUL GAMBAR :
CROSS SECTION RENCANA

CODE



MVE .03.JL-IKLA.BM

A3

JABATAN	NAMA	PARAF
AHLI K3	SAFRIANDI, ST	
SURVEYOR	DEDI KUSASI, ST	
DRAFTER	M. ZAMRI, ST	

KONSULTAN PERENCANA :
CV. MIMARVISION ENGINEERING
KONSULTAN PERENCANAAN DAN PENGAWASAN
Jl. D. Sultan Muzaffar Syah IV, Tanjungpinang - Kota Tanjungpinang

GAMBAR RENCANA

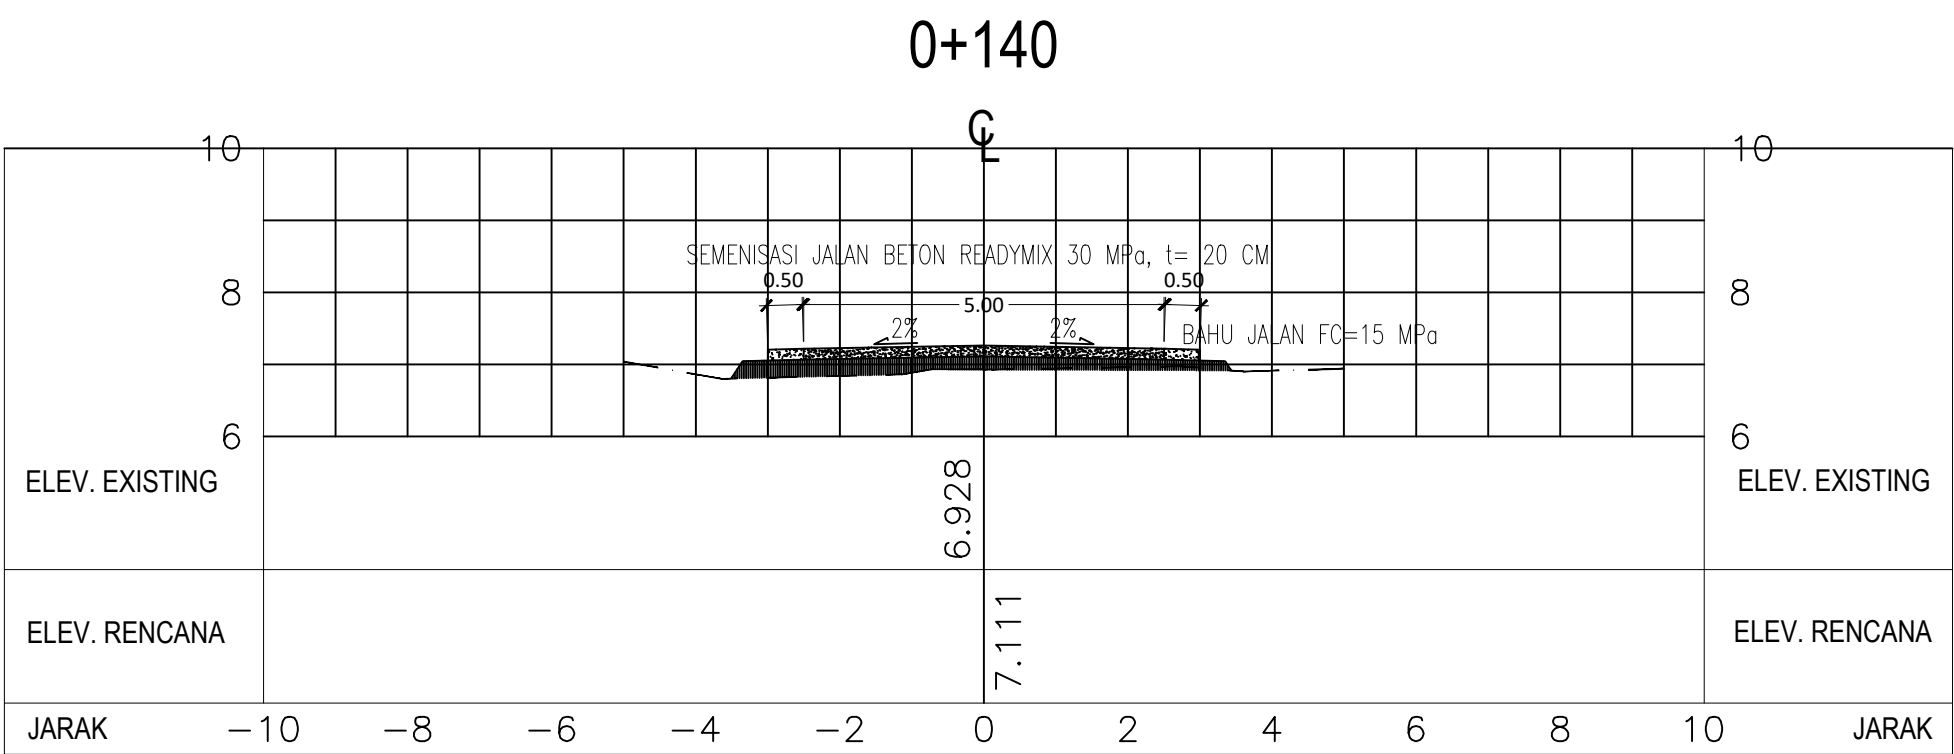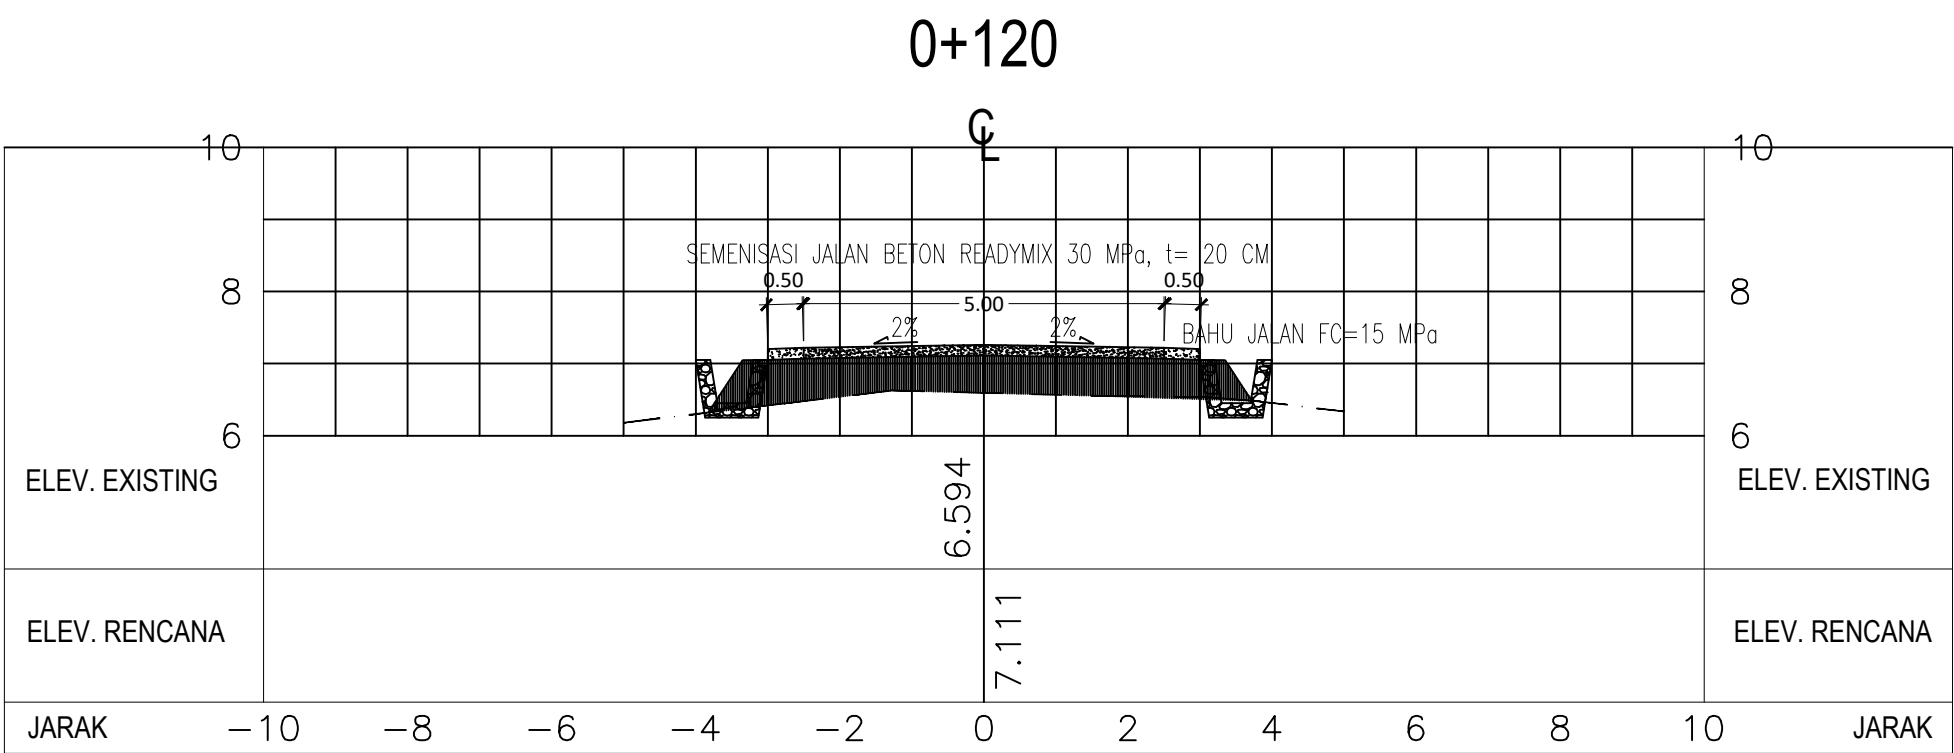

--- = ELEV. EXISTING
= TIMBUNAN PILIHAN BOUXIT
= SEMENISASI BETON K-250

PROGRAM :
PROGRAM PENYELENGGARAAN JALAN

KEGIATAN :
KEGIATAN PENYELENGGARAAN JALAN PROVINSI

SUB KEGIATAN :
PENYUSUNAN RENCANA KEBIJAKAN, STRATEGIS
PENGEMBANGAN JARINGAN JALAN SERTA
PERENCANAAN TEKNIS PENYELENGGARAAN JALAN DAN
JEMBATAN

PEKERJAAN :
PERENCANAAN TEKNIS PEMBANGUNAN JALAN MENUJU
RUMAH GADANG IKLA KEL. TANJUNG UNCANG, KEC.
BATU AJI - KOTA BATAM

SUMBER DANA :
APBDP PROVINSI KEPULAUAN RIAU
TAHUN ANGGARAN 2023

DIBUAT OLEH :
KONSULTAN PERENCANA
CV. MIMARVISION ENGINEERING

RODIANTO, ST
TEAM LEADER

LOKASI :
KOTA BATAM

JUDUL GAMBAR :
CROSS SECTION RENCANA

CODE
MVE .03.JL-IKLA.BM



A3

TENAGA PENDUKUNG :

JABATAN	NAMA	PARAF
AHLI K3	SAFRIANDI, ST	
SURVEYOR	DEDI KUSASI, ST	
DRAFTER	M. ZAMRI, ST	

KONSULTAN PERENCANA :
CV. MIMARVISION ENGINEERING
KONSULTAN PERENCANAAN DAN PENGAWASAN
Jl. Dk. Bakau No. 8 Komplek Bakau, Tanjungpinang Barat - Kota Tanjungpinang

GAMBAR RENCANA

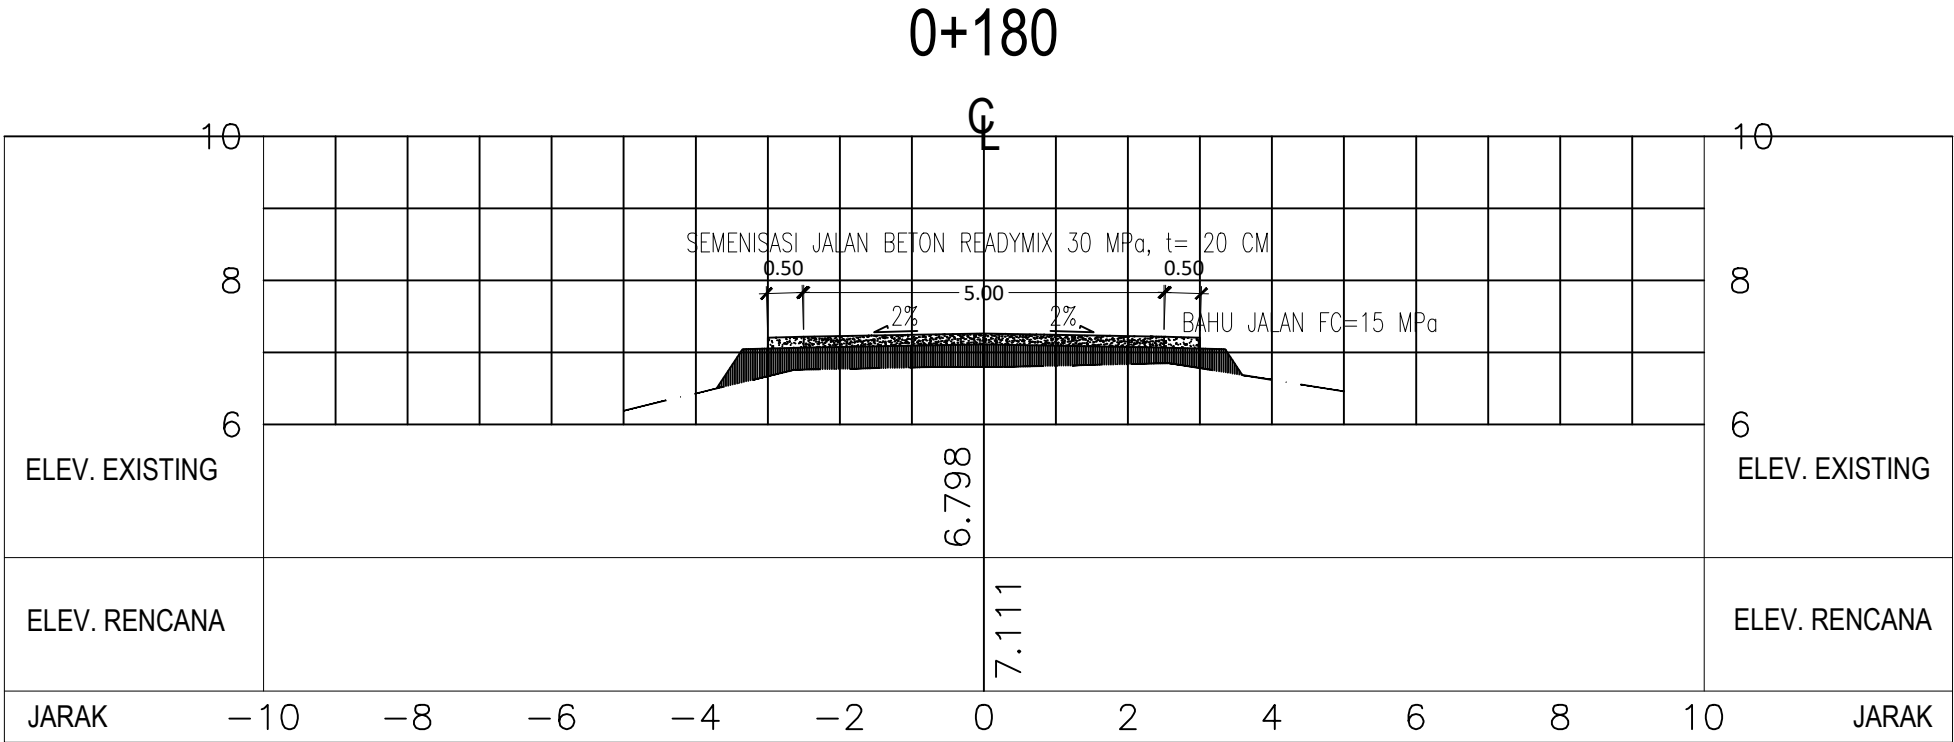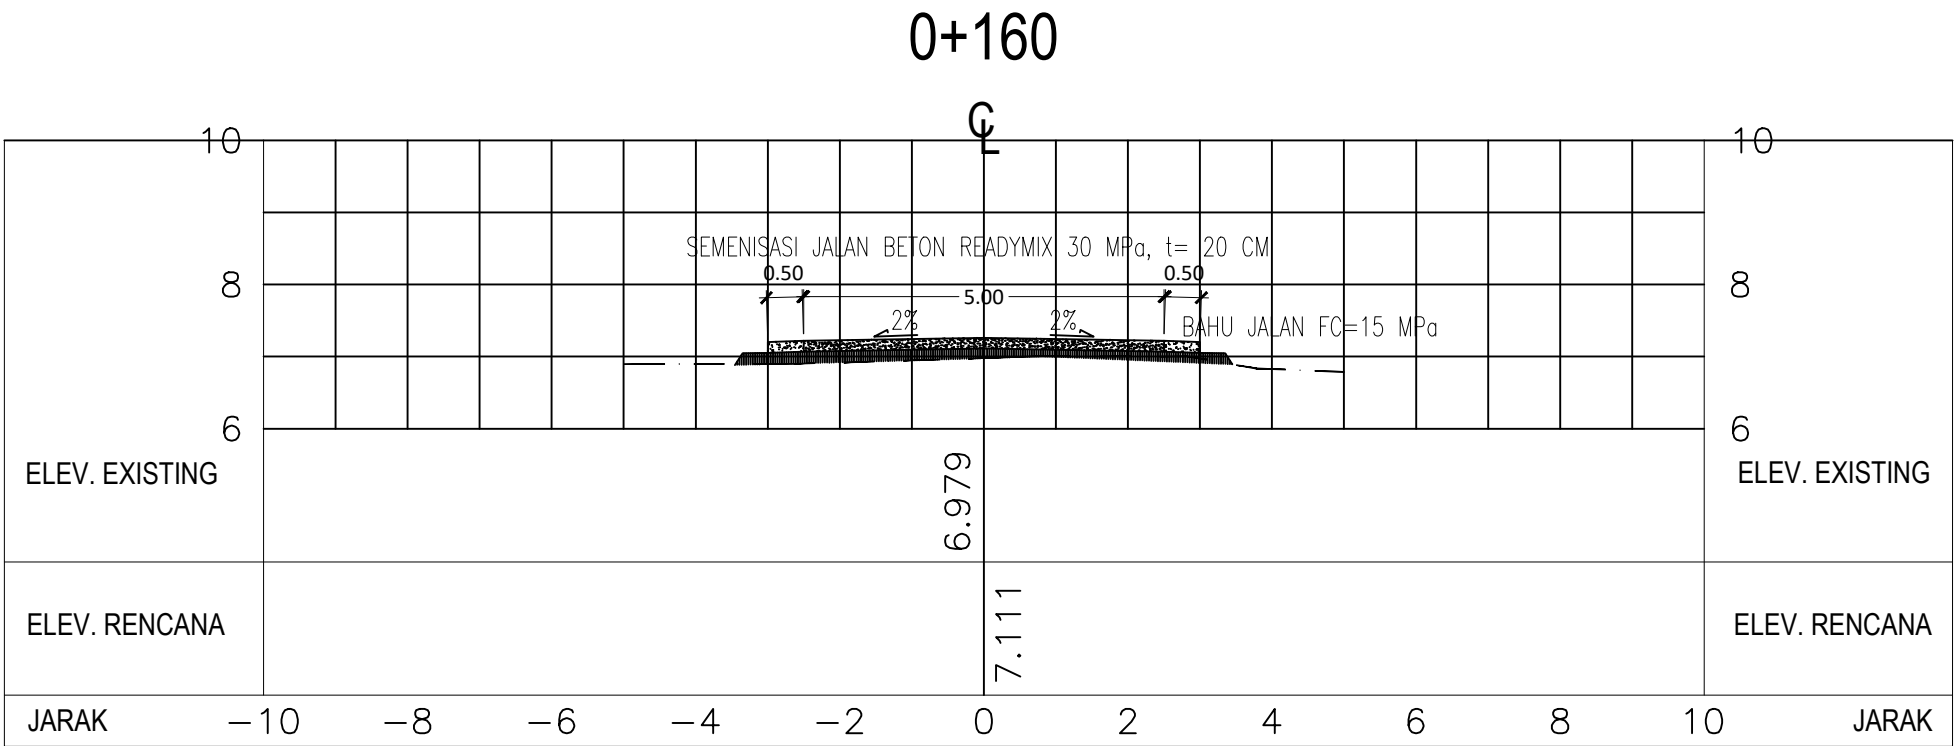

--- = ELEV. EXISTING
= TIMBUNAN PILIHAN BOUXIT
= SEMENISASI BETON K-250

PROGRAM :
PROGRAM PENYELENGGARAAN JALAN

KEGIATAN :
KEGIATAN PENYELENGGARAAN JALAN PROVINSI

SUB KEGIATAN :
PENYUSUNAN RENCANA KEBIJAKAN, STRATEGIS
PENGEMBANGAN JARINGAN JALAN SERTA
PERENCANAAN TEKNIS PENYELENGGARAAN JALAN DAN
JEMBATAN

PEKERJAAN :
PERENCANAAN TEKNIS PEMBANGUNAN JALAN MENUJU
RUMAH GADANG IKLA KEL. TANJUNG UNCANG, KEC.
BATU AJI - KOTA BATAM

SUMBER DANA :
APBDP PROVINSI KEPULAUAN RIAU
TAHUN ANGGARAN 2023

DIBUAT OLEH :
KONSULTAN PERENCANA
CV. MIMARVISION ENGINEERING

RODIANTO, ST
TEAM LEADER

LOKASI :
KOTA BATAM

JUDUL GAMBAR :
CROSS SECTION RENCANA

CODE
MVE .03.JL-IKLA.BM



A3

TENAGA PENDUKUNG :

JABATAN	NAMA	PARAF
AHLI K3	SAFRIANDI, ST	
SURVEYOR	DEDI KUSASI, ST	
DRAFTER	M. ZAMRI, ST	

KONSULTAN PERENCANA :
CV. MIMARVISION ENGINEERING
KONSULTAN PERENCANAAN DAN PENGAWASAN
Jl. D. Sultan Muzaffar Syah IV, Tanjungpinang - Kota Tanjungpinang

GAMBAR RENCANA

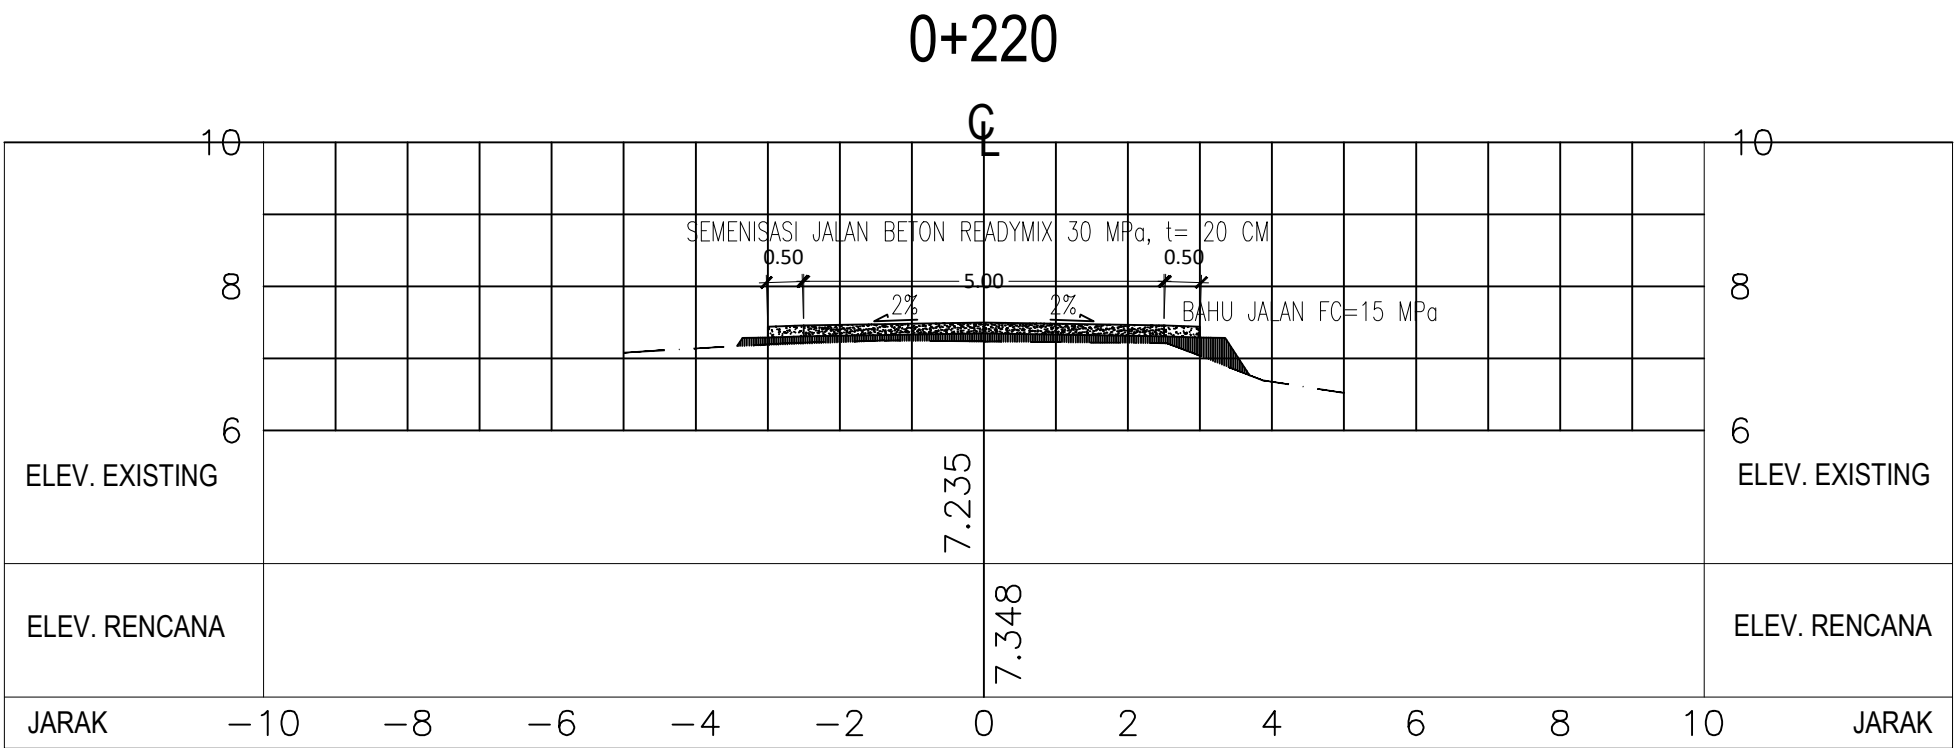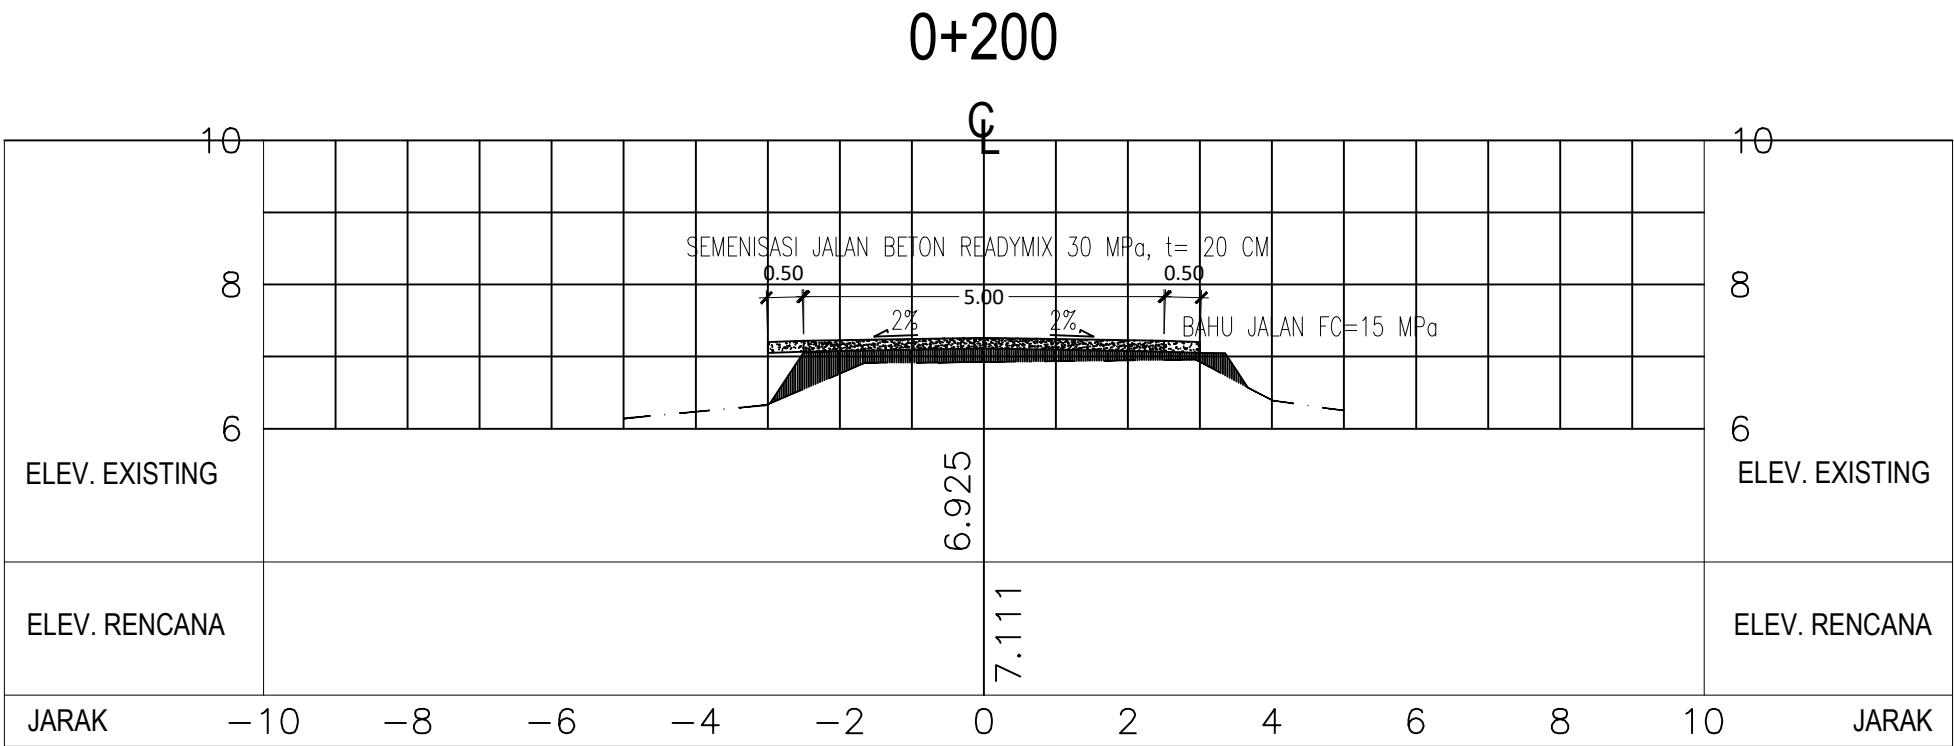

--- = ELEV. EXISTING
= TIMBUNAN PILIHAN BOUXIT
= SEMENISASI BETON K-250

PROGRAM :
PROGRAM PENYELENGGARAAN JALAN

KEGIATAN :
KEGIATAN PENYELENGGARAAN JALAN PROVINSI

SUB KEGIATAN :
PENYUSUNAN RENCANA KEBIJAKAN, STRATEGIS
PENGEMBANGAN JARINGAN JALAN SERTA
PERENCANAAN TEKNIS PENYELENGGARAAN JALAN DAN
JEMBATAN

PEKERJAAN :
PERENCANAAN TEKNIS PEMBANGUNAN JALAN MENUJU
RUMAH GADANG IKLA KEL. TANJUNG UNCANG, KEC.
BATU AJI - KOTA BATAM

SUMBER DANA :
APBDP PROVINSI KEPULAUAN RIAU
TAHUN ANGGARAN 2023

DIBUAT OLEH :
KONSULTAN PERENCANA
CV. MIMARVISION ENGINEERING

RODIANTO, ST
TEAM LEADER

LOKASI :
KOTA BATAM

JUDUL GAMBAR :
CROSS SECTION RENCANA



CODE
MVE .03.JL-IKLA.BM

A3

TENAGA PENDUKUNG :

JABATAN	NAMA	PARAF
AHLI K3	SAFRIANDI, ST	
SURVEYOR	DEDI KUSASI, ST	
DRAFTER	M. ZAMRI, ST	

KONSULTAN PERENCANA :

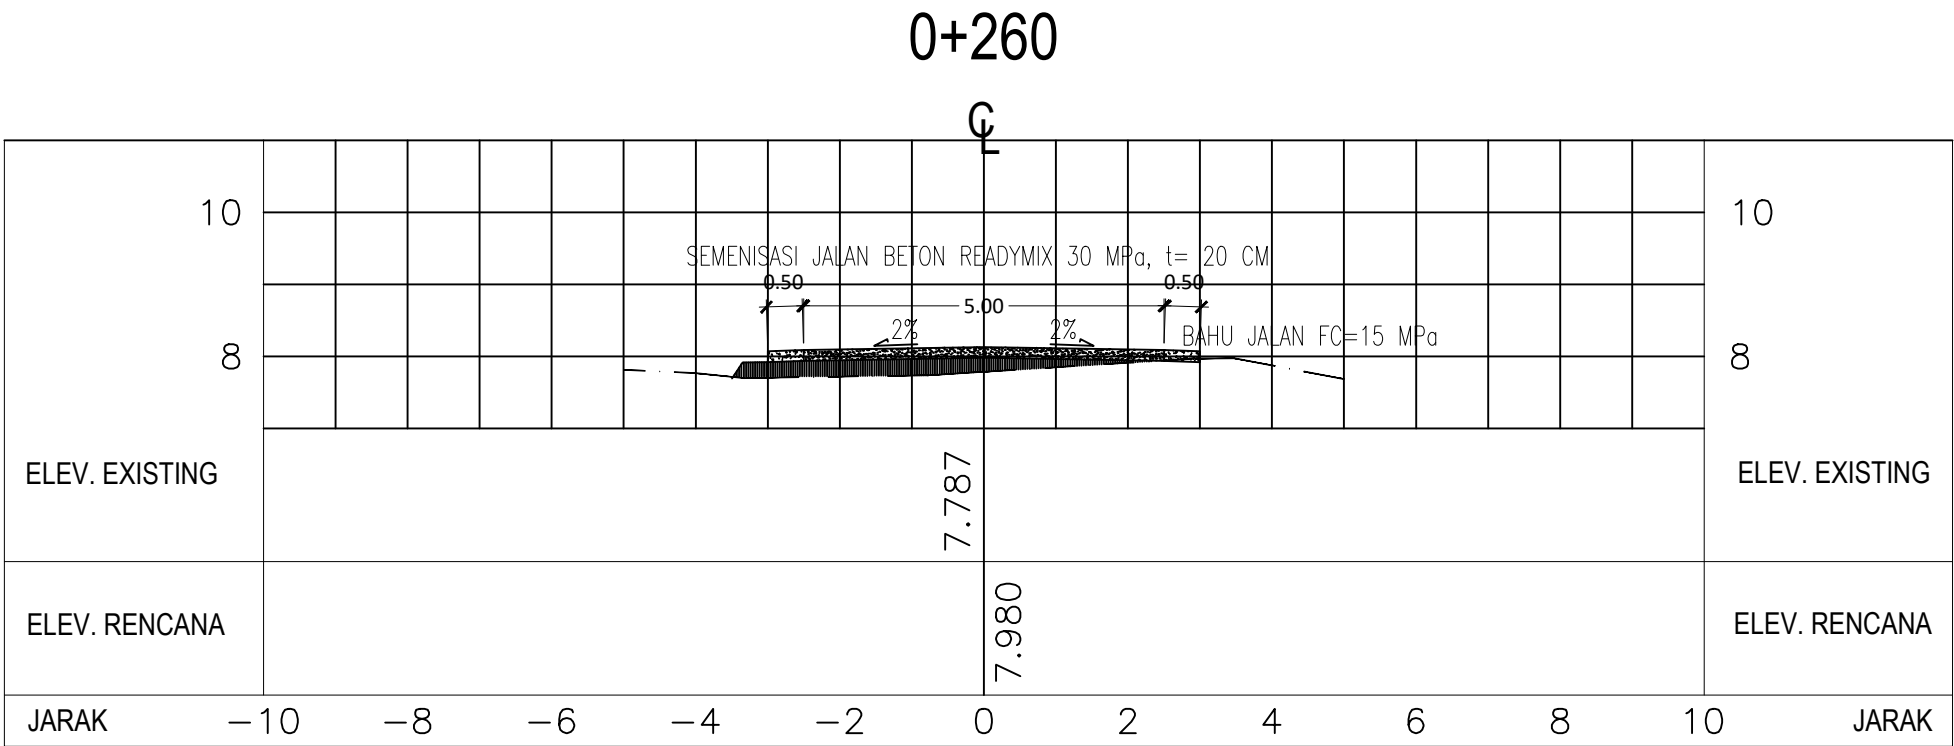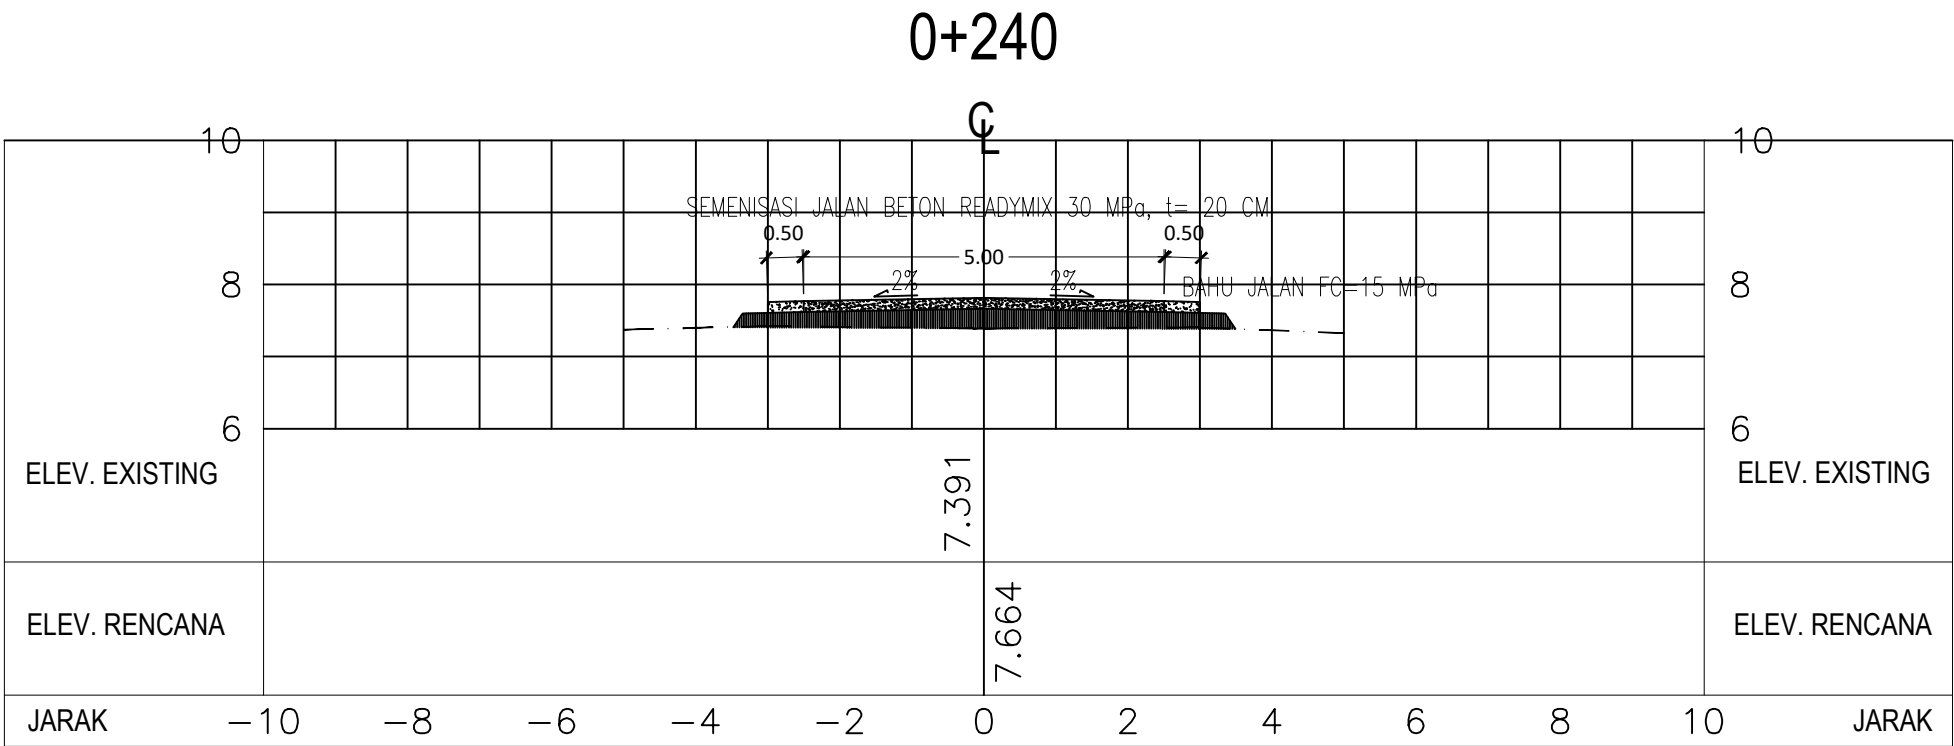

PEMERINTAH PROVINSI KEPULAUAN RIAU
DINAS PEKERJAAN UMUM
PENATAAN RUANG DAN PERTANAHAN
Jl. Sultan Mahmud Muzzafar Syah IV
Pulau Dompok - Tanjungpinang

--- = ELEV. EXISTING
= TIMBUNAN PILIHAN BOUXIT
= SEMENISASI BETON K-250

PROGRAM :
PROGRAM PENYELENGGARAAN JALAN

KEGIATAN :
KEGIATAN PENYELENGGARAAN JALAN PROVINSI

SUB KEGIATAN :
PENYUSUNAN RENCANA KEBIJAKAN, STRATEGIS
PENGEMBANGAN JARINGAN JALAN SERTA
PERENCANAAN TEKNIS PENYELENGGARAAN JALAN DAN
JEMBATAN

PEKERJAAN :
PERENCANAAN TEKNIS PEMBANGUNAN JALAN MENUJU
RUMAH GADANG IKLA KEL. TANJUNG UNCANG, KEC.
BATU AJI - KOTA BATAM

SUMBER DANA :
APBDP PROVINSI KEPULAUAN RIAU
TAHUN ANGGARAN 2023

DIBUAT OLEH :
KONSULTAN PERENCANA
CV. MIMARVISION ENGINEERING

RODIANTO, ST
TEAM LEADER

LOKASI :
KOTA BATAM

JUDUL GAMBAR :
CROSS SECTION RENCANA

CODE

MVE .03.JL-IKLA.BM

A3



TENAGA PENDUKUNG :

JABATAN	NAMA	PARAF
AHLI K3	SAFRIANDI, ST	
SURVEYOR	DEDI KUSASI, ST	
DRAFTER	M. ZAMRI, ST	

KONSULTAN PERENCANA :



GAMBAR RENCANA

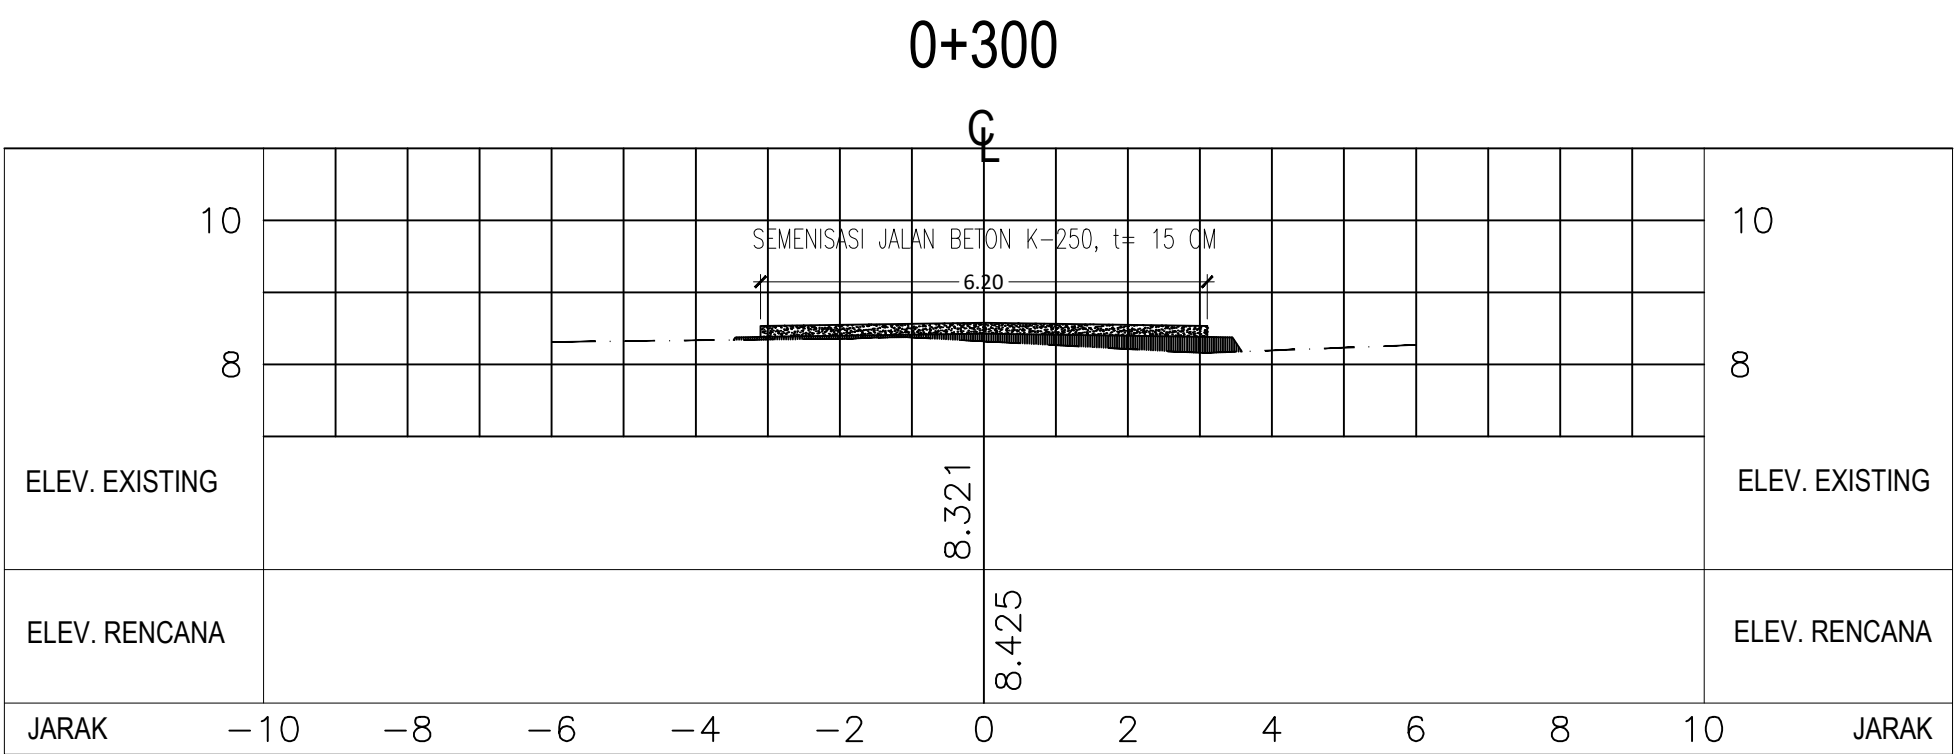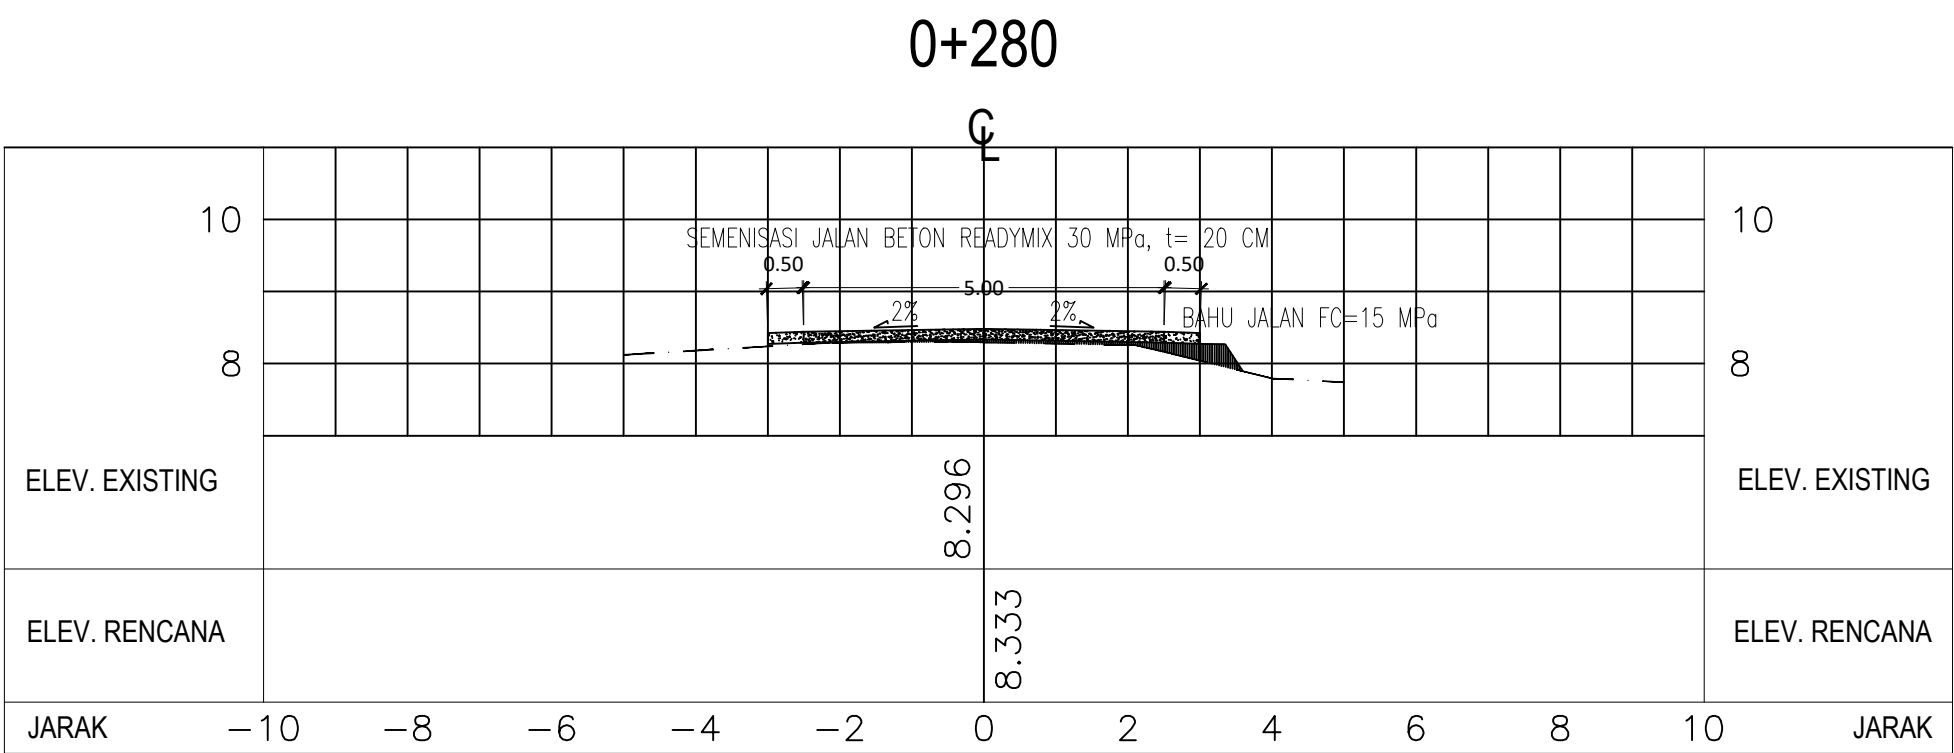

PEMERINTAH PROVINSI KEPULAUAN RIAU
DINAS PEKERJAAN UMUM
PENATAAN RUANG DAN PERTANAHAN
Jl. Sultan Mahmud Muzzafar Syah IV
Pulau Dompok - Tanjungpinang

--- = ELEV. EXISTING
= TIMBUNAN PILIHAN BOUXIT
= SEMENISASI BETON K-250

PROGRAM :
PROGRAM PENYELENGGARAAN JALAN

KEGIATAN :
KEGIATAN PENYELENGGARAAN JALAN PROVINSI

SUB KEGIATAN :
PENYUSUNAN RENCANA KEBIJAKAN, STRATEGIS
PENGEMBANGAN JARINGAN JALAN SERTA
PERENCANAAN TEKNIS PENYELENGGARAAN JALAN DAN
JEMBATAN

PEKERJAAN :
PERENCANAAN TEKNIS PEMBANGUNAN JALAN MENUJU
RUMAH GADANG IKLA KEL. TANJUNG UNCANG, KEC.
BATU AJI - KOTA BATAM

SUMBER DANA :
APBDP PROVINSI KEPULAUAN RIAU
TAHUN ANGGARAN 2023

DIBUAT OLEH :
KONSULTAN PERENCANA
CV. MIMARVISION ENGINEERING

RODIANTO, ST
TEAM LEADER

LOKASI :
KOTA BATAM

JUDUL GAMBAR :
CROSS SECTION RENCANA

CODE

MVE .03.JL-IKLA.BM



A3

TENAGA PENDUKUNG :

JABATAN	NAMA	PARAF
AHLI K3	SAFRIANDI, ST	
SURVEYOR	DEDI KUSASI, ST	
DRAFTER	M. ZAMRI, ST	

KONSULTAN PERENCANA :
CV. MIMARVISION ENGINEERING
KONSULTAN PERENCANAAN DAN PENGAWASAN
Jl. D. Sultan Muzaffar Syah IV, Tanjungpinang - Kota Batam

GAMBAR RENCANA

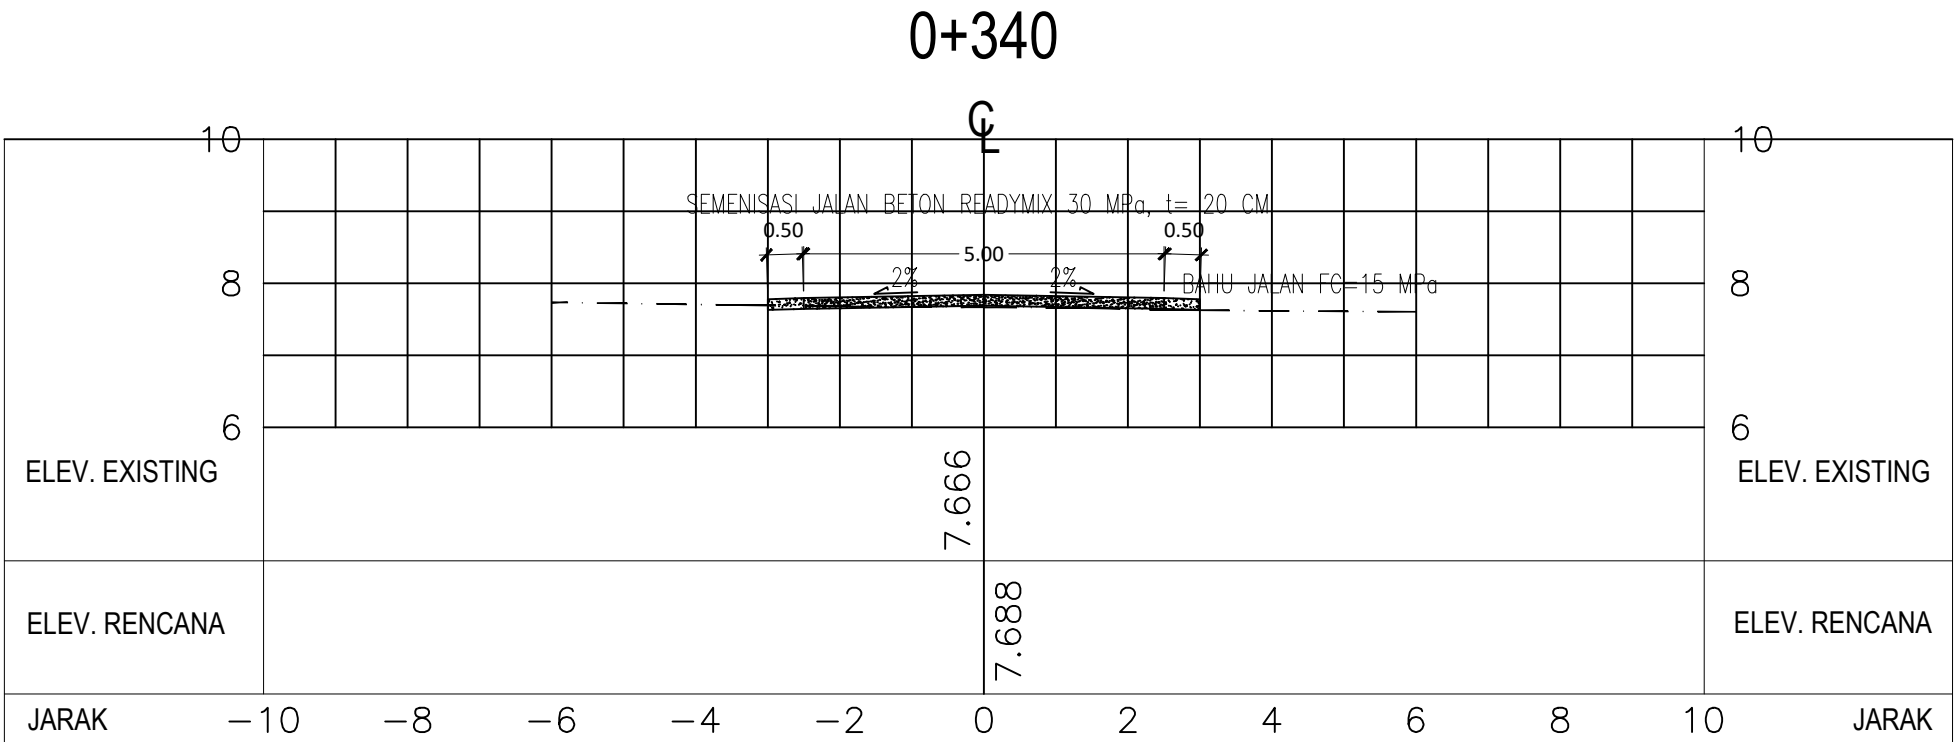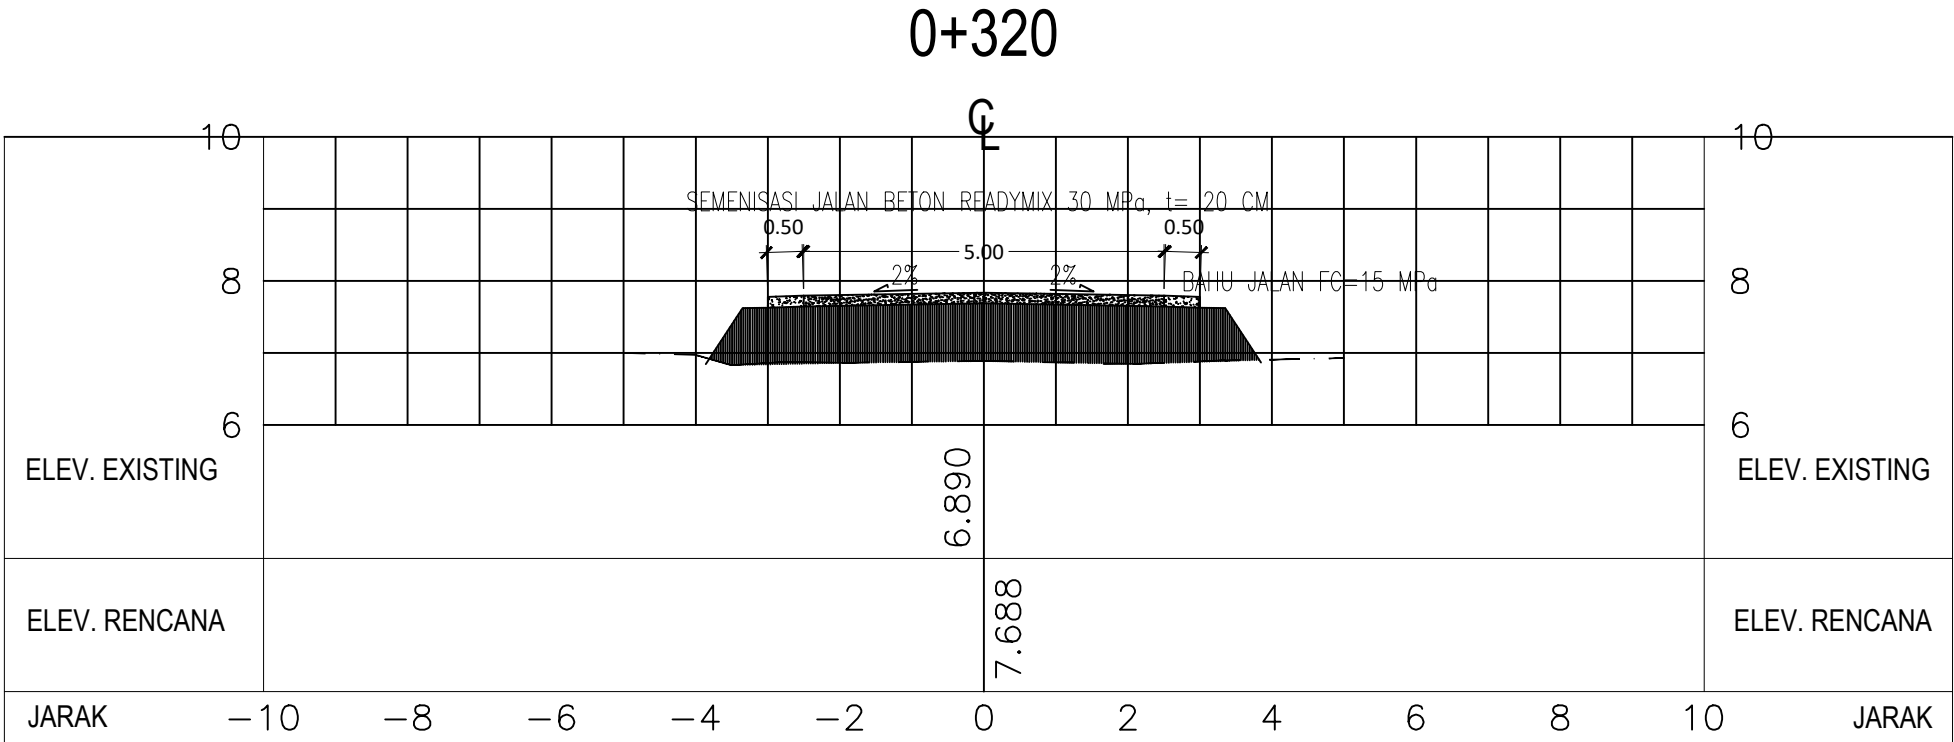

PEMERINTAH PROVINSI KEPULAUAN RIAU
DINAS PEKERJAAN UMUM
PENATAAN RUANG DAN PERTANAHAN
Jl. Sultan Mahmud Muzzafar Syah IV
Pulau Dompok - Tanjungpinang

--- = ELEV. EXISTING
= TIMBUNAN PILIHAN BOUXIT
= SEMENISASI BETON K-250

PROGRAM :
PROGRAM PENYELENGGARAAN JALAN

KEGIATAN :
KEGIATAN PENYELENGGARAAN JALAN PROVINSI

SUB KEGIATAN :
PENYUSUNAN RENCANA KEBIJAKAN, STRATEGIS
PENGEMBANGAN JARINGAN JALAN SERTA
PERENCANAAN TEKNIS PENYELENGGARAAN JALAN DAN
JEMBATAN

PEKERJAAN :
PERENCANAAN TEKNIS PEMBANGUNAN JALAN MENUJU
RUMAH GADANG IKLA KEL. TANJUNG UNCANG, KEC.
BATU AJI - KOTA BATAM

SUMBER DANA :
APBDP PROVINSI KEPULAUAN RIAU
TAHUN ANGGARAN 2023

DIBUAT OLEH :
KONSULTAN PERENCANAAN
ELEV. EXISTING
= TIMBUNAN PILIHAN BOUXIT
= SEMENISASI BETON K-250
RODIANTO, ST
TEAM LEADER

LOKASI :
KOTA BATAM


JUDUL GAMBAR :
CROSS SECTION RENCANA

CODE
MVE .03.JL-IKLA.BM
A3

TENAGA PENDUKUNG :
JABATAN NAMA PARAF
AHLI K3 SAFRIANDI, ST
SURVEYOR DEDI KUSASI, ST
DRAFTER M. ZAMRI, ST

KONSULTAN PERENCANA :
CV. MINARVISION ENGINEERING
KONSULTAN PERENCANAAN DAN PENGAWASAN
Jl. Dk. Bakau No. 8 Komplek Bakau, Tanjungpinang Barat - Kota Tanjungpinang

GAMBAR RENCANA

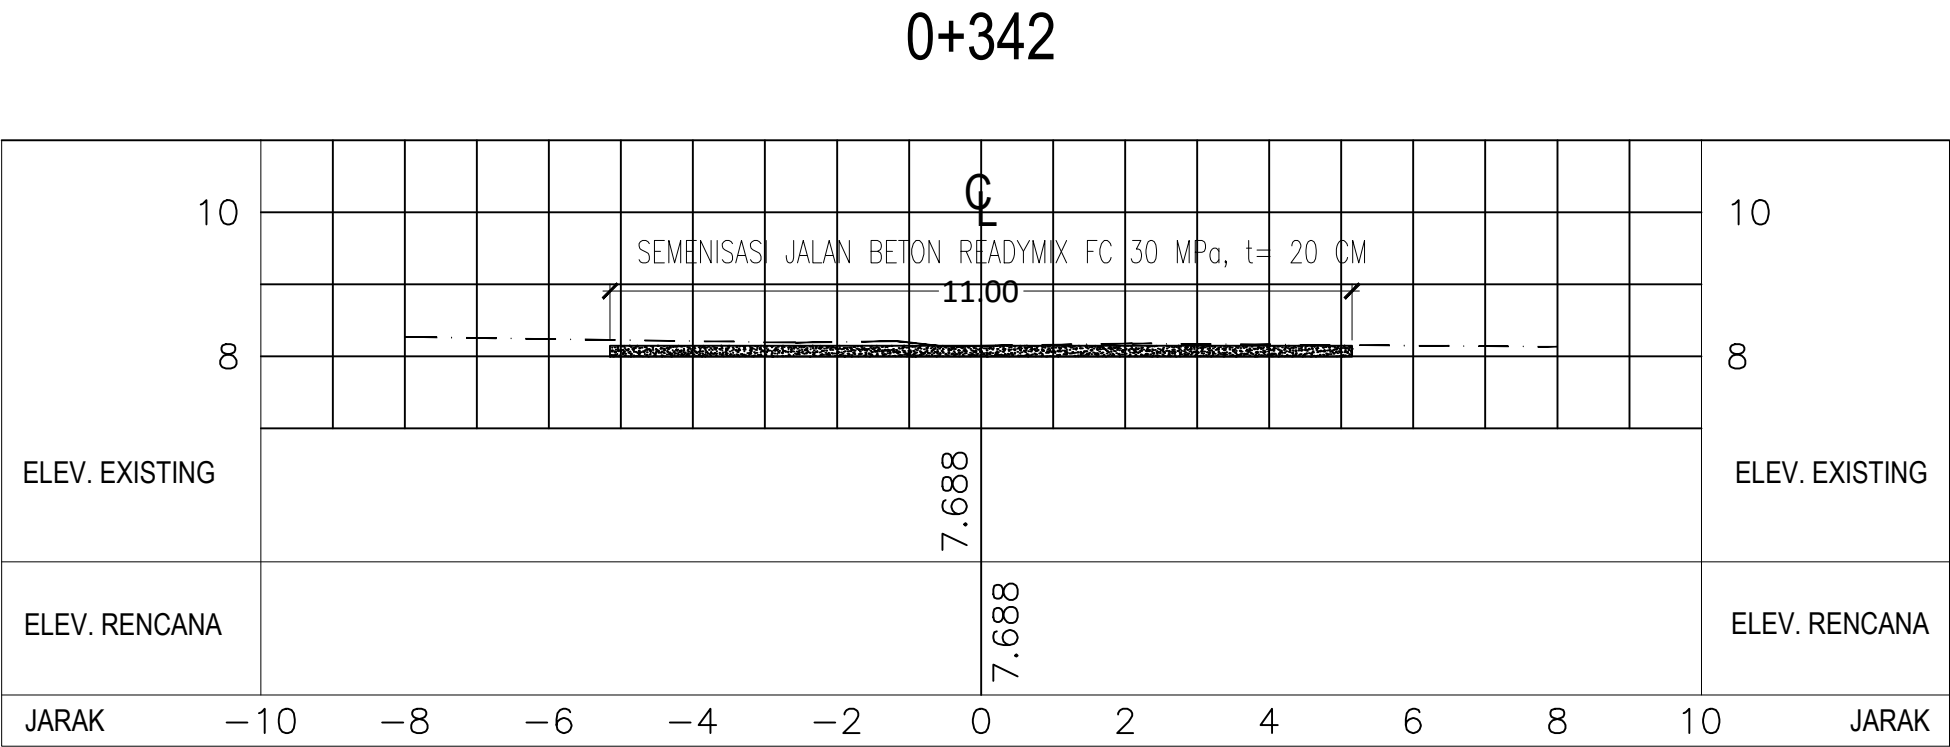

CROSS SECTION RENCANA

PROGRAM :
PROGRAM PENYELENGGARAAN JALAN

KEGIATAN :
KEGIATAN PENYELENGGARAAN JALAN PROVINSI

SUB KEGIATAN :
PENYUSUNAN RENCANA KEBIJAKAN, STRATEGIS
PENGEMBANGAN JARINGAN JALAN SERTA
PERENCANAAN TEKNIS PENYELENGGARAAN JALAN DAN
JEMBATAN

PEKERJAAN :
PERENCANAAN TEKNIS PEMBANGUNAN JALAN MENUJU
RUMAH GADANG IKLA KEL. TANJUNG UNCANG, KEC.
BATU AJI - KOTA BATAM

SUMBER DANA :
APBDP PROVINSI KEPULAUAN RIAU
TAHUN ANGGARAN 2023

DIBUAT OLEH :
KONSULTAN PERENCANA
CV. MIMARVISION ENGINEERING

RODIANTO, ST
TEAM LEADER

LOKASI :
KOTA BATAM

JUDUL GAMBAR :

CODE

MVE .03.JL-IKLA.BM

A3


TENAGA PENDUKUNG :

JABATAN	NAMA	PARAF
AHLI K3	SAFRIANDI, ST	
SURVEYOR	DEDI KUSASI, ST	
DRAFTER	M. ZAMRI, ST	


KONSULTAN PERENCANA :



GAMBAR RENCANA

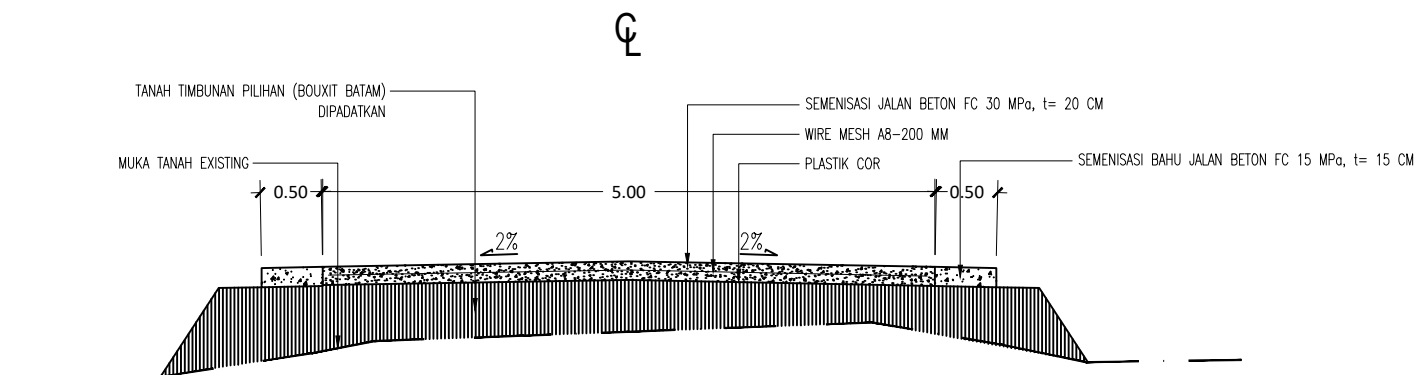

TYPICAL TYPE I (STA 0+020 s/d 0+200)

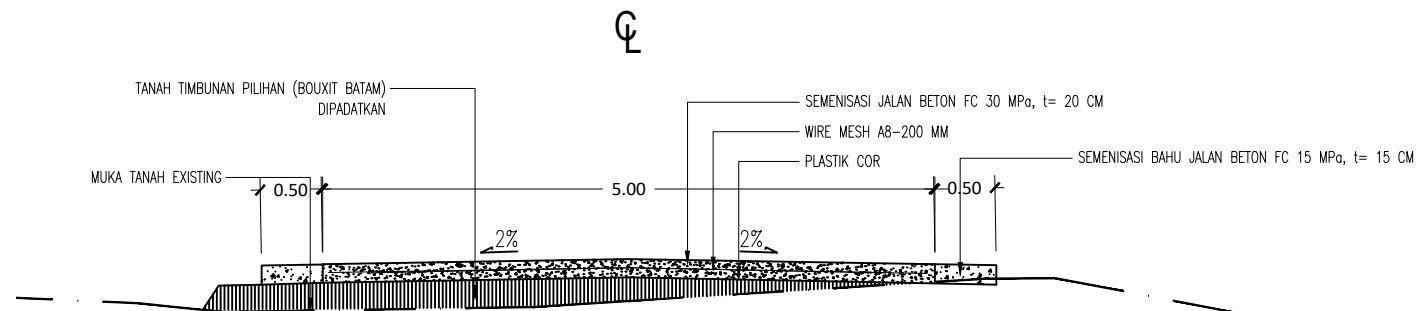

TYPICAL TYPE 2 (STA 0+220 s/d 0+280)

PEMERINTAH PROVINSI KEPULAUAN RIAU
DINAS PEKERJAAN UMUM
PENATAAN RUANG DAN PERTANAHAN
Jl. Sultan Mahmud Muzzafar Syah IV
Pulau Dompok - Tanjungpinang

— · — = ELEV. EXISTING
▨ = TIMBUNAN PILIHAN BOUXIT
▩ = SEMENISASI BETON K-250

PROGRAM :
PROGRAM PENYELENGGARAAN JALAN

KEGIATAN :
KEGIATAN PENYELENGGARAAN JALAN PROVINSI

SUB KEGIATAN :
PENYUSUNAN RENCANA KEBIJAKAN, STRATEGIS
PENGEMBANGAN JARINGAN JALAN SERTA
PERENCANAAN TEKNIS PENYELENGGARAAN JALAN DAN
JEMBATAN

PEKERJAAN :
PERENCANAAN TEKNIS PEMBANGUNAN JALAN MENUJU
RUMAH GADANG IKLA KEL. TANJUNG UNCANG, KEC.
BATU AJI - KOTA BATAM

SUMBER DANA :
APBDP PROVINSI KEPULAUAN RIAU
TAHUN ANGGARAN 2023

DIBUAT OLEH :
KONSULTAN PERENCANA
CV. MIMARVISION ENGINEERING

RODIANTO, ST
TEAM LEADER

LOKASI :
KOTA BATAM

JUDUL GAMBAR :
DETAIL TYPICAL
TYPE I DAN 2

CODE

MVE.03.JL-IKLA.BM


A3

TENAGA PENDUKUNG :		
JABATAN	NAMA	PARAF
AHLI K3	SAFRIANDI, ST	
SURVEYOR	DEDI KUSASI, ST	
DRAFTER	M. ZAMRI, ST	


KONSULTAN PERENCANA :



GAMBAR RENCANA

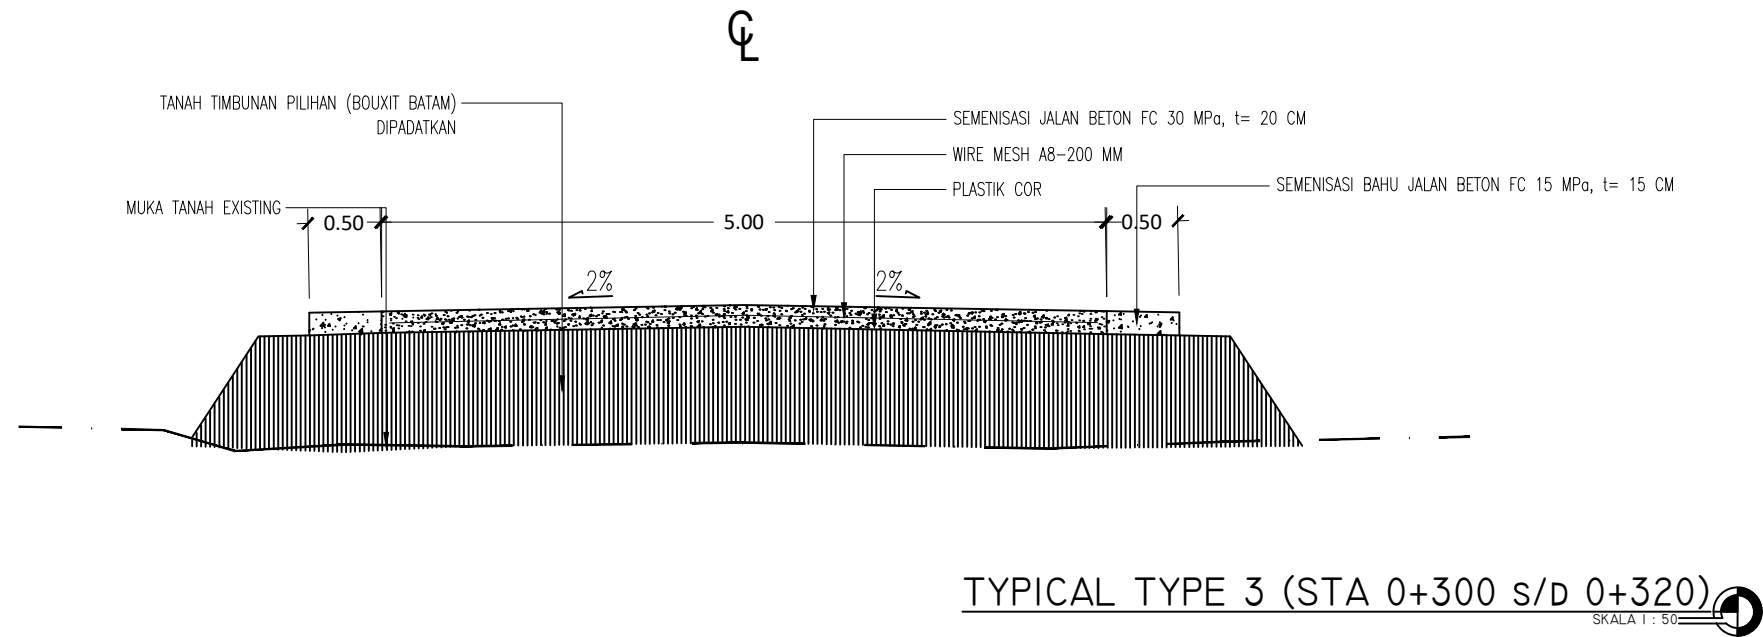

TYPICAL TYPE 3 (STA 0+300 s/d 0+320)

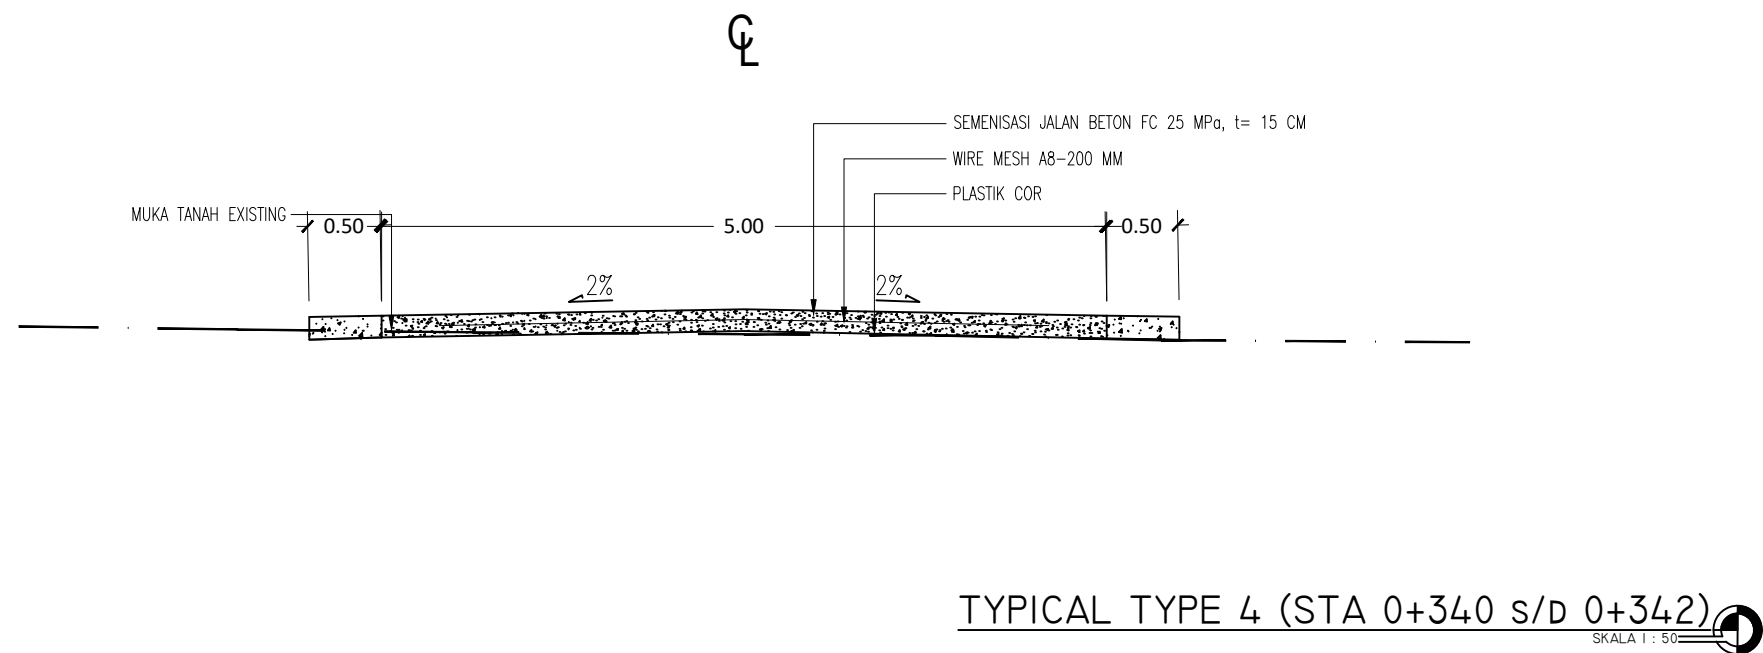

TYPICAL TYPE 4 (STA 0+340 s/d 0+342)

— = ELEV. EXISTING
= TIMBUNAN PILIHAN BOUXIT
= SEMENISASI BETON K-250

PROGRAM :
PROGRAM PENYELENGGARAAN JALAN

KEGIATAN :
KEGIATAN PENYELENGGARAAN JALAN PROVINSI

SUB KEGIATAN :
PENYUSUNAN RENCANA KEBIJAKAN, STRATEGIS
PENGEMBANGAN JARINGAN JALAN SERTA
PERENCANAAN TEKNIS PENYELENGGARAAN JALAN DAN
JEMBATAN

PEKERJAAN :
PERENCANAAN TEKNIS PEMBANGUNAN JALAN MENUJU
RUMAH GADANG IKLA KEL. TANJUNG UNCANG, KEC.
BATU AJI - KOTA BATAM

SUMBER DANA :
APBDP PROVINSI KEPULAUAN RIAU
TAHUN ANGGARAN 2023

DIBUAT OLEH :
KONSULTAN PERENCANA
CV. MIMARVISION ENGINEERING

RODIANTO, ST
TEAM LEADER

LOKASI :
KOTA BATAM

JUDUL GAMBAR :
DETAIL TYPICAL
TYPE 3 DAN 4


CODE
MVE .03.JL-IKLA.BM

A3


TENAGA PENDUKUNG :		
JABATAN	NAMA	PARAF
AHLI K3	SAFRIANDI, ST	
SURVEYOR	DEDI KUSASI, ST	
DRAFTER	M. ZAMRI, ST	

KONSULTAN PERENCANA :



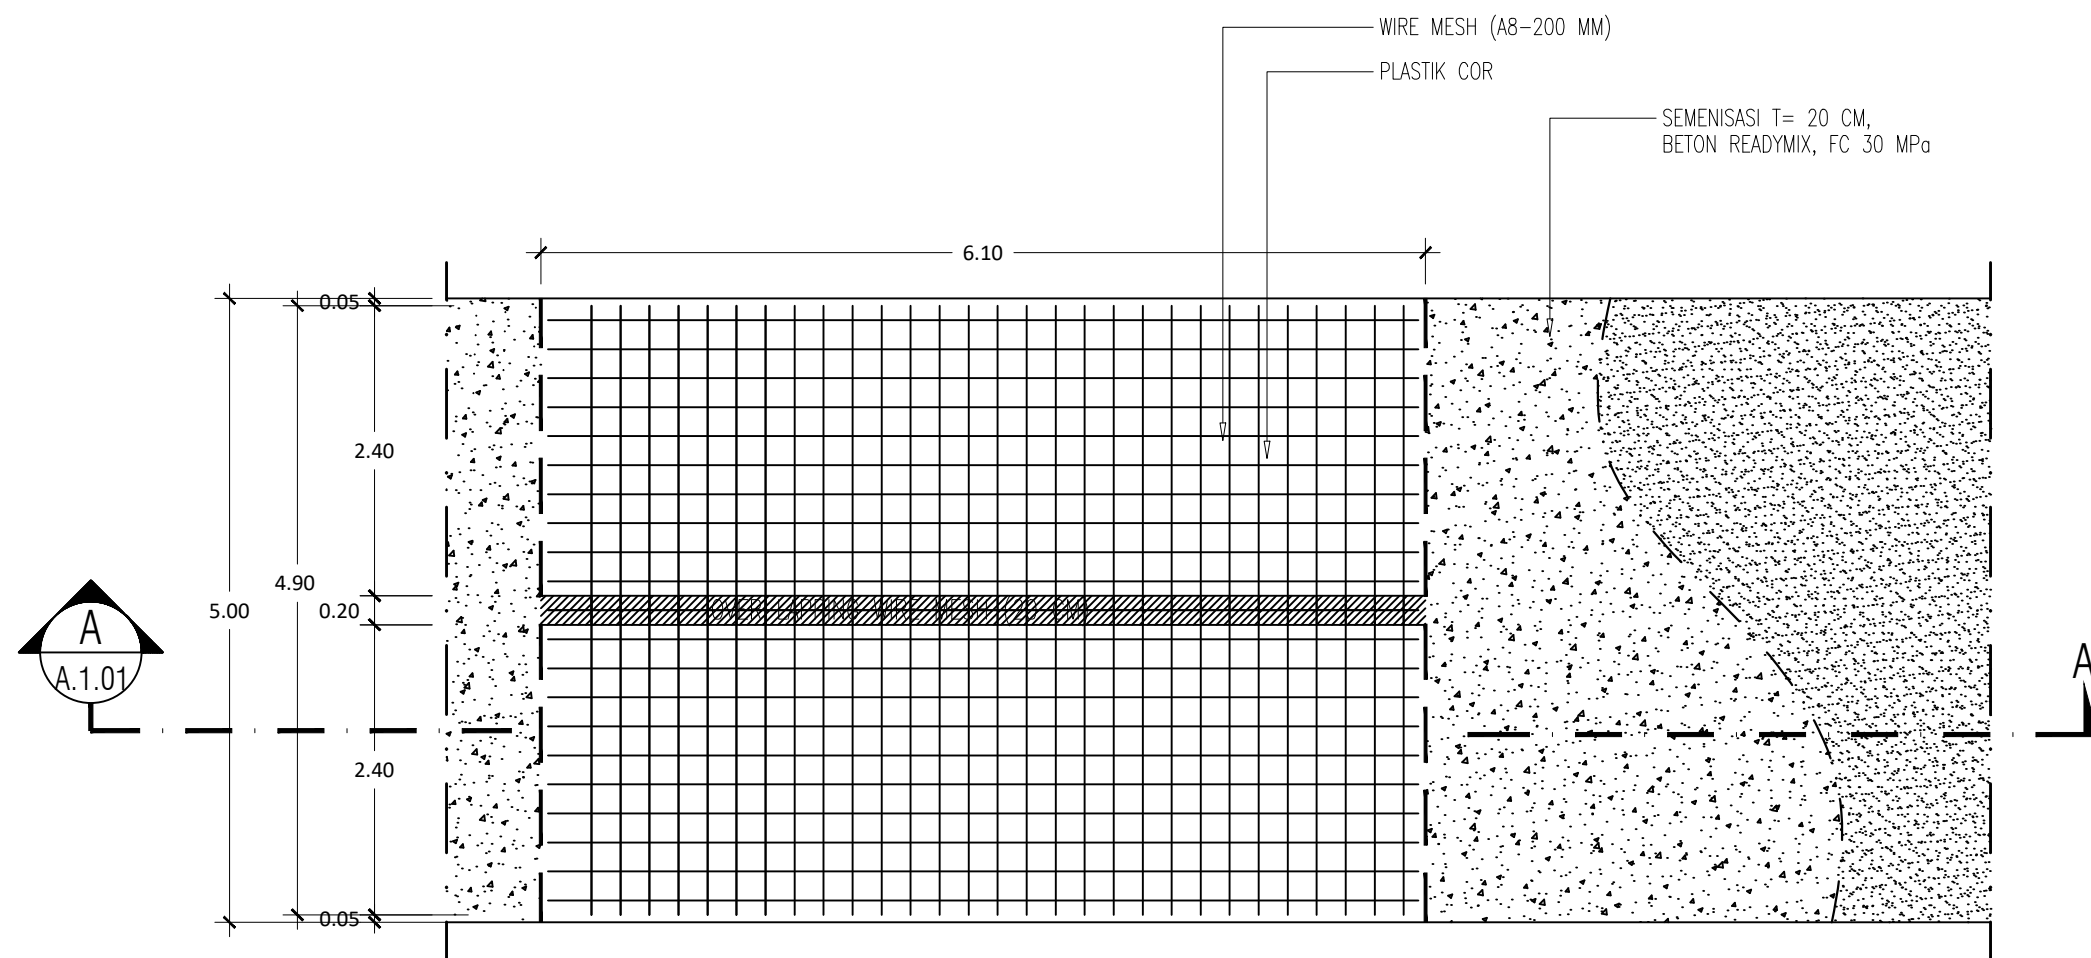

DENAH PENULANGAN WIRE MESH (A8-200 MM)
SKALA 1 : 50

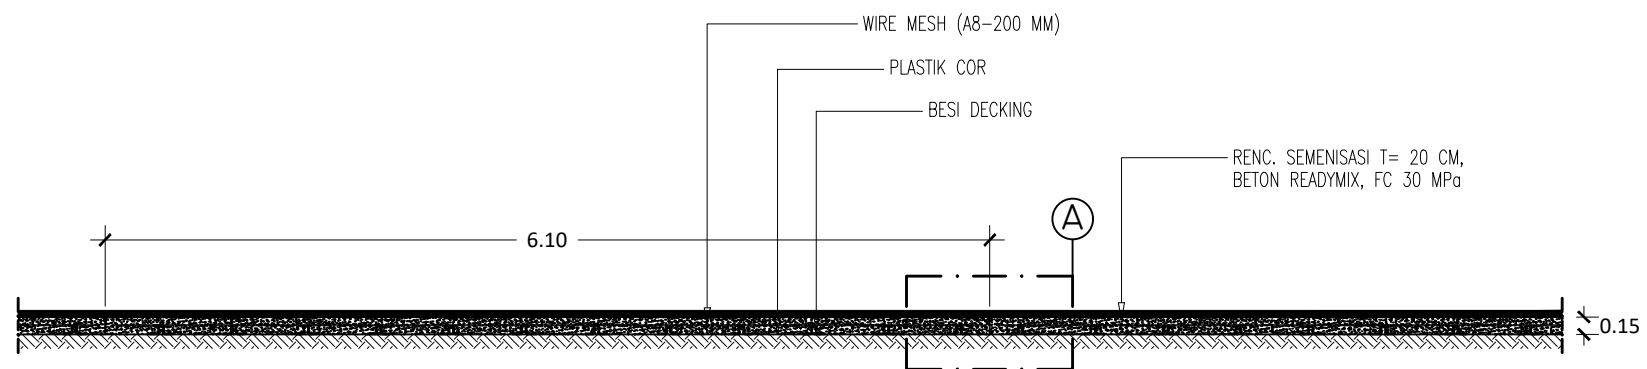

POTONGAN A-A
SKALA 1 : 50

PROGRAM :
PROGRAM PENYELENGGARAAN JALAN

KEGIATAN :
KEGIATAN PENYELENGGARAAN JALAN PROVINSI

SUB KEGIATAN :
PENYUSUNAN RENCANA KEBIJAKAN, STRATEGIS
PENGEMBANGAN JARINGAN JALAN SERTA
PERENCANAAN TEKNIS PENYELENGGARAAN JALAN DAN
JEMBATAN

PEKERJAAN :
PERENCANAAN TEKNIS PEMBANGUNAN JALAN MENUJU
RUMAH GADANG IKLA KEL. TANJUNG UNCANG, KEC.
BATU AJI - KOTA BATAM

SUMBER DANA :
APBDP PROVINSI KEPULAUAN RIAU
TAHUN ANGGARAN 2023

DIBUAT OLEH :
KONSULTAN PERENCANA
CV. MIMARVISION ENGINEERING

RODIANTO, ST
TEAM LEADER

LOKASI :
KOTA BATAM

JUDUL GAMBAR :
DENAH PENULANGAN


CODE

MVE .03.JL-IKLA.BM


A3

TENAGA PENDUKUNG :		
JABATAN	NAMA	PARAF
AHLI K3	SAFRIANDI, ST	
SURVEYOR	DEDI KUSASI, ST	
DRAFTER	M. ZAMRI, ST	


KONSULTAN PERENCANA :

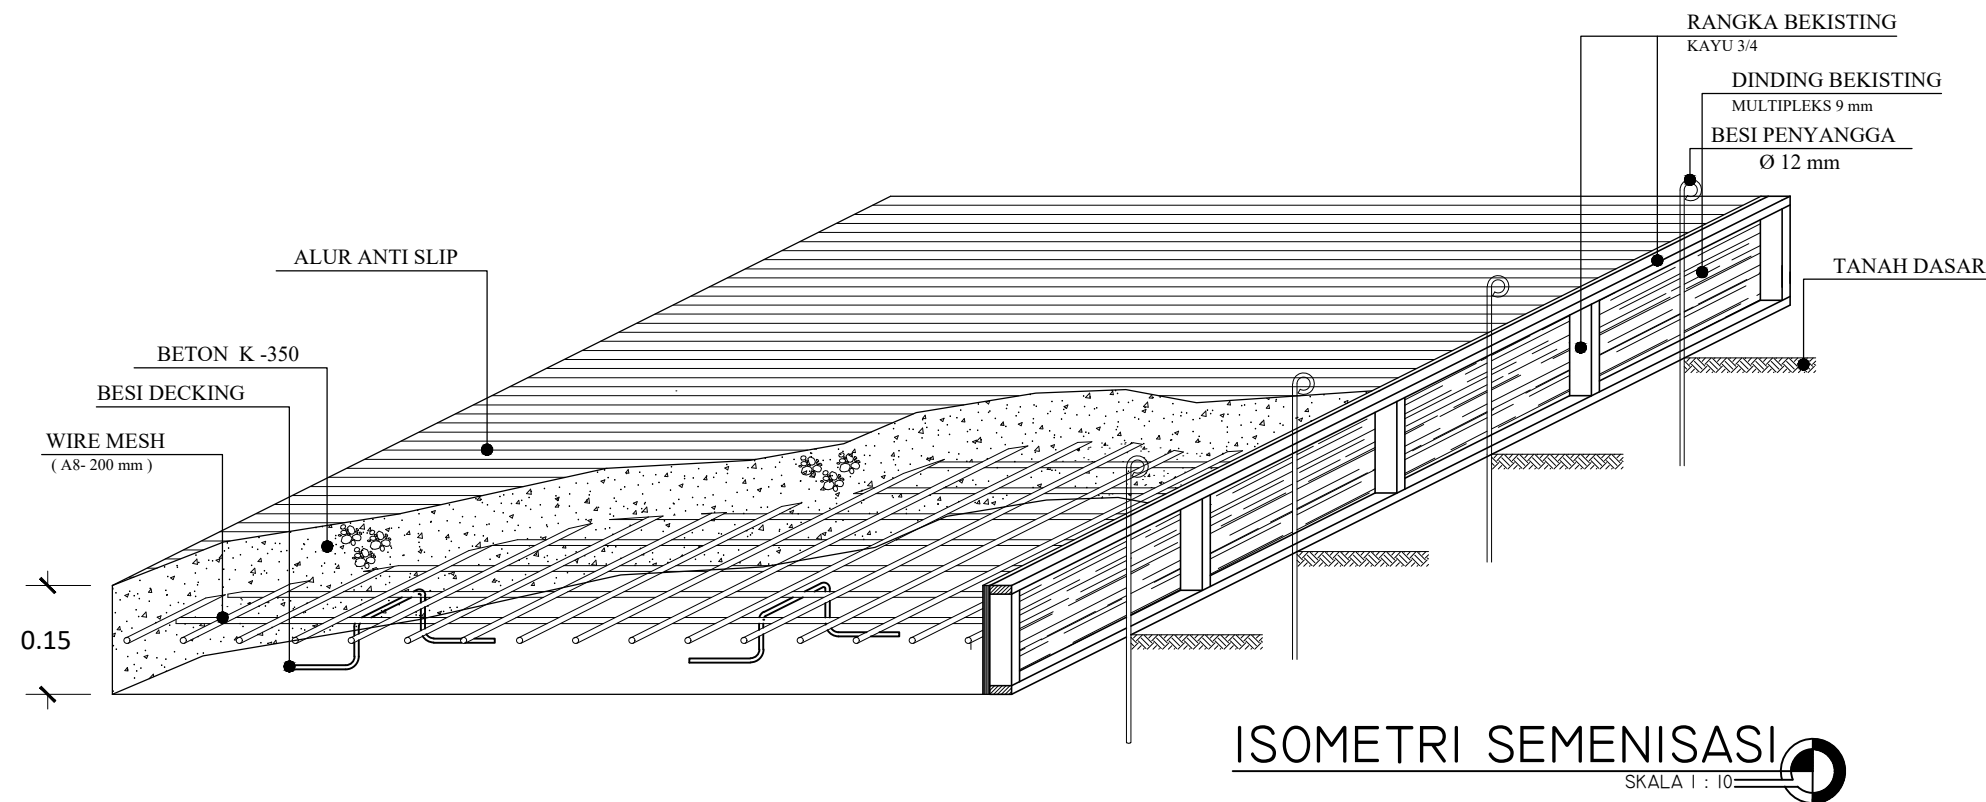

ISOMETRI SEMENISASI
SKALA 1 : 10

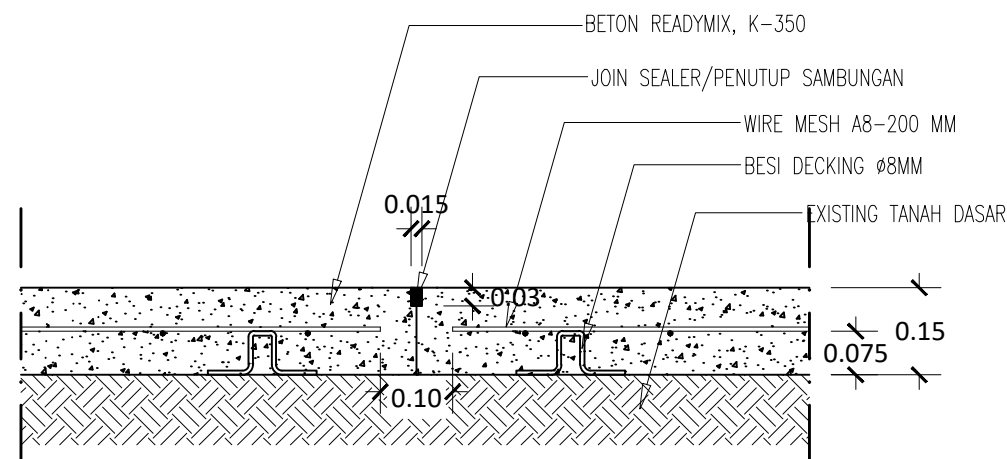

DETAIL - A
SKALA 1 : 10

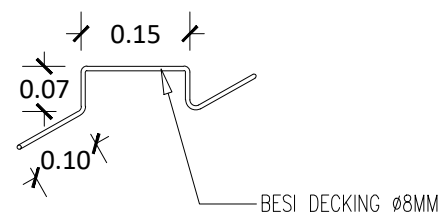

DETAIL BESI DECKING
SKALA 1 : 10

PROGRAM :
PROGRAM PENYELENGGARAAN JALAN

KEGIATAN :
KEGIATAN PENYELENGGARAAN JALAN PROVINSI

SUB KEGIATAN :
PENYUSUNAN RENCANA KEBIJAKAN, STRATEGIS
PENGEMBANGAN JARINGAN JALAN SERTA
PERENCANAAN TEKNIS PENYELENGGARAAN JALAN DAN
JEMBATAN

PEKERJAAN :
PERENCANAAN TEKNIS PEMBANGUNAN JALAN MENUJU
RUMAH GADANG IKLA KEL. TANJUNG UNCANG, KEC.
BATU AJI - KOTA BATAM

SUMBER DANA :
APBDP PROVINSI KEPULAUAN RIAU
TAHUN ANGGARAN 2023

DIBUAT OLEH :
KONSULTAN PERENCANA
CV. MIMARVISION ENGINEERING

RODIANTO, ST
TEAM LEADER

LOKASI :
KOTA BATAM

JUDUL GAMBAR :
ISOMETRI DAN DETAIL
PENULANGAN


CODE

MVE .03.JL-IKLA.BM

A3

TENAGA PENDUKUNG :		
JABATAN	NAMA	PARAF
AHLI K3	SAFRIANDI, ST	
SURVEYOR	DEDI KUSASI, ST	
DRAFTER	M. ZAMRI, ST	

KONSULTAN PERENCANA :

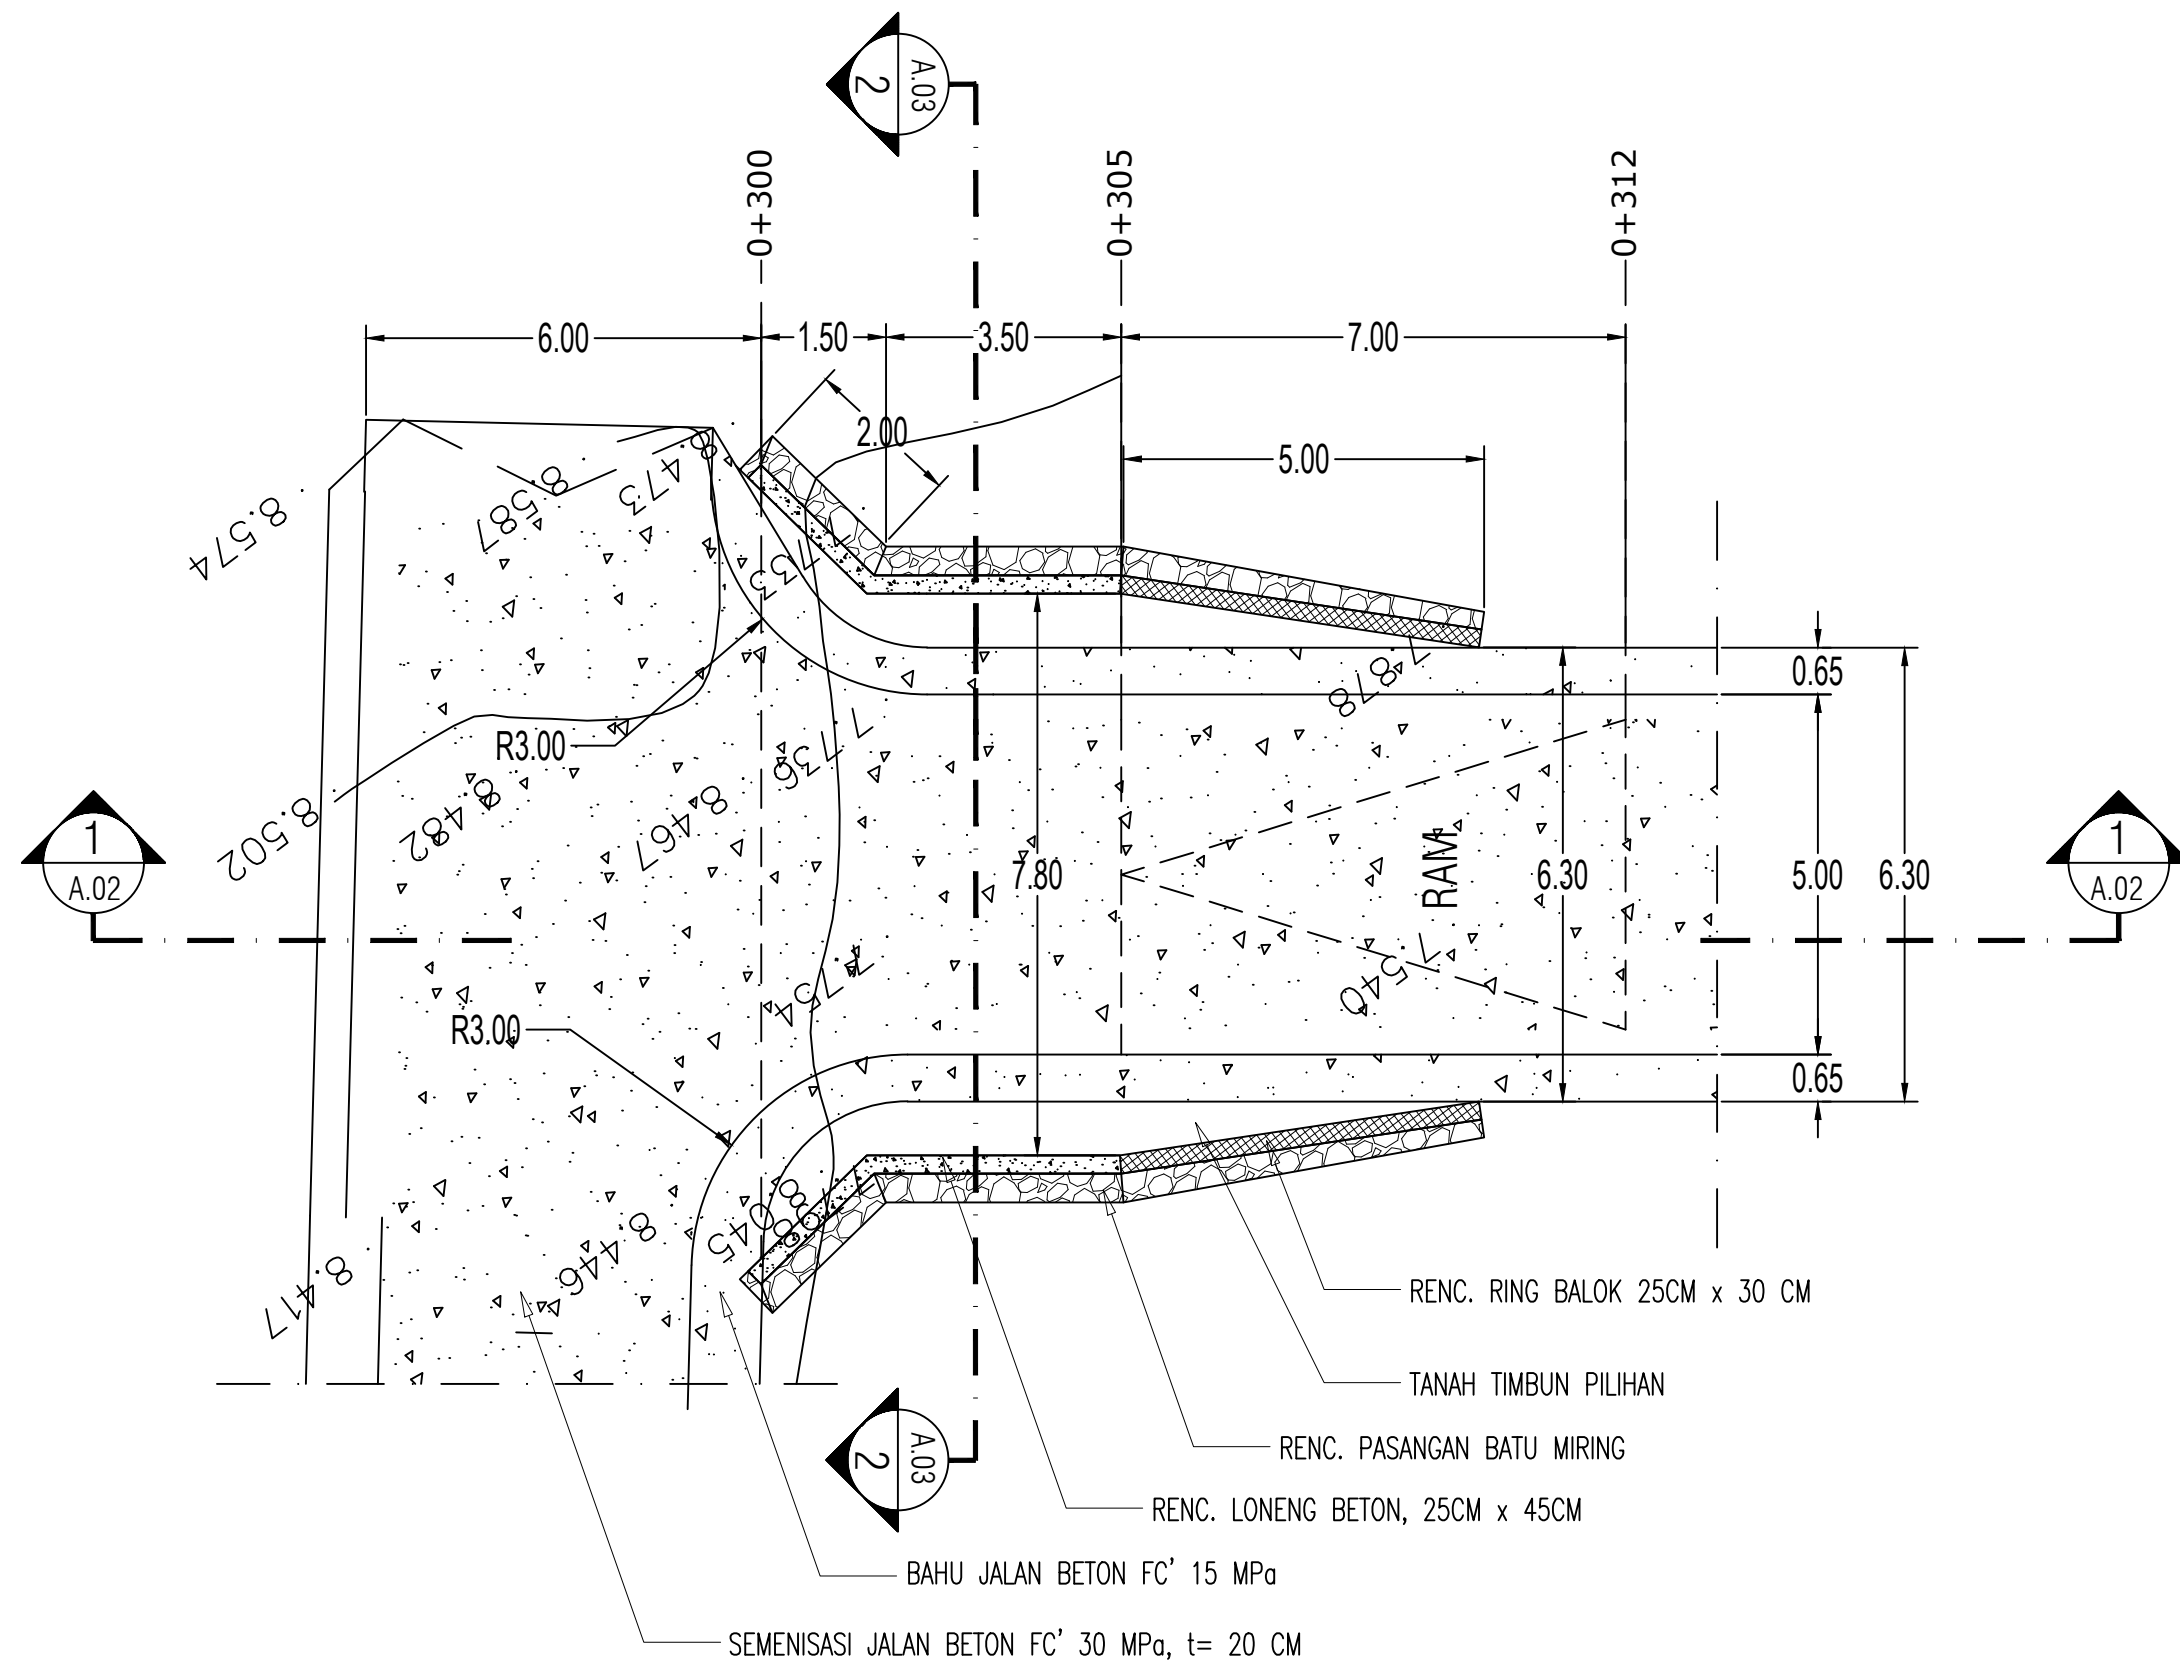

DENAH RENCANA SIMPANG IKLA
SKALA 1 : 100

PROGRAM :
PROGRAM PENYELENGGARAAN JALAN

KEGIATAN :
KEGIATAN PENYELENGGARAAN JALAN PROVINSI

SUB KEGIATAN :
PENYUSUNAN RENCANA KEBIJAKAN, STRATEGIS
PENGEMBANGAN JARINGAN JALAN SERTA
PERENCANAAN TEKNIS PENYELENGGARAAN JALAN DAN
JEMBATAN

PEKERJAAN :
PERENCANAAN TEKNIS PEMBANGUNAN JALAN MENUJU
RUMAH GADANG IKLA KEL. TANJUNG UNCANG, KEC.
BATU AJI - KOTA BATAM

SUMBER DANA :
APBDP PROVINSI KEPULAUAN RIAU
TAHUN ANGGARAN 2023

DIBUAT OLEH :
KONSULTAN PERENCANA
CV. MIMARVISION ENGINEERING

RODIANTO, ST
TEAM LEADER

LOKASI :
KOTA BATAM

JUDUL GAMBAR :
DENAH RENCANA
SIMPANG IKLA

CODE

MVE .03.JL-IKLA.BM



A3

TENAGA PENDUKUNG :		
JABATAN	NAMA	PARAF
AHLI K3	SAFRIANDI, ST	
SURVEYOR	DEDI KUSASI, ST	
DRAFTER	M. ZAMRI, ST	

KONSULTAN PERENCANA :



GAMBAR RENCANA

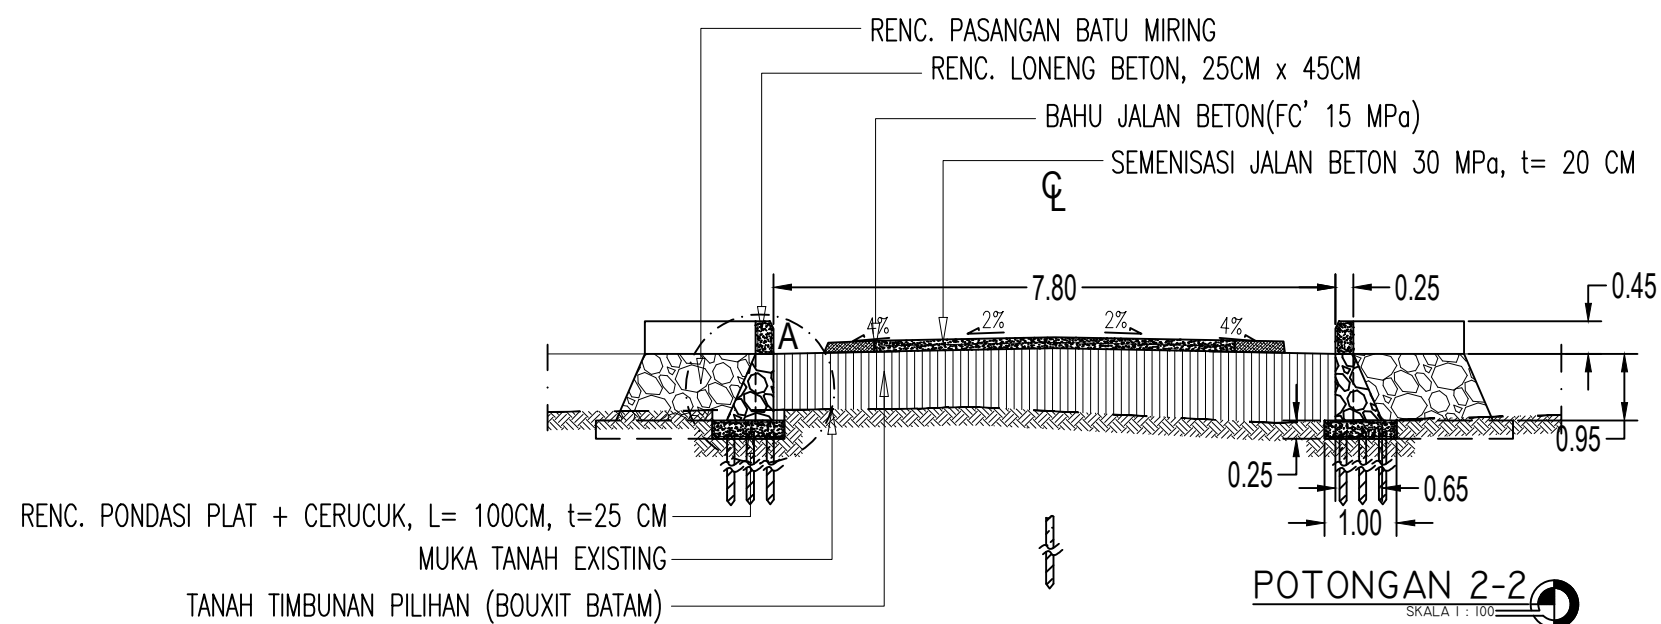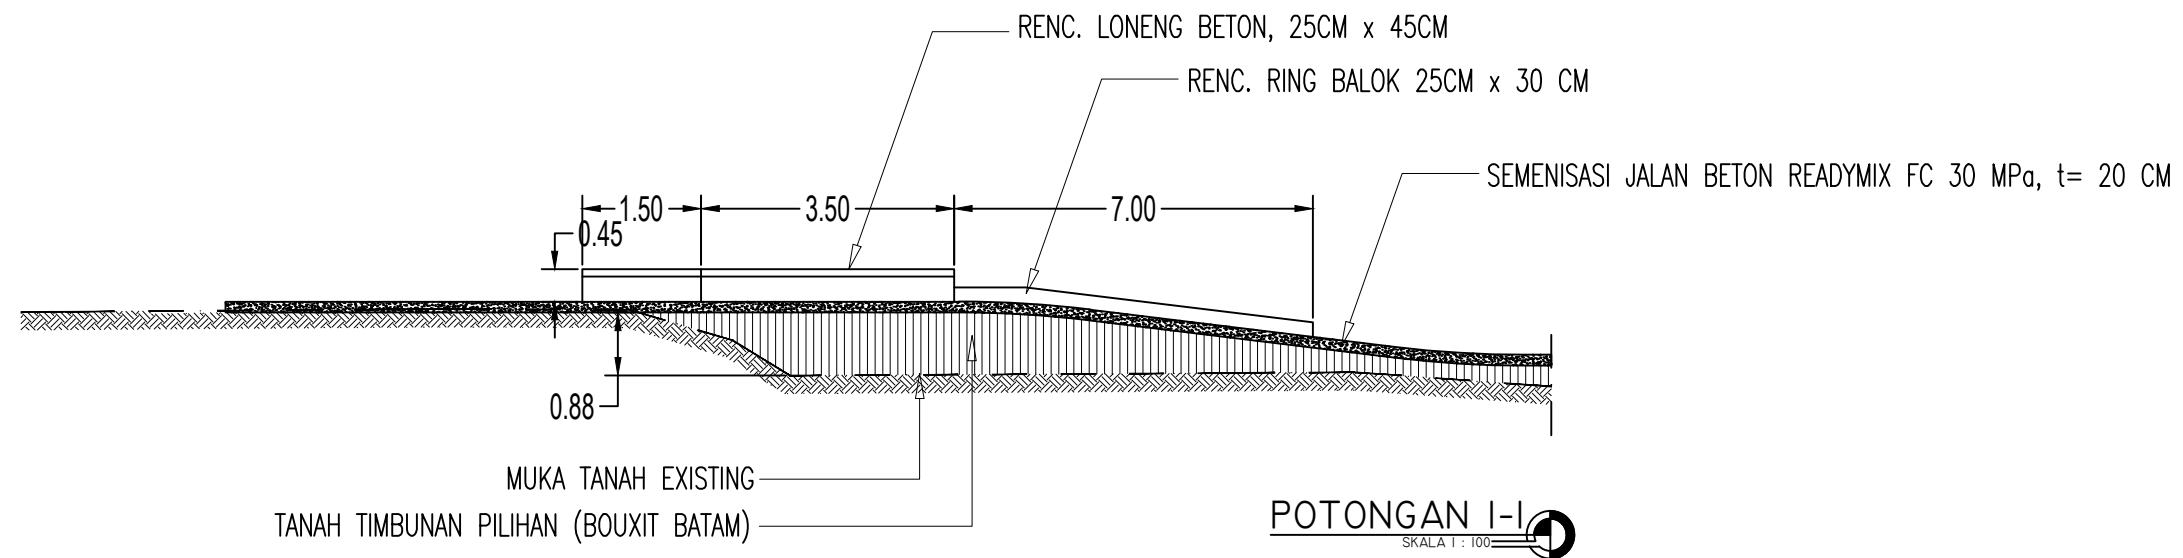

PROGRAM :
PROGRAM PENYELENGGARAAN JALAN

KEGIATAN :
KEGIATAN PENYELENGGARAAN JALAN PROVINSI

SUB KEGIATAN :
PENYUSUNAN RENCANA KEBIJAKAN, STRATEGIS
PENGEMBANGAN JARINGAN JALAN SERTA
PERENCANAAN TEKNIS PENYELENGGARAAN JALAN DAN
JEMBATAN

PEKERJAAN :
PERENCANAAN TEKNIS PEMBANGUNAN JALAN MENUJU
RUMAH GADANG IKLA KEL. TANJUNG UNCANG, KEC.
BATU AJI - KOTA BATAM

SUMBER DANA :
APBDP PROVINSI KEPULAUAN RIAU
TAHUN ANGGARAN 2023

DIBUAT OLEH :
KONSULTAN PERENCANA
CV. MIMARVISION ENGINEERING

RODIANTO, ST
TEAM LEADER

LOKASI :
KOTA BATAM

JUDUL GAMBAR :
POTONGAN JALAN DAN
BATU MIRING


CODE

MVE .03.JL-IKLA.BM

A3

TENAGA PENDUKUNG :		
JABATAN	NAMA	PARAF
AHLI K3	SAFRIANDI, ST	
SURVEYOR	DEDI KUSASI, ST	
DRAFTER	M. ZAMRI, ST	

KONSULTAN PERENCANA :

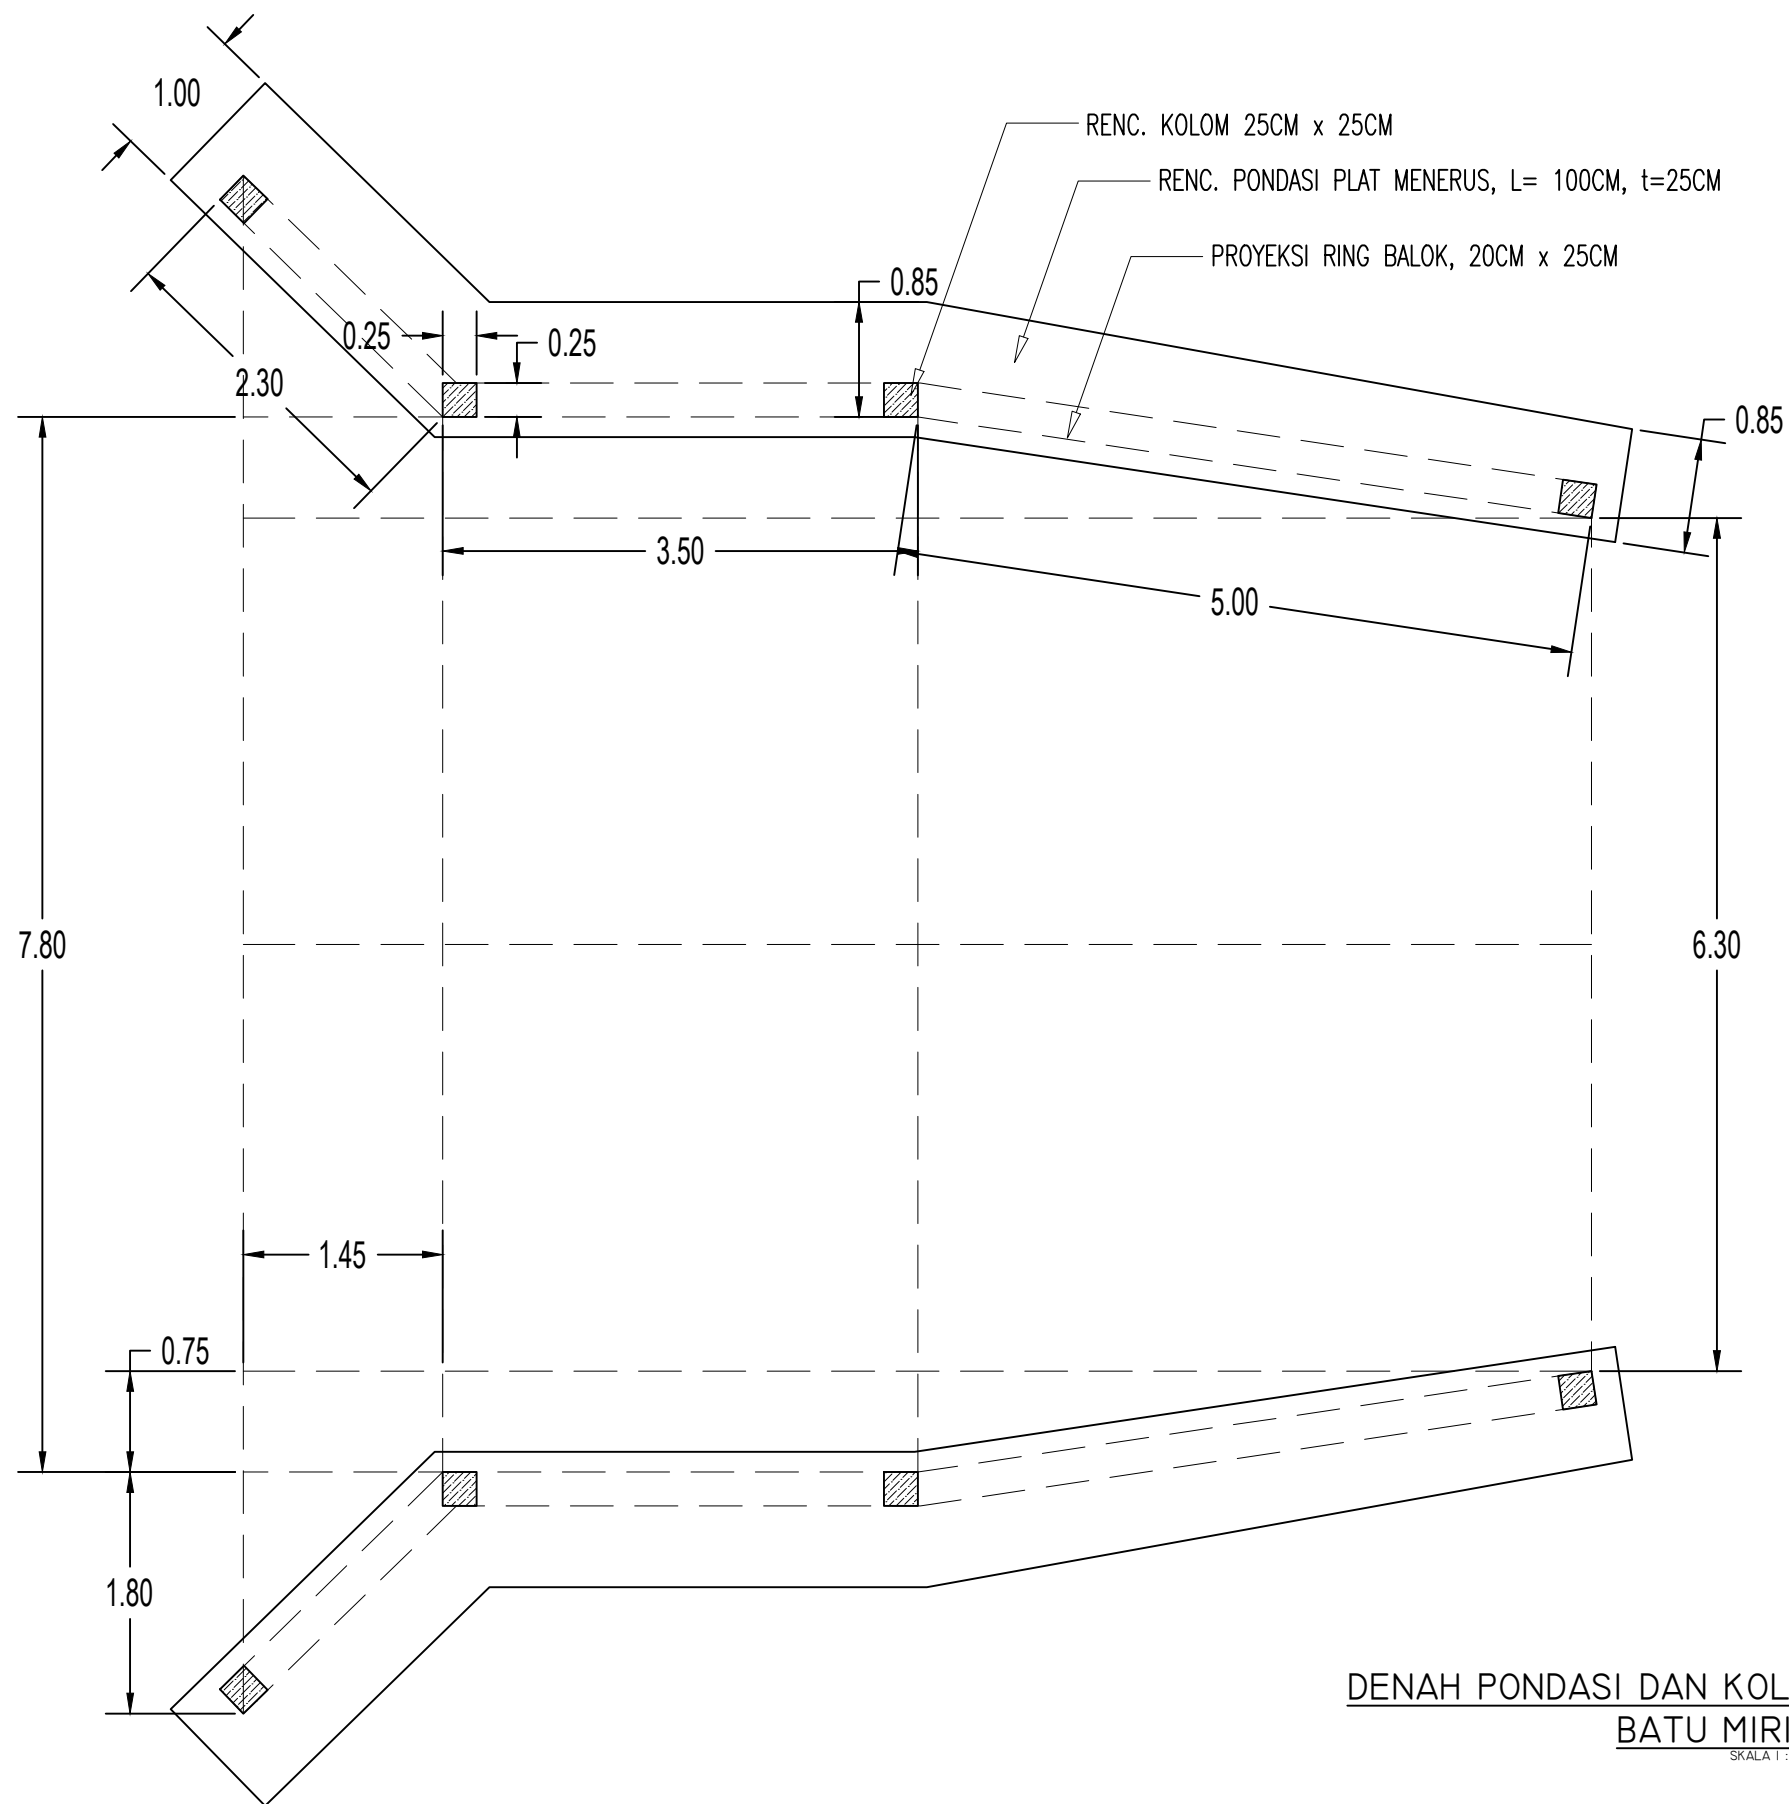



PEMERINTAH PROVINSI KEPULAUAN RIAU
DINAS PEKERJAAN UMUM
PENATAAN RUANG DAN PERTANAHAN
Jl. Sultan Mahmud Muzzafar Syah IV
Pulau Dompok - Tanjungpinang

PROGRAM :
PROGRAM PENYELENGGARAAN JALAN

KEGIATAN :
KEGIATAN PENYELENGGARAAN JALAN PROVINSI

SUB KEGIATAN :
PENYUSUNAN RENCANA KEBIJAKAN, STRATEGIS
PENGEMBANGAN JARINGAN JALAN SERTA
PERENCANAAN TEKNIS PENYELENGGARAAN JALAN DAN
JEMBATAN

PEKERJAAN :
PERENCANAAN TEKNIS PEMBANGUNAN JALAN MENUJU
RUMAH GADANG IKLA KEL. TANJUNG UNCANG, KEC.
BATU AJI - KOTA BATAM

SUMBER DANA :
APBDP PROVINSI KEPULAUAN RIAU
TAHUN ANGGARAN 2023

DIBUAT OLEH :
KONSULTAN PERENCANA
CV. MIMARVISION ENGINEERING

RODIANTO, ST
TEAM LEADER

LOKASI :
KOTA BATAM

JUDUL GAMBAR :
DENAH PONDASI DAN KOLOM
BATU MIRING

CODE
MVE .03.JL-IKLA.BM

A3


TENAGA PENDUKUNG :

JABATAN	NAMA	PARAF
AHLI K3	SAFRIANDI, ST	
SURVEYOR	DEDI KUSASI, ST	
DRAFTER	M. ZAMRI, ST	

KONSULTAN PERENCANA :


CV. MIMARVISION ENGINEERING
KONSULTAN PERENCANAAN DAN PENGAWASAN
Jl. Dr. Sahronoe No. 2 Tanjung Pinang - Kepulauan Riau 29111

GAMBAR RENCANA

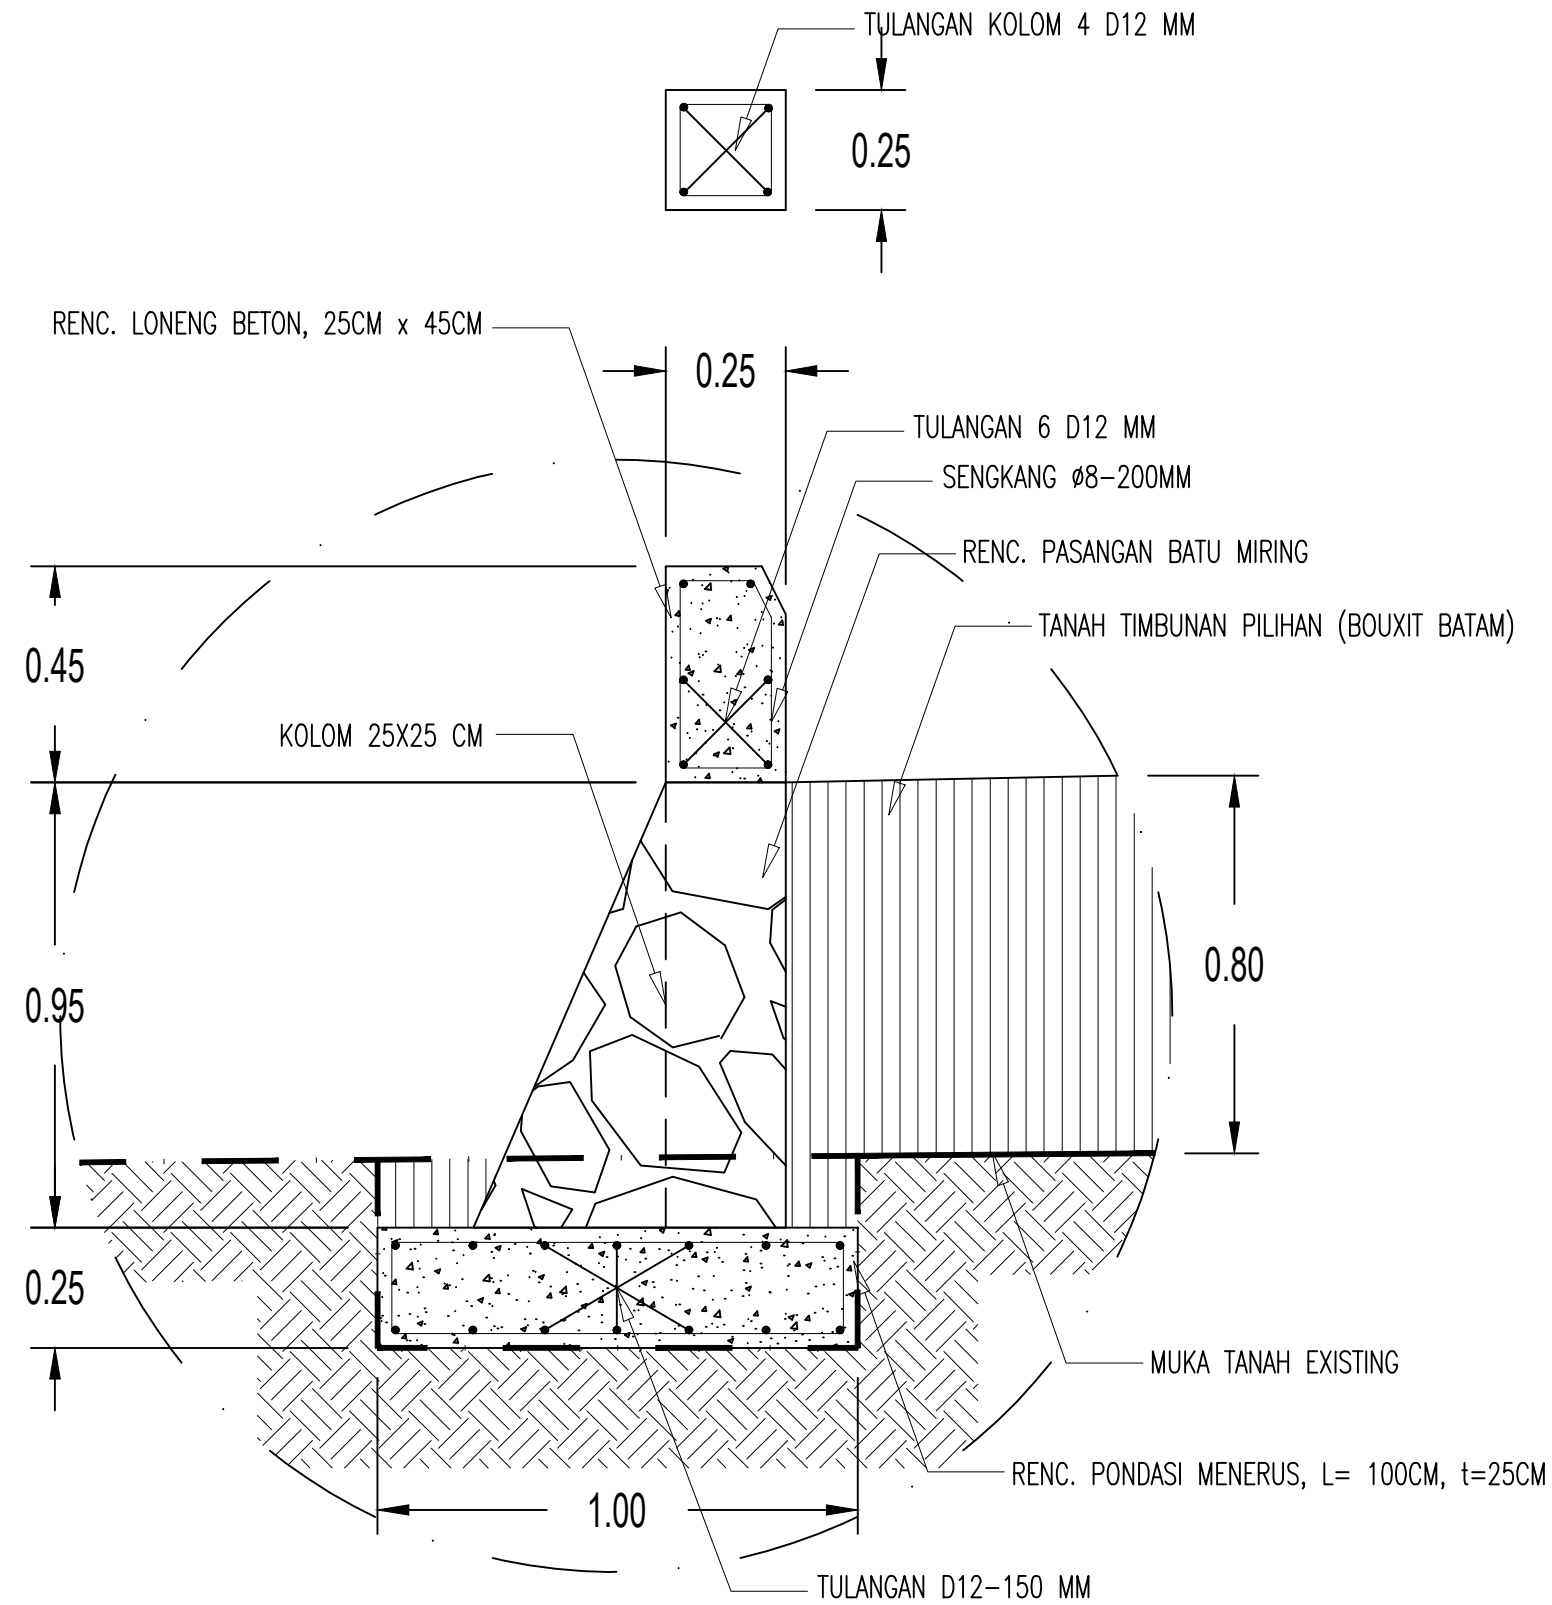

DETAIL - A
SKALA 1 : 15

PROGRAM :
PROGRAM PENYELENGGARAAN JALAN

KEGIATAN :
KEGIATAN PENYELENGGARAAN JALAN PROVINSI

SUB KEGIATAN :
PENYUSUNAN RENCANA KEBIJAKAN, STRATEGIS
PENGEMBANGAN JARINGAN JALAN SERTA
PERENCANAAN TEKNIS PENYELENGGARAAN JALAN DAN
JEMBATAN

PEKERJAAN :
PERENCANAAN TEKNIS PEMBANGUNAN JALAN MENUJU
RUMAH GADANG IKLA KEL. TANJUNG UNCANG, KEC.
BATU AJI - KOTA BATAM

SUMBER DANA :
APBDP PROVINSI KEPULAUAN RIAU
TAHUN ANGGARAN 2023

DIBUAT OLEH :
KONSULTAN PERENCANA
CV. MIMARVISION ENGINEERING

RODIANTO, ST
TEAM LEADER

LOKASI :
KOTA BATAM

JUDUL GAMBAR :
DETAIL - A


CODE
MVE .03.JL-IKLA.BM
A3

TENAGA PENDUKUNG :		
JABATAN	NAMA	PARAF
AHLI K3	SAFRIANDI, ST	
SURVEYOR	DEDI KUSASI, ST	
DRAFTER	M. ZAMRI, ST	


KONSULTAN PERENCANA :



GAMBAR RENCANA

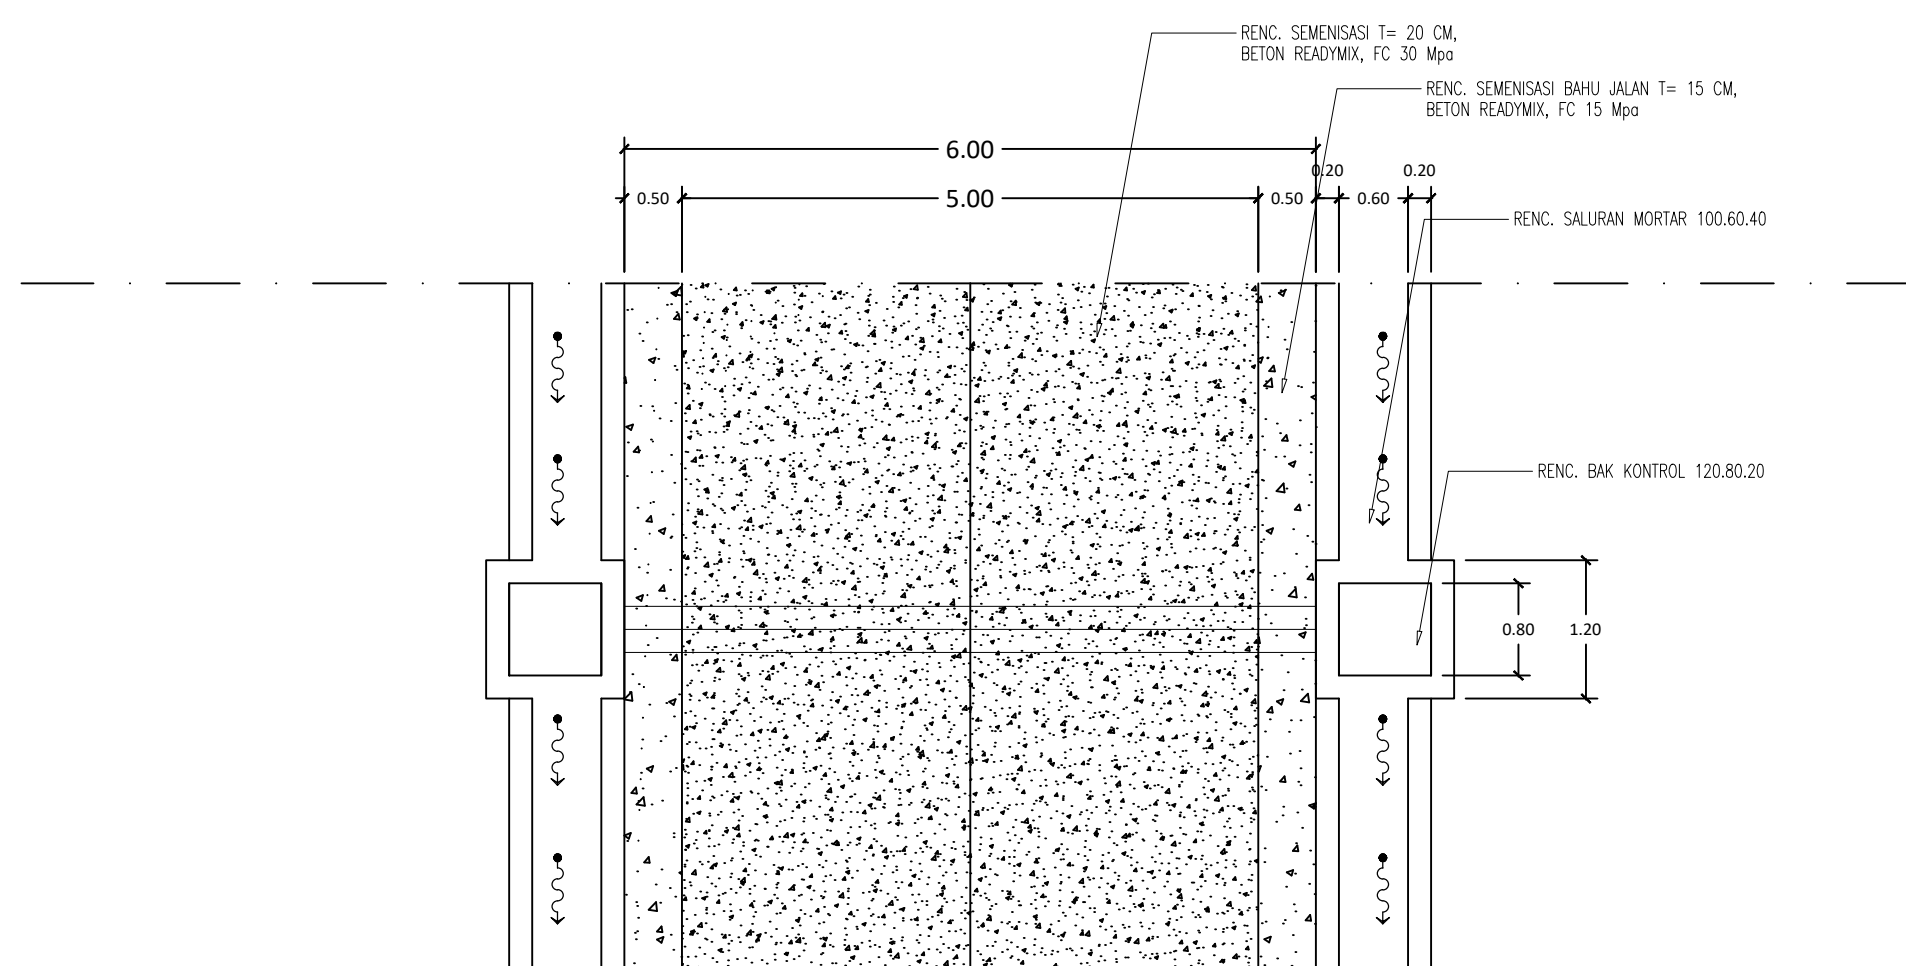

DENAH BAK KONTROL STA. 0+125
SKALA 1 : 100

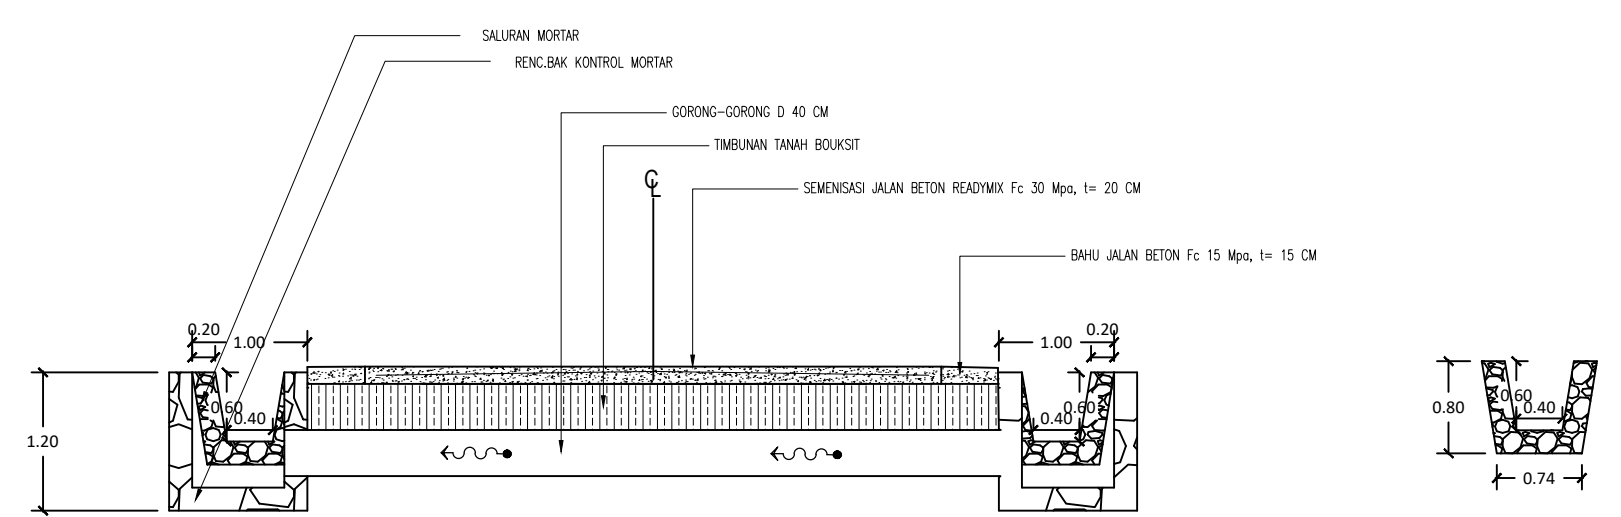

POT. BAK KONTROL+SALURAN
SKALA 1 : 100



PEMERINTAH PROVINSI KEPULAUAN RIAU
DINAS PEKERJAAN UMUM
PENATAAN RUANG DAN PERTANAHAN
Jl. Sultan Mahmud Muzzafar Syah IV
Pulau Dompok - Tanjungpinang

PROGRAM :
PROGRAM PENYELENGGARAAN JALAN

KEGIATAN :
KEGIATAN PENYELENGGARAAN JALAN PROVINSI

SUB KEGIATAN :
PENYUSUNAN RENCANA KEBIJAKAN, STRATEGIS
PENGEMBANGAN JARINGAN JALAN SERTA
PERENCANAAN TEKNIS PENYELENGGARAAN JALAN DAN
JEMBATAN

PEKERJAAN :
PERENCANAAN TEKNIS PEMBANGUNAN JALAN MENUJU
RUMAH GADANG IKLA KEL. TANJUNG UNCANG, KEC.
BATU AJI - KOTA BATAM

SUMBER DANA :
APBDP PROVINSI KEPULAUAN RIAU
TAHUN ANGGARAN 2023

DIBUAT OLEH :
KONSULTAN PERENCANA
CV. MIMARVISION ENGINEERING

RODIANTO, ST
TEAM LEADER

LOKASI :
KOTA BATAM

JUDUL GAMBAR :

CODE
MVE .03.JL-IKLA.BM

TENAGA PENDUKUNG :


JABATAN	NAMA	PARAF
AHLI K3	SAFRIANDI, ST	
SURVEYOR	DEDI KUSASI, ST	
DRAFTER	M. ZAMRI, ST	

KONSULTAN PERENCANA :




CV. MIMARVISION ENGINEERING
KONSULTAN PERENCANAAN DAN PENGAWASAN
Jl. D. Sultan Mahmud Muzaffar Syah IV, Tanjungpinang


GAMBAR RENCANA

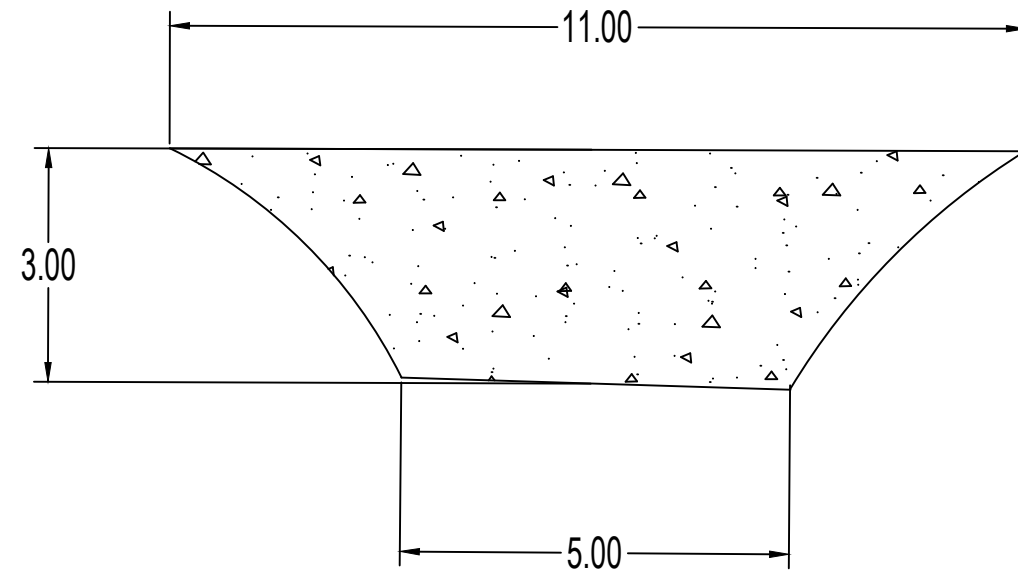

DENAH RENCANA JUNCTION 1
SKALA 1 : 100

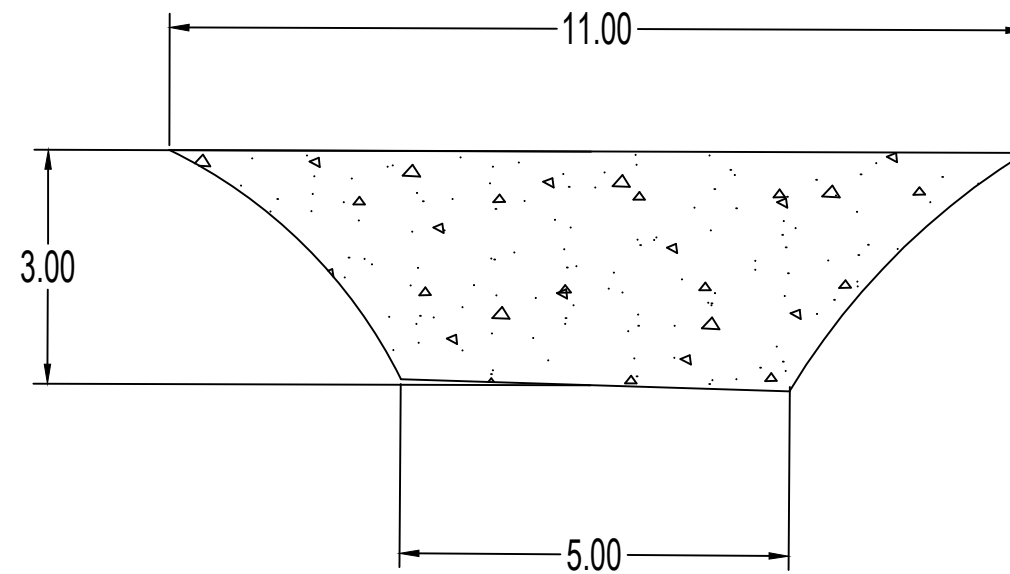

DENAH RENCANA JUNCTION 2
SKALA 1 : 100

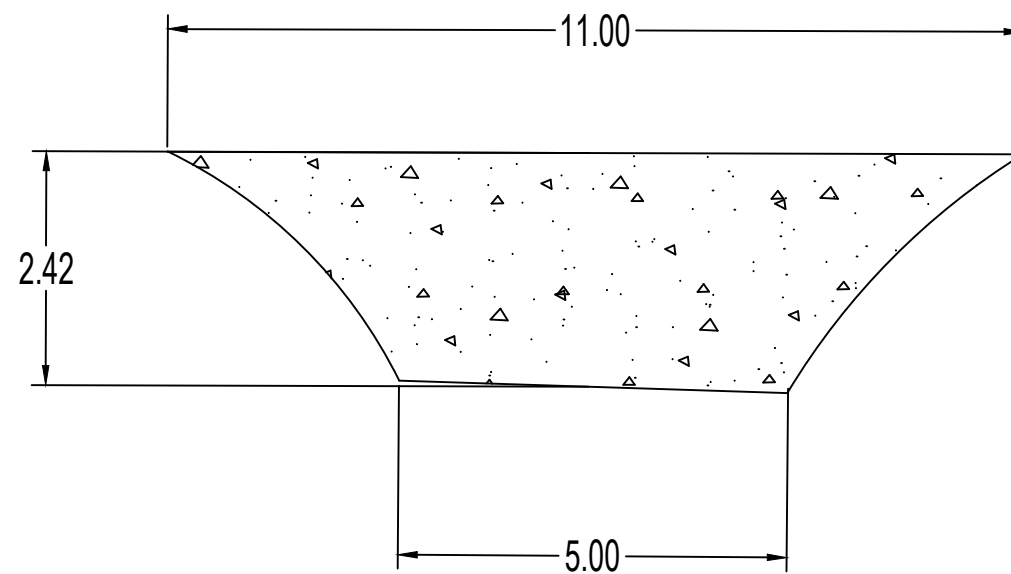

DENAH RENCANA JUNCTION 3
SKALA 1 : 100

PROGRAM :		
PROGRAM PENYELENGGARAAN JALAN		
KEGIATAN :		
KEGIATAN PENYELENGGARAAN JALAN PROVINSI		
SUB KEGIATAN :		
PENYUSUNAN RENCANA KEBIJAKAN, STRATEGIS PENGEMBANGAN JARINGAN JALAN SERTA PERENCANAAN TEKNIS PENYELENGGARAAN JALAN DAN JEMBATAN		
PEKERJAAN :		
PERENCANAAN TEKNIS PEMBANGUNAN JALAN MENUJU RUMAH GADANG IKLA KEL. TANJUNG UNCANG, KEC. BATU AJI - KOTA BATAM		
SUMBER DANA :		
APBDP PROVINSI KEPULAUAN RIAU TAHUN ANGGARAN 2023		
DIBUAT OLEH :		
KONSULTAN PERENCANA CV. MIMARVISION ENGINEERING		
RODIANTO, ST TEAM LEADER		
LOKASI :		
KOTA BATAM		
JUDUL GAMBAR :		
CODE		
MVE .03.JL-IKLA.BM		
TENAGA PENDUKUNG :		
JABATAN	NAMA	PARAF
AHLI K3	SAFRIANDI, ST	
SURVEYOR	DEDI KUSASI, ST	
DRAFTER	M. ZAMRI, ST	
KONSULTAN PERENCANA :		