PEMERINTAH PROVINSI KEPULAUAN RIAU

DINAS PEKERJAAN UMUM, PENATAAN RUANG DAN PERTANAHAN



GAMBAR PERENCANAAN

(RUAS JALAN SP. BUDUS - PELABUHAN RORO PENARIK)

PERENCANAAN PEMELIHARAAN RUTIN JALAN PROVINSI DI KABUPATEN LINGGA

2025

PT. MULTI FORMA RIAU KONSULTAN

PEMERINTAH PROVINSI KEPULAUAN RIAU
DINAS PEKERJAAN UMUM, PENATAAN RUANG DAN PERTANAHAN

NAMA PEKERJAAN :

PERENCANAAN PEMELIHARAAN RUTIN JALAN PROVINSI
DIKABUPATEN LINGGA

LEMBAR PENGESAHAN

PEKERJAAN :

PERENCANAAN PEMELIHARAAN RUTIN JALAN PROVINSI
DIKABUPATEN LINGGA

Disetujui
PEJABAT PEMBUAT KOMITMEN
DINAS PEKERJAAN UMUM, PENATAAN
RUANG DAN PERTANAHAN
PROVINSI KEPULAUAN RIAU

SUJI HARTANTO, ST, M.sc.
NIP. 19810302 201001 1 013

Kami Bertanggung Jawab Atas
PT. MULTI FORMA RIAU KONSULTAN

JEFRY FIRMANSYAH, ST
Team Leader

PEMERINTAH PROPINSI KEPULAUAN RIAU
DINAS PEKERJAAN UMUM,
PENATAAN RUANG DAN PERTANAHAN
PUSAT PEMERINTAH PROVINSI KEPULAUAN RIAU ISTANA KOTA PIRING
GEDUNG C2 LANTAI 1
PULAU DOMPAK-TANJUNGPINANG - KODE POS 29124
TELP. (0771) 4575022 Fax. (0771) 4575186

Pekerjaan :

Perencanaan Pemeliharaan Rutin Jalan Provinsi
Di Kabupaten Lingga

Konsultan Perencana

PT.MULTI FORMA RIAU KONSULTAN
KONSULTAN PERENCANAAN,DESAIN,ENGINEERING & MANAJEMEN
ALAMAT : JL. R.H. FISABILILLAH RUKO NO. 7 LANTAI 2 DEPAN JL. SALAM KM. 8 ATAS KOTA TANJUNG PINANG PROVINSI KEPULAUAN RIAU NO. TLP. +62 851-0301-1088

Di Gambar Oleh :

GILANG DWI RAHMADIANTO, S.Ars
Drafter

Di Rencanakan Oleh :

JEFRY FIRMASNYAH, ST
Team Leader


Judul


PETA LOKASI

Lbr/Jlh Lbr : 01 / 01

Skala : NTS

Tanggal : 2025

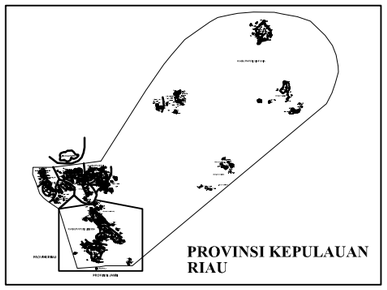

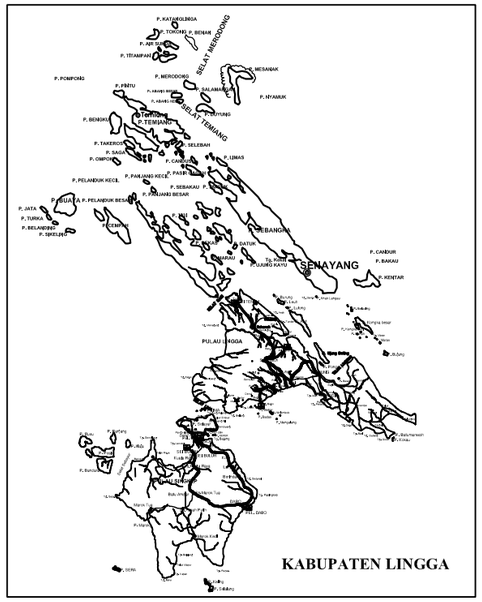





PETA LOKASI


Skala ; NTS

PEMERINTAH PROPINSI KEPULAUAN RIAU DINAS PEKERJAAN UMUM, PENATAAN RUANG DAN PERTANAHAN PUSAT PEMERINTAH PROVINSI KEPULAUAN RIAU ISTANA KOTA PIRING GEDUNG C2 LANTAI 1 PULAU DOMPAK-TANJUNGPINANG - KODE POS 29124 TELP. (0771) 4575022 Fax. (0771) 4575166	Pekerjaan : Perencanaan Pemeliharaan Rutin Jalan Provinsi Di Kabupaten Lingga	Konsultan Perencana PT.MULTI FORMA RIAU KONSULTAN KONSULTAN PERENCANAAN,DESAIN ENGINEERING & MANAJEMEN ALAMAT: JL. P.M. PEMULUH RUKO NO. 7, KAVLING 2 DEPAN JL. SALAK KAV.VB ARA KOTA TANJUNG PINANG PROVINSI KEPULAUAN RIAUNO. TLP +62 821-0001-1088	Di Gambar Oleh : GILANG DWI RAHMADIANTO, S.Ars Drafter	Di Rencanakan Oleh : JEFRY FIRMASNYAH, ST Team Leader	Judul SITE PLAN	Lbr/Jlh Lbr : 01 / 01 Skala : 1 : 2500 Tanggal : 2025

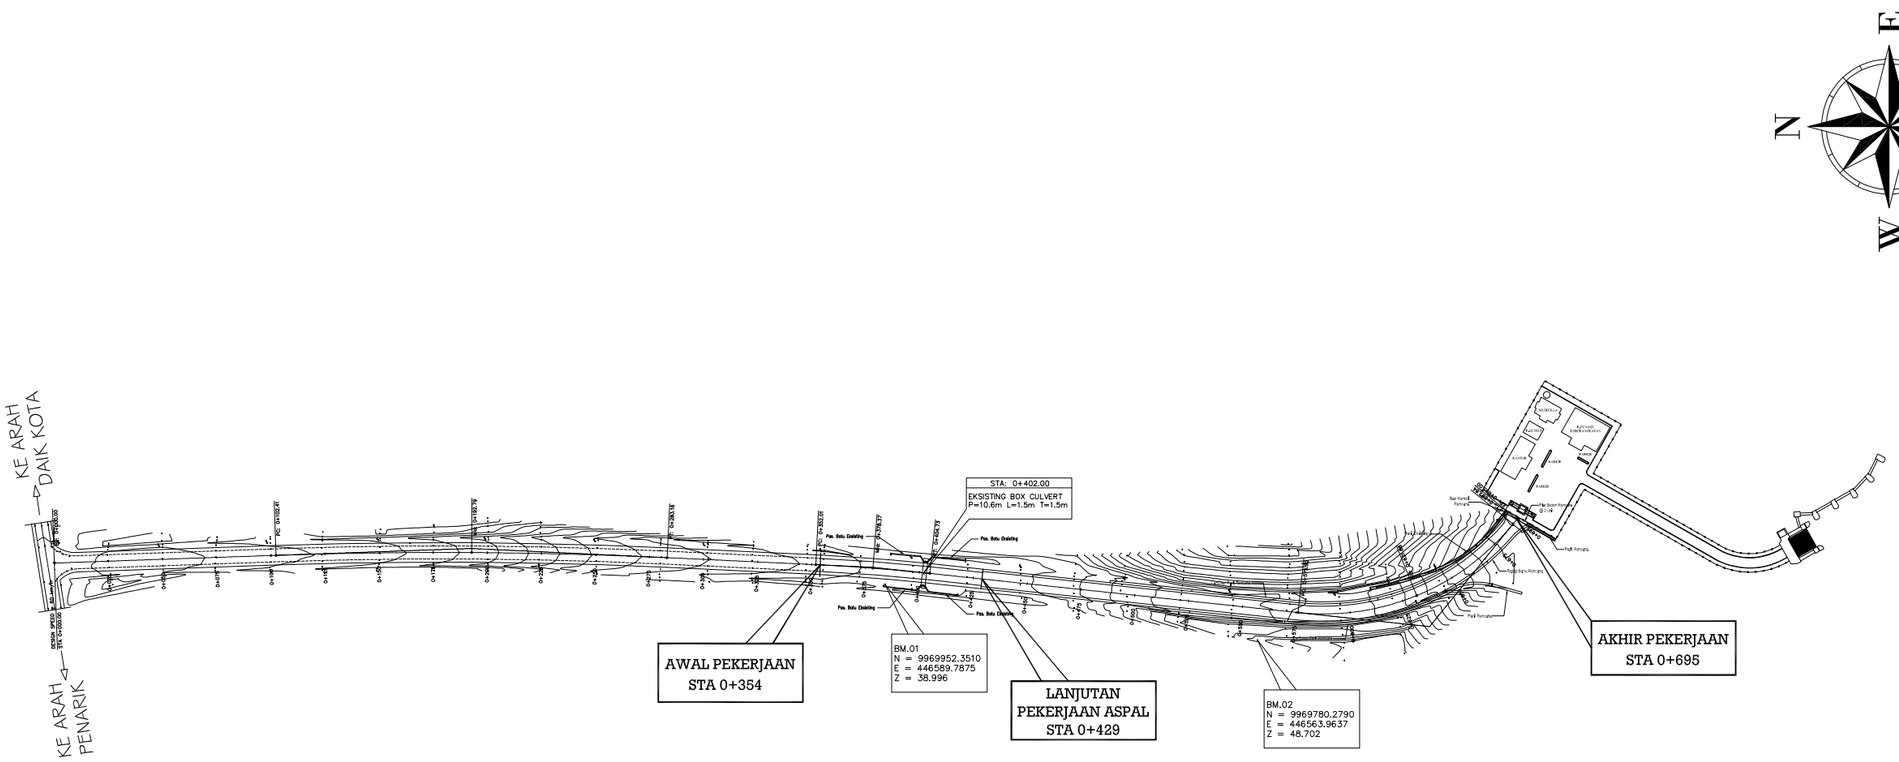
KE ARAH DAIK KOTA
KE ARAH PENARIK
STA: 0+402.00
EKSISTING BOX CULVERT
P=10.6m L=1.5m T=1.5m
AWAL PEKERJAAN
STA 0+354
BM.01
N = 9969952.3510
E = 446589.7875
Z = 38.996
LANJUTAN
PEKERJAAN ASPAL
STA 0+429
BM.02
N = 9969780.2790
E = 446563.9637
Z = 48.702
AKHIR PEKERJAAN
STA 0+695
KANTOR CAMAT SINGKEP PELESIR
KANTOR KEPALA DESA
KANTOR
KANTOR
KANTOR
Pos. Batu Cladding
Pos. Batu Cladding
Pos. Batu Cladding
Pos. Batu Cladding
Bak Kontrol Rencana
Bak Kontrol Rencana
Bak Kontrol Rencana


PEMERINTAH PROPINSI KEPULAUAN RIAU DINAS PEKERJAAN UMUM, PENATAAN RUANG DAN PERTANAHAN PUSAT PEMERINTAH PROVINSI KEPULAUAN RIAU ISTANA KOTA PIRING GEDUNG C2 LANTAI 1 PULAU DOMPAK-TANJUNGPINANG - KODE POS 29124 TELP. (0771) 4575022 Fax. (0771) 4575166	Pekerjaan : Perencanaan Pemeliharaan Rutin Jalan Provinsi Di Kabupaten Lingga	Konsultan Perencana PT.MULTI FORMA RIAU KONSULTAN KONSULTAN PERENCANAAN DESAIN ENGINEERING & MANAJEMEN ALAMAT: JL. P.M. PEMBULUH RUKO NO. 7, RW.TH 2/DESA/KEL. JL. SALAK/KMB. ARA KOTA TANJUNG PINANG PROVINSI KEPULAUAN RIAU NO. TLP +62 831-0301-1088	Di Gambar Oleh : GILANG DWI RAHMADIANTO, S.Ars Drafter	Di Rencanakan Oleh : JEFRY FIRMASNYAH, ST Team Leader	Judul LONG SECTION Lbr/Jlh Lbr : 01 / 02 Skala : 1 : 250 Tanggal : 2025

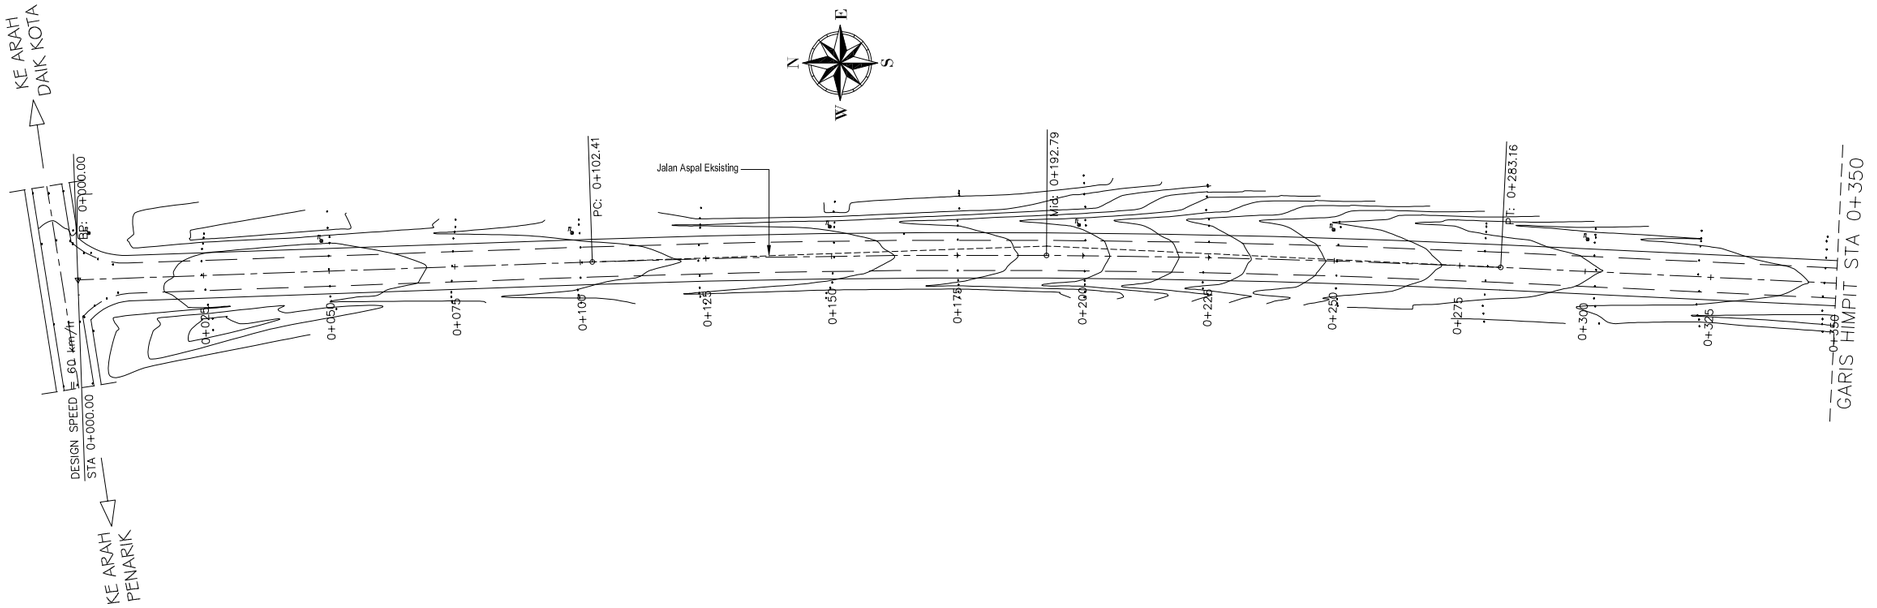


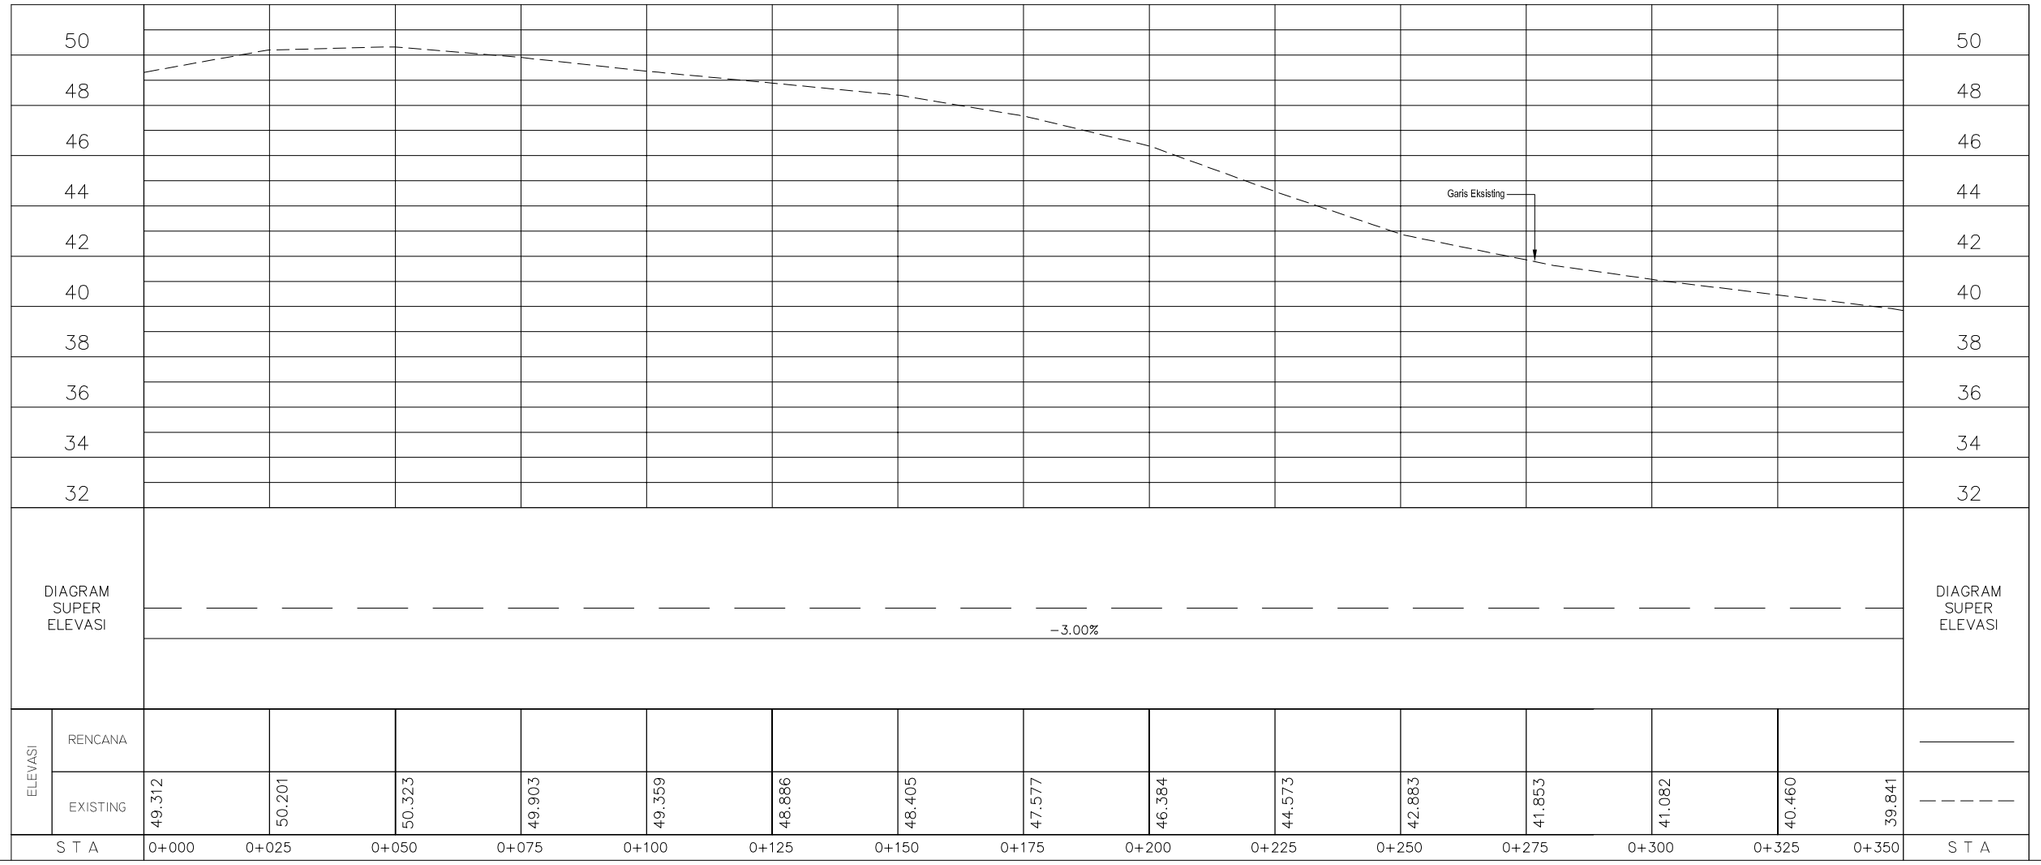

		0+000	0+025	0+050	0+075	0+100	0+125	0+150	0+175	0+200	0+225	0+250	0+275	0+300	0+325	0+350
ELEVASI	RENCANA															
	EXISTING	49.312	50.201	50.323	49.903	49.359	48.886	48.405	47.577	46.384	44.573	42.883	41.853	41.082	40.460	39.841
STA		0+000	0+025	0+050	0+075	0+100	0+125	0+150	0+175	0+200	0+225	0+250	0+275	0+300	0+325	0+350

PEMERINTAH PROPINSI KEPULAUAN RIAU DINAS PEKERJAAN UMUM, PENATAAN RUANG DAN PERTANAHAN PUSAT PEMERINTAH PROVINSI KEPULAUAN RIAU ISTANA KOTA PIRING GEDUNG C2 LANTAI 1 PULAU DOMPAK-TANJUNGPINANG - KODE POS 29124 TELP. (0771) 4575022 Fax. (0771) 4575166	Pekerjaan : Perencanaan Pemeliharaan Rutin Jalan Provinsi Di Kabupaten Lingga	Konsultan Perencana PT.MULTI FORMA RIAU KONSULTAN KONSULTAN PERENCANAAN DESAIN ENGINEERING & MANAJEMEN ALAMAT: JL. P.M. PEKALLAH RUKO NO. 1, KAVLING 2 DEPAN JL. SALAK KM.8, ARA KOTA TANJUNG PINANG PROVINSI KEPULAUAN RIAU NO. TLP +62 821-8081-1088	Di Gambar Oleh : GILANG DWI RAHMADIANTO, S.Ars Drafter	Di Rencanakan Oleh : JEFRY FIRMASNYAH, ST Team Leader	Judul LONG SECTION	Lbr/Jlh Lbr : 02 / 02 Skala : 1 : 250 Tanggal : 2025

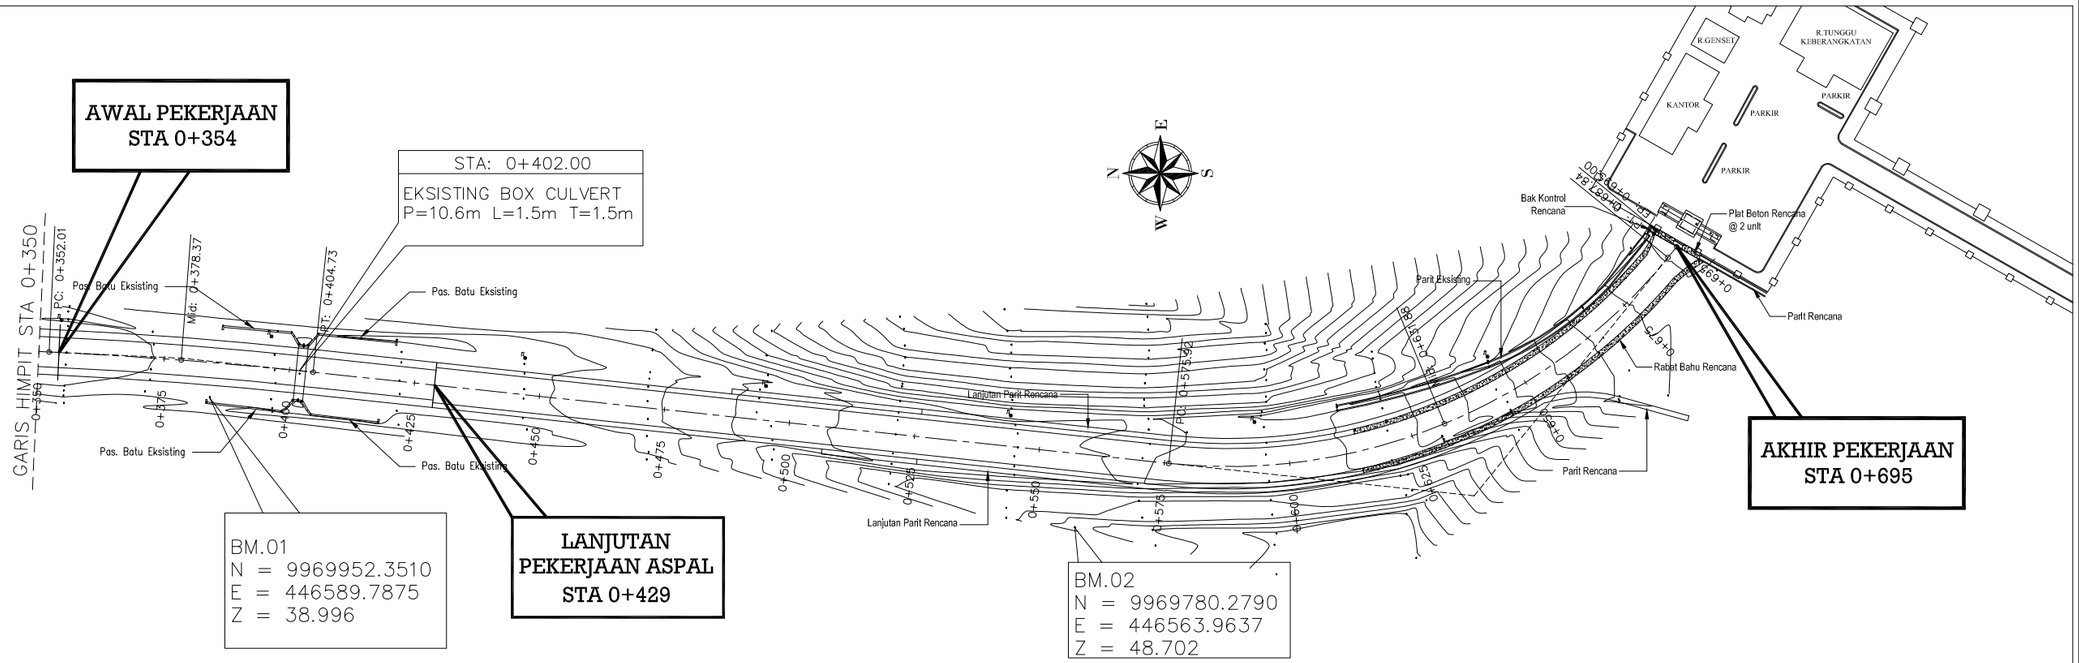

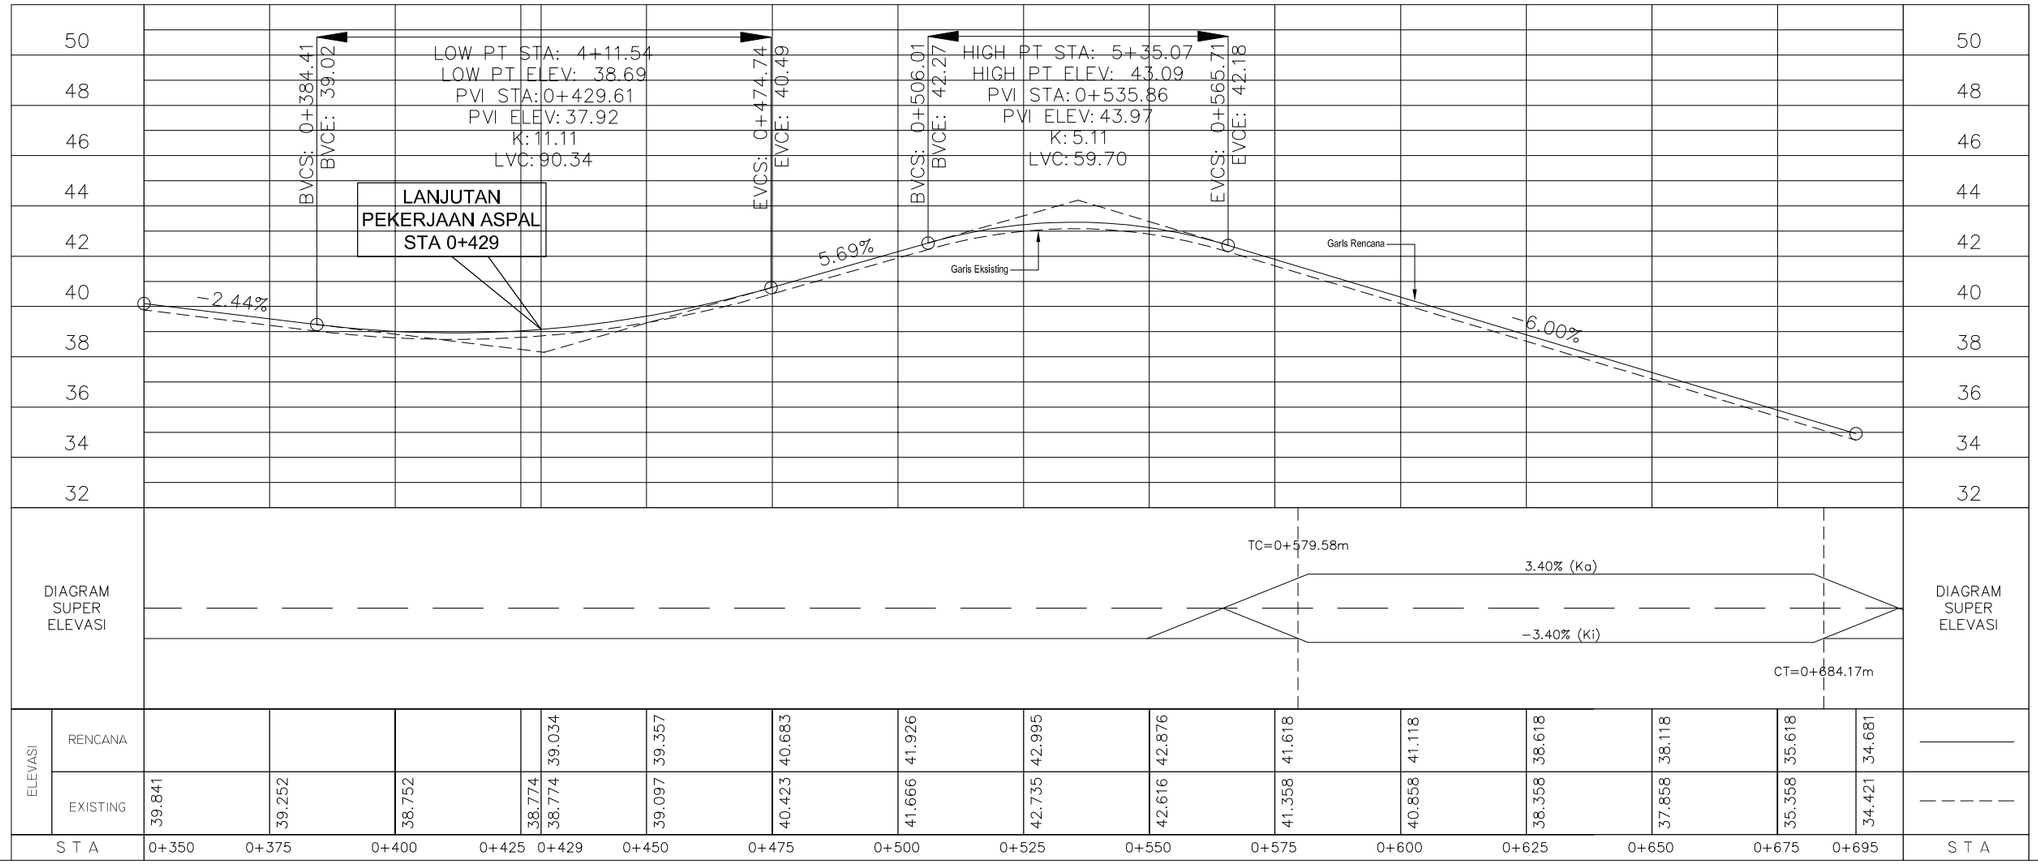



STA	0+350	0+375	0+400	0+425	0+429	0+450	0+475	0+500	0+525	0+550	0+575	0+600	0+625	0+650	0+675	0+695
RENCANA					39.034	39.357	40.683	41.926	42.995	42.876	41.618	41.118	38.618	38.118	35.618	34.681
EXISTING	39.841	39.252	38.752	38.774	38.774	39.097	40.423	41.666	42.735	42.616	41.358	40.858	38.358	37.858	35.358	34.421

PEMERINTAH PROPINSI KEPULAUAN RIAU DINAS PEKERJAAN UMUM, PENATAAN RUANG DAN PERTANAHAN PUSAT PEMERINTAH PROVINSI KEPULAUAN RIAU ISTANA KOTA PIRING GEDUNG C2 LANTAI 1 PULAU DOMPAK-TANJUNGPINANG - KODE POS 29124 TELP. (0771) 4575022 Fax. (0771) 4575166	Pekerjaan : Perencanaan Pemeliharaan Rutin Jalan Provinsi Di Kabupaten Lingga	Konsultan Perencana PT.MULTI FORMA RIAU KONSULTAN KONSULTAN PERENCANAAN,DESAIN,ENGINEERING & MANAJEMEN ALAMAT : JL. R.H. FEABILLAH RUKO NO. 7 LANTAI 2 DEPAN JL. SALAMKM. 8 ATAS KOTA TANJUNG PINANG PROVINSI KEPULAUAN RIAU NO. TLP :+62 851-0301-1088	Di Gambar Oleh : GILANG DWI RAHMADIANTO, S.Ars Drafter	Di Rencanakan Oleh : JEFRY FIRMASNYAH, ST Team Leader	Judul TYPICAL - I	Lbr/Jlh Lbr : 01 / 05 Skala : 1 : 100 Tanggal : 2025

TYPICAL I

SKALA 1 : 50

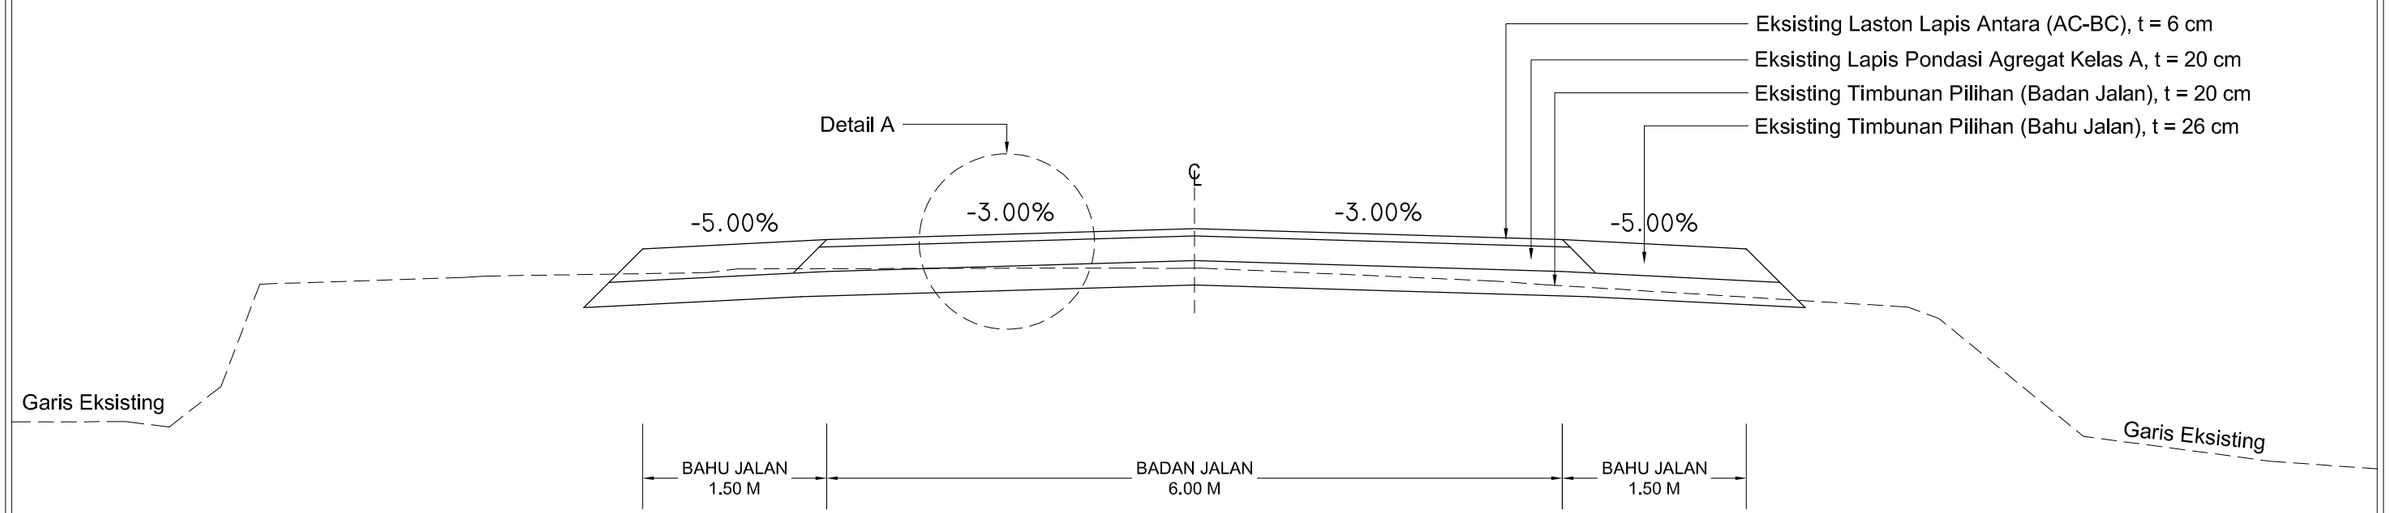

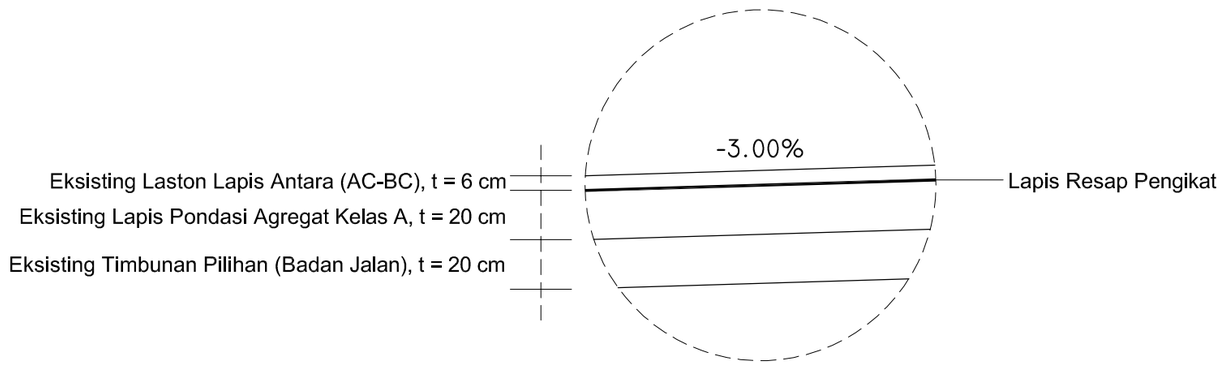

DETAIL A


SKALA 1 : 25


STA PENANGANAN
- STA 0+354 S/D 0+429

PEMERINTAH PROPINSI KEPULAUAN RIAU DINAS PEKERJAAN UMUM, PENATAAN RUANG DAN PERTANAHAN PUSAT PEMERINTAH PROVINSI KEPULAUAN RIAU ISTANA KOTA PIRING GEDUNG C2 LANTAI 1 PULAU DOMPAK-TANJUNGPINANG - KODE POS 29124 TELP. (0771) 4575022 Fax. (0771) 4575166	Pekerjaan : Perencanaan Pemeliharaan Rutin Jalan Provinsi Di Kabupaten Lingga	Konsultan Perencana PT.MULTI FORMA RIAU KONSULTAN KONSULTAN PERENCANAAN,DESAIN,ENGINEERING & MANAJEMEN ALAMAT : JL. R.H. FEABILLAH RUKO NO. 7 LANTAI 2 DEPAN JL. SALAMKM. 8 ATAS KOTA TANJUNG PINANG PROVINSI KEPULAUAN RIAU NO. TLP :+62 851-0301-1088	Di Gambar Oleh : GILANG DWI RAHMADIANTO, S.Ars Drafter	Di Rencanakan Oleh : JEFRY FIRMASNYAH, ST Team Leader	Judul TYPICAL - II	Lbr/Jlh Lbr : 02 / 05 Skala : 1 : 100 Tanggal : 2025

TYPICAL II

SKALA 1 : 50

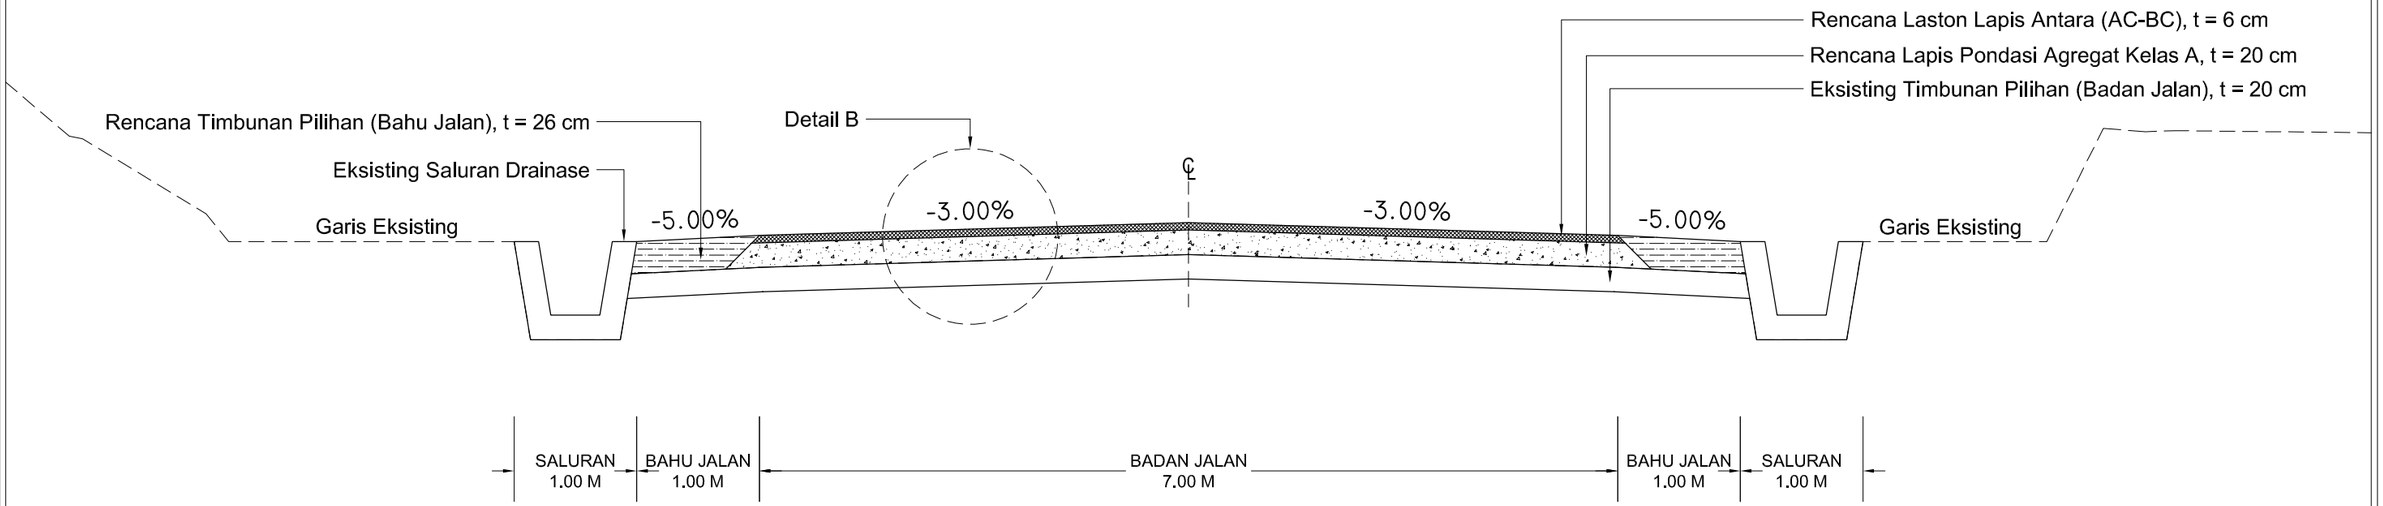

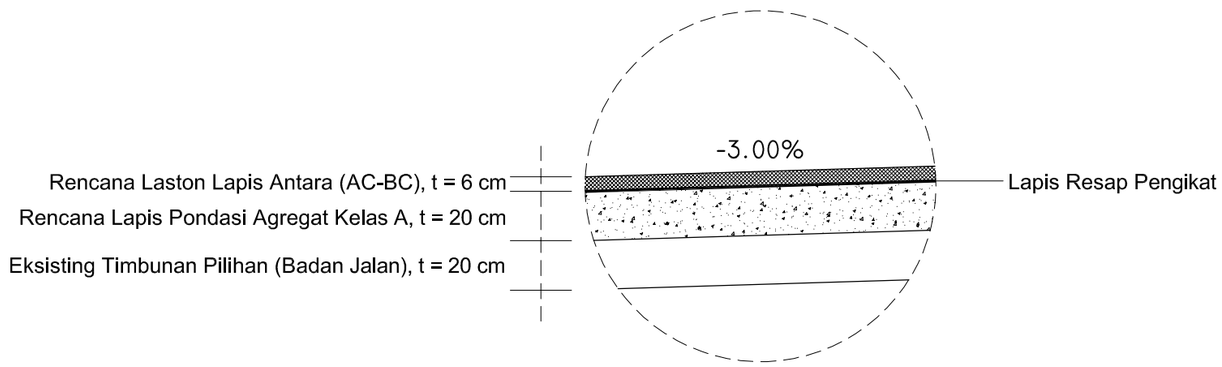

DETAIL B


SKALA 1 : 25


STA PENANGANAN
- STA 0+429 S/D 0+526

PEMERINTAH PROPINSI KEPULAUAN RIAU DINAS PEKERJAAN UMUM, PENATAAN RUANG DAN PERTANAHAN PUSAT PEMERINTAH PROVINSI KEPULAUAN RIAU ISTANA KOTA PIRING GEDUNG C2 LANTAI 1 PULAU DOMPAK-TANJUNGPINANG - KODE POS 29124 TELP. (0771) 4575022 Fax. (0771) 4575166	Pekerjaan : Perencanaan Pemeliharaan Rutin Jalan Provinsi Di Kabupaten Lingga	Konsultan Perencana PT.MULTI FORMA RIAU KONSULTAN KONSULTAN PERENCANAAN,DESAIN,ENGINEERING & MANAJEMEN ALAMAT : JL. R.H. FEABILLAH RUKO NO. 7 LANTAI 2 DEPAN JL. SALAMKM. 8 ATAS KOTA TANJUNG PINANG PROVINSI KEPULAUAN RIAU NO. TLP :+62 851-0301-1088	Di Gambar Oleh : GILANG DWI RAHMADIANTO, S.Ars Drafter	Di Rencanakan Oleh : JEFRY FIRMASNYAH, ST Team Leader	Judul TYPICAL - III	Lbr/Jlh Lbr : 03 / 05 Skala : 1 : 100 Tanggal : 2025

TYPICAL III

SKALA 1 : 50

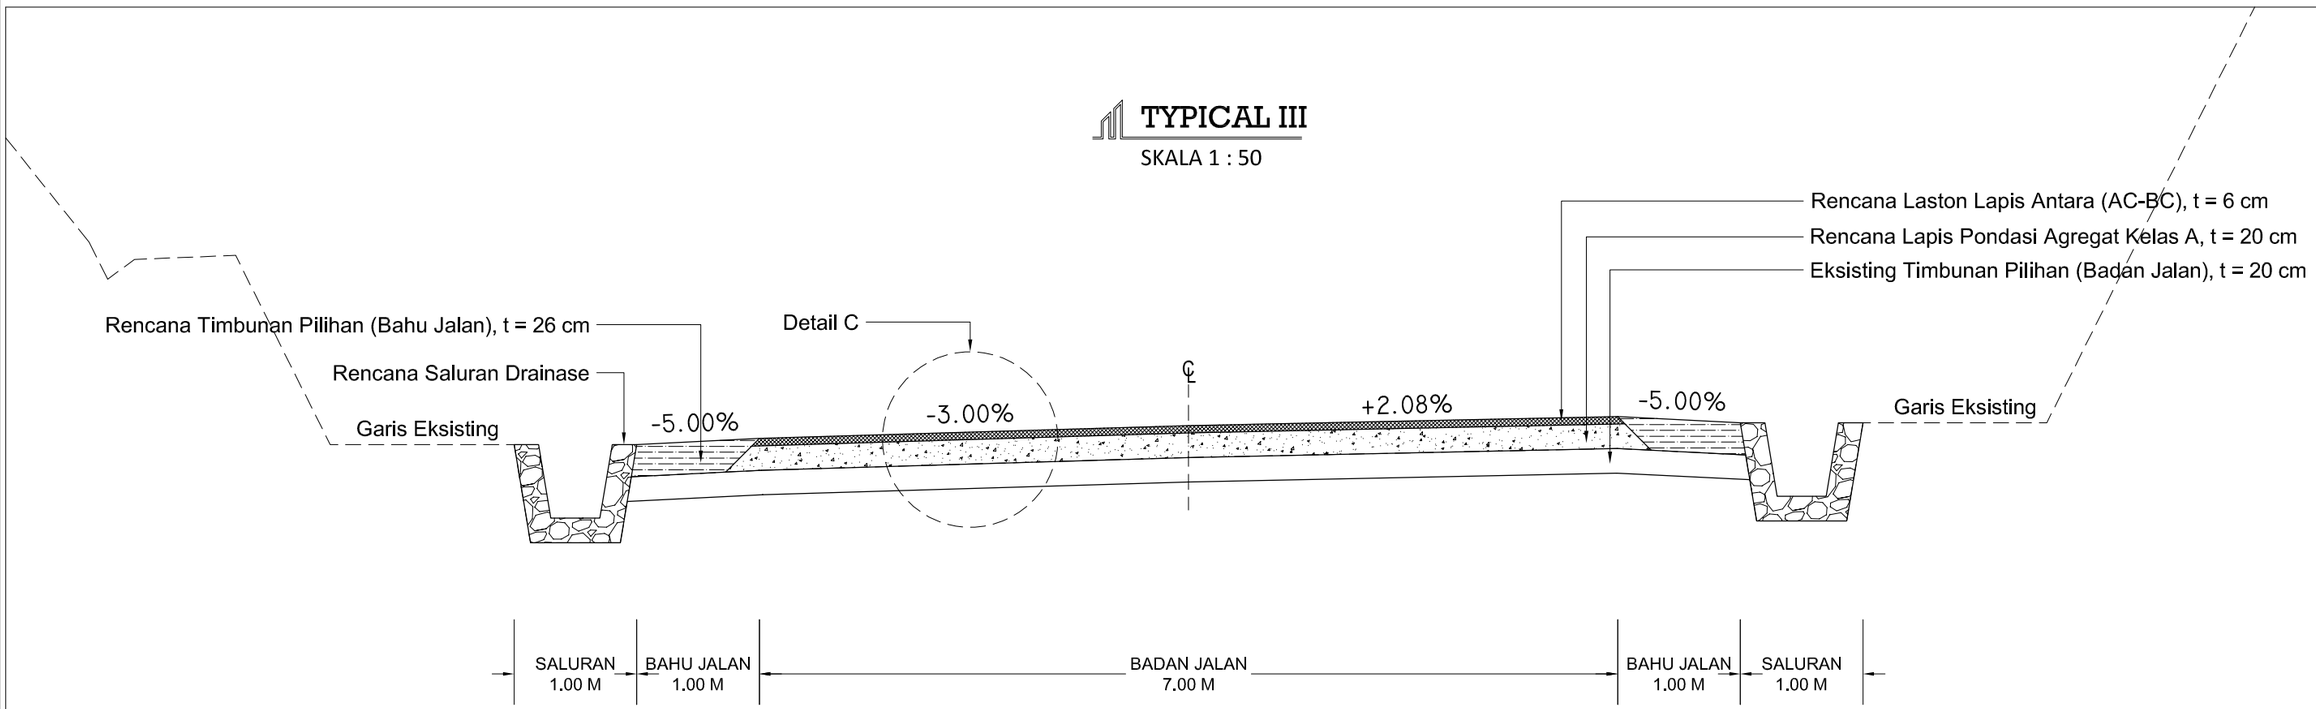

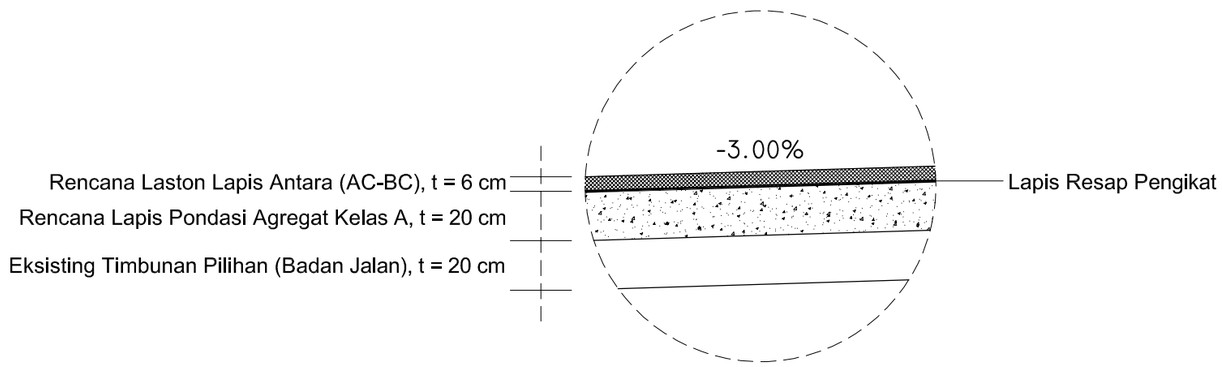


DETAIL C

SKALA 1 : 25


STA PENANGANAN
- STA 0+526 S/D 0+614

PEMERINTAH PROPINSI KEPULAUAN RIAU DINAS PEKERJAAN UMUM, PENATAAN RUANG DAN PERTANAHAN PUSAT PEMERINTAH PROVINSI KEPULAUAN RIAU ISTANA KOTA PIRING GEDUNG C2 LANTAI 1 PULAU DOMPAK-TANJUNGPINANG - KODE POS 29124 TELP. (0771) 4575022 Fax. (0771) 4575166	Pekerjaan : Perencanaan Pemeliharaan Rutin Jalan Provinsi Di Kabupaten Lingga	Konsultan Perencana PT.MULTI FORMA RIAU KONSULTAN KONSULTAN PERENCANAAN,DESAIN,ENGINEERING & MANAJEMEN ALAMAT : JL. R.H. FEABILLAH RUKO NO. 7 LANTAI 2 DEPAN JL. SALAMKM. 8 ATAS KOTA TANJUNG PINANG PROVINSI KEPULAUAN RIAU NO. TLP. (+62 851-0301-1088	Di Gambar Oleh : GILANG DWI RAHMADIANTO, S.Ars Drafter	Di Rencanakan Oleh : JEFRY FIRMASNYAH, ST Team Leader	Judul TYPICAL - IV	Lbr/Jlh Lbr : 04 / 05 Skala : 1 : 100 Tanggal : 2025

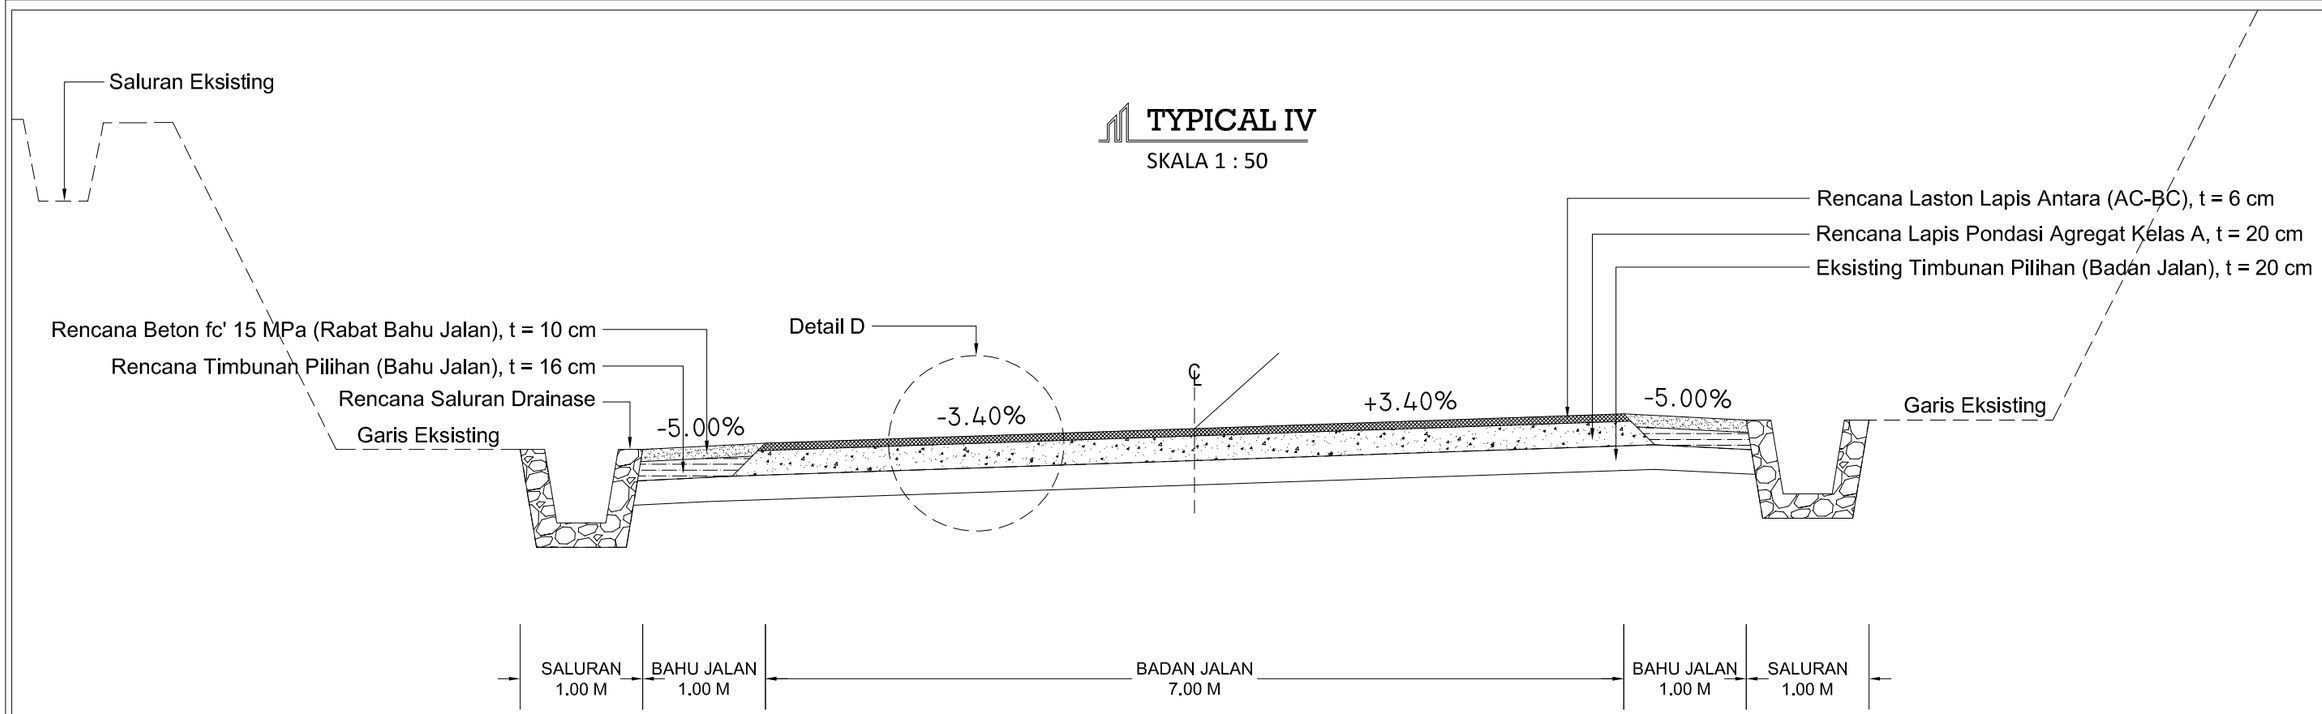

TYPICAL IV

SKALA 1 : 50

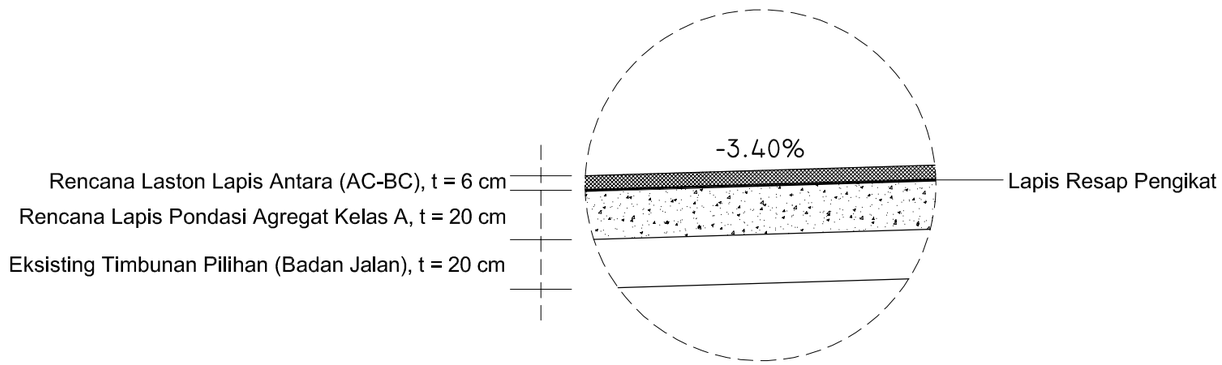

DETAIL D


SKALA 1 : 25


STA PENANGANAN
- STA 0+614 S/D 0+650

PEMERINTAH PROPINSI KEPULAUAN RIAU DINAS PEKERJAAN UMUM, PENATAAN RUANG DAN PERTANAHAN PUSAT PEMERINTAH PROVINSI KEPULAUAN RIAU ISTANA KOTA PIRING GEDUNG C2 LANTAI 1 PULAU DOMPAK-TANJUNGPINANG - KODE POS 29124 TELP. (0771) 4575022 Fax. (0771) 4575166	Pekerjaan : Perencanaan Pemeliharaan Rutin Jalan Provinsi Di Kabupaten Lingga	Konsultan Perencana PT.MULTI FORMA RIAU KONSULTAN KONSULTAN PERENCANAAN,DESAIN,ENGINEERING & MANAJEMEN ALAMAT : JL. R.H. FEABILLAH RUKO NO. 7 LANTAI 2 DEPAN JL. SALAMKM. 8 ATAS KOTA TANJUNG PINANG PROVINSI KEPULAUAN RIAU NO. TLP :+62 851-0301-1088	Di Gambar Oleh : GILANG DWI RAHMADIANTO, S.Ars Drafter	Di Rencanakan Oleh : JEFRY FIRMASNYAH, ST Team Leader	Judul TYPICAL - V	Lbr/Jlh Lbr : 05 / 05 Skala : 1 : 100 Tanggal : 2025

TYPICAL V

SKALA 1 : 50

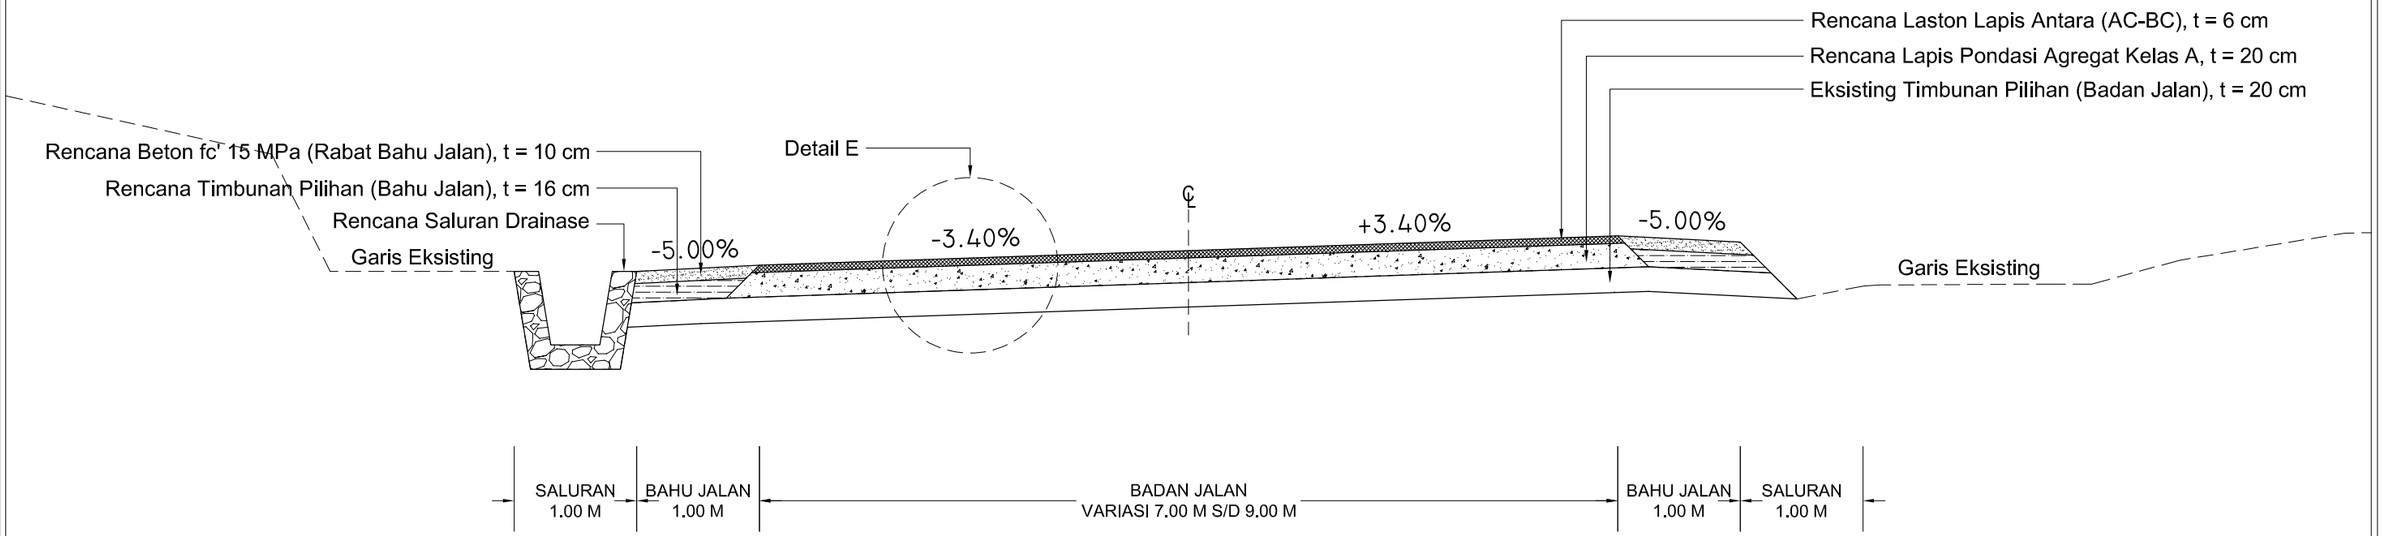

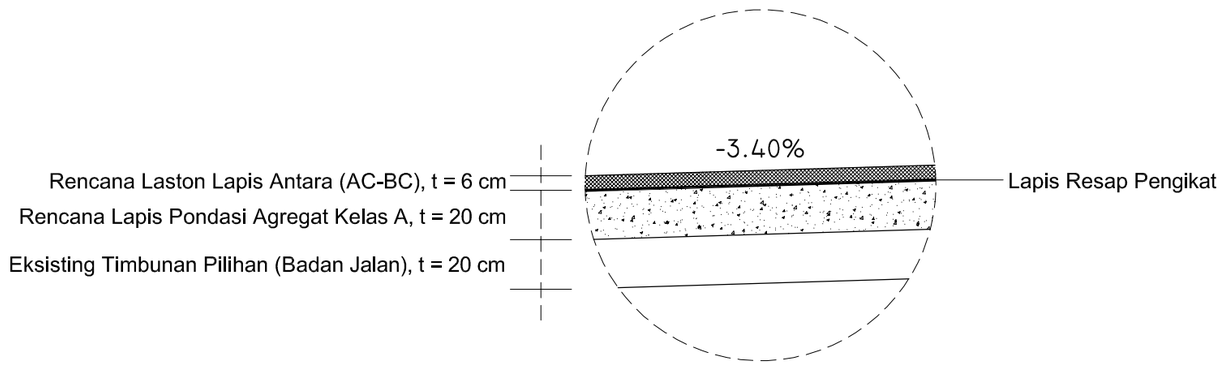


DETAIL E

SKALA 1 : 25

STA PENANGANAN
- STA 0+650 S/D 0+695

PEMERINTAH PROPINSI KEPULAUAN RIAU DINAS PEKERJAAN UMUM, PENATAAN RUANG DAN PERTANAHAN PUSAT PEMERINTAH PROVINSI KEPULAUAN RIAU ISTANA KOTA PIRING GEDUNG C2 LANTAI 1 PULAU DOMPAK-TANJUNGPINANG - KODE POS 29124 TELP. (0771) 4575022 Fax. (0771) 4575166	Pekerjaan : Perencanaan Pemeliharaan Rutin Jalan Provinsi Di Kabupaten Lingga	Konsultan Perencana PT.MULTI FORMA RIAU KONSULTAN KONSULTAN PERENCANAAN,DESAIN ENGINEERING & MANAJEMEN ALAMAT : JL. R.H. FISABILILAH RUKO NO. 7, KAV.TH 2 DEPAN JL. SALAK KAV.VB ARA KOTA TANJUNG PINANG PROVINSI KEPULAUAN RIAU NO. TLP +62 831-0301-1088	Di Gambar Oleh : GILANG DWI RAHMADIANTO, S.Ars Drafter	Di Rencanakan Oleh : JEFRY FIRMASNYAH, ST Team Leader	Judul CROSS SECTION	Lbr/Jlh Lbr : 01 / 18 Skala : 1 : 100 Tanggal : 2025

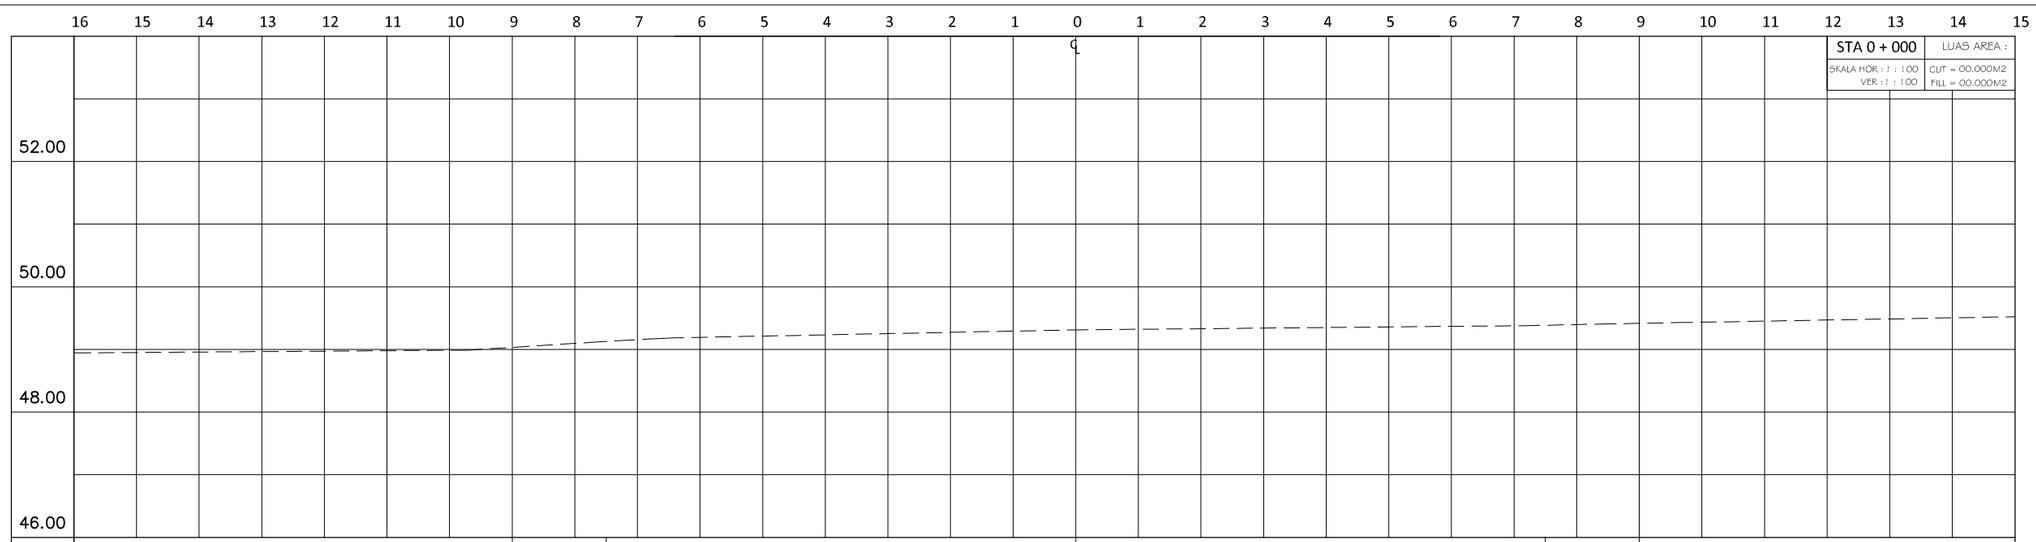

| | | | | |

PEMERINTAH PROPINSI KEPULAUAN RIAU
DINAS PEKERJAAN UMUM,
PENATAAN RUANG DAN PERTANAHAN
PUSAT PEMERINTAH PROVINSI KEPULAUAN RIAU ISTANA KOTA PIRING
GEDUNG C2 LANTAI 1
PULAU DOMPAK-TANJUNGPINANG - KODE POS 29124
TELP. (0771) 4575022 Fax. (0771) 4575166

Pekerjaan :

Perencanaan Pemeliharaan Rutin Jalan Provinsi
Di Kabupaten Lingga

Konsultan Perencana

PT.MULTI FORMA RIAU KONSULTAN
KONSULTAN PERENCANAAN,DESAIN ENGINEERING & MANAJEMEN
ALAMAT : JL.R.H.FEBRILLAH RUSNO. TURATEA DOBRAK JL. SALAK KAV.B ARA KOTA TANJUNG PINANG PROVINSI KEPULAUAN RIAU NO. TLP +62 831-0301-1088

Di Gambar Oleh :

GILANG DWI RAHMADIANTO, S.Ars
Drafter


Di Rencanakan Oleh :

JEFRY FIRMASNYAH, ST
Team Leader


Judul

CROSS SECTION

Lbr/Jlh Lbr : 02 / 18
Skala : 1 : 100
Tanggal : 2025

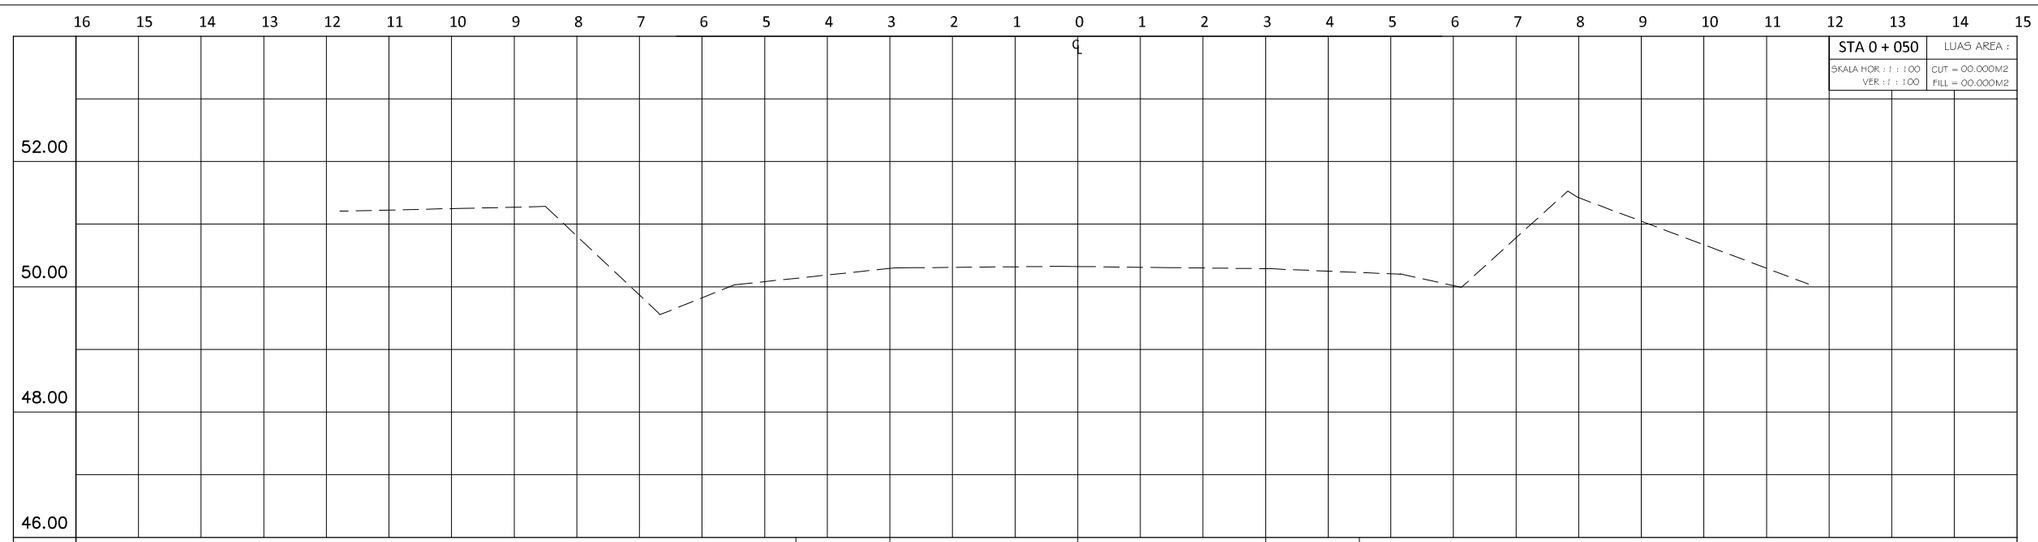

JARAK EXISTING		1.50	3.00	3.00	1.50	
ELEV. EXISTING		50.134	50.293	50.323	50.288	50.227
JARAK DESIGN						
ELEV. DESIGN						

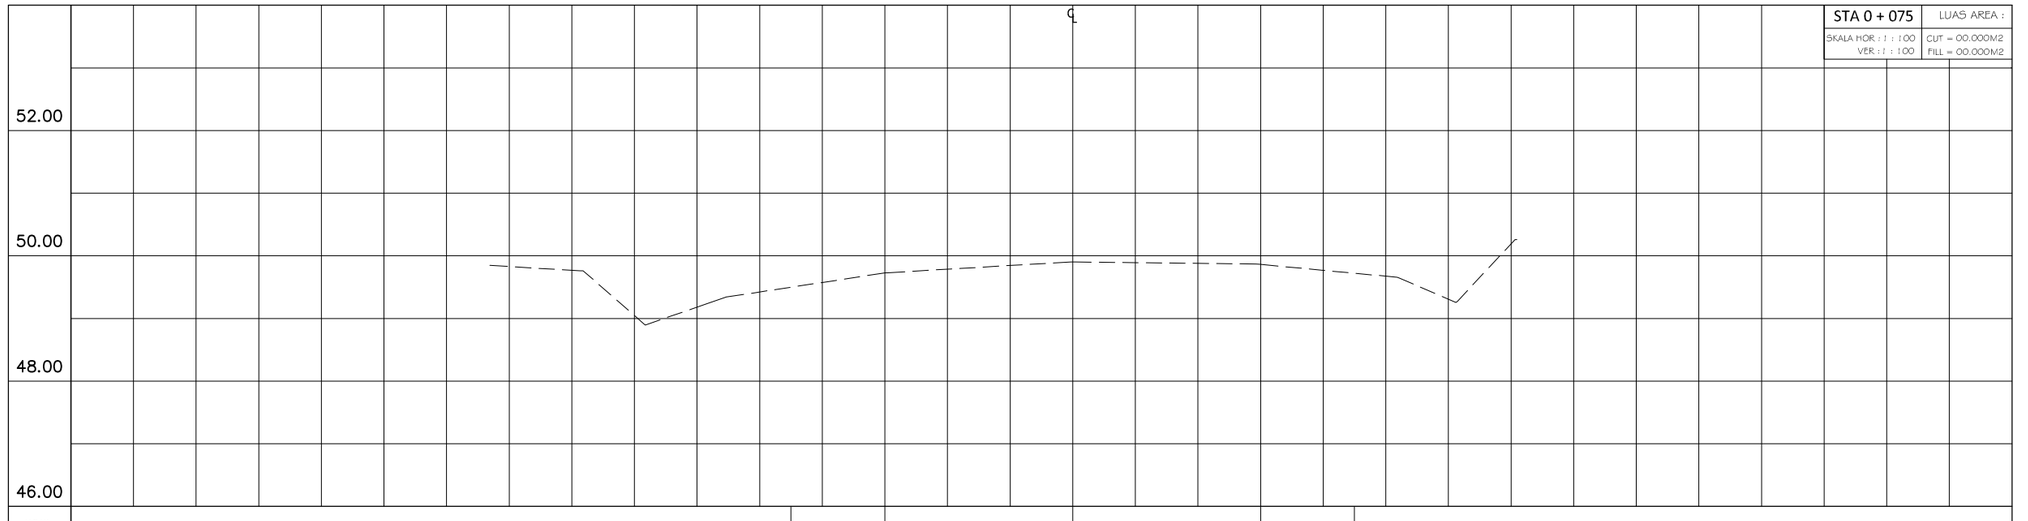

JARAK EXISTING		1.50	3.00	3.00	1.50	
ELEV. EXISTING		49.499	49.728	49.903	49.862	49.722
JARAK DESIGN						
ELEV. DESIGN						

PEMERINTAH PROPINSI KEPULAUAN RIAU
DINAS PEKERJAAN UMUM,
PENATAAN RUANG DAN PERTANAHAN
PUSAT PEMERINTAH PROVINSI KEPULAUAN RIAU ISTANA KOTA PIRING
GEDUNG C2 LANTAI 1
PULAU DOMPAK-TANJUNGPINANG - KODE POS 29124
TELP. (0771) 4575022 Fax. (0771) 4575166

Pekerjaan :

Perencanaan Pemeliharaan Rutin Jalan Provinsi
Di Kabupaten Lingga

Konsultan Perencana

PT.MULTI FORMA RIAU KONSULTAN
KONSULTAN PERENCANAAN DESAIN ENGINEERING & MANAJEMEN
ALAMAT : JL. R.H. FEBRILLAH RUSNO. TURATEA DOBRAK JL. SALAK KAVLING ARAI KOTA TANJUNG PINANG PROVINSI KEPULAUAN RIAU NO. TLP +62 831-0301-1088

Di Gambar Oleh :

GILANG DWI RAHMADIANTO, S.Ars
Drafter

Di Rencanakan Oleh :

JEFRY FIRMASNYAH, ST
Team Leader


Judul

CROSS SECTION


Lbr/Jlh Lbr : 03 / 18

Skala : 1 : 100

Tanggal : 2025

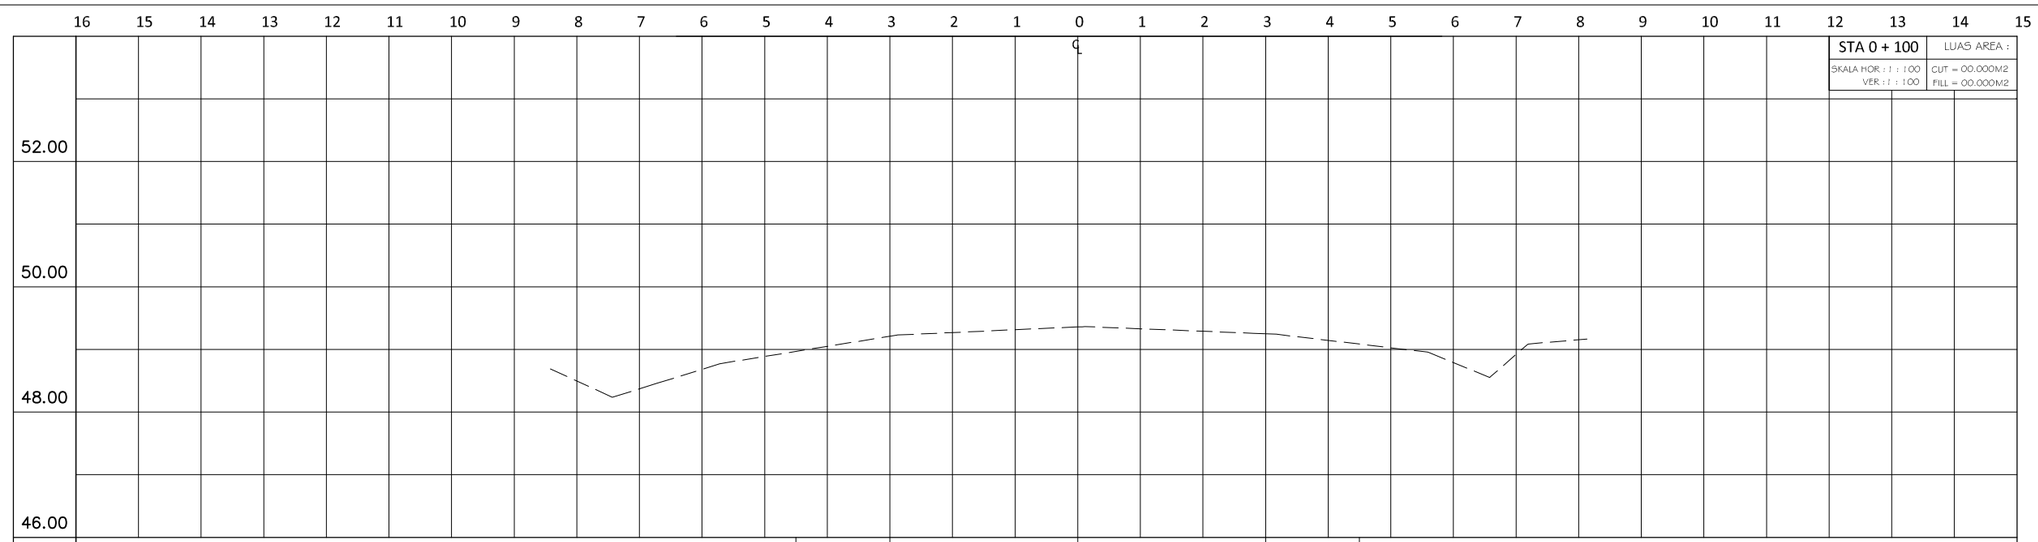

JARAK EXISTING		1.50	3.00	3.00	1.50
ELEV. EXISTING		48.969	49.210	49.359	49.250	49.085
JARAK DESIGN					
ELEV. DESIGN					

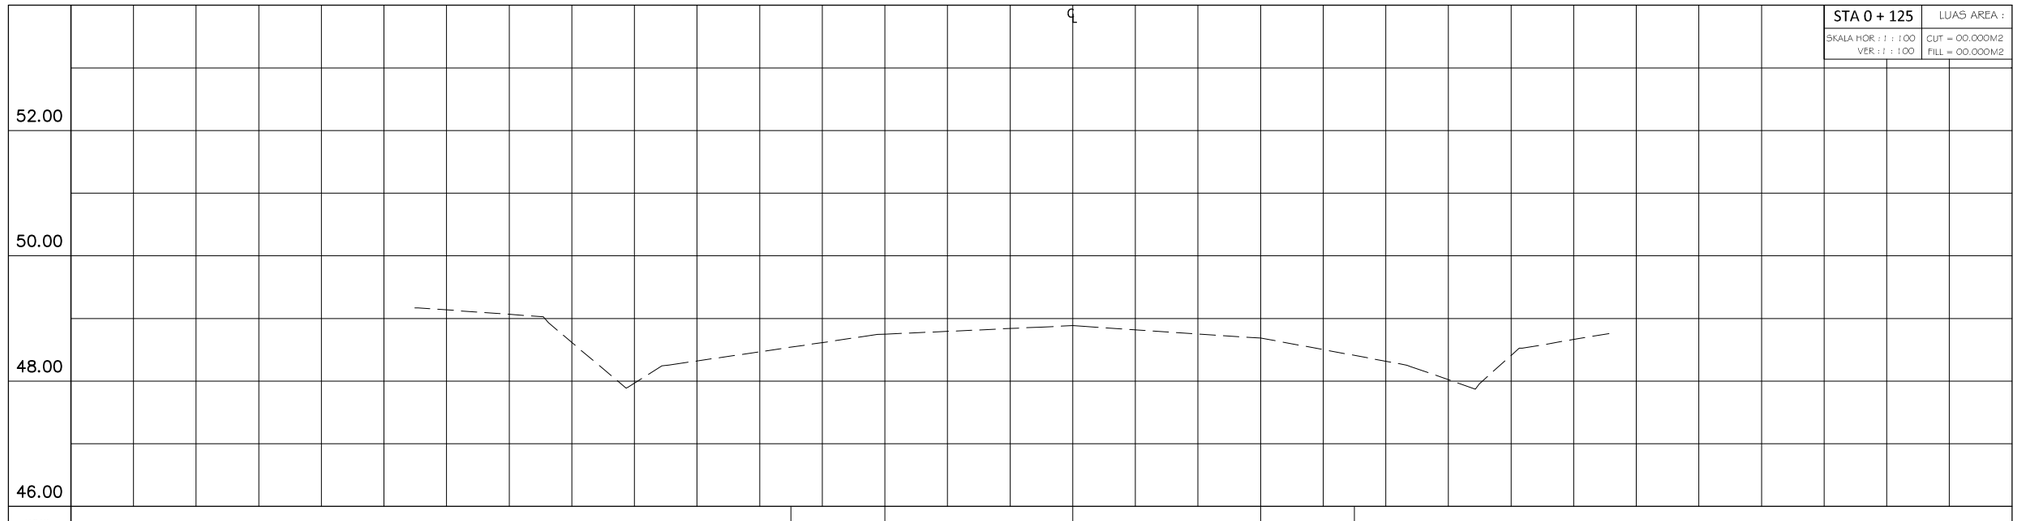

JARAK EXISTING		1.50	3.00	3.00	1.50
ELEV. EXISTING		48.542	48.750	48.886	48.687	48.410
JARAK DESIGN					
ELEV. DESIGN					

PEMERINTAH PROPINSI KEPULAUAN RIAU
DINAS PEKERJAAN UMUM,
PENATAAN RUANG DAN PERTANAHAN
PUSAT PEMERINTAH PROVINSI KEPULAUAN RIAU ISTANA KOTA PIRING
GEDUNG C2 LANTAI 1
PULAU DOMPAK-TANJUNGPINANG - KODE POS 29124
TELP. (0771) 4575022 Fax. (0771) 4575166

Pekerjaan :

Perencanaan Pemeliharaan Rutin Jalan Provinsi
Di Kabupaten Lingga

Konsultan Perencana

PT.MULTI FORMA RIAU KONSULTAN
KONSULTAN PERENCANAAN DESAIN ENGINEERING & MANAJEMEN
ALAMAT : JL. R.H. PERBUDAK RUKO NO. 7, KAV.TH 2 DEPAN JL. SALAK KAVLING B, ARA KOTA TANJUNG PINANG PROVINSI KEPULAUAN RIAU NO. TLP +62 821-8081-1088

Di Gambar Oleh :

GILANG DWI RAHMADIANTO, S.Ars
Drafter

Di Rencanakan Oleh :

JEFRY FIRMASNYAH, ST
Team Leader


Judul

CROSS SECTION

Lbr/Jlh Lbr : 04 / 18

Skala : 1 : 100

Tanggal : 2025

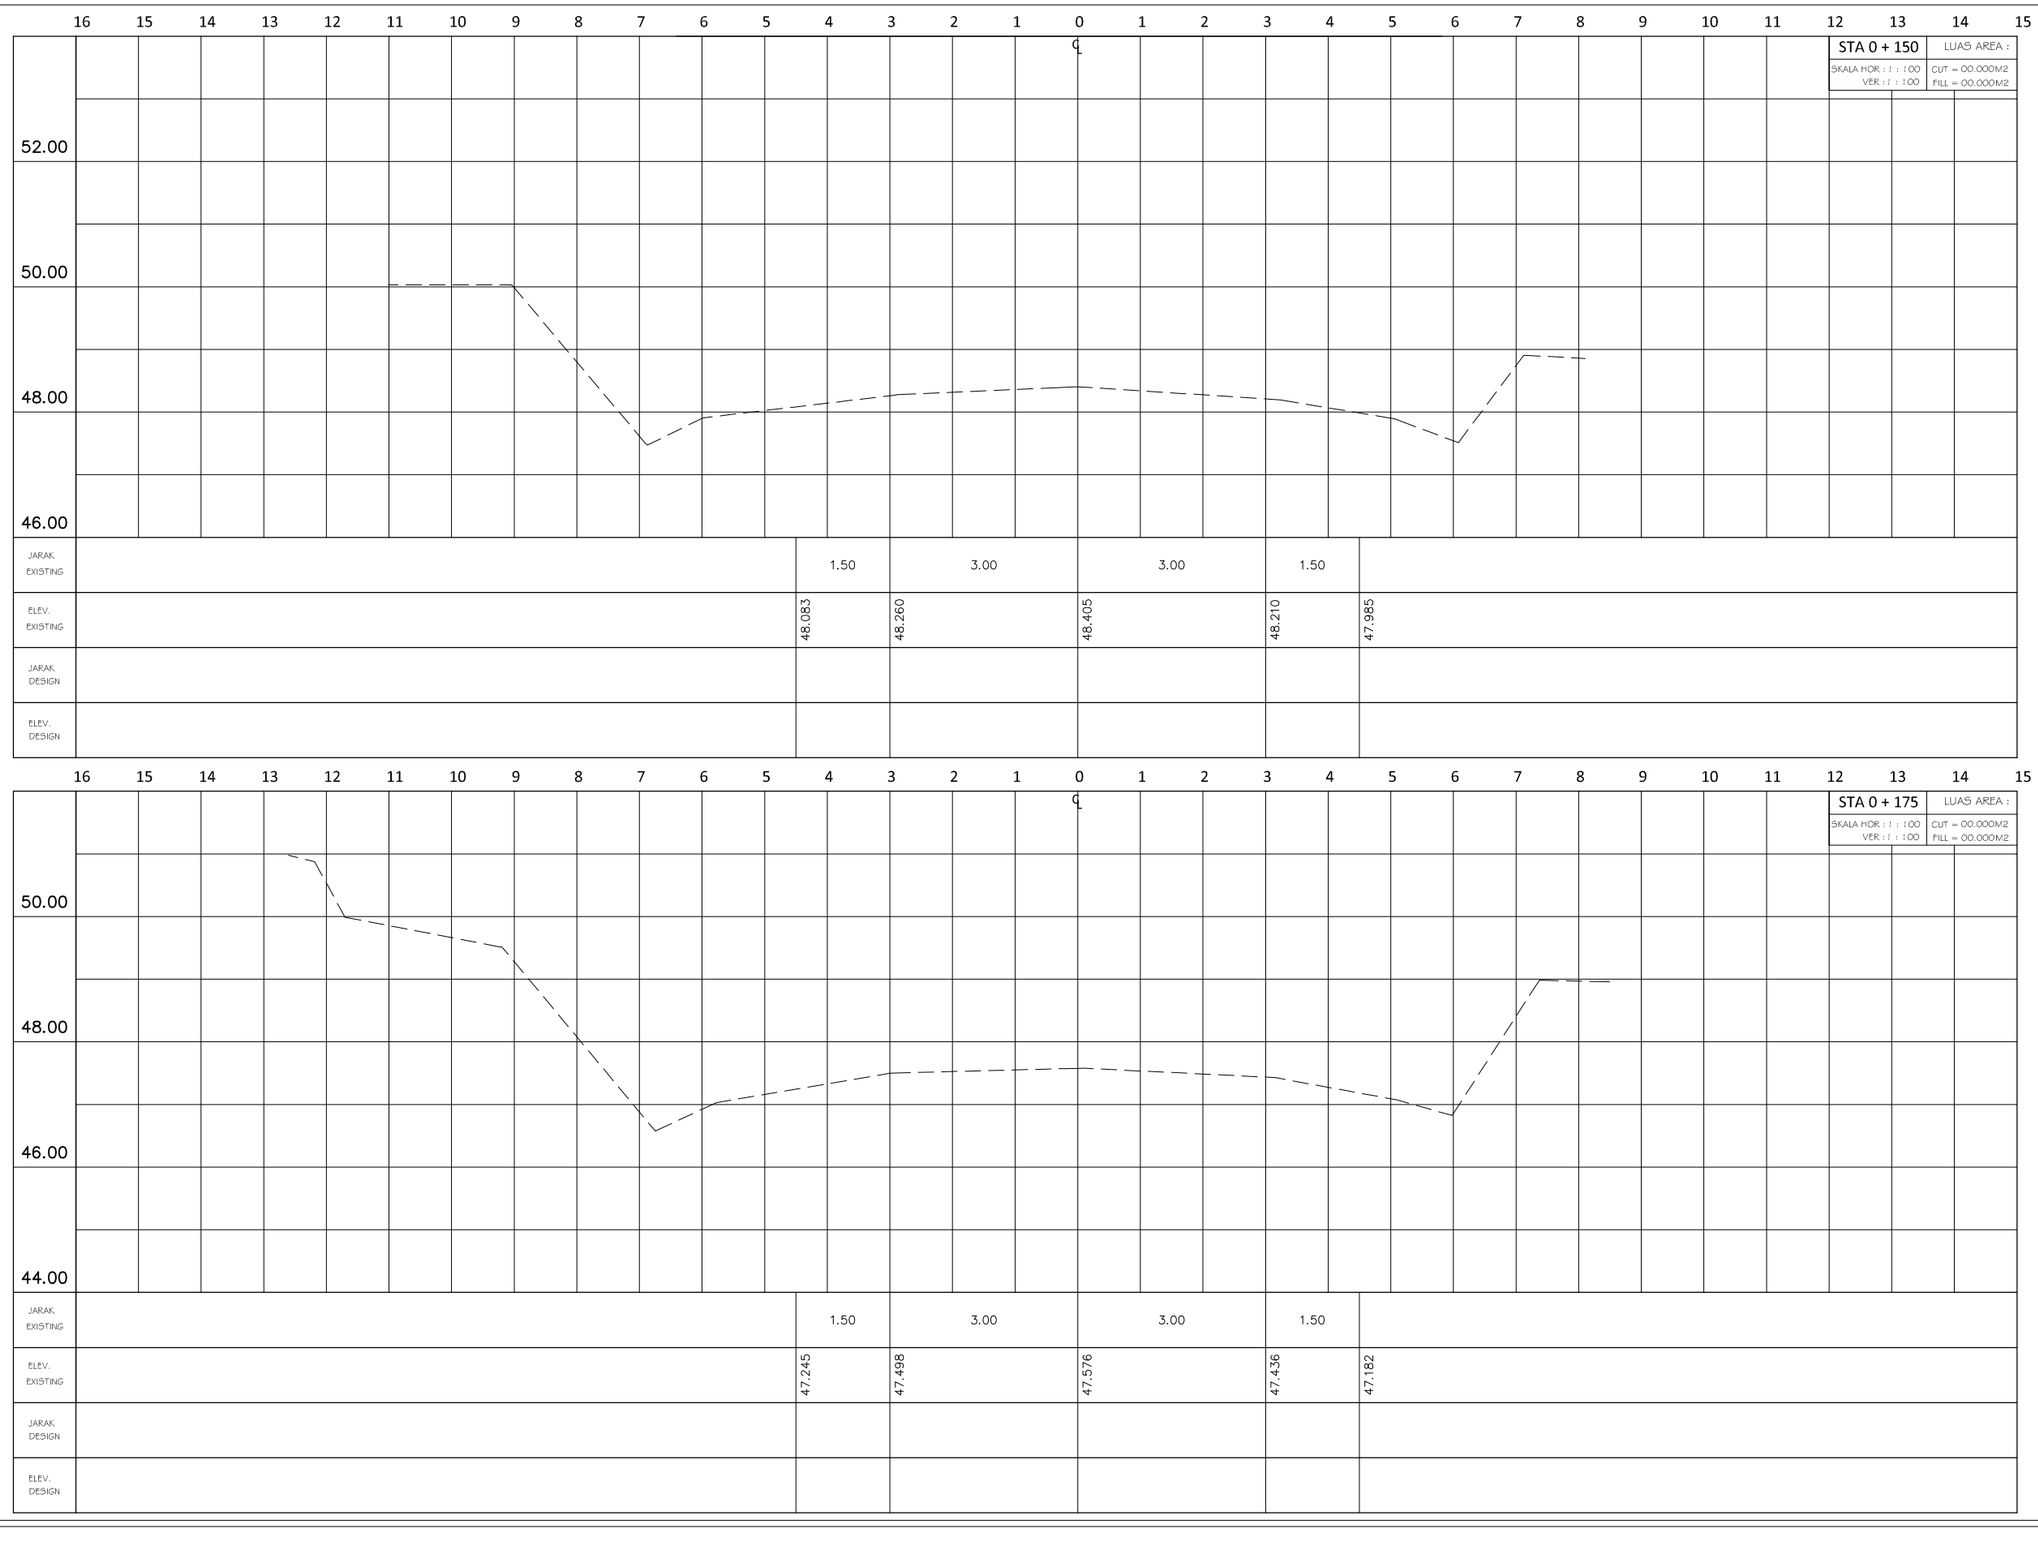

PEMERINTAH PROPINSI KEPULAUAN RIAU
DINAS PEKERJAAN UMUM,
PENATAAN RUANG DAN PERTANAHAN
PUSAT PEMERINTAH PROVINSI KEPULAUAN RIAU ISTANA KOTA PIRING
GEDUNG C2 LANTAI 1
PULAU DOMPAK-TANJUNGPINANG - KODE POS 29124
TELP. (0771) 4575022 Fax. (0771) 4575166

Pekerjaan :

Perencanaan Pemeliharaan Rutin Jalan Provinsi
Di Kabupaten Lingga

Konsultan Perencana

PT.MULTI FORMA RIAU KONSULTAN
KONSULTAN PERENCANAAN,DESAIN ENGINEERING & MANAJEMEN
ALAMAT: JL.R.H.FISABILILAH RUKO NO. 7,RAYA DOEKNAH JL. SALAK/KM.8 ARAH KOTA TANJUNG PINANG PROVINSI KEPULAUAN RIAU NO. TLP +62 821-0301-1088

Di Gambar Oleh :

GILANG DWI RAHMADIANTO, S.Ars
Drafter

Di Rencanakan Oleh :

JEFRY FIRMASNYAH, ST
Team Leader


Judul

CROSS SECTION


Lbr/Jlh Lbr : 05 / 18

Skala : 1 : 100

Tanggal : 2025

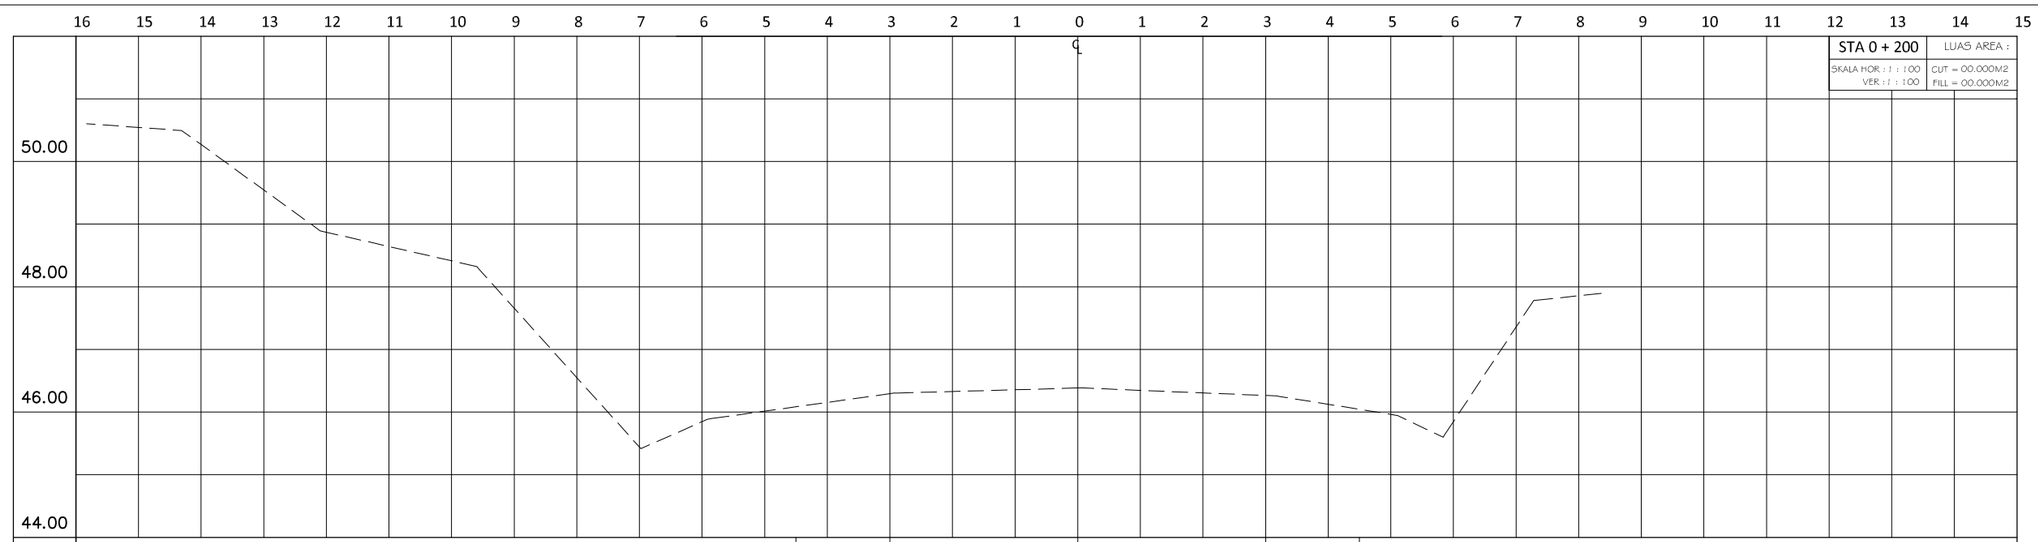


JARAK EXISTING		1.50	3.00	3.00	1.50	
ELEV. EXISTING		46.084	46.294	46.384	46.264	46.044
JARAK DESIGN						
ELEV. DESIGN						

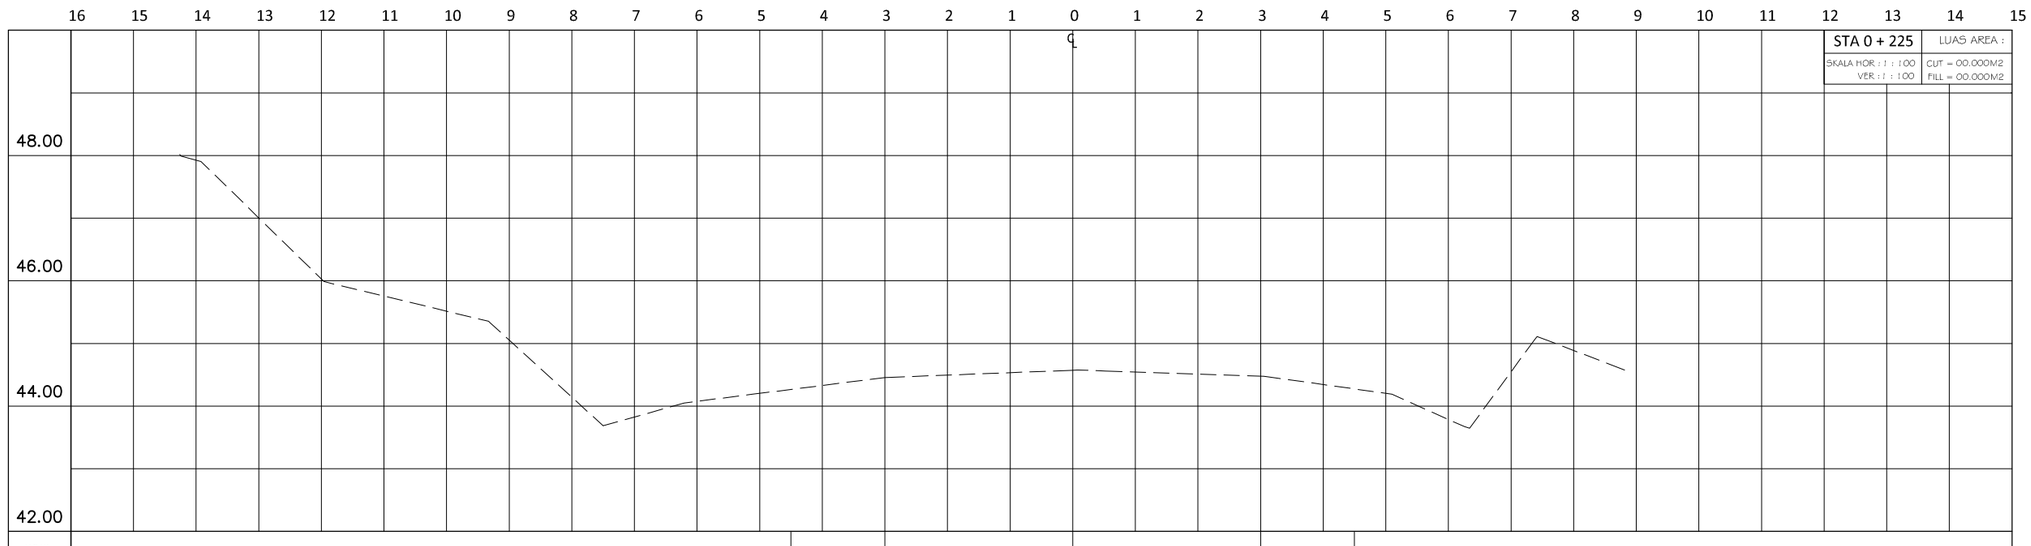


JARAK EXISTING		1.50	3.00	3.00	1.50	
ELEV. EXISTING		44.267	44.456	44.573	44.476	44.274
JARAK DESIGN						
ELEV. DESIGN						

PEMERINTAH PROPINSI KEPULAUAN RIAU DINAS PEKERJAAN UMUM, PENATAAN RUANG DAN PERTANAHAN PUSAT PEMERINTAH PROVINSI KEPULAUAN RIAU ISTANA KOTA PIRING GEDUNG C2 LANTAI 1 PULAU DOMPAK-TANJUNGPINANG - KODE POS 29124 TELP. (0771) 4575022 Fax. (0771) 4575166	Pekerjaan : Perencanaan Pemeliharaan Rutin Jalan Provinsi Di Kabupaten Lingga	Konsultan Perencana PT.MULTI FORMA RIAU KONSULTAN KONSULTAN PERENCANAAN DESAIN ENGINEERING & MANAJEMEN ALAMAT : JL. R.H. FEBRILLAH RUSNO. TURATEA DEPAN JL. SALAK KAV.B ARA KOTA TANJUNG PINANG PROVINSI KEPULAUAN RIAU NO. TLP +62 831-0301-1088	Di Gambar Oleh : GILANG DWI RAHMADIANTO, S.Ars Drafter	Di Rencanakan Oleh : JEFRY FIRMASNYAH, ST Team Leader	Judul CROSS SECTION	Lbr/Jlh Lbr : 06 / 18 Skala : 1 : 100 Tanggal : 2025

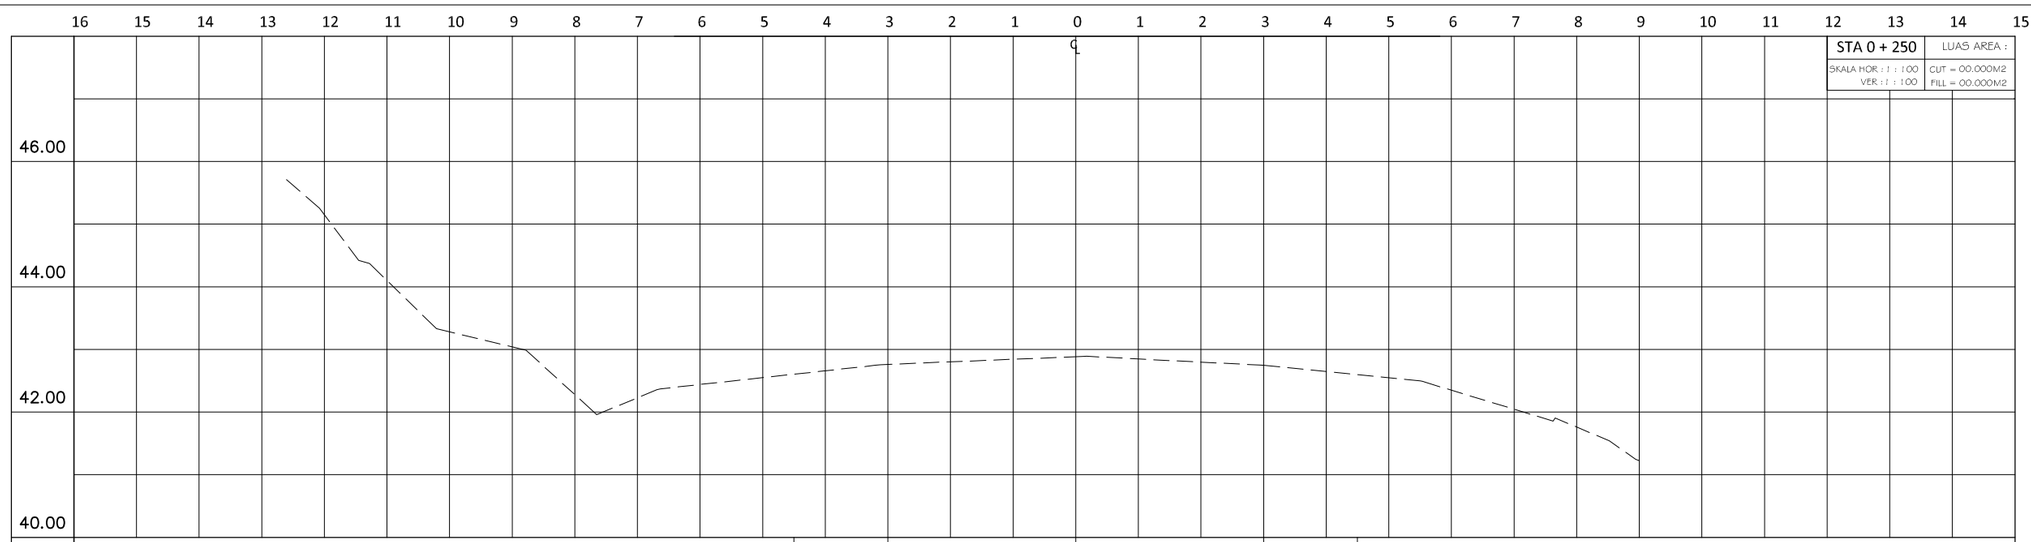

STA 0 + 250 | LUAS AREA :
SKALA HOR : 1 : 100 | CUT = 00.000M2
VER : 1 : 100 | FILL = 00.000M2

JARAK EXISTING		1.50	3.00	3.00	1.50	
ELEV. EXISTING		42.604	42.761	42.883	42.748	42.597
JARAK DESIGN						
ELEV. DESIGN						

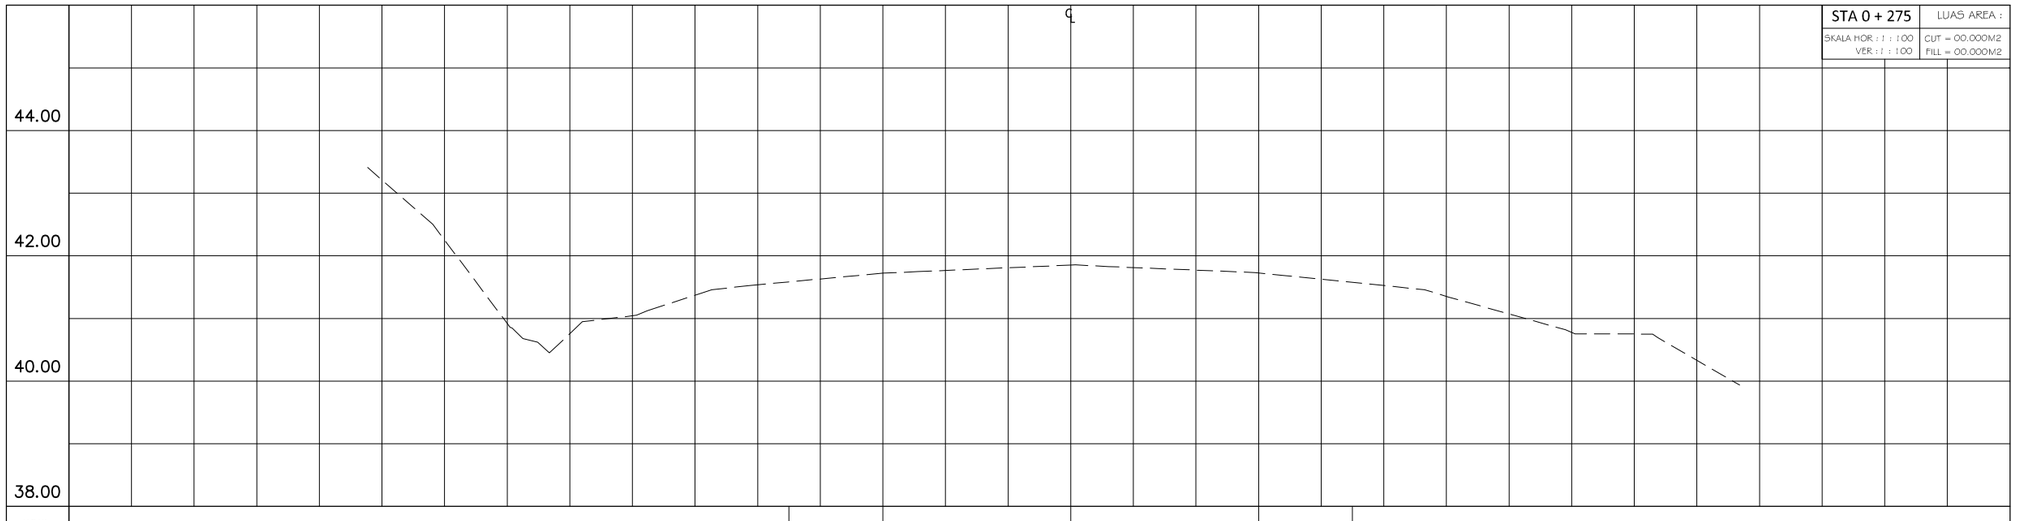

STA 0 + 275 | LUAS AREA :
SKALA HOR : 1 : 100 | CUT = 00.000M2
VER : 1 : 100 | FILL = 00.000M2

JARAK EXISTING		1.50	3.00	3.00	1.50	
ELEV. EXISTING		41.584	41.724	41.852	41.727	41.576
JARAK DESIGN						
ELEV. DESIGN						

PEMERINTAH PROPINSI KEPULAUAN RIAU
DINAS PEKERJAAN UMUM,
PENATAAN RUANG DAN PERTANAHAN
PUSAT PEMERINTAH PROVINSI KEPULAUAN RIAU ISTANA KOTA PIRING
GEDUNG C2 LANTAI 1
PULAU DOMPAK-TANJUNGPINANG - KODE POS 29124
TELP. (0771) 4575022 Fax. (0771) 4575166

Pekerjaan :

Perencanaan Pemeliharaan Rutin Jalan Provinsi
Di Kabupaten Lingga

Konsultan Perencana

PT.MULTI FORMA RIAU KONSULTAN
KONSULTAN PERENCANAAN DESAIN ENGINEERING & MANAJEMEN
ALAMAT : JL. R.H. PERDULAH RUDI NO. 7 LANTAI 2 DOMPAK JL. SALAK KM.8 ARA KOTA TANJUNG PINANG PROVINSI KEPULAUAN RIAU NO. TLP +62 821-8081-1088

Di Gambar Oleh :

GILANG DWI RAHMADIANTO, S.Ars
Drafter


Di Rencanakan Oleh :

JEFRY FIRMASNYAH, ST
Team Leader


Judul

CROSS SECTION

Lbr/Jlh Lbr : 07 / 18
Skala : 1 : 100
Tanggal : 2025

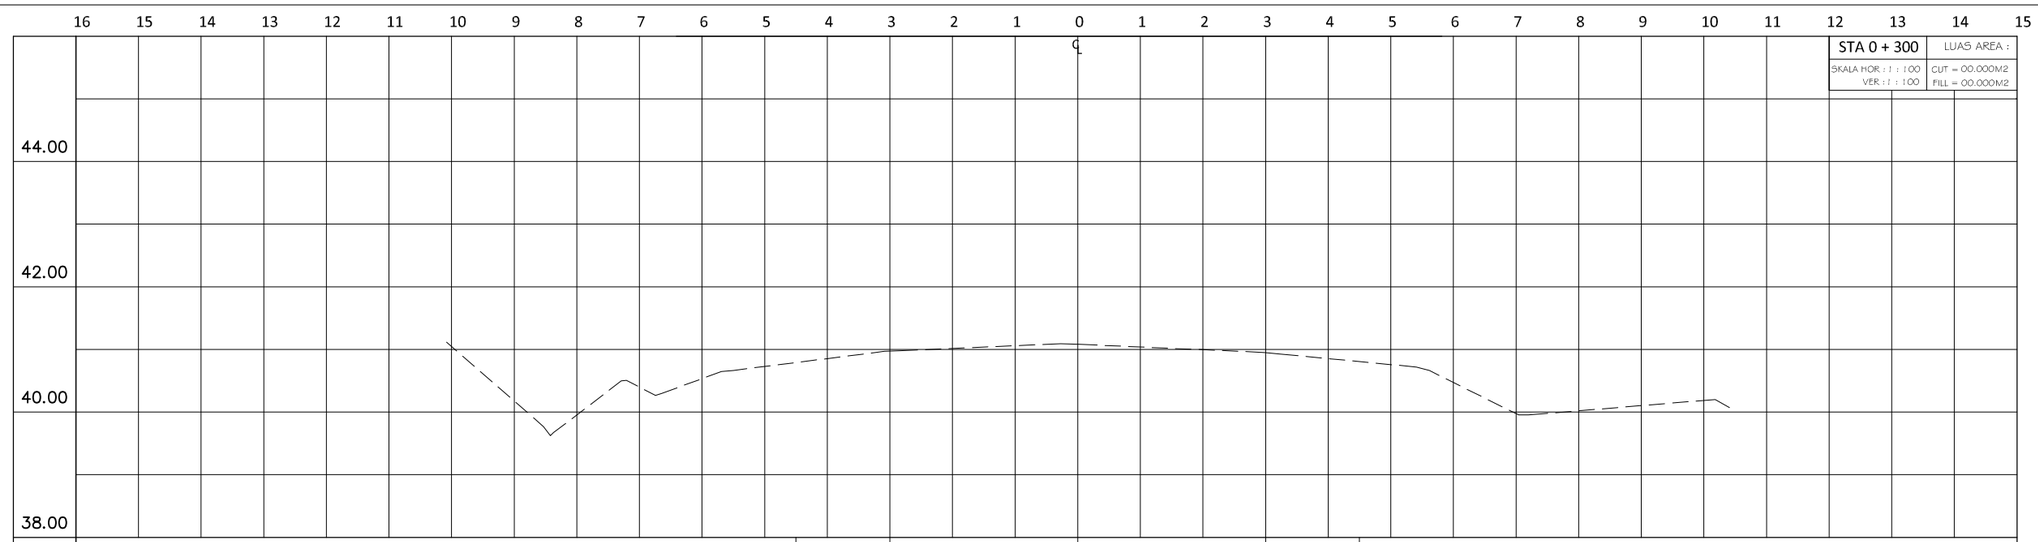


JARAK EXISTING		1.50	3.00	3.00	1.50	
ELEV. EXISTING		40.791	40.972	41.082	40.950	40.806
JARAK DESIGN						
ELEV. DESIGN						

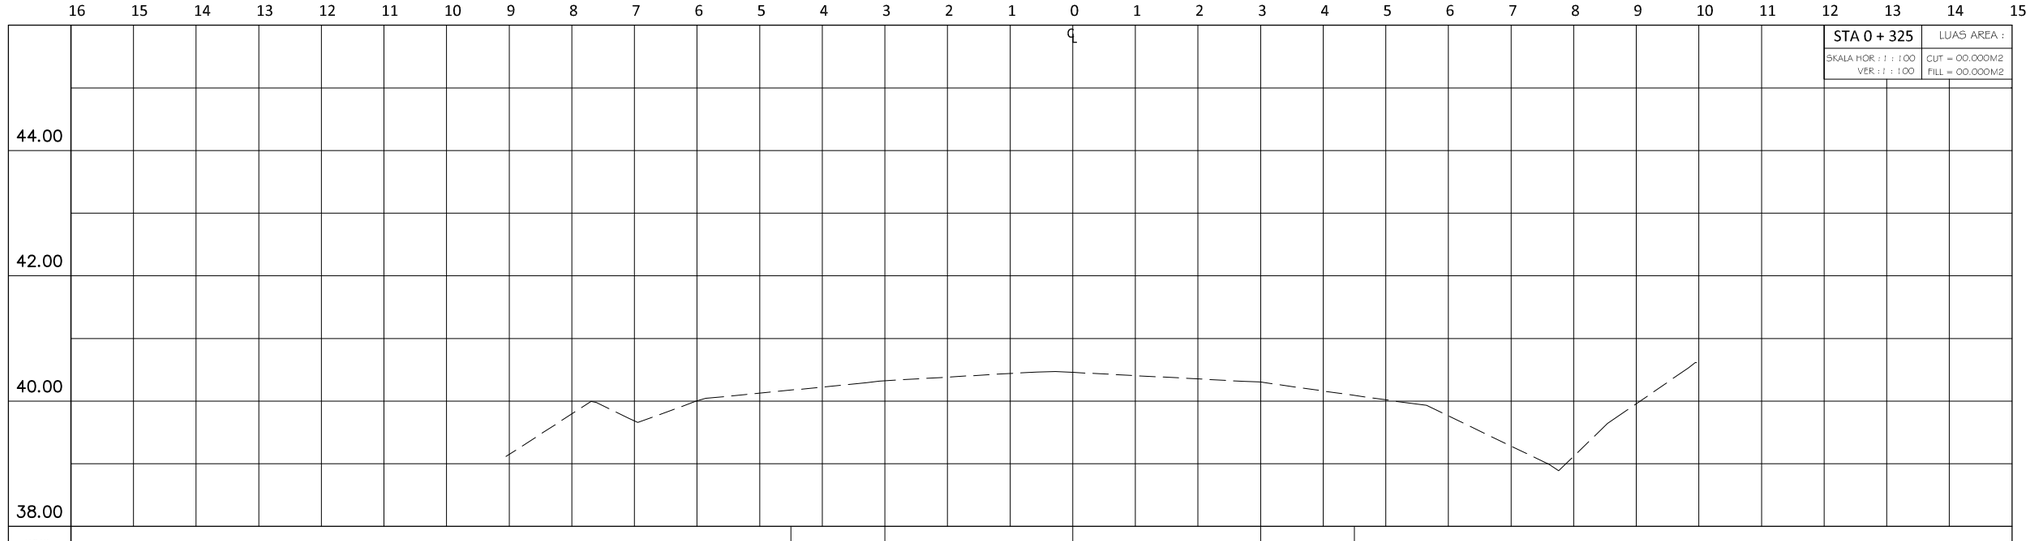


JARAK EXISTING		1.50	3.00	3.00	1.50	
ELEV. EXISTING		40.176	40.325	40.460	40.304	40.091
JARAK DESIGN						
ELEV. DESIGN						

PEMERINTAH PROPINSI KEPULAUAN RIAU DINAS PEKERJAAN UMUM, PENATAAN RUANG DAN PERTANAHAN PUSAT PEMERINTAH PROVINSI KEPULAUAN RIAU ISTANA KOTA PIRING GEDUNG C2 LANTAI 1 PULAU DOMPAK-TANJUNGPINANG - KODE POS 29124 TELP. (0771) 4575022 Fax. (0771) 4575166	Pekerjaan : Perencanaan Pemeliharaan Rutin Jalan Provinsi Di Kabupaten Lingga	Konsultan Perencana PT.MULTI FORMA RIAU KONSULTAN KONSULTAN PERENCANAAN DESAIN ENGINEERING & MANAJEMEN ALAMAT : JL. R.H. FEBRILLAH RUSNO. TURATEA DOBRAK JL. SALAK KM.5 ARAH KOTA TANJUNG PINANG PROVINSI KEPULAUAN RIAU NO. TLP +62 831-0301-1088	Di Gambar Oleh : GILANG DWI RAHMADIANTO, S.Ars Drafter	Di Rencanakan Oleh : JEFRY FIRMASNYAH, ST Team Leader	Judul CROSS SECTION	Lbr/Jlh Lbr : 08 / 18 Skala : 1 : 100 Tanggal : 2025

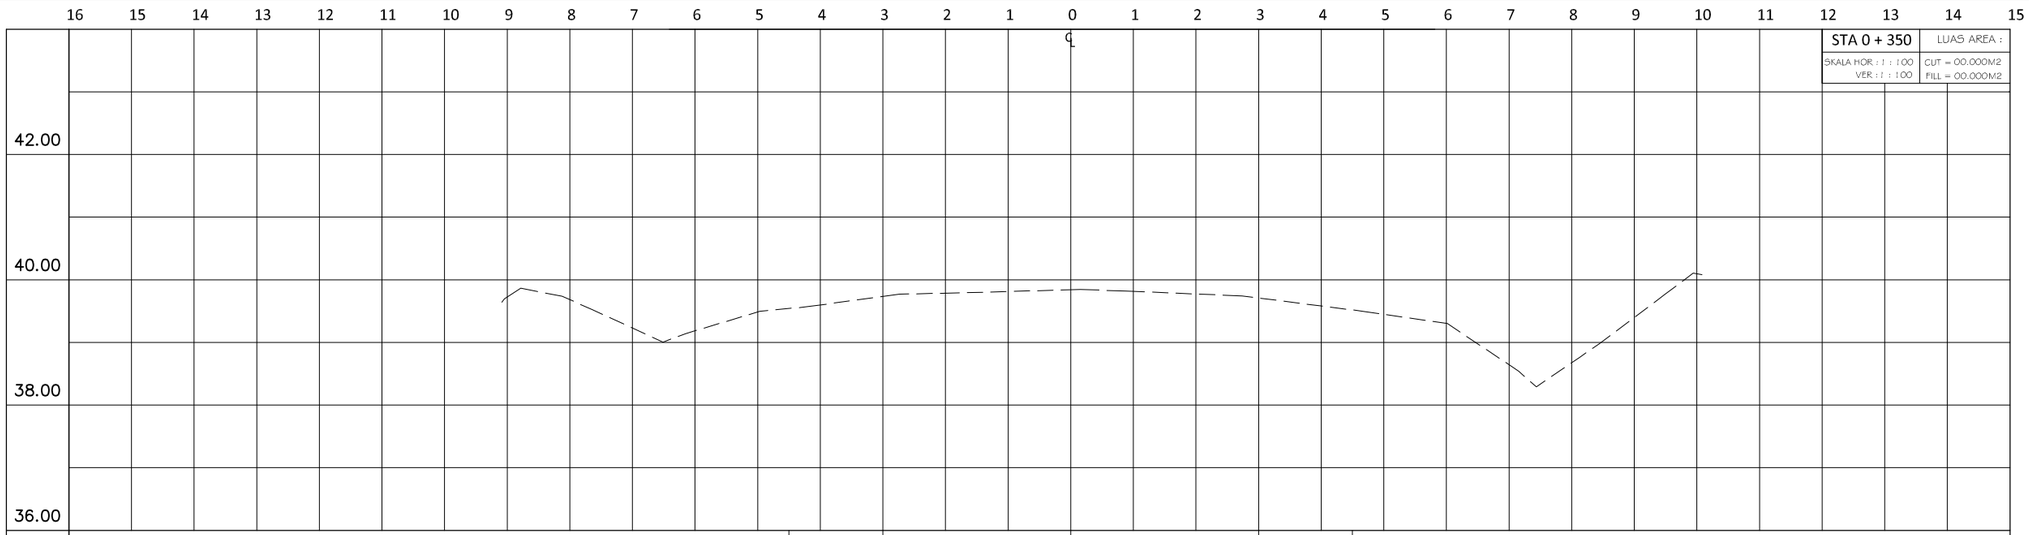


JARAK EXISTING		1.50	3.00	3.00	1.50	
ELEV. EXISTING		39.541	39.735	39.841	39.709	39.518
JARAK DESIGN						
ELEV. DESIGN						

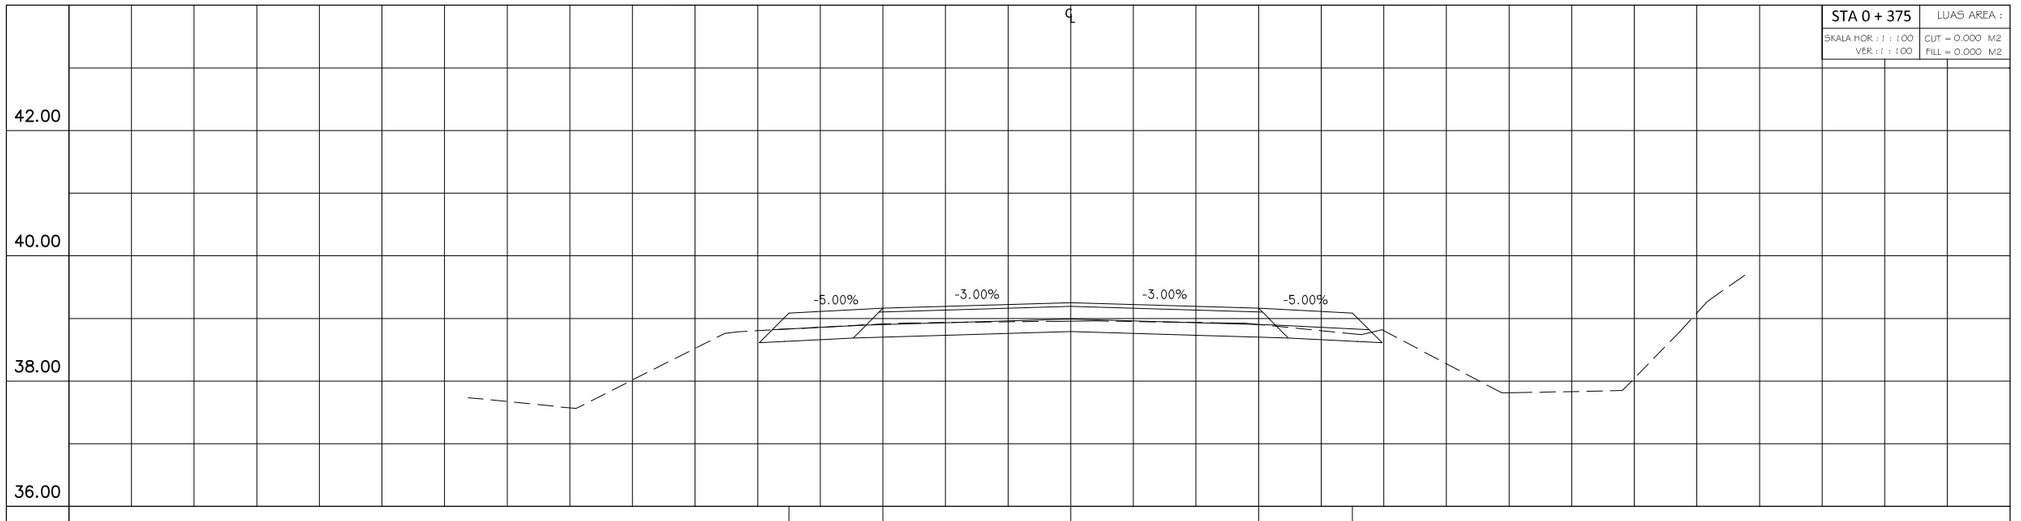


JARAK EXISTING		1.50	3.00	3.00	1.50	
ELEV. EXISTING		38.832	38.913	38.957	38.905	38.757
JARAK DESIGN		1.50	3.00	3.00	1.50	
ELEV. DESIGN		39.087	39.162	39.252	39.162	39.087

PEMERINTAH PROPINSI KEPULAUAN RIAU DINAS PEKERJAAN UMUM, PENATAAN RUANG DAN PERTANAHAN PUSAT PEMERINTAH PROVINSI KEPULAUAN RIAU ISTANA KOTA PIRING GEDUNG C2 LANTAI 1 PULAU DOMPAK-TANJUNGPINANG - KODE POS 29124 TELP. (0771) 4575022 Fax. (0771) 4575166	Pekerjaan : Perencanaan Pemeliharaan Rutin Jalan Provinsi Di Kabupaten Lingga	Konsultan Perencana PT.MULTI FORMA RIAU KONSULTAN KONSULTAN PERENCANAAN DESAIN ENGINEERING & MANAJEMEN ALAMAT : JL. R.H. PERBUDAK RUKO NO. 7, KAV.TA 2 DEPAN JL. SALAK KAV.B, ARA KOTA TANJUNG PINANG PROVINSI KEPULAUAN RIAU NO. TLP +62 831-0301-1088	Di Gambar Oleh : GILANG DWI RAHMADIANTO, S.Ars Drafter	Di Rencanakan Oleh : JEFRY FIRMASNYAH, ST Team Leader	Judul CROSS SECTION	Lbr/Jlh Lbr : 09 / 18 Skala : 1 : 100 Tanggal : 2025

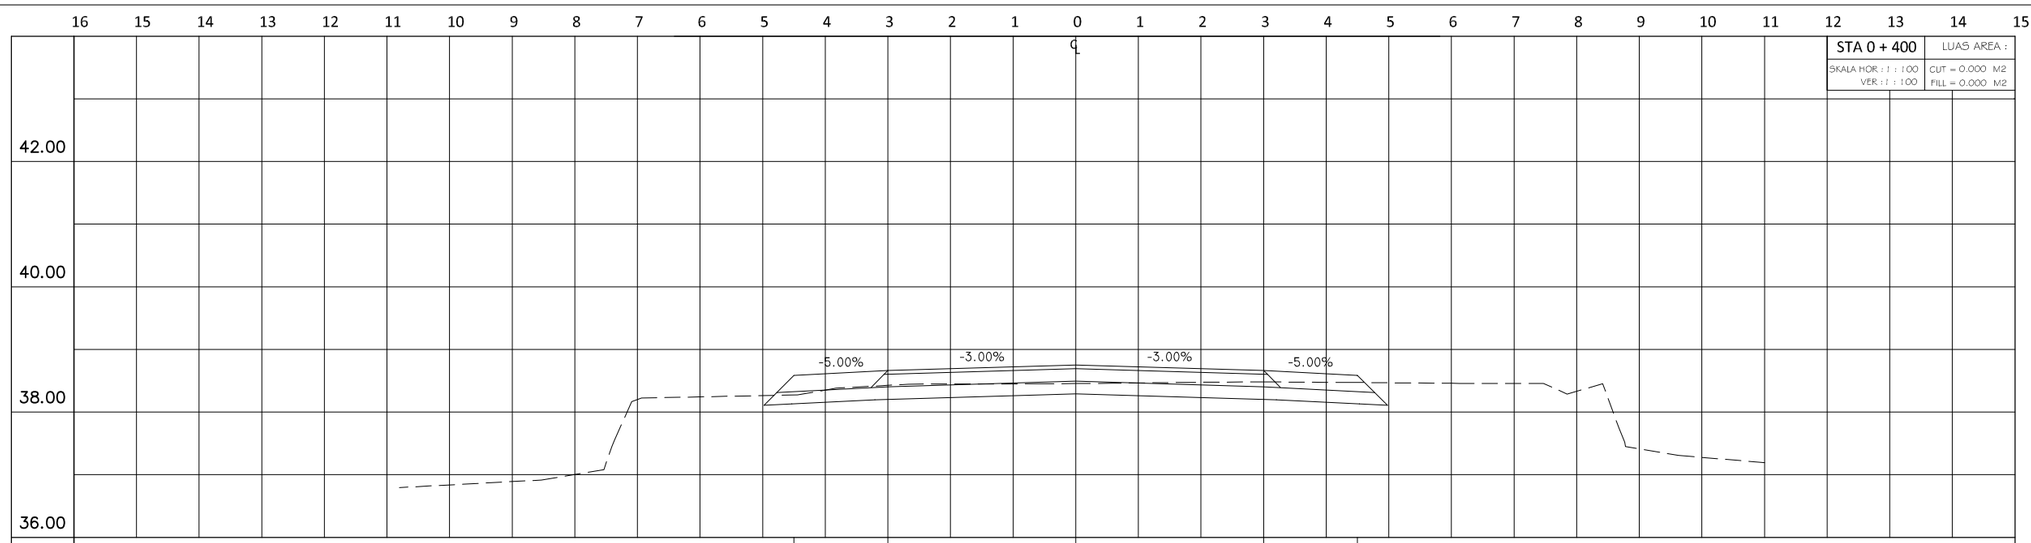


JARAK EXISTING	1.50	3.00	3.00	1.50	
ELEV. EXISTING	38.273	38.427	38.455	38.482	38.472
JARAK DESIGN	1.50	3.00	3.00	1.50	
ELEV. DESIGN	38.587	38.662	38.752	38.662	38.587

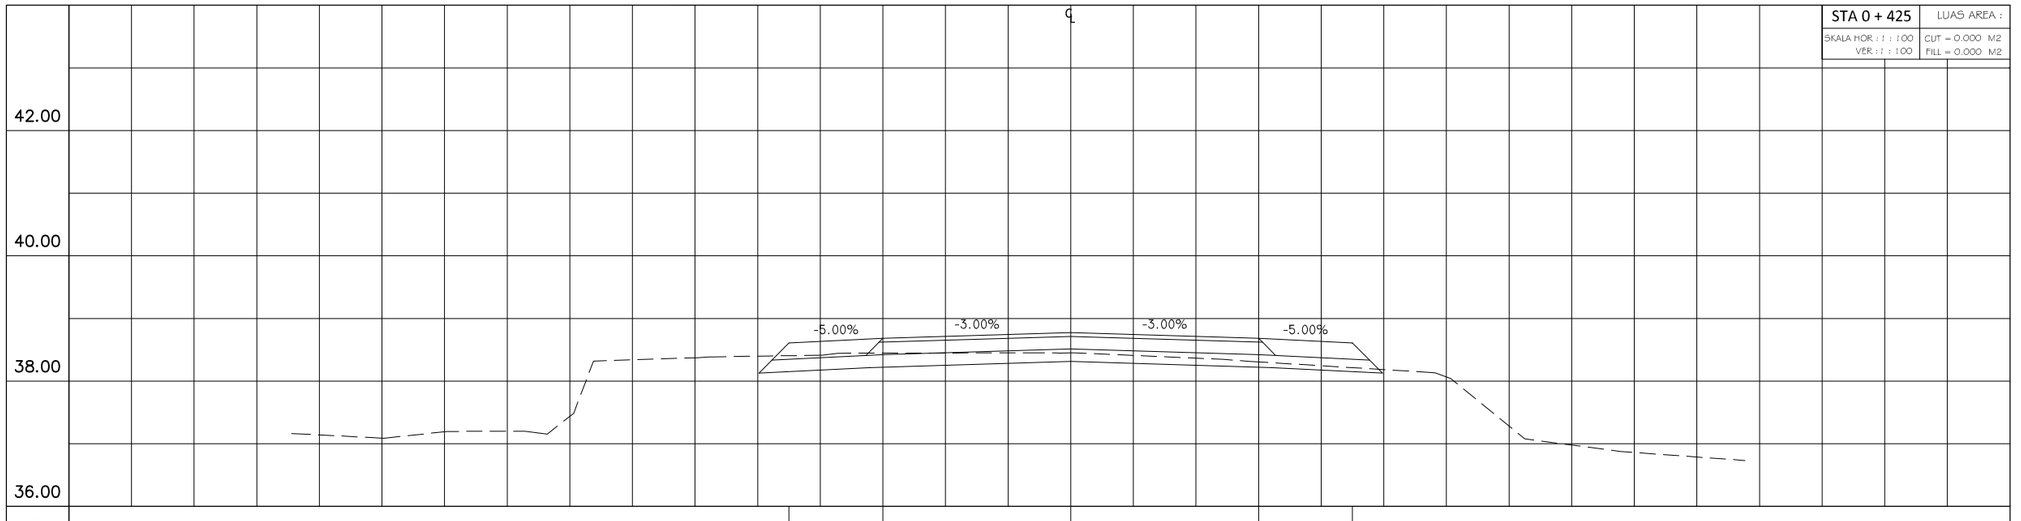


JARAK EXISTING	1.50	3.00	3.00	1.50	
ELEV. EXISTING	38.406	38.447	38.450	38.307	38.215
JARAK DESIGN	1.50	3.00	3.00	1.50	
ELEV. DESIGN	38.606	38.684	38.774	38.684	38.606

PEMERINTAH PROPINSI KEPULAUAN RIAU DINAS PEKERJAAN UMUM, PENATAAN RUANG DAN PERTANAHAN PUSAT PEMERINTAH PROVINSI KEPULAUAN RIAU ISTANA KOTA PIRING GEDUNG C2 LANTAI 1 PULAU DOMPAK-TANJUNGPINANG - KODE POS 29124 TELP. (0771) 4575022 Fax. (0771) 4575166	Pekerjaan : Perencanaan Pemeliharaan Rutin Jalan Provinsi Di Kabupaten Lingga	Konsultan Perencana PT.MULTI FORMA RIAU KONSULTAN KONSULTAN PERENCANAAN DESAIN ENGINEERING & MANAJEMEN ALAMAT : JL. R.H. PERBUDAK RUKO NO. 7, KAV.TH 2 DEPAN JL. SALAK KAVLING ARAH KOTA TANJUNG PINANG PROVINSI KEPULAUAN RIAU NO. TLP +62 821-8081-1088	Di Gambar Oleh : GILANG DWI RAHMADIANTO, S.Ars Drafter	Di Rencanakan Oleh : JEFRY FIRMASNYAH, ST Team Leader	Judul CROSS SECTION	Lbr/Jlh Lbr : 10 / 18 Skala : 1 : 100 Tanggal : 2025

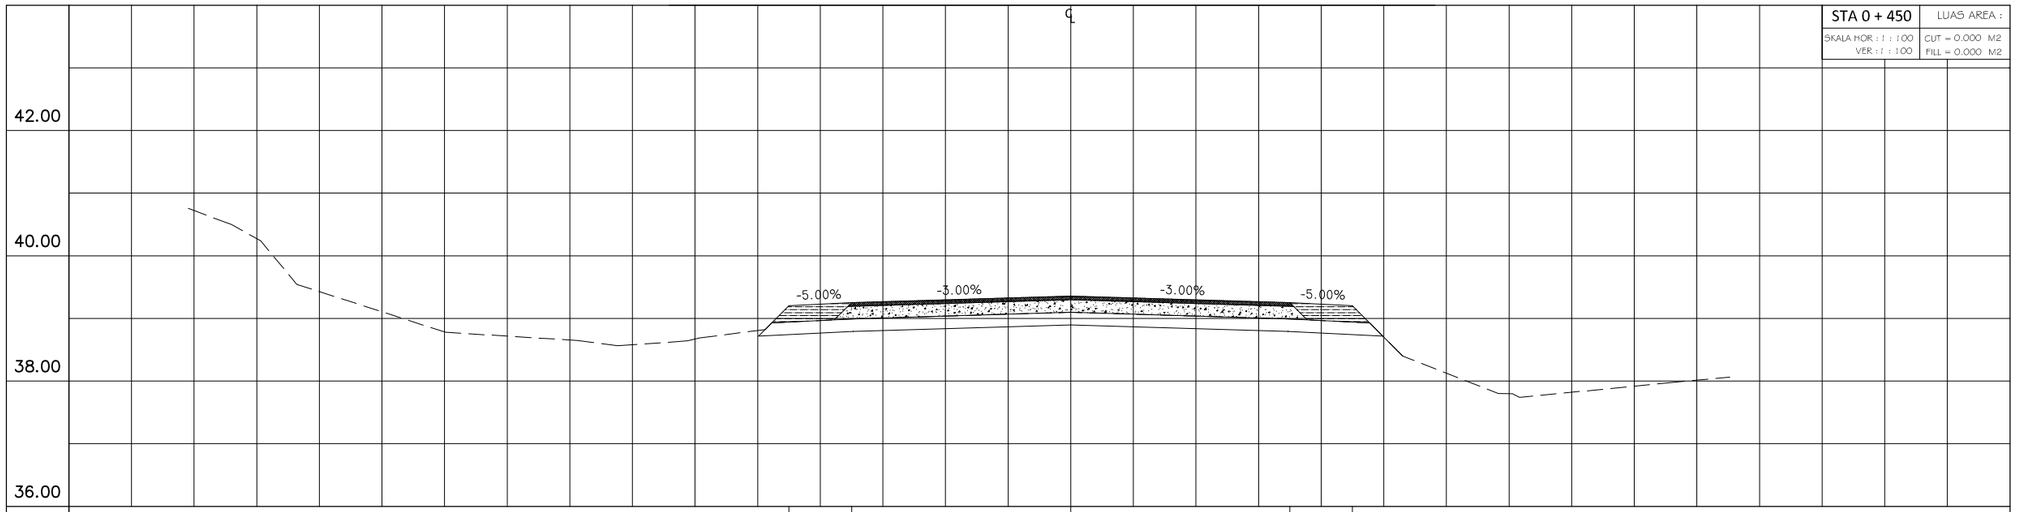


JARAK EXISTING		1.00	3.50	3.50	1.00	
ELEV. EXISTING		38.942	38.992	39.097	38.992	38.942
JARAK DESIGN		1.00	3.50	3.50	1.00	
ELEV. DESIGN		39.202	39.252	39.367	39.252	39.202

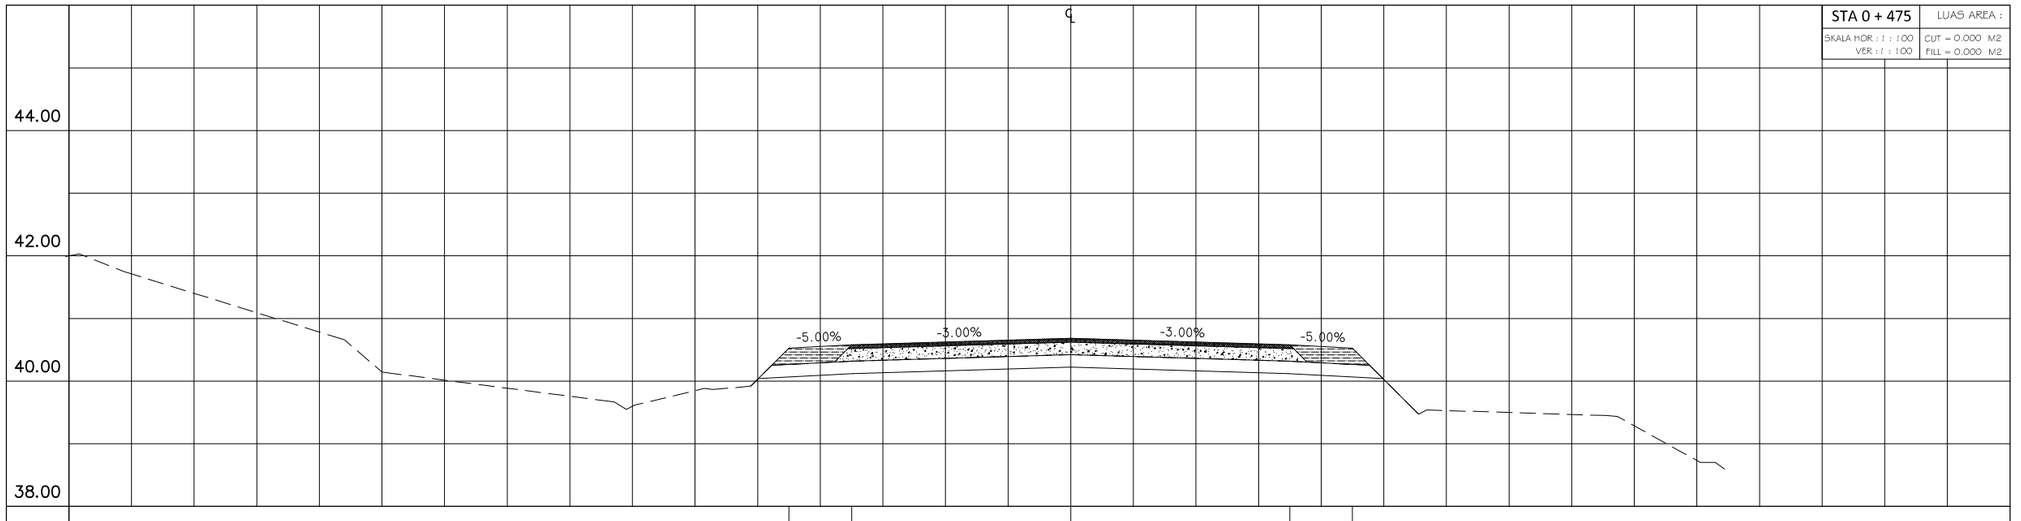


JARAK EXISTING		1.00	3.50	3.50	1.00	
ELEV. EXISTING		39.268	40.318	40.423	40.318	39.268
JARAK DESIGN		1.00	3.50	3.50	1.00	
ELEV. DESIGN		40.078	40.153	40.683	40.153	40.078

PEMERINTAH PROPINSI KEPULAUAN RIAU DINAS PEKERJAAN UMUM, PENATAAN RUANG DAN PERTANAHAN PUSAT PEMERINTAH PROVINSI KEPULAUAN RIAU ISTANA KOTA PIRING GEDUNG C2 LANTAI 1 PULAU DOMPAK-TANJUNGPINANG - KODE POS 29124 TELP. (0771) 4575022 Fax. (0771) 4575166	Pekerjaan : Perencanaan Pemeliharaan Rutin Jalan Provinsi Di Kabupaten Lingga	Konsultan Perencana PT.MULTI FORMA RIAU KONSULTAN KONSULTAN PERENCANAAN,DESAIN ENGINEERING & MANAJEMEN ALAMAT : JL. P.M. PEMBULUH RUKO NO. 7, RW.TH. 2/DESA/KEL. JL. SALAK/KMS. ARAI KOTA TANJUNG PINANG PROVINSI KEPULAUAN RIAU NO. TLP. HP. 082 - 8391-1088	Di Gambar Oleh : GILANG DWI RAHMADIANTO, S.Ars Drafter	Di Rencanakan Oleh : JEFRY FIRMASNYAH, ST Team Leader	Judul CROSS SECTION	Lbr/Jlh Lbr : 11 / 18 Skala : 1 : 150 Tanggal : 2025

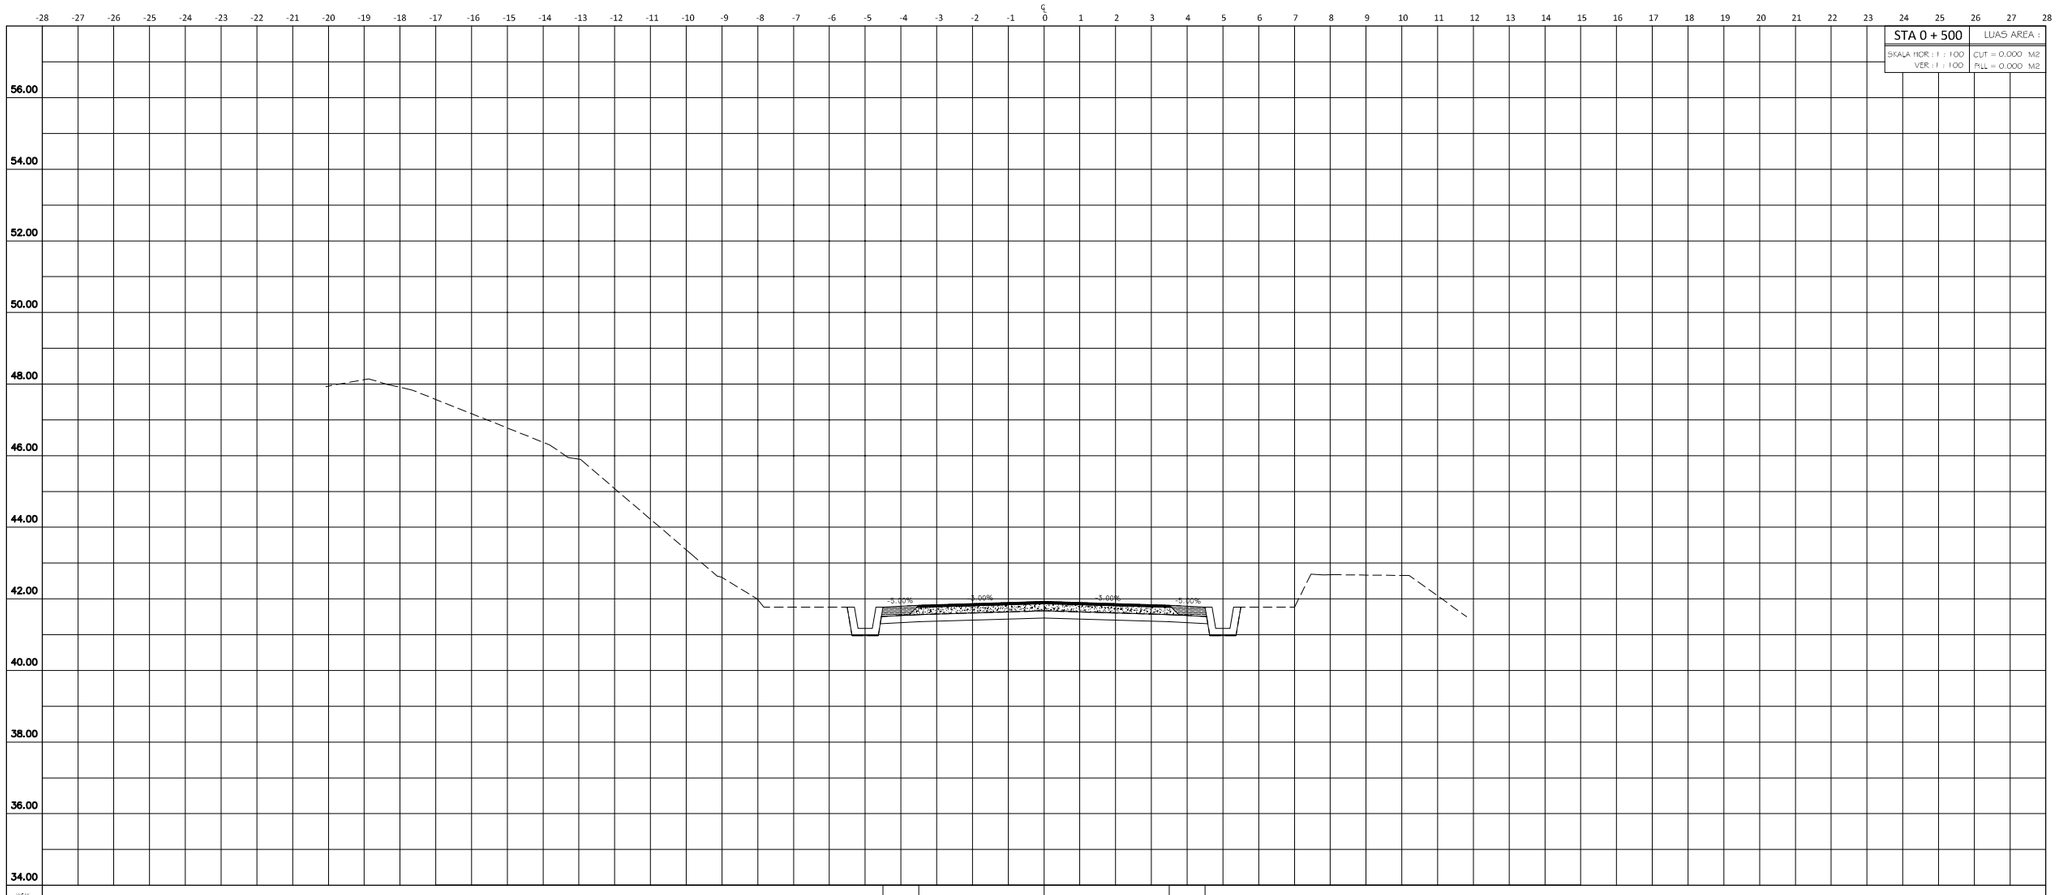


JARAK DATARAN	1.00	3.50	3.50	1.00	
ELEV. DATARAN	41.511	41.561	41.666	41.561	41.511
JARAK RENCANA	1.00	3.50	3.50	1.00	
ELEV. RENCANA	41.771	41.821	41.926	41.821	41.771

PEMERINTAH PROPINSI KEPULAUAN RIAU DINAS PEKERJAAN UMUM, PENATAAN RUANG DAN PERTANAHAN PUSAT PEMERINTAH PROVINSI KEPULAUAN RIAU ISTANA KOTA PIRING GEDUNG C2 LANTAI 1 PULAU DOMPAK-TANJUNGPINANG - KODE POS 29124 TELP. (0771) 4575022 Fax. (0771) 4575166	Pekerjaan : Perencanaan Pemeliharaan Rutin Jalan Provinsi Di Kabupaten Lingga	Konsultan Perencana PT.MULTI FORMA RIAU KONSULTAN KONSULTAN PERENCANAAN,DESAIN ENGINEERING & MANAJEMEN ALAMAT : JL. P.M. PEMBULUH RUKO NO. 7, RW.01 DOMPAK JL. SALAK KM.8 ARAH KOTA TANJUNG PINANG PROVINSI KEPULAUAN RIAUNO. TLP +62 821-8081-1088	Di Gambar Oleh : GILANG DWI RAHMADIANTO, S.Ars Drafter	Di Rencanakan Oleh : JEFRY FIRMASNYAH, ST Team Leader	Judul CROSS SECTION	Lbr/Jlh Lbr : 12 / 18 Skala : 1 : 150 Tanggal : 2025

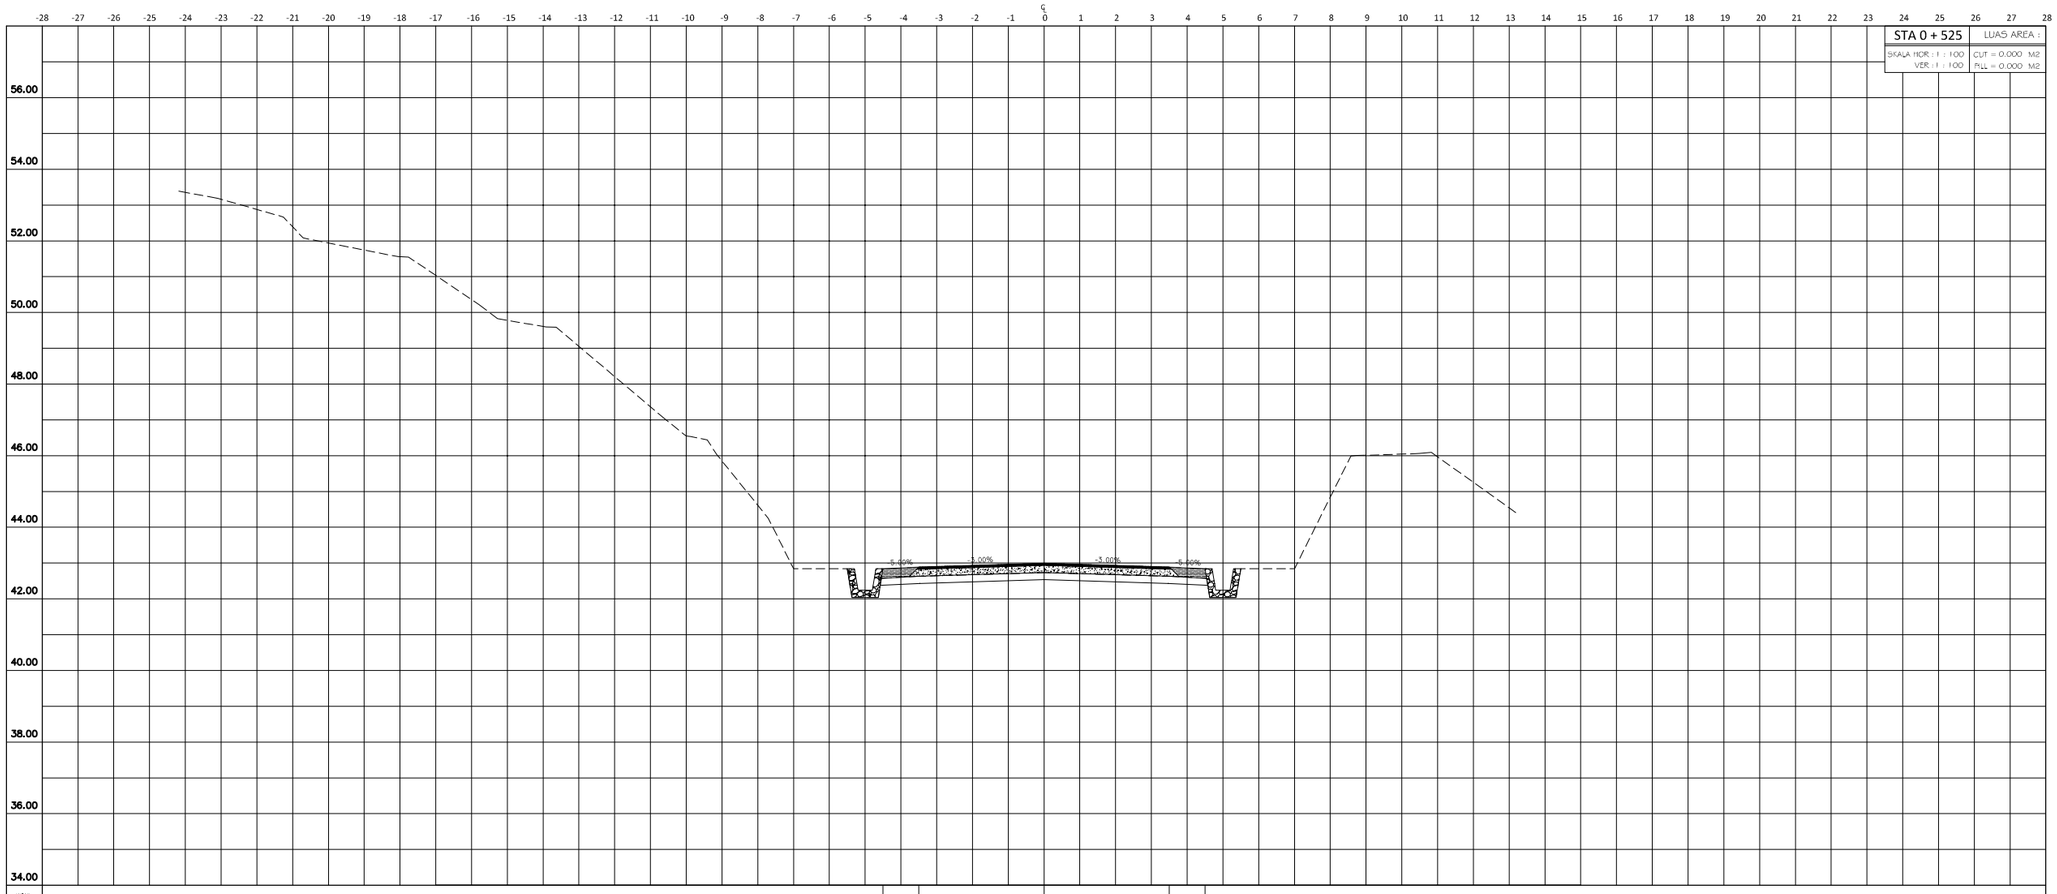

JARAK DITENGAH		1.00	3.50	3.50	1.00	
ELEV. DITENGAH		42.579	42.629	42.735	42.629	42.579
JARAK RENCANA		1.00	3.50	3.50	1.00	
ELEV. RENCANA		42.840	42.890	42.995	42.890	42.840

PEMERINTAH PROPINSI KEPULAUAN RIAU DINAS PEKERJAAN UMUM, PENATAAN RUANG DAN PERTANAHAN PUSAT PEMERINTAH PROVINSI KEPULAUAN RIAU ISTANA KOTA PIRING GEDUNG C2 LANTAI 1 PULAU DOMPAK-TANJUNGPINANG - KODE POS 29124 TELP. (0771) 4575022 Fax. (0771) 4575166	Pekerjaan : Perencanaan Pemeliharaan Rutin Jalan Provinsi Di Kabupaten Lingga	Konsultan Perencana PT.MULTI FORMA RIAU KONSULTAN KONSULTAN PERENCANAAN,DESAIN ENGINEERING & MANAJEMEN ALAMAT : JL. P.M. PEMBULUH RUKO NO. 7 LANTAI 2 DEPAN JL. SALAK KM.8 ARAH KOTA TANJUNG PINANG PROVINSI KEPULAUAN RIAUNO. TLP +62 821-0001-1088	Di Gambar Oleh : GILANG DWI RAHMADIANTO, S.Ars Drafter	Di Rencanakan Oleh : JEFRY FIRMASNYAH, ST Team Leader	Judul CROSS SECTION	Lbr/Jlh Lbr : 13 / 18 Skala : 1 : 150 Tanggal : 2025

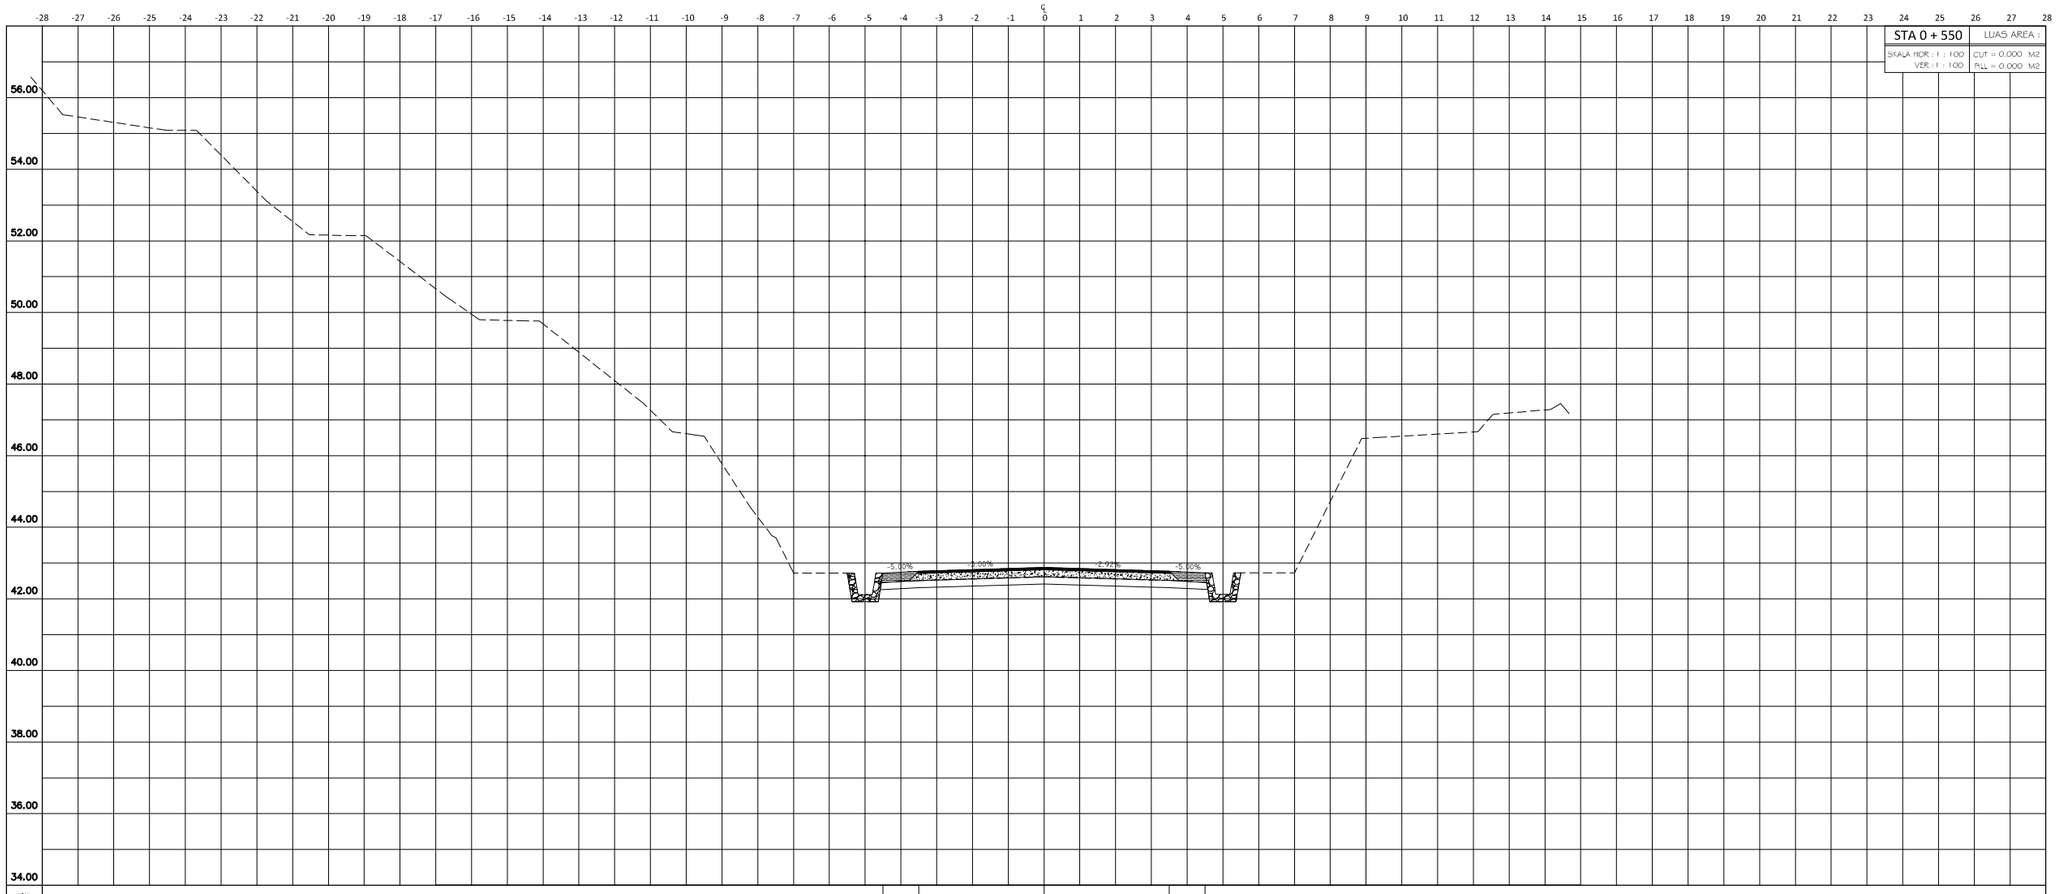

JARAK DITANAH		1.00	3.50	3.50	1.00	
ELEV. DITANAH		42.461	42.511	42.616	42.514	42.463
JARAK RENCANA		1.00	3.50	3.50	1.00	
ELEV. RENCANA		42.721	42.771	42.876	42.774	42.724

PEMERINTAH PROPINSI KEPULAUAN RIAU
DINAS PEKERJAAN UMUM,
PENATAAN RUANG DAN PERTANAHAN
PUSAT PEMERINTAH PROVINSI KEPULAUAN RIAU ISTANA KOTA PIRING
GEDUNG C2 LANTAI 1
PULAU DOMPAK-TANJUNGPINANG - KODE POS 29124
TELP. (0771) 4575022 Fax. (0771) 4575166

Pekerjaan :

Perencanaan Pemeliharaan Rutin Jalan Provinsi
Di Kabupaten Lingga

Konsultan Perencana

PT.MULTI FORMA RIAU KONSULTAN
KONSULTAN PERENCANAAN,DESAIN ENGINEERING & MANAJEMEN
ALAMAT: JL. P.M. PEMBULUH RUKO NO. 7, RAWA ZOBPAH JL. SALAK/KM.8, ARAH KOTA TANJUNG PINANG PROVINSI KEPULAUAN RIAU NO. TLP +62 821-8081-1088

Di Gambar Oleh :

GILANG DWI RAHMADIANTO, S.Ars
Drafter

Di Rencanakan Oleh :

JEFRY FIRMASNYAH, ST
Team Leader


Judul

CROSS SECTION

Lbr/Jlh Lbr : 14 / 18


Skala : 1 : 150

Tanggal : 2025

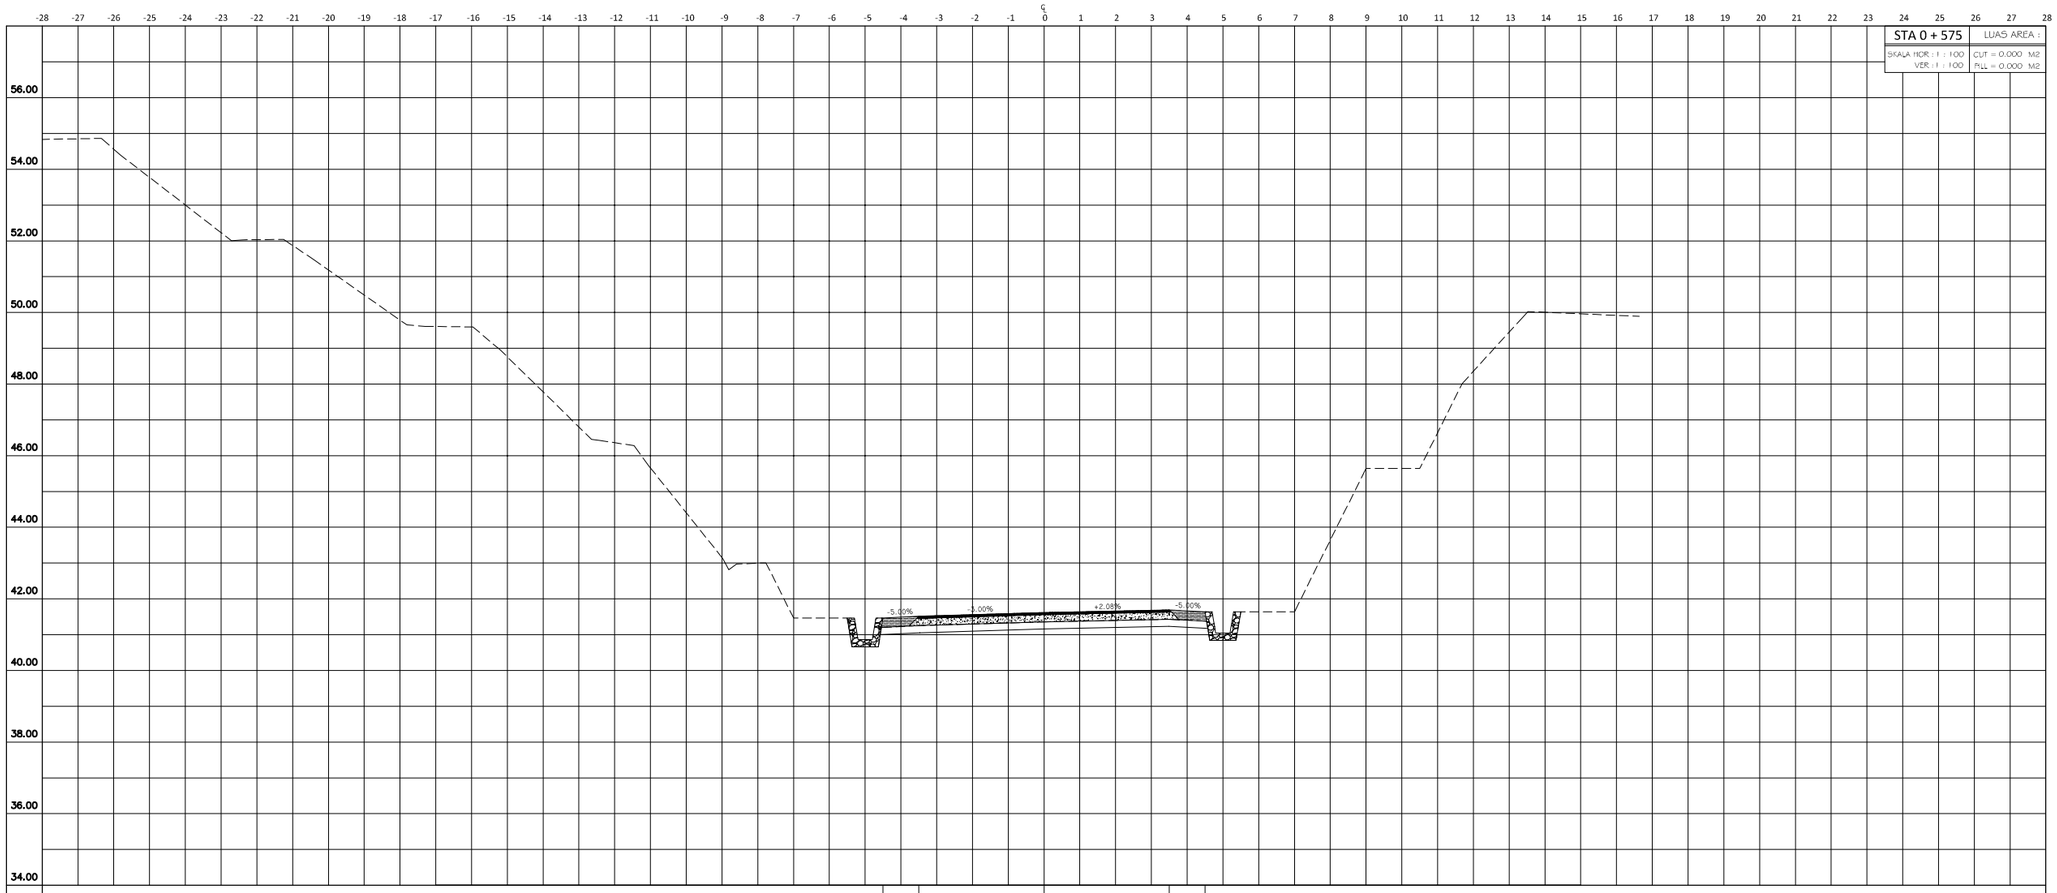


| | | |

PEMERINTAH PROPINSI KEPULAUAN RIAU DINAS PEKERJAAN UMUM, PENATAAN RUANG DAN PERTANAHAN PUSAT PEMERINTAH PROVINSI KEPULAUAN RIAU ISTANA KOTA PIRING GEDUNG C2 LANTAI 1 PULAU DOMPAK-TANJUNGPINANG - KODE POS 29124 TELP. (0771) 4575022 Fax. (0771) 4575166	Pekerjaan : Perencanaan Pemeliharaan Rutin Jalan Provinsi Di Kabupaten Lingga	Konsultan Perencana PT.MULTI FORMA RIAU KONSULTAN KONSULTAN PERENCANAAN,DESAIN ENGINEERING & MANAJEMEN ALAMAT : JL. P.M. PEMBULUH RUKO NO. 7, RW.7/ DESA/KEL. SALAKNAMB. ATAS KOTA TANJUNG PINANG PROVINSI KEPULAUAN RIAUNO. TLP +62 831-0301-1088	Di Gambar Oleh : GILANG DWI RAHMADIANTO, S.Ars Drafter	Di Rencanakan Oleh : JEFRY FIRMASNYAH, ST Team Leader	Judul CROSS SECTION	Lbr/Jlh Lbr : 15 / 18 Skala : 1 : 150 Tanggal : 2025

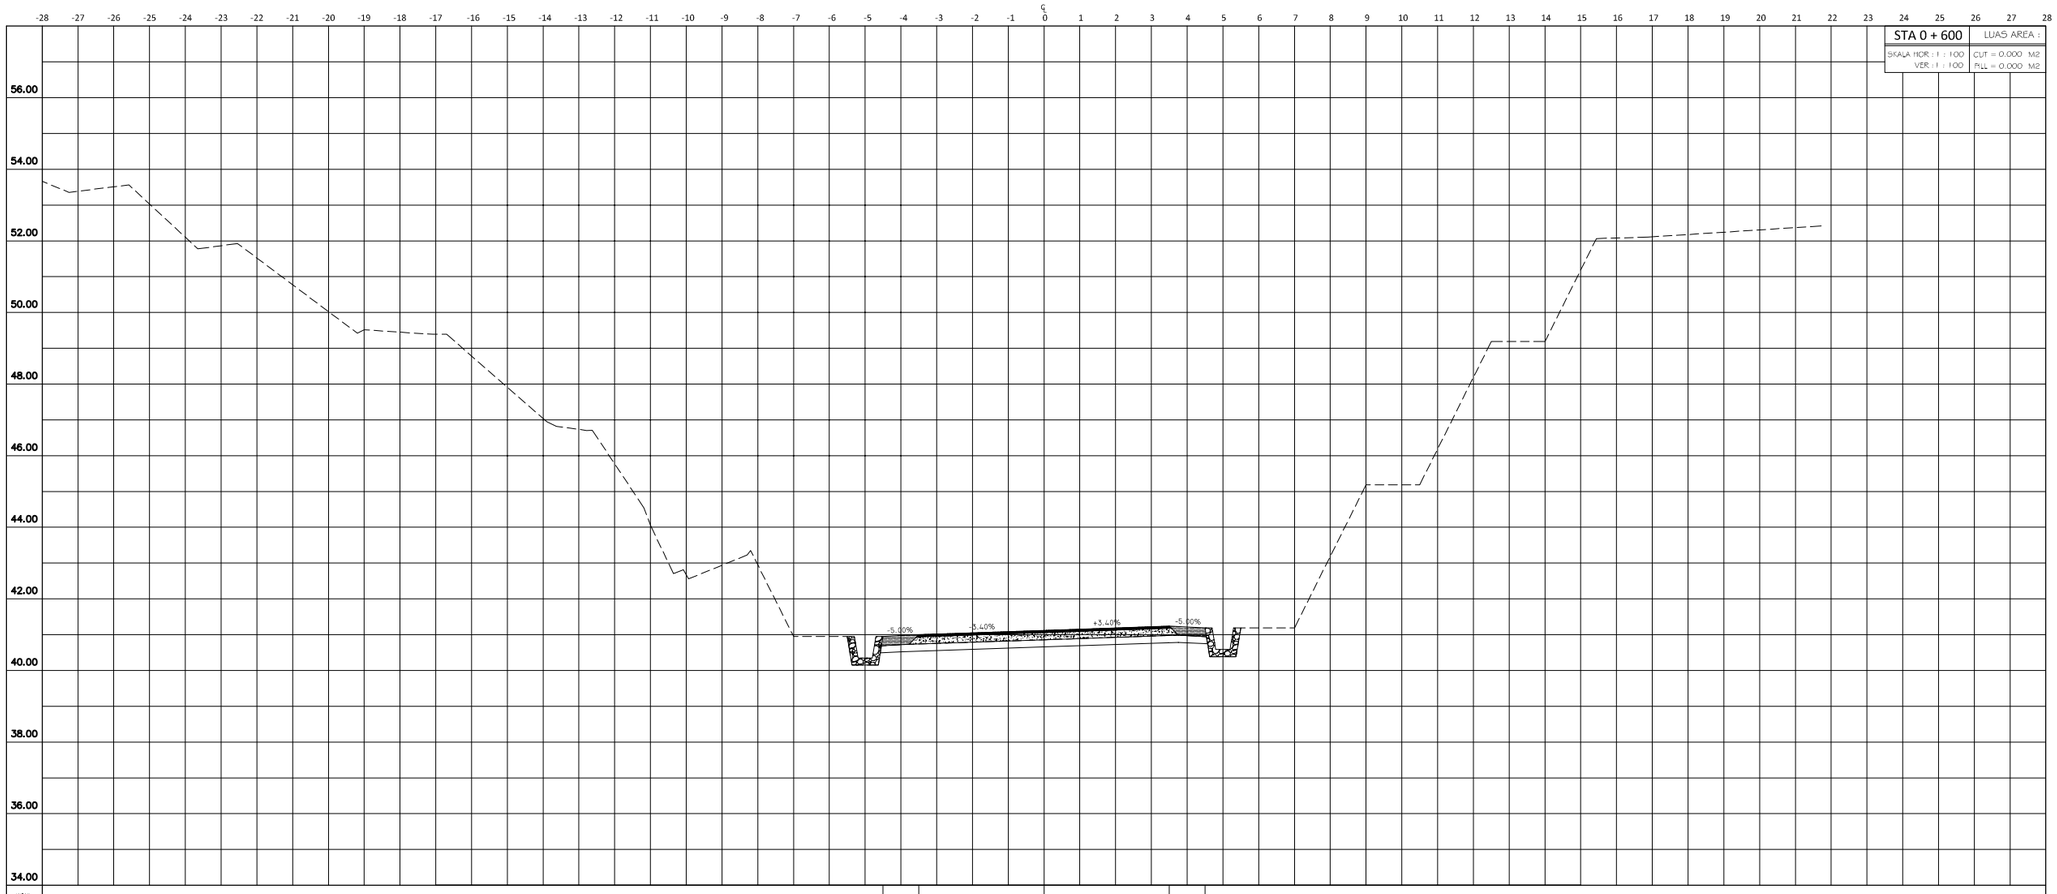


| | | | | | |

PEMERINTAH PROPINSI KEPULAUAN RIAU DINAS PEKERJAAN UMUM, PENATAAN RUANG DAN PERTANAHAN PUSAT PEMERINTAH PROVINSI KEPULAUAN RIAU ISTANA KOTA PIRING GEDUNG C2 LANTAI 1 PULAU DOMPAK-TANJUNGPINANG - KODE POS 29124 TELP. (0771) 4575022 Fax. (0771) 4575166	Pekerjaan : Perencanaan Pemeliharaan Rutin Jalan Provinsi Di Kabupaten Lingga	Konsultan Perencana PT.MULTI FORMA RIAU KONSULTAN KONSULTAN PERENCANAAN,DESAIN ENGINEERING & MANAJEMEN ALAMAT : JL. P.M. PEKANBARU RUKO NO. 7 LANTAI 2 DEPAN JL. SALAK KM.8 ARAH KOTA TANJUNG PINANG PROVINSI KEPULAUAN RIAU NO. TLP +62 821-8081-1088	Di Gambar Oleh : GILANG DWI RAHMADIANTO, S.Ars Drafter	Di Rencanakan Oleh : JEFRY FIRMASNYAH, ST Team Leader	Judul CROSS SECTION	Lbr/Jlh Lbr : 16 / 18 Skala : 1 : 150 Tanggal : 2025

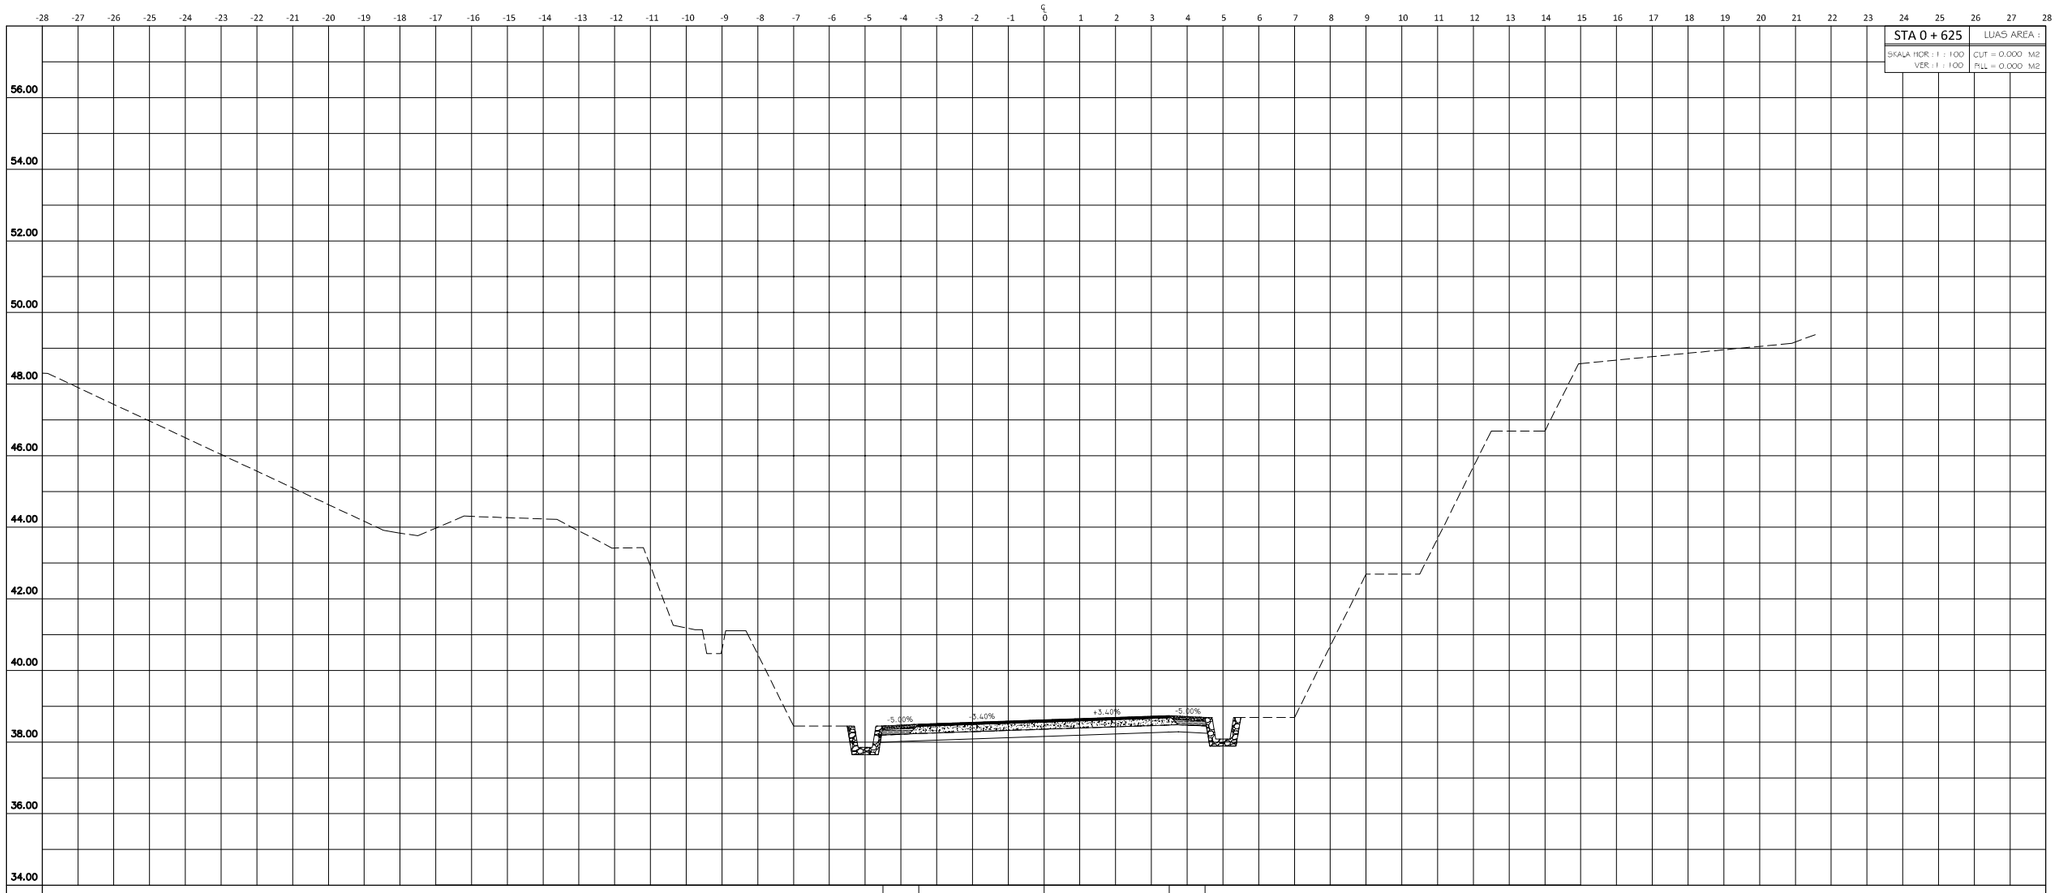

JARAK DITENGAH	1.00	3.50	3.50	1.00	
ELEV. DITENGAH	38.193	38.239	38.358	38.477	38.448
JARAK RENCANA	1.00	3.50	3.50	1.00	
ELEV. RENCANA	38.449	38.499	38.618	38.737	38.687

PEMERINTAH PROPINSI KEPULAUAN RIAU DINAS PEKERJAAN UMUM, PENATAAN RUANG DAN PERTANAHAN PUSAT PEMERINTAH PROVINSI KEPULAUAN RIAU ISTANA KOTA PIRING GEDUNG C2 LANTAI 1 PULAU DOMPAK-TANJUNGPINANG - KODE POS 29124 TELP. (0771) 4575022 Fax. (0771) 4575166	Pekerjaan : Perencanaan Pemeliharaan Rutin Jalan Provinsi Di Kabupaten Lingga	Konsultan Perencana PT.MULTI FORMA RIAU KONSULTAN KONSULTAN PERENCANAAN,DESAIN ENGINEERING & MANAJEMEN ALAMAT : JL. P.M. PEMBULUH RUKO NO. 7, RW.TH 2008 RW.01, SAUH/KMB. ARA KOTA TANJUNG PINANG PROVINSI KEPULAUAN RIAUNO. TLP. HP. 62 - 0501-1088	Di Gambar Oleh : GILANG DWI RAHMADIANTO, S.Ars Drafter	Di Rencanakan Oleh : JEFRY FIRMASNYAH, ST Team Leader	Judul CROSS SECTION	Lbr/Jlh Lbr : 17 / 18 Skala : 1 : 150 Tanggal : 2025

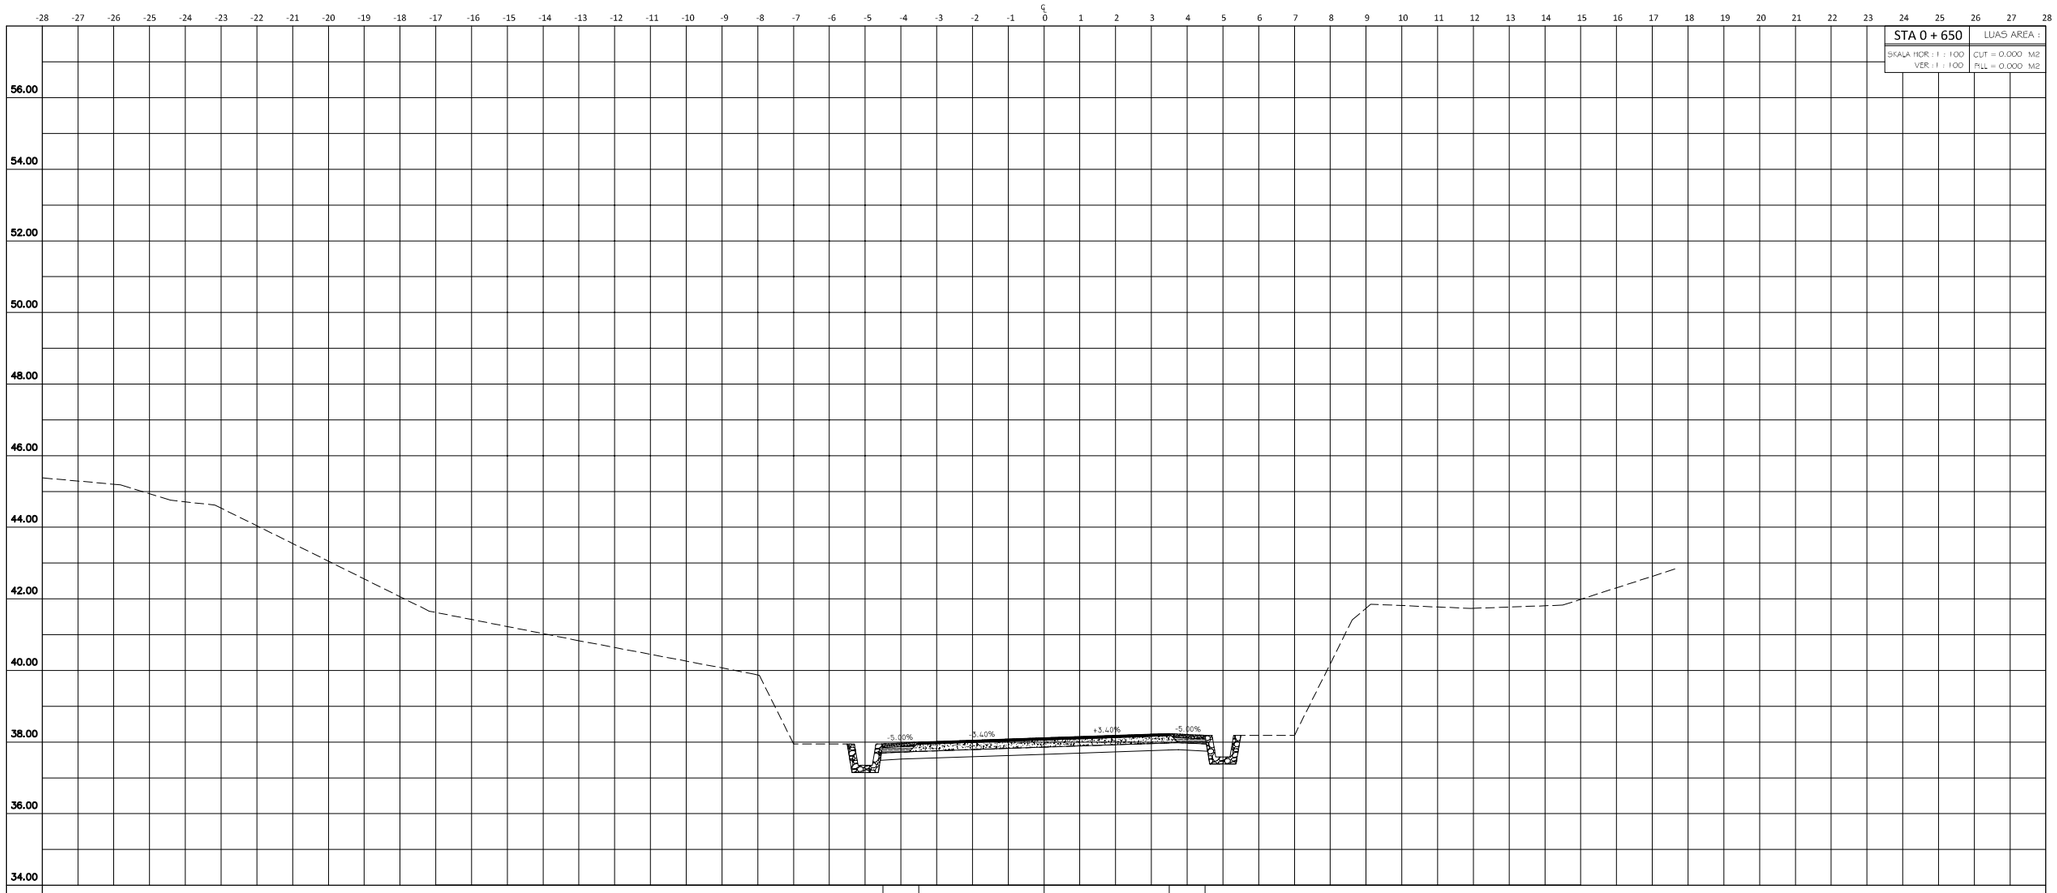

JARAK DITENG		1.00	3.50	3.50	1.00	
ELEV. DITENG		37.693	37.739	37.858	37.977	38.948
JARAK RENCANA		1.00	3.50	3.50	1.00	
ELEV. RENCANA		37.949	38.000	38.118	38.237	38.187

PEMERINTAH PROPINSI KEPULAUAN RIAU
DINAS PEKERJAAN UMUM,
PENATAAN RUANG DAN PERTANAHAN
PUSAT PEMERINTAH PROVINSI KEPULAUAN RIAU ISTANA KOTA PIRING
GEDUNG C2 LANTAI 1
PULAU DOMPAK-TANJUNGPINANG - KODE POS 29124
TELP. (0771) 4575022 Fax. (0771) 4575166

Pekerjaan :

Perencanaan Pemeliharaan Rutin Jalan Provinsi
Di Kabupaten Lingga

Konsultan Perencana

PT.MULTI FORMA RIAU KONSULTAN
KONSULTAN PERENCANA AN.DESA IN ENGINEERING & MANAJEMEN
ALAMAT : JL. R.H. PERBULAH RUKO NO. 7, RAWA ZOBEHAV JL. SALAK/KM.8, ARA KOTA TANJUNG PINANG PROVINSI KEPULAUAN RIAU NO. TLP +62 821-8081-1088

Di Gambar Oleh :

GILANG DWI RAHMADIANTO, S.Ars
Drafter

Di Rencanakan Oleh :

JEFRY FIRMASNYAH, ST
Team Leader


Judul

CROSS SECTION


Lbr/Jlh Lbr : 18 / 18

Skala : 1 : 100

Tanggal : 2025

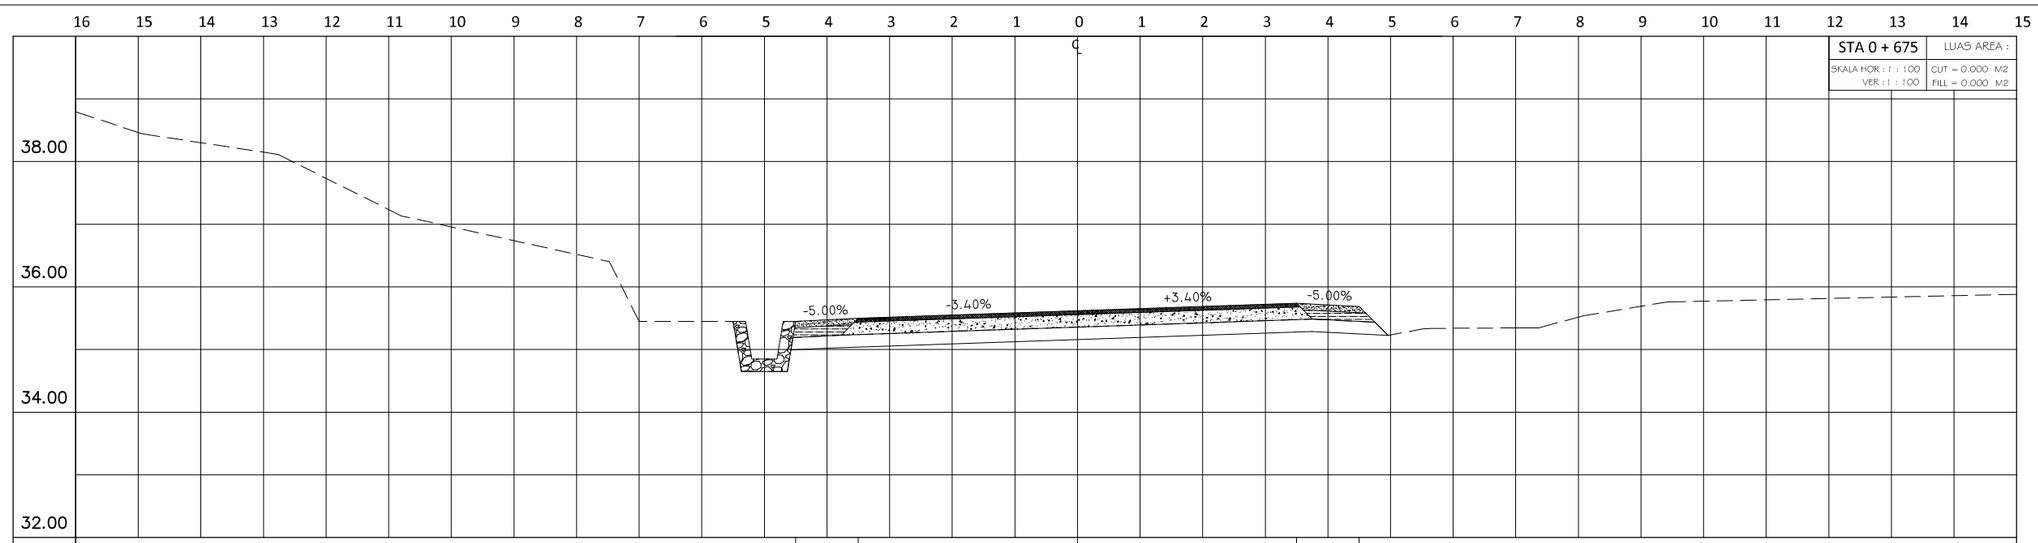



JARAK EXISTING		1.00		3.50		3.50		1.00		
ELEV. EXISTING		35.193	35.239		35.358		35.477		35.448	
JARAK DESIGN		1.00		3.50		3.50		1.00		
ELEV. DESIGN		35.449	35.499		35.618		35.737		35.687	

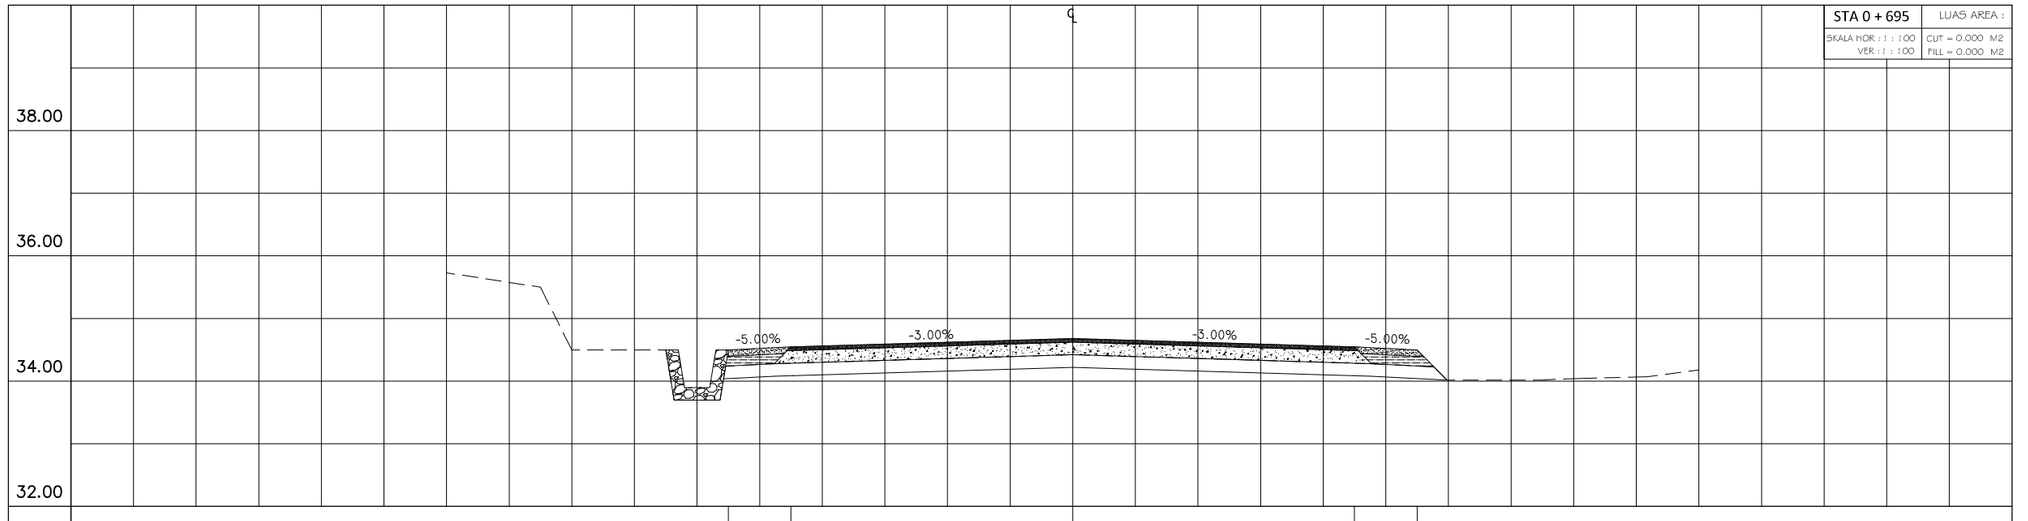

JARAK EXISTING		1.00		4.50		4.50		1.00		
ELEV. EXISTING		34.242	34.286		34.421		34.242		34.286	
JARAK DESIGN		1.00		4.50		4.50		1.00		
ELEV. DESIGN		34.496	34.546		34.681		34.546		34.496	

PEMERINTAH PROPINSI KEPULAUAN RIAU DINAS PEKERJAAN UMUM, PENATAAN RUANG DAN PERTANAHAN PUSAT PEMERINTAH PROVINSI KEPULAUAN RIAU ISTANA KOTA PIRING GEDUNG C2 LANTAI 1 PULAU DOMPAK-TANJUNGPINANG - KODE POS 29124 TELP. (0771) 4575022 Fax. (0771) 4575166	Pekerjaan : Perencanaan Pemeliharaan Rutin Jalan Provinsi Di Kabupaten Lingga	Konsultan Perencana PT.MULTI FORMA RIAU KONSULTAN KONSULTAN PERENCANAAN,DESAIN,ENGINEERING & MANAJEMEN ALAMAT : JL. R.H. FEABILLAH RUKO NO. 7 LANTAI 2 DEPAN JL. SALAMKM. 8 ATAS KOTA TANJUNG PINANG PROVINSI KEPULAUAN RIAU NO. TLP.+62 851-0301-1088	Di Gambar Oleh : GILANG DWI RAHMADIANTO, S.Ars Drafter	Di Rencanakan Oleh : JEFRY FIRMASNYAH, ST Team Leader	Judul RENCANA SALURAN DRAINASE	Lbr/Jlh Lbr : 01 / 02 Skala : 1 : 50 Tanggal : 2025

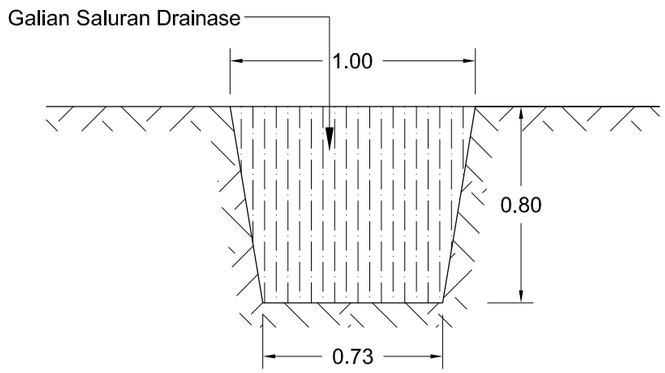

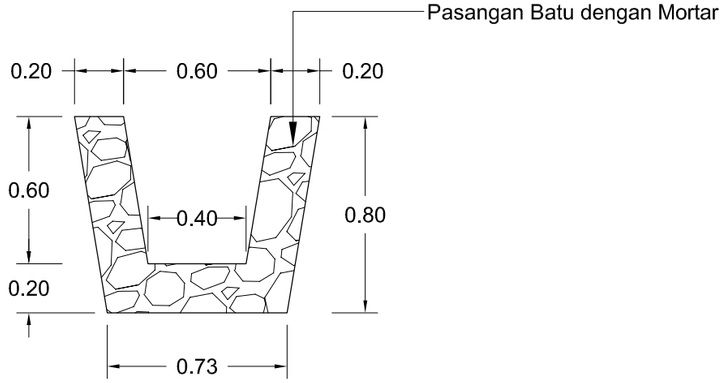

GALIAN SALURAN

SKALA 1 : 25


STA PENANGANAN	KET.
- STA 0+526 S/D 0+695	KIRI
-	KANAN

RENCANA SALURAN

SKALA 1 : 25


STA PENANGANAN	KET.
- STA 0+526 S/D 0+695	KIRI
- STA 0+526 S/D 0+650	KANAN

PEMERINTAH PROPINSI KEPULAUAN RIAU DINAS PEKERJAAN UMUM, PENATAAN RUANG DAN PERTANAHAN PUSAT PEMERINTAH PROVINSI KEPULAUAN RIAU ISTANA KOTA PIRING GEDUNG C2 LANTAI 1 PULAU DOMPAK-TANJUNGPINANG - KODE POS 29124 TELP. (0771) 4575022 Fax. (0771) 4575166	Pekerjaan : Perencanaan Pemeliharaan Rutin Jalan Provinsi Di Kabupaten Lingga	Konsultan Perencana PT.MULTI FORMA RIAU KONSULTAN KONSULTAN PERENCANAAN,DESAIN,ENGINEERING & MANAJEMEN ALAMAT : JL. R.H. FEABILLAH RUKO NO. 7 LANTAI 2 DEPAN JL. SALAMKM. 8 ATAS KOTA TANJUNG PINANG PROVINSI KEPULAUAN RIAU NO. TLP. (+62 851-0301-1088	Di Gambar Oleh : GILANG DWI RAHMADIANTO, S.Ars Drafter	Di Rencanakan Oleh : JEFRY FIRMASNYAH, ST Team Leader	Judul STRUKTUR	Lbr/Jlh Lbr : 02 / 02 Skala : 1 : 50 Tanggal : 2025

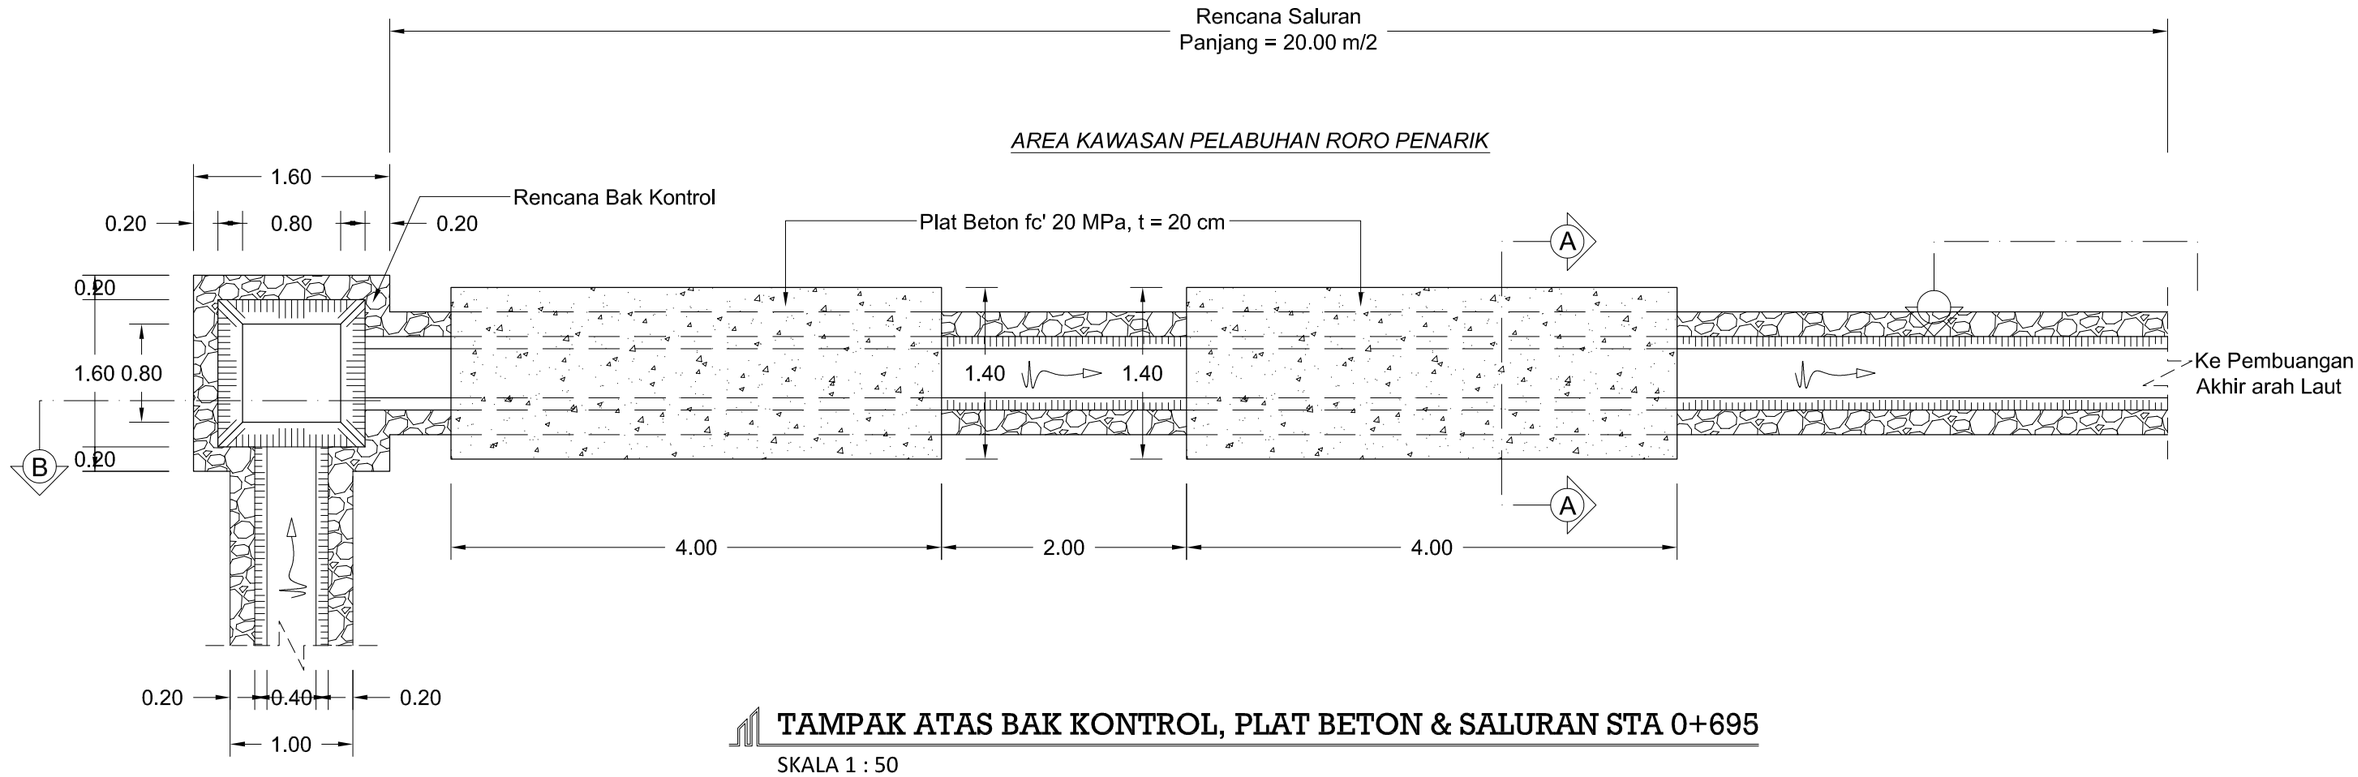


TAMPAK ATAS BAK KONTROL, PLAT BETON & SALURAN STA 0+695

SKALA 1 : 50

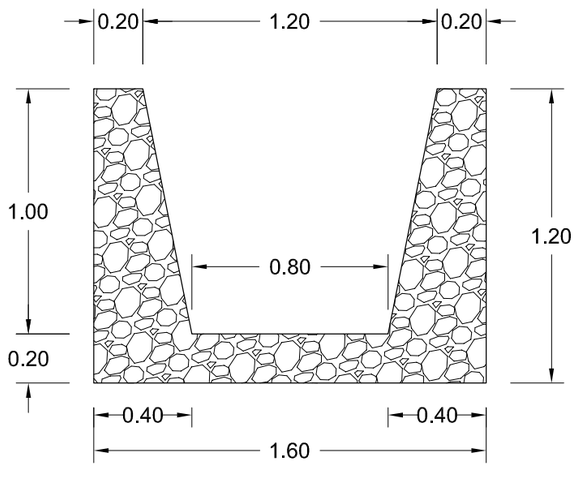

POTONGAN B - B

SKALA 1 : 25

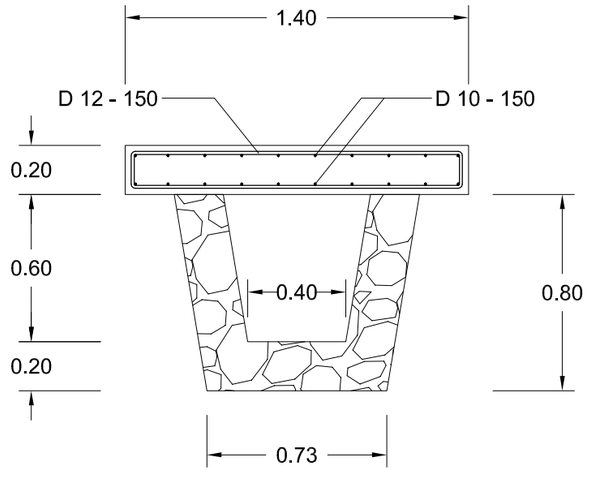

POTONGAN A - A

SKALA 1 : 25