

**PEMERINTAH PROVINSI KEPULAUAN RIAU**
**DINAS PEKERJAAN UMUM, PENATAAN RUANG**
**DAN PERTANAHAN**

# GAMBAR LELANG

## REKONSTRUKSI JALAN PELANTAR II, KOTA TANJUNGPINANG

**2025**

# LEMBAR PENGESAHAN

Nama Paket : REKONSTRUKSI JALAN PELANTAR II, KOTA TANJUNGPINANG

Disiapkan Oleh :
Anggota Tim Teknis Bidang Bina Marga

HALOMOAN. M, ST
NIP. 19810409 201503 1 002


Disetujui Oleh :
Ketua Tim Teknis Bidang Bina Marga

NAENY SOERYANI, S.T., M.T.
NIP. 19781122 200604 2 011


| | | | | | | |
|---|---|---|---|---|---|---|
| DINAS PEKERJAAN UMUM<br>PENATAAN RUANG DAN PERTANAHAN<br>PROVINSI KEPULAUAN RIAU | PAKET PEKERJAAN<br><br>REKONSTRUKSI JALAN<br>PELANTAR II, KOTA TANJUNGPINANG | Digambar Oleh :<br>Anggota Tim Teknis Bidang Bina Marga<br><br>YUDA AFRIANSYAH, ST<br>NIP. 19900422 201909 1 002 | Diperiksa Oleh :<br>Anggota Tim Teknis Bidang Bina Marga<br><br>HALOMOAN. M, ST<br>NIP. 19810409 201503 1 002 | Disetujui Oleh :<br>Ketua Tim Teknis Bidang Bina Marga<br><br>NAENY SOERYANI, S.T., M.T.<br>NIP. 19781122 200604 2 011 | Judul Gambar :<br><br>PETA LOKASI | Lbr/Jlh Lbr : 01 / 09<br>Skala : N.T.S<br>Tanggal : / 2025 |





PETA INDONESIA

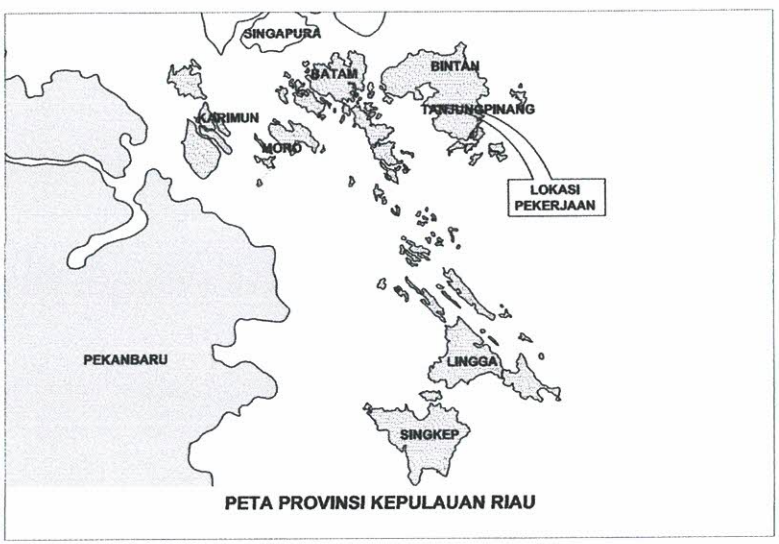


PETA PROVINSI KEPULAUAN RIAU

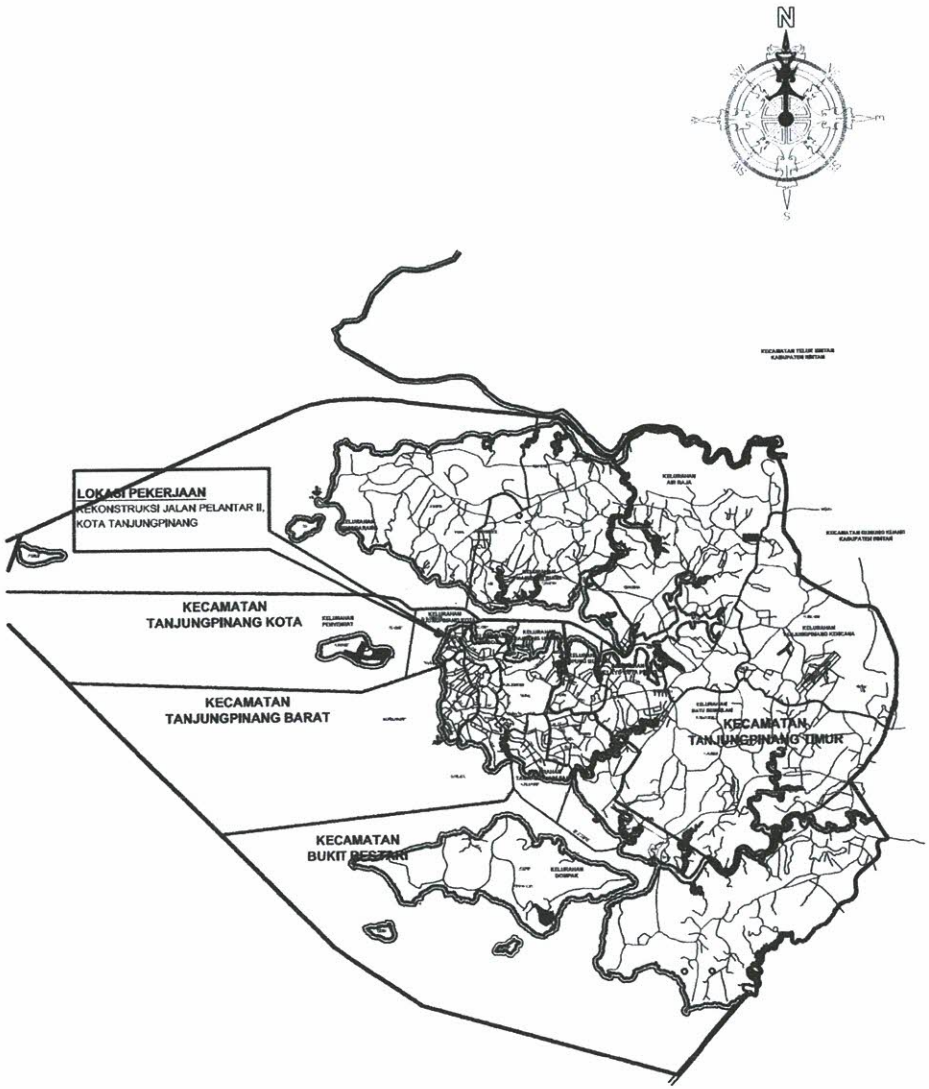


| DINAS PEKERJAAN UMUM<br>PENATAAN RUANG DAN PERTANAHAN<br>PROVINSI KEPULAUAN RIAU | PAKET PEKERJAAN<br><br>REKONSTRUKSI JALAN<br>PELANTAR II, KOTA TANJUNGPINANG | Digambar Oleh :<br>Anggota Tim Teknis Bidang Bina Marga<br><br>YUDA AFRIANSYAH, ST<br>NIP. 19900423 201903 1 002 | Diperiksa Oleh :<br>Anggota Tim Teknis Bidang Bina Marga<br><br>HALOMOAN. M, ST<br>NIP. 19810409 201503 1 002 | Disetujui Oleh :<br>Ketua Tim Teknis Bidang Bina Marga<br><br>NAENY SOERYANI, S.T., M.T.<br>NIP. 19781122 200604 2 011 | Judul Gambar :<br><br>SITE PLAN EKSISTING | Lbr/Jlh Lbr : 02 / 09<br>Skala : 1 : 1100<br>Tanggal : / 2025 |
|---|---|---|---|---|---|---|

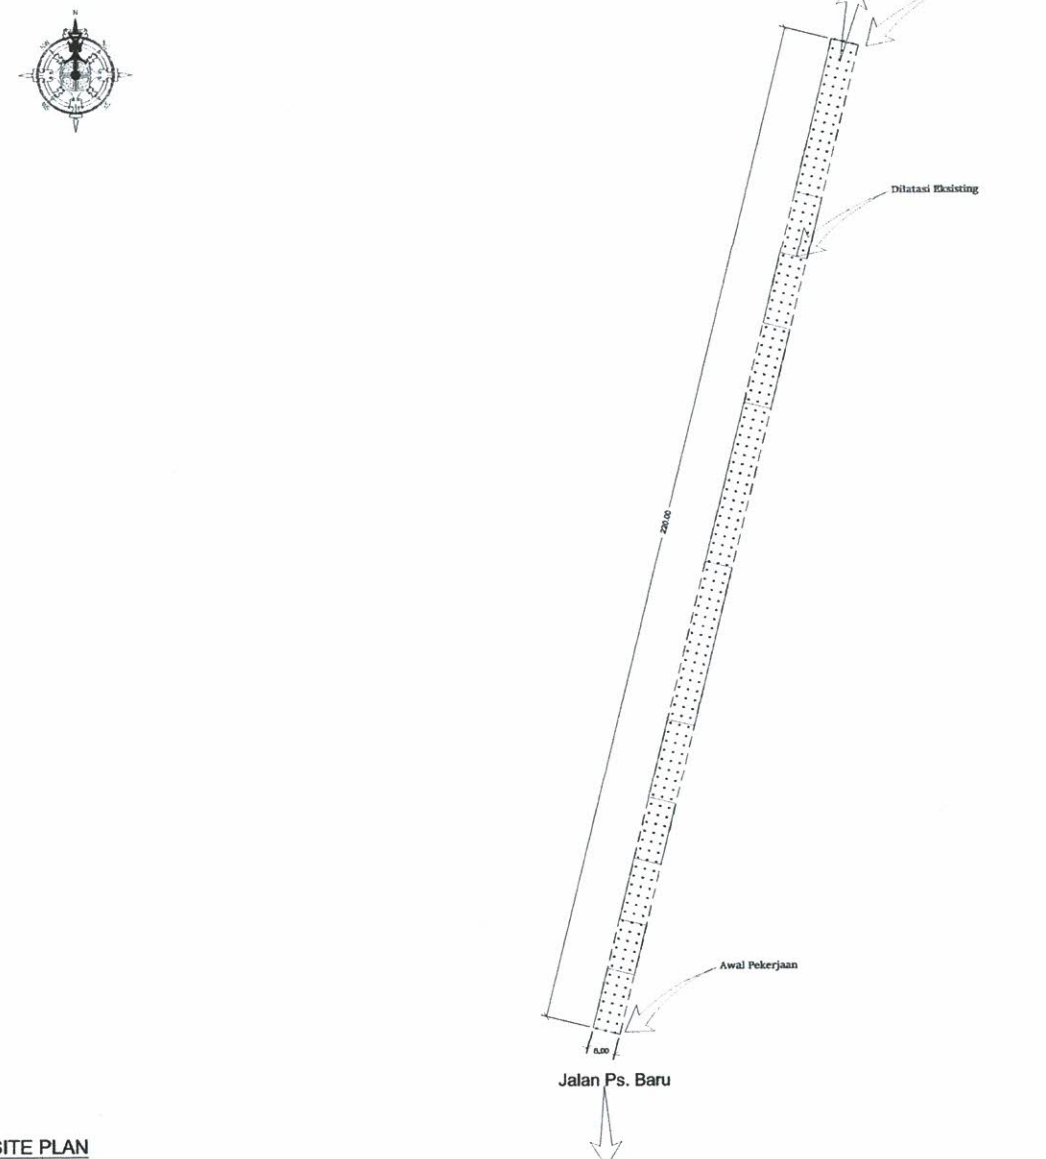



SITE PLAN
Skala 1:1100


| DINAS PEKERJAAN UMUM<br>PENATAAN RUANG DAN PERTANAHAN<br>PROVINSI KEPULAUAN RIAU | PAKET PEKERJAAN<br>REKONSTRUKSI JALAN<br>PELANTAR II, KOTA TANJUNGPINANG | Digambar Oleh :<br>Anggota Tim Teknis Bidang Bina Marga<br>YUDA AFRIANSYAH, ST<br>NIP. 19900422 201903 1 002 | Diperiksa Oleh :<br>Anggota Tim Teknis Bidang Bina Marga<br>HALOMOAN. M, ST<br>NIP. 19810409 201503 1 002 | Disetujui Oleh :<br>Ketua Tim Teknis Bidang Bina Marga<br>NAENY SOERYANI, S.T., M.T.<br>NIP. 19781122 200604 2 011 | Judul Gambar :<br>SEGMENTASI RENCANA | Lbr/Jlh Lbr : 05 / 09<br>Skala : 1 : 200<br>Tanggal : / 2025 |
|---|---|---|---|---|---|---|

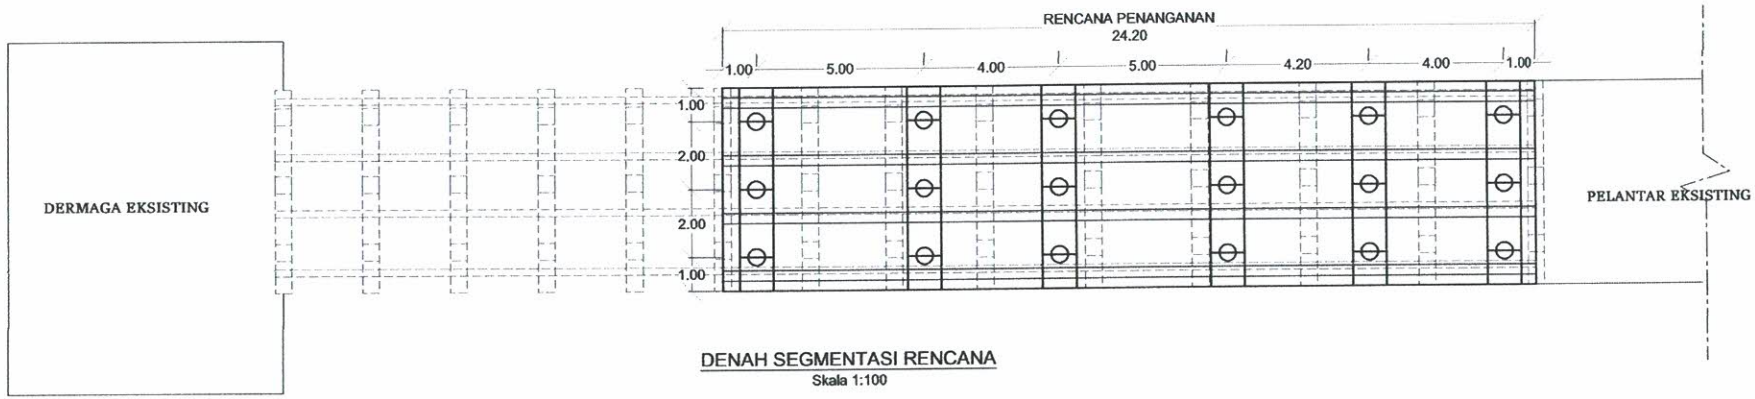


DENAH SEGMENTASI RENCANA
Skala 1:100

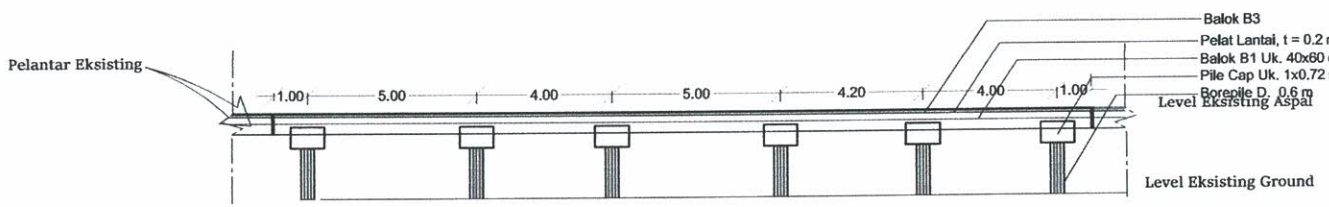



TAMPAK SAMPING RENCANA
Skala 1:100

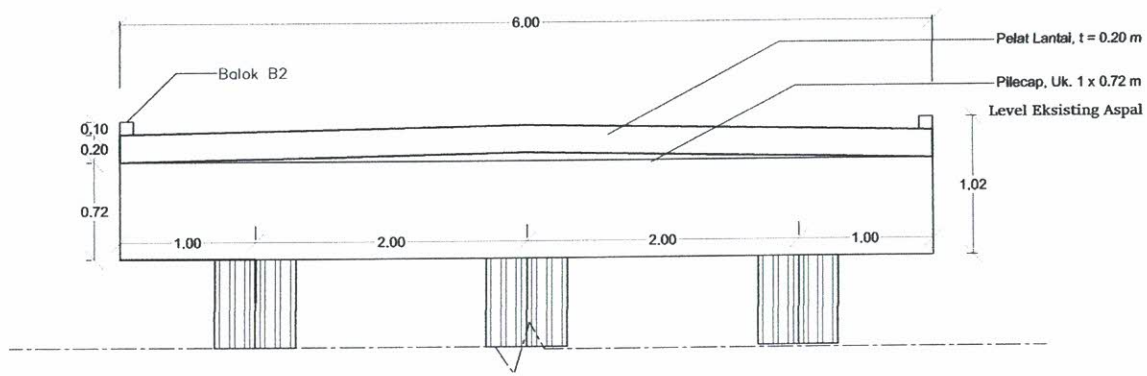



TAMPAK DEPAN RENCANA
Skala 1:25


| | | | | | |
|---|---|---|---|---|---|
| DINAS PEKERJAAN UMUM<br>PENATAAN RUANG DAN PERTANAHAN<br>PROVINSI KEPULAUAN RIAU | PAKET PEKERJAAN<br>REKONSTRUKSI JALAN<br>PELANTAR II, KOTA TANJUNGPINANG | Digambar Oleh :<br>Anggota Tim Teknis Bidang Bina Marga<br>YUDA AFRIANSYAH, ST<br>NIP. 19900422 201903 1 002 | Diperiksa Oleh :<br>Anggota Tim Teknis Bidang Bina Marga<br>HALOMOAN. M, ST<br>NIP. 19810409 201503 1 002 | Disetujui Oleh :<br>Ketua Tim Teknis Bidang Bina Marga<br>NAENY SOERYANI, S.T., M.T.<br>NIP. 19781122 200604 2 013 | Judul Gambar :<br>DETAIL PELAT INJAK | Lbr/Jlh Lbr : 06 / 09<br>Skala : 1 : 25<br>Tanggal : / 2025 |

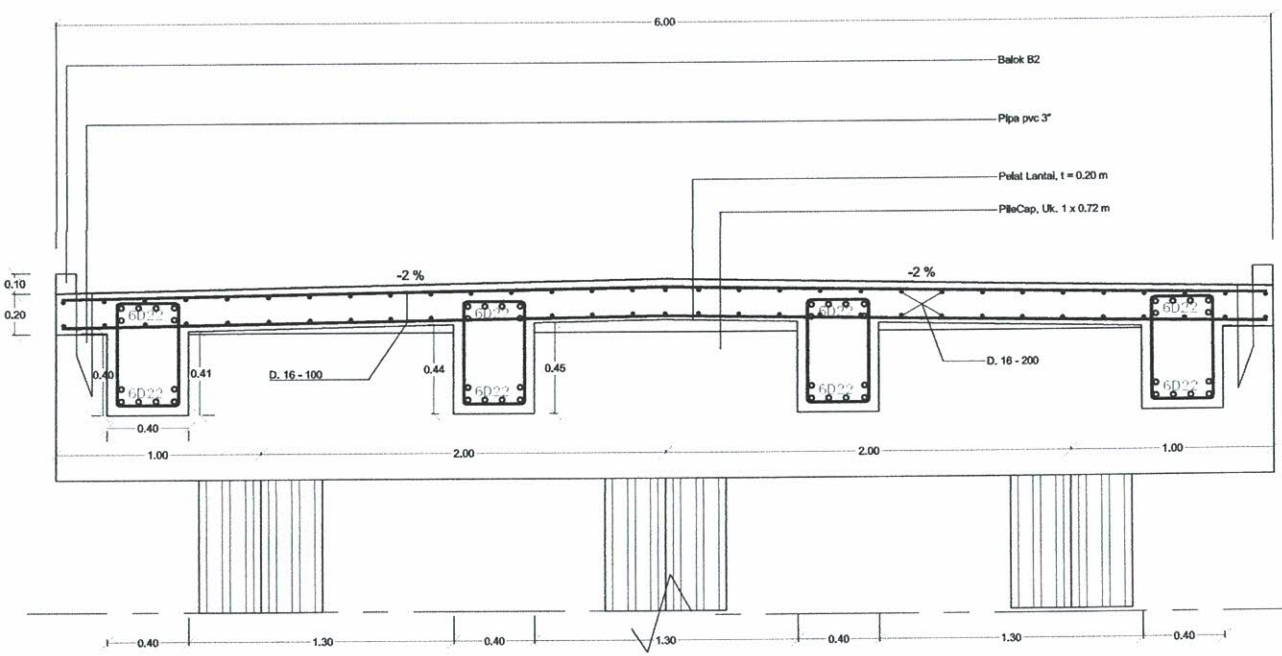



TAMPAK DEPAN RENCANA
Skala 1:25

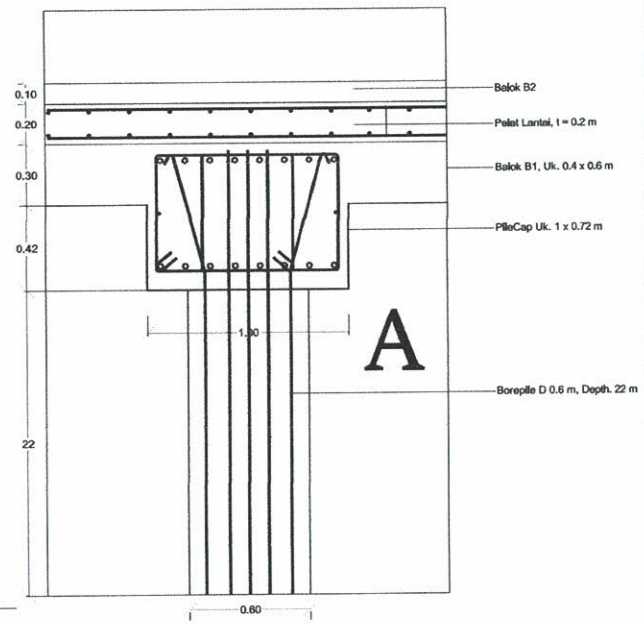



DETAIL C
Skala 1:25

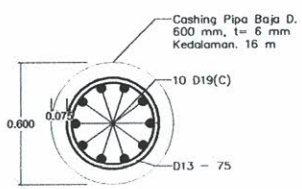


DETAIL BOREPILE, KEDALAMAN 22,5 M
Skala 1:25

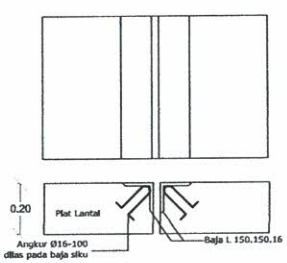



DETAIL DILATASI
Skala 1:25

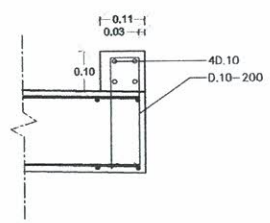


DETAIL B2
Skala 1:12,5


| DINAS PEKERJAAN UMUM<br>PENATAAN RUANG DAN PERTANAHAN<br>PROVINSI KEPULAUAN RIAU | PAKET PEKERJAAN<br><br>REKONSTRUKSI JALAN<br>PELANTAR II, KOTA TANJUNGPINANG | Digambar Oleh :<br>Anggota Tim Teknis Bidang Bina Marga<br><br>YUDA AFRIANSYAH, ST<br>NIP. 19900422 201903 1 002 | Diperiksa Oleh :<br>Anggota Tim Teknis Bidang Bina Marga<br><br>HALOMOAN. M, ST<br>NIP. 198104089 201503 1 002 | Disetujui Oleh :<br>Ketua Tim Teknis Bidang Bina Marga<br><br>NAENY SOERYANI, S.T., M.T.<br>NIP. 19781122 200604 2 011 | Judul Gambar :<br><br>DETAIL PELAT INJAK | Lbr/Jlh Lbr : 06 / 09<br>Skala : 1 : 25<br>Tanggal : / 2025 |
|---|---|---|---|---|---|---|

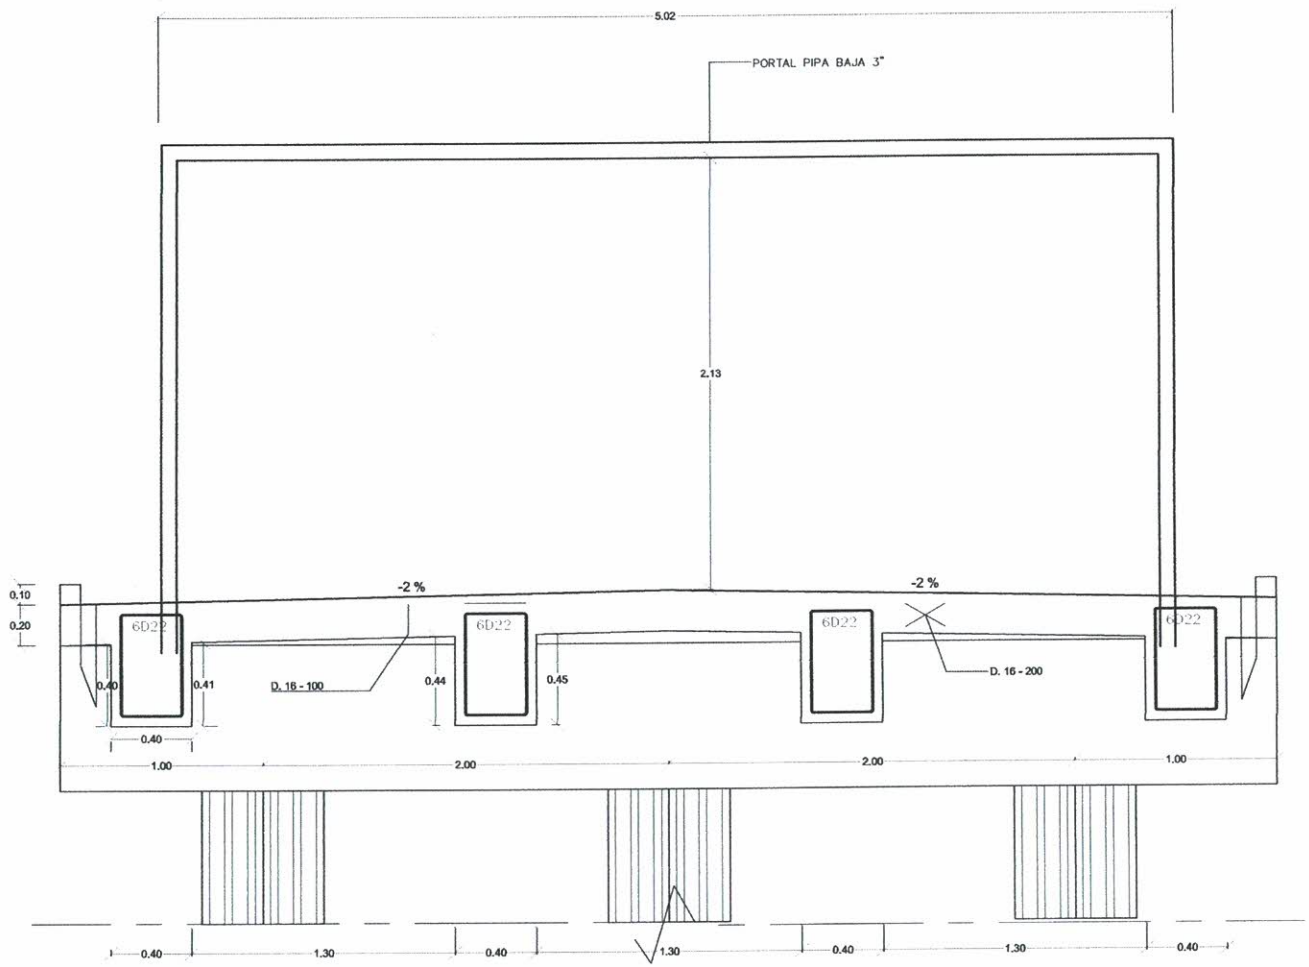


DETAIL PORTAL RENCANA


Skala 1:25

| | | | | | | |
|---|---|---|---|---|---|---|
| DINAS PEKERJAAN UMUM<br>PENATAAN RUANG DAN PERTANAHAN<br>PROVINSI KEPULAUAN RIAU | PAKET PEKERJAAN<br>REKONSTRUKSI JALAN<br>PELANTAR II, KOTA TANJUNGPINANG | Digambar Oleh :<br>YUDA AFRIANSYAH, ST<br>NIP. 19900422 201503 1 002 | Diperiksa Oleh :<br>HALOMOAN. M, ST<br>NIP. 19810409 201503 1 002 | Disetujui Oleh :<br>NAENY SOERYANI, S.T., M.T.<br>NIP. 19781122 200604 2 011 | Judul Gambar :<br>DETAIL PENULANGAN BALOK MEMANJANG JEMBATAN BALOK MENERUS | Lbr/Jlh Lbr : 08 / 09<br>Skala : 1 : 50<br>Tanggal : / 2025 |

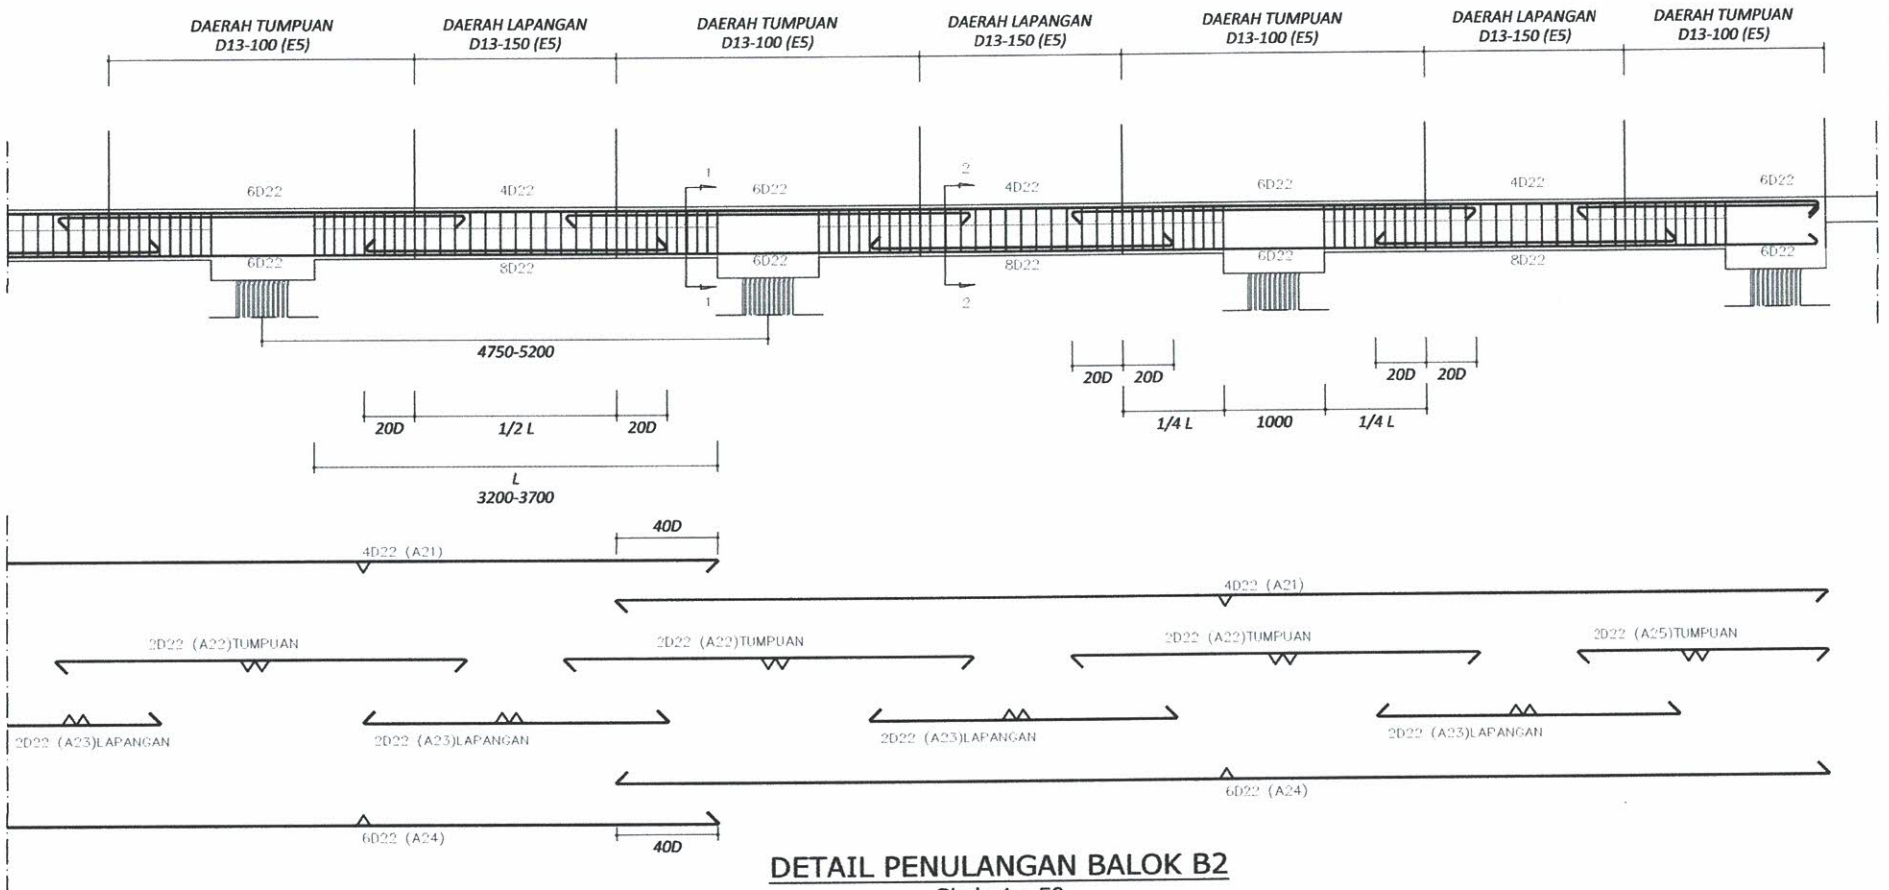



## DETAIL PENULANGAN BALOK B2

Skala 1 : 50

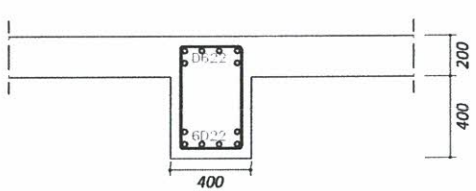



## POTONGAN 1-1 ( TUMPUAN) BALOK B1

Skala 1 : 25

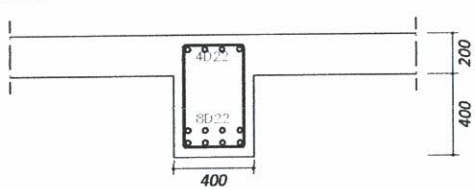



## POTONGAN 2-2 ( LAPANGAN) BALOK B1

Skala 1 : 25

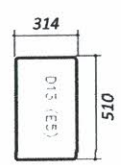


| DINAS PEKERJAAN UMUM<br>PENATAAN RUANG DAN PERTANAHAN<br>PROVINSI KEPULAUAN RIAU | PAKET PEKERJAAN<br><br>REKONSTRUKSI JALAN<br>PELANTAR II, KOTA TANJUNGPINANG | Digambar Oleh :<br>Anggota Tim Teknis Bidang Bina Marga<br><br>YUDA AFRIANSYAH, ST<br>NIP. 19900422 201903 1 002 | Diperiksa Oleh :<br>Anggota Tim Teknis Bidang Bina Marga<br><br>HALOMOAN. M, ST<br>NIP. 19810409 201503 1 002 | Disetujui Oleh :<br>Ketua Tim Teknis Bidang Bina Marga<br><br>NAENY SOERYANI, S.T., M.T.<br>NIP. 19781122 200604 2 011 | Judul Gambar :<br>DETAIL PENULANGAN<br>BALOK MELINTANG<br>JEMBATAN BALOK<br>MENERUS | Lbr/Jlh Lbr : 09 / 09<br>Skala : 1 : 50<br>Tanggal : / 2025 |
|---|---|---|---|---|---|---|

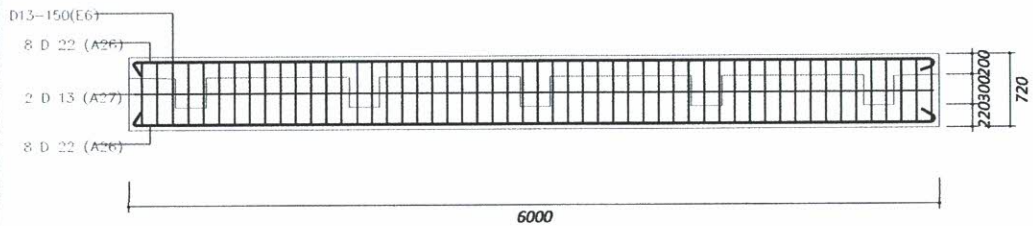


TAMPAK DEPAN PENULANGAN PILE CAP

Skala 1 : 50

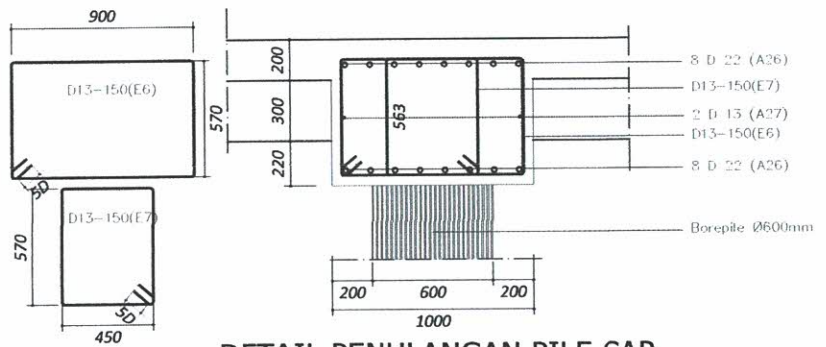


DETAIL PENULANGAN PILE CAP

Skala 1 : 25