PEMERINTAH PROVINSI KEPULAUAN RIAU
DINAS PEKERJAAN UMUM, PENATAAN RUANG
DAN PERTANAHAN



# GAMBAR PERENCANAAN

## PERENCANAAN PENINGKATAN JALAN
## SP. SETAJAM - SERTEH, KABUPATEN LINGGA

**2025**

PT. MULTI FORMA RIAU KONSULTAN

# PEMERINTAH PROVINSI KEPULAUAN RIAU
# DINAS PEKERJAAN UMUM, PENATAAN RUANG DAN PERTANAHAN

PEKERJAAN :

## PERENCANAAN PENINGKATAN JALAN SP. SETAJAM - SERTEH
## KABUPATEN LINGGA

# LEMBAR PENGESAHAN

PEKERJAAN :

PERENCANAAN PENINGKATAN JALAN SP. SETAJAM - SERTEH
KABUPATEN LINGGA

Disetujui Oleh :
PEJABAT PEMBUAT KOMITMEN
DINAS PEKERJAAN UMUM, PENATAAN RUANG
DAN PERTANAHAN
PROVINSI KEPULAUAN RIAU

DANIEL S, S.T., M.T.
NIP 197807192010011009

Kami Bertanggung Jawab Atas
KONSULTAN PERENCANA
PT. MULTI FORMA RIAU KONSULTAN

JEFRY FIRMANSYAH, ST
*Team Leader*

PEMERINTAH PROPINSI KEPULAUAN RIAU
DINAS PEKERJAAN UMUM,
PENATAAN RUANG DAN PERTANAHAN
PUSAT PEMERINTAH PROVINSI KEPULAUAN RIAU ISTANA KOTA PIRING
GEDUNG C2 LANTAI 1
PULAU DOMPAK-TANJUNGPINANG - KODE POS 29124
TELP. (0771) 4575022 Fax. (0771) 4575166

Pekerjaan :

Perencanaan Peningkatan Jalan
Sp. Setajam - Serteh Kabupaten Lingga

Konsultan Perencana

PT.MULTI FORMA RIAU KONSULTAN
KONSULTAN PERENCANAAN,DESAIN,ENGINEERING & MANAJEMEN
ALAMAT : JL. R.H. FISABILLAH RUKO NO. 7 LANDAI 2 DEPAN JL. SALAM KM. 8 ATAS KOTA TANJUNG PINANG PROVINSI KEPULAUAN RIAUNO. TLP. +62 851-0301-1088

Di Gambar Oleh :

GILANG DWI RAHMADIANTO, S.Ars
Drafter

Di Rencanakan Oleh :

JEFRY FIRMASNYAH, ST
Team Leader


Judul


PETA LOKASI


Lbr/Jlh Lbr : 01 / 01

Skala : NTS

Tanggal : 2025

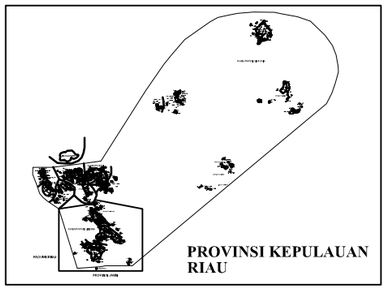

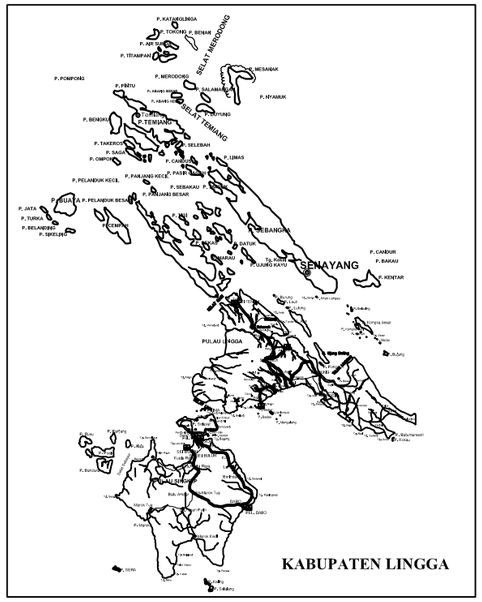
PETA LOKASI

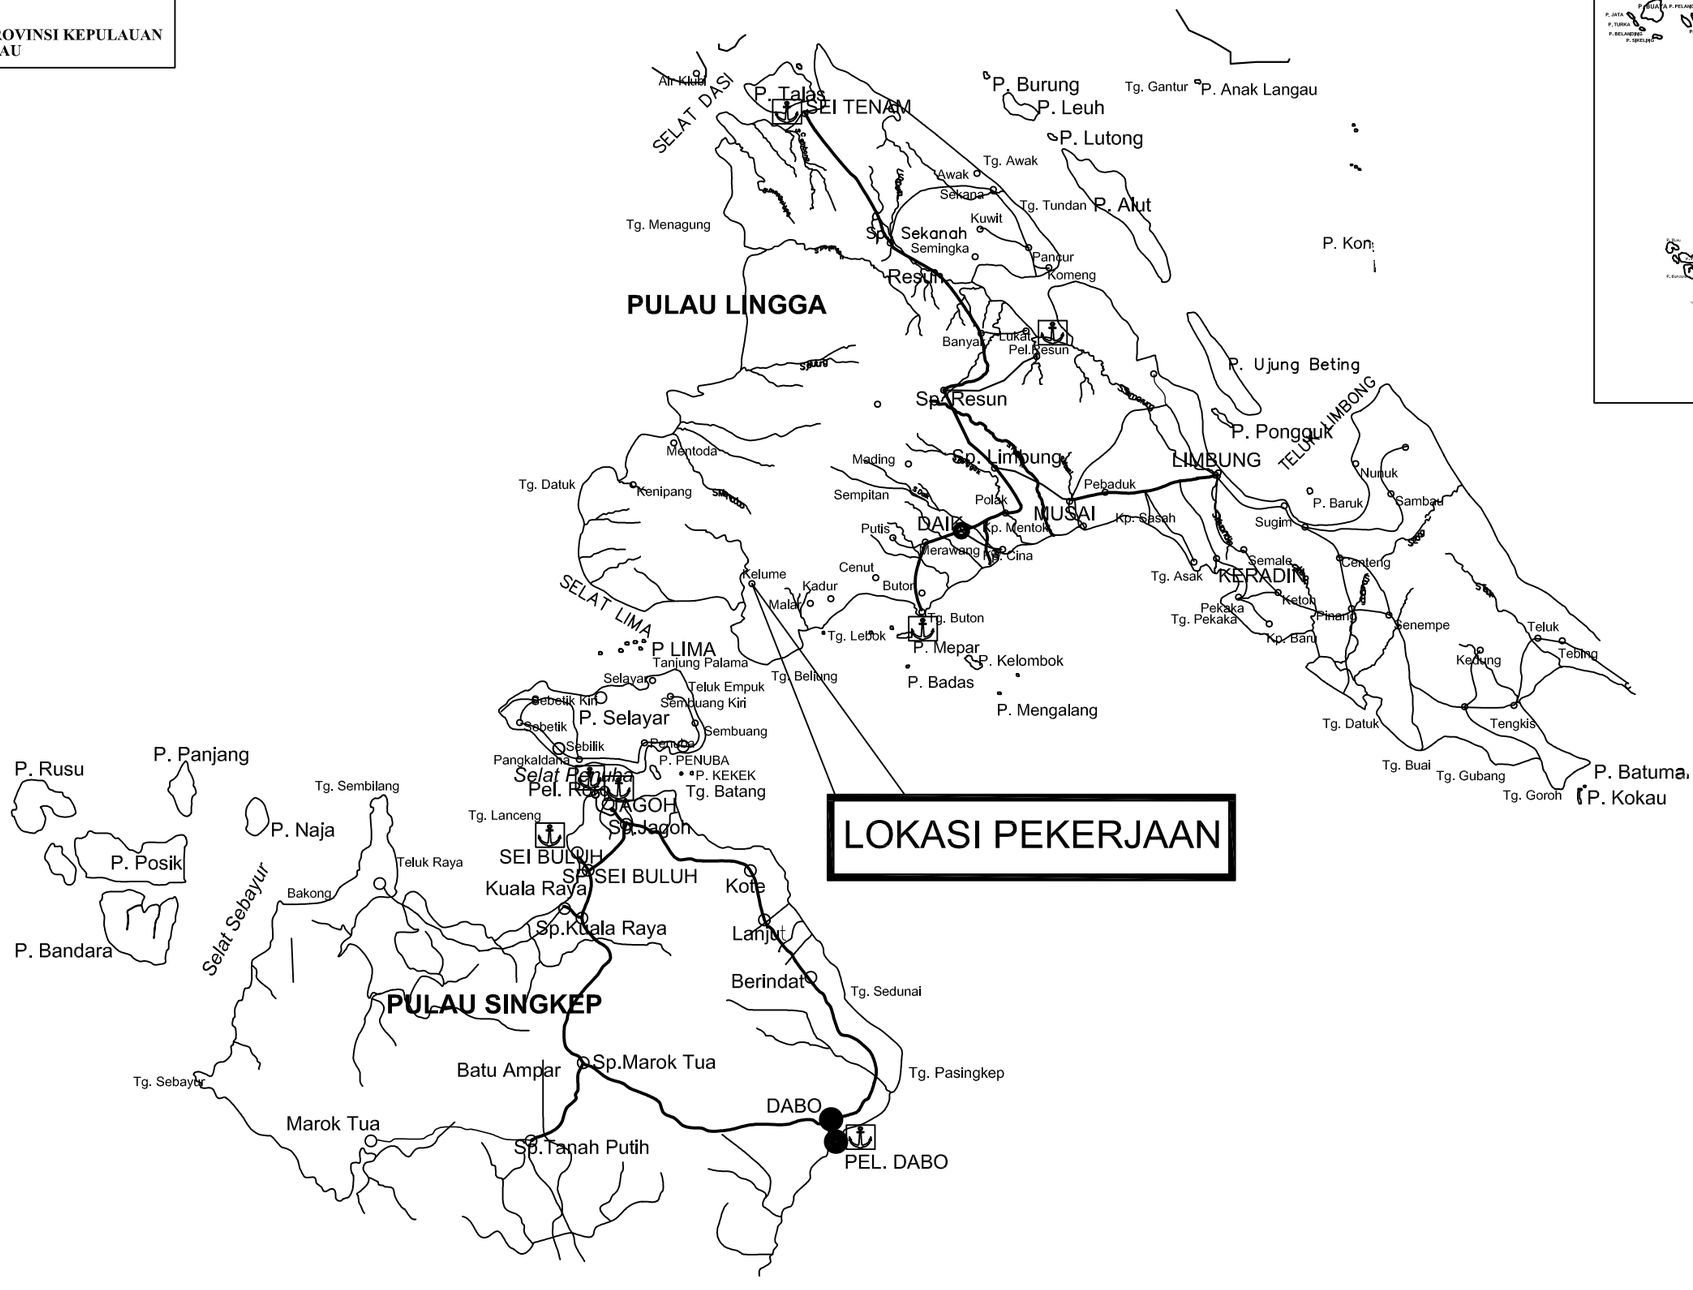Skala : NTS

| | | | | | |
|---|---|---|---|---|---|
| PEMERINTAH PROPINSI KEPULAUAN RIAU<br>DINAS PEKERJAAN UMUM,<br>PENATAAN RUANG DAN PERTANAHAN<br>PUSAT PEMERINTAH PROVINSI KEPULAUAN RIAU ISTANA KOTA PIRING<br>GEDUNG C2 LANTAI 1<br>PULAU DOMPAK-TANJUNGPINANG - KODE POS 29124<br>TELP. (0771) 4575022 Fax. (0771) 4575166 | Pekerjaan :<br><br>Perencanaan Peningkatan Jalan<br>Sp. Setajam - Serteh Kabupaten Lingga | Konsultan Perencana<br>PT.MULTI FORMA RIAU KONSULTAN<br>KONSULTAN PERENCANAAN,DESAIN,ENGINEERING & MANAJEMEN<br>ALAMAT : JL. R.H. FISABILILLAH RUKO NO. 7 LANTAI 2 DEPAN JL. S ALAM KM. 8 ATAS KOTA TANJUNG PINANG PROVINSI KEPULAUAN RIAU NO. TLP. (+62 651-0301-1088 | Di Gambar Oleh :<br><br>GILANG DWI RAHMADIANTO, S.Ars<br>Drafter | Di Rencanakan Oleh :<br><br>JEFRY FIRMASNYAH, ST<br>Team Leader | Judul<br><br>SITE PLAN | Lbr/Jlh Lbr : 01 / 02<br>Skala : 1 : 5500<br>Tanggal : 2025 |





*SITE PLAN*


*Skala 1 : 5500*

| | | | | | |
|---|---|---|---|---|---|
| PEMERINTAH PROPINSI KEPULAUAN RIAU<br>DINAS PEKERJAAN UMUM,<br>PENATAAN RUANG DAN PERTANAHAN<br>PUSAT PEMERINTAH PROVINSI KEPULAUAN RIAU ISTANA KOTA PIRING<br>GEDUNG C2 LANTAI 1<br>PULAU DOMPAK-TANJUNGPINANG - KODE POS 29124<br>TELP. (0771) 4575022 Fax. (0771) 4575166 | Pekerjaan :<br>Perencanaan Peningkatan Jalan<br>Sp. Setajam - Serteh Kabupaten Lingga | Konsultan Perencana<br>PT.MULTI FORMA RIAU KONSULTAN<br>KONSULTAN PERENCANAAN,DESAIN,ENGINEERING & MANAJEMEN<br>ALAMAT : JL. R.H. FISABILILLAH RUKO NO. 7 LANTAI 2 DEPAN JL. S ALAM KM. 8 ATAS KOTA TANJUNG PINANG PROVINSI KEPULAUAN RIAU NO. TLP : +62 851-0301-1088 | Di Gambar Oleh :<br>GILANG DWI RAHMADIANTO, S.Ars<br>Drafter | Di Rencanakan Oleh :<br>JEFRY FIRMASNYAH, ST<br>Team Leader | Judul<br>SITE PLAN<br>SEGMENT 1 | Lbr/Jlh Lbr : 02 / 02<br>Skala : 1 : 1500<br>Tanggal : 2025 |

| Spiral-Circle-Spiral ( SCS ) | |
|---|---|
| PI | 1 (Sta. 0+136.95) |
| V | 40,0 km/jam |
| R | 150,0 m |
| Δ | 51,87 ° |
| Lc | 113,5032 m |
| L | 157,9476 m |
| Θc | 43,38 ° |
| p | 0,1374 m |
| k | 11,1091 m |
| Es | 16,9475 m |
| Ts | 84,1176 m |
| e | 4,40 % |

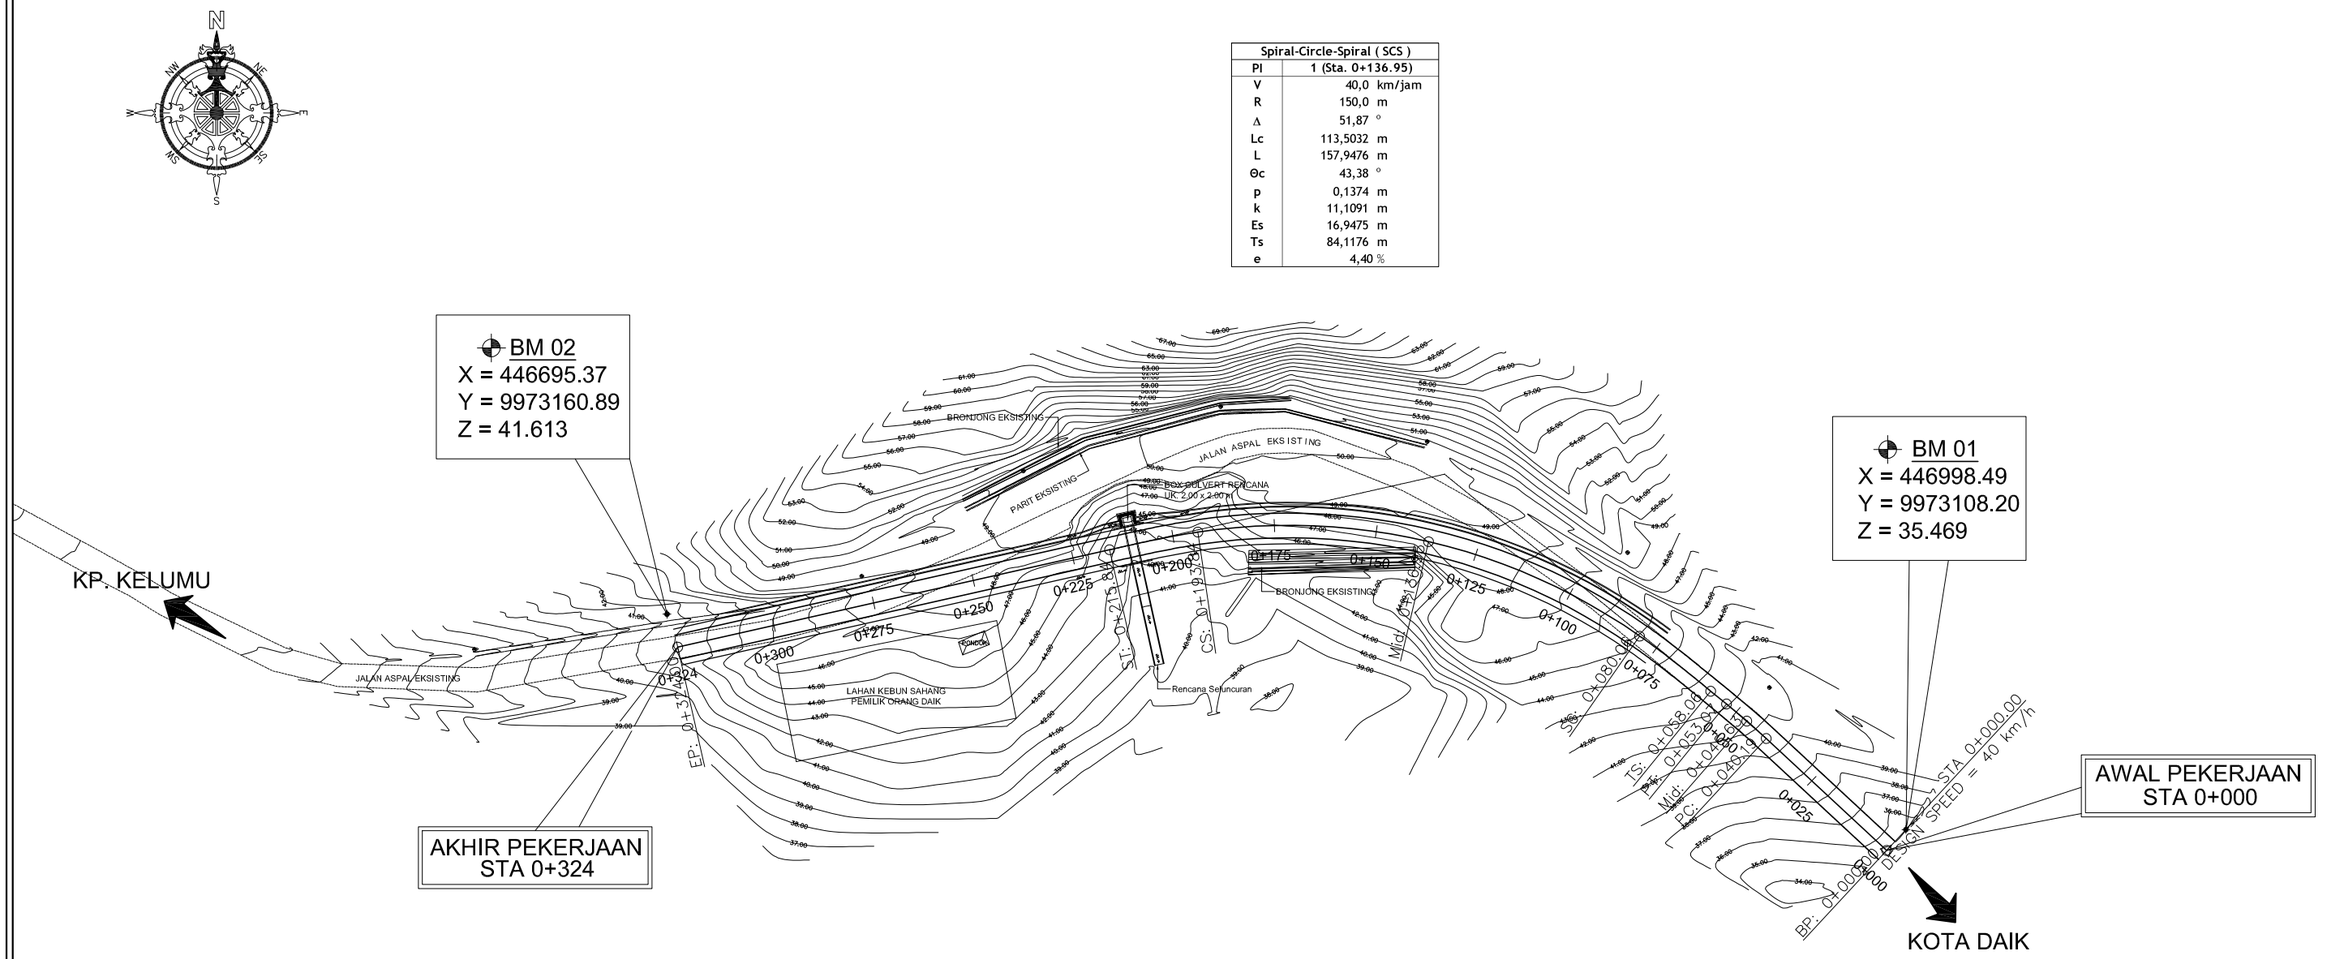

N
NW
NE
W
E
SW
SE
S
BM 02
X = 446695.37
Y = 9973160.89
Z = 41.613
BM 01
X = 446998.49
Y = 9973108.20
Z = 35.469
KP. KELUMU
AKHIR PEKERJAAN
STA 0+324
AWAL PEKERJAAN
STA 0+000
KOTA DAIK
BRONJONG EKSISTING
JALAN ASPAL EKSISTING
PARIT EKSISTING
BOX CULVERT RENCANA
UK. 2.00 x 2.00 m
LAHAN KEBUN SAHANG
PEMILIK ORANG DAIK
Rencana Selokan
Rencana Selokan
Rencana Selokan

| | | | | | | |
|---|---|---|---|---|---|---|
| PEMERINTAH PROPINSI KEPULAUAN RIAU<br>DINAS PEKERJAAN UMUM,<br>PENATAAN RUANG DAN PERTANAHAN<br>PUSAT PEMERINTAH PROVINSI KEPULAUAN RIAU ISTANA KOTA PIRING<br>GEDUNG C2 LANTAI 1<br>PULAU DOMPAK-TANJUNGPINANG - KODE POS 29124<br>TELP. (0771) 4575022 Fax. (0771) 4575166 | Pekerjaan :<br><br>Perencanaan Peningkatan Jalan<br>Sp. Setajam - Serteh Kabupaten Lingga | Konsultan Perencana<br><br>PT.MULTI FORMA RIAU KONSULTAN<br>KONSULTAN PERENCANAAN,DESAIN,ENGINEERING & MANAJEMEN<br>ALAMAT : JL. R.H. FISABILILLAH RUKO NO. 7 LANTAI 2 DEPAN JL. SALAM KM. 8 ATAS KOTA TANJUNG PINANG PROVINSI KEPULAUAN RIAU NO. TLP. (+62 651-0301-1088 | Di Gambar Oleh :<br><br>GILANG DWI RAHMADIANTO, S.Ars<br>Drafter | Di Rencanakan Oleh :<br><br>JEFRY FIRMASNYAH, ST<br>Team Leader | Judul<br><br>LONG SECTION<br>SEGMENT 1 | Lbr/Jlh Lbr : 01 / 01<br>Skala : 1 : 2000<br>Tanggal : 2025 |

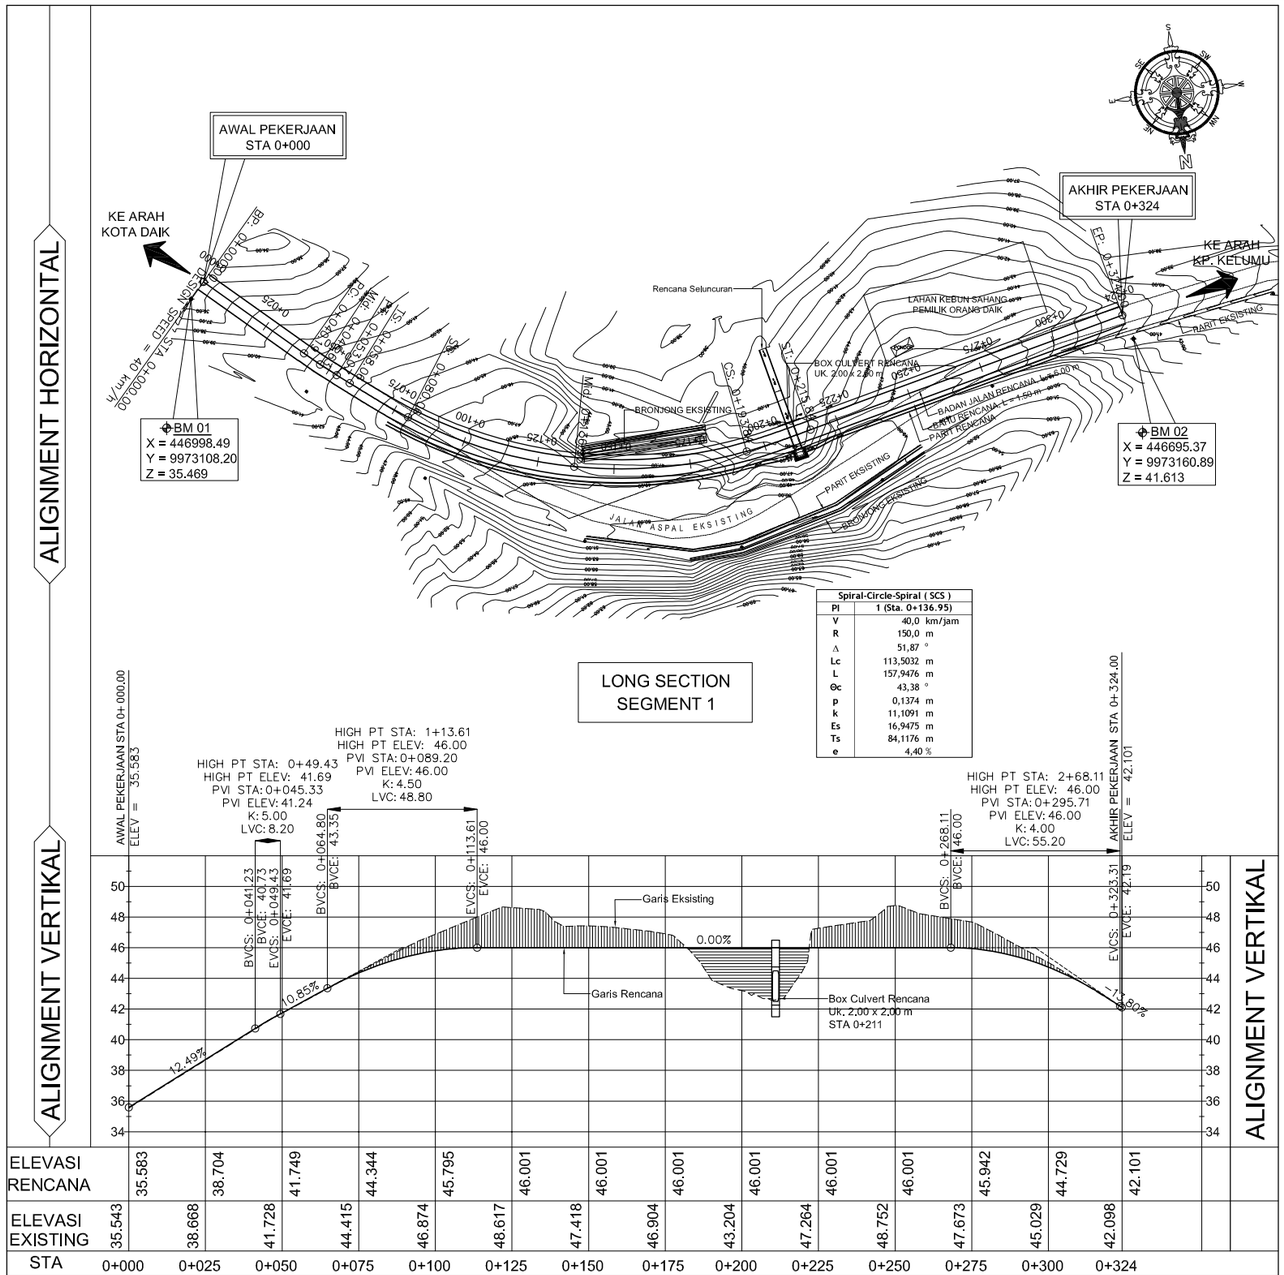


| | | | | | | |
|---|---|---|---|---|---|---|
| PEMERINTAH PROPINSI KEPULAUAN RIAU<br>DINAS PEKERJAAN UMUM,<br>PENATAAN RUANG DAN PERTANAHAN<br>PUSAT PEMERINTAH PROVINSI KEPULAUAN RIAU ISTANA KOTA PIRING<br>GEDUNG C2 LANTAI 1<br>PULAU DOMPAK-TANJUNGPINANG - KODE POS 29124<br>TELP. (0771) 4575022 Fax. (0771) 4575166 | Pekerjaan :<br>Perencanaan Peningkatan Jalan<br>Sp. Setajam - Serteh Kabupaten Lingga | Konsultan Perencana<br>PT.MULTI FORMA RIAU KONSULTAN<br>KONSULTAN PERENCANAAN,DESAIN,ENGINEERING & MANAJEMEN<br>ALAMAT : JL. R.H. FISABILILLAH RUKO NO. 7 LANTAI 2 DEPAN JL. S ALAM KM. 8 ATAS KOTA TANJUNG PINANG PROVINSI KEPULAUAN RIAU NO. TLP : +62 851-0301-1088 | Di Gambar Oleh :<br>GILANG DWI RAHMADIANTO, S.Ars<br>Drafter | Di Rencanakan Oleh :<br>JEFRY FIRMASNYAH, ST<br>Team Leader | Judul<br>TYPICAL - I & II<br>SEGMENT 1 | Lbr/Jlh Lbr : 01 / 03<br>Skala : 1 : 100<br>Tanggal : 2025 |

## *TYPICAL - I*
*Skala 1 : 100*

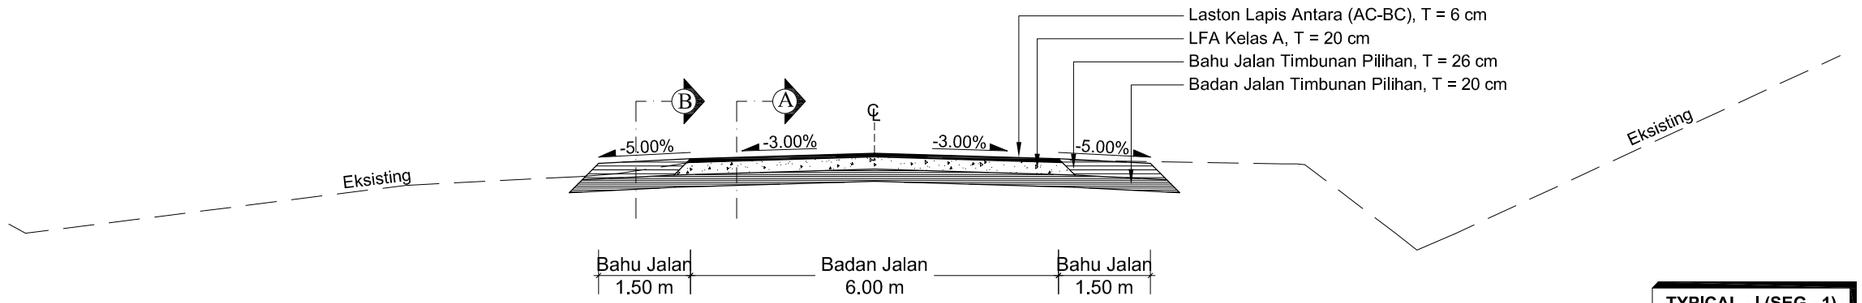



**TYPICAL - I (SEG - 1)**
***- STA 0+000 s/d 0+075***


## *TYPICAL - II*
*Skala 1 : 100*

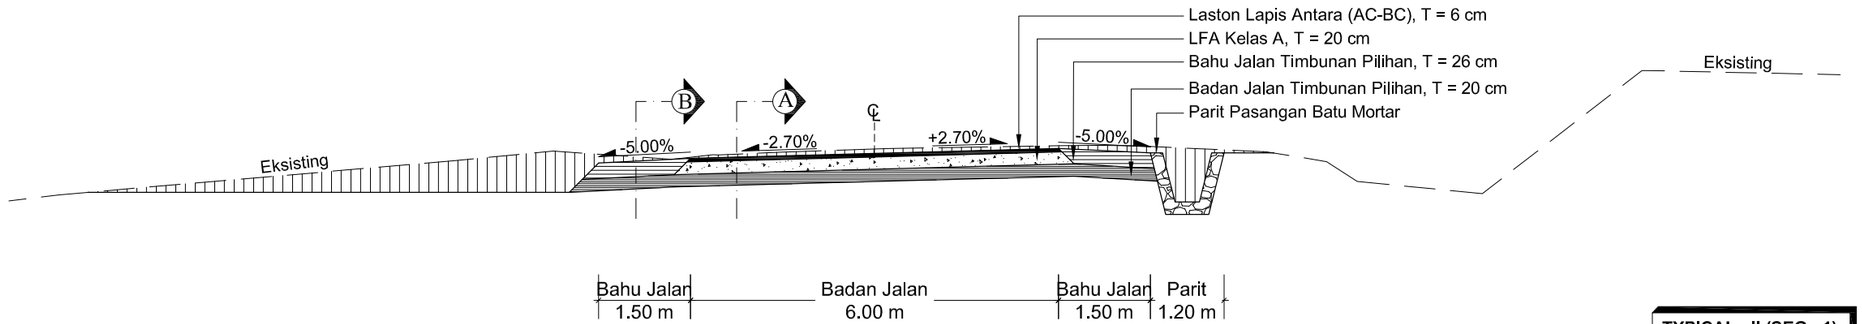


**TYPICAL - II (SEG - 1)**
***- STA 0+075 s/d 0+137***

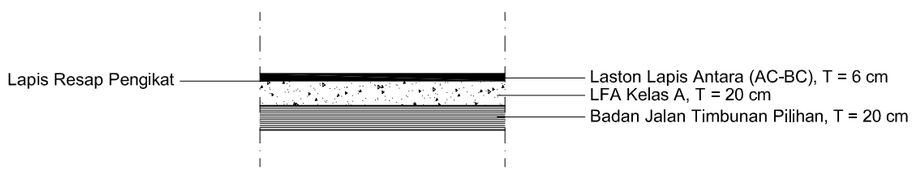



## *POT. A - A*
*Skala 1 : 50*

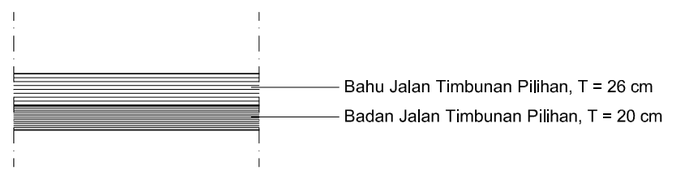



## *POT. B - B*
*Skala 1 : 50*

| | | | | | | |
|---|---|---|---|---|---|---|
| PEMERINTAH PROPINSI KEPULAUAN RIAU<br>DINAS PEKERJAAN UMUM,<br>PENATAAN RUANG DAN PERTANAHAN<br>PUSAT PEMERINTAH PROVINSI KEPULAUAN RIAU ISTANA KOTA PIRING<br>GEDUNG C2 LANTAI 1<br>PULAU DOMPAK-TANJUNGPINANG - KODE POS 29124<br>TELP. (0771) 4575022 Fax. (0771) 4575166 | Pekerjaan :<br>Perencanaan Peningkatan Jalan<br>Sp. Setajam - Serteh Kabupaten Lingga | Konsultan Perencana<br>PT.MULTI FORMA RIAU KONSULTAN<br>KONSULTAN PERENCANAAN,DESAIN,ENGINEERING & MANAJEMEN<br>ALAMAT : JL. R.H. FISABILILLAH RUKO NO. 7 LANTAI 2 DEPAN JL. SALAM KM. 8 ATAS KOTA TANJUNG PINANG PROVINSI KEPULAUAN RIAU NO. TLP : +62 851-0301-1088 | Di Gambar Oleh :<br>GILANG DWI RAHMADIANTO, S.Ars<br>Drafter | Di Rencanakan Oleh :<br>JEFRY FIRMASNYAH, ST<br>Team Leader | Judul<br>TYPICAL - III<br>SEGMENT 1 | Lbr/Jlh Lbr : 02 / 03<br>Skala : 1 : 200<br>Tanggal : 2025 |


*TYPICAL - III*
*Skala 1 : 200*

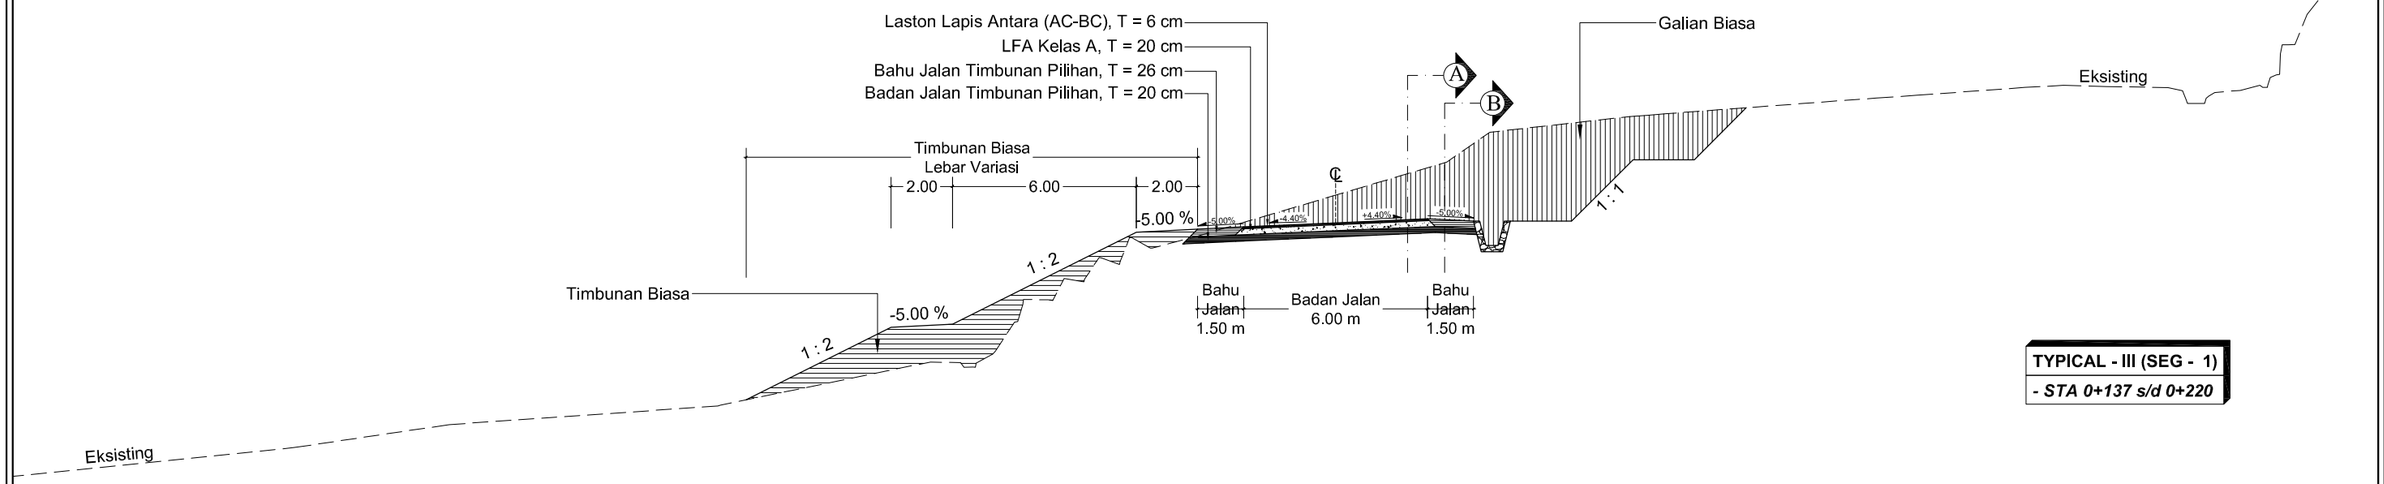


**TYPICAL - III (SEG - 1)**
***- STA 0+137 s/d 0+220***

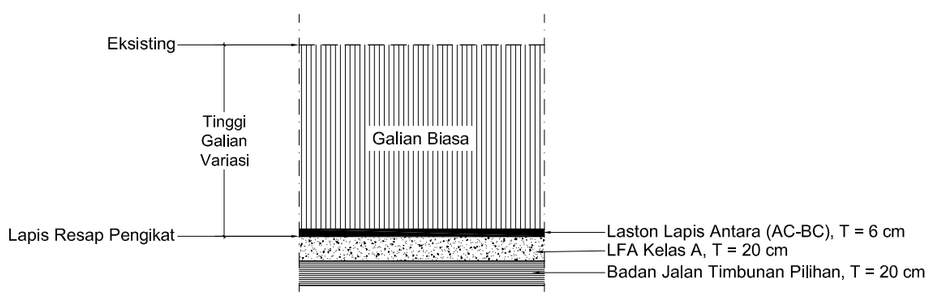



*POT. A - A*
*Skala 1 : 50*

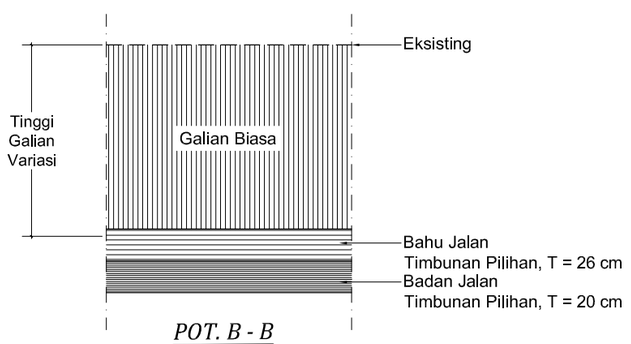



*POT. B - B*
*Skala 1 : 50*

| | | | | | | |
|---|---|---|---|---|---|---|
| PEMERINTAH PROPINSI KEPULAUAN RIAU<br>DINAS PEKERJAAN UMUM,<br>PENATAAN RUANG DAN PERTANAHAN<br>PUSAT PEMERINTAH PROVINSI KEPULAUAN RIAU ISTANA KOTA PIRING<br>GEDUNG C2 LANTAI 1<br>PULAU DOMPAK-TANJUNGPINANG - KODE POS 29124<br>TELP. (0771) 4575022 Fax. (0771) 4575166 | Pekerjaan :<br>Perencanaan Peningkatan Jalan<br>Sp. Setajam - Serteh Kabupaten Lingga | Konsultan Perencana<br>PT.MULTI FORMA RIAU KONSULTAN<br>KONSULTAN PERENCANAAN,DESAIN,ENGINEERING & MANAJEMEN<br>ALAMAT : JL. R.H. FISABILILLAH RUKO NO. 7 LANTAI 2 DEPAN JL. S ALAM KM. 8 ATAS KOTA TANJUNG PINANG PROVINSI KEPULAUAN RIAU NO. TLP. (+62 651-0301-1088 | Di Gambar Oleh :<br>GILANG DWI RAHMADIANTO, S.Ars<br>Drafter | Di Rencanakan Oleh :<br>JEFRY FIRMASNYAH, ST<br>Team Leader | Judul<br>TYPICAL - IV<br>SEGMENT 1 | Lbr/Jlh Lbr : 03 / 03<br>Skala : 1 : 100<br>Tanggal : 2025 |


## *TYPICAL - IV*
*Skala 1 : 100*

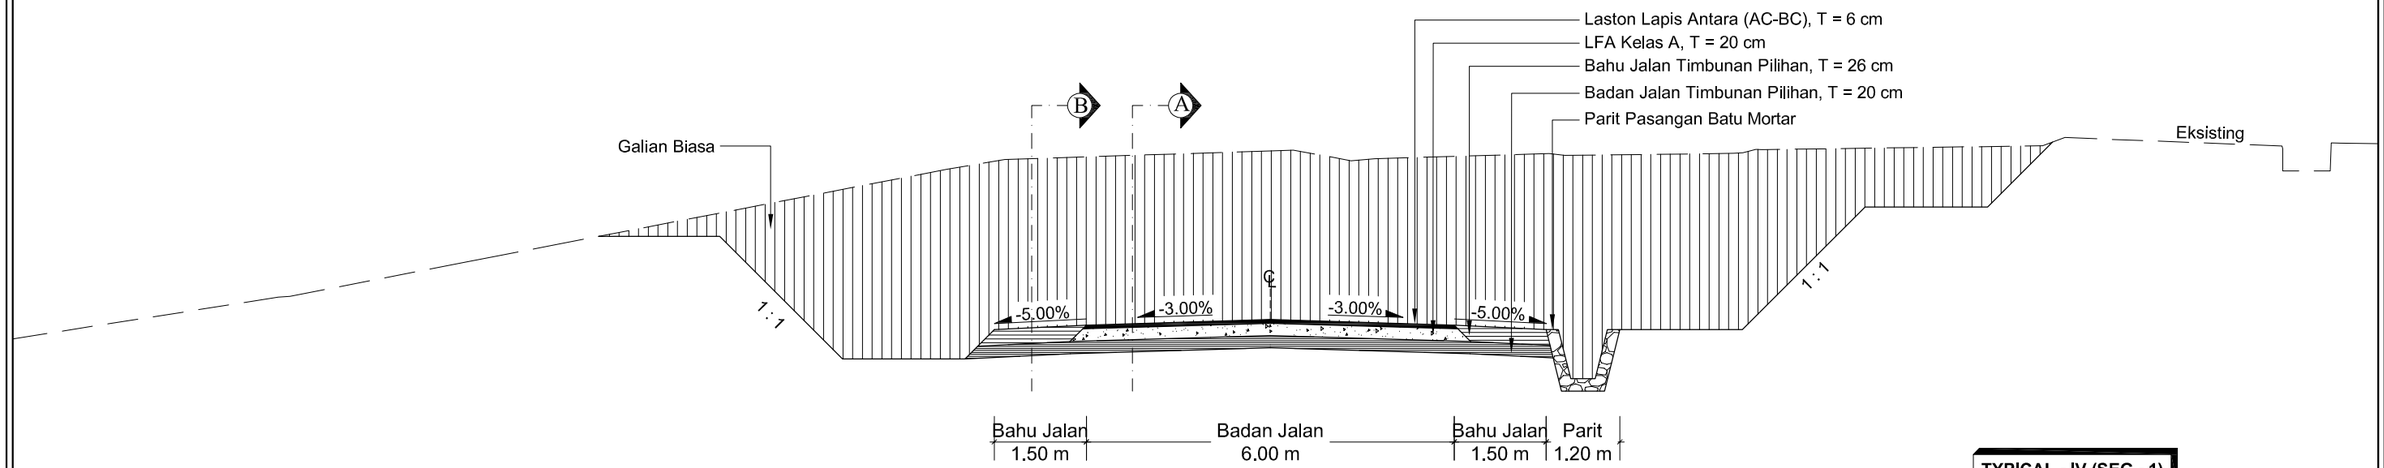


**TYPICAL - IV (SEG - 1)**
***- STA 0+220 s/d 0+324***

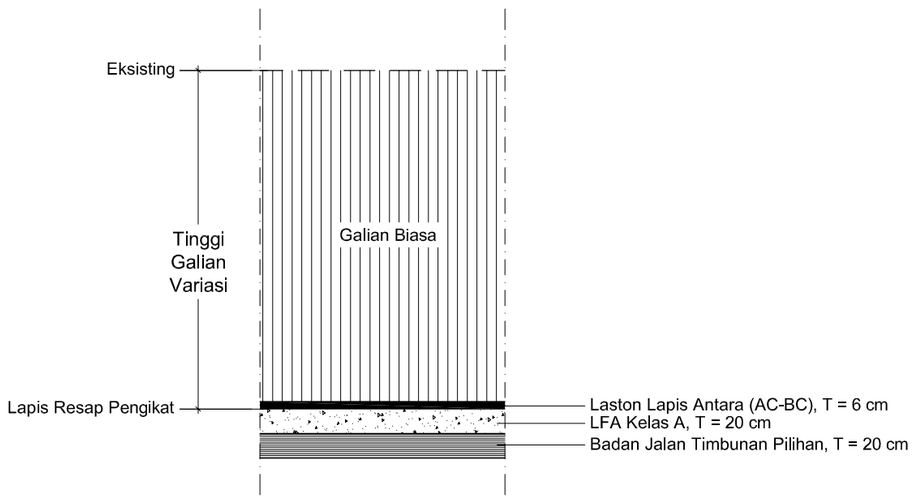



*POT. A - A*
*Skala 1 : 50*

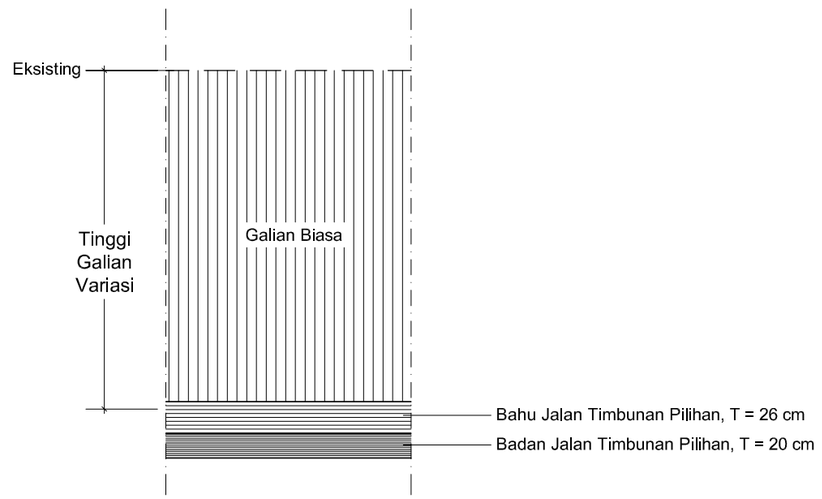



*POT. B - B*
*Skala 1 : 50*


| | | | | | | |
|---|---|---|---|---|---|---|
| PEMERINTAH PROPINSI KEPULAUAN RIAU<br>DINAS PEKERJAAN UMUM,<br>PENATAAN RUANG DAN PERTANAHAN<br>PUSAT PEMERINTAH PROVINSI KEPULAUAN RIAU ISTANA KOTA PIRING<br>GEDUNG C2 LANTAI 1<br>PULAU DOMPAK-TANJUNGPINANG - KODE POS 29124<br>TELP. (0771) 4575022 Fax. (0771) 4575166 | Pekerjaan :<br><br>Perencanaan Peningkatan Jalan<br>Sp. Setajam - Serteh Kabupaten Lingga | Konsultan Perencana<br>PT.MULTI FORMA RIAU KONSULTAN<br>KONSULTAN PERENCANAAN,DESAIN,ENGINEERING & MANAJEMEN<br>ALAMAT : JL. R.H. FISABILILLAH RUKO NO. 7 LANTAI 2 DEPAN JL. SALAM KM. 8 ATAS KOTA TANJUNG PINANG PROVINSI KEPULAUAN RIAU NO. TLP : +62 851-0301-1088 | Di Gambar Oleh :<br><br>GILANG DWI RAHMADIANTO, S.Ars<br>Drafter | Di Rencanakan Oleh :<br><br>JEFRY FIRMASNYAH, ST<br>Team Leader | Judul<br><br>CROSS SECTION<br>SEGMENT 1 | Lbr/Jlh Lbr : 01 / 06<br>Skala : 1 : 300<br>Tanggal : 2025 |

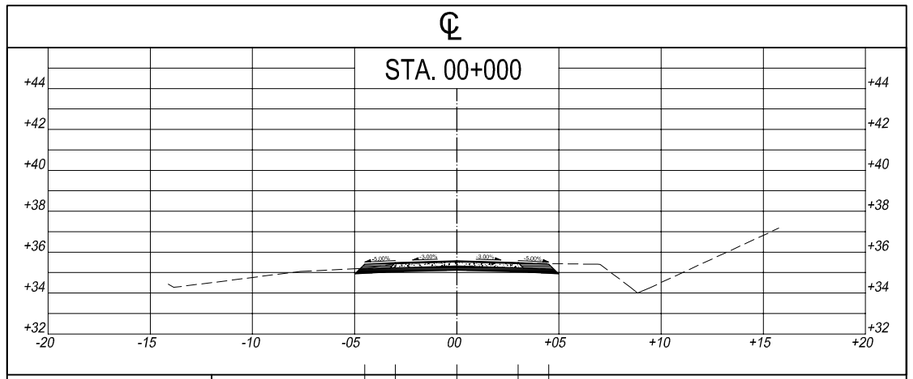



| | | | | | | | | | |
|---|---|---|---|---|---|---|---|---|---|
| ELEVASI DESIGN | | 35.418 | 35.493 | 35.583 | 35.493 | 35.418 | | | |
| JARAK DESIGN | | | 1.50 | 3.00 | 3.00 | 1.50 | | | |
| ELEVASI EXISTING | | 35.223 | 35.433 | 35.543 | 35.469 | 35.445 | | | |

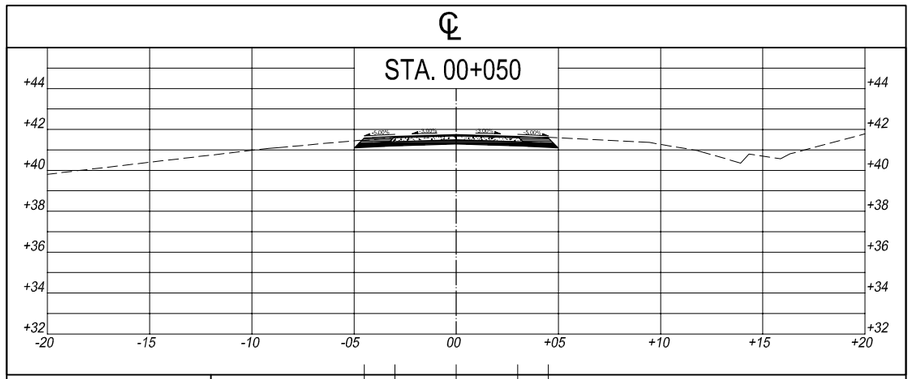


| | | | | | | | | | |
|---|---|---|---|---|---|---|---|---|---|
| ELEVASI DESIGN | | 41.584 | 41.659 | 41.749 | 41.659 | 41.584 | | | |
| JARAK DESIGN | | | 1.50 | 3.00 | 3.00 | 1.50 | | | |
| ELEVASI EXISTING | | 41.460 | 41.618 | 41.728 | 41.623 | 41.616 | | | |

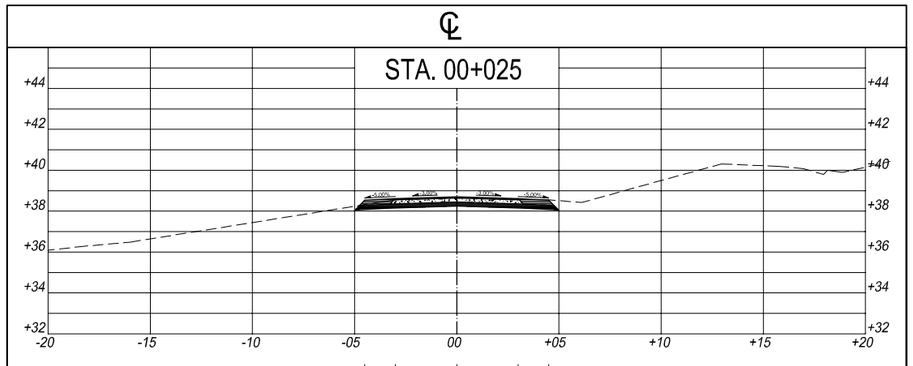



| | | | | | | | | | |
|---|---|---|---|---|---|---|---|---|---|
| ELEVASI DESIGN | | 38.539 | 38.614 | 38.704 | 38.614 | 38.539 | | | |
| JARAK DESIGN | | | 1.50 | 3.00 | 3.00 | 1.50 | | | |
| ELEVASI EXISTING | | 38.320 | 38.557 | 38.668 | 38.574 | 38.552 | | | |

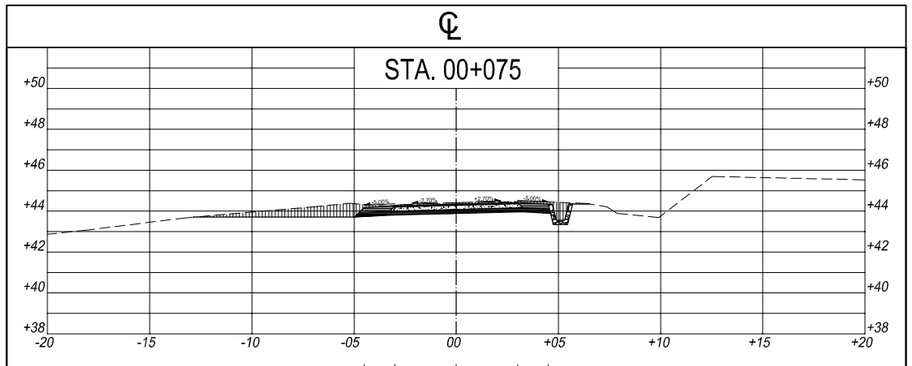


| | | | | | | | | | |
|---|---|---|---|---|---|---|---|---|---|
| ELEVASI DESIGN | | 44.188 | 44.263 | 44.344 | 44.425 | 44.350 | | | |
| JARAK DESIGN | | | 1.50 | 3.00 | 3.00 | 1.50 | | | |
| ELEVASI EXISTING | | 44.329 | 44.279 | 44.415 | 44.469 | 44.455 | | | |

| | | | | | |
|---|---|---|---|---|---|
| PEMERINTAH PROPINSI KEPULAUAN RIAU<br>DINAS PEKERJAAN UMUM,<br>PENATAAN RUANG DAN PERTANAHAN<br>PUSAT PEMERINTAH PROVINSI KEPULAUAN RIAU ISTANA KOTA PIRING<br>GEDUNG C2 LANTAI 1<br>PULAU DOMPAK-TANJUNGPINANG - KODE POS 29124<br>TELP. (0771) 4575022 Fax. (0771) 4575166 | Pekerjaan :<br>Perencanaan Peningkatan Jalan<br>Sp. Setajam - Serteh Kabupaten Lingga | Konsultan Perencana<br>PT.MULTI FORMA RIAU KONSULTAN<br>KONSULTAN PERENCANAAN,DESAIN,ENGINEERING & MANAJEMEN<br>ALAMAT : JL. R.H. FISABILILLAH RUKO NO. 7 LANTAI 2 DEPAN JL. S ALAM KM. 8 ATAS KOTA TANJUNG PINANG PROVINSI KEPULAUAN RIAU NO. TLP. (+62 651-0301-1088 | Di Gambar Oleh :<br>GILANG DWI RAHMADIANTO, S.Ars<br>Drafter | Di Rencanakan Oleh :<br>JEFRY FIRMASNYAH, ST<br>Team Leader | Judul<br>CROSS SECTION<br>SEGMENT 1 | Lbr/Jlh Lbr : 02 / 06<br>Skala : 1 : 300<br>Tanggal : 2025 |


℄

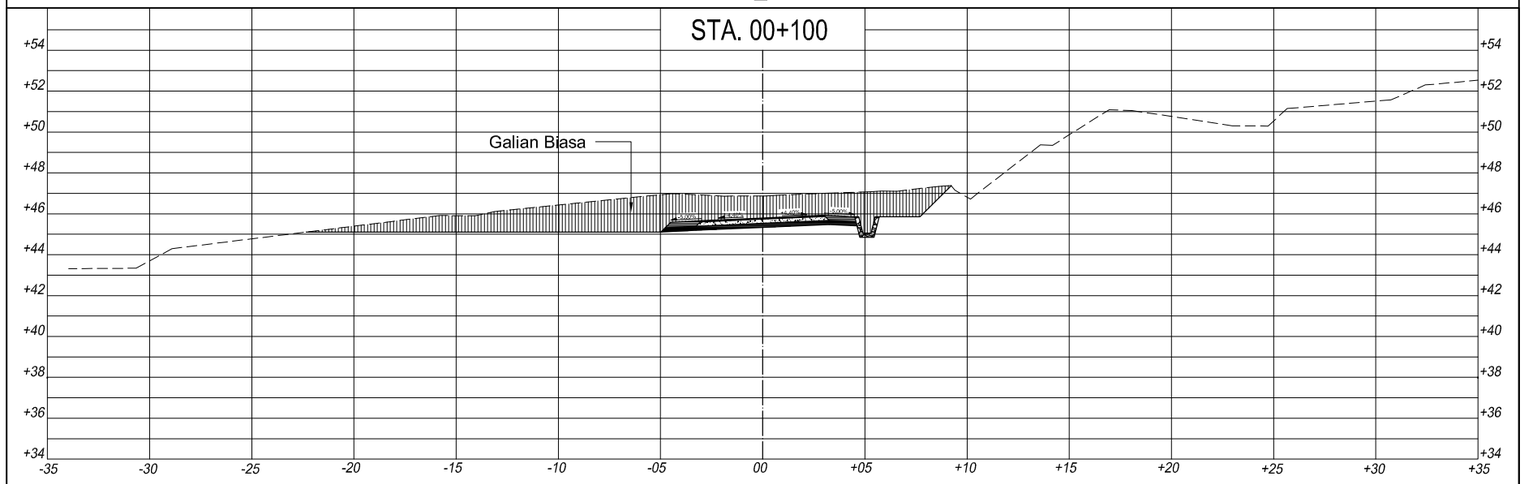


| | | | | |

| | | | | | |
|---|---|---|---|---|---|
| PEMERINTAH PROPINSI KEPULAUAN RIAU<br>DINAS PEKERJAAN UMUM,<br>PENATAAN RUANG DAN PERTANAHAN<br>PUSAT PEMERINTAH PROVINSI KEPULAUAN RIAU ISTANA KOTA PIRING<br>GEDUNG C2 LANTAI 1<br>PULAU DOMPAK-TANJUNGPINANG - KODE POS 29124<br>TELP. (0771) 4575022 Fax. (0771) 4575166 | Pekerjaan :<br>Perencanaan Peningkatan Jalan<br>Sp. Setajam - Serteh Kabupaten Lingga | Konsultan Perencana<br>PT.MULTI FORMA RIAU KONSULTAN<br>KONSULTAN PERENCANAAN,DESAIN,ENGINEERING & MANAJEMEN<br>ALAMAT : JL. R.H. FISABILILLAH RUKO NO. 7 LANTAI 2 DEPAN JL. S ALAM KM. 8 ATAS KOTA TANJUNG PINANG PROVINSI KEPULAUAN RIAU NO. TLP. (+62 651-0301-1088 | Di Gambar Oleh :<br>GILANG DWI RAHMADIANTO, S.Ars<br>Drafter | Di Rencanakan Oleh :<br>JEFRY FIRMASNYAH, ST<br>Team Leader | Judul<br>CROSS SECTION<br>SEGMENT 1 | Lbr/Jlh Lbr : 03 / 06<br>Skala : 1 : 300<br>Tanggal : 2025 |


℄

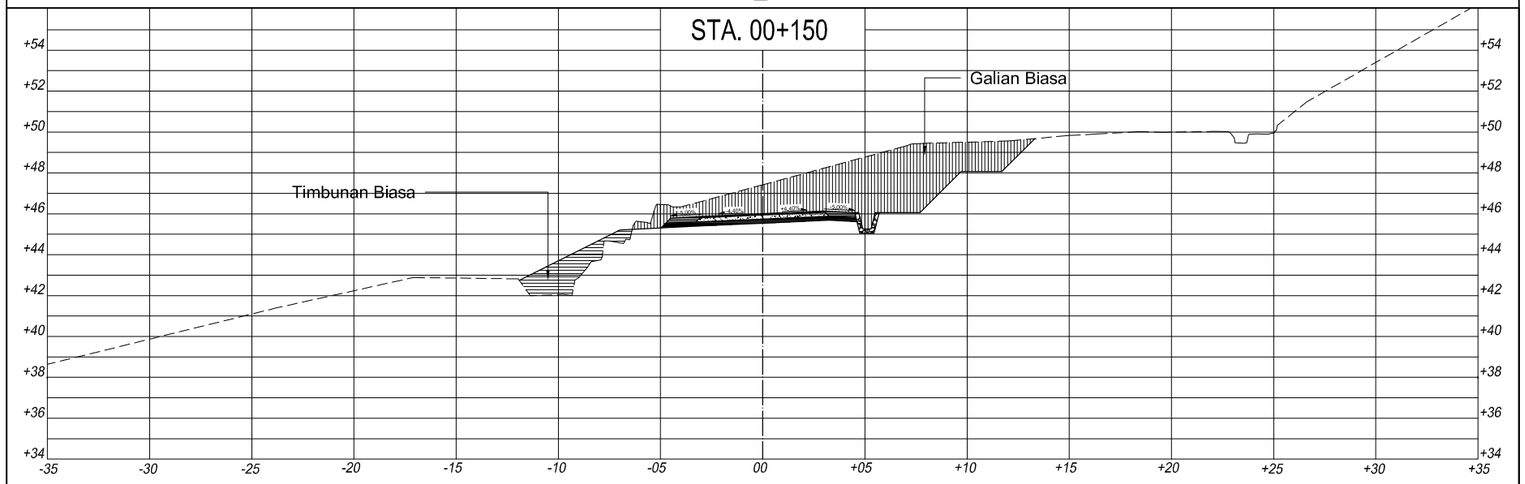


| | | | | |


| | | | | | | |
|---|---|---|---|---|---|---|
| PEMERINTAH PROPINSI KEPULAUAN RIAU<br>DINAS PEKERJAAN UMUM,<br>PENATAAN RUANG DAN PERTANAHAN<br>PUSAT PEMERINTAH PROVINSI KEPULAUAN RIAU ISTANA KOTA PIRING<br>GEDUNG C2 LANTAI 1<br>PULAU DOMPAK-TANJUNGPINANG - KODE POS 29124<br>TELP. (0771) 4575022 Fax. (0771) 4575166 | Pekerjaan :<br>Perencanaan Peningkatan Jalan<br>Sp. Setajam - Serteh Kabupaten Lingga | Konsultan Perencana<br>PT.MULTI FORMA RIAU KONSULTAN<br>KONSULTAN PERENCANAAN,DESAIN,ENGINEERING & MANAJEMEN<br>ALAMAT : JL. R.H. FISABILILLAH RUKO NO. 7 LANTAI 2 DEPAN JL. S ALAM KM. 8 ATAS KOTA TANJUNG PINANG PROVINSI KEPULAUAN RIAU NO. TLP. (+62 651-0301-1088 | Di Gambar Oleh :<br>GILANG DWI RAHMADIANTO, S.Ars<br>Drafter | Di Rencanakan Oleh :<br>JEFRY FIRMASNYAH, ST<br>Team Leader | Judul<br>CROSS SECTION<br>SEGMENT 1 | Lbr/Jlh Lbr : 04 / 06<br>Skala : 1 : 300<br>Tanggal : 2025 |

℄

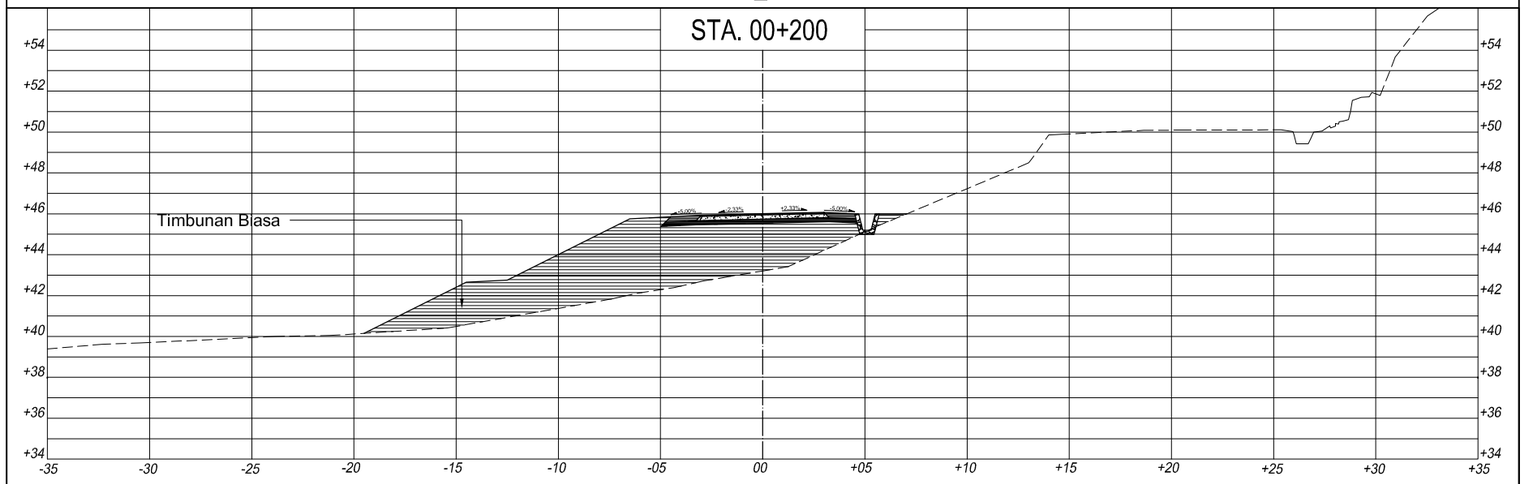


| | | | | | | | | | | | | |
|---|---|---|---|---|---|---|---|---|---|---|---|---|
| ELEVASI DESIGN | 45.856 | 45.931 | | 46.001 | | 46.071 | 45.996 | 45.996 | | | | |
| JARAK DESIGN | | 1.50 | 3.00 | | 3.00 | | 1.50 | 1.20 | | | | |
| ELEVASI EXISTING | 42.363 | 42.688 | | 43.204 | | 44.210 | 44.894 | 45.433 | | | | |


℄

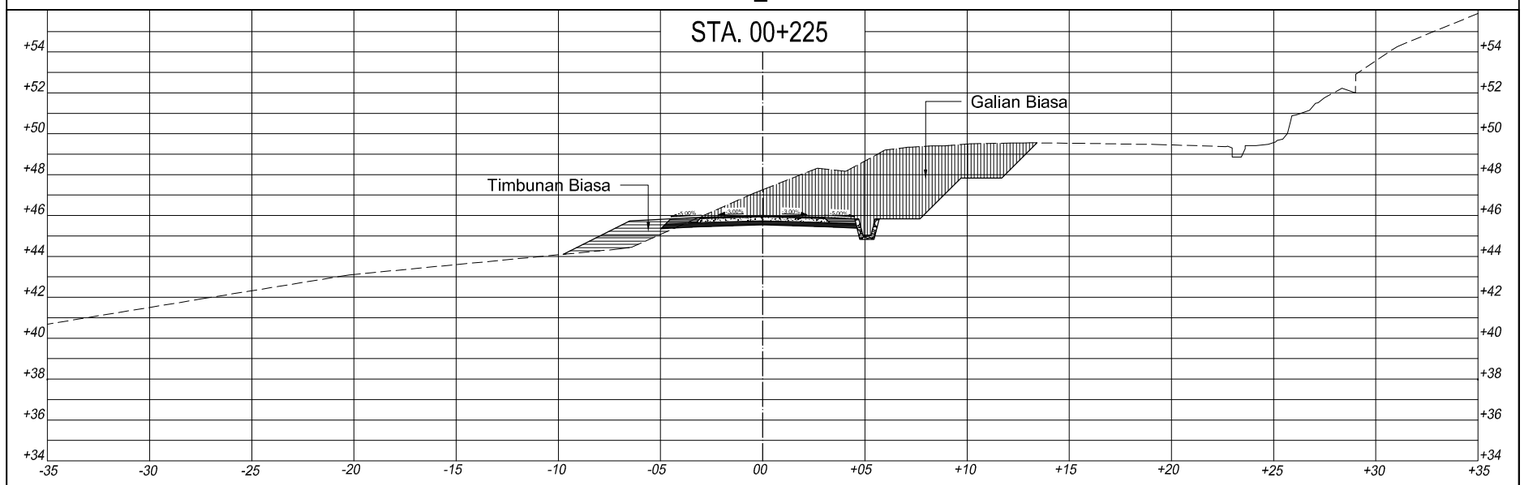


| | | | | | | | | | | | | |
|---|---|---|---|---|---|---|---|---|---|---|---|---|
| ELEVASI DESIGN | 45.911 | | | 46.001 | | 45.911 | 45.836 | 45.836 | | | | |
| JARAK DESIGN | | | 3.00 | | 3.00 | | 1.50 | 1.20 | | | | |
| ELEVASI EXISTING | 45.958 | | | 47.264 | | 48.277 | 48.395 | 49.047 | | | | |


| | | | | | |
|---|---|---|---|---|---|
| PEMERINTAH PROPINSI KEPULAUAN RIAU<br>DINAS PEKERJAAN UMUM,<br>PENATAAN RUANG DAN PERTANAHAN<br>PUSAT PEMERINTAH PROVINSI KEPULAUAN RIAU ISTANA KOTA PIRING<br>GEDUNG C2 LANTAI 1<br>PULAU DOMPAK-TANJUNGPINANG - KODE POS 29124<br>TELP. (0771) 4575022 Fax. (0771) 4575166 | Pekerjaan :<br>Perencanaan Peningkatan Jalan<br>Sp. Setajam - Serteh Kabupaten Lingga | Konsultan Perencana<br>PT.MULTI FORMA RIAU KONSULTAN<br>KONSULTAN PERENCANAAN,DESAIN,ENGINEERING & MANAJEMEN<br>ALAMAT : JL. R.H. FISABILILLAH RUKO NO. 7 LANTAI 2 DEPAN JL. S ALAM KM. 8 ATAS KOTA TANJUNG PINANG PROVINSI KEPULAUAN RIAU NO. TLP. (+62 651-0301-1088 | Di Gambar Oleh :<br>GILANG DWI RAHMADIANTO, S.Ars<br>Drafter | Di Rencanakan Oleh :<br>JEFRY FIRMASNYAH, ST<br>Team Leader | Judul<br>CROSS SECTION<br>SEGMENT 1 | Lbr/Jlh Lbr : 05 / 06<br>Skala : 1 : 300<br>Tanggal : 2025 |

℄

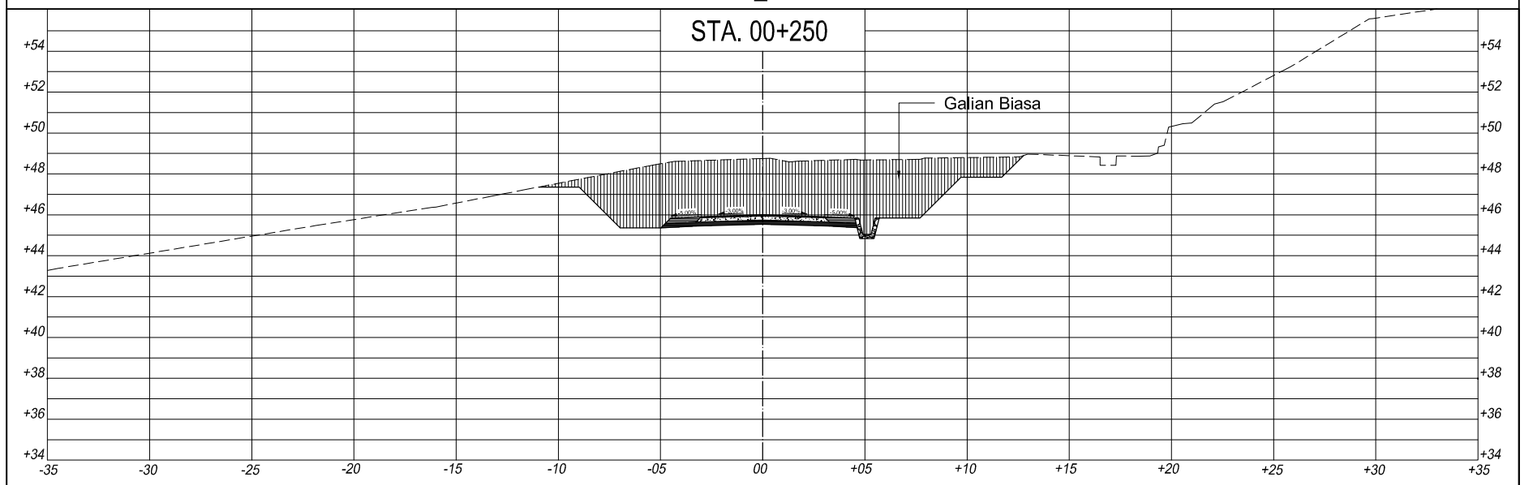



| | | | | | | | | | | | | |
|---|---|---|---|---|---|---|---|---|---|---|---|---|
| ELEVASI DESIGN | 45.836 | 45.911 | | 46.001 | | 45.911 | 45.836 | 45.836 | | | | |
| JARAK DESIGN | | 1.50 | 3.00 | | 3.00 | | 1.50 | 1.20 | | | | |
| ELEVASI EXISTING | 48.581 | 48.653 | | 48.752 | | 48.661 | 48.704 | 48.688 | | | | |

℄

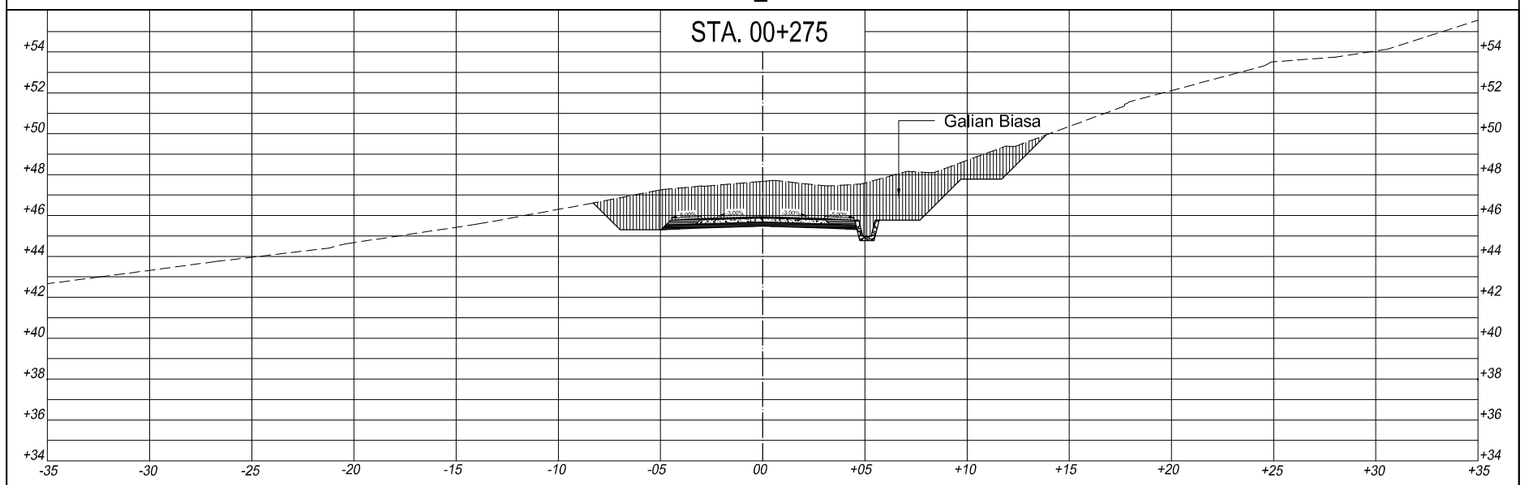



| | | | | | | | | | | | | |
|---|---|---|---|---|---|---|---|---|---|---|---|---|
| ELEVASI DESIGN | 45.777 | 45.852 | | 45.942 | | 45.852 | 45.777 | 45.777 | | | | |
| JARAK DESIGN | | 1.50 | 3.00 | | 3.00 | | 1.50 | 1.20 | | | | |
| ELEVASI EXISTING | 47.305 | 47.443 | | 47.673 | | 47.454 | 47.521 | 47.784 | | | | |

| | | | | | |
|---|---|---|---|---|---|
| PEMERINTAH PROPINSI KEPULAUAN RIAU<br>DINAS PEKERJAAN UMUM,<br>PENATAAN RUANG DAN PERTANAHAN<br>PUSAT PEMERINTAH PROVINSI KEPULAUAN RIAU ISTANA KOTA PIRING<br>GEDUNG C2 LANTAI 1<br>PULAU DOMPAK-TANJUNGPINANG - KODE POS 29124<br>TELP. (0771) 4575022 Fax. (0771) 4575166 | Pekerjaan :<br>Perencanaan Peningkatan Jalan<br>Sp. Setajam - Serteh Kabupaten Lingga | Konsultan Perencana<br>PT.MULTI FORMA RIAU KONSULTAN<br>KONSULTAN PERENCANAAN,DESAIN,ENGINEERING & MANAJEMEN<br>ALAMAT : JL. R.H. FISABILILLAH RUKO NO. 7 LANTAI 2 DEPAN JL. S ALAM KM. 8 ATAS KOTA TANJUNG PINANG PROVINSI KEPULAUAN RIAU NO. TLP : +62 851-0301-1088 | Di Gambar Oleh :<br>GILANG DWI RAHMADIANTO, S.Ars<br>Drafter | Di Rencanakan Oleh :<br>JEFRY FIRMASNYAH, ST<br>Team Leader | Judul<br>CROSS SECTION<br>SEGMENT 1 | Lbr/Jlh Lbr : 06 / 06<br>Skala : 1 : 300<br>Tanggal : 2025 |

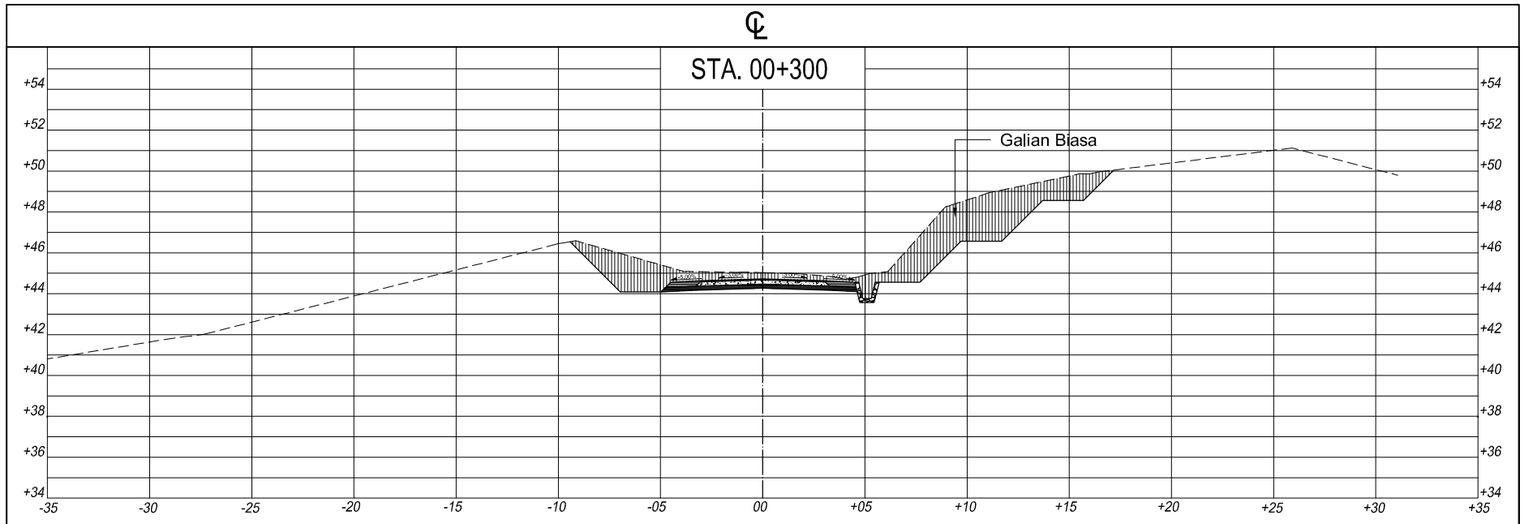



| | | | | | | | | | | | | | | | | | | |
|---|---|---|---|---|---|---|---|---|---|---|---|---|---|---|---|---|---|---|
| ELEVASI DESIGN | 44.564 | 44.639 | | 44.729 | | 44.639 | 44.564 | 44.564 | | | | | | | | | | |
| JARAK DESIGN | | 1.50 | 3.00 | | 3.00 | | 1.50 | 1.20 | | | | | | | | | | |
| ELEVASI EXISTING | 45.270 | 45.075 | | 45.029 | | 44.867 | 44.787 | 45.033 | | | | | | | | | | |

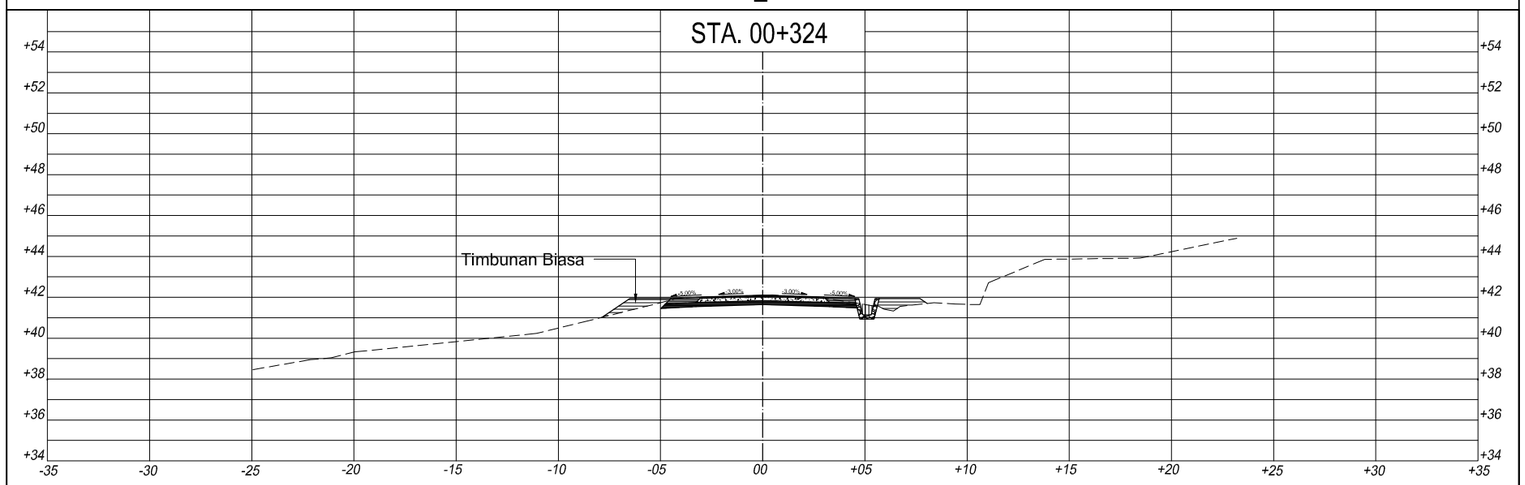


| | | | | | | | | | | | | | | | | | | |
|---|---|---|---|---|---|---|---|---|---|---|---|---|---|---|---|---|---|---|
| ELEVASI DESIGN | 41.936 | 42.011 | | 42.101 | | 42.011 | 41.936 | 41.936 | | | | | | | | | | |
| JARAK DESIGN | | 1.50 | 3.00 | | 3.00 | | 1.50 | 1.20 | | | | | | | | | | |
| ELEVASI EXISTING | 41.862 | 42.007 | | 42.098 | | 41.961 | 41.725 | 41.550 | | | | | | | | | | |


| | | | | | | |
|---|---|---|---|---|---|---|
| PEMERINTAH PROPINSI KEPULAUAN RIAU<br>DINAS PEKERJAAN UMUM,<br>PENATAAN RUANG DAN PERTANAHAN<br>PUSAT PEMERINTAH PROVINSI KEPULAUAN RIAU ISTANA KOTA PIRING<br>GEDUNG C2 LANTAI 1<br>PULAU DOMPAK-TANJUNGPINANG - KODE POS 29124<br>TELP. (0771) 4575022 Fax. (0771) 4575166 | Pekerjaan :<br><br>Perencanaan Peningkatan Jalan<br>Sp. Setajam - Serteh Kabupaten Lingga | Konsultan Perencana<br>PT.MULTI FORMA RIAU KONSULTAN<br>KONSULTAN PERENCANAAN,DESAIN,ENGINEERING & MANAJEMEN<br>ALAMAT : JL. R.H. FISABILILLAH RUKO NO. 7 LANTAI 2 DEPAN JL. S ALAM KM. 8 ATAS KOTA TANJUNG PINANG PROVINSI KEPULAUAN RIAU NO. TLP. (+62 851-0301-1088 | Di Gambar Oleh :<br><br>GILANG DWI RAHMADIANTO, S.Ars<br>Drafter | Di Rencanakan Oleh :<br><br>JEFRY FIRMASNYAH, ST<br>Team Leader | Judul<br>TAMPAK ATAS<br>DENAH BOX CULVERT<br>2.00 x 2.00 Meter (SEGMENT 1) | Lbr/Jlh Lbr : 01 / 16<br>Skala : 1 : 200<br>Tanggal : 2025 |

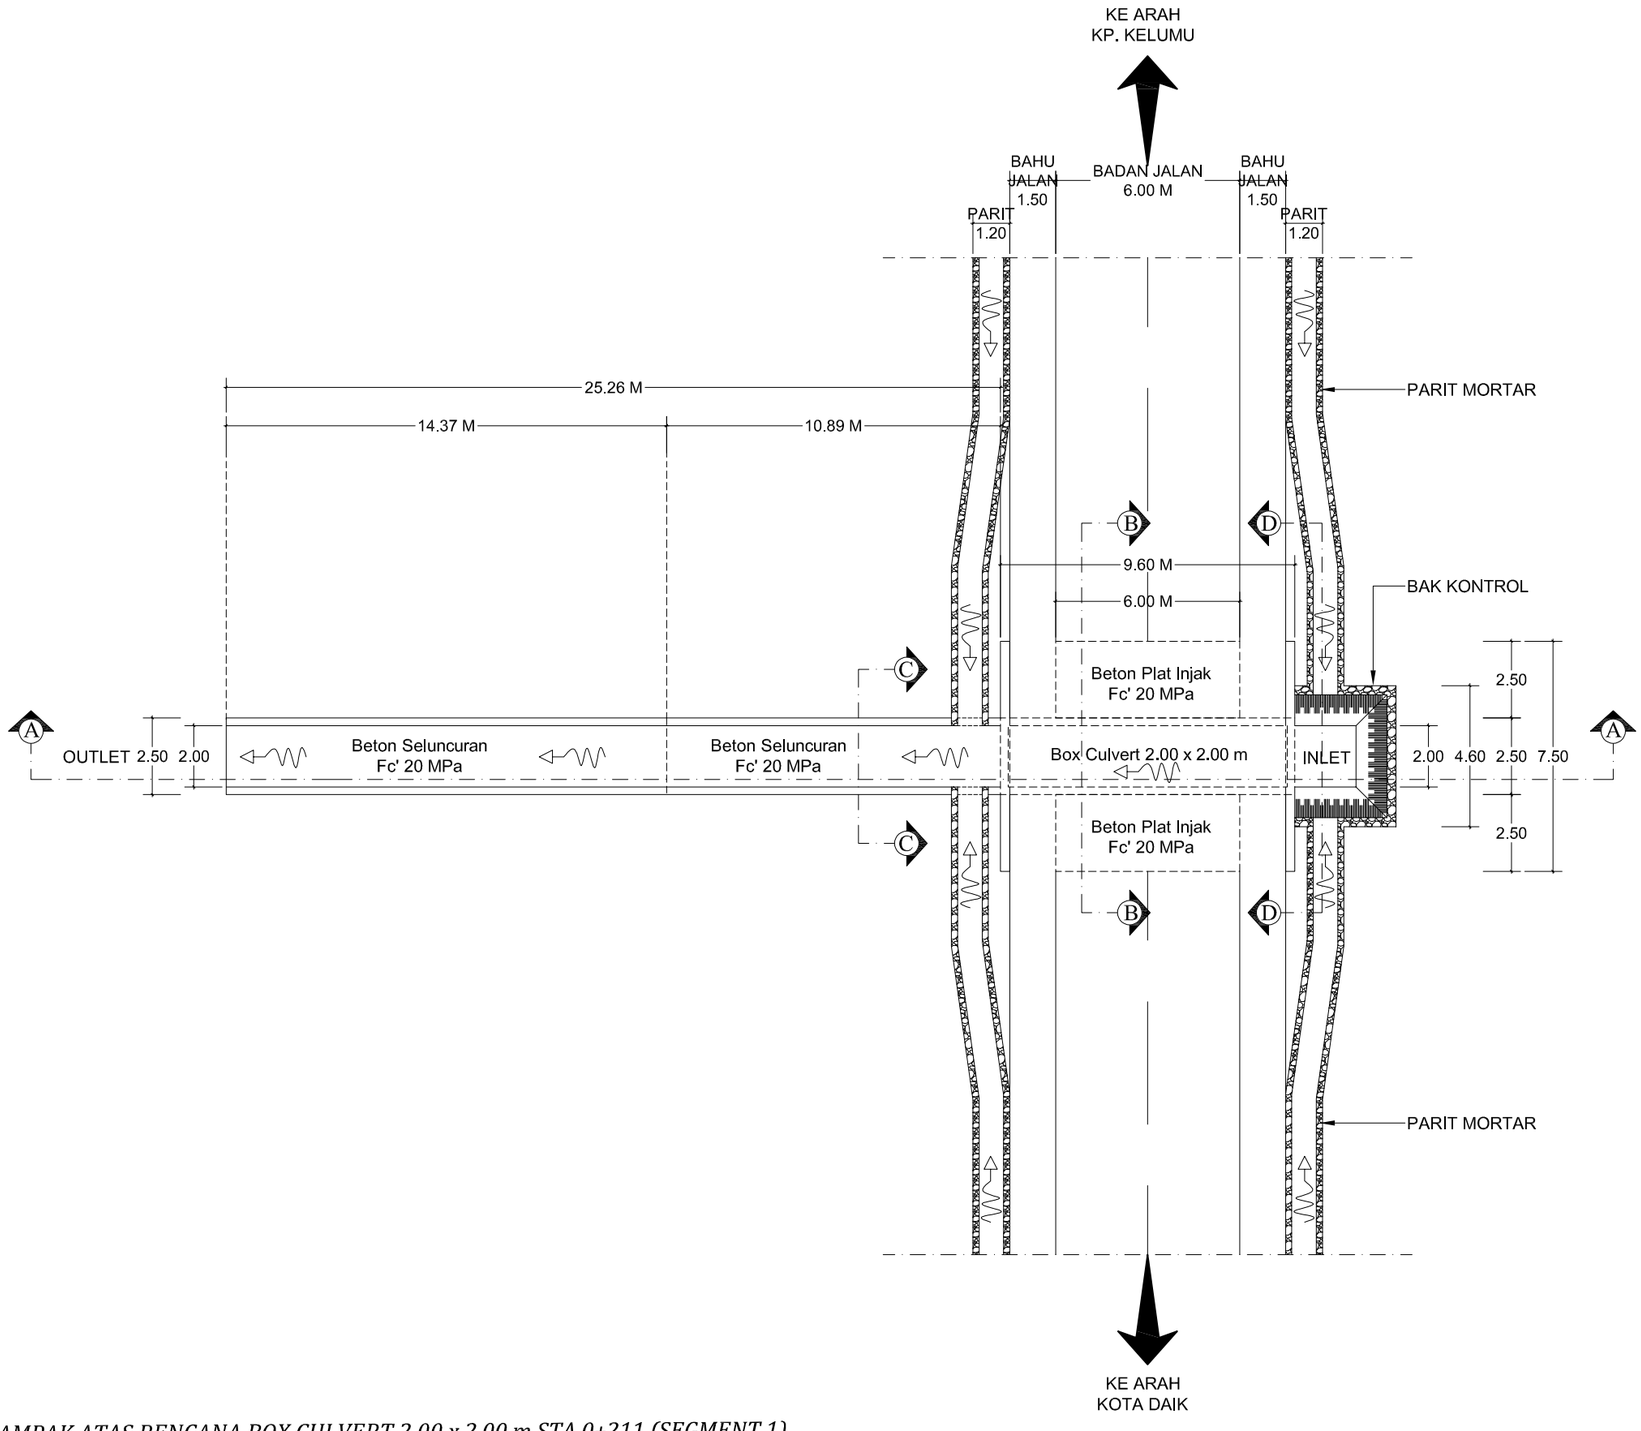


*TAMPAK ATAS RENCANA BOX CULVERT 2.00 x 2.00 m STA 0+211 (SEGMENT 1)*

*Skala 1 : 200*


| | | | | | | |
|---|---|---|---|---|---|---|
| PEMERINTAH PROPINSI KEPULAUAN RIAU<br>DINAS PEKERJAAN UMUM,<br>PENATAAN RUANG DAN PERTANAHAN<br>PUSAT PEMERINTAH PROVINSI KEPULAUAN RIAU ISTANA KOTA PIRING<br>GEDUNG C2 LANTAI 1<br>PULAU DOMPAK-TANJUNGPINANG - KODE POS 29124<br>TELP. (0771) 4575022 Fax. (0771) 4575166 | Pekerjaan :<br><br>Perencanaan Peningkatan Jalan<br>Sp. Setajam - Serteh Kabupaten Lingga | Konsultan Perencana<br><br>PT.MULTI FORMA RIAU KONSULTAN<br>KONSULTAN PERENCANAAN,DESAIN,ENGINEERING & MANAJEMEN<br>ALAMAT : JL. R.H. FISABILILLAH RUKO NO. 7 LANTAI 2 DEPAN JL. S.KALAM KM. 8 ATAS KOTA TANJUNG PINANG PROVINSI KEPULAUAN RIAU NO. TLP. (+62 651-0301-1088 | Di Gambar Oleh :<br><br>GILANG DWI RAHMADIANTO, S.Ars<br>Drafter | Di Rencanakan Oleh :<br><br>JEFRY FIRMASNYAH, ST<br>Team Leader | Judul<br><br>DENAH CERUCUK<br>BOX CULVERT 2.00 x 2.00 m | Lbr/Jlh Lbr : 02 / 16<br>Skala : 1 : 150<br>Tanggal : 2025 |

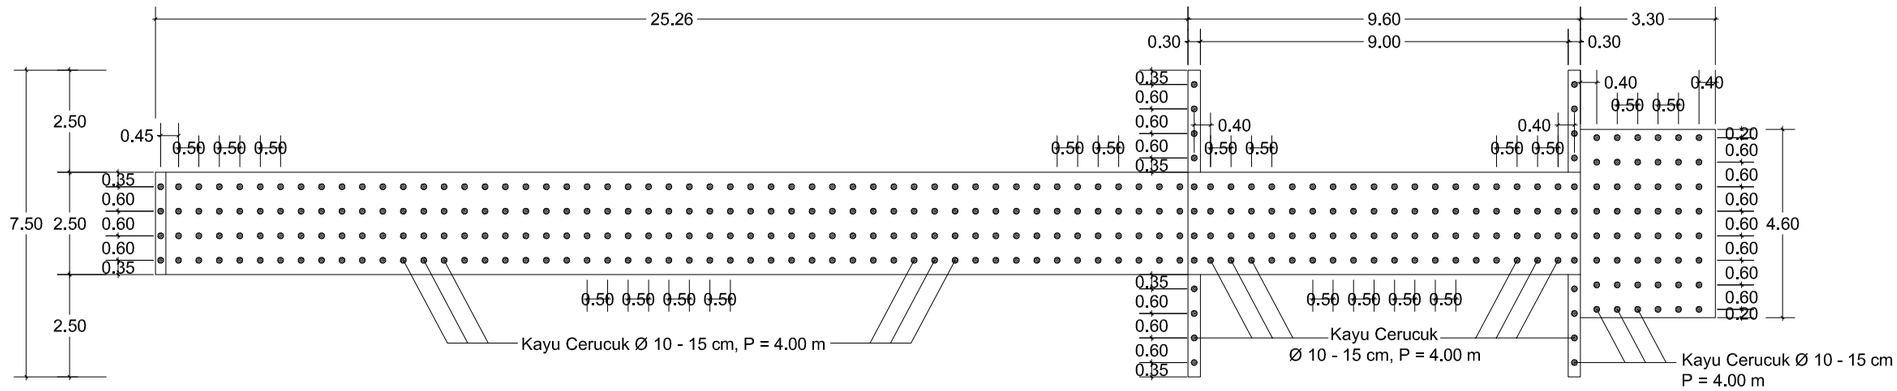


*DENAH CERUCUK BOX CULVERT STA 0+211 (SEGMENT 1)*

*Skala 1 : 150*


| | | | | | | |
|---|---|---|---|---|---|---|
| PEMERINTAH PROPINSI KEPULAUAN RIAU<br>DINAS PEKERJAAN UMUM,<br>PENATAAN RUANG DAN PERTANAHAN<br>PUSAT PEMERINTAH PROVINSI KEPULAUAN RIAU ISTANA KOTA PIRING<br>GEDUNG C2 LANTAI 1<br>PULAU DOMPAK-TANJUNGPINANG - KODE POS 29124<br>TELP. (0771) 4575022 Fax. (0771) 4575166 | Pekerjaan :<br>Perencanaan Peningkatan Jalan<br>Sp. Setajam - Serteh Kabupaten Lingga | Konsultan Perencana<br>PT.MULTI FORMA RIAU KONSULTAN<br>KONSULTAN PERENCANAAN,DESAIN,ENGINEERING & MANAJEMEN<br>ALAMAT : JL. R.H. FISABILILLAH RUKO NO. 7 LANTAI 2 DEPAN JL. S.KARMA KM. 8 ATAS KOTA TANJUNG PINANG PROVINSI KEPULAUAN RIAU NO. TLP. (+62 651-0301-1088 | Di Gambar Oleh :<br>GILANG DWI RAHMADIANTO, S.Ars<br>Drafter | Di Rencanakan Oleh :<br>JEFRY FIRMASNYAH, ST<br>Team Leader | Judul<br>POTONGAN A - A<br>BOX CULVERT 2.00 x 2.00 m | Lbr/Jlh Lbr : 03 / 16<br>Skala : 1 : 150<br>Tanggal : 2025 |

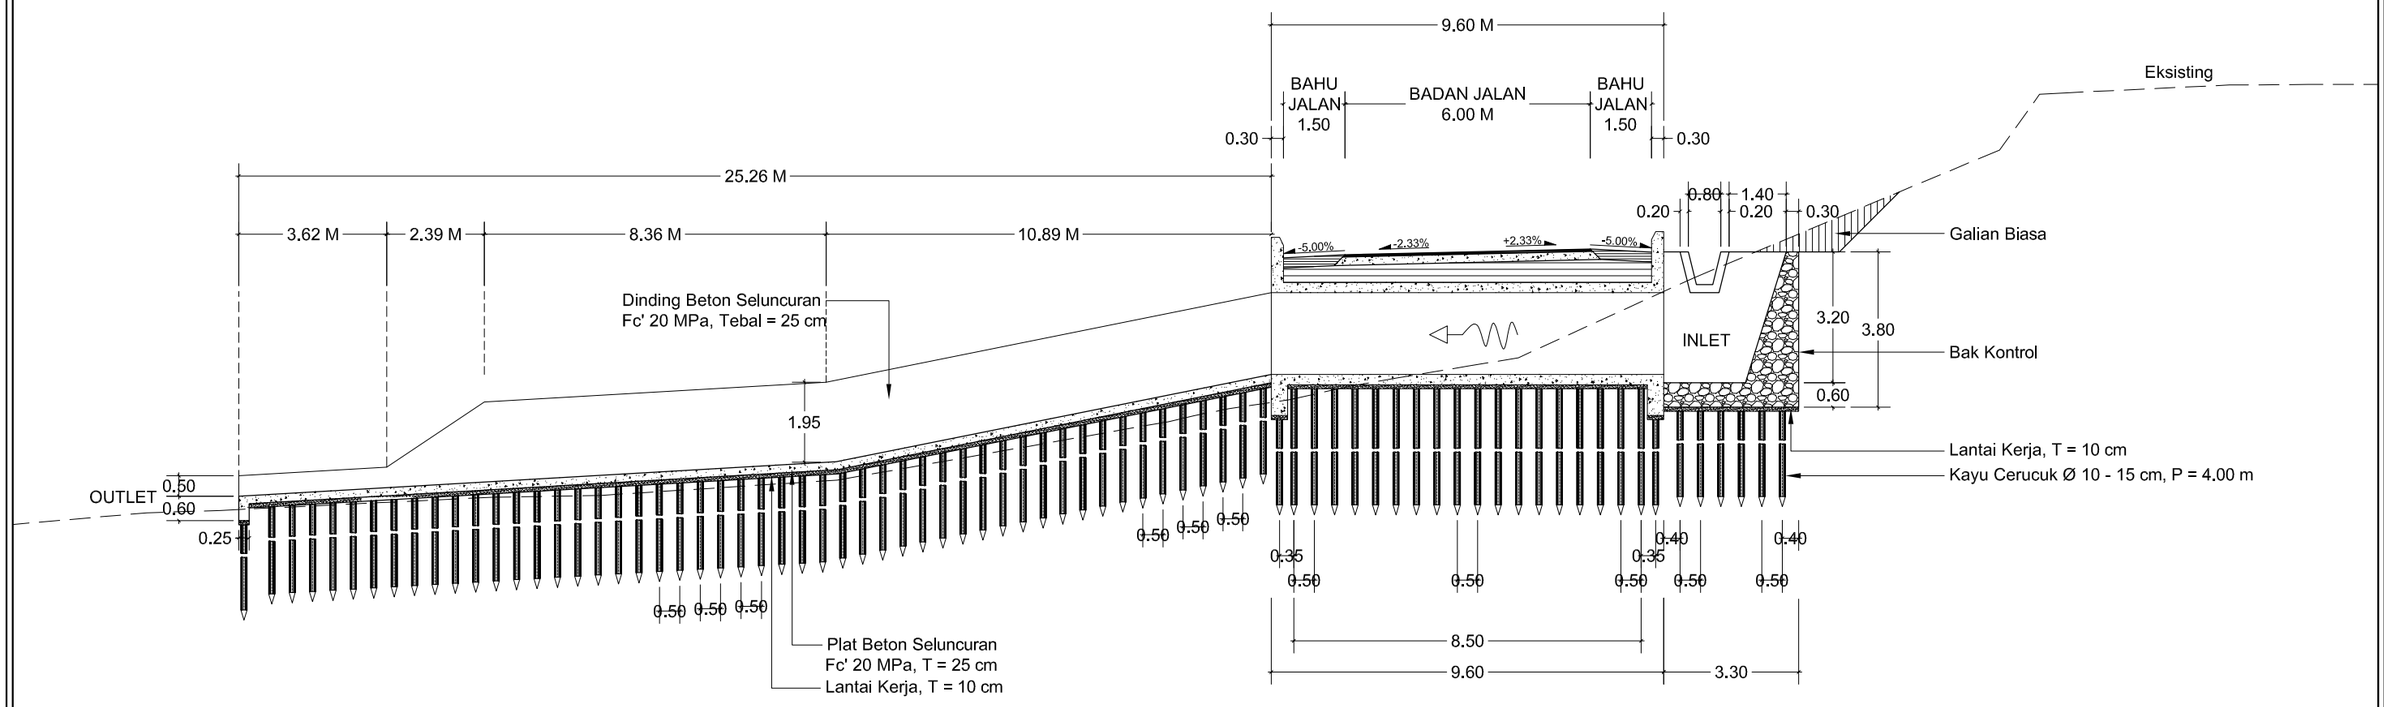


**KETERANGAN :**
***BETON BOX CULVERT 2.00 x 2.00 m = MUTU FC' 20 MPa***
***BETON PLAT & DINDING SELUNCURAN = MUTU FC' 20 MPa***

*POTONGAN A - A*
*Skala 1 : 150*


| | | | | | |
|---|---|---|---|---|---|
| PEMERINTAH PROPINSI KEPULAUAN RIAU<br>DINAS PEKERJAAN UMUM,<br>PENATAAN RUANG DAN PERTANAHAN<br>PUSAT PEMERINTAH PROVINSI KEPULAUAN RIAU ISTANA KOTA PIRING<br>GEDUNG C2 LANTAI 1<br>PULAU DOMPAK-TANJUNGPINANG - KODE POS 29124<br>TELP. (0771) 4575022 Fax. (0771) 4575166 | Pekerjaan :<br>Perencanaan Peningkatan Jalan<br>Sp. Setajam - Serteh Kabupaten Lingga | Konsultan Perencana<br>PT.MULTI FORMA RIAU KONSULTAN<br>KONSULTAN PERENCANAAN,DESAIN,ENGINEERING & MANAJEMEN<br>ALAMAT : JL. R.H. FISABILILLAH RUKO NO. 7 LANTAI 2 DEPAN JL. SALAM KM. 8 ATAS KOTA TANJUNG PINANG PROVINSI KEPULAUAN RIAU NO. TLP. (+62 851-0301-1088 | Di Gambar Oleh :<br>GILANG DWI RAHMADIANTO, S.Ars<br>Drafter | Di Rencanakan Oleh :<br>JEFRY FIRMASNYAH, ST<br>Team Leader | Judul<br>POTONGAN B - B<br>BOX CULVERT 2.00 x 2.00 m | Lbr/Jlh Lbr : 04 / 16<br>Skala : 1 : 75<br>Tanggal : 2025 |

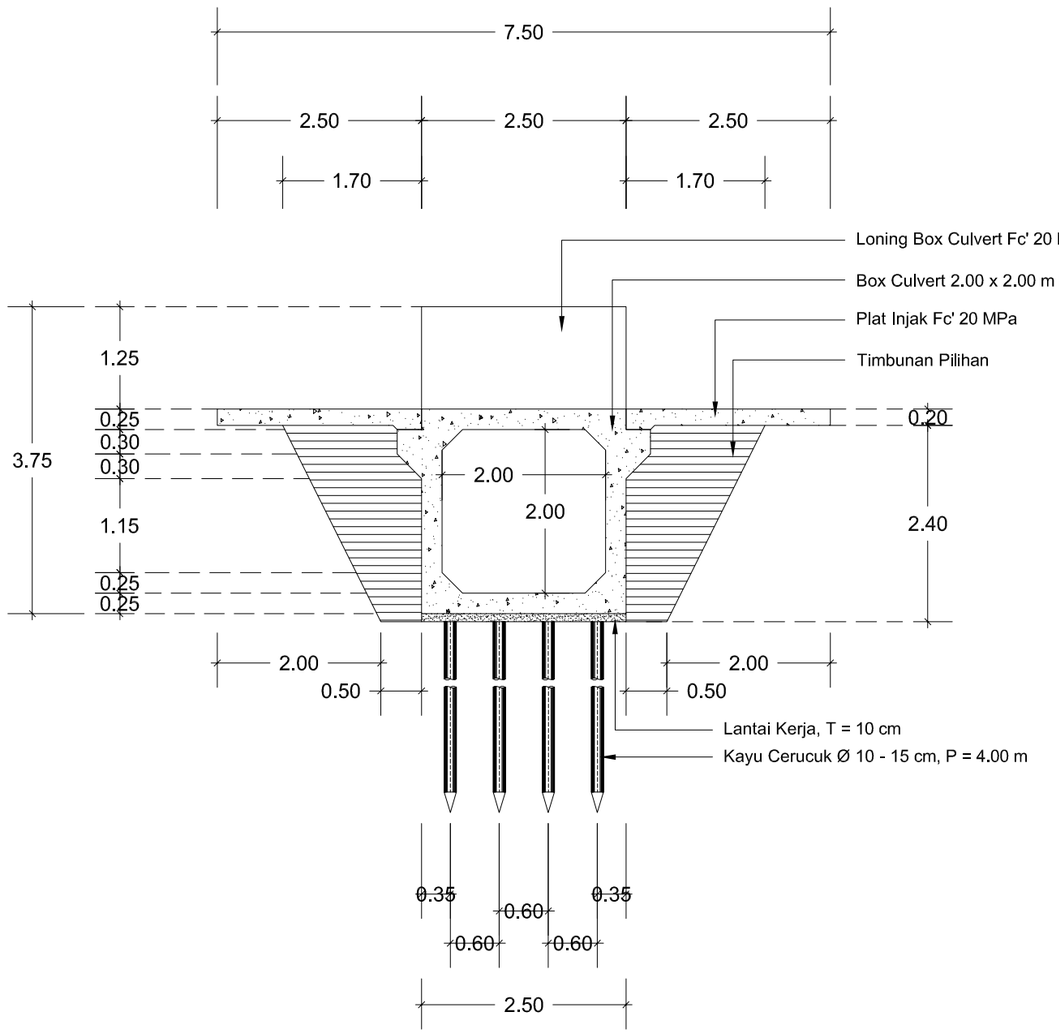


*POTONGAN B - B*

*Skala 1 : 75*


| | | | | | | |
|---|---|---|---|---|---|---|
| PEMERINTAH PROPINSI KEPULAUAN RIAU<br>DINAS PEKERJAAN UMUM,<br>PENATAAN RUANG DAN PERTANAHAN<br>PUSAT PEMERINTAH PROVINSI KEPULAUAN RIAU ISTANA KOTA PIRING<br>GEDUNG C2 LANTAI 1<br>PULAU DOMPAK-TANJUNGPINANG - KODE POS 29124<br>TELP. (0771) 4575022 Fax. (0771) 4575166 | Pekerjaan :<br>Perencanaan Peningkatan Jalan<br>Sp. Setajam - Serteh Kabupaten Lingga | Konsultan Perencana<br>PT.MULTI FORMA RIAU KONSULTAN<br>KONSULTAN PERENCANAAN,DESAIN,ENGINEERING & MANAJEMEN<br>ALAMAT : JL. R.H. FISABILILLAH RUKO NO. 7 LANTAI 2 DEPAN JL. S.KLM KM. 8 ATAS KOTA TANJUNG PINANG PROVINSI KEPULAUAN RIAU NO. TLP. (+62 651-0301-1088 | Di Gambar Oleh :<br>GILANG DWI RAHMADIANTO, S.Ars<br>Drafter | Di Rencanakan Oleh :<br>JEFRY FIRMASNYAH, ST<br>Team Leader | Judul<br>POTONGAN C - C<br>BOX CULVERT 2.00 x 2.00 m | Lbr/Jlh Lbr : 05 / 16<br>Skala : 1 : 75<br>Tanggal : 2025 |

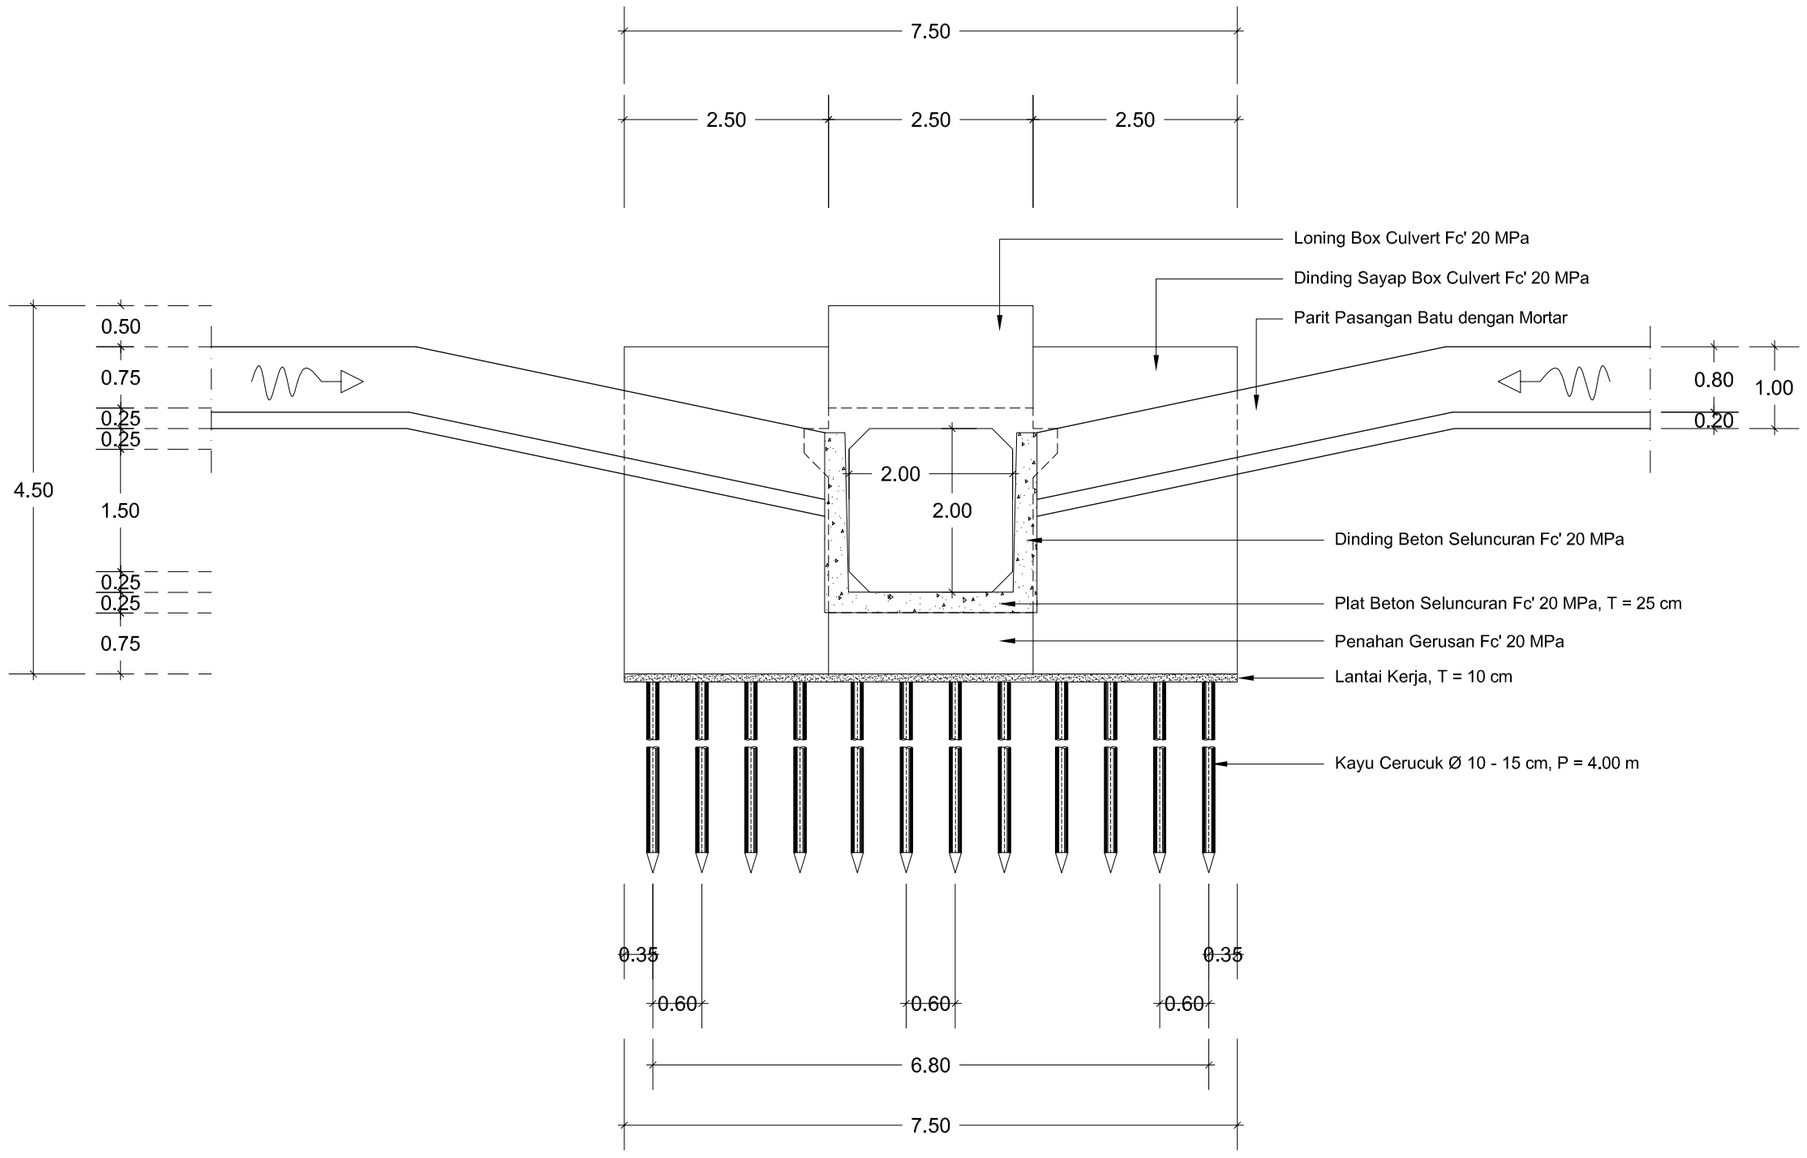


*POTONGAN C - C*

*Skala 1 : 75*


| | | | | | | |
|---|---|---|---|---|---|---|
| PEMERINTAH PROPINSI KEPULAUAN RIAU<br>DINAS PEKERJAAN UMUM,<br>PENATAAN RUANG DAN PERTANAHAN<br>PUSAT PEMERINTAH PROVINSI KEPULAUAN RIAU ISTANA KOTA PIRING<br>GEDUNG C2 LANTAI 1<br>PULAU DOMPAK-TANJUNGPINANG - KODE POS 29124<br>TELP. (0771) 4575022 Fax. (0771) 4575166 | Pekerjaan :<br>Perencanaan Peningkatan Jalan<br>Sp. Setajam - Serteh Kabupaten Lingga | Konsultan Perencana<br>PT.MULTI FORMA RIAU KONSULTAN<br>KONSULTAN PERENCANAAN,DESAIN,ENGINEERING & MANAJEMEN<br>ALAMAT : JL. R.H. FISABILILLAH RUKO NO. 7 LANTAI 2 DEPAN JL. S ALAM KM. 8 ATAS KOTA TANJUNG PINANG PROVINSI KEPULAUAN RIAU NO. TLP. (+62 651-0301-1088 | Di Gambar Oleh :<br>GILANG DWI RAHMADIANTO, S.Ars<br>Drafter | Di Rencanakan Oleh :<br>JEFRY FIRMASNYAH, ST<br>Team Leader | Judul<br>POTONGAN D - D<br>BOX CULVERT 2.00 x 2.00 m | Lbr/Jlh Lbr : 06 / 16<br>Skala : 1 : 75<br>Tanggal : 2025 |

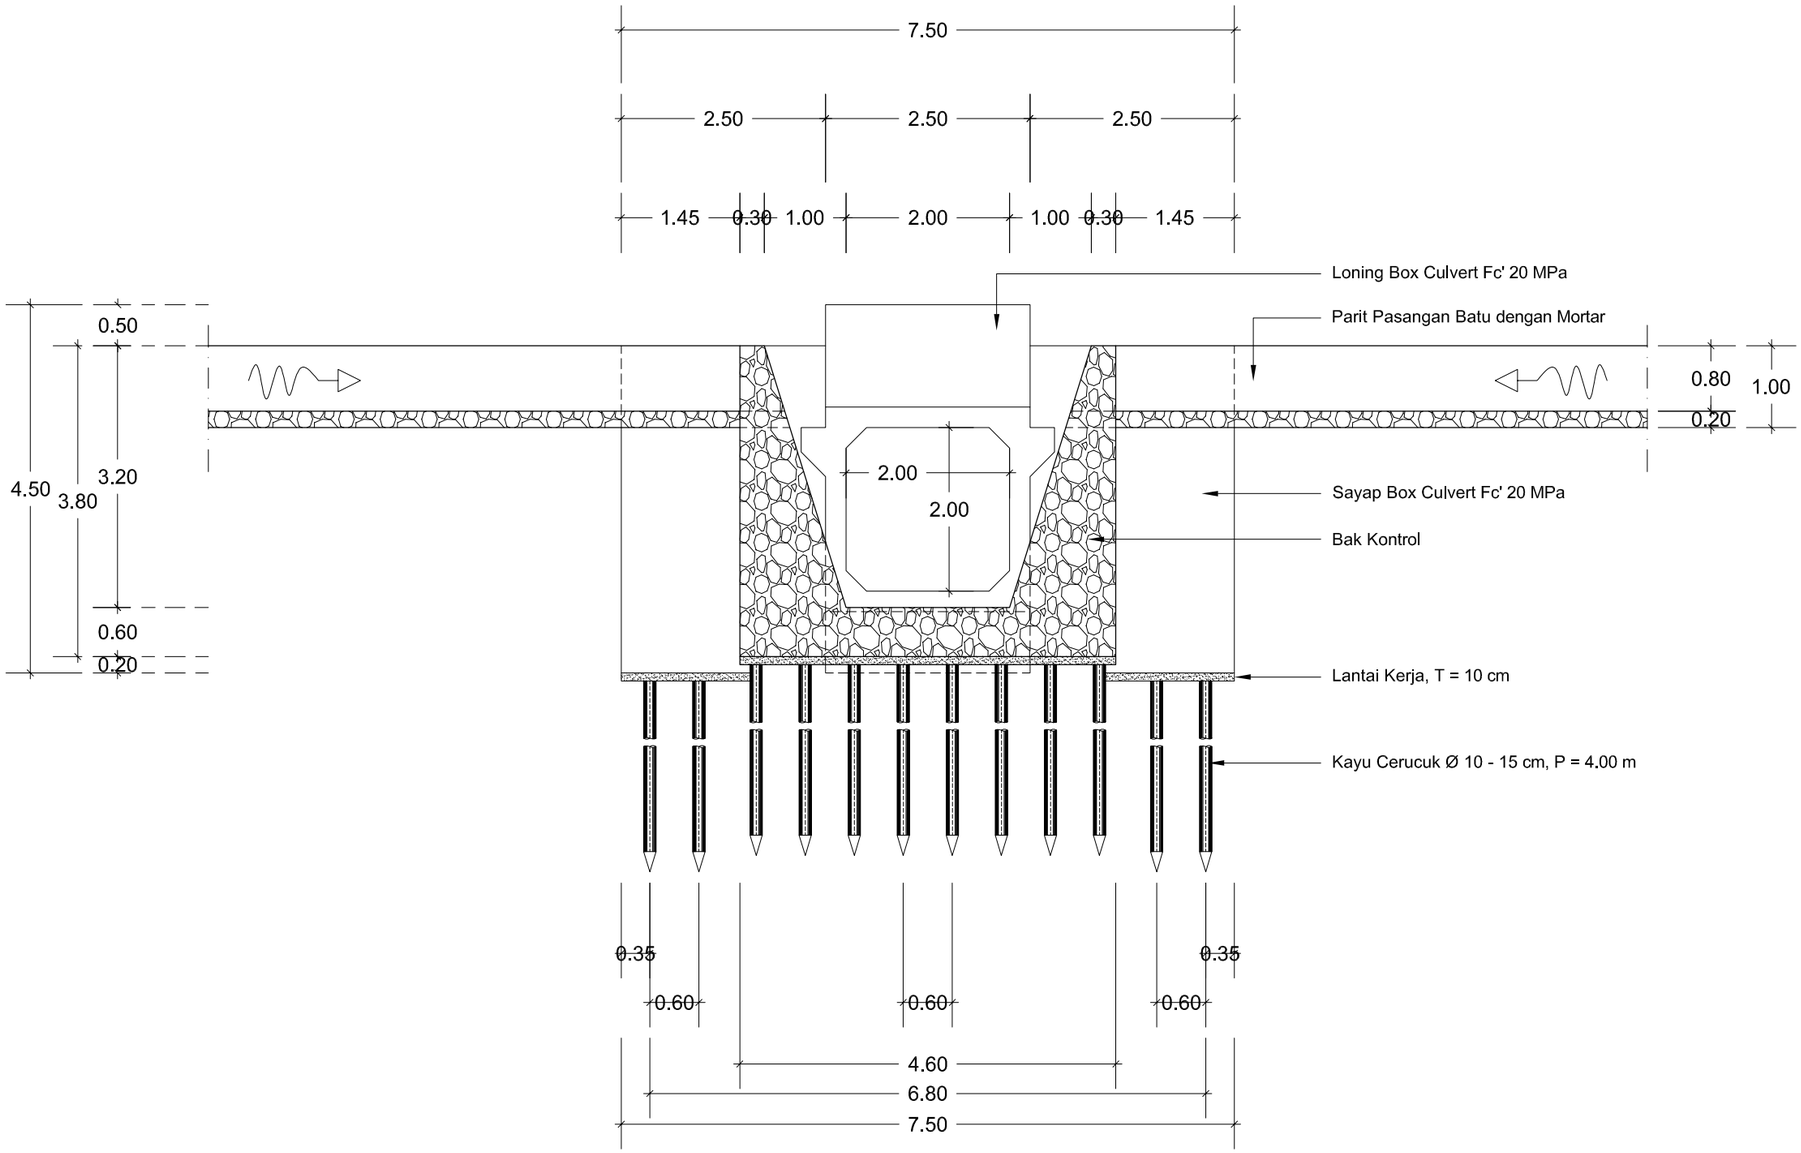


*POTONGAN D - D*

*Skala 1 : 75*


| | | | | | |
|---|---|---|---|---|---|
| PEMERINTAH PROPINSI KEPULAUAN RIAU<br>DINAS PEKERJAAN UMUM,<br>PENATAAN RUANG DAN PERTANAHAN<br>PUSAT PEMERINTAH PROVINSI KEPULAUAN RIAU ISTANA KOTA PIRING<br>GEDUNG C2 LANTAI 1<br>PULAU DOMPAK-TANJUNGPINANG - KODE POS 29124<br>TELP. (0771) 4575022 Fax. (0771) 4575166 | Pekerjaan :<br><br>Perencanaan Peningkatan Jalan<br>Sp. Setajam - Serteh Kabupaten Lingga | Konsultan Perencana<br>PT.MULTI FORMA RIAU KONSULTAN<br>KONSULTAN PERENCANAAN,DESAIN,ENGINEERING & MANAJEMEN<br>ALAMAT : JL. R.H. FISABILILLAH RUKO NO. 7 LANTAI 2 DEPAN JL. S ALAM KM. 8 ATAS KOTA TANJUNG PINANG PROVINSI KEPULAUAN RIAU NO. TLP. (+62 651-0301-1088 | Di Gambar Oleh :<br><br>GILANG DWI RAHMADIANTO, S.Ars<br>Drafter | Di Rencanakan Oleh :<br><br>JEFRY FIRMASNYAH, ST<br>Team Leader | Judul<br>DETAIL TULANGAN<br>BOX CULVERT 2.00 x 2.00 m<br>RUAS 1 | Lbr/Jlh Lbr : 07 / 16<br>Skala : 1 : 25<br>Tanggal : 2025 |

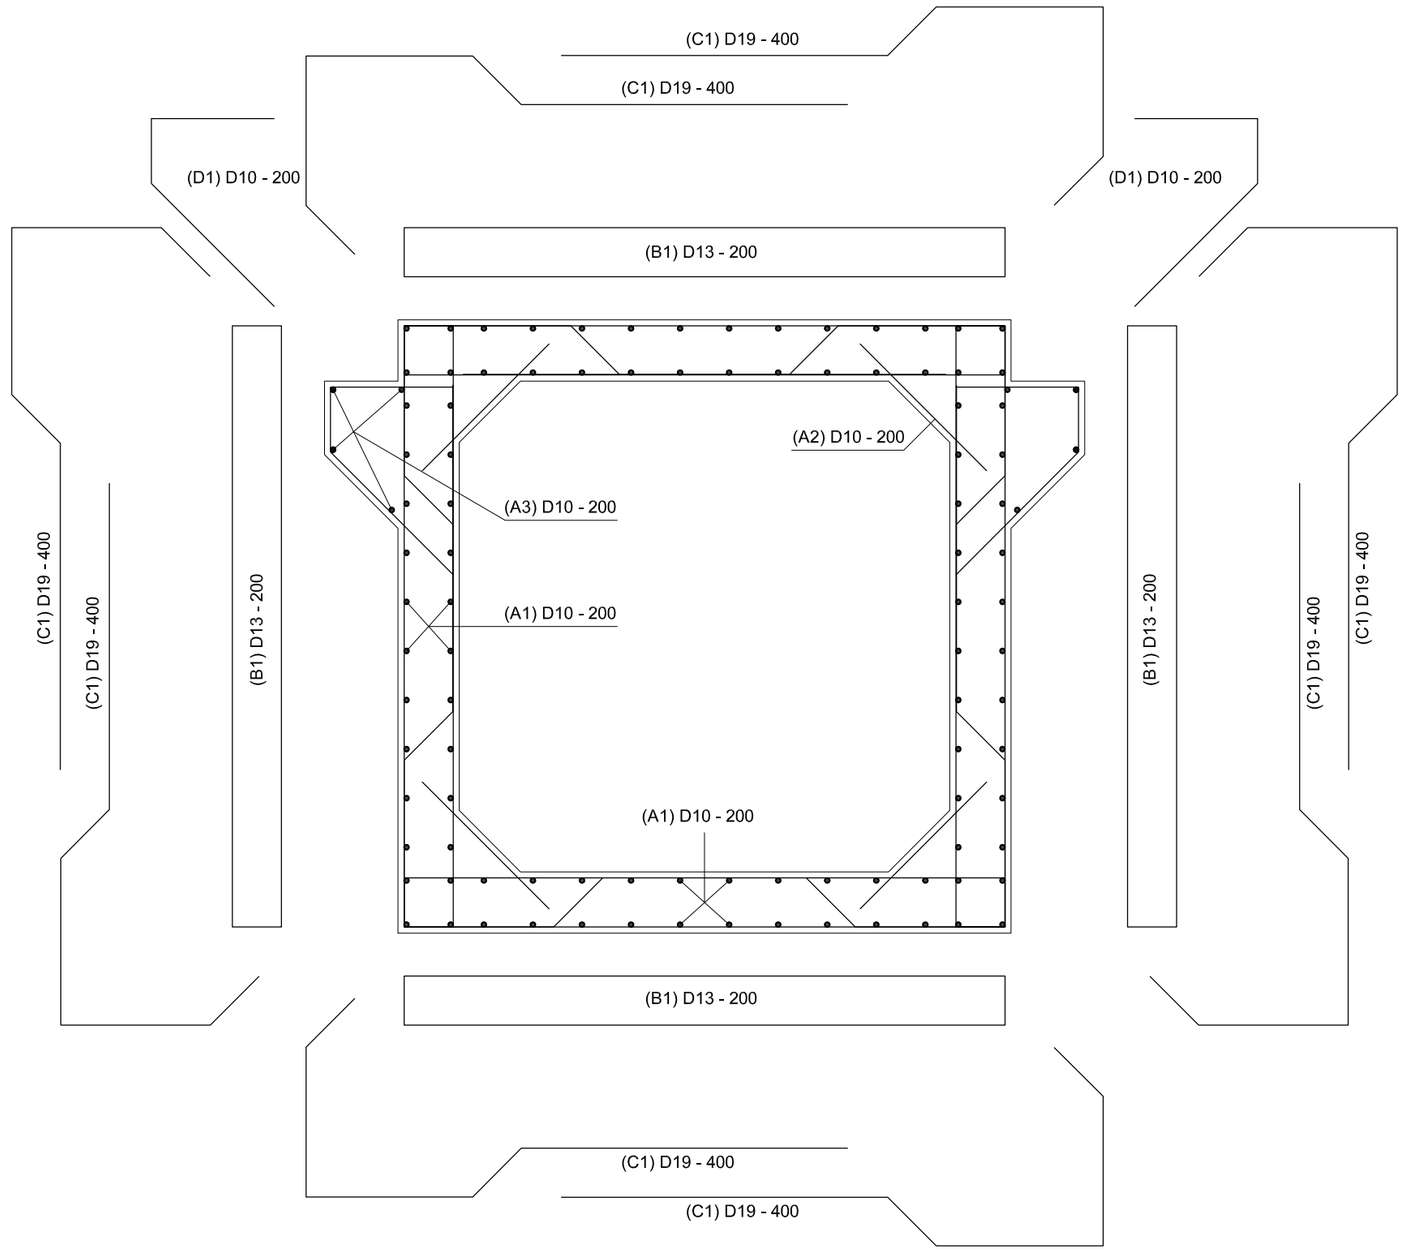


*DETAIL TULANGAN BOX CULVERT 2.00 x 2.00 m*

*Skala 1 : 25*


| | | | | | |
|---|---|---|---|---|---|
| PEMERINTAH PROPINSI KEPULAUAN RIAU<br>DINAS PEKERJAAN UMUM,<br>PENATAAN RUANG DAN PERTANAHAN<br>PUSAT PEMERINTAH PROVINSI KEPULAUAN RIAU ISTANA KOTA PIRING<br>GEDUNG C2 LANTAI 1<br>PULAU DOMPAK-TANJUNGPINANG - KODE POS 29124<br>TELP. (0771) 4575022 Fax. (0771) 4575166 | Pekerjaan :<br><br>Perencanaan Peningkatan Jalan<br>Sp. Setajam - Serteh Kabupaten Lingga | Konsultan Perencana<br>PT.MULTI FORMA RIAU KONSULTAN<br>KONSULTAN PERENCANAAN,DESAIN,ENGINEERING & MANAJEMEN<br>ALAMAT : JL. R.H. FISABILILLAH RUKO NO. 7 LANTAI 2 DEPAN JL. S ALAM KM. 8 ATAS KOTA TANJUNG PINANG PROVINSI KEPULAUAN RIAU NO. TLP : +62 851-0301-1088 | Di Gambar Oleh :<br><br>GILANG DWI RAHMADIANTO, S.Ars<br>Drafter | Di Rencanakan Oleh :<br><br>JEFRY FIRMASNYAH, ST<br>Team Leader | Judul<br><br>DETAIL PENAMPANG TULANGAN | Lbr/Jlh Lbr : 08 / 16<br>Skala : 1 : 25<br>Tanggal : 2025 |

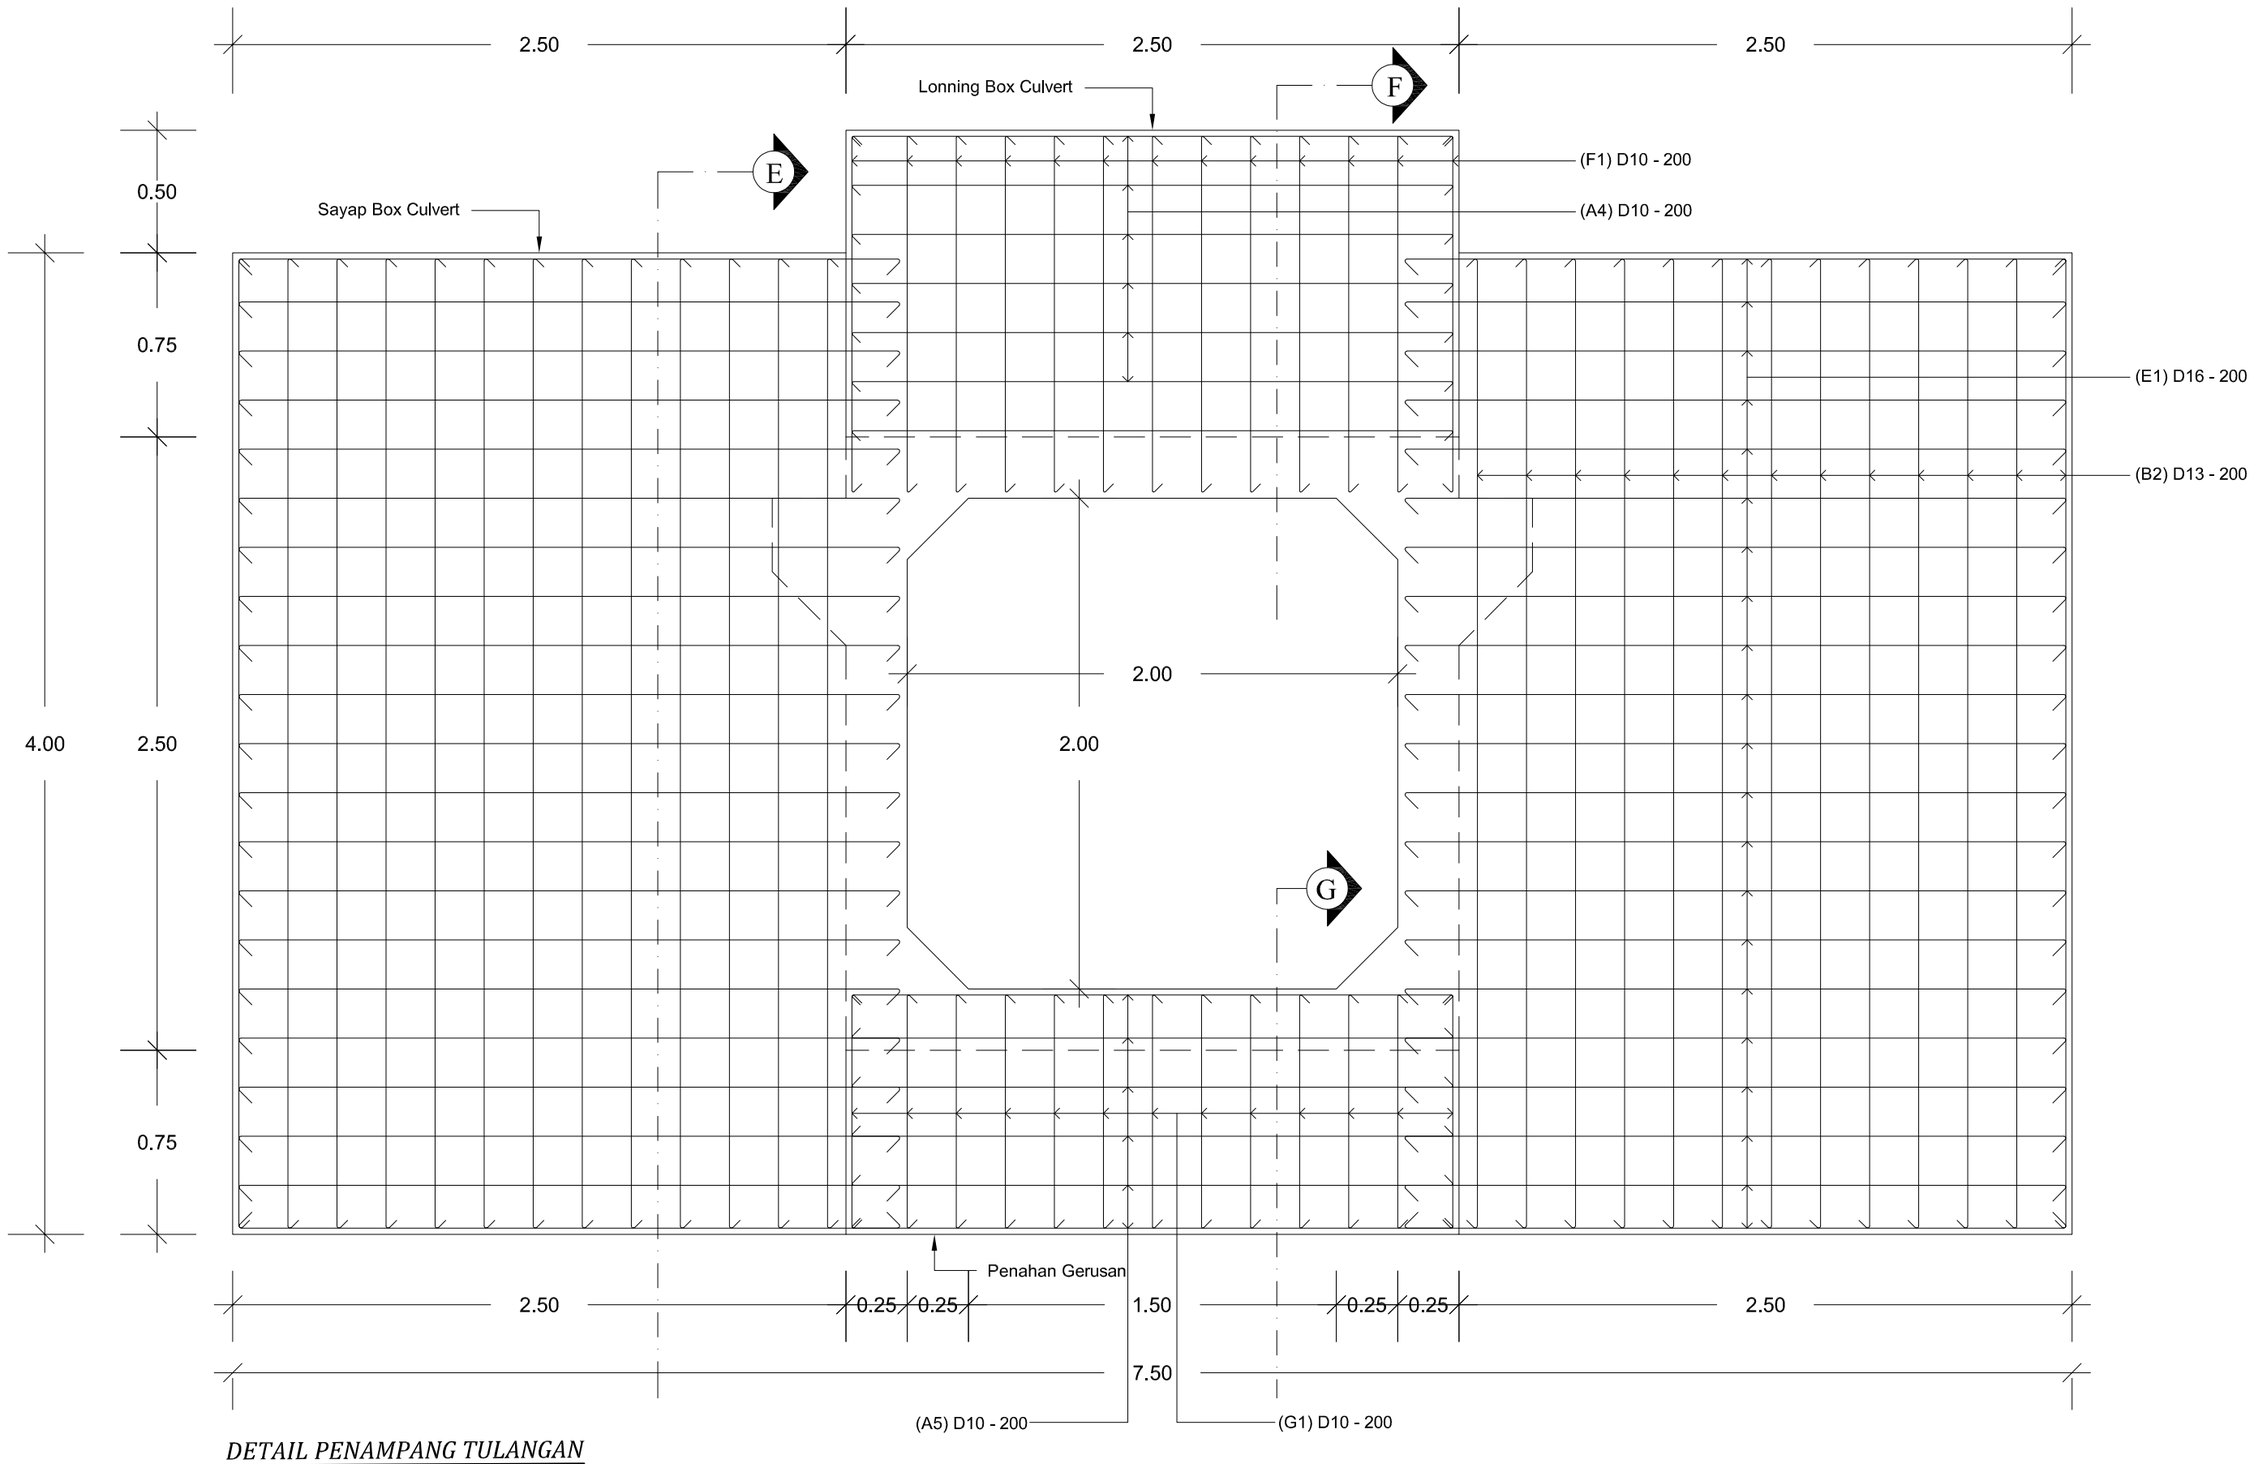



*DETAIL PENAMPANG TULANGAN*

*Skala 1 : 25*


| | | | | | | |
|---|---|---|---|---|---|---|
| PEMERINTAH PROPINSI KEPULAUAN RIAU<br>DINAS PEKERJAAN UMUM,<br>PENATAAN RUANG DAN PERTANAHAN<br>PUSAT PEMERINTAH PROVINSI KEPULAUAN RIAU ISTANA KOTA PIRING<br>GEDUNG C2 LANTAI 1<br>PULAU DOMPAK-TANJUNGPINANG - KODE POS 29124<br>TELP. (0771) 4575022 Fax. (0771) 4575166 | Pekerjaan :<br>Perencanaan Peningkatan Jalan<br>Sp. Setajam - Serteh Kabupaten Lingga | Konsultan Perencana<br>PT.MULTI FORMA RIAU KONSULTAN<br>KONSULTAN PERENCANAAN,DESAIN,ENGINEERING & MANAJEMEN<br>ALAMAT : JL. R.H. FISABILILLAH RUKO NO. 7 LANTAI 2 DEPAN JL. S ALAM KM. 8 ATAS KOTA TANJUNG PINANG PROVINSI KEPULAUAN RIAU NO. TLP. (+62 651-0301-1088 | Di Gambar Oleh :<br>GILANG DWI RAHMADIANTO, S.Ars<br>Drafter | Di Rencanakan Oleh :<br>JEFRY FIRMASNYAH, ST<br>Team Leader | Judul<br>DETAIL TULANGAN<br>POTONGAN E, F & G | Lbr/Jlh Lbr : 09 / 16<br>Skala : 1 : 25<br>Tanggal : 2025 |

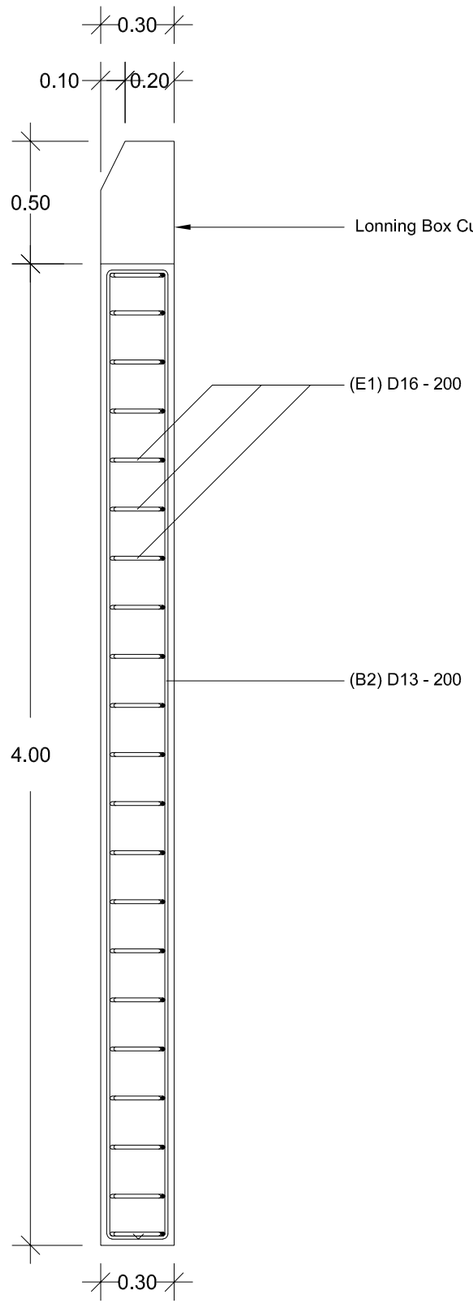


*DETAIL TULANGAN POT - E*
*Skala 1 : 25*

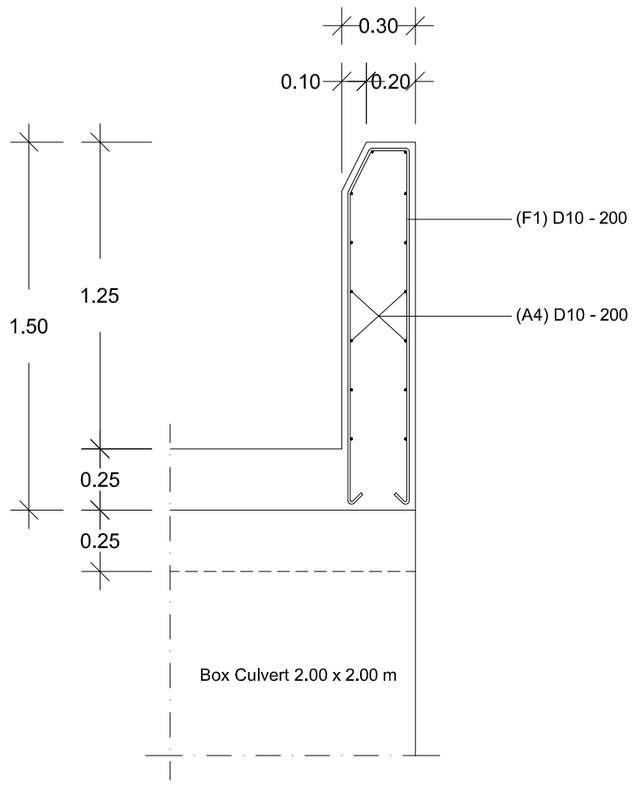



*DETAIL TULANGAN POT - F*
*Skala 1 : 25*

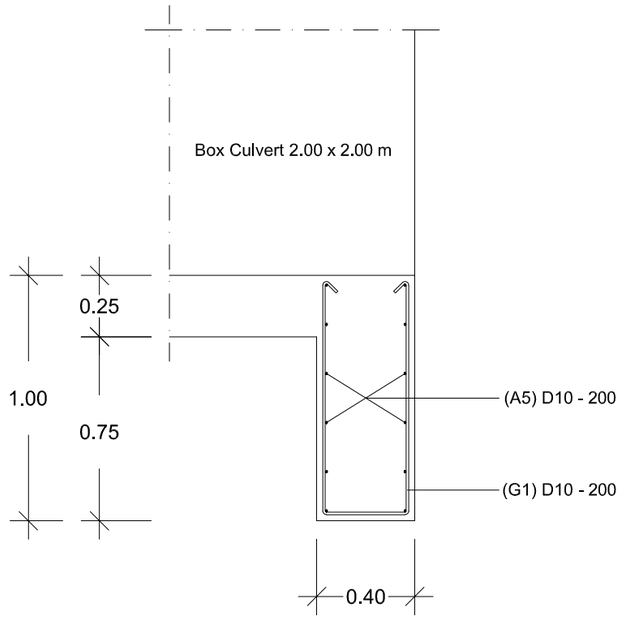


*DETAIL TULANGAN POT - G*
*Skala 1 : 25*


| | | | | | | |
|---|---|---|---|---|---|---|
| PEMERINTAH PROPINSI KEPULAUAN RIAU<br>DINAS PEKERJAAN UMUM,<br>PENATAAN RUANG DAN PERTANAHAN<br>PUSAT PEMERINTAH PROVINSI KEPULAUAN RIAU ISTANA KOTA PIRING<br>GEDUNG C2 LANTAI 1<br>PULAU DOMPAK-TANJUNGPINANG - KODE POS 29124<br>TELP. (0771) 4575022 Fax. (0771) 4575166 | Pekerjaan :<br><br>Perencanaan Peningkatan Jalan<br>Sp. Setajam - Serteh Kabupaten Lingga | Konsultan Perencana<br>PT.MULTI FORMA RIAU KONSULTAN<br>KONSULTAN PERENCANAAN,DESAIN,ENGINEERING & MANAJEMEN<br>ALAMAT : JL. R.H. FISABILILLAH RUKO NO. 7 LANTAI 2 DEPAN JL. S ALAM KM. 8 ATAS KOTA TANJUNG PINANG PROVINSI KEPULAUAN RIAU NO. TLP. (+62 651-0301-1088 | Di Gambar Oleh :<br><br>GILANG DWI RAHMADIANTO, S.Ars<br>Drafter | Di Rencanakan Oleh :<br><br>JEFRY FIRMASNYAH, ST<br>Team Leader | Judul<br><br>TAMPAK ATAS PLAT INJAK<br>BOX CULVERT | Lbr/Jlh Lbr : 10 / 16<br>Skala : 1 : 25<br>Tanggal : 2025 |

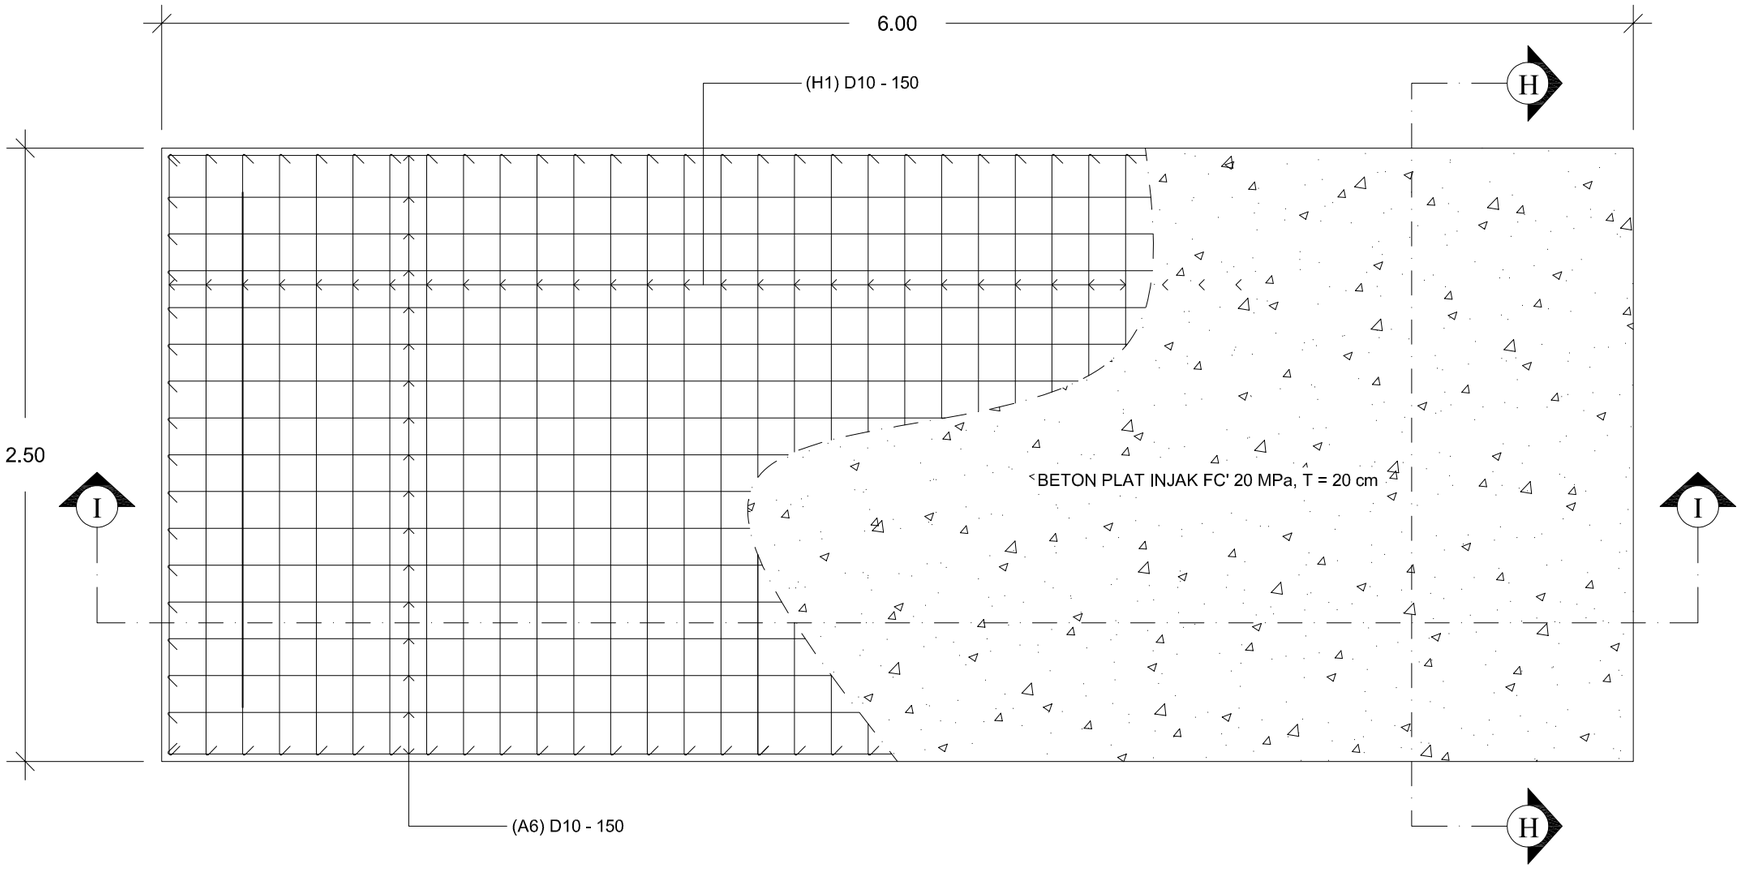


*TAMPAK ATAS PLAT INJAK BOX CULVERT*


*Skala 1 : 25*

| | | | | | | |
|---|---|---|---|---|---|---|
| PEMERINTAH PROPINSI KEPULAUAN RIAU<br>DINAS PEKERJAAN UMUM,<br>PENATAAN RUANG DAN PERTANAHAN<br>PUSAT PEMERINTAH PROVINSI KEPULAUAN RIAU ISTANA KOTA PIRING<br>GEDUNG C2 LANTAI 1<br>PULAU DOMPAK-TANJUNGPINANG - KODE POS 29124<br>TELP. (0771) 4575022 Fax. (0771) 4575166 | Pekerjaan :<br><br>Perencanaan Peningkatan Jalan<br>Sp. Setajam - Serteh Kabupaten Lingga | Konsultan Perencana<br>PT.MULTI FORMA RIAU KONSULTAN<br>KONSULTAN PERENCANAAN,DESAIN,ENGINEERING & MANAJEMEN<br>ALAMAT : JL. R.H. FISABILILLAH RUKO NO. 7 LANTAI 2 DEPAN JL. S ALAM KM. 8 ATAS KOTA TANJUNG PINANG PROVINSI KEPULAUAN RIAU NO. TLP. (+62 651-0301-1088 | Di Gambar Oleh :<br><br>GILANG DWI RAHMADIANTO, S.Ars<br>Drafter | Di Rencanakan Oleh :<br><br>JEFRY FIRMASNYAH, ST<br>Team Leader | Judul<br><br>DETAIL TULANGAN<br>POTONGAN H DAN I | Lbr/Jlh Lbr : 11 / 16<br>Skala : 1 : 25<br>Tanggal : 2025 |

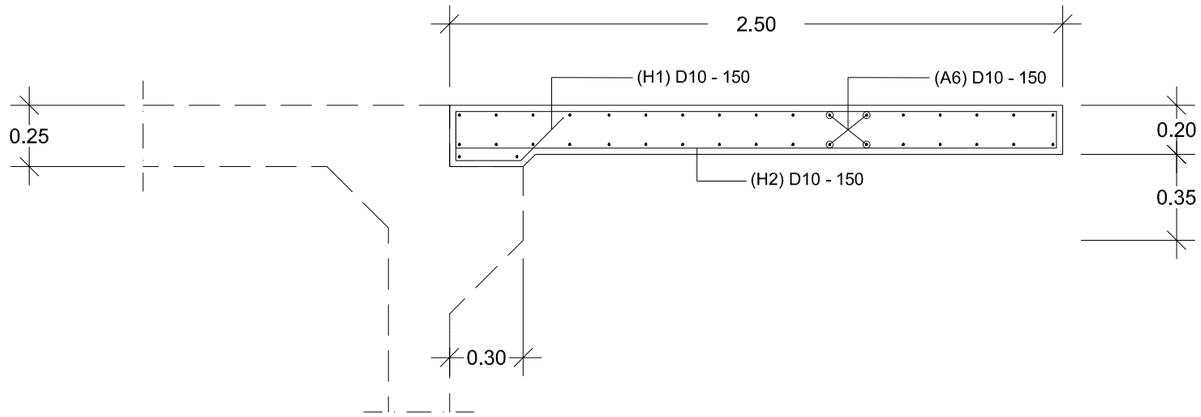


*DETAIL TULANGAN POT. H - H*


*Skala 1 : 25*

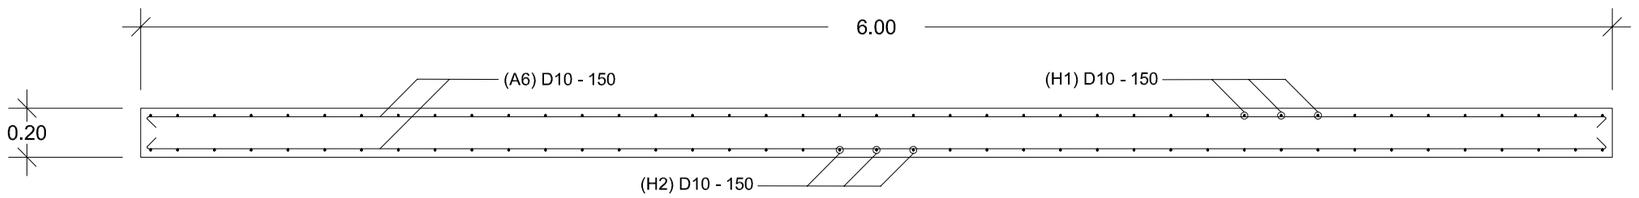


*DETAIL TULANGAN POT. I - I*


*Skala 1 : 25*

| | | | | | | |
|---|---|---|---|---|---|---|
| PEMERINTAH PROPINSI KEPULAUAN RIAU<br>DINAS PEKERJAAN UMUM,<br>PENATAAN RUANG DAN PERTANAHAN<br>PUSAT PEMERINTAH PROVINSI KEPULAUAN RIAU ISTANA KOTA PIRING<br>GEDUNG C2 LANTAI 1<br>PULAU DOMPAK-TANJUNGPINANG - KODE POS 29124<br>TELP. (0771) 4575022 Fax. (0771) 4575166 | Pekerjaan :<br><br>Perencanaan Peningkatan Jalan<br>Sp. Setajam - Serteh Kabupaten Lingga | Konsultan Perencana<br>PT.MULTI FORMA RIAU KONSULTAN<br>KONSULTAN PERENCANAAN,DESAIN,ENGINEERING & MANAJEMEN<br>ALAMAT : JL. R.H. FISABILILLAH RUKO NO. 7 LANTAI 2 DEPAN JL. S ALAM KM. 8 ATAS KOTA TANJUNG PINANG PROVINSI KEPULAUAN RIAU NO. TLP : +62 851-0301-1088 | Di Gambar Oleh :<br><br>GILANG DWI RAHMADIANTO, S.Ars<br>Drafter | Di Rencanakan Oleh :<br><br>JEFRY FIRMASNYAH, ST<br>Team Leader | Judul<br><br>DETAIL SELUNCURAN<br>BOX CULVERT 2.00 x 2.00 m | Lbr/Jlh Lbr : 12 / 16<br>Skala : 1 : 75<br>Tanggal : 2025 |

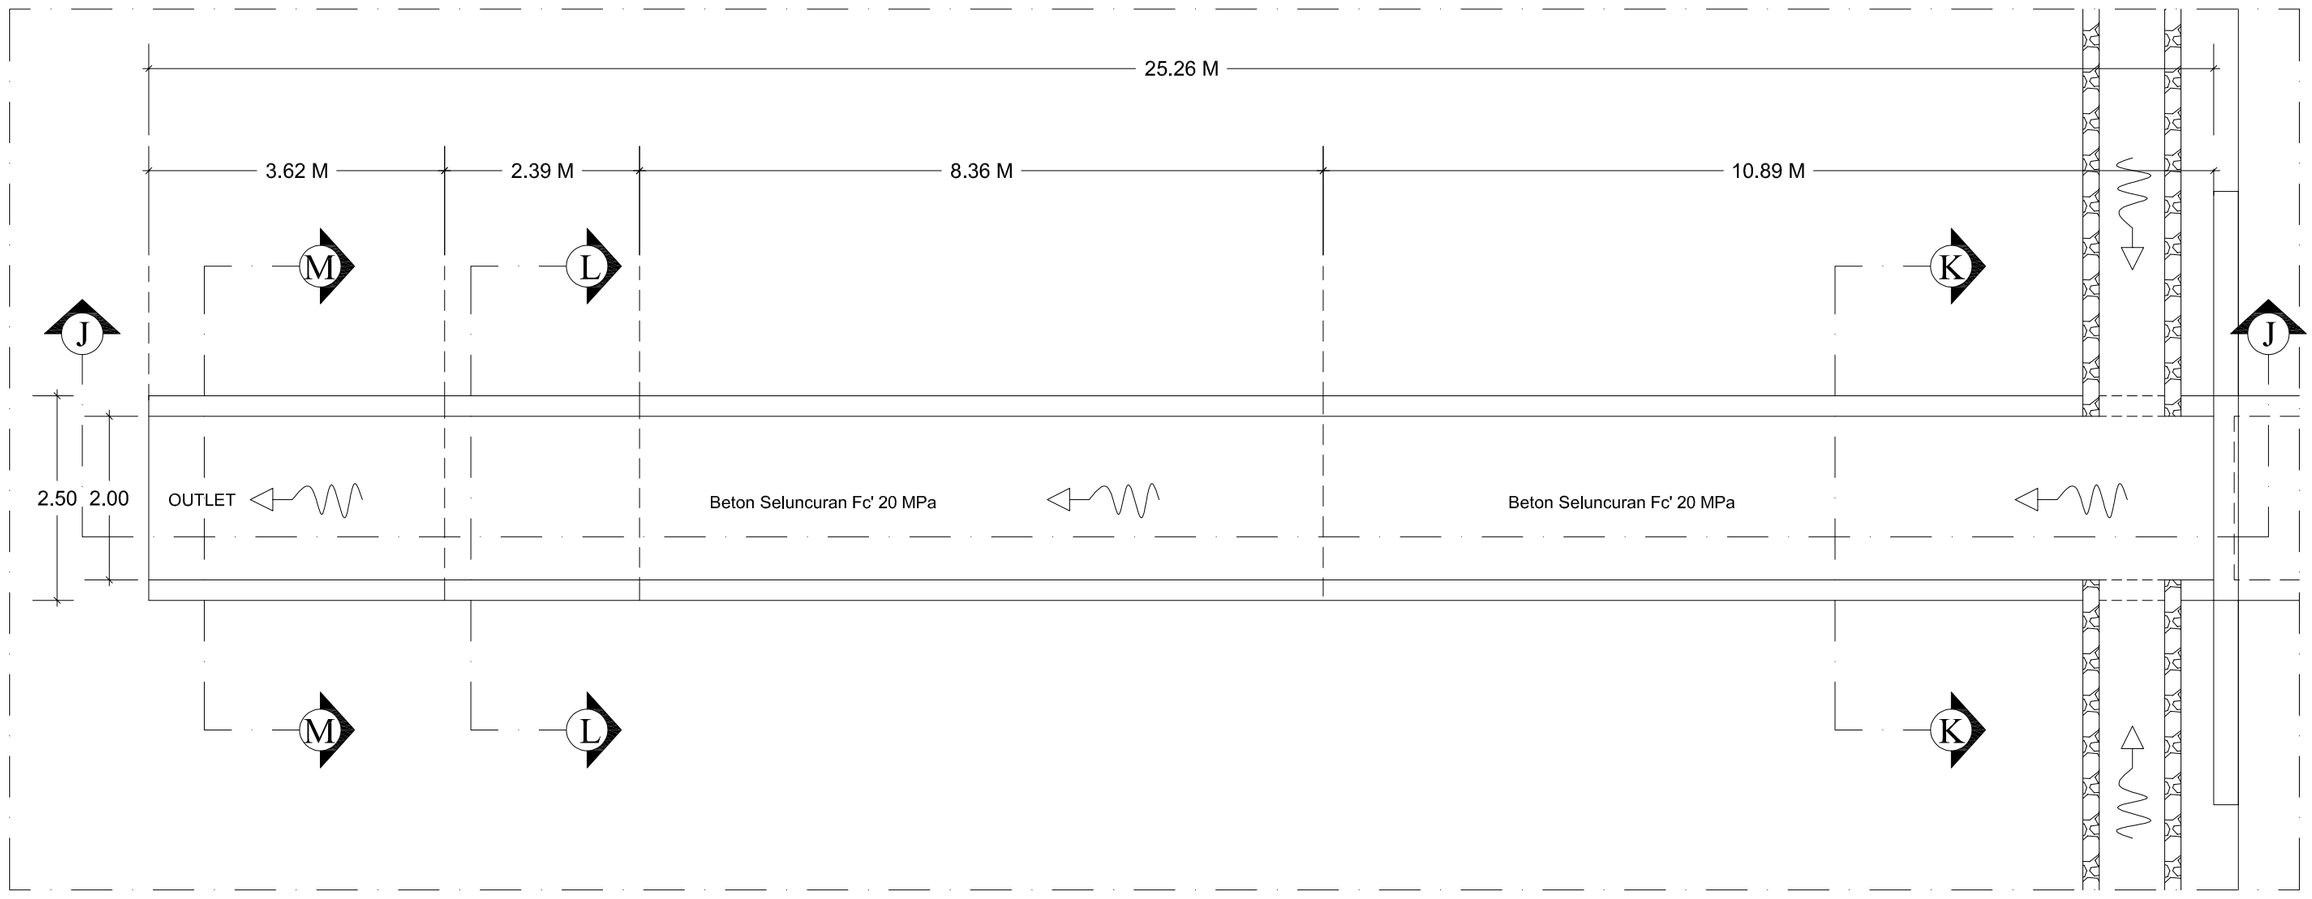


*DETAIL SELUNCURAN*
*Skala 1 : 75*


| | | | | | | |
|---|---|---|---|---|---|---|
| PEMERINTAH PROPINSI KEPULAUAN RIAU<br>DINAS PEKERJAAN UMUM,<br>PENATAAN RUANG DAN PERTANAHAN<br>PUSAT PEMERINTAH PROVINSI KEPULAUAN RIAU ISTANA KOTA PIRING<br>GEDUNG C2 LANTAI 1<br>PULAU DOMPAK-TANJUNGPINANG - KODE POS 29124<br>TELP. (0771) 4575022 Fax. (0771) 4575166 | Pekerjaan :<br>Perencanaan Peningkatan Jalan<br>Sp. Setajam - Serteh Kabupaten Lingga | Konsultan Perencana<br>PT.MULTI FORMA RIAU KONSULTAN<br>KONSULTAN PERENCANAAN,DESAIN,ENGINEERING & MANAJEMEN<br>ALAMAT : JL. R.H. FISABILILLAH RUKO NO. 7 LANTAI 2 DEPAN JL. S ALAM KM. 8 ATAS KOTA TANJUNG PINANG PROVINSI KEPULAUAN RIAU NO. TLP. (+62 651-0301-1088 | Di Gambar Oleh :<br>GILANG DWI RAHMADIANTO, S.Ars<br>Drafter | Di Rencanakan Oleh :<br>JEFRY FIRMASNYAH, ST<br>Team Leader | Judul<br>DETAIL POTONGAN J - J | Lbr/Jlh Lbr : 13 / 16<br>Skala : 1 : 75<br>Tanggal : 2025 |

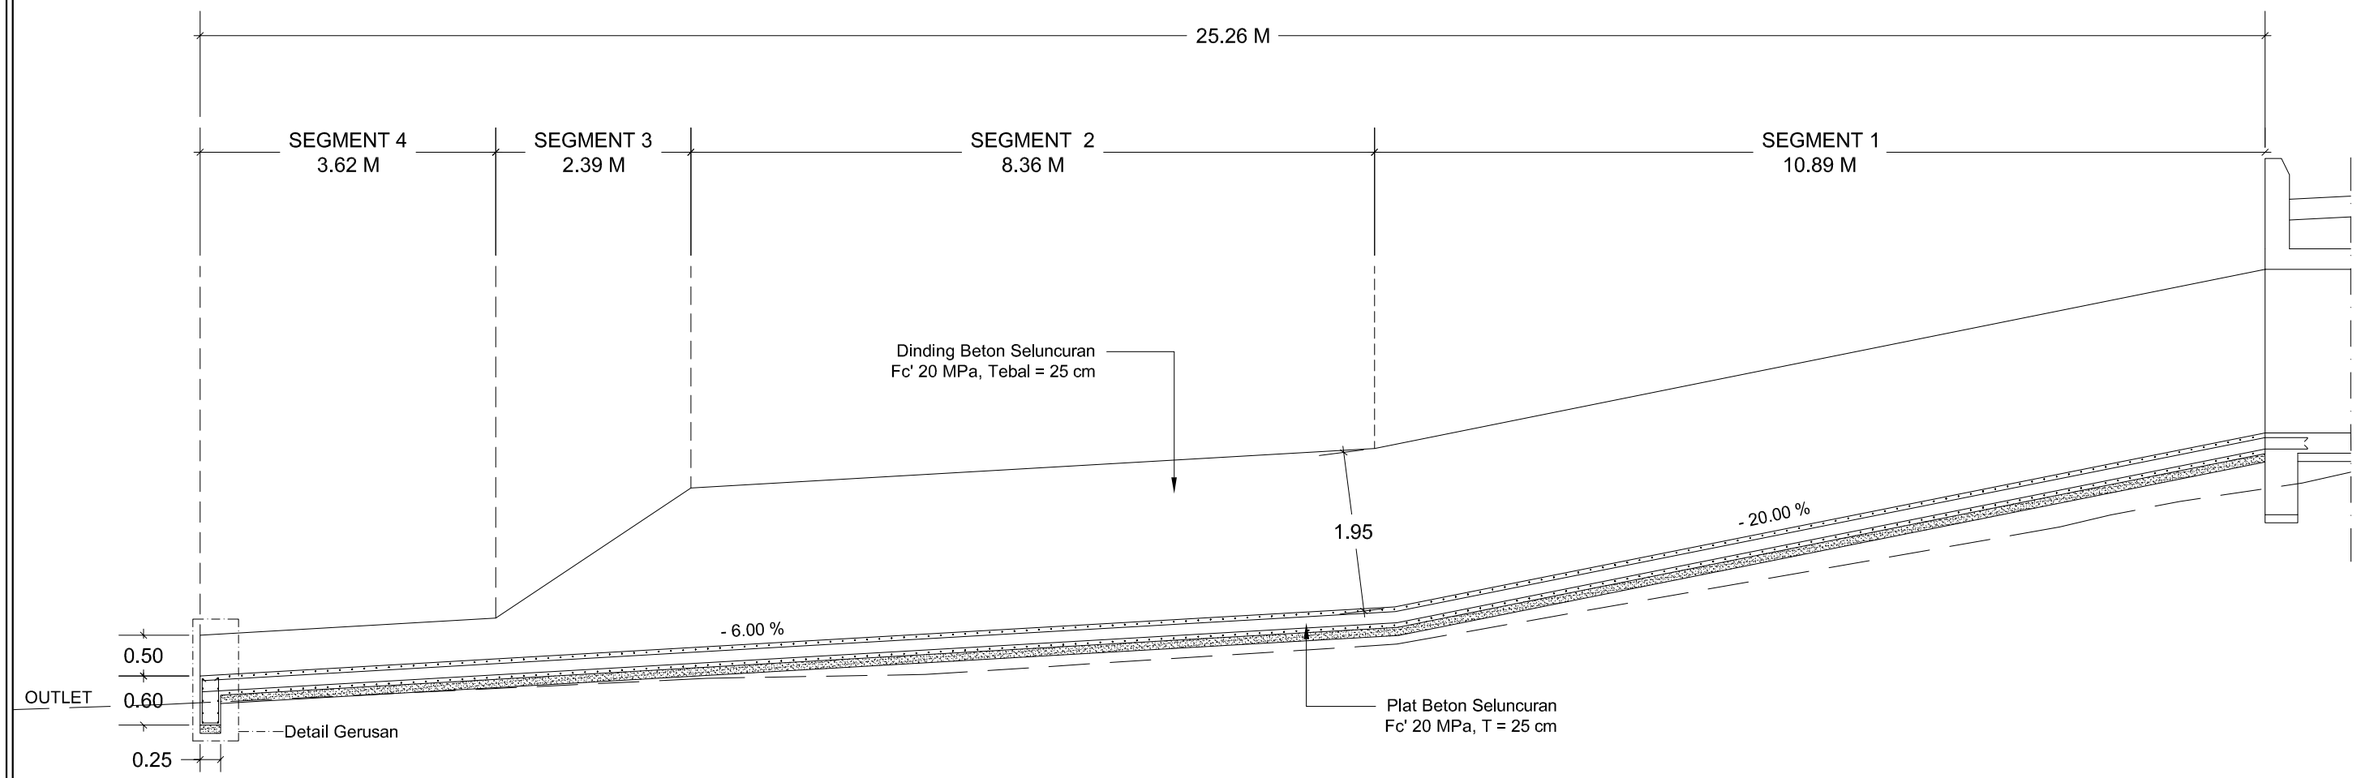


*DETAIL POTONGAN J - J*

*Skala 1 : 75*

| | | | | | | |
|---|---|---|---|---|---|---|
| PEMERINTAH PROPINSI KEPULAUAN RIAU<br>DINAS PEKERJAAN UMUM,<br>PENATAAN RUANG DAN PERTANAHAN<br>PUSAT PEMERINTAH PROVINSI KEPULAUAN RIAU ISTANA KOTA PIRING<br>GEDUNG C2 LANTAI 1<br>PULAU DOMPAK-TANJUNGPINANG - KODE POS 29124<br>TELP. (0771) 4575022 Fax. (0771) 4575166 | Pekerjaan :<br><br>Perencanaan Peningkatan Jalan<br>Sp. Setajam - Serteh Kabupaten Lingga | Konsultan Perencana<br>PT.MULTI FORMA RIAU KONSULTAN<br>KONSULTAN PERENCANAAN,DESAIN,ENGINEERING & MANAJEMEN<br>ALAMAT : JL. R.H. FISABILILLAH RUKO NO. 7 LANTAI 2 DEPAN JL. S ALAM KM. 8 ATAS KOTA TANJUNG PINANG PROVINSI KEPULAUAN RIAU NO. TLP. (+62 651-0301-1088 | Di Gambar Oleh :<br><br>GILANG DWI RAHMADIANTO, S.Ars<br>Drafter | Di Rencanakan Oleh :<br><br>JEFRY FIRMASNYAH, ST<br>Team Leader | Judul<br><br>DETAIL TULANGAN<br>POTONGAN K - K | Lbr/Jlh Lbr : 14 / 16<br>Skala : 1 : 25<br>Tanggal : 2025 |

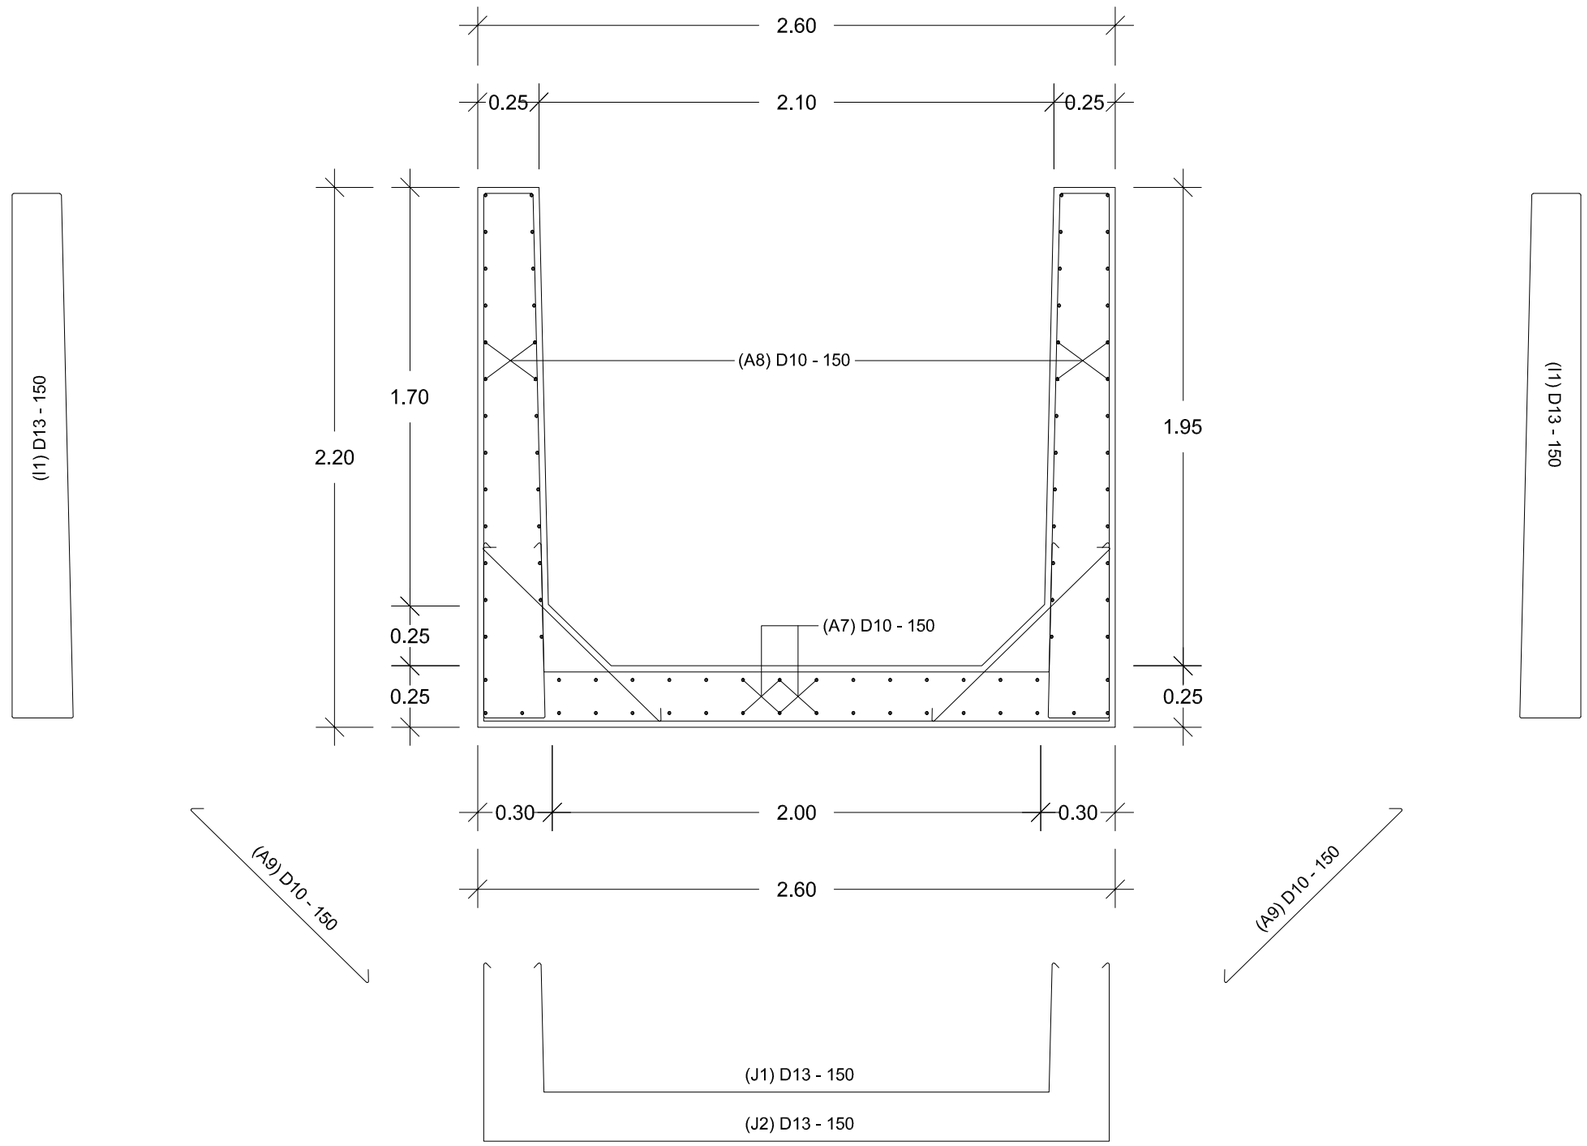



*DETAIL TULANGAN POTONGAN K - K*

*Skala 1 : 25*

**KETERANGAN :**

**PENANGANAN UNTUK SEGMENT 1 & 2**

| PEMERINTAH PROPINSI KEPULAUAN RIAU<br>DINAS PEKERJAAN UMUM,<br>PENATAAN RUANG DAN PERTANAHAN<br>PUSAT PEMERINTAH PROVINSI KEPULAUAN RIAU ISTANA KOTA PIRING<br>GEDUNG C2 LANTAI 1<br>PULAU DOMPAK-TANJUNGPINANG - KODE POS 29124<br>TELP. (0771) 4575022 Fax. (0771) 4575166 | Pekerjaan :<br><br>Perencanaan Peningkatan Jalan<br>Sp. Setajam - Serteh Kabupaten Lingga | Konsultan Perencana<br><br>PT.MULTI FORMA RIAU KONSULTAN<br>KONSULTAN PERENCANAAN,DESAIN,ENGINEERING & MANAJEMEN<br>ALAMAT : JL. R.H. FISABILILLAH RUKO NO. 7 LANTAI 2 DEPAN JL. S ALAM KM. 8 ATAS KOTA TANJUNG PINANG PROVINSI KEPULAUAN RIAU NO. TLP. (+62 651-0301-1088 | Di Gambar Oleh :<br><br>GILANG DWI RAHMADIANTO, S.Ars<br>Drafter | Di Rencanakan Oleh :<br><br>JEFRY FIRMASNYAH, ST<br>Team Leader | Judul<br><br>DETAIL TULANGAN<br>POTONGAN L - L | Lbr/Jlh Lbr : 15 / 16<br>Skala : 1 : 25<br>Tanggal : 2025 |
|---|---|---|---|---|---|---|

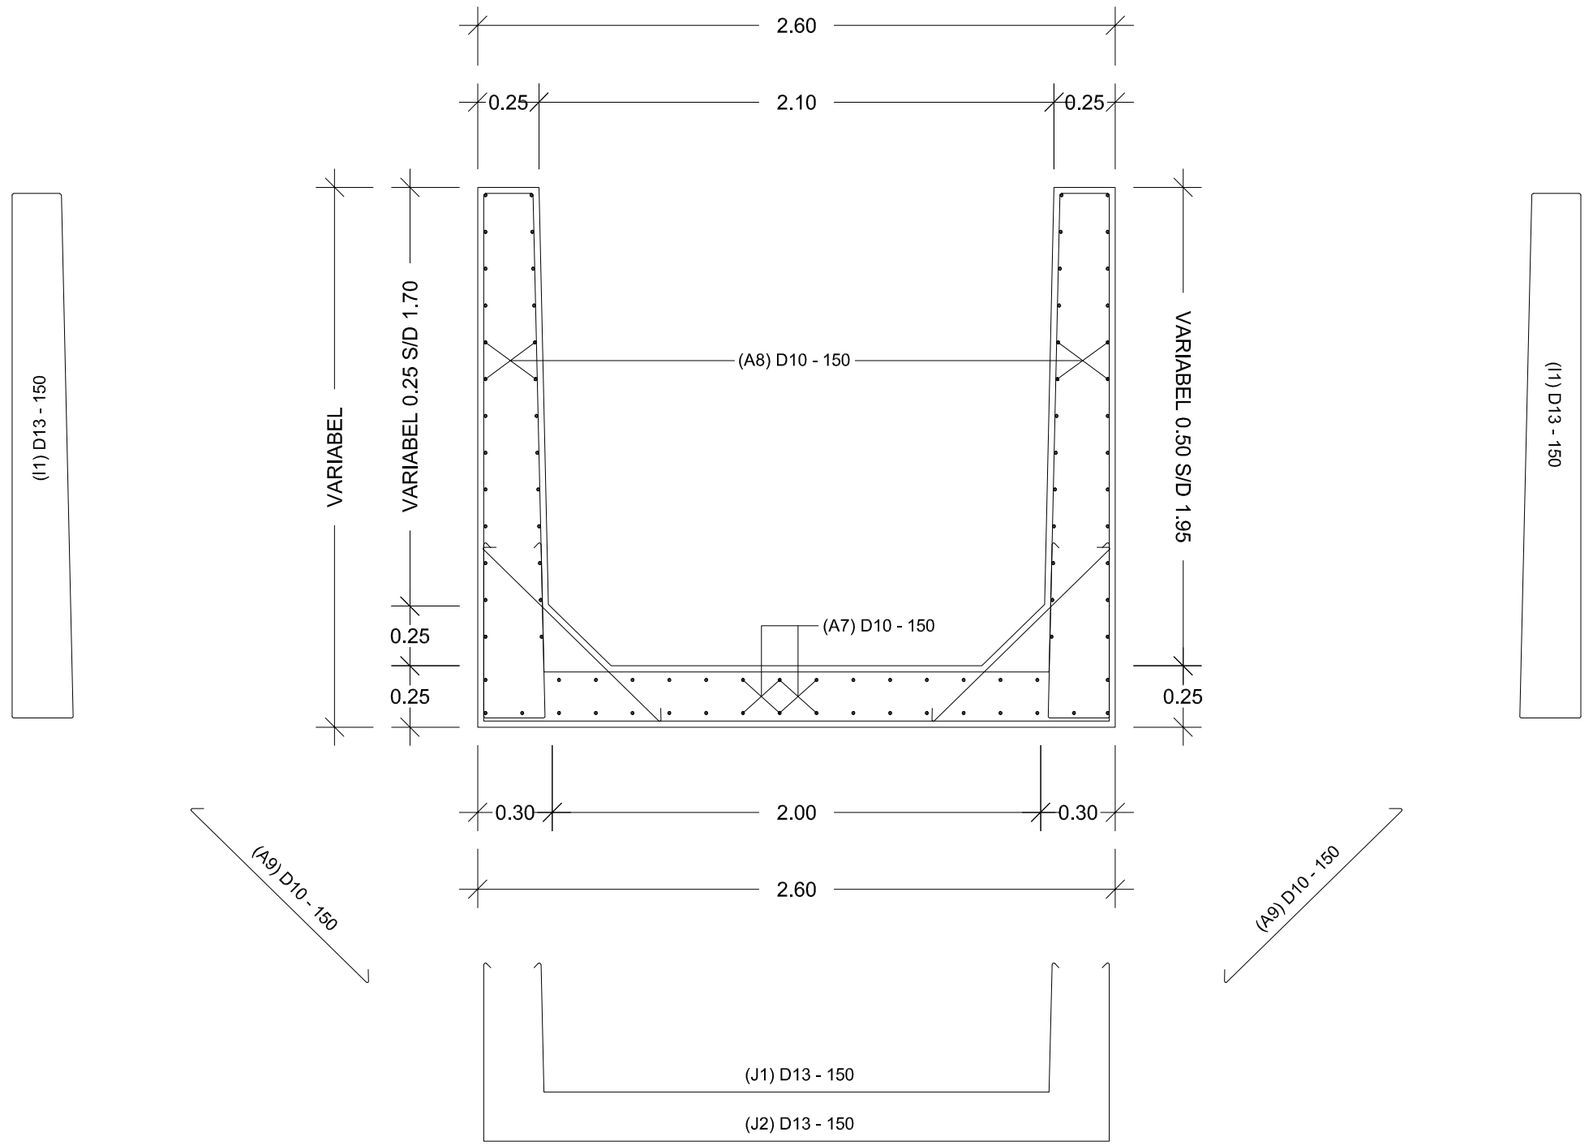



*DETAIL TULANGAN POTONGAN L - L*

*Skala 1 : 25*


**KETERANGAN :**

**PENANGANAN UNTUK SEGMENT 3**

| | | | | | | |
|---|---|---|---|---|---|---|
| PEMERINTAH PROPINSI KEPULAUAN RIAU<br>DINAS PEKERJAAN UMUM,<br>PENATAAN RUANG DAN PERTANAHAN<br>PUSAT PEMERINTAH PROVINSI KEPULAUAN RIAU ISTANA KOTA PIRING<br>GEDUNG C2 LANTAI 1<br>PULAU DOMPAK-TANJUNGPINANG - KODE POS 29124<br>TELP. (0771) 4575022 Fax. (0771) 4575166 | Pekerjaan :<br>Perencanaan Peningkatan Jalan<br>Sp. Setajam - Serteh Kabupaten Lingga | Konsultan Perencana<br>PT.MULTI FORMA RIAU KONSULTAN<br>KONSULTAN PERENCANAAN,DESAIN,ENGINEERING & MANAJEMEN<br>ALAMAT : JL. R.H. FISABILILLAH RUKO NO. 7 LANTAI 2 DEPAN JL. S ALAM KM. 8 ATAS KOTA TANJUNG PINANG PROVINSI KEPULAUAN RIAU NO. TLP. (+62 651-0301-1088 | Di Gambar Oleh :<br>GILANG DWI RAHMADIANTO, S.Ars<br>Drafter | Di Rencanakan Oleh :<br>JEFRY FIRMASNYAH, ST<br>Team Leader | Judul<br>DETAIL TULANGAN<br>POTONGAN M - M | Lbr/Jlh Lbr : 16 / 16<br>Skala : 1 : 25<br>Tanggal : 2025 |

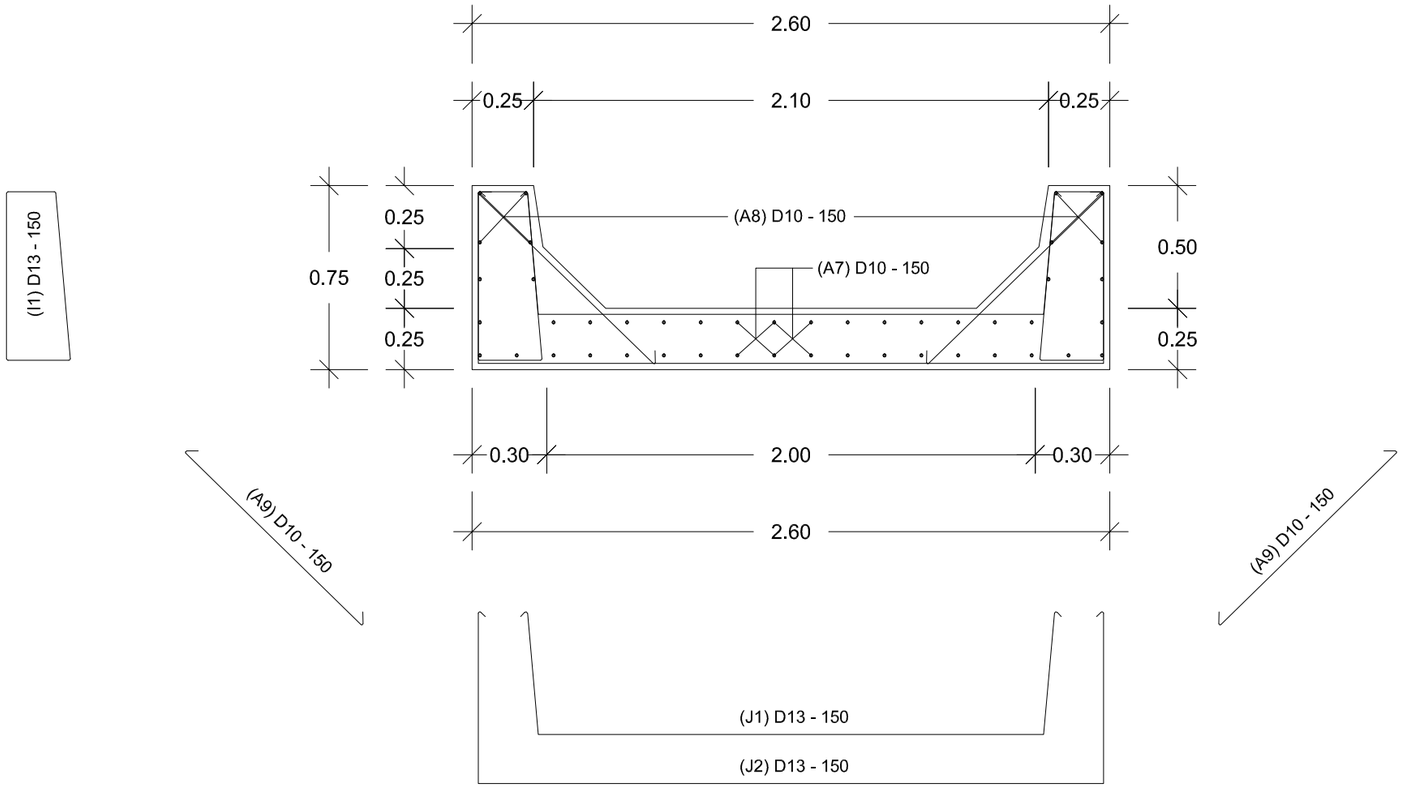


*DETAIL TULANGAN POTONGAN M - M*
*Skala 1 : 25*

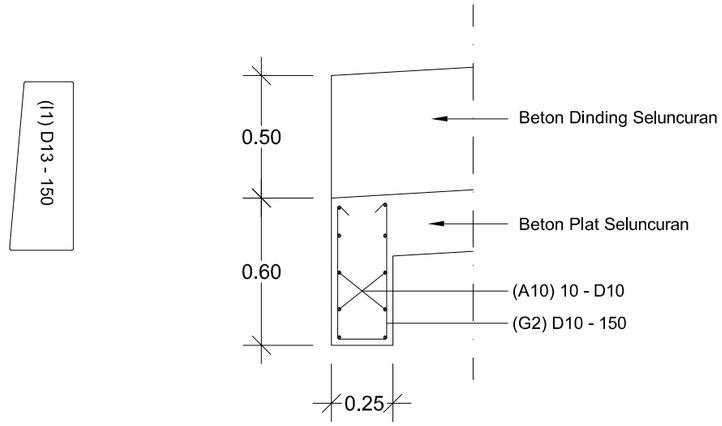


*DETAIL TULANGAN GERUSAN*
*Skala 1 : 25*

**KETERANGAN :**
**PENANGANAN UNTUK SEGMENT 4**