

DINAS PEKERJAAN UMUM, PENATAAN RUANG DAN PERTANAHAN
PROVINSI KEPULAUAN RIAU

DETAIL ENGINEERING DESIGN

PEKERJAAN :
REVIU DED PENATAAN KAWASAN TAMAN GURINDAM 12 (LANJUTAN)

LOKASI :
KOTA TANJUNGPINANG


TAHUN ANGGARAN :
2026

PT. NUSANTARA MULTI KREASI KONSULTAN


DINAS PEKERJAAN UMUM, PENATAAN RUANG DAN PERTANAHAN PROVINSI KEPULAUAN RIAU	Pekerjaan PERENCANAAN TEKNIS PENATAAN KAWASAN TAMAN GURINDAM 12 (Lanjutan)	Konsultan Perencana PT. NUSANTARA MULTI KREASI KONSULTAN	Di Gambar Oleh : Jeri Kurniawan Drafter	Di Rencanakan Oleh : Dayanna, ST Team Leader	Judul : PETA LOKASI	Lbr/Jlh Lbr : 01 Skala : NTS Tanggal : -



PETA INDONESIA

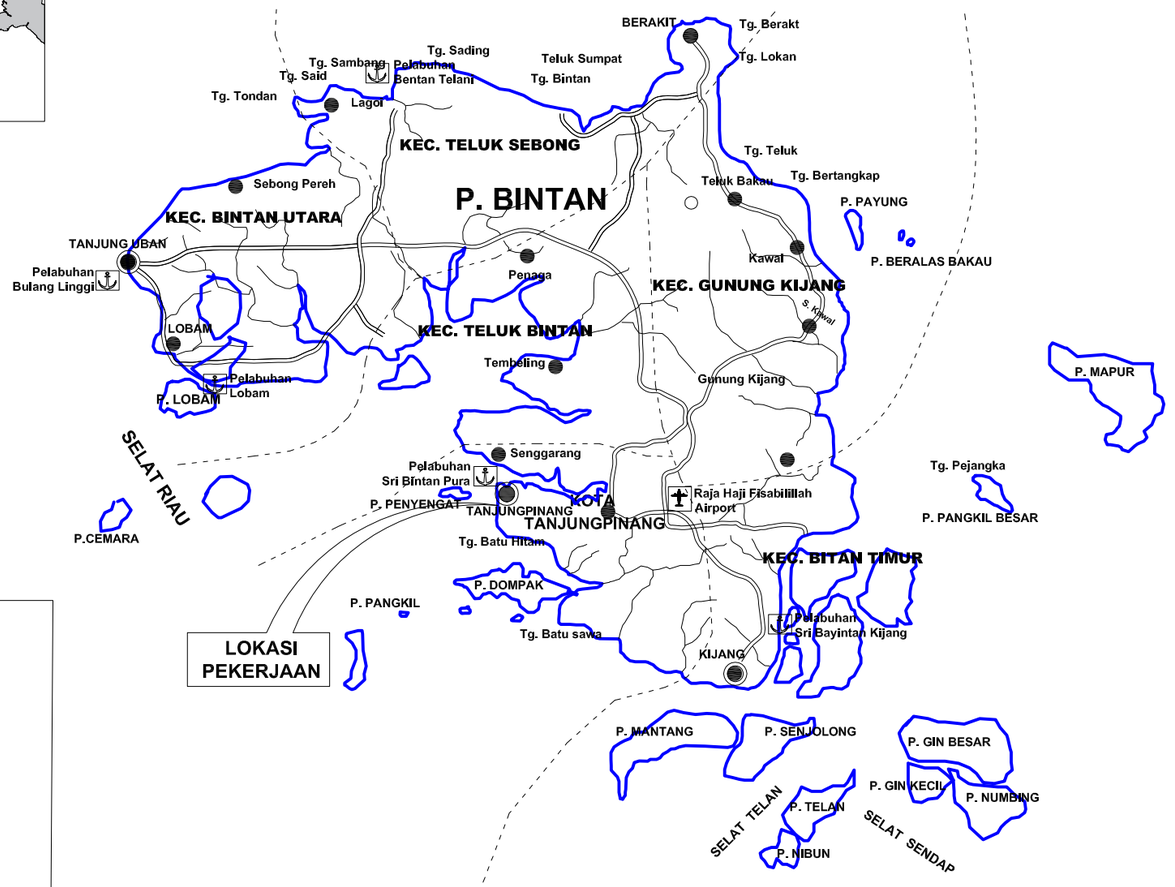

PETA PULAU BINTAN

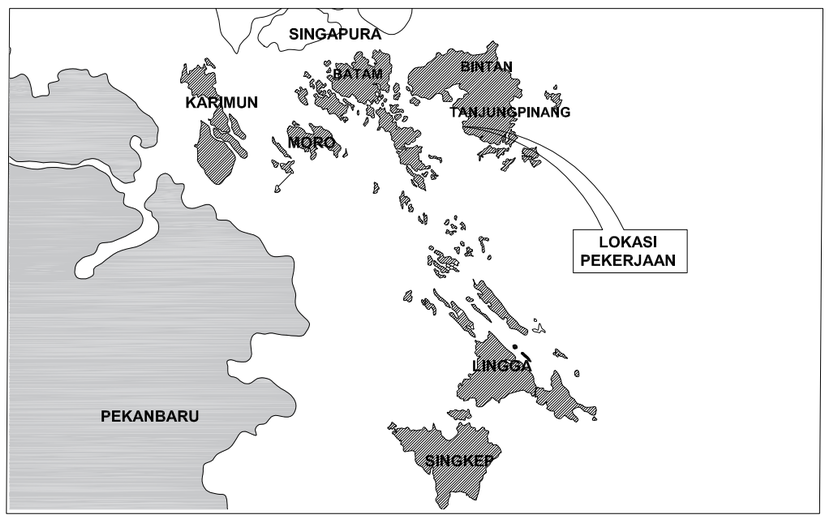

PETA PROVINSI KEPULAUAN RIAU

PROVINSI KEPULAUAN RIAU

DINAS PEKERJAAN UMUM, PENATAAN RUANG DAN PERTAHANAN

GAMBAR RENCANA Z1 " PEDESTRIAN"

GAMBAR PEDESTRIAN






VISUAL 3D PEDESTRIAN





DINAS PEKERJAAN UMUM, PENATAAN RUANG DAN PERTANAHAN PROVINSI KEPULAUAN RIAU	Pekerjaan **PERENCANAAN TEKNIS PENATAAN KAWASAN TAMAN GURINDAM 12 (Lanjutan)**	Konsultan Perencana PT. NUSANTARA MULTI KREASI KONSULTAN	Di Gambar Oleh : Jeri Kurniawan Drafter	Di Rencanakan Oleh : Dayanna, ST Team Leader	Judul : SITE PLAN PEDESTRIAN LANJUTAN DAN TAMAN TUNJUK LANGIT	Lbr/Jlh Lbr : 02 Skala : NTS Tanggal : -

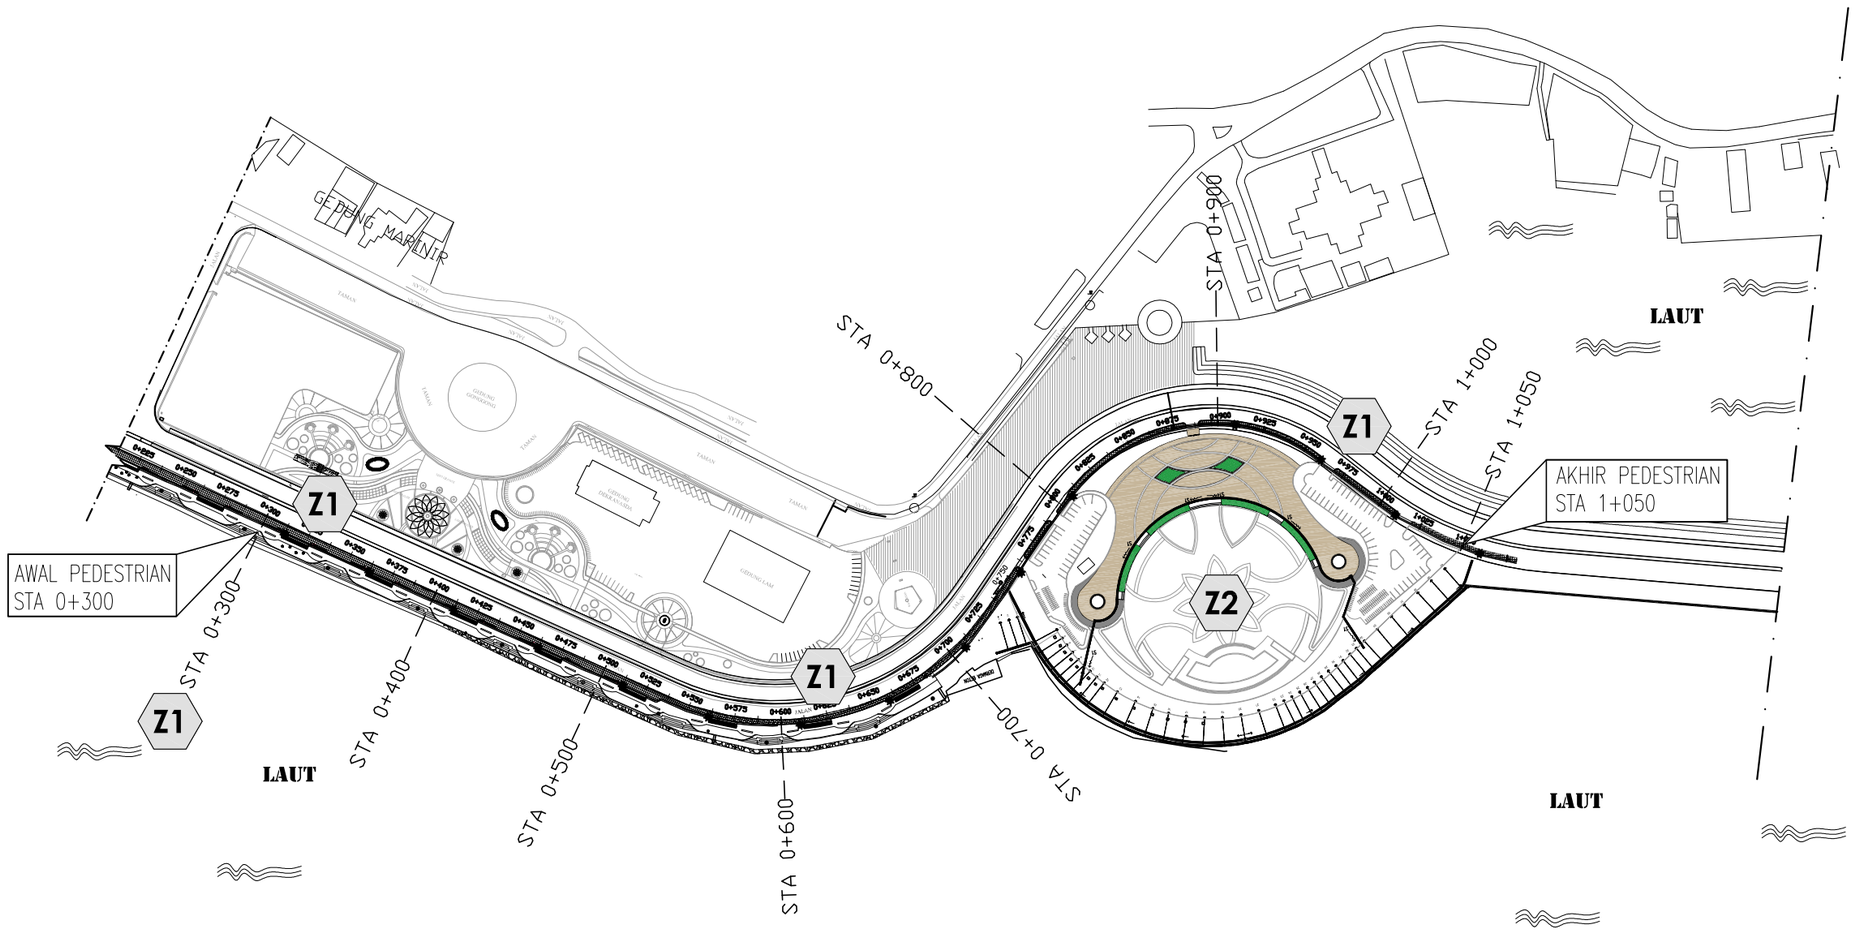


ITEM PEKERJAAN (MAKRO)	
KODE	KETERANGAN
Z1	PEDESTRIAN LANJUTAN (JOGGING TRACK), START DARI STA 0+300 S/D STA 0+1050
Z2	TAMAN TUNJUK LANGIT

-
ARS 02

SITE PLAN PEDESTRIAN LANJUTAN DAN TAMAN TUNJUK LANGIT

SKALA NTS

DINAS PEKERJAAN UMUM, PENATAAN RUANG DAN PERTANAHAN PROVINSI KEPULAUAN RIAU	Pekerjaan **PERENCANAAN TEKNIS PENATAAN KAWASAN TAMAN GURINDAM 12 (Lanjutan)**	Konsultan Perencana PT. NUSANTARA MULTI KREASI KONSULTAN	Di Gambar Oleh : Jeri Kurniawan Drafter	Di Rencanakan Oleh : Dayanna, ST Team Leader	Judul : SITE PLAN PEDESTRIAN LANJUTAN (Z1)	Lbr/Jlh Lbr : 03 Skala : 1 : 2500 Tanggal : -

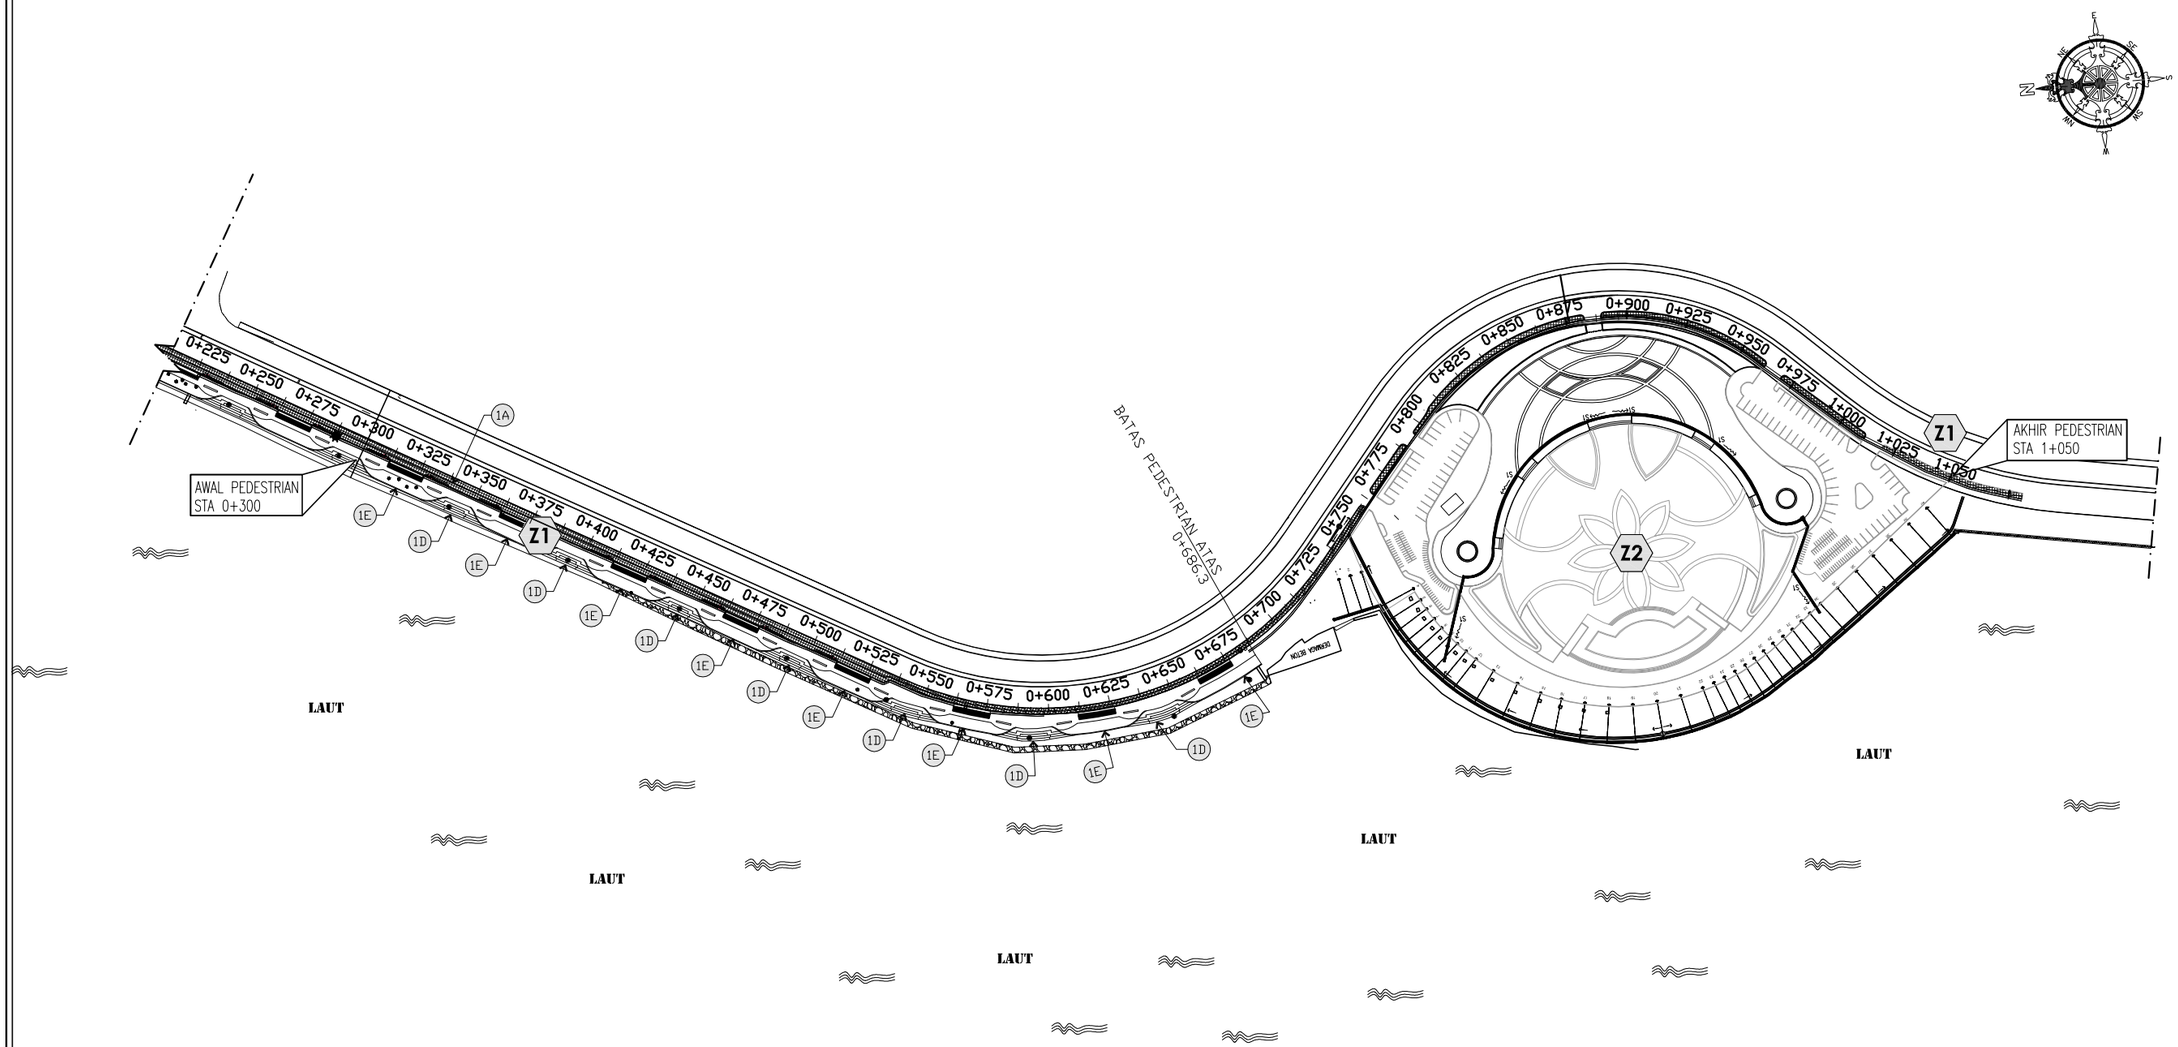


ITEM PEKERJAAN (MAKRO)	
KODE	KETERANGAN
Z1	PEDESTRIAN LANJUTAN (JOGGING TRACK), START DARI STA 0+300 S/D STA 0+1050
Z2	TAMAN TUNJUK LANGIT

-
ARS 03

SITE PLAN PEDESTRIAN LANJUTAN (ZONA Z1)

S K A L A 1:2500


DINAS PEKERJAAN UMUM, PENATAAN RUANG DAN PERTANAHAN PROVINSI KEPULAUAN RIAU	Pekerjaan **PERENCANAAN TEKNIS PENATAAN KAWASAN TAMAN GURINDAM 12 (Lanjutan)**	Konsultan Perencana PT. NUSANTARA MULTI KREASI KONSULTAN	Di Gambar Oleh : Jeri Kurniawan Drafter	Di Rencanakan Oleh : Dayanna, ST Team Leader	Judul : DENAH PEDESTRIAN ATAS & BAWAH .	Lbr/Jlh Lbr : 04 Skala : 1 : 150 Tanggal : -

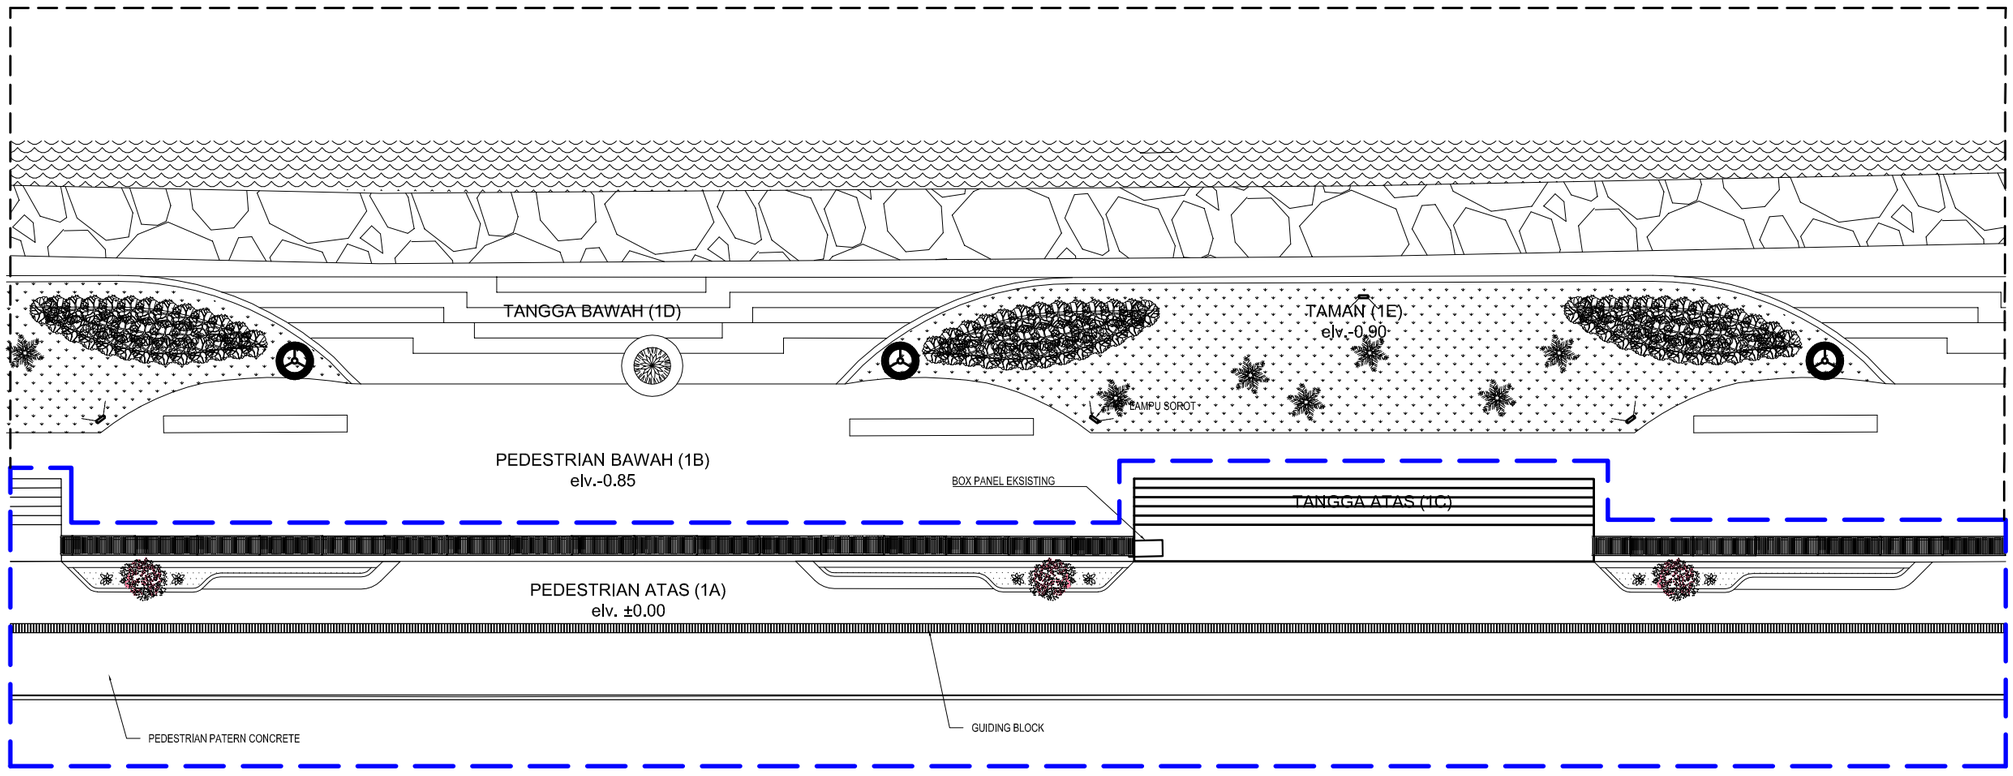

DENAH PEDESTRIAN ATAS

S K A L A 1:200


DINAS PEKERJAAN UMUM, PENATAAN RUANG DAN PERTANAHAN PROVINSI KEPULAUAN RIAU	Pekerjaan PERENCANAAN TEKNIS PENATAAN KAWASAN TAMAN GURINDAM 12 (Lanjutan)	Konsultan Perencana PT. NUSANTARA MULTI KREASI KONSULTAN	Di Gambar Oleh : Jeri Kurniawan Drafter	Di Rencanakan Oleh : Dayanna, ST Team Leader	Judul : DETAIL PEDESTRIAN ATAS AREA 1A . TYPE 1 (STA 0+300 - 0+542)	Lbr/Jlh Lbr : 05 Skala : 1 : 150 Tanggal : -

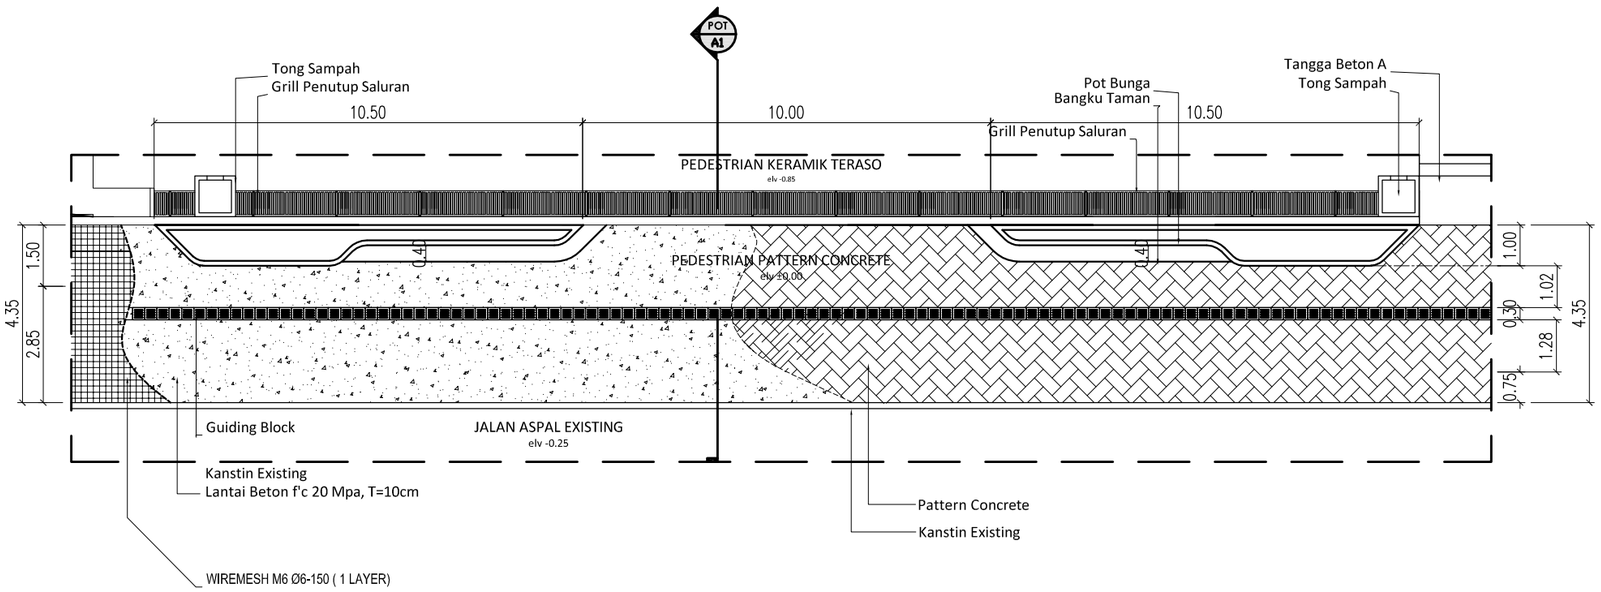

DETAIL PEDESTRIAN ATAS AREA 1A TYPE 1 (STA 0+300 - 0+542)

- / ARS 05

S K A L A 1:150

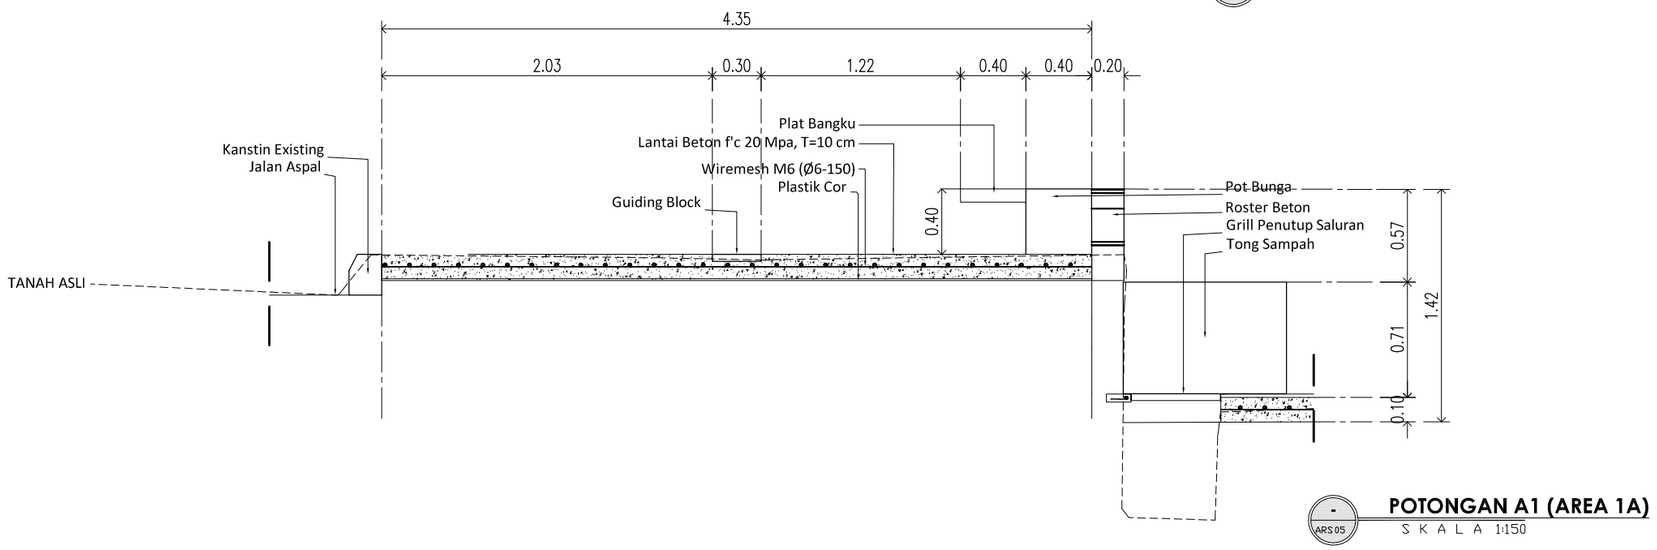


POTONGAN A1 (AREA 1A)

- / ARS 05

S K A L A 1:150

DINAS PEKERJAAN UMUM, PENATAAN RUANG DAN PERTANAHAN PROVINSI KEPULAUAN RIAU	Pekerjaan PERENCANAAN TEKNIS PENATAAN KAWASAN TAMAN GURINDAM 12 (Lanjutan)	Konsultan Perencana PT. NUSANTARA MULTI KREASI KONSULTAN	Di Gambar Oleh : Jeri Kurniawan Drafter	Di Rencanakan Oleh : Dayanna, ST Team Leader	Judul : DETAIL PEDESTRIAN TYPE 2 (STA . 0+542 - 0+762)	Lbr/Jlh Lbr : 06 Skala : 1 : 50 Tanggal : -

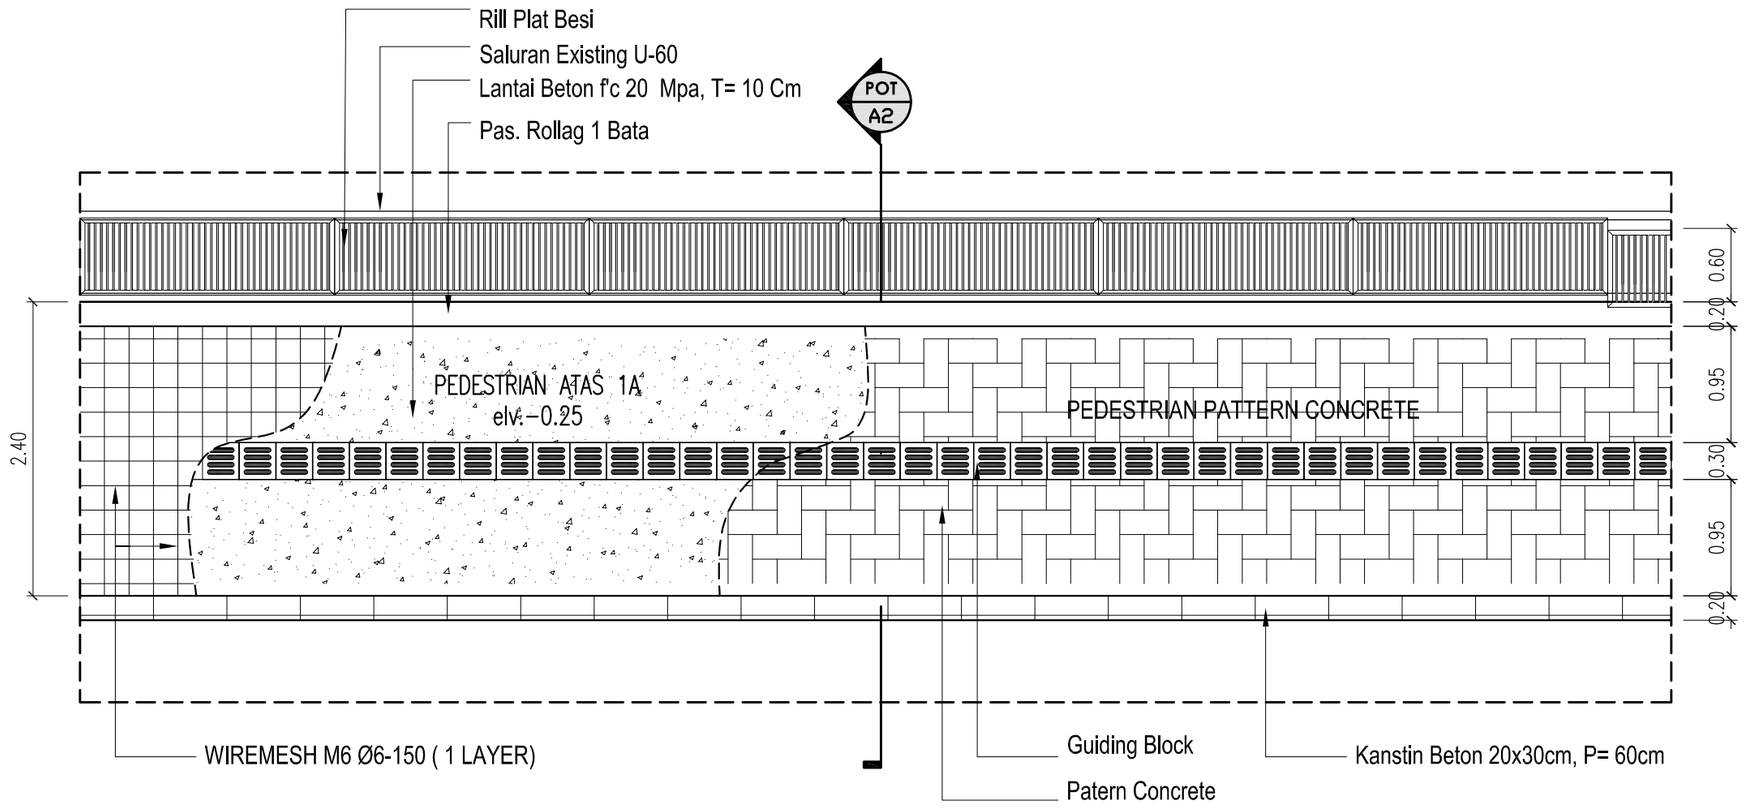


- ARS 06

DETAIL PEDESTRIAN TYPE 2 (STA 0+542 - 0+762)

SKALA 1:50

DINAS PEKERJAAN UMUM, PENATAAN RUANG DAN PERTANAHAN PROVINSI KEPULAUAN RIAU	Pekerjaan PERENCANAAN TEKNIS PENATAAN KAWASAN TAMAN GURINDAM 12 (Lanjutan)	Konsultan Perencana PT. NUSANTARA MULTI KREASI KONSULTAN	Di Gambar Oleh : Jeri Kurniawan Drafter	Di Rencanakan Oleh : Dayanna, ST Team Leader	Judul : POTONGAN A-2	Lbr/Jlh Lbr : 07 Skala : 1 : 20 Tanggal : -

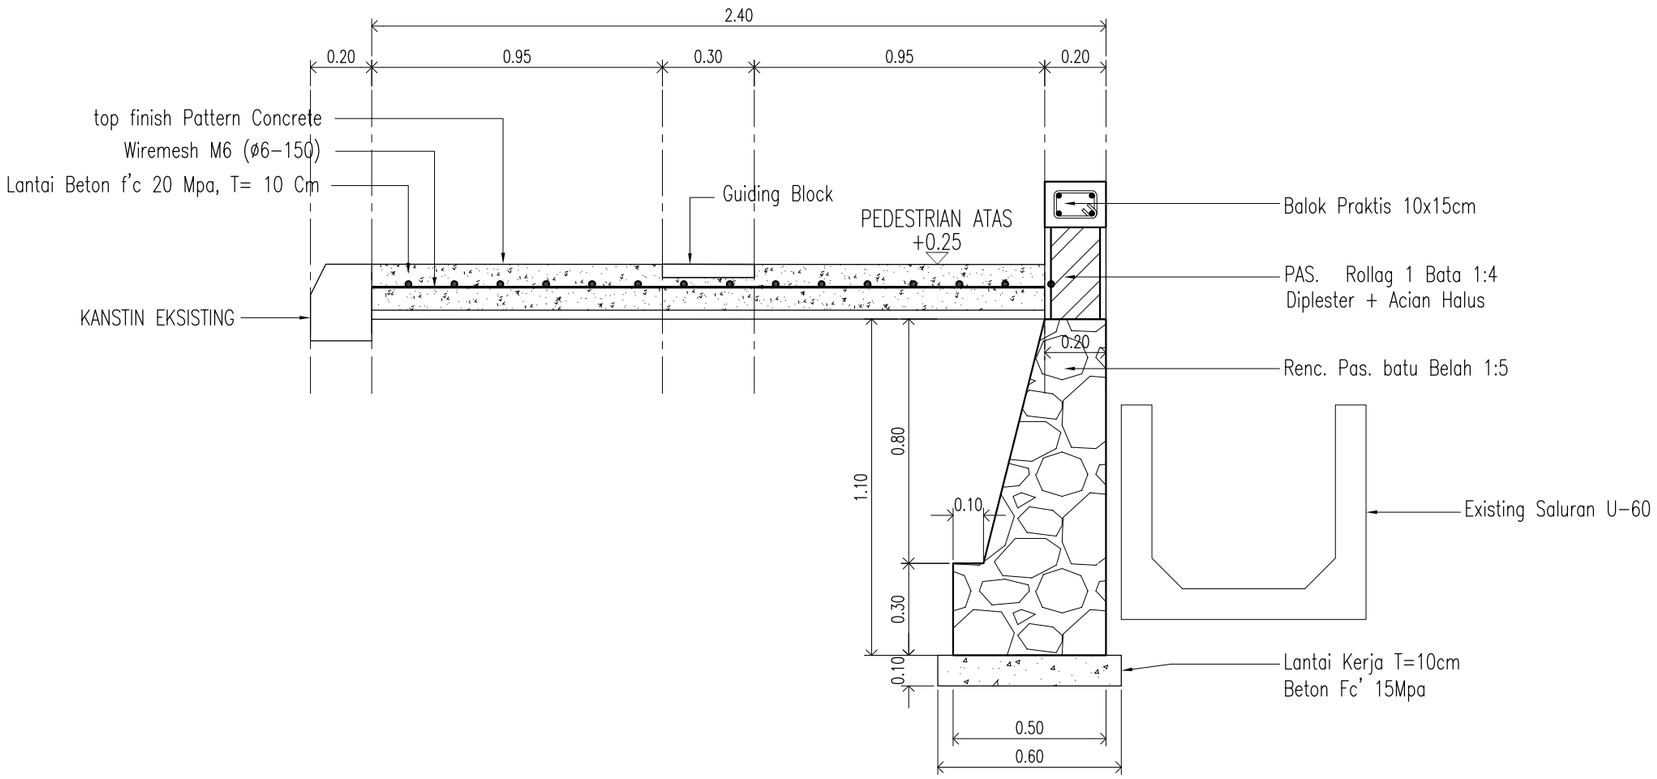


- / ARS 07

POTONGAN A-2

SKALA 1:20

DINAS PEKERJAAN UMUM, PENATAAN RUANG DAN PERTANAHAN PROVINSI KEPULAUAN RIAU	Pekerjaan PERENCANAAN TEKNIS PENATAAN KAWASAN TAMAN GURINDAM 12 (Lanjutan)	Konsultan Perencana PT. NUSANTARA MULTI KREASI KONSULTAN	Di Gambar Oleh : Jeri Kurniawan Drafter	Di Rencanakan Oleh : Dayanna, ST Team Leader	Judul : DETAIL PEDESTRIAN TYPE 3 (STA 0+762 - STA 0+1050)	Lbr/Jlh Lbr : 08 Skala : 1 : 50 Tanggal : -

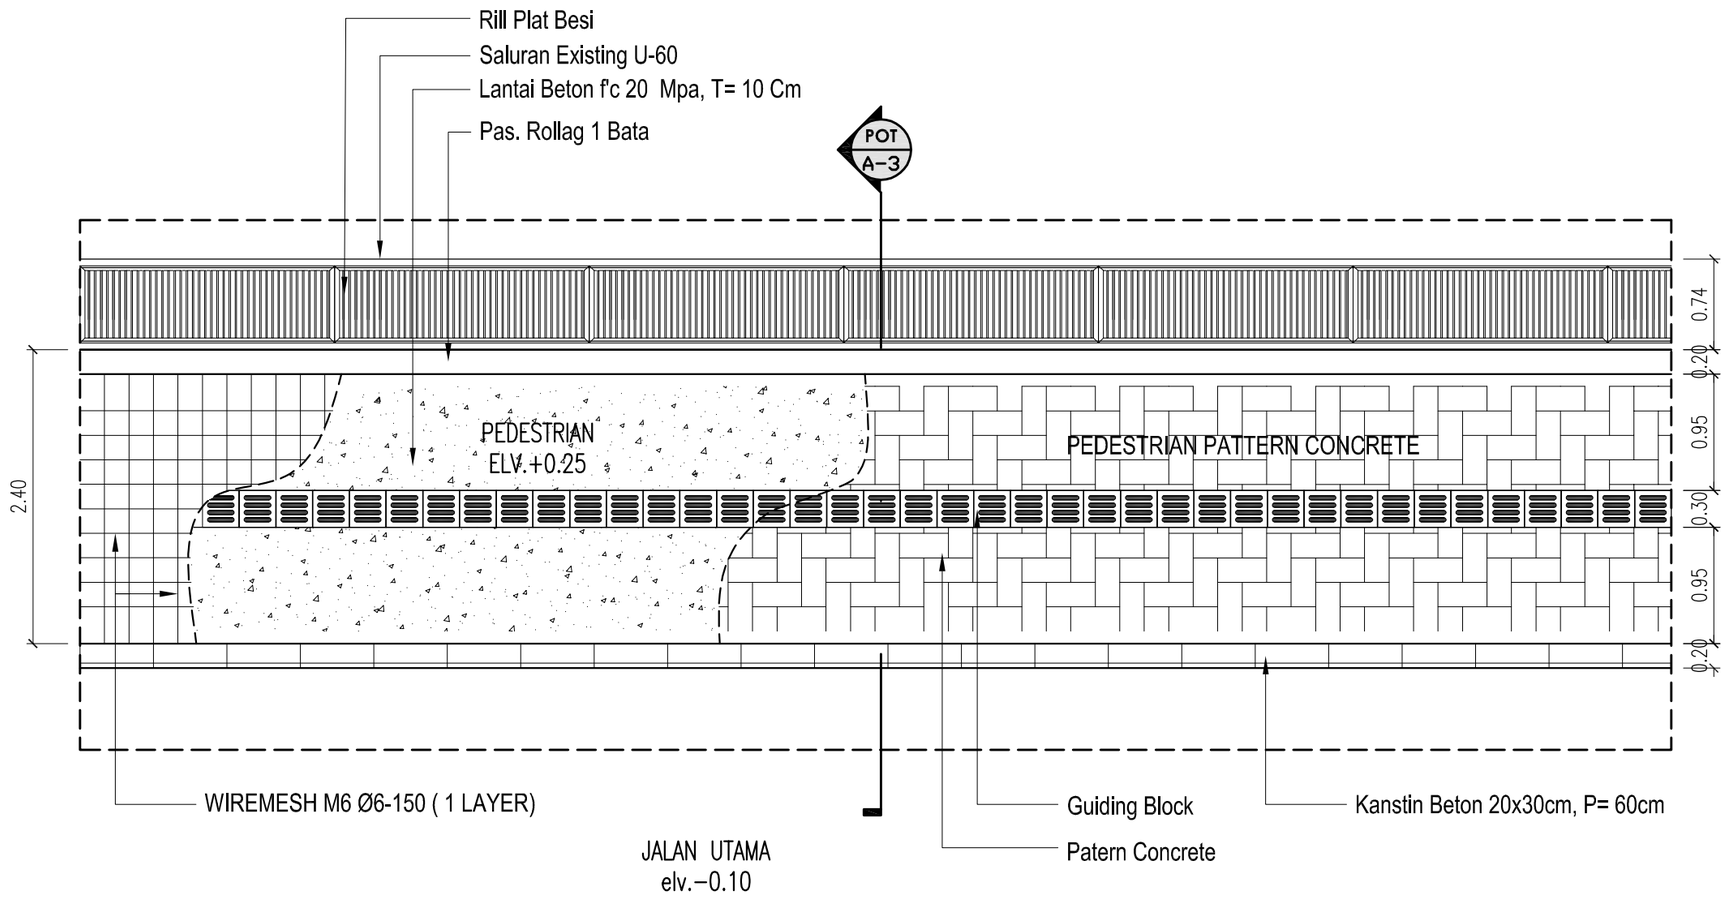


- ARS 08

DETAIL PEDESTRIAN TYPE 3 (STA 0+762 - STA 0+1050)

S K A L A 1:50

DINAS PEKERJAAN UMUM, PENATAAN RUANG DAN PERTANAHAN PROVINSI KEPULAUAN RIAU	Pekerjaan PERENCANAAN TEKNIS PENATAAN KAWASAN TAMAN GURINDAM 12 (Lanjutan)	Konsultan Perencana PT. NUSANTARA MULTI KREASI KONSULTAN	Di Gambar Oleh : Jeri Kurniawan Drafter	Di Rencanakan Oleh : Dayanna, ST Team Leader	Judul : POTONGAN A-3	Lbr/Jlh Lbr : 09 Skala : 1 : 20 Tanggal : -

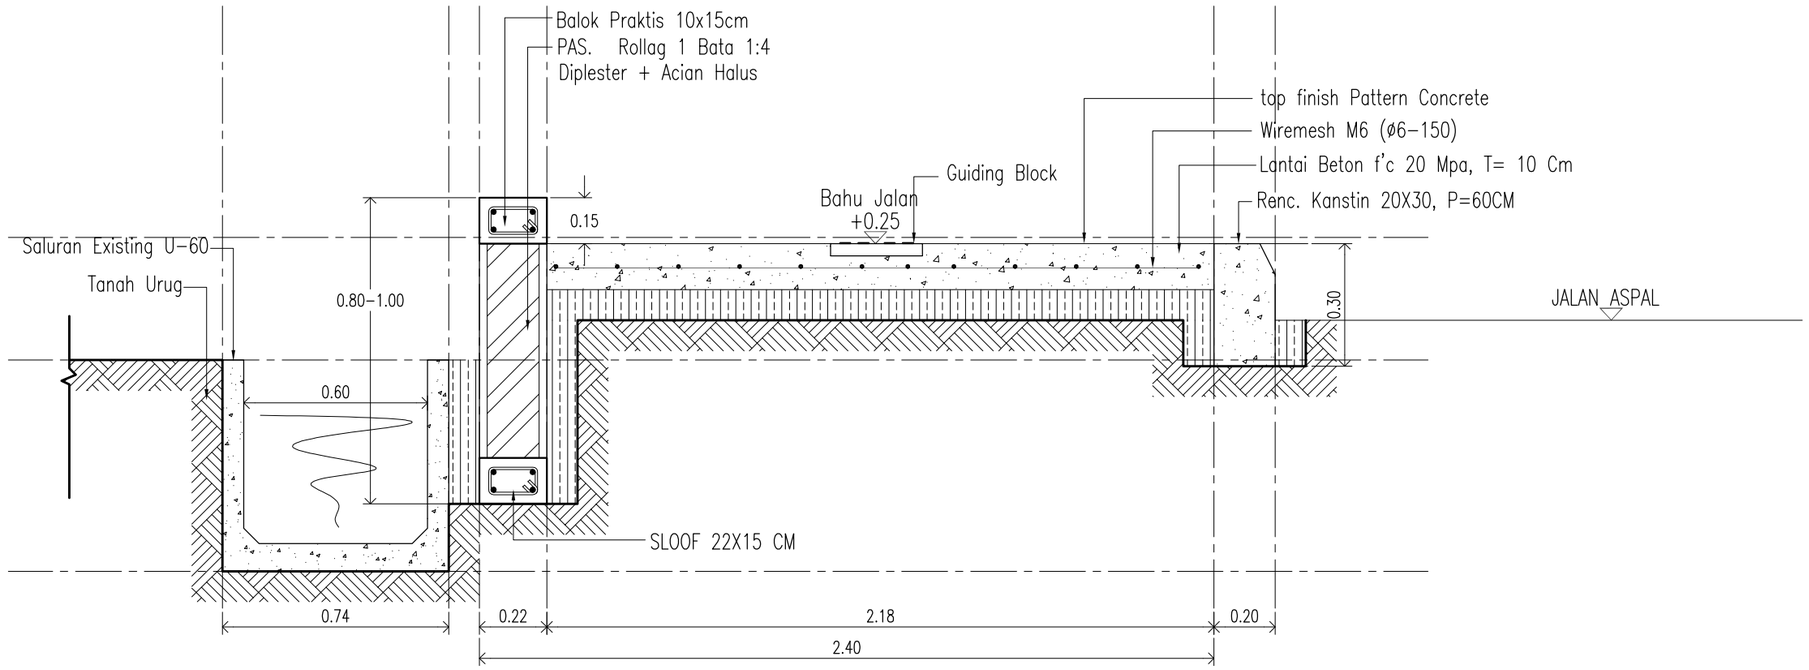


POTONGAN A-3


SKALA 1:20

- / ARS 09


DINAS PEKERJAAN UMUM, PENATAAN RUANG DAN PERTANAHAN PROVINSI KEPULAUAN RIAU	Pekerjaan: PERENCANAAN TEKNIS PENATAAN KAWASAN TAMAN GURINDAM 12 (Lanjutan)	Konsultan Perencana: PT. NUSANTARA MULTI KREASI KONSULTAN	Di Gambar Oleh : Jeri Kurniawan, Drafter	Di Rencanakan Oleh : Dayanna, ST, Team Leader	Judul : DETAIL BANGKU DAN POT	Lbr/Jlh Lbr : 10 / Skala : 1 : 150 / Tanggal : -

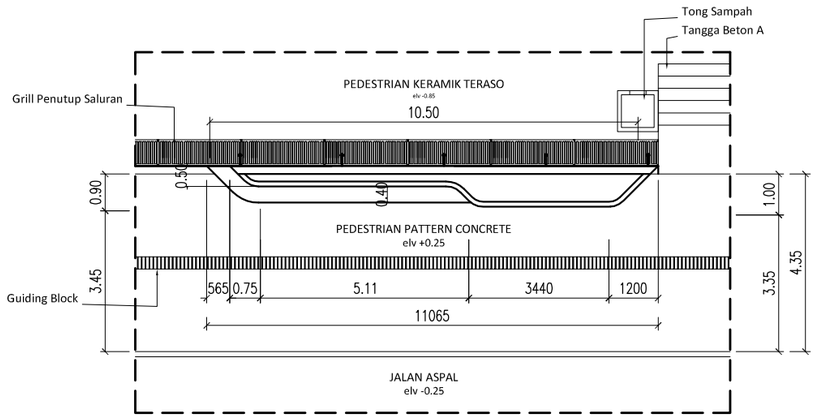


- ARS.10 **DETAIL BANGKU DAN POT**
S K A L A 1:150

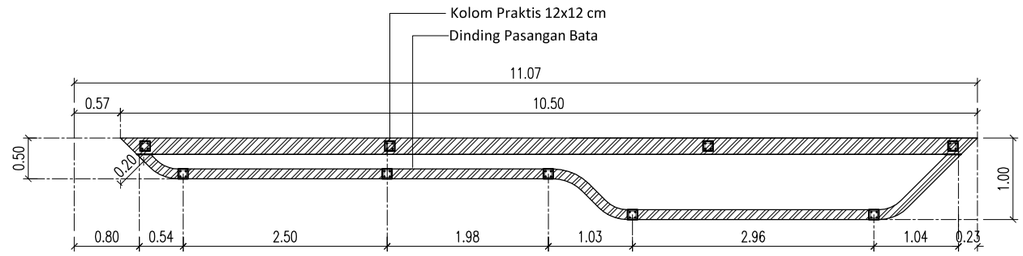


- ARS.10 **DETAIL KOLOM PLANTER**
S K A L A 1:150

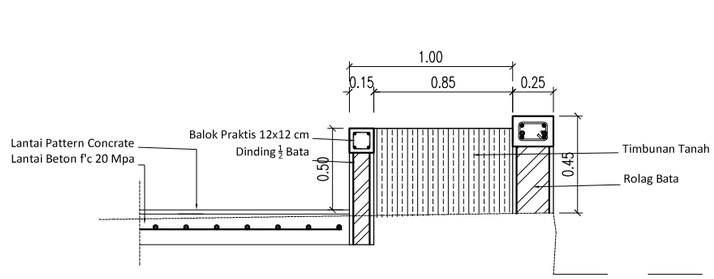


- ARS.10 **POTONGAN A1**
S K A L A 1:150

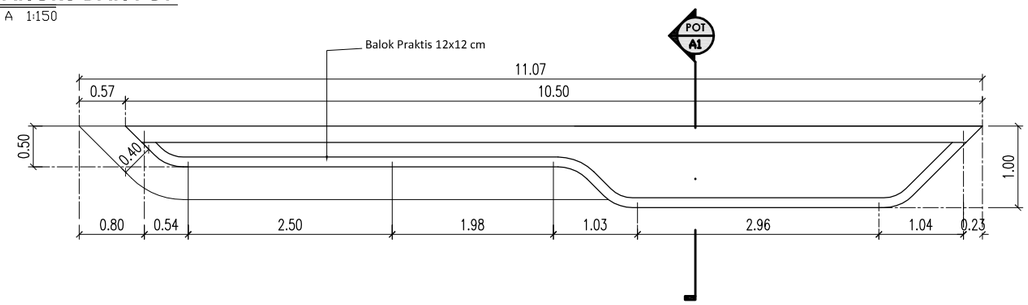

- ARS.10 **DETAIL BALOK BANGKU**
S K A L A 1:150

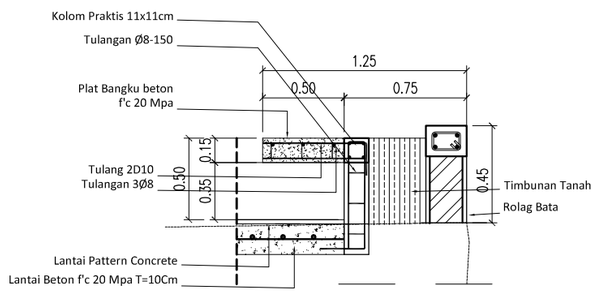


- ARS.10 **POTONGAN A2**
S K A L A 1:150

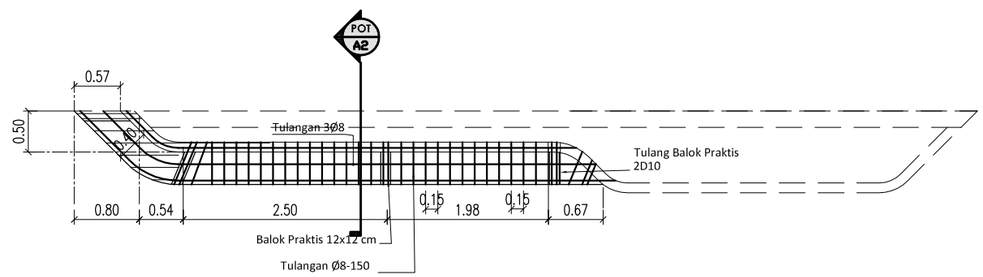

- ARS.10 **DETAIL PLAT BANGKU DAN POT ELV. 0+40**
S K A L A 1:150

DINAS PEKERJAAN UMUM, PENATAAN RUANG DAN PERTANAHAN PROVINSI KEPULAUAN RIAU	Pekerjaan PERENCANAAN TEKNIS PENATAAN KAWASAN TAMAN GURINDAM 12 (Lanjutan)	Konsultan Perencana PT. NUSANTARA MULTI KREASI KONSULTAN	Di Gambar Oleh : Jeri Kurniawan Drafter	Di Rencanakan Oleh : Dayanna, ST Team Leader	Judul : SITE PLAN TANGGA ATAS (1C)	Lbr/Jlh Lbr : 12 Skala : 1 : 1200 Tanggal : -

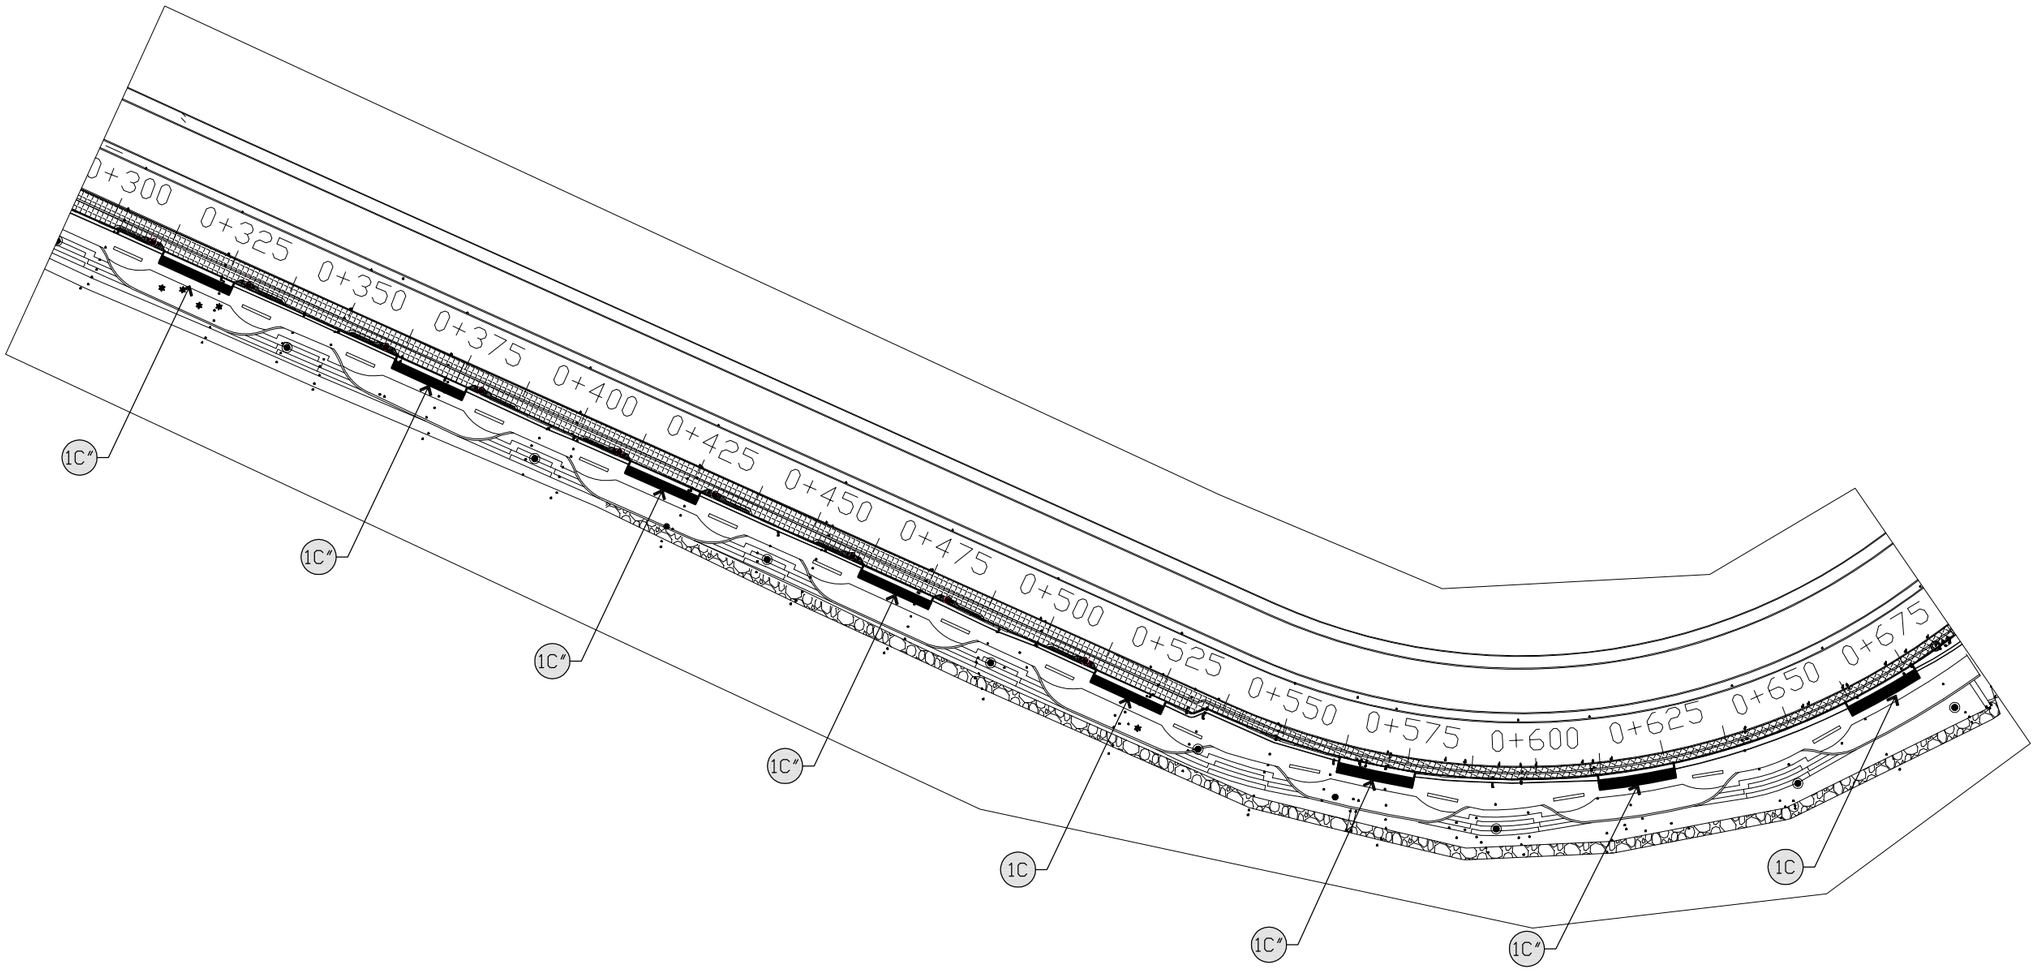


ITEM PEKERJAAN	
KODE	KETERANGAN
1C	TANGGA TANGGA ATAS (1C) JUMLAH 2
1C"	TANGGA TANGGA ATAS (1C") JUMLAH 6

-
ARS 12

SITE PLAN TANGGA ATAS (1C)

S K A L A 1:1200


DINAS PEKERJAAN UMUM, PENATAAN RUANG DAN PERTANAHAN PROVINSI KEPULAUAN RIAU	Pekerjaan PERENCANAAN TEKNIS PENATAAN KAWASAN TAMAN GURINDAM 12 (Lanjutan)	Konsultan Perencana PT. NUSANTARA MULTI KREASI KONSULTAN	Di Gambar Oleh : Jeri Kurniawan Drafter	Di Rencanakan Oleh : Dayanna, ST Team Leader	Judul : DENAH TANGGA (1C)	Lbr/Jlh Lbr : 13 Skala : 1 : 50 Tanggal : -

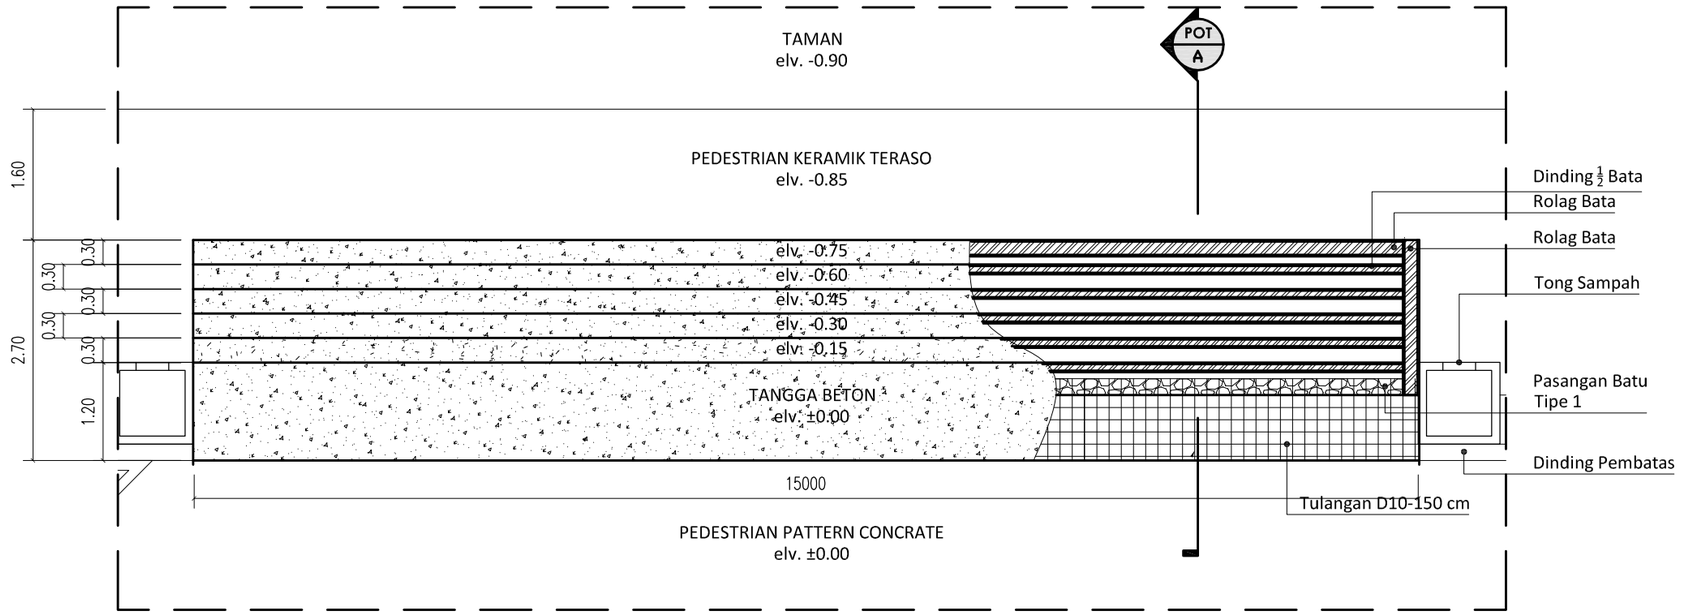

- ARS13

DENAH TANGGA (1C)

SKALA 1:75

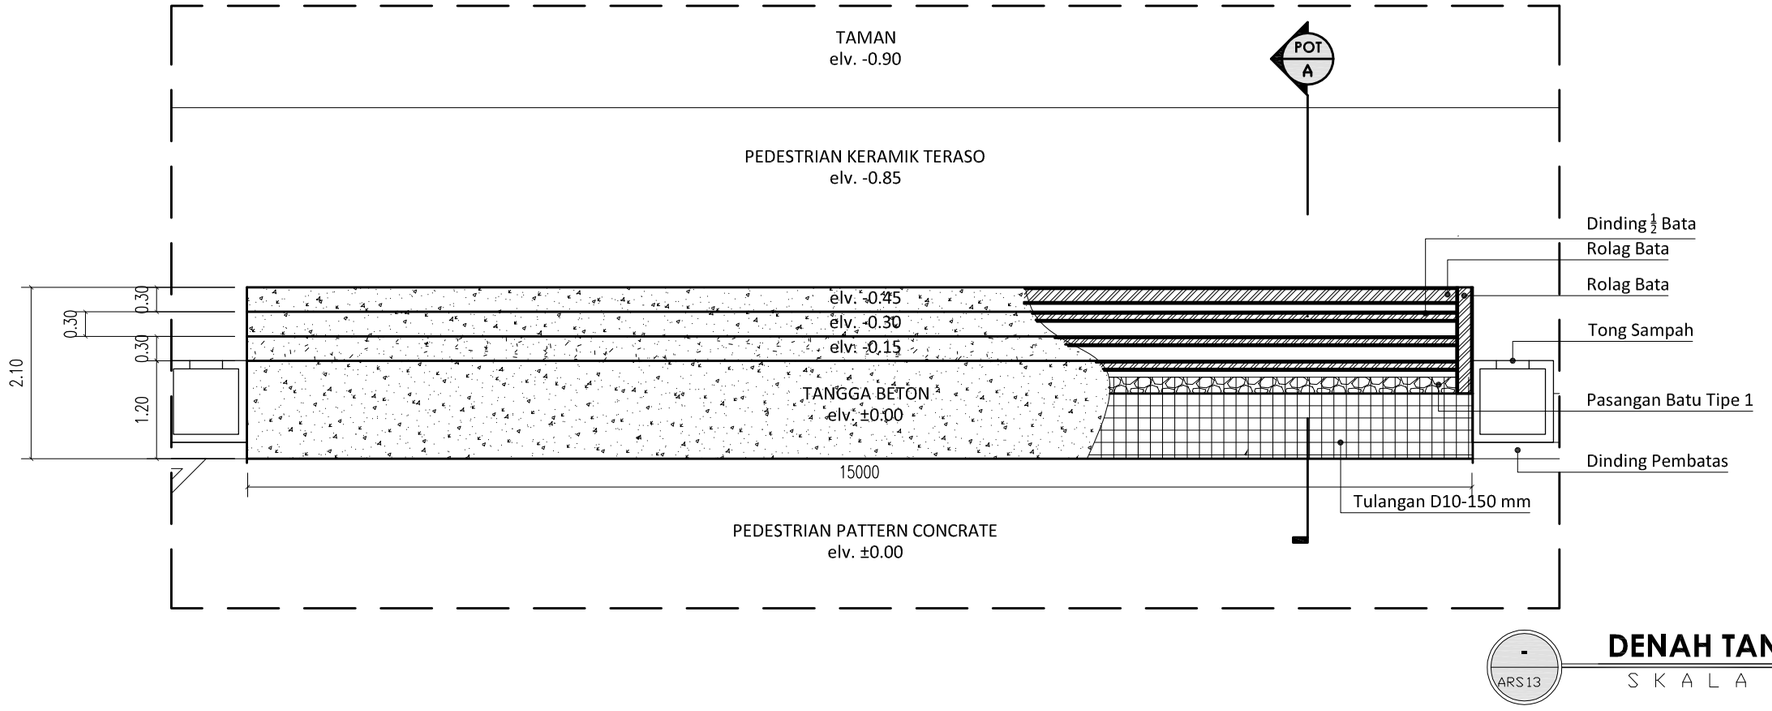


- ARS13

DENAH TANGGA (1C")

SKALA 1:75

DINAS PEKERJAAN UMUM, PENATAAN RUANG DAN PERTANAHAN PROVINSI KEPULAUAN RIAU	Pekerjaan: PERENCANAAN TEKNIS PENATAAN KAWASAN TAMAN GURINDAM 12 (Lanjutan)	Konsultan Perencana: PT. NUSANTARA MULTI KREASI KONSULTAN	Di Gambar Oleh : Jeri Kurniawan, Drafter	Di Rencanakan Oleh : Dayanna, ST, Team Leader	Judul : POTONGAN A-A (TANGGA 1C)	Lbr/Jlh Lbr : 14 Skala : 1 : 25 Tanggal : -

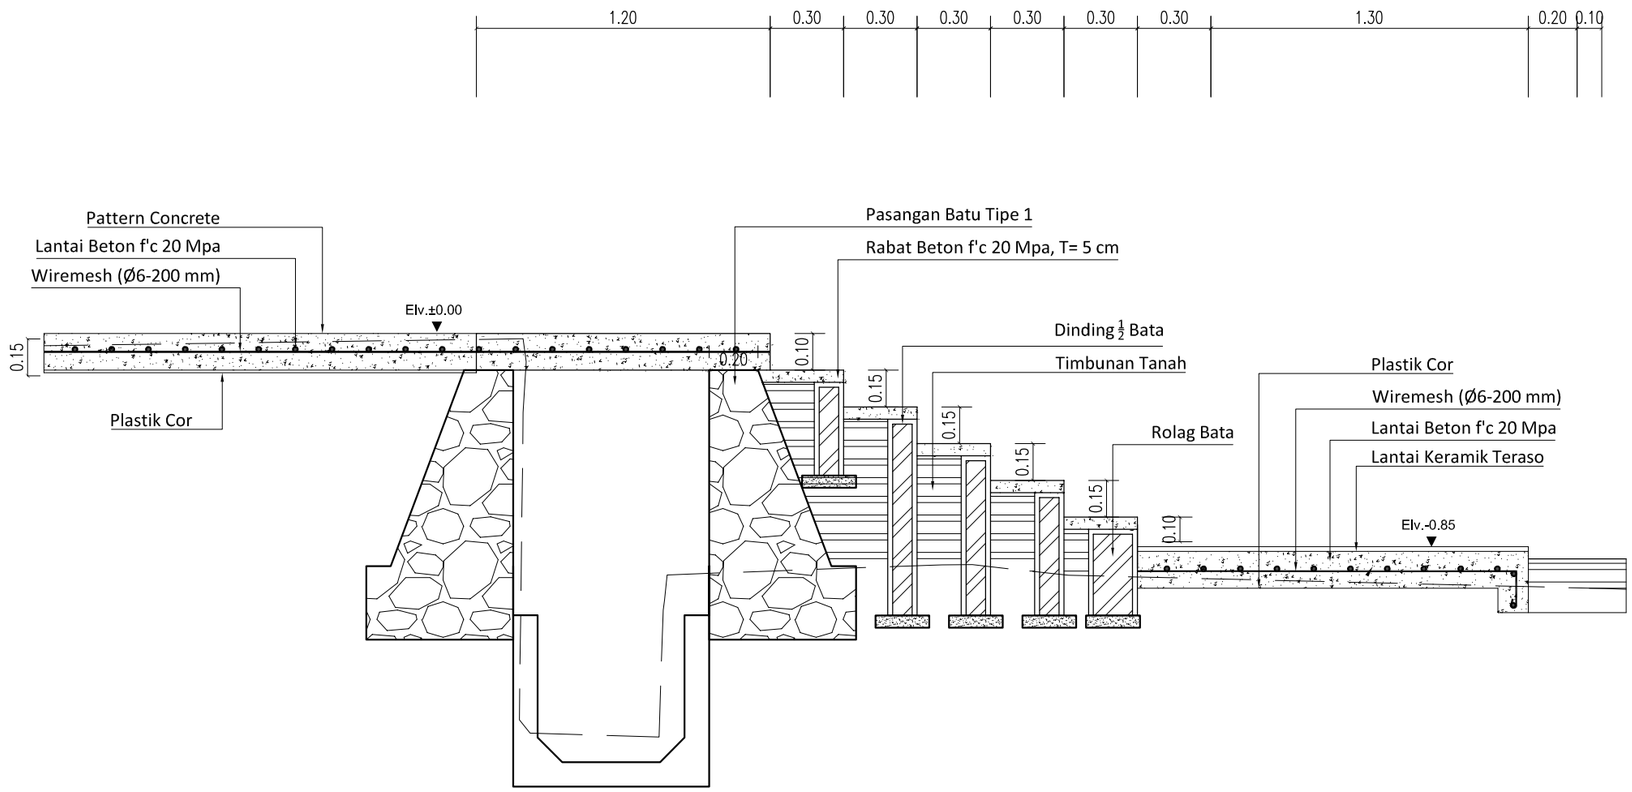


POTONGAN A-A (TANGGA 1C)

S K A L A 1:25

KODE	KETERANGAN
	JUMLAH TANGGA 1C= 2
	TANGGA 1C MENGGUNAKAN PAS.BATU TYPE 1


DINAS PEKERJAAN UMUM, PENATAAN RUANG DAN PERTANAHAN PROVINSI KEPULAUAN RIAU	Pekerjaan **PERENCANAAN TEKNIS PENATAAN KAWASAN TAMAN GURINDAM 12 (Lanjutan)**	Konsultan Perencana PT. NUSANTARA MULTI KREASI KONSULTAN	Di Gambar Oleh : Jeri Kurniawan Drafter	Di Rencanakan Oleh : Dayanna, ST Team Leader	Judul : POTONGAN A-A (TANGGA 1C")	Lbr/Jlh Lbr : 15 Skala : 1 : 25 Tanggal : -

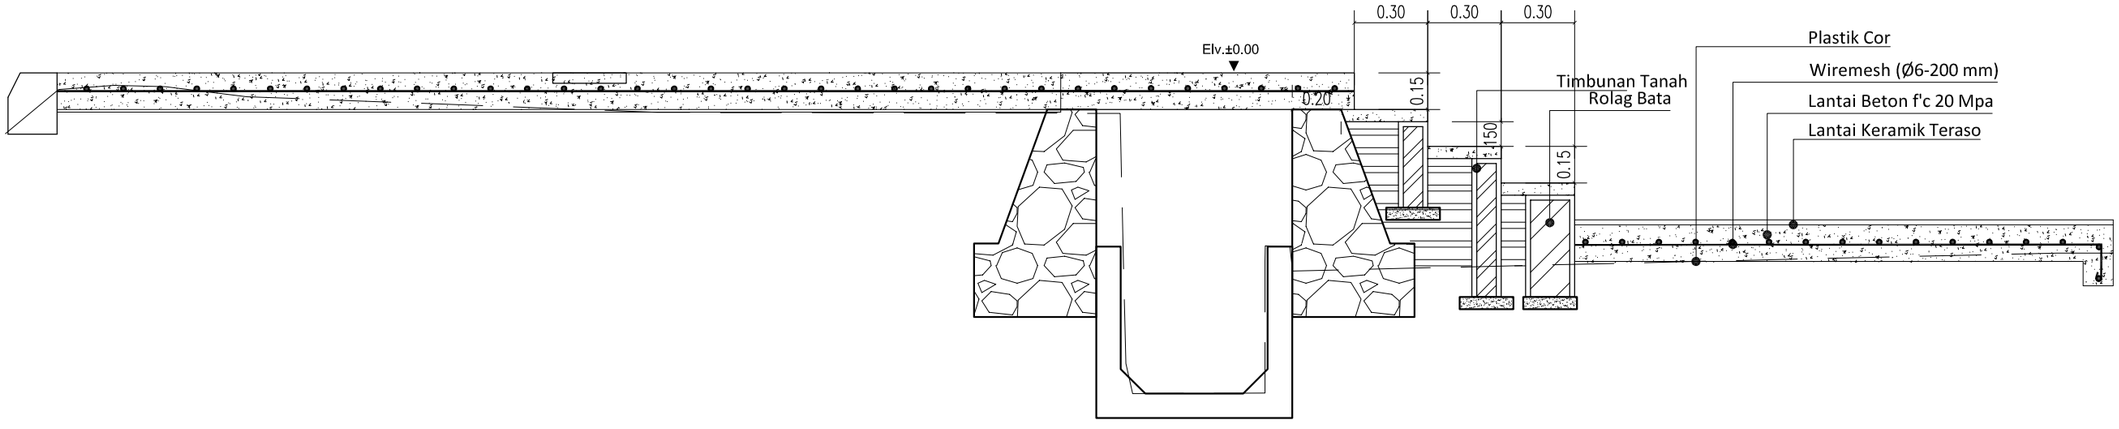


POTONGAN A-A (TANGGA 1C")
S K A L A 1:25

KODE	KETERANGAN
	JUMLAH TANGGA 1C"= 6
	TANGGA 1C" MENGGUNAKAN PAS.BATU TYPE 3

DINAS PEKERJAAN UMUM, PENATAAN RUANG DAN PERTANAHAN PROVINSI KEPULAUAN RIAU	Pekerjaan PERENCANAAN TEKNIS PENATAAN KAWASAN TAMAN GURINDAM 12 (Lanjutan)	Konsultan Perencana PT. NUSANTARA MULTI KREASI KONSULTAN	Di Gambar Oleh : Jeri Kurniawan Drafter	Di Rencanakan Oleh : Dayanna, ST Team Leader	Judul : DETAIL PASANGAN BATU BELAH	Lbr/Jlh Lbr : 16 Skala : 1 : 15 Tanggal : -

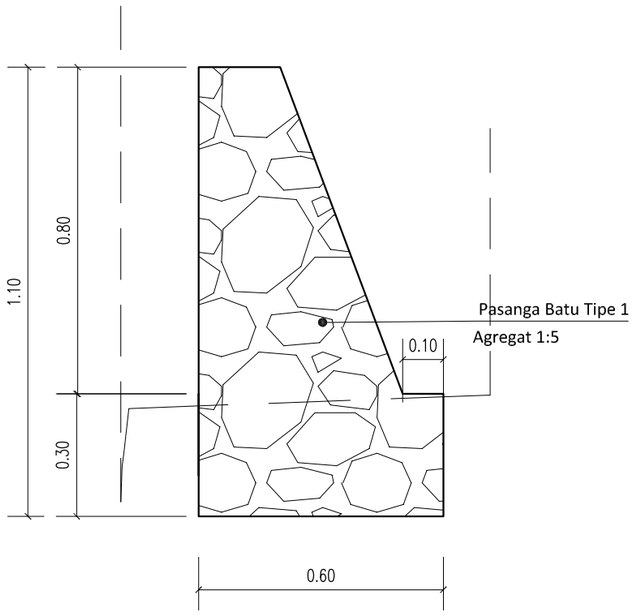


DETAIL PASANGAN BATU TIPE 1 (6 Unit)
SKALA 1:15

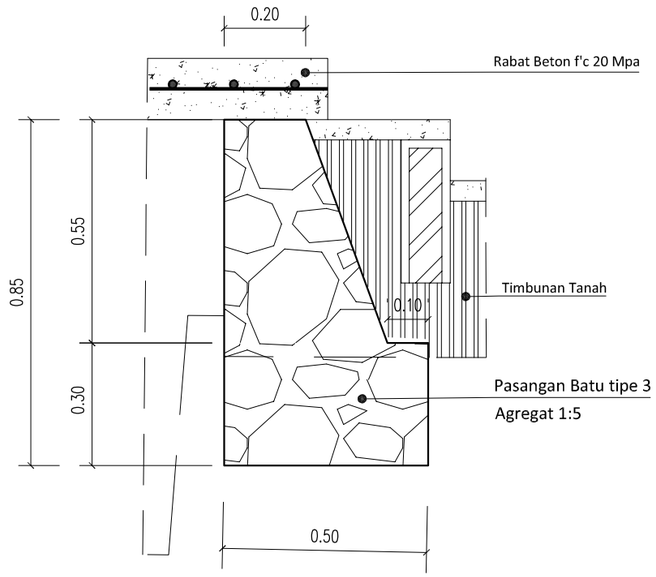

DETAIL PASANGAN BATU TIPE 3 (2 Unit)
SKALA 1:15

DINAS PEKERJAAN UMUM, PENATAAN RUANG DAN PERTANAHAN PROVINSI KEPULAUAN RIAU	Pekerjaan PERENCANAAN TEKNIS PENATAAN KAWASAN TAMAN GURINDAM 12 (Lanjutan)	Konsultan Perencana PT. NUSANTARA MULTI KREASI KONSULTAN	Di Gambar Oleh : Jeri Kurniawan Drafter	Di Rencanakan Oleh : Dayanna, ST Team Leader	Judul : DENAH PEDESTRIAN ATAS & BAWAH	Lbr/Jlh Lbr : 17 Skala : 1 : 200 Tanggal : -

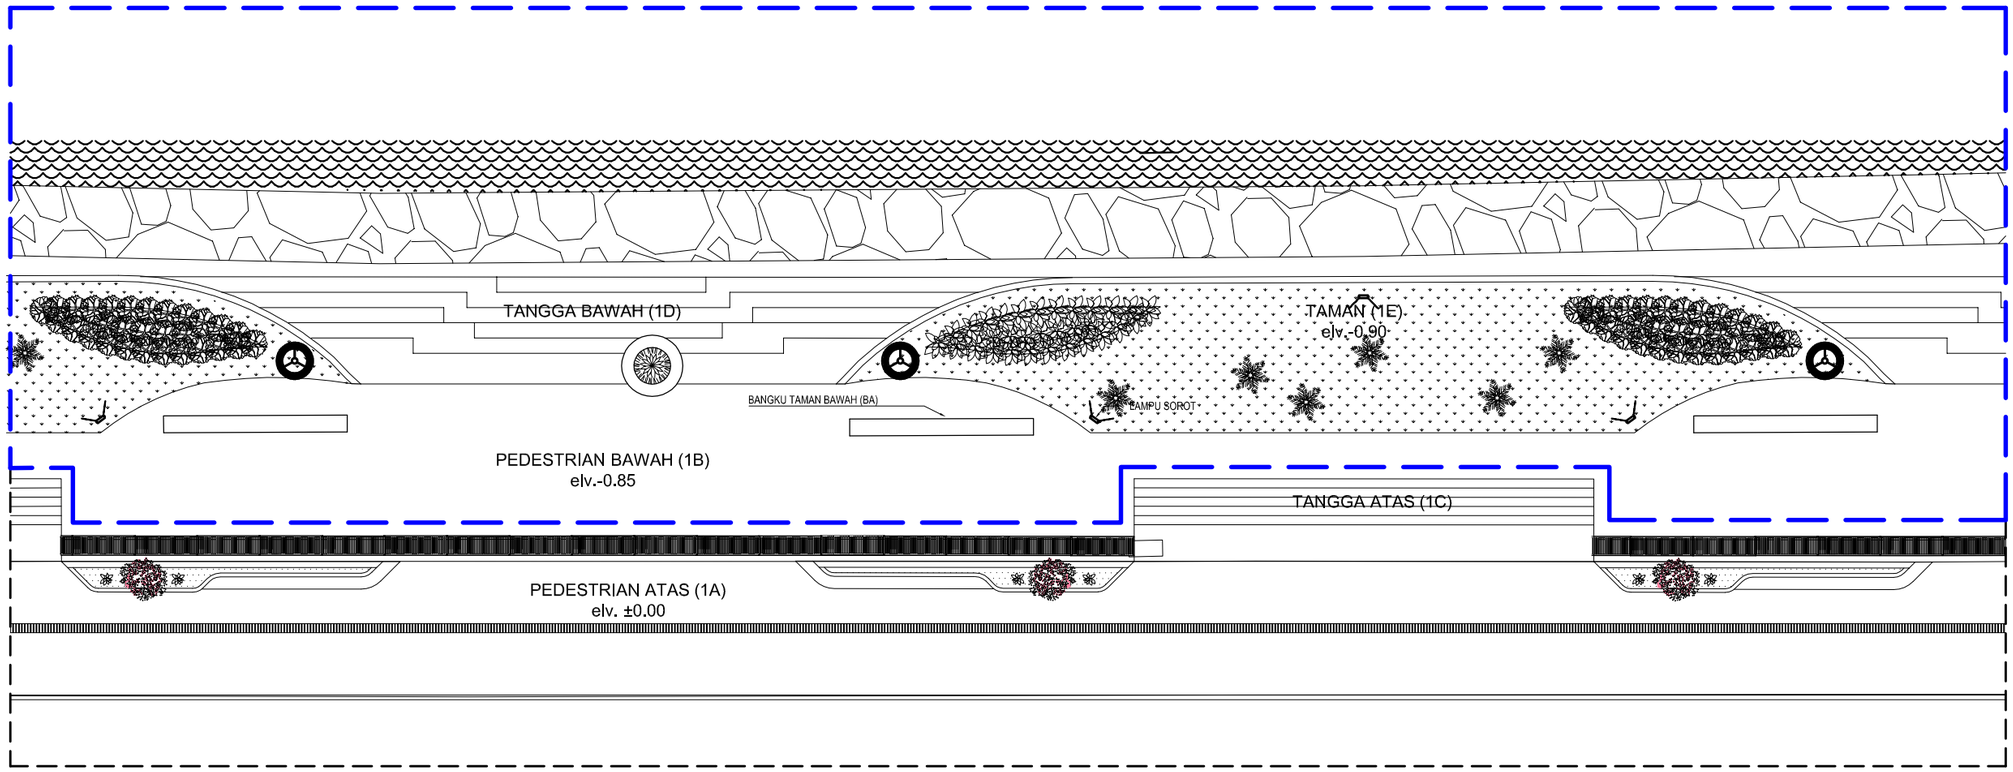


- ARS17

DENAH PEDESTRIAN BAWAH

S K A L A 1:200


DINAS PEKERJAAN UMUM, PENATAAN RUANG DAN PERTANAHAN PROVINSI KEPULAUAN RIAU	Pekerjaan PERENCANAAN TEKNIS PENATAAN KAWASAN TAMAN GURINDAM 12 (Lanjutan)	Konsultan Perencana PT. NUSANTARA MULTI KREASI KONSULTAN	Di Gambar Oleh : Jeri Kurniawan Drafter	Di Rencanakan Oleh : Dayanna, ST Team Leader	Judul : DETAIL PATTERN BAWAH	Lbr/Jlh Lbr : 18 Skala : 1 : 50 Tanggal : -

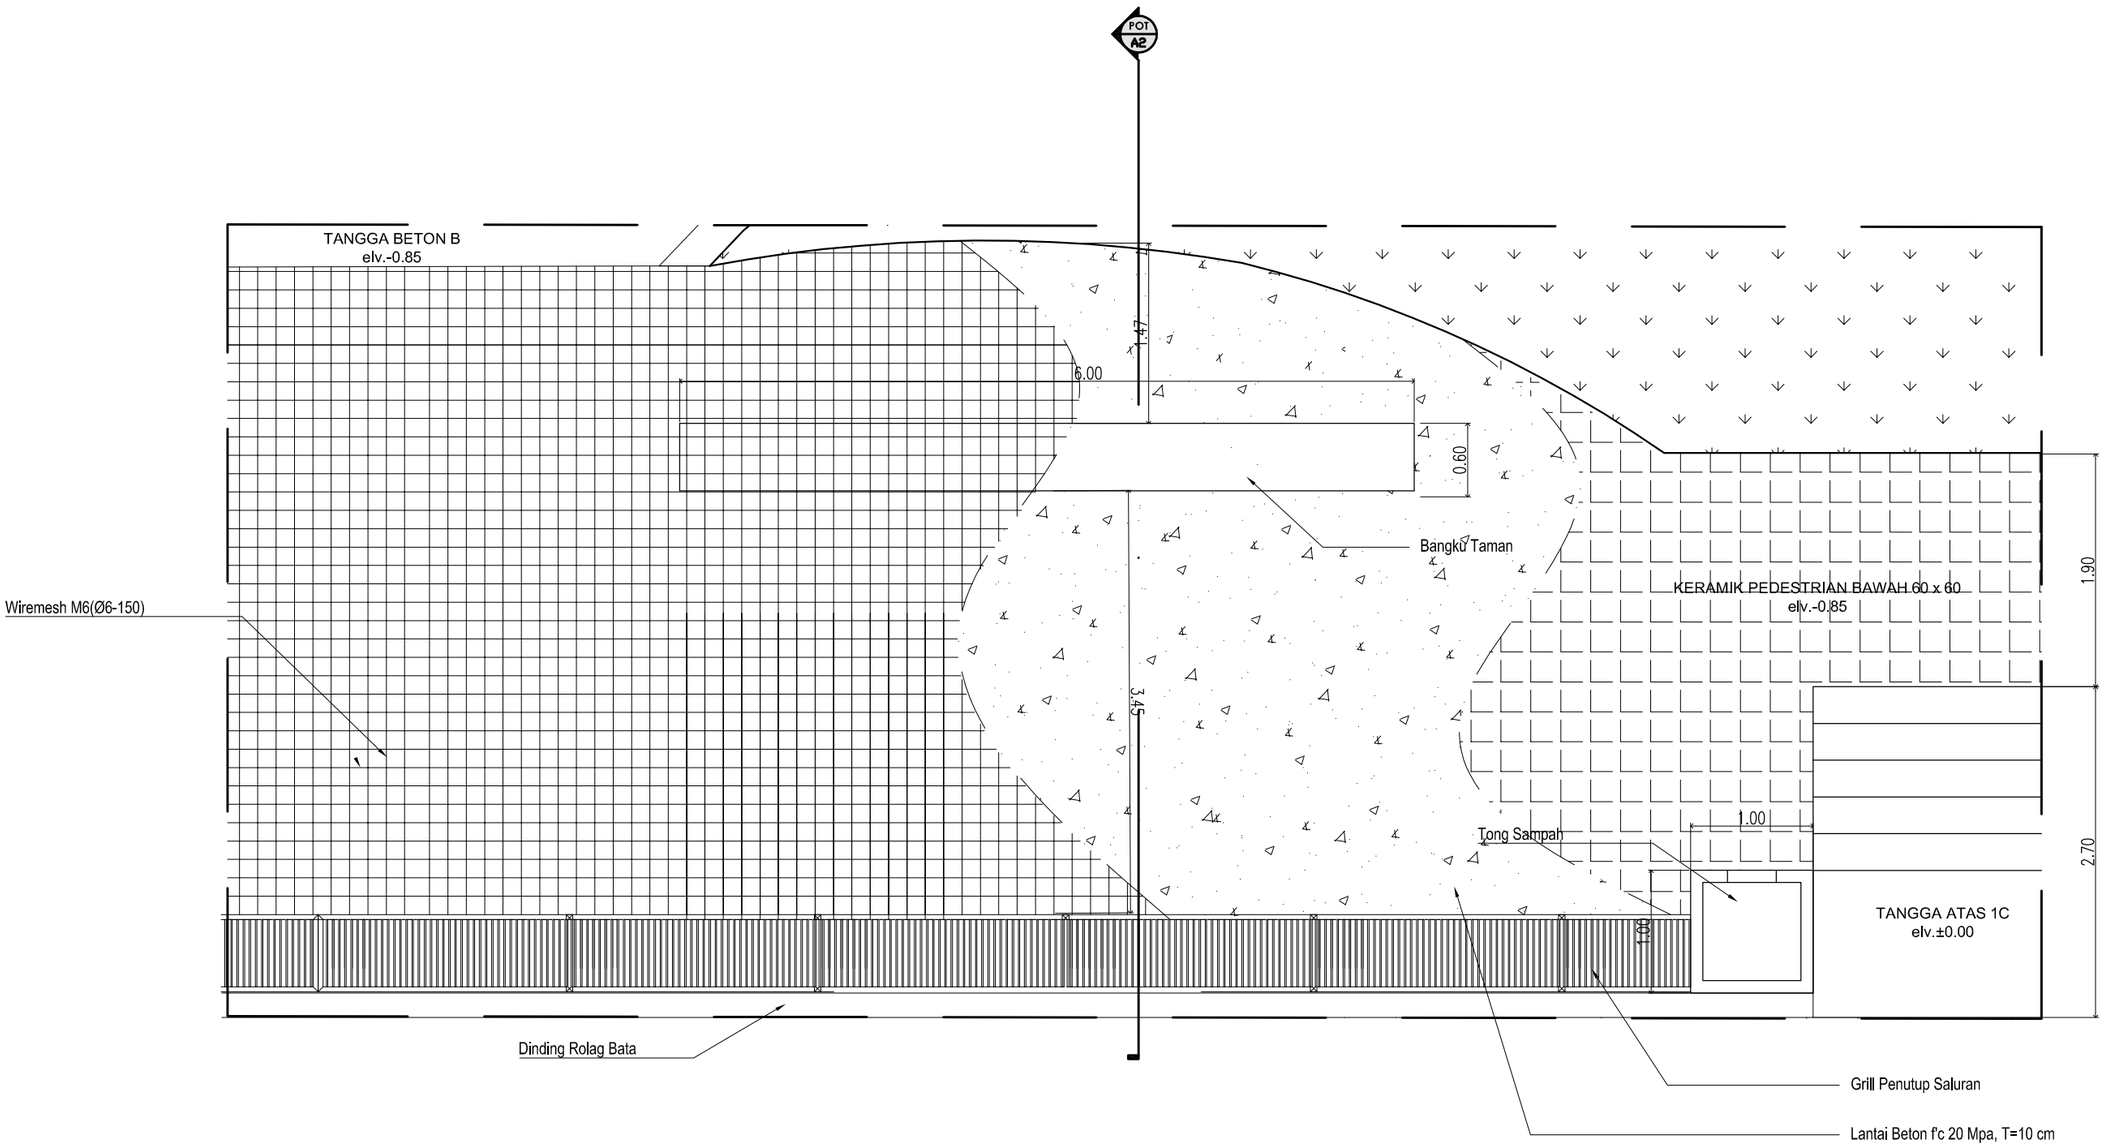


DETAIL PEDESTRIAN BAWAH

S K A L A 1:50

DINAS PEKERJAAN UMUM, PENATAAN RUANG DAN PERTANAHAN PROVINSI KEPULAUAN RIAU	Pekerjaan PERENCANAAN TEKNIS PENATAAN KAWASAN TAMAN GURINDAM 12 (Lanjutan)	Konsultan Perencana PT. NUSANTARA MULTI KREASI KONSULTAN	Di Gambar Oleh : Jeri Kurniawan Drafter	Di Rencanakan Oleh : Dayanna, ST Team Leader	Judul : DETAIL POLA LANTAI PEDESTRIAN BAWAH	Lbr/Jlh Lbr : 19 Skala : 200 Tanggal : -

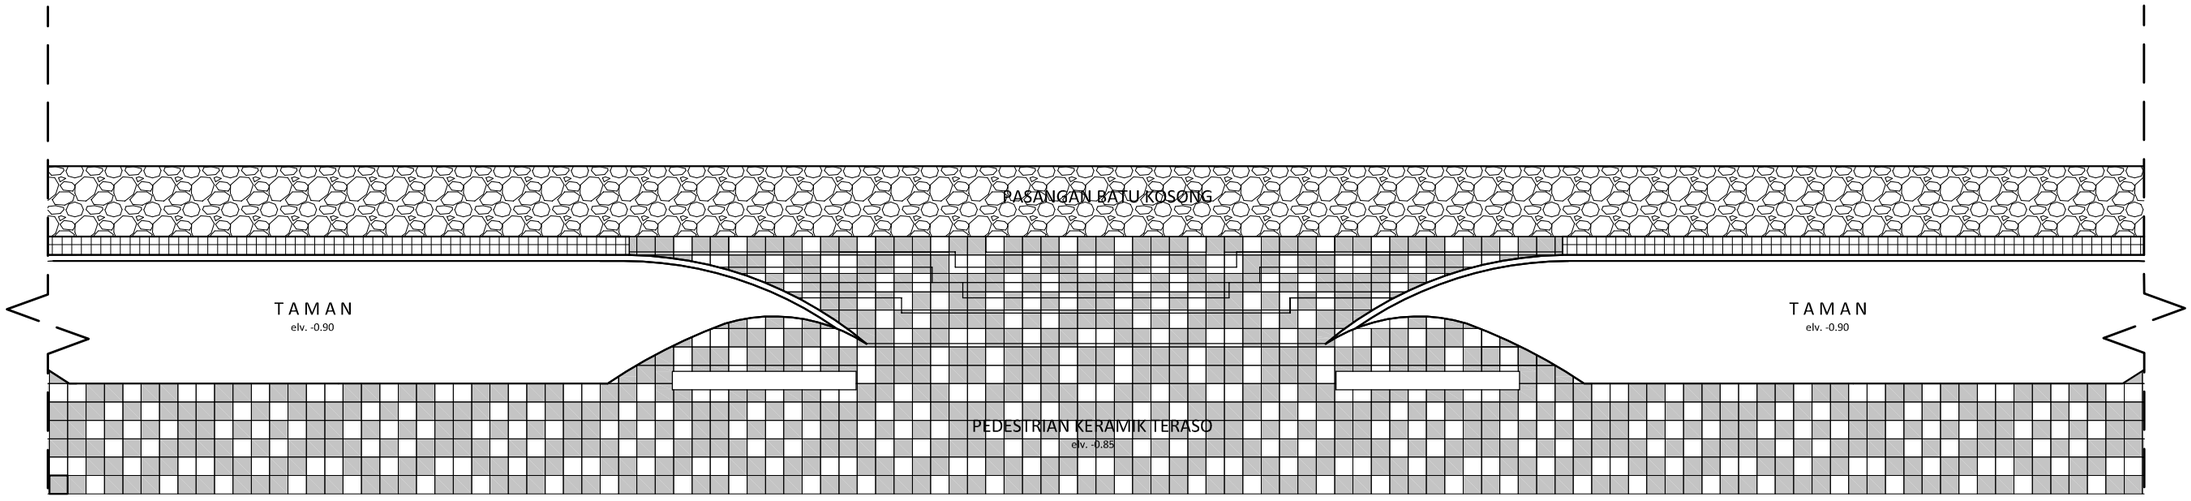


RENCANA KERAMIK PEDESTRIAN BAWAH
SKALA 1:200

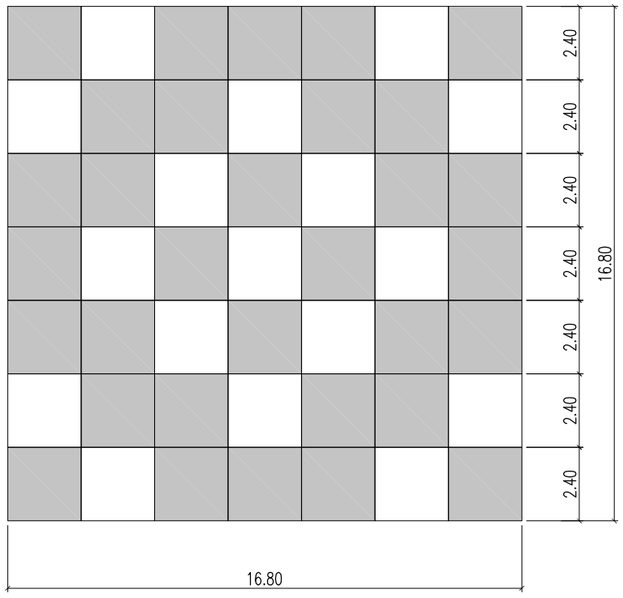

DETAIL POLA KERAMIK PEDESTRIAN BAWAH
SKALA 1:200


DINAS PEKERJAAN UMUM, PENATAAN RUANG DAN PERTANAHAN PROVINSI KEPULAUAN RIAU	Pekerjaan PERENCANAAN TEKNIS PENATAAN KAWASAN TAMAN GURINDAM 12 (Lanjutan)	Konsultan Perencana PT. NUSANTARA MULTI KREASI KONSULTAN	Di Gambar Oleh : Jeri Kurniawan Drafter	Di Rencanakan Oleh : Dayanna, ST Team Leader	Judul : DENAH TANGGA BAWAH 1D	Lbr/Jlh Lbr : 20 Skala : 1 : 200 Tanggal : -

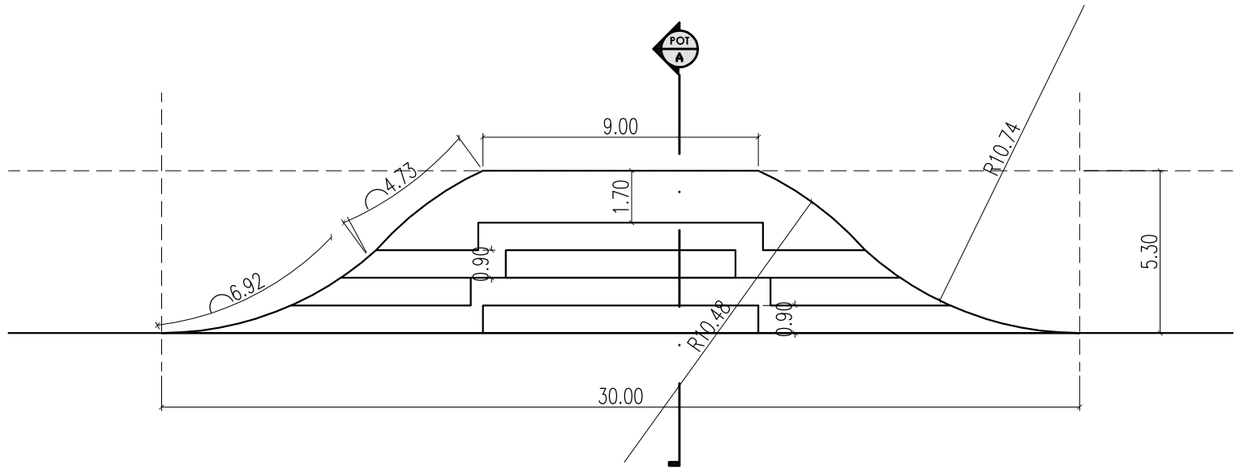

- ARS 20

DENAH TANGGA BAWAH 1D

SKALA 1:200

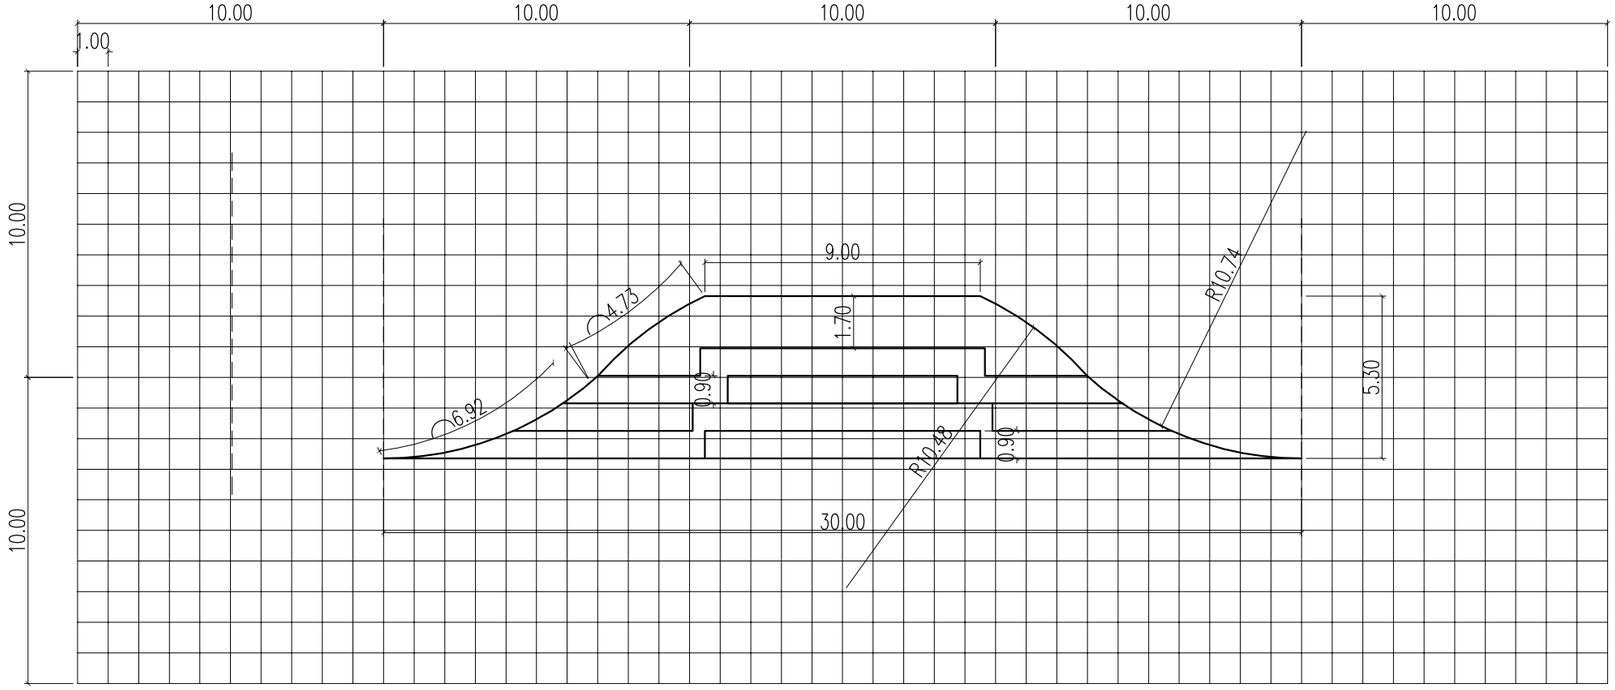


- ARS 20

DENAH TANGGA BAWAH 1D

SKALA 1:200


DINAS PEKERJAAN UMUM, PENATAAN RUANG DAN PERTANAHAN PROVINSI KEPULAUAN RIAU	Pekerjaan: PERENCANAAN TEKNIS PENATAAN KAWASAN TAMAN GURINDAM 12 (Lanjutan)	Konsultan Perencana: PT. NUSANTARA MULTI KREASI KONSULTAN	Di Gambar Oleh : Jeri Kurniawan, Drafter	Di Rencanakan Oleh : Dayanna, ST, Team Leader	Judul : POTONGAN A-A (Tangga bawah 1D)	Lbr/Jlh Lbr : 21 / Skala : 1 : 25 / Tanggal : -

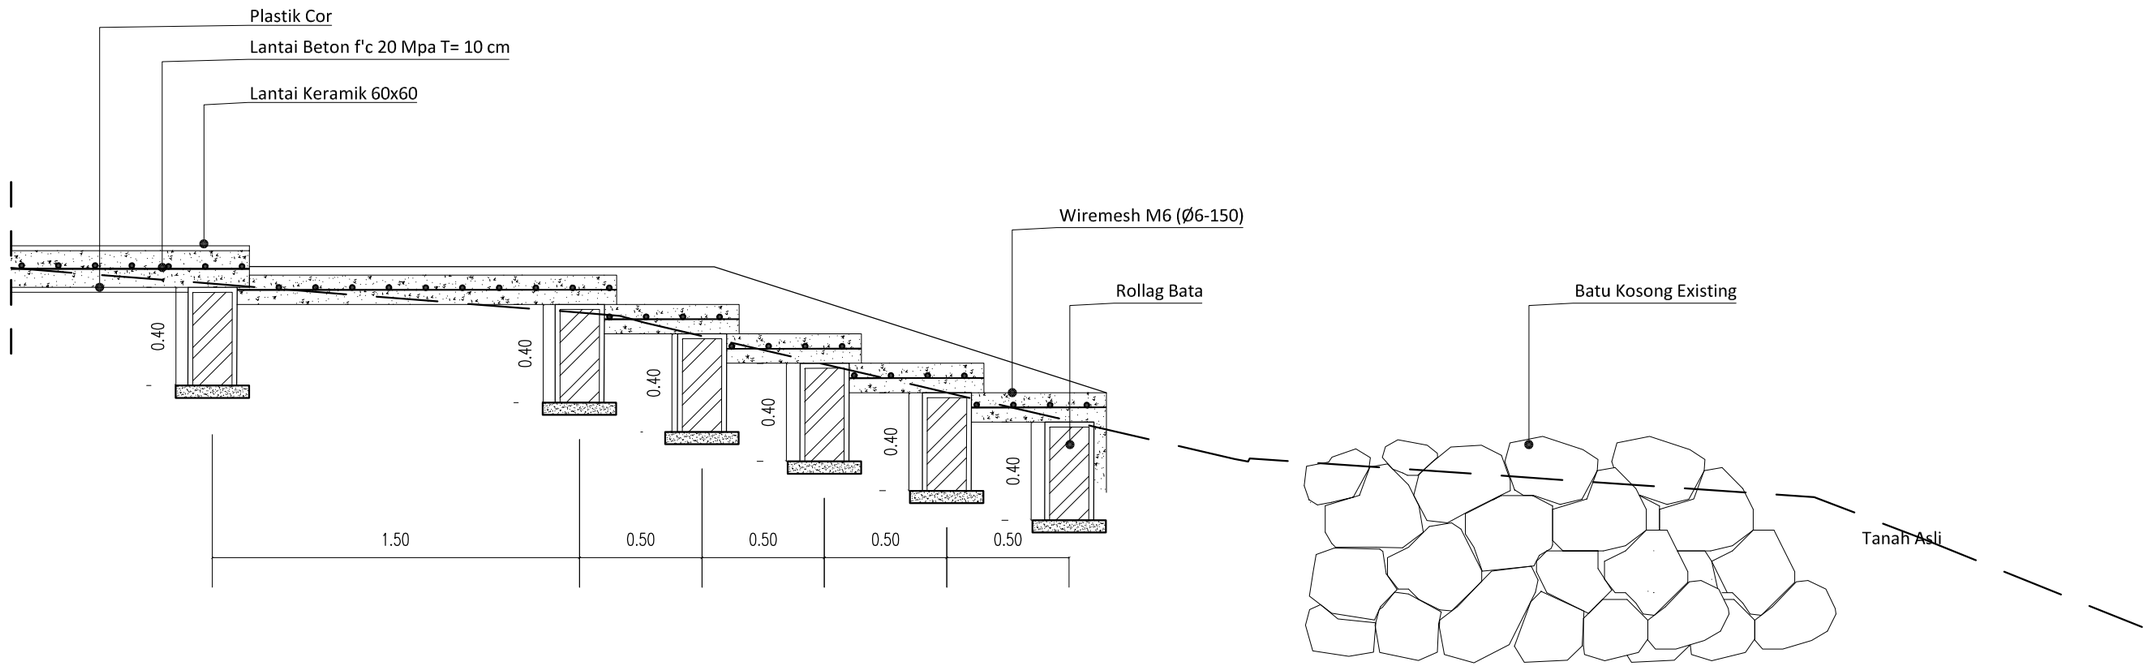

POTONGAN A-A (Tangga bawah 1D)

SKALA 1:25


DINAS PEKERJAAN UMUM, PENATAAN RUANG DAN PERTANAHAN PROVINSI KEPULAUAN RIAU	Pekerjaan PERENCANAAN TEKNIS PENATAAN KAWASAN TAMAN GURINDAM 12 (Lanjutan)	Konsultan Perencana PT. NUSANTARA MULTI KREASI KONSULTAN	Di Gambar Oleh : Jeri Kurniawan Drafter	Di Rencanakan Oleh : Dayanna, ST Team Leader	Judul : DENAH TAMAN 1E	Lbr/Jlh Lbr : 22 Skala : 1 : 200 Tanggal : -

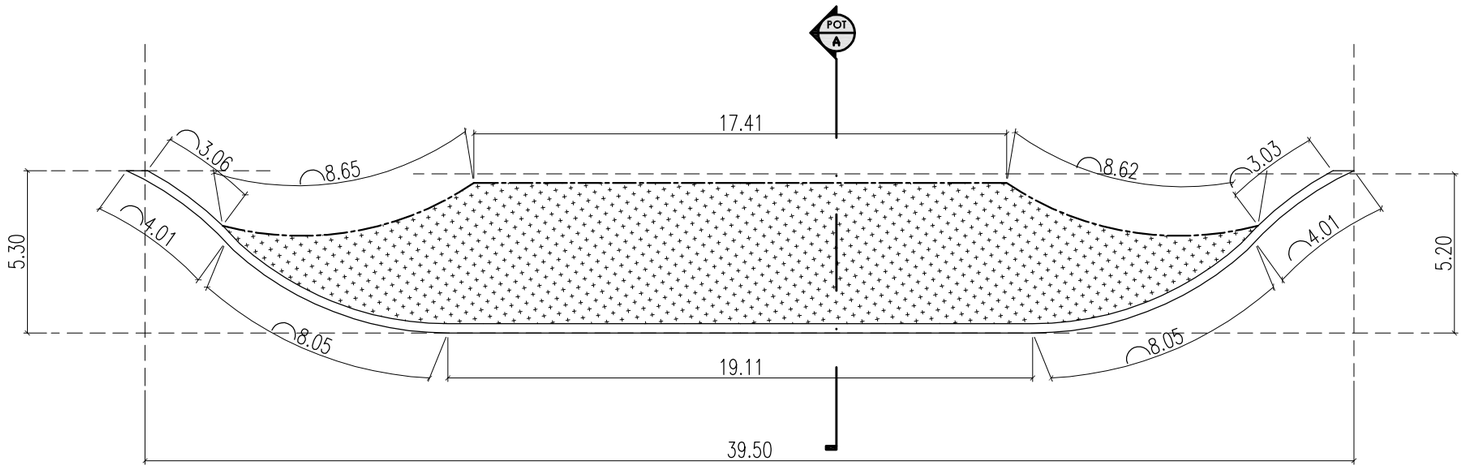

- ARS 22

DENAH TAMAN 1E

S K A L A 1:200

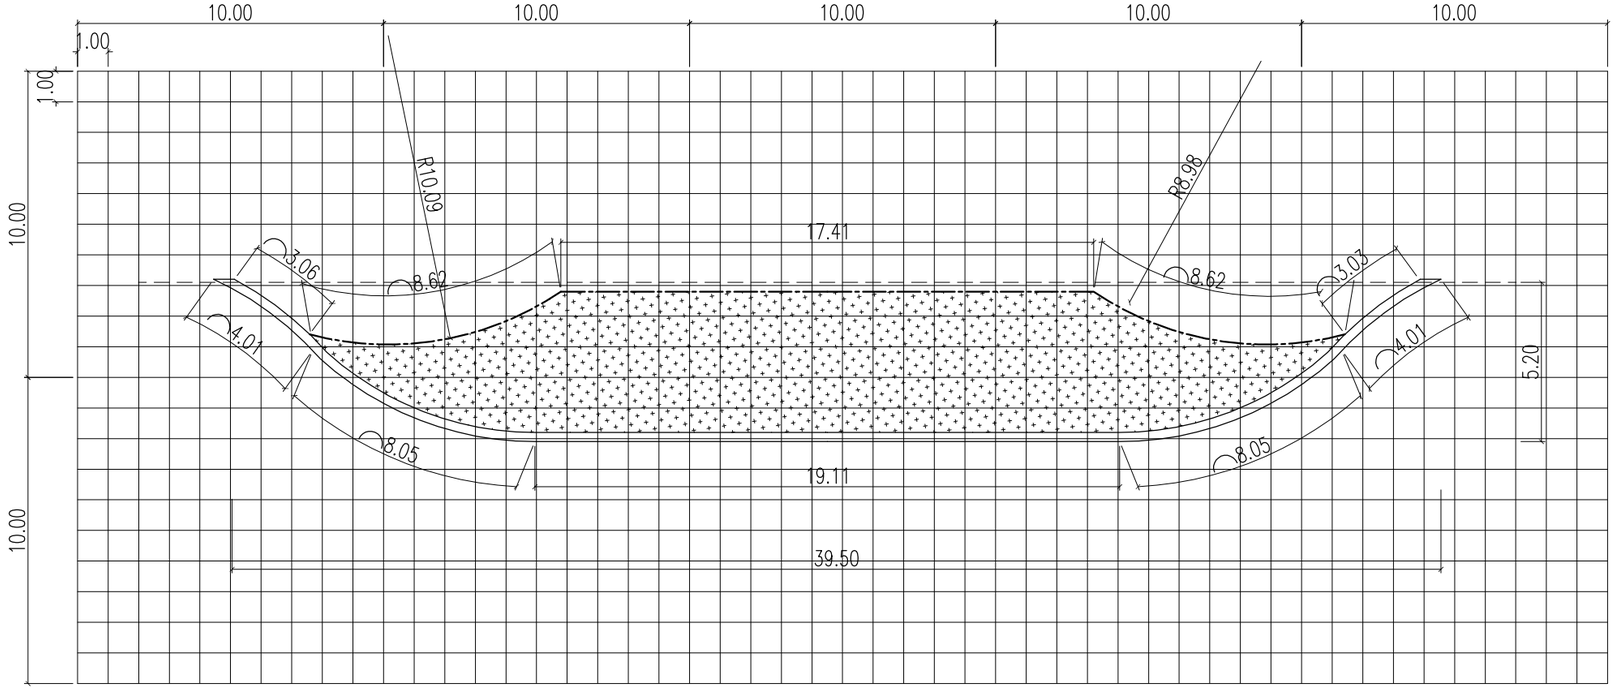


- ARS 22

DENAH TAMAN 1E

S K A L A 1:200


DINAS PEKERJAAN UMUM, PENATAAN RUANG DAN PERTANAHAN PROVINSI KEPULAUAN RIAU	Pekerjaan PERENCANAAN TEKNIS PENATAAN KAWASAN TAMAN GURINDAM 12 (Lanjutan)	Konsultan Perencana PT. NUSANTARA MULTI KREASI KONSULTAN	Di Gambar Oleh : Jeri Kurniawan Drafter	Di Rencanakan Oleh : Dayanna, ST Team Leader	Judul : POTONGAN A-A	Lbr/Jlh Lbr : 23 Skala : 1 : 25 Tanggal : -

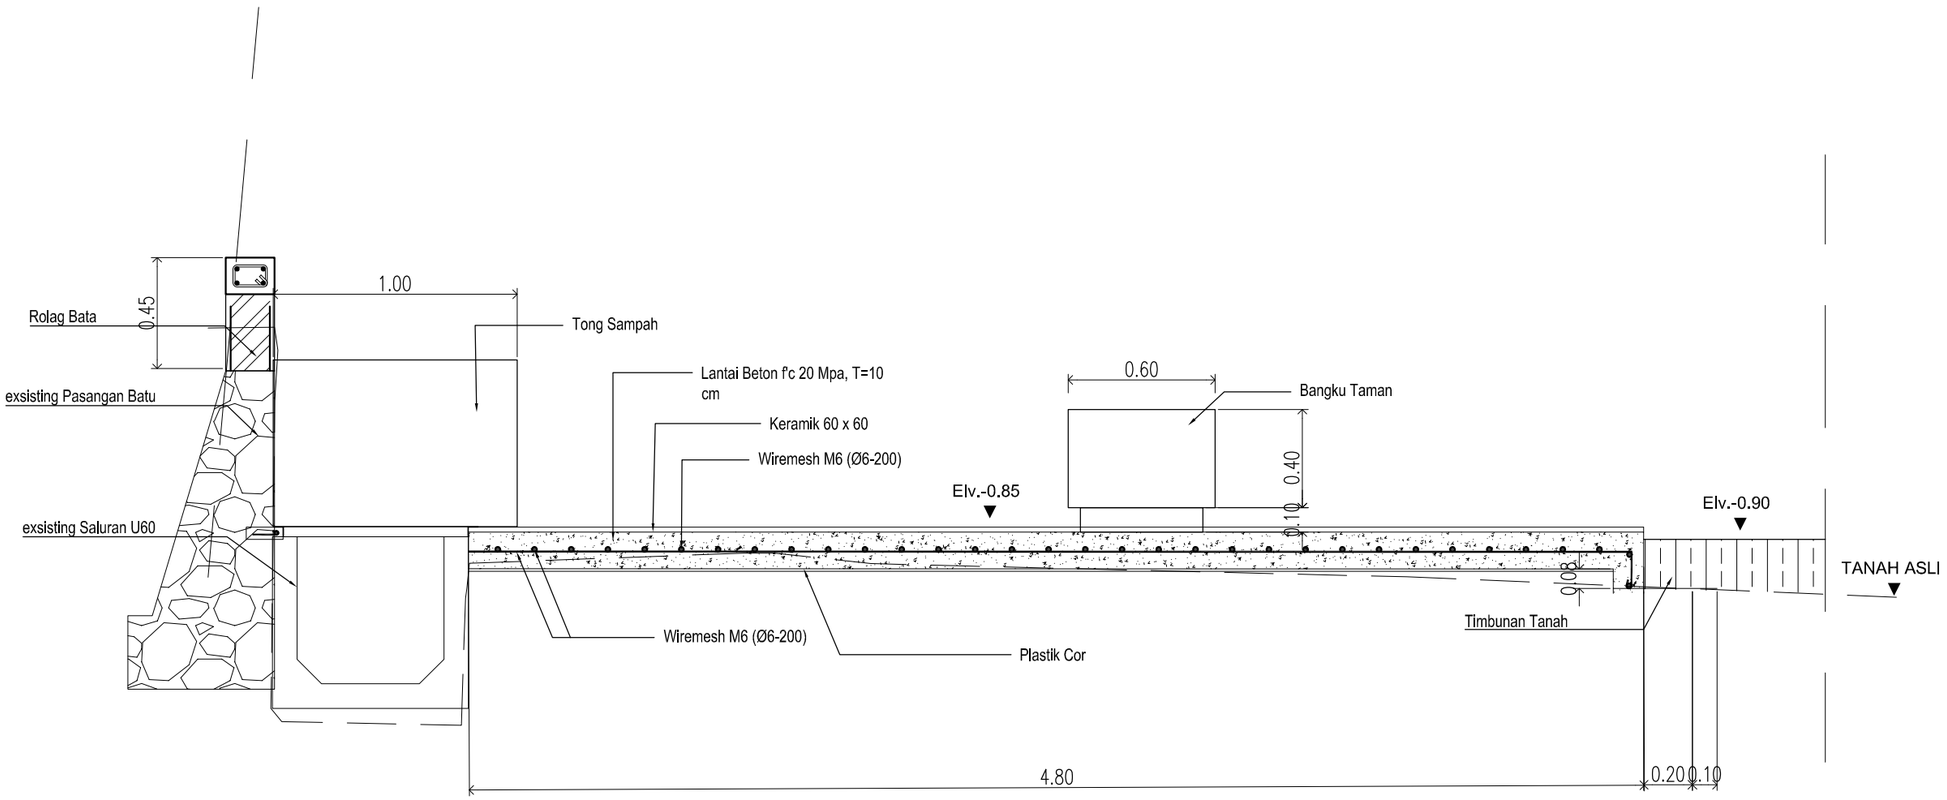

POTONGAN A-A

S K A L A 1:25

DINAS PEKERJAAN UMUM, PENATAAN RUANG DAN PERTANAHAN PROVINSI KEPULAUAN RIAU	Pekerjaan PERENCANAAN TEKNIS PENATAAN KAWASAN TAMAN GURINDAM 12 (Lanjutan)	Konsultan Perencana PT. NUSANTARA MULTI KREASI KONSULTAN	Di Gambar Oleh : Jeri Kurniawan Drafter	Di Rencanakan Oleh : Dayanna, ST Team Leader	Judul : SITE PLAN BANGKU BAWAH (BA)	Lbr/Jlh Lbr : 24 Skala : 1 : 1200 Tanggal : -

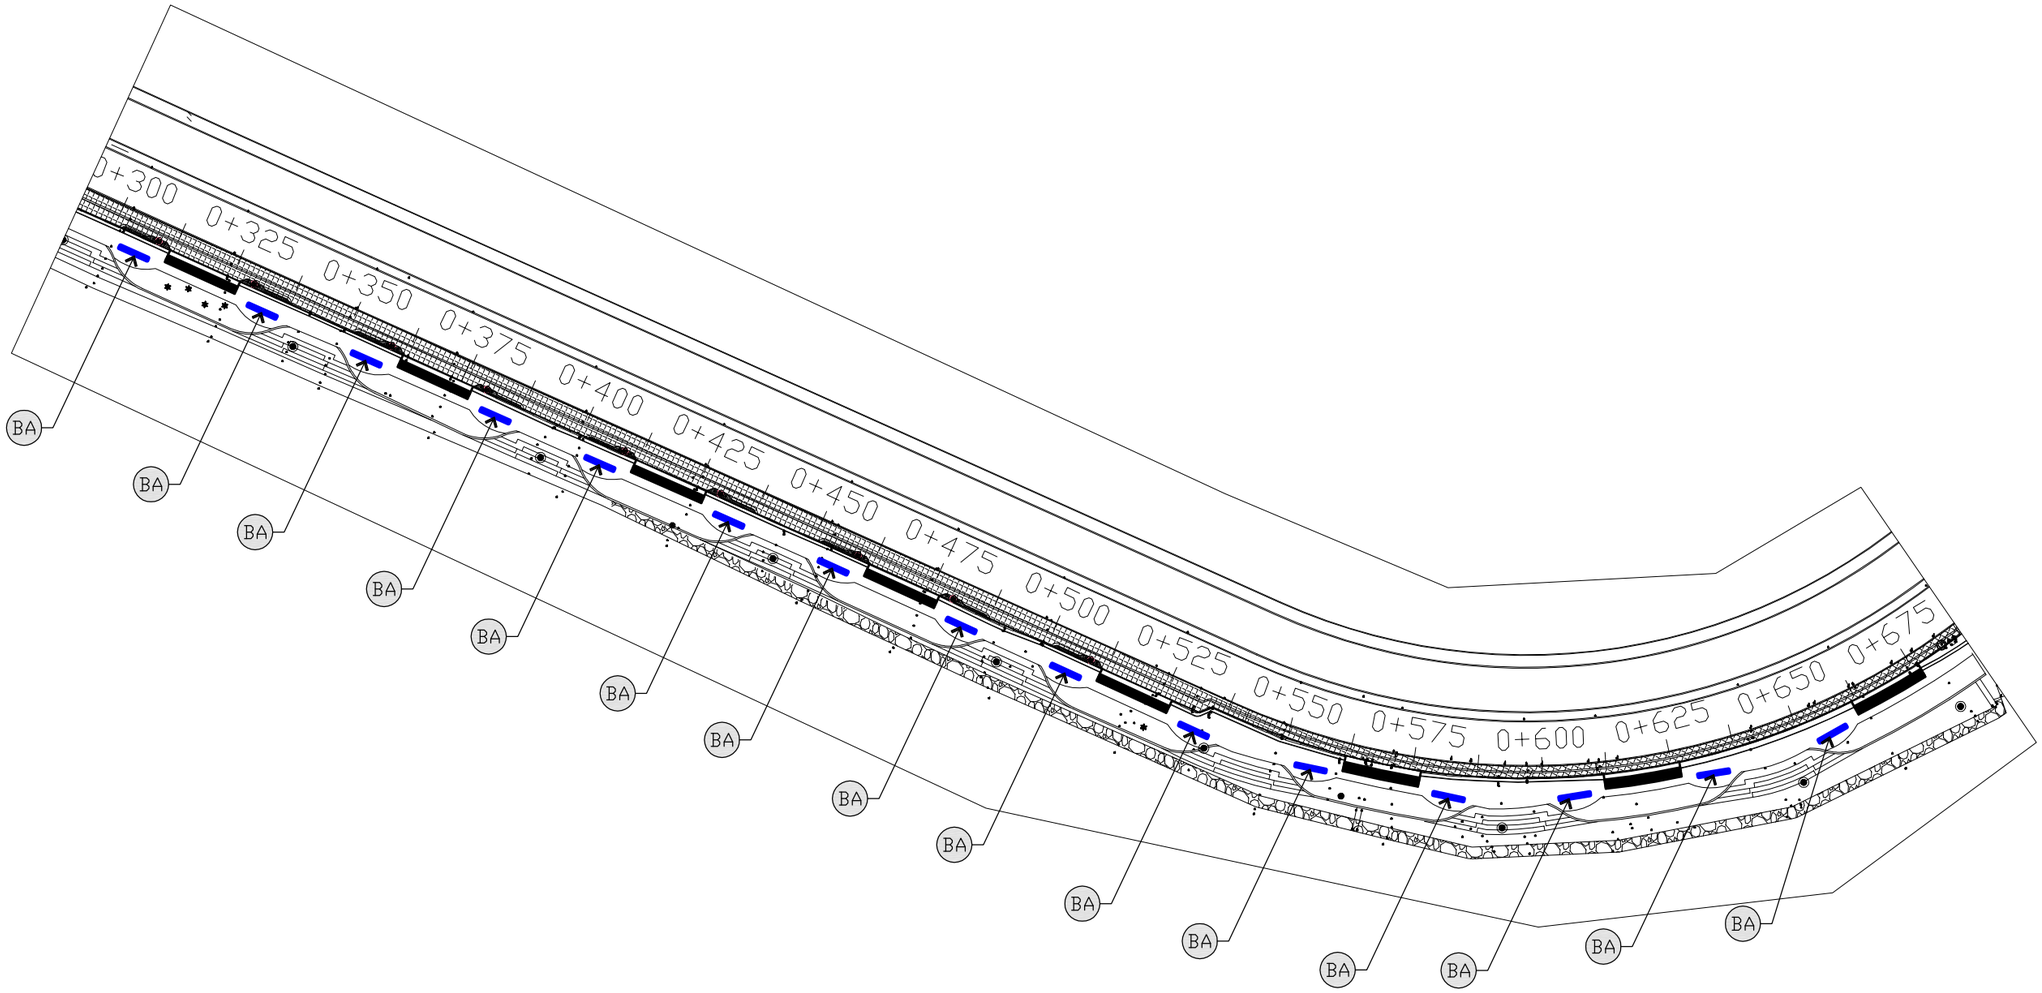


ITEM PEKERJAAN	
KODE	KETERANGAN
BA	BANGKU TAMAN BAWAH JUMLAH = 15 UNIT

- ARS 24


SITE PLAN BANGKU BAWAH (BA)

S K A L A 1:1200


DINAS PEKERJAAN UMUM, PENATAAN RUANG DAN PERTANAHAN PROVINSI KEPULAUAN RIAU	Pekerjaan: PERENCANAAN TEKNIS PENATAAN KAWASAN TAMAN GURINDAM 12 (Lanjutan)	Konsultan Perencana: PT. NUSANTARA MULTI KREASI KONSULTAN	Di Gambar Oleh : Jeri Kurniawan, Drafter	Di Rencanakan Oleh : Dayanna, ST, Team Leader	Judul : DETAIL BANGKU TAMAN BAWAH	Lbr/Jlh Lbr : 25 / Skala : 1 : 25 / Tanggal : -

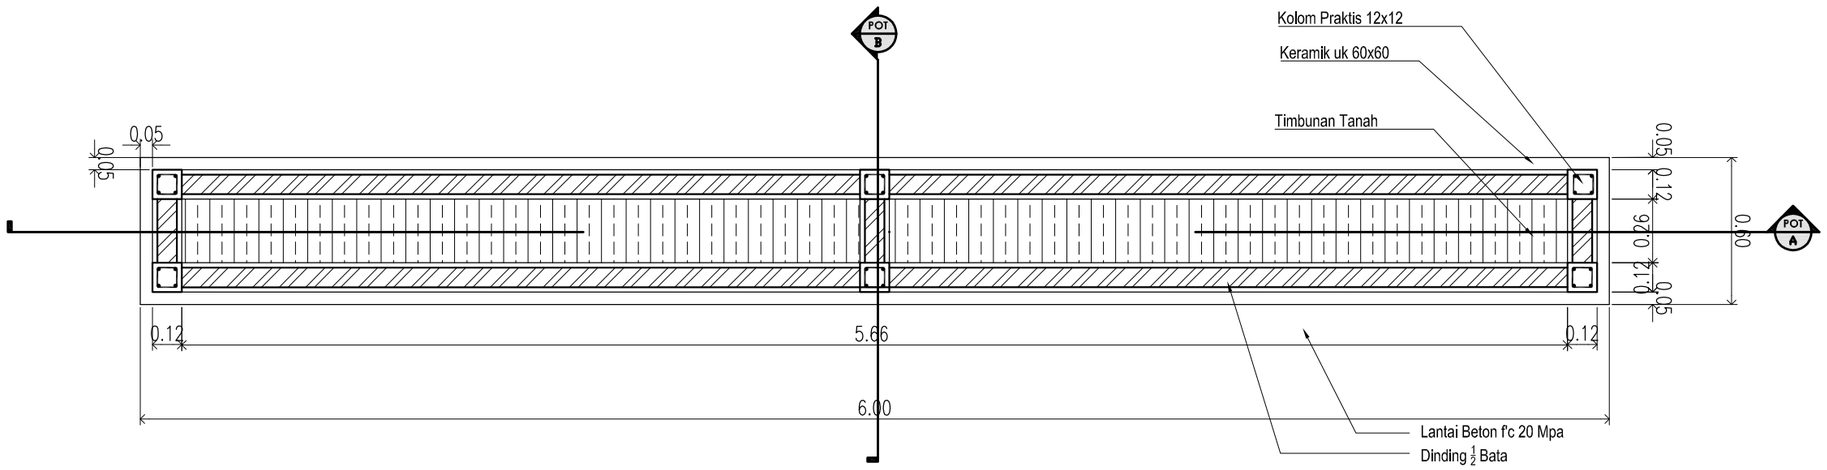

DETAIL BANGKU TAMAN BAWAH
SKALA 1:25

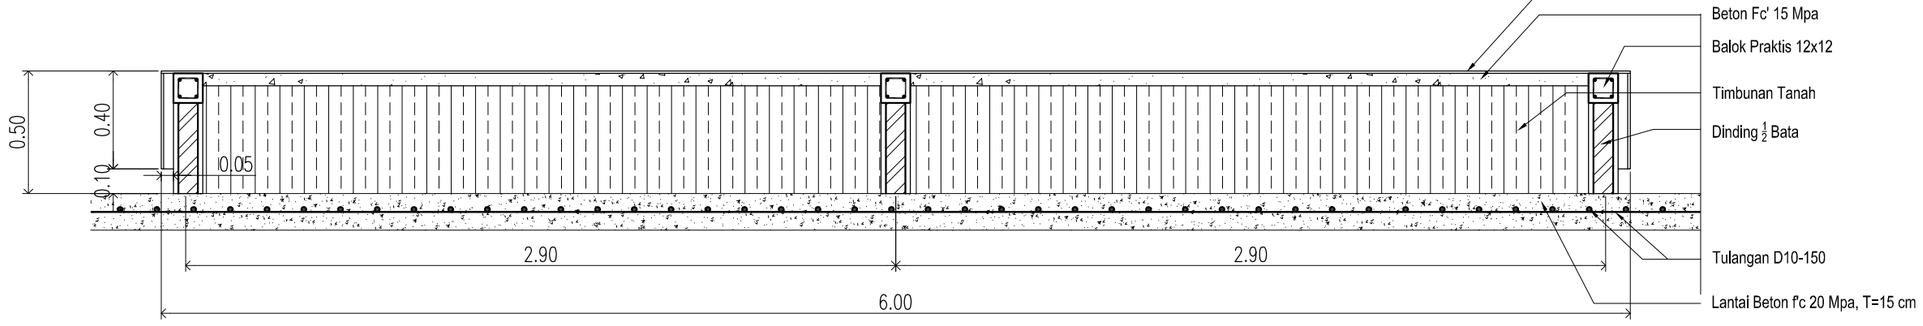


POTONGAN A-A
SKALA 1:25

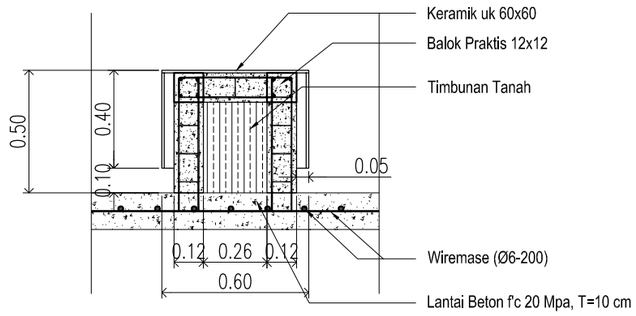

POTONGAN B-B
SKALA 1:25

DINAS PEKERJAAN UMUM, PENATAAN RUANG DAN PERTANAHAN PROVINSI KEPULAUAN RIAU	Pekerjaan **PERENCANAAN TEKNIS PENATAAN KAWASAN TAMAN GURINDAM 12 (Lanjutan)**	Konsultan Perencana PT. NUSANTARA MULTI KREASI KONSULTAN	Di Gambar Oleh : Jeri Kurniawan Drafter	Di Rencanakan Oleh : Dayanna, ST Team Leader	Judul : DENAH PASANGAN BATU TYPE 1 (LANJUTAN)	Lbr/Jlh Lbr : 26 Skala : 1 : 1000 Tanggal : -

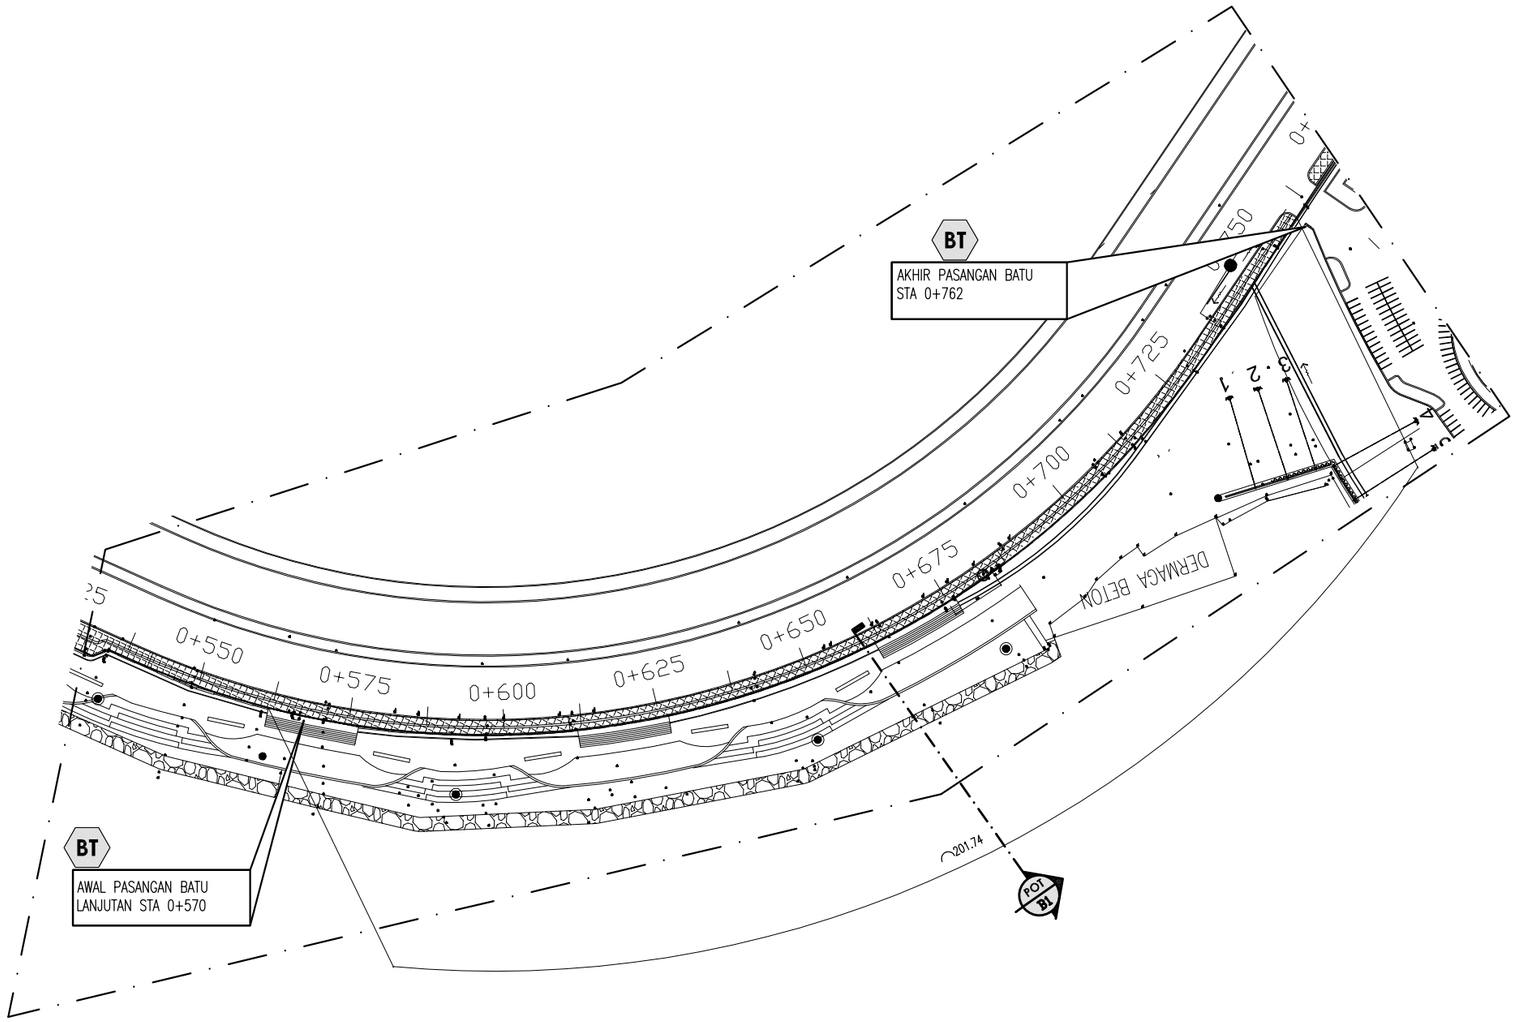


ITEM PEKERJAAN	
KODE	KETERANGAN
B1	PASANGAN BATU TIPE 1 LANJUTAN DARI STA 0+570 – STA 0+762 (201.74 Meter)

DENAH PASANGAN BATU TIPE 1 (LANJUTAN)

S K A L A 1:1000

ARS 26

DINAS PEKERJAAN UMUM, PENATAAN RUANG DAN PERTANAHAN PROVINSI KEPULAUAN RIAU	Pekerjaan PERENCANAAN TEKNIS PENATAAN KAWASAN TAMAN GURINDAM 12 (Lanjutan)	Konsultan Perencana PT. NUSANTARA MULTI KREASI KONSULTAN	Di Gambar Oleh : Jeri Kurniawan Drafter	Di Rencanakan Oleh : Dayanna, ST Team Leader	Judul : POTONGAN A-A	Lbr/Jlh Lbr : 27 Skala : 1 : 50 Tanggal : -

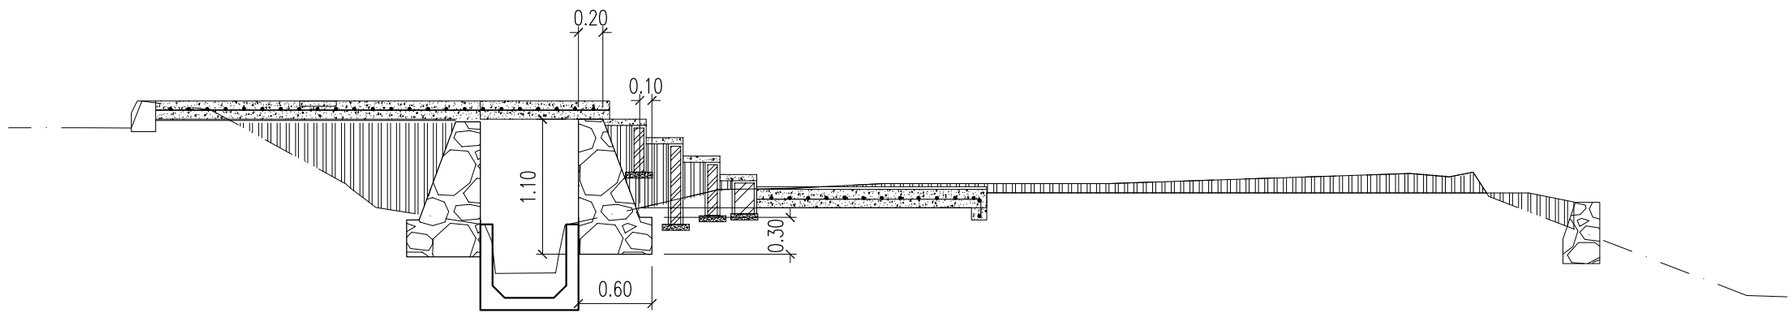


- ARS 27


POTONGAN B-B

S K A L A 1:50

DINAS PEKERJAAN UMUM, PENATAAN RUANG DAN PERTANAHAN PROVINSI KEPULAUAN RIAU	Pekerjaan PERENCANAAN TEKNIS PENATAAN KAWASAN TAMAN GURINDAM 12 (Lanjutan)	Konsultan Perencana PT. NUSANTARA MULTI KREASI KONSULTAN	Di Gambar Oleh : Jeri Kurniawan Drafter	Di Rencanakan Oleh : Dayanna, ST Team Leader	Judul : DETAIL PASANGAN BATU BELAH	Lbr/Jlh Lbr : 28 Skala : 1 : 15 Tanggal : -

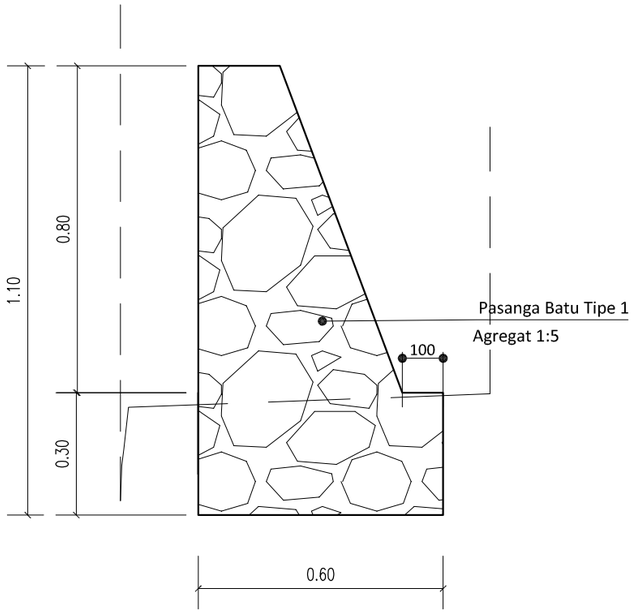


DETAIL PASANGAN BATU TIPE 1
SKALA 1:15

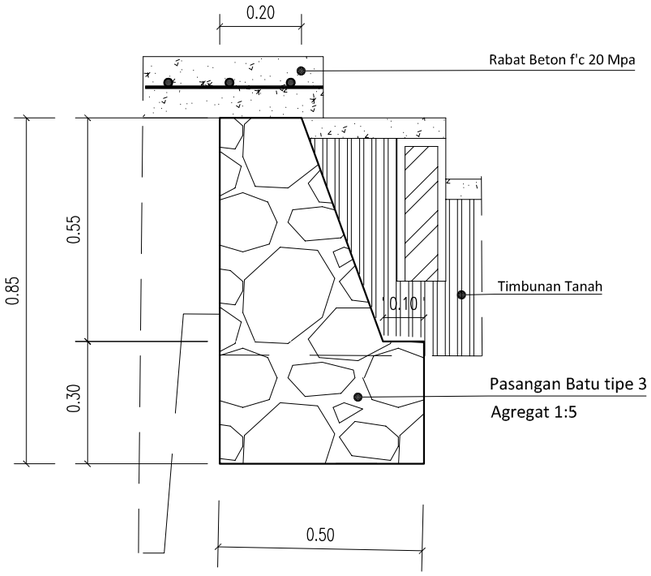

DETAIL PASANGAN BATU TIPE 3
SKALA 1:15

DINAS PEKERJAAN UMUM, PENATAAN RUANG DAN PERTANAHAN PROVINSI KEPULAUAN RIAU	Pekerjaan **PERENCANAAN TEKNIS PENATAAN KAWASAN TAMAN GURINDAM 12 (Lanjutan)**	Konsultan Perencana PT. NUSANTARA MULTI KREASI KONSULTAN	Di Gambar Oleh : Jeri Kurniawan Drafter	Di Rencanakan Oleh : Dayanna, ST Team Leader	Judul : SITE PLAN RENCANA SALURAN LANJUTAN	Lbr/Jlh Lbr : 29 Skala : 1 : 2500 Tanggal : -

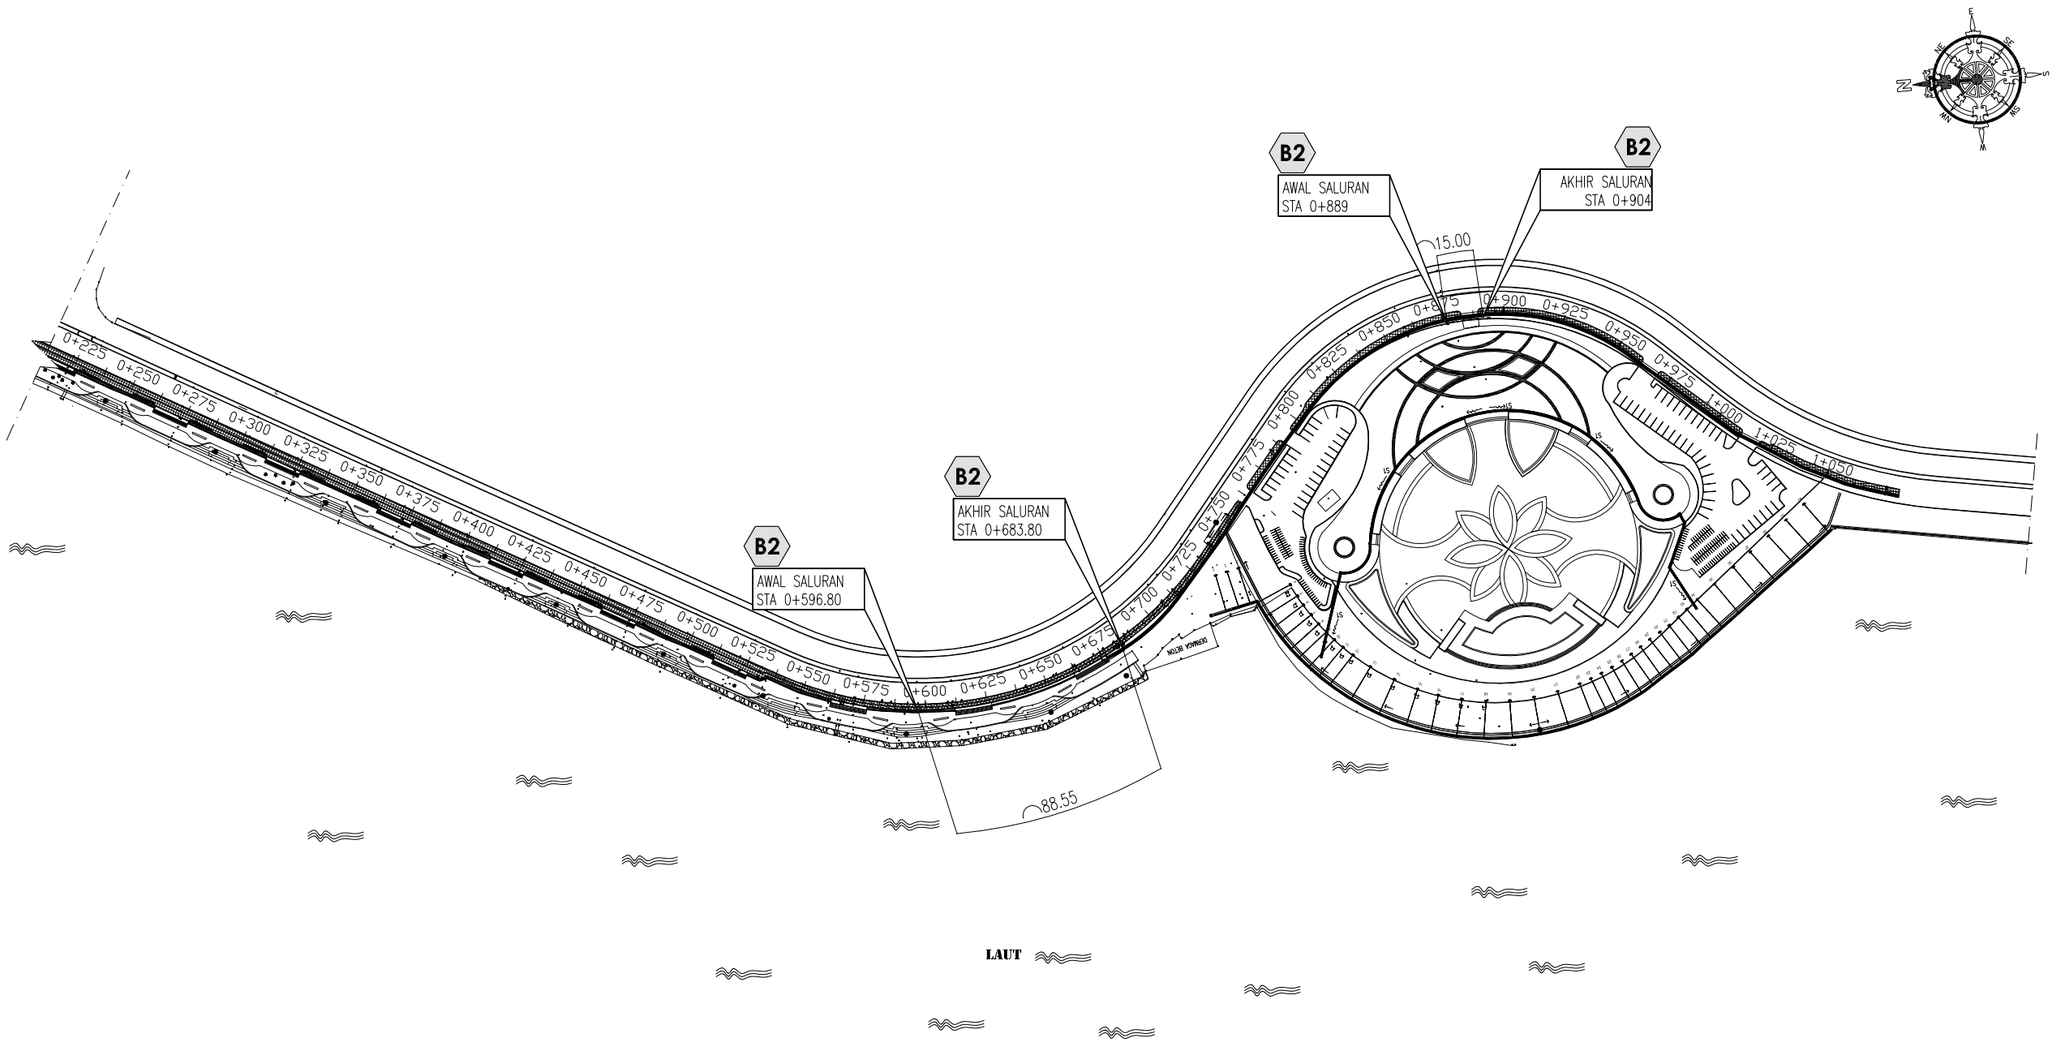


ITEM PEKERJAAN (MAKRO)	
KODE	KETERANGAN
B2	RENCANA SALURAN TAMBAHAN STA 0+596.80 SAMPAI 0+683.80
B2	RENCANA SALURAN TAMBAHAN STA 0+889 SAMPAI STA 0+904

-
ARS 29

SITE PLAN SALURAN TAMBAHAN (U60)

S K A L A 1:2500


DINAS PEKERJAAN UMUM, PENATAAN RUANG DAN PERTANAHAN PROVINSI KEPULAUAN RIAU	Pekerjaan PERENCANAAN TEKNIS PENATAAN KAWASAN TAMAN GURINDAM 12 (Lanjutan)	Konsultan Perencana PT. NUSANTARA MULTI KREASI KONSULTAN	Di Gambar Oleh : Jeri Kurniawan Drafter	Di Rencanakan Oleh : Dayanna, ST Team Leader	Judul : DETAIL SALURAN	Lbr/Jlh Lbr : 30 Skala : 1 : 15 Tanggal : -

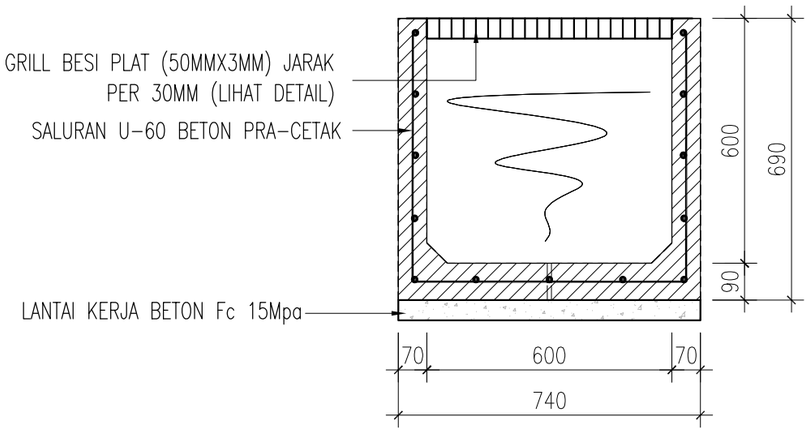

- ARS 30

POTONGAN SALURAN (SL)

SKALA 1:15

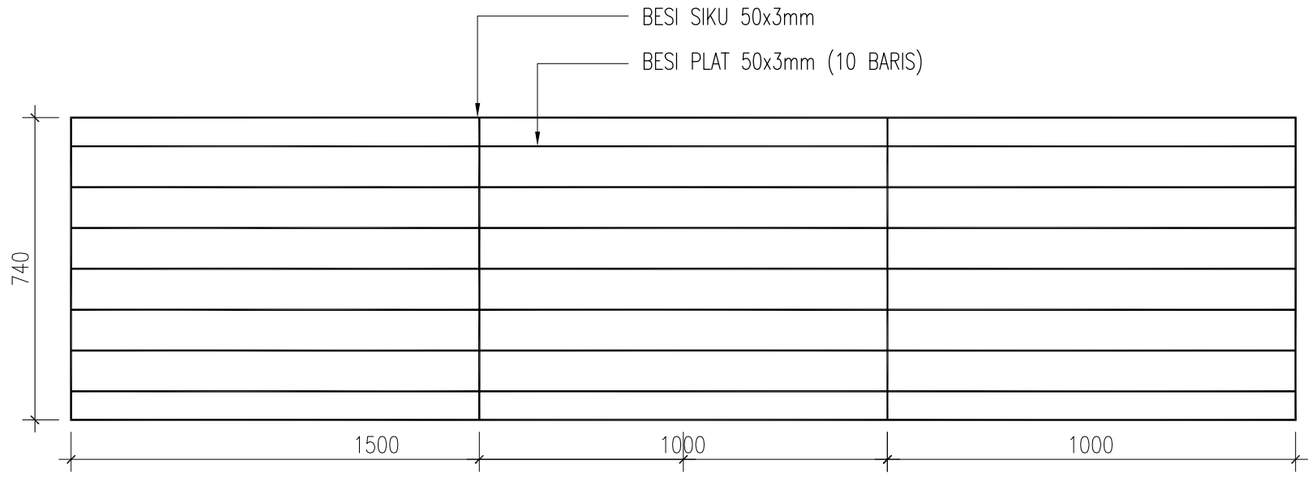



- ARS 30

DENAH GRILL

SKALA 1:15

DINAS PEKERJAAN UMUM, PENATAAN RUANG DAN PERTANAHAN PROVINSI KEPULAUAN RIAU	Pekerjaan **PERENCANAAN TEKNIS PENATAAN KAWASAN TAMAN GURINDAM 12 (Lanjutan)**	Konsultan Perencana PT. NUSANTARA MULTI KREASI KONSULTAN	Di Gambar Oleh : Jeri Kurniawan Drafter	Di Rencanakan Oleh : Dayanna, ST Team Leader	Judul : DETAIL TEMPAT PEMBUANGAN SAMPAH .	Lbr/Jlh Lbr : 31 Skala : 1 : 25 Tanggal : -

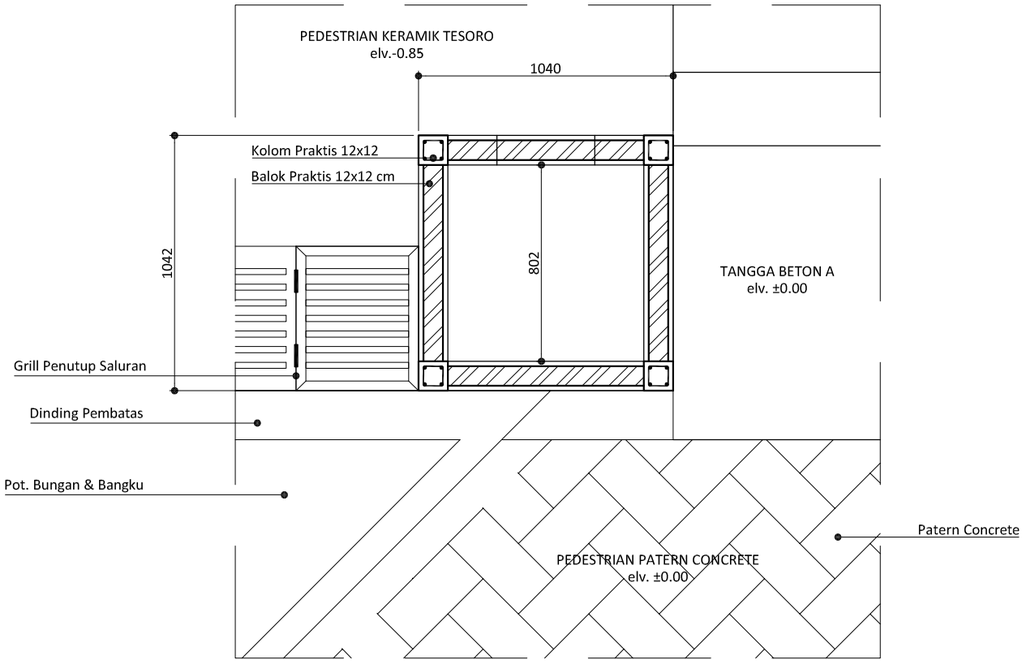

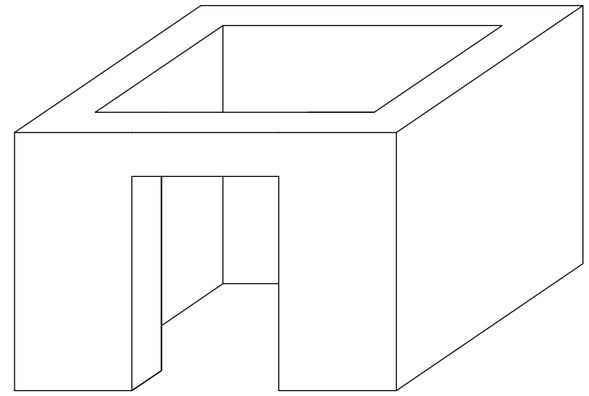


- ARS 31 **DETAIL TEMPAT PEMBUANGAN SAMPAH**
S K A L A 1:25

- ARS 31 **TAMPAK TEMPAT SAMPAH**
S K A L A 1:25


KODE	KETERANGAN
	JUMLAH TEMPAT PEMBUANGAN SAMPAH 16 UNIT

DINAS PEKERJAAN UMUM, PENATAAN RUANG DAN PERTANAHAN PROVINSI KEPULAUAN RIAU	Pekerjaan **PERENCANAAN TEKNIS PENATAAN KAWASAN TAMAN GURINDAM 12 (Lanjutan)**	Konsultan Perencana PT. NUSANTARA MULTI KREASI KONSULTAN	Di Gambar Oleh : Jeri Kurniawan Drafter	Di Rencanakan Oleh : Dayanna, ST Team Leader	Judul : CROSS SECTION	Lbr/Jlh Lbr : 32 Skala : 1:125 Tanggal :

0+300.00

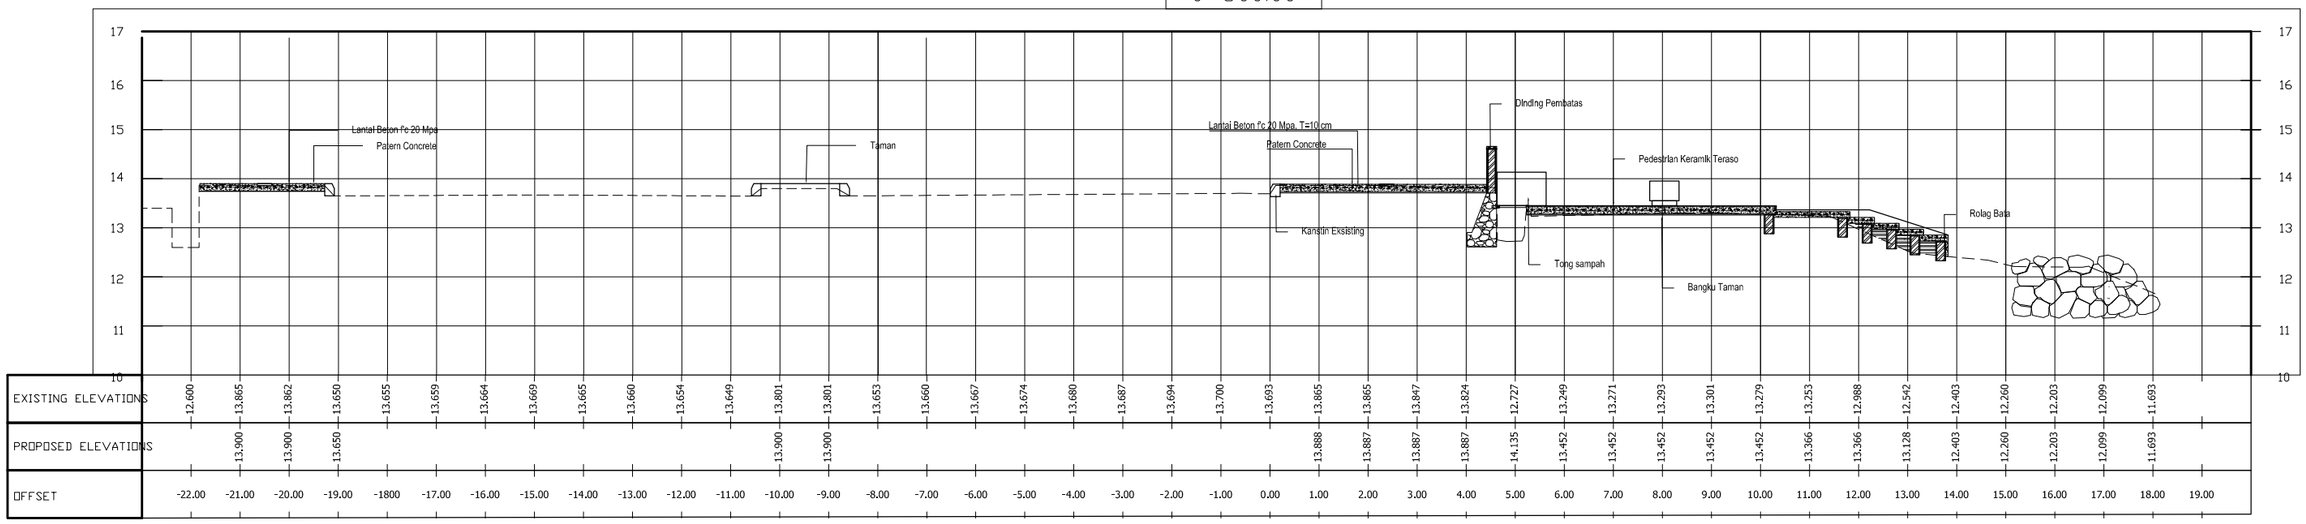


0+325.00

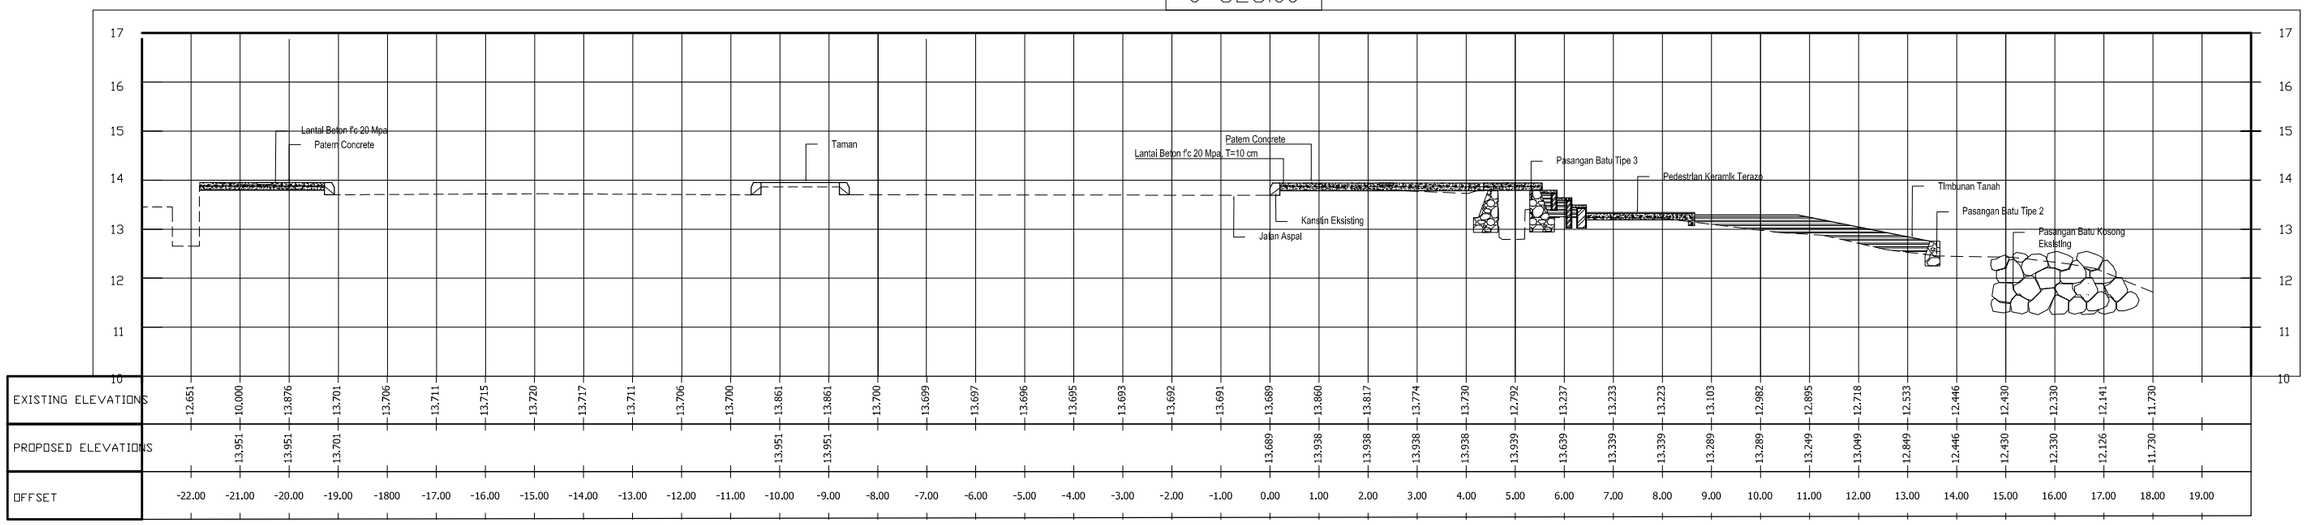


DINAS PEKERJAAN UMUM, PENATAAN RUANG DAN PERTANAHAN PROVINSI KEPULAUAN RIAU	Pekerjaan **PERENCANAAN TEKNIS PENATAAN KAWASAN TAMAN GURINDAM 12 (Lanjutan)**	Konsultan Perencana PT. NUSANTARA MULTI KREASI KONSULTAN	Di Gambar Oleh : Jeri Kurniawan Drafter	Di Rencanakan Oleh : Dayanna, ST Team Leader	Judul : CROSS SECTION	Lbr/Jlh Lbr : 33 Skala : 1:125 Tanggal :

0+350.00

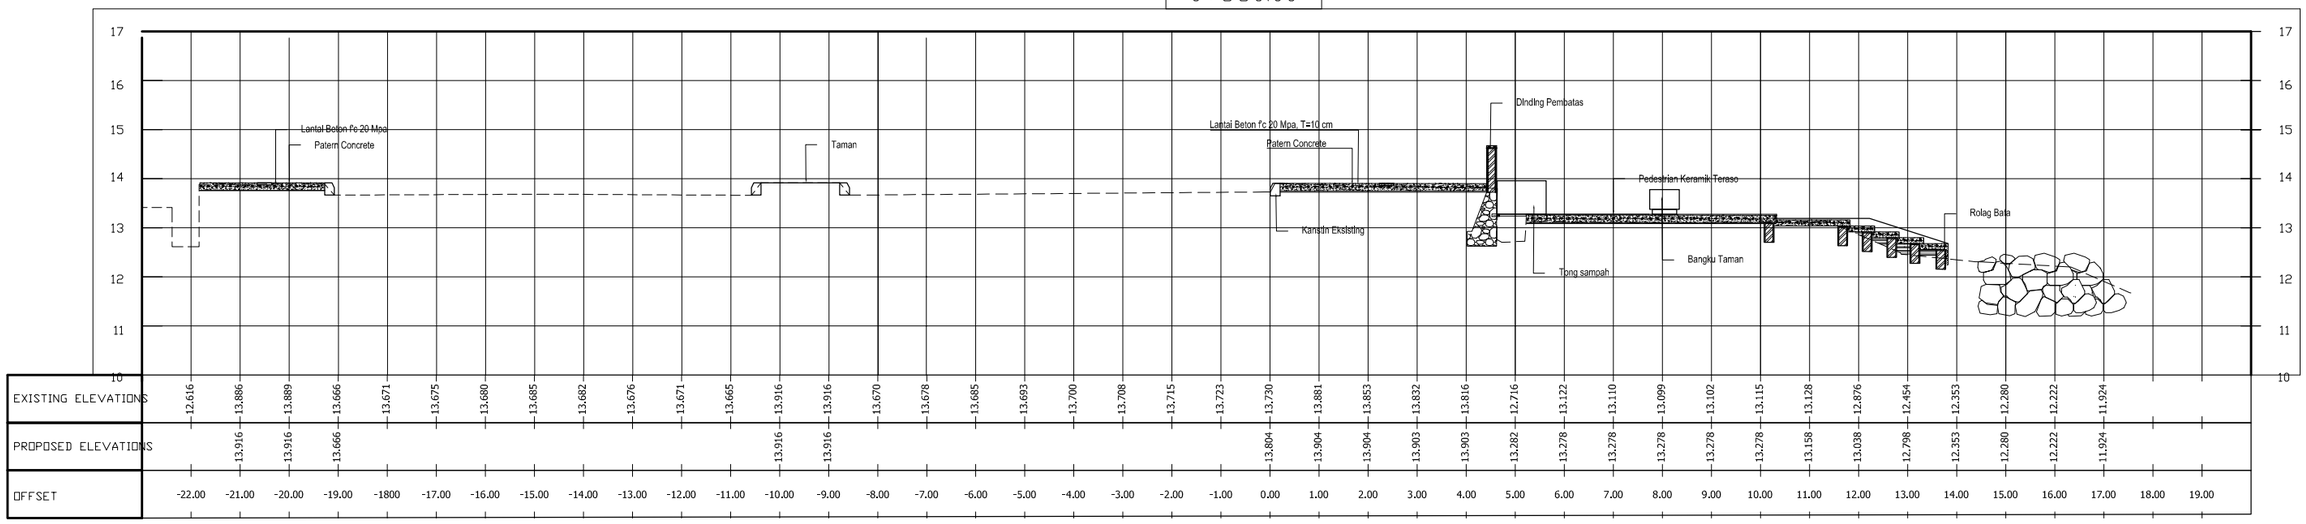


0+375.00

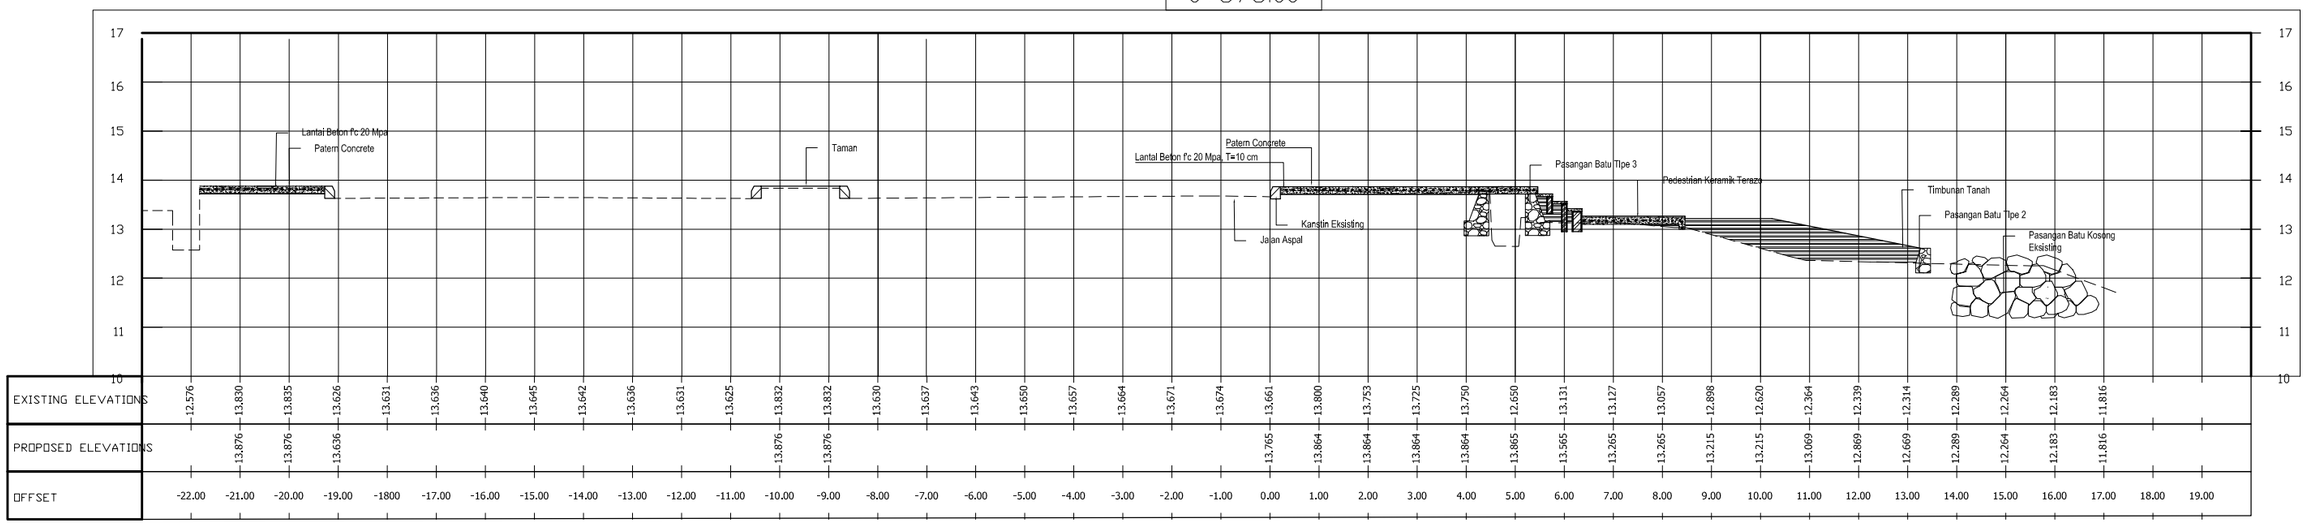

DINAS PEKERJAAN UMUM, PENATAAN RUANG DAN PERTANAHAN PROVINSI KEPULAUAN RIAU	Pekerjaan **PERENCANAAN TEKNIS PENATAAN KAWASAN TAMAN GURINDAM 12 (Lanjutan)**	Konsultan Perencana PT. NUSANTARA MULTI KREASI KONSULTAN	Di Gambar Oleh : Jeri Kurniawan Drafter	Di Rencanakan Oleh : Dayanna, ST Team Leader	Judul : CROSS SECTION	Lbr/Jlh Lbr : 34 Skala : 1:125 Tanggal :


0+400.00

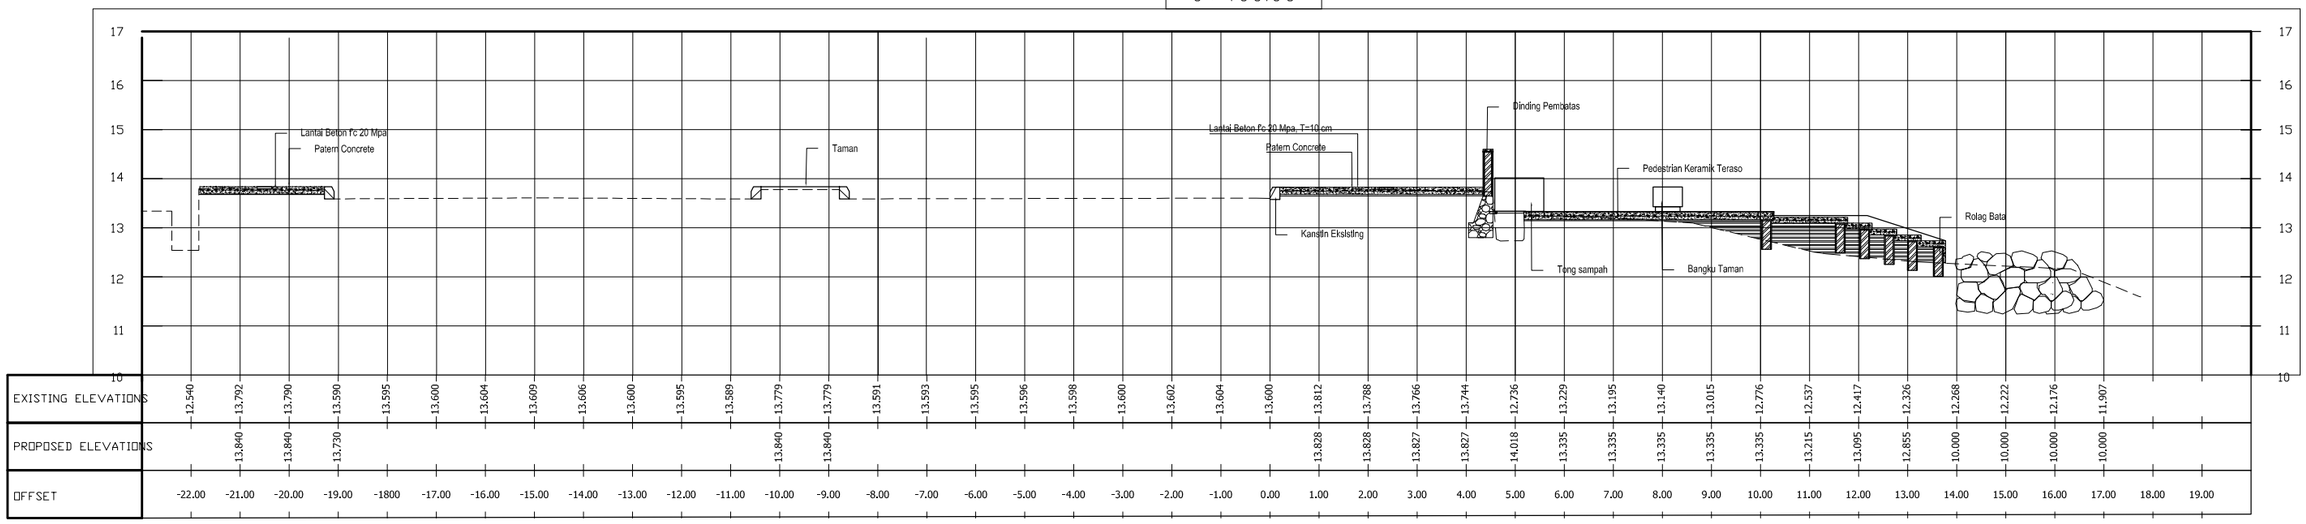

| | | |

DINAS PEKERJAAN UMUM, PENATAAN RUANG DAN PERTANAHAN PROVINSI KEPULAUAN RIAU	Pekerjaan **PERENCANAAN TEKNIS PENATAAN KAWASAN TAMAN GURINDAM 12 (Lanjutan)**	Konsultan Perencana PT. NUSANTARA MULTI KREASI KONSULTAN	Di Gambar Oleh : Jeri Kurniawan Drafter	Di Rencanakan Oleh : Dayanna, ST Team Leader	Judul : CROSS SECTION	Lbr/Jlh Lbr : 35 Skala : 1:125 Tanggal :


0+450.00

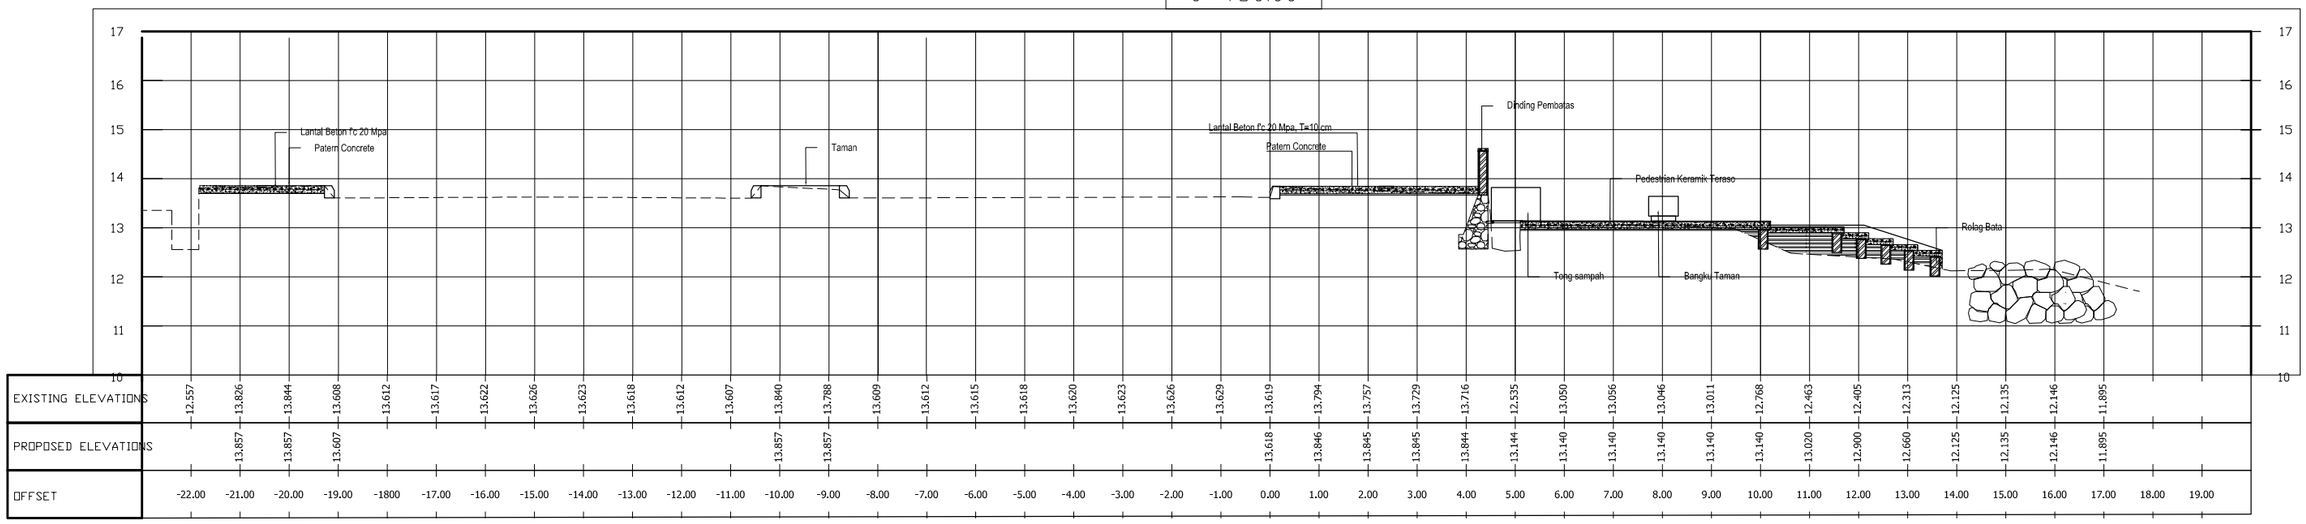

| | | | | | |

DINAS PEKERJAAN UMUM, PENATAAN RUANG DAN PERTANAHAN PROVINSI KEPULAUAN RIAU	Pekerjaan **PERENCANAAN TEKNIS PENATAAN KAWASAN TAMAN GURINDAM 12 (Lanjutan)**	Konsultan Perencana PT. NUSANTARA MULTI KREASI KONSULTAN	Di Gambar Oleh : Jeri Kurniawan Drafter	Di Rencanakan Oleh : Dayanna, ST Team Leader	Judul : CROSS SECTION	Lbr/Jlh Lbr : 36 Skala : 1:125 Tanggal :


0+500.00

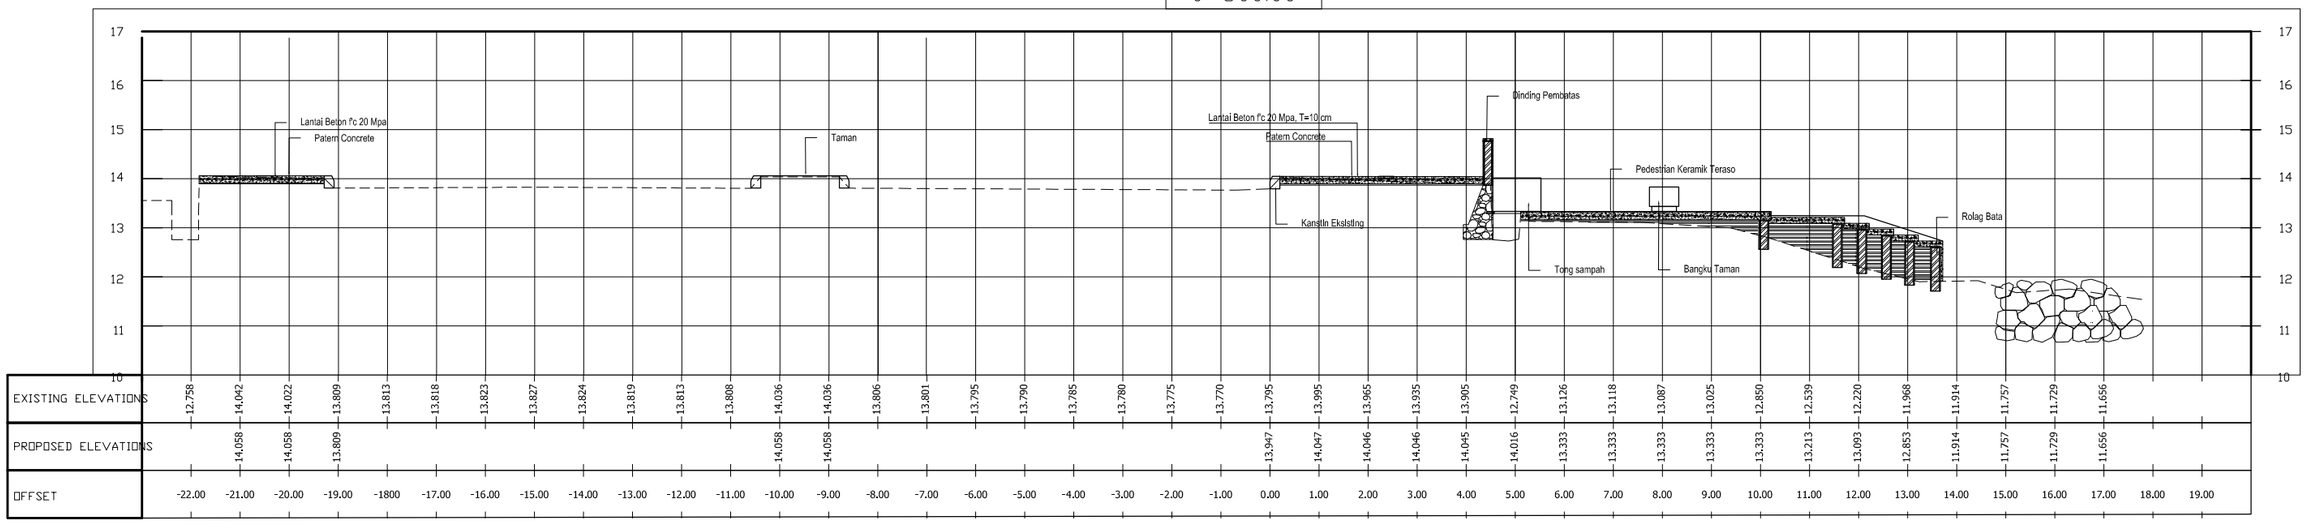

| | | | | | |

DINAS PEKERJAAN UMUM, PENATAAN RUANG DAN PERTANAHAN PROVINSI KEPULAUAN RIAU	Pekerjaan **PERENCANAAN TEKNIS PENATAAN KAWASAN TAMAN GURINDAM 12 (Lanjutan)**	Konsultan Perencana PT. NUSANTARA MULTI KREASI KONSULTAN	Di Gambar Oleh : Jeri Kurniawan Drafter	Di Rencanakan Oleh : Dayanna, ST Team Leader	Judul : CROSS SECTION	Lbr/Jlh Lbr : 37 Skala : 1:125 Tanggal :


0+550.00

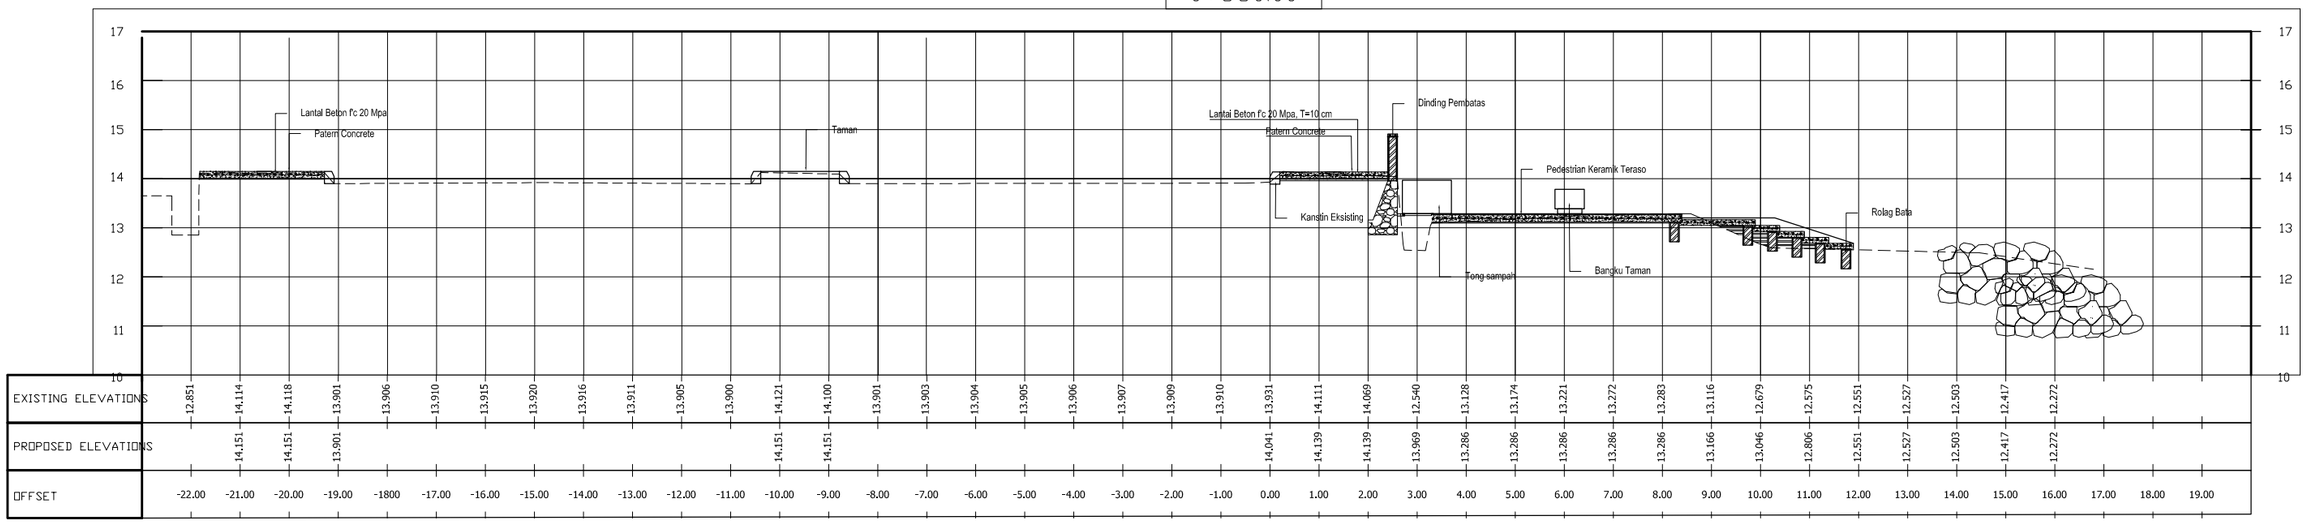

| | | |

DINAS PEKERJAAN UMUM, PENATAAN RUANG DAN PERTANAHAN PROVINSI KEPULAUAN RIAU	Pekerjaan: PERENCANAAN TEKNIS PENATAAN KAWASAN TAMAN GURINDAM 12 (Lanjutan)	Konsultan Perencana: PT. NUSANTARA MULTI KREASI KONSULTAN	Di Gambar Oleh : Jeri Kurniawan, Drafter	Di Rencanakan Oleh : Dayanna, ST, Team Leader	Judul : CROSS SECTION	Lbr/Jlh Lbr : 38
						Skala : 1:125
						Tanggal :


0+600.00

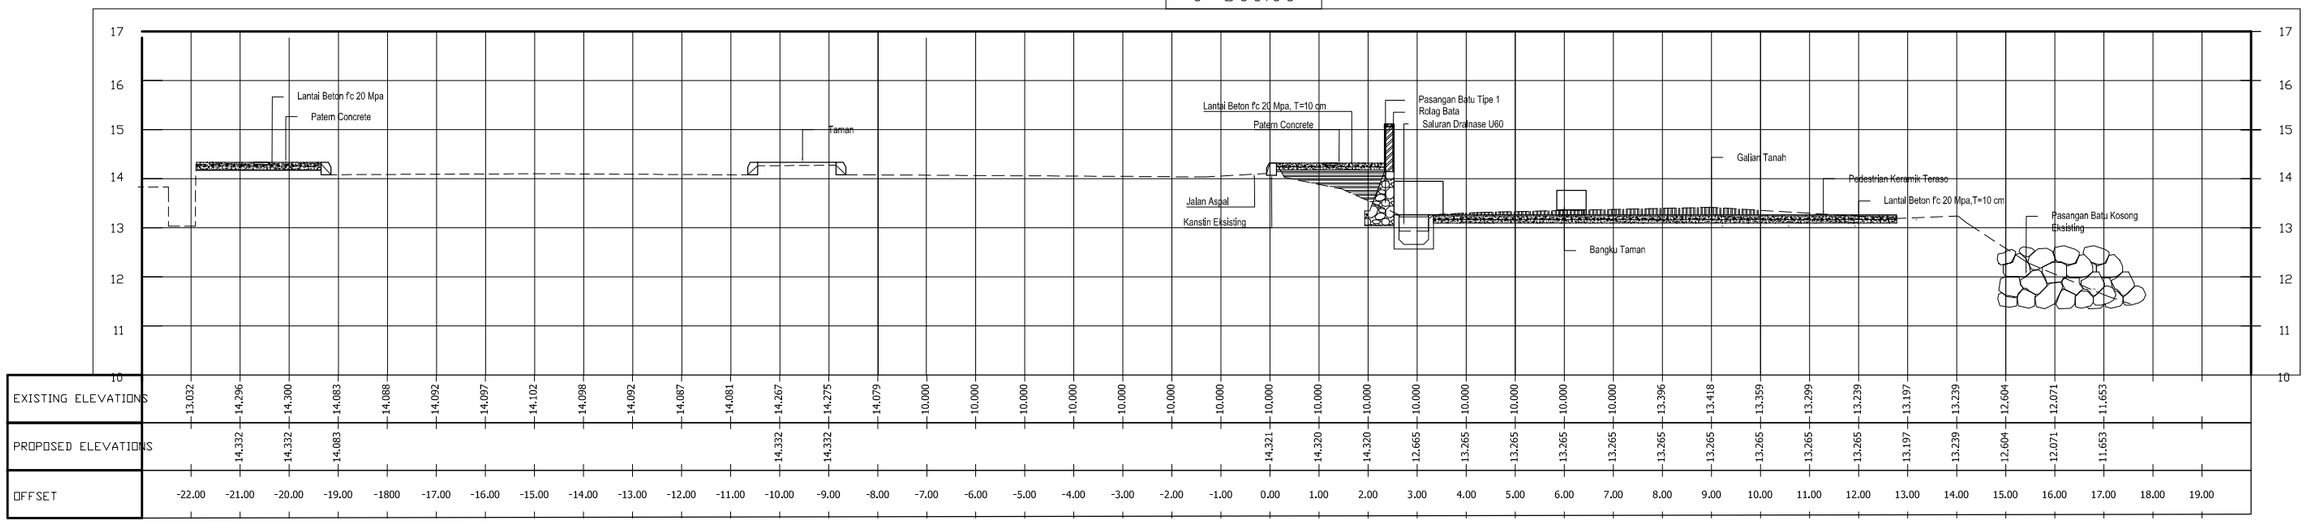

| | | | | | |


DINAS PEKERJAAN UMUM, PENATAAN RUANG DAN PERTANAHAN PROVINSI KEPULAUAN RIAU	Pekerjaan: PERENCANAAN TEKNIS PENATAAN KAWASAN TAMAN GURINDAM 12 (Lanjutan)	Konsultan Perencana: PT. NUSANTARA MULTI KREASI KONSULTAN	Di Gambar Oleh : Jeri Kurniawan, Drafter	Di Rencanakan Oleh : Dayanna, ST, Team Leader	Judul : CROSS SECTION	Lbr/Jlh Lbr : 39
						Skala : 1:125
						Tanggal :

0+650.00

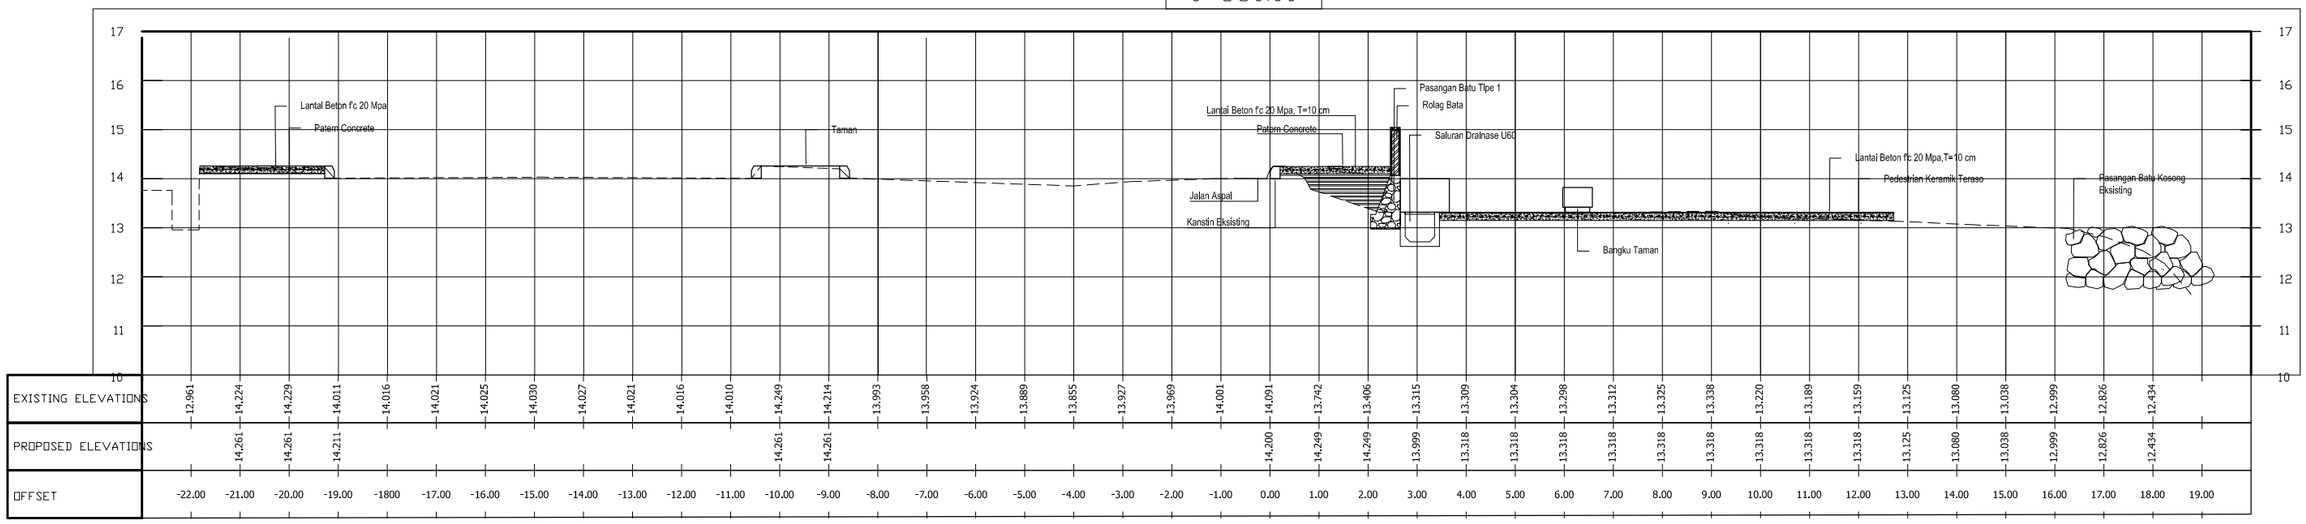

	-22.00	-21.00	-20.00	-19.00	-1800	-17.00	-16.00	-15.00	-14.00	-13.00	-12.00	-11.00	-10.00	-9.00	-8.00	-7.00	-6.00	-5.00	-4.00	-3.00	-2.00	-1.00	0.00	1.00	2.00	3.00	4.00	5.00	6.00	7.00	8.00	9.00	10.00	11.00	12.00	13.00	14.00	15.00	16.00	17.00	18.00	19.00
EXISTING ELEVATIONS	12.961	14.224	14.229	14.011	14.016	14.021	14.025	14.030	14.027	14.021	14.016	14.010	14.249	14.214	13.993	13.958	13.924	13.889	13.855	13.927	13.969	14.001	14.091	13.742	13.406	13.315	13.309	13.304	13.298	13.312	13.325	13.338	13.220	13.189	13.159	13.125	13.080	13.038	12.999	12.826	12.434	
PROPOSED ELEVATIONS		14.261	14.261	14.211									14.261	14.261									14.200	14.249	14.249	13.999	13.318	13.318	13.318	13.318	13.318	13.318	13.318	13.318	13.318	13.318	13.125	13.080	13.038	12.999	12.826	12.434	
OFFSET	


0+675.00

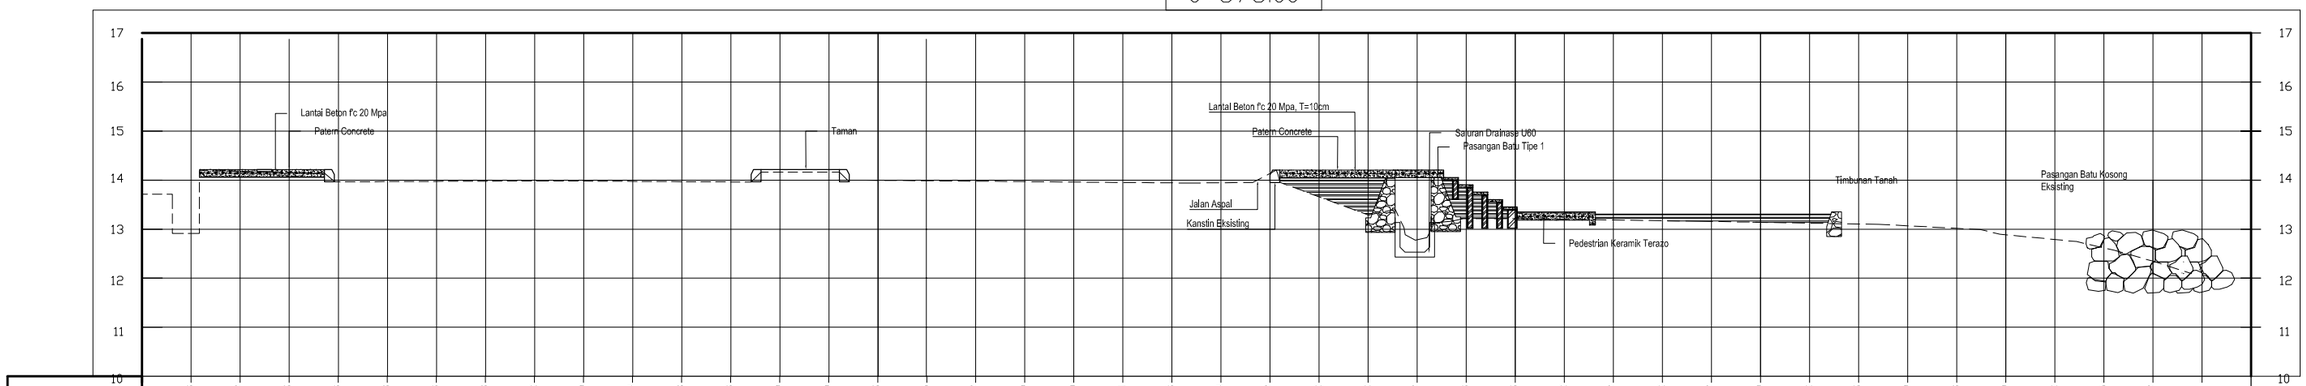

	-22.00	-21.00	-20.00	-19.00	-1800	-17.00	-16.00	-15.00	-14.00	-13.00	-12.00	-11.00	-10.00	-9.00	-8.00	-7.00	-6.00	-5.00	-4.00	-3.00	-2.00	-1.00	0.00	1.00	2.00	3.00	4.00	5.00	6.00	7.00	8.00	9.00	10.00	11.00	12.00	13.00	14.00	15.00	16.00	17.00	18.00	19.00
EXISTING ELEVATIONS	12.913	14.177	14.155	13.963	13.968	13.973	13.978	13.982	13.979	13.974	13.968	13.963	14.159	14.159	13.995	13.986	13.977	13.969	13.960	13.951	13.943	13.944	14.117	13.672	13.302	12.777	13.213	13.215	13.202	13.187	13.172	13.157	13.139	13.122	13.105	13.069	13.018	12.889	12.792	12.626	12.357	
PROPOSED ELEVATIONS		14.213	14.213	14.213									14.213	14.213									14.202	14.202	14.202	14.202	13.902	13.452	13.352	13.302	13.302	10.000	10.000	10.000	13.105	13.069	13.018	12.885	12.792	12.626	12.357		
OFFSET	

DINAS PEKERJAAN UMUM, PENATAAN RUANG DAN PERTANAHAN PROVINSI KEPULAUAN RIAU	Pekerjaan **PERENCANAAN TEKNIS PENATAAN KAWASAN TAMAN GURINDAM 12 (Lanjutan)**	Konsultan Perencana PT. NUSANTARA MULTI KREASI KONSULTAN	Di Gambar Oleh : Jeri Kurniawan Drafter	Di Rencanakan Oleh : Dayanna, ST Team Leader	Judul : CROSS SECTION	Lbr/Jlh Lbr : 40 Skala : 1:125 Tanggal :


0+700.00

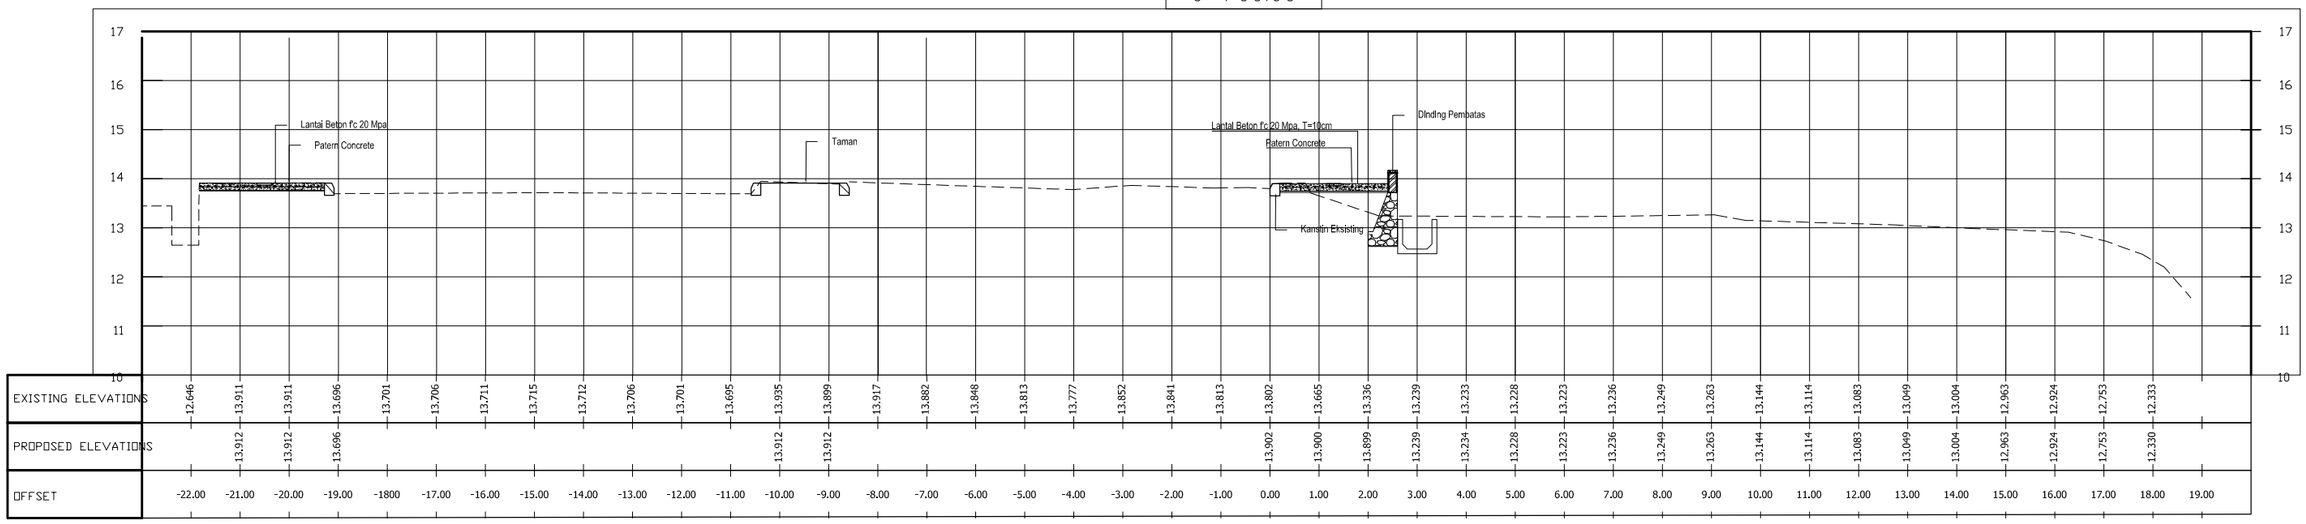

| | | | | | |

DINAS PEKERJAAN UMUM, PENATAAN RUANG DAN PERTANAHAN PROVINSI KEPULAUAN RIAU	Pekerjaan **PERENCANAAN TEKNIS PENATAAN KAWASAN TAMAN GURINDAM 12 (Lanjutan)**	Konsultan Perencana PT. NUSANTARA MULTI KREASI KONSULTAN	Di Gambar Oleh : Jeri Kurniawan Drafter	Di Rencanakan Oleh : Dayanna, ST Team Leader	Judul : CROSS SECTION	Lbr/Jlh Lbr : 41 Skala : 1:125 Tanggal :


0+750.00

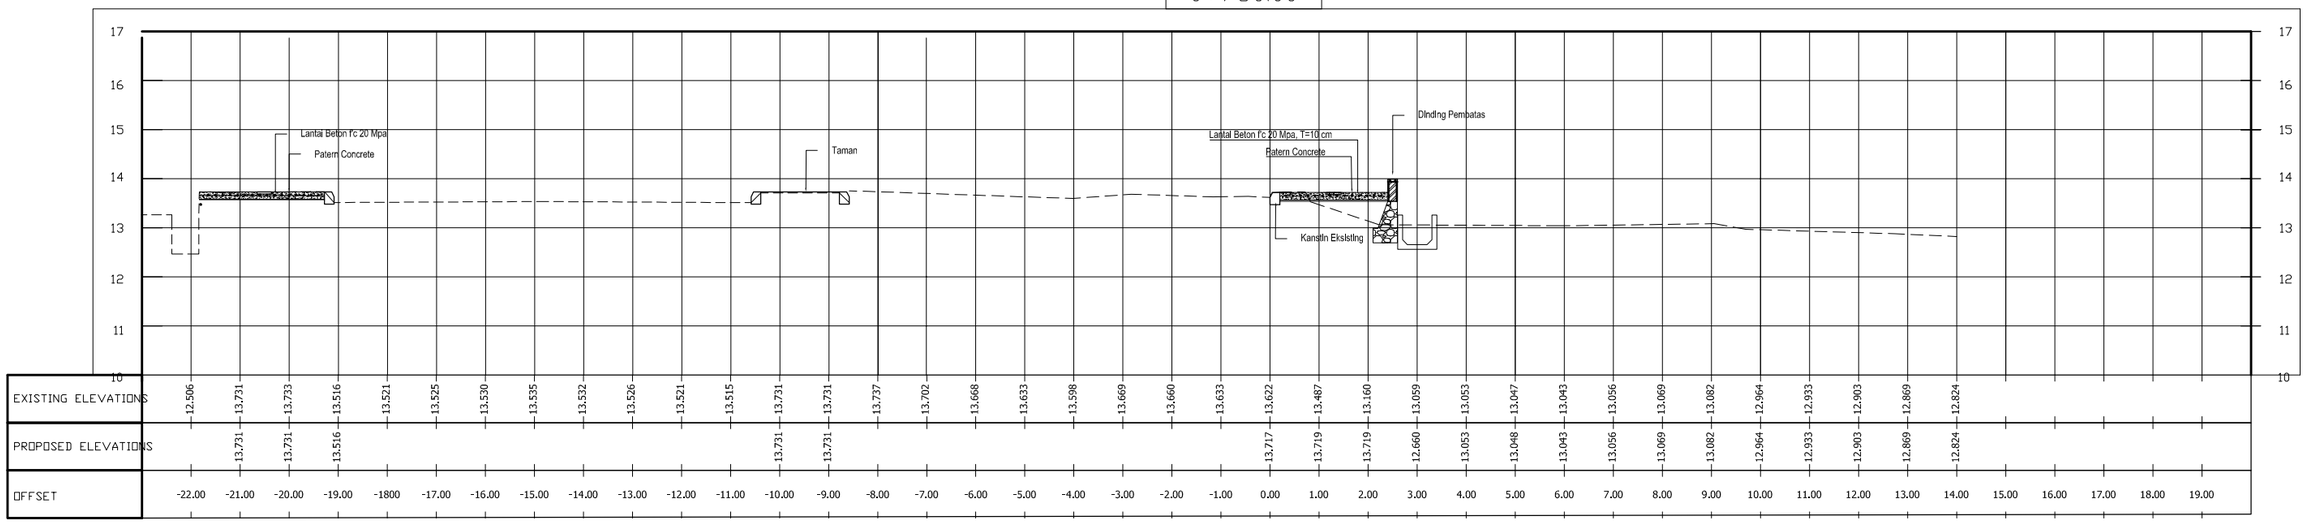

| | | | | | |

DINAS PEKERJAAN UMUM, PENATAAN RUANG DAN PERTANAHAN PROVINSI KEPULAUAN RIAU	Pekerjaan **PERENCANAAN TEKNIS PENATAAN KAWASAN TAMAN GURINDAM 12 (Lanjutan)**	Konsultan Perencana PT. NUSANTARA MULTI KREASI KONSULTAN	Di Gambar Oleh : Jeri Kurniawan Drafter	Di Rencanakan Oleh : Dayanna, ST Team Leader	Judul : CROSS SECTION	Lbr/Jlh Lbr : 42 Skala : 1:125 Tanggal :


0+800.00

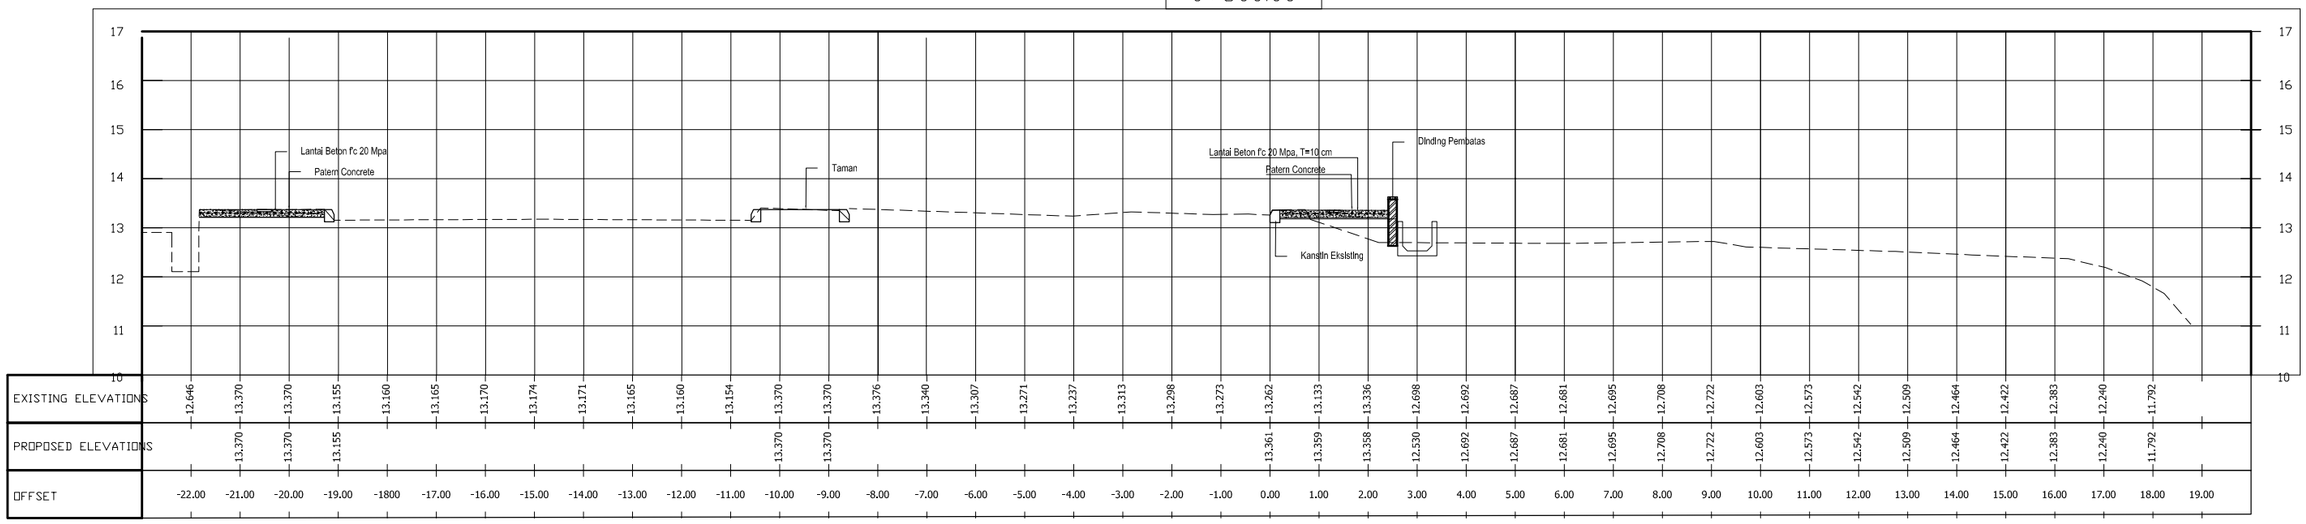


| | | |

DINAS PEKERJAAN UMUM, PENATAAN RUANG DAN PERTANAHAN PROVINSI KEPULAUAN RIAU	Pekerjaan **PERENCANAAN TEKNIS PENATAAN KAWASAN TAMAN GURINDAM 12 (Lanjutan)**	Konsultan Perencana PT. NUSANTARA MULTI KREASI KONSULTAN	Di Gambar Oleh : Jeri Kurniawan Drafter	Di Rencanakan Oleh : Dayanna, ST Team Leader	Judul : CROSS SECTION	Lbr/Jlh Lbr : 43 Skala : 1:125 Tanggal :

0+850.00

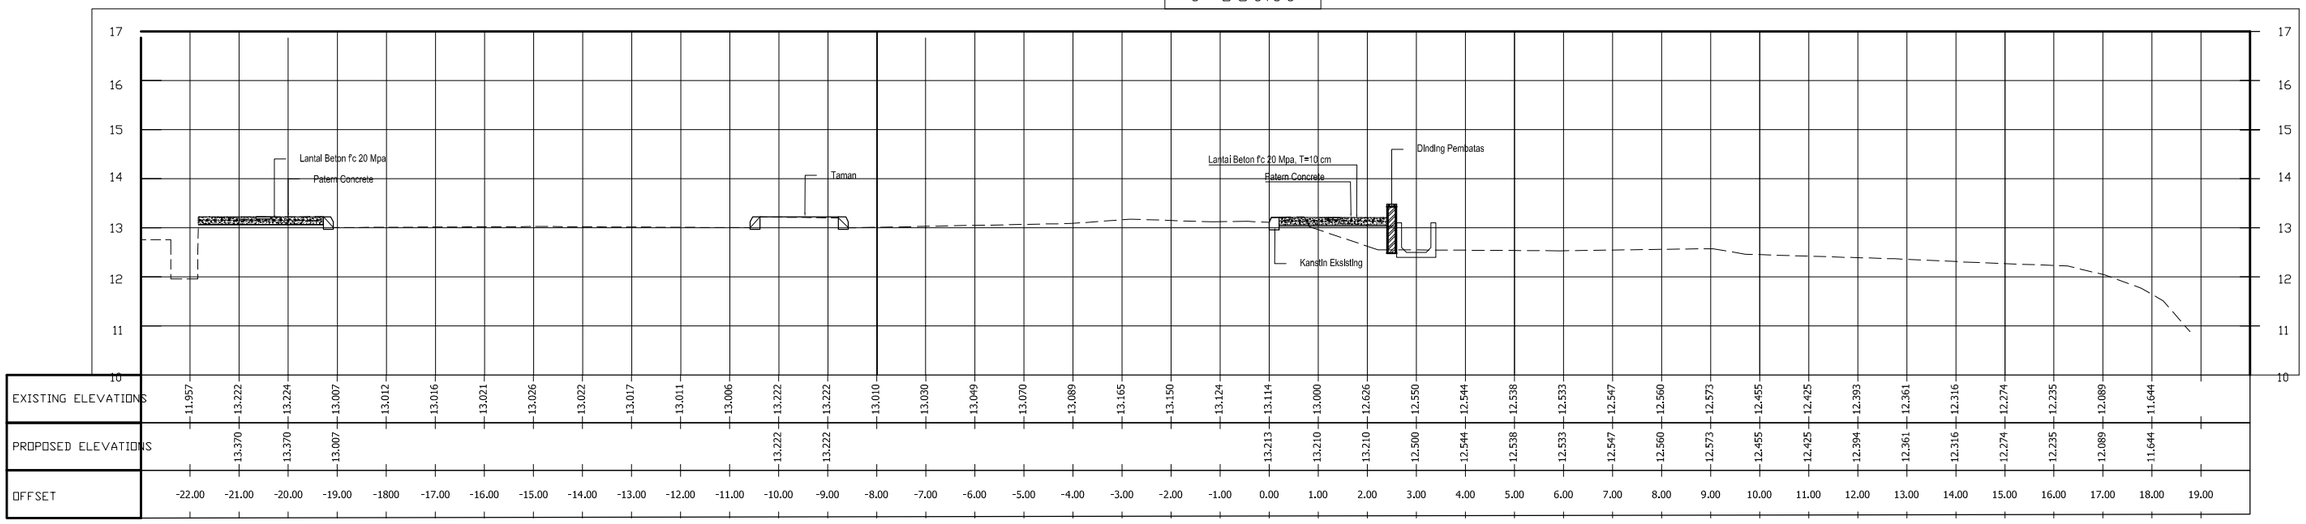


0+875.00

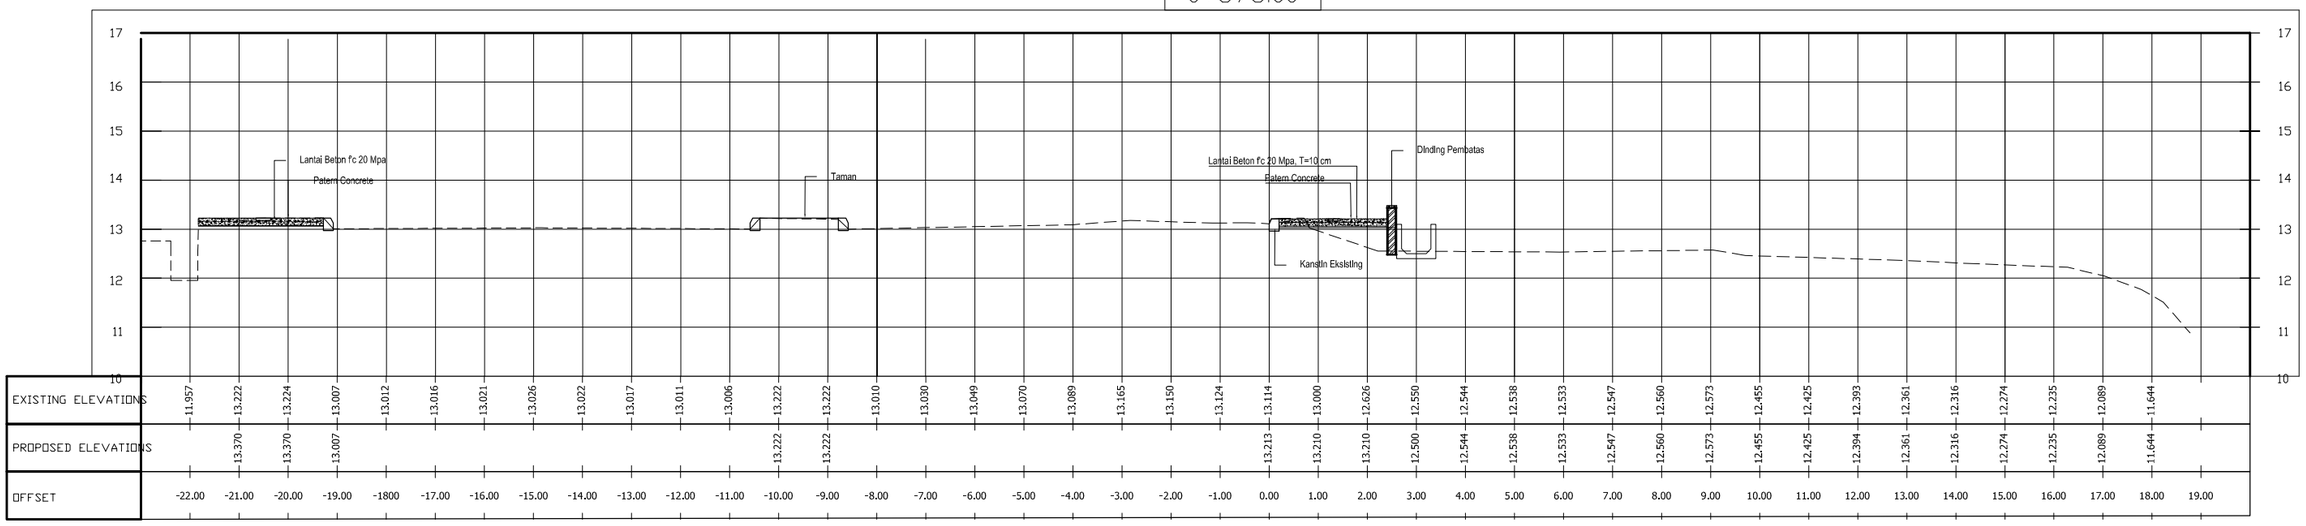

DINAS PEKERJAAN UMUM, PENATAAN RUANG DAN PERTANAHAN PROVINSI KEPULAUAN RIAU	Pekerjaan **PERENCANAAN TEKNIS PENATAAN KAWASAN TAMAN GURINDAM 12 (Lanjutan)**	Konsultan Perencana PT. NUSANTARA MULTI KREASI KONSULTAN	Di Gambar Oleh : Jeri Kurniawan Drafter	Di Rencanakan Oleh : Dayanna, ST Team Leader	Judul : CROSS SECTION	Lbr/Jlh Lbr : 44 Skala : 1:125 Tanggal :


0+900.00

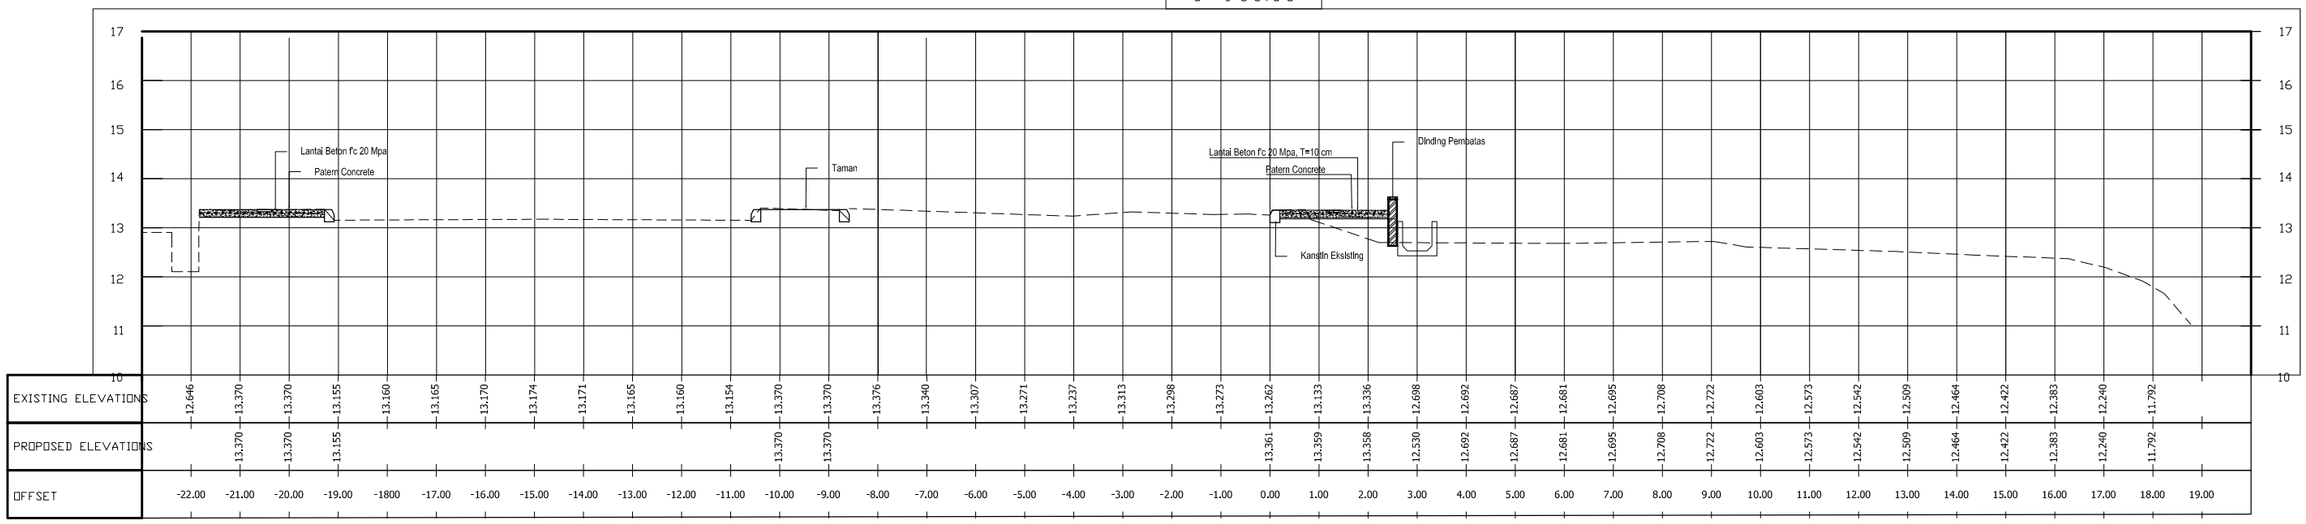


| | | |

DINAS PEKERJAAN UMUM, PENATAAN RUANG DAN PERTANAHAN PROVINSI KEPULAUAN RIAU	Pekerjaan **PERENCANAAN TEKNIS PENATAAN KAWASAN TAMAN GURINDAM 12 (Lanjutan)**	Konsultan Perencana PT. NUSANTARA MULTI KREASI KONSULTAN	Di Gambar Oleh : Jeri Kurniawan Drafter	Di Rencanakan Oleh : Dayanna, ST Team Leader	Judul : CROSS SECTION	Lbr/Jlh Lbr : 45 Skala : 1:125 Tanggal :

0+950,00

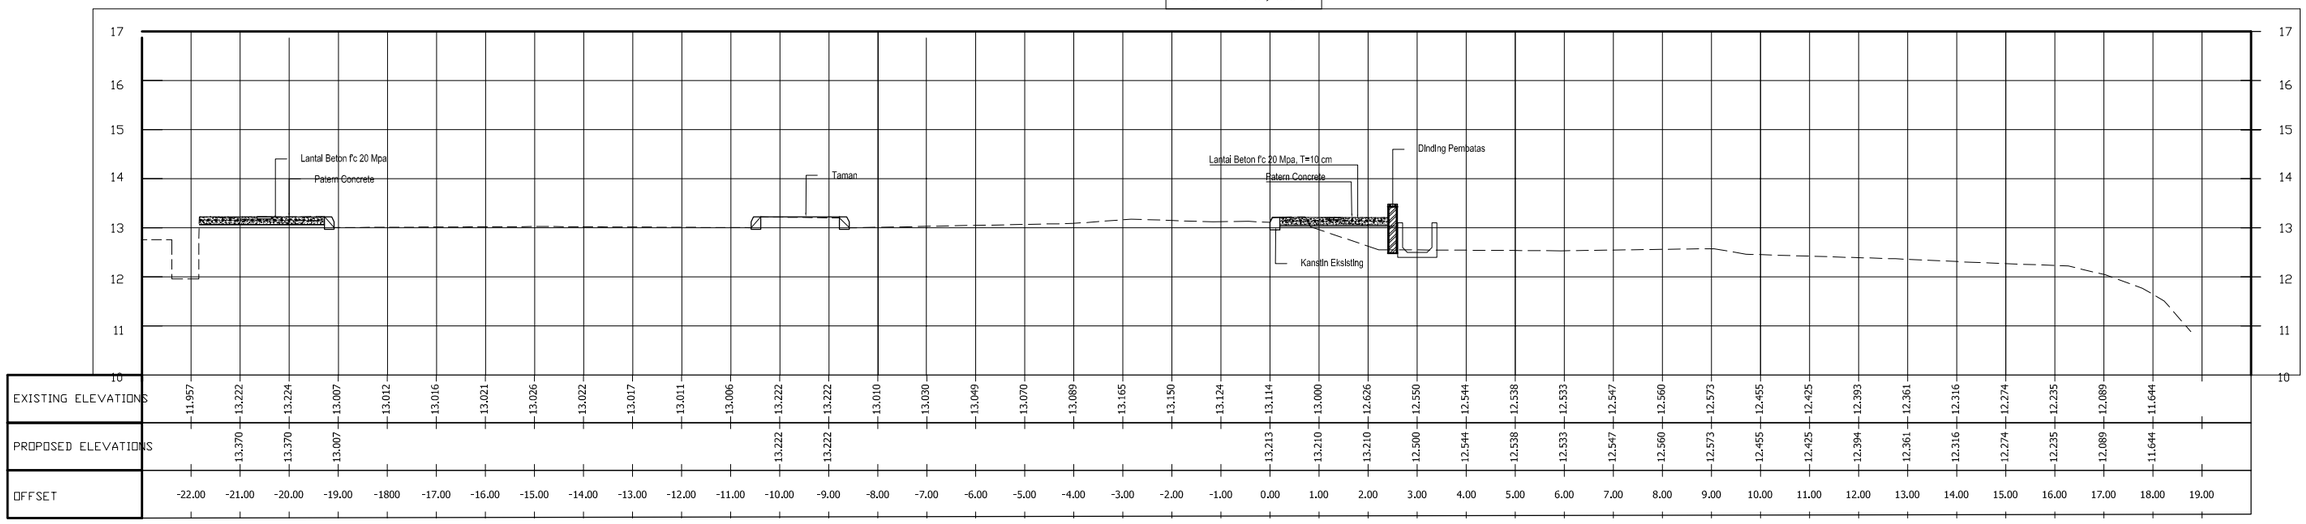


0+975,00

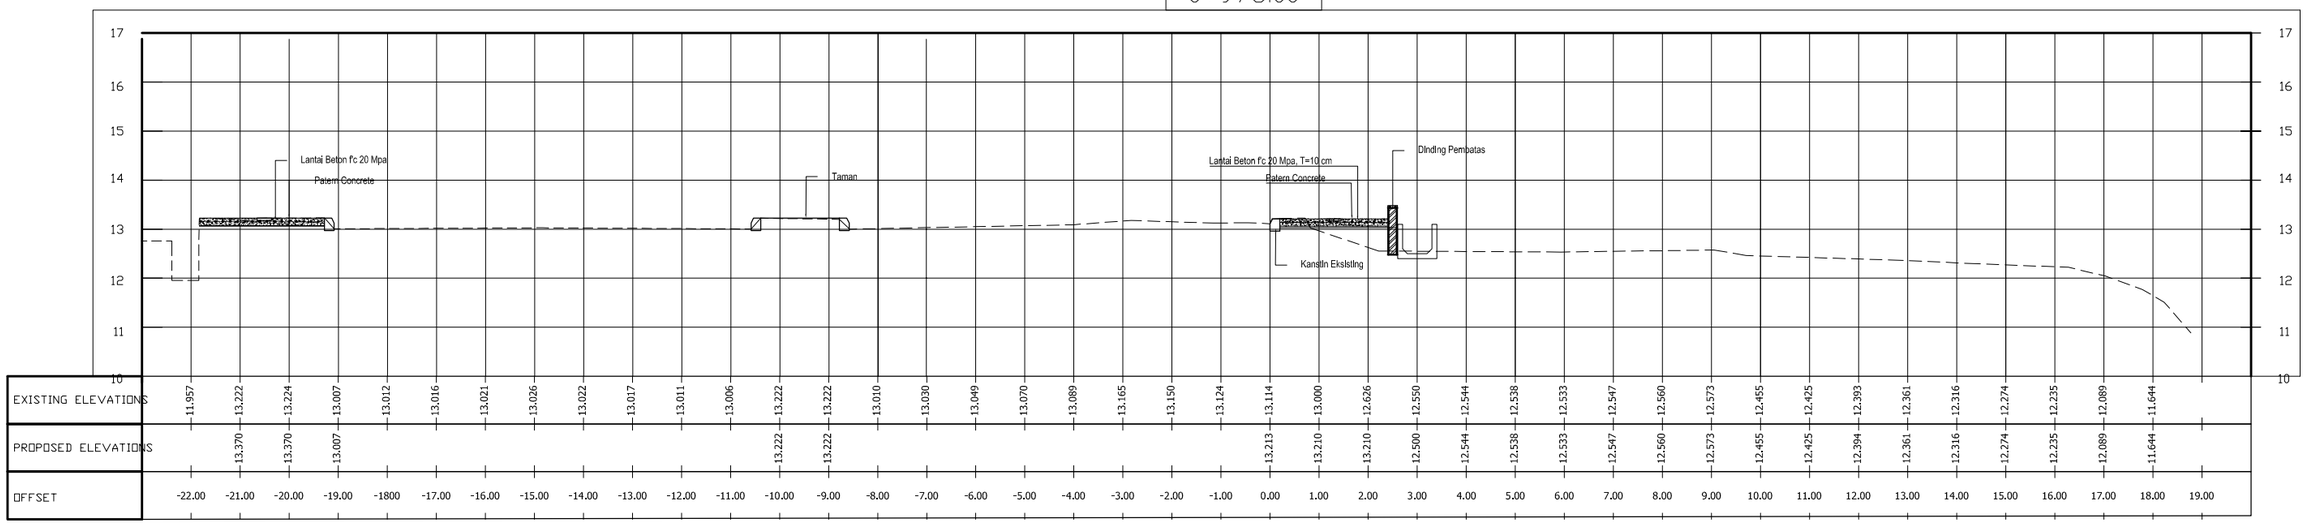


DINAS PEKERJAAN UMUM, PENATAAN RUANG DAN PERTANAHAN PROVINSI KEPULAUAN RIAU	Pekerjaan **PERENCANAAN TEKNIS PENATAAN KAWASAN TAMAN GURINDAM 12 (Lanjutan)**	Konsultan Perencana PT. NUSANTARA MULTI KREASI KONSULTAN	Di Gambar Oleh : Jeri Kurniawan Drafter	Di Rencanakan Oleh : Dayanna, ST Team Leader	Judul : CROSS SECTION	Lbr/Jlh Lbr : 46 Skala : 1:125 Tanggal :

1+000.00

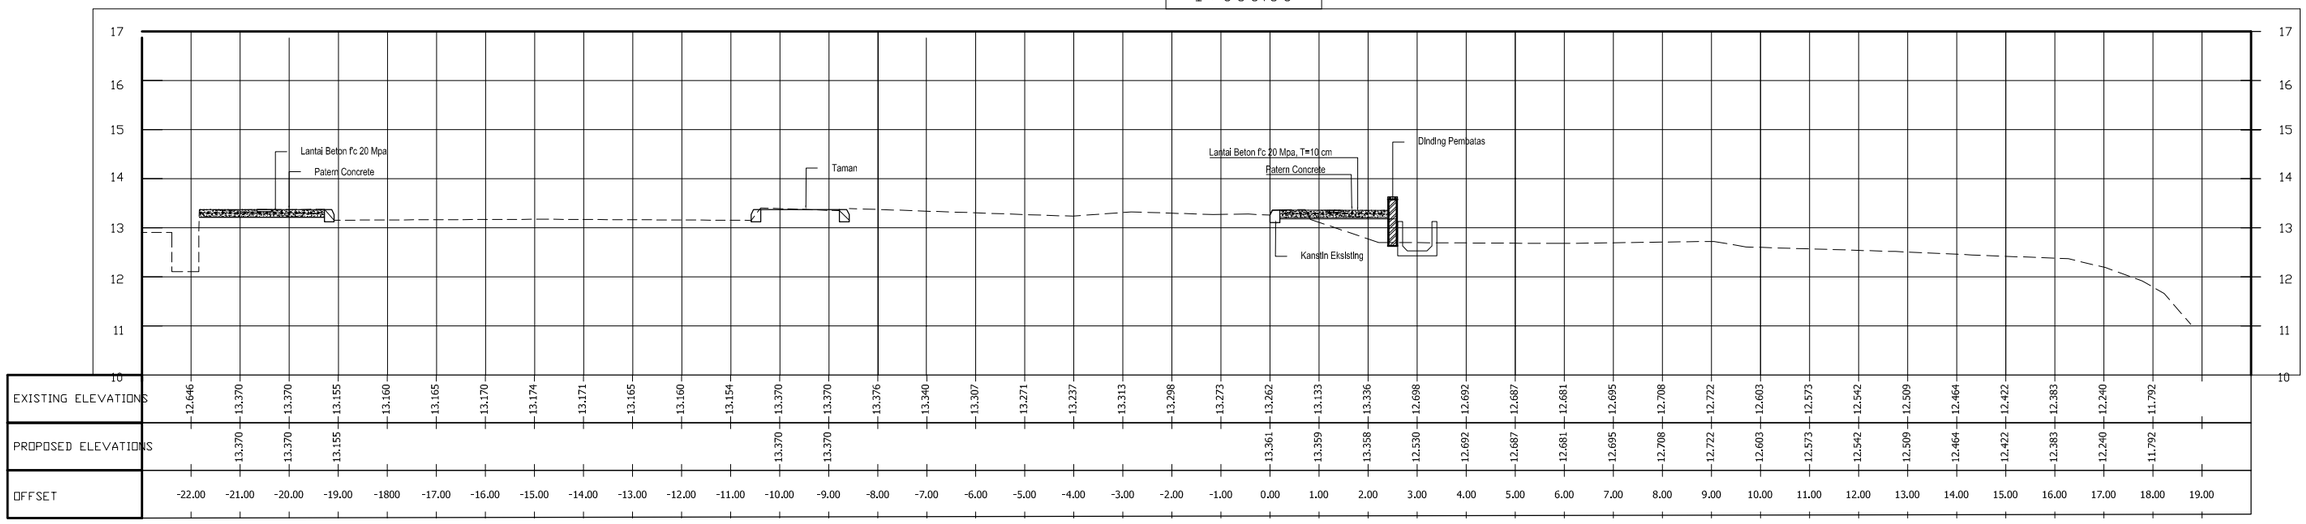


| | | | | | |

DINAS PEKERJAAN UMUM, PENATAAN RUANG DAN PERTANAHAN PROVINSI KEPULAUAN RIAU	Pekerjaan **PERENCANAAN TEKNIS PENATAAN KAWASAN TAMAN GURINDAM 12 (Lanjutan)**	Konsultan Perencana PT. NUSANTARA MULTI KREASI KONSULTAN	Di Gambar Oleh : Jeri Kurniawan Drafter	Di Rencanakan Oleh : Dayanna, ST Team Leader	Judul : CROSS SECTION	Lbr/Jlh Lbr : 47 Skala : 1:125 Tanggal :

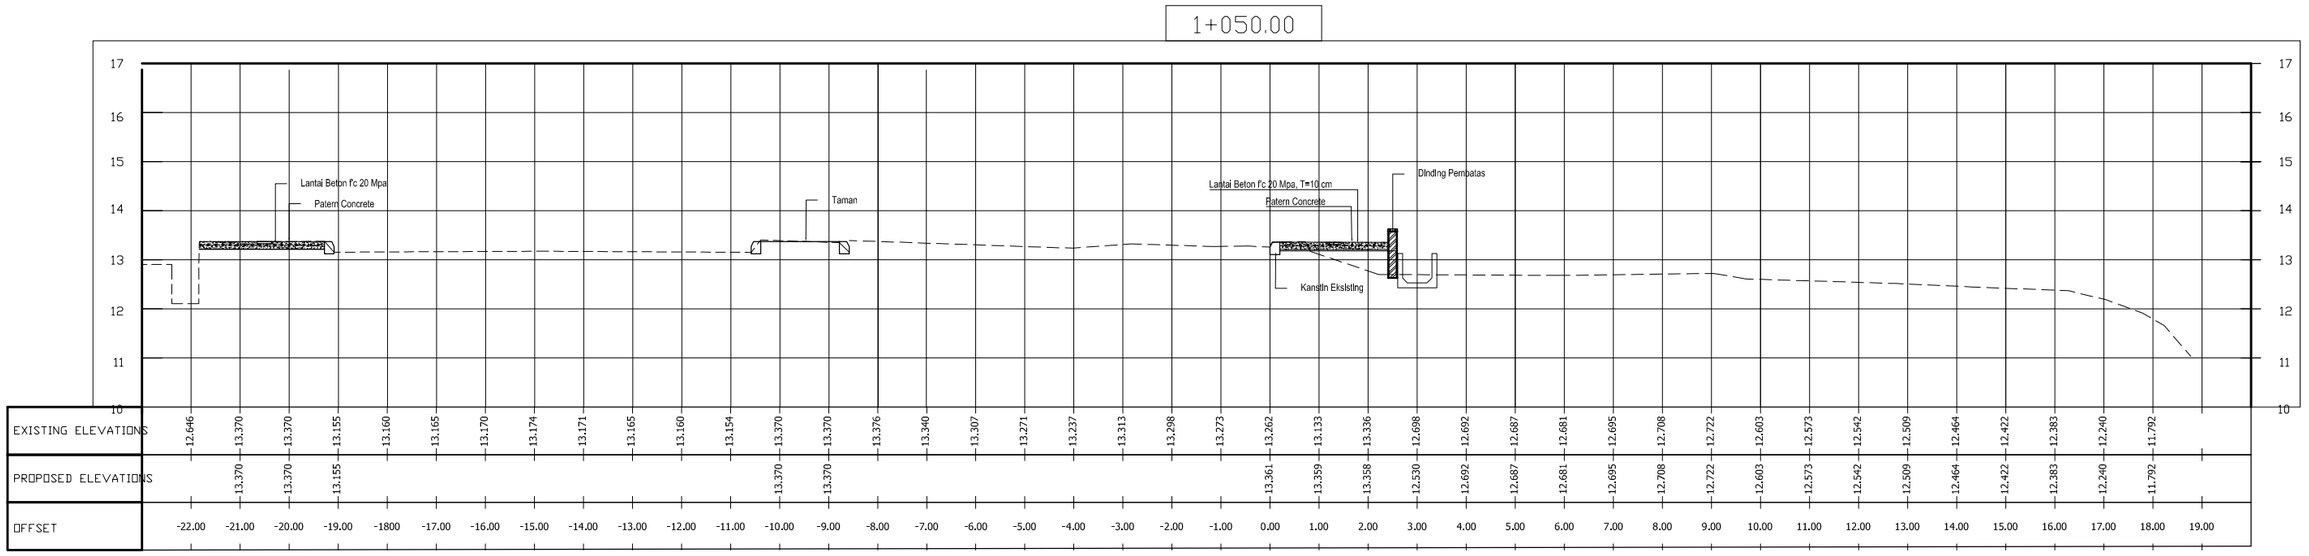

DINAS PEKERJAAN UMUM, PENATAAN RUANG DAN PERTANAHAN PROVINSI KEPULAUAN RIAU	Pekerjaan **PERENCANAAN TEKNIS PENATAAN KAWASAN TAMAN GURINDAM 12 (Lanjutan)**	Konsultan Perencana PT. NUSANTARA MULTI KREASI KONSULTAN	Di Gambar Oleh : Jeri Kurniawan Drafter	Di Rencanakan Oleh : Dayanna, ST Team Leader	Judul : SITE PLAN LAMPU MANGGAR & JALUR KABEL	Lbr/Jlh Lbr : 48 Skala : 1 : 2500 Tanggal : -

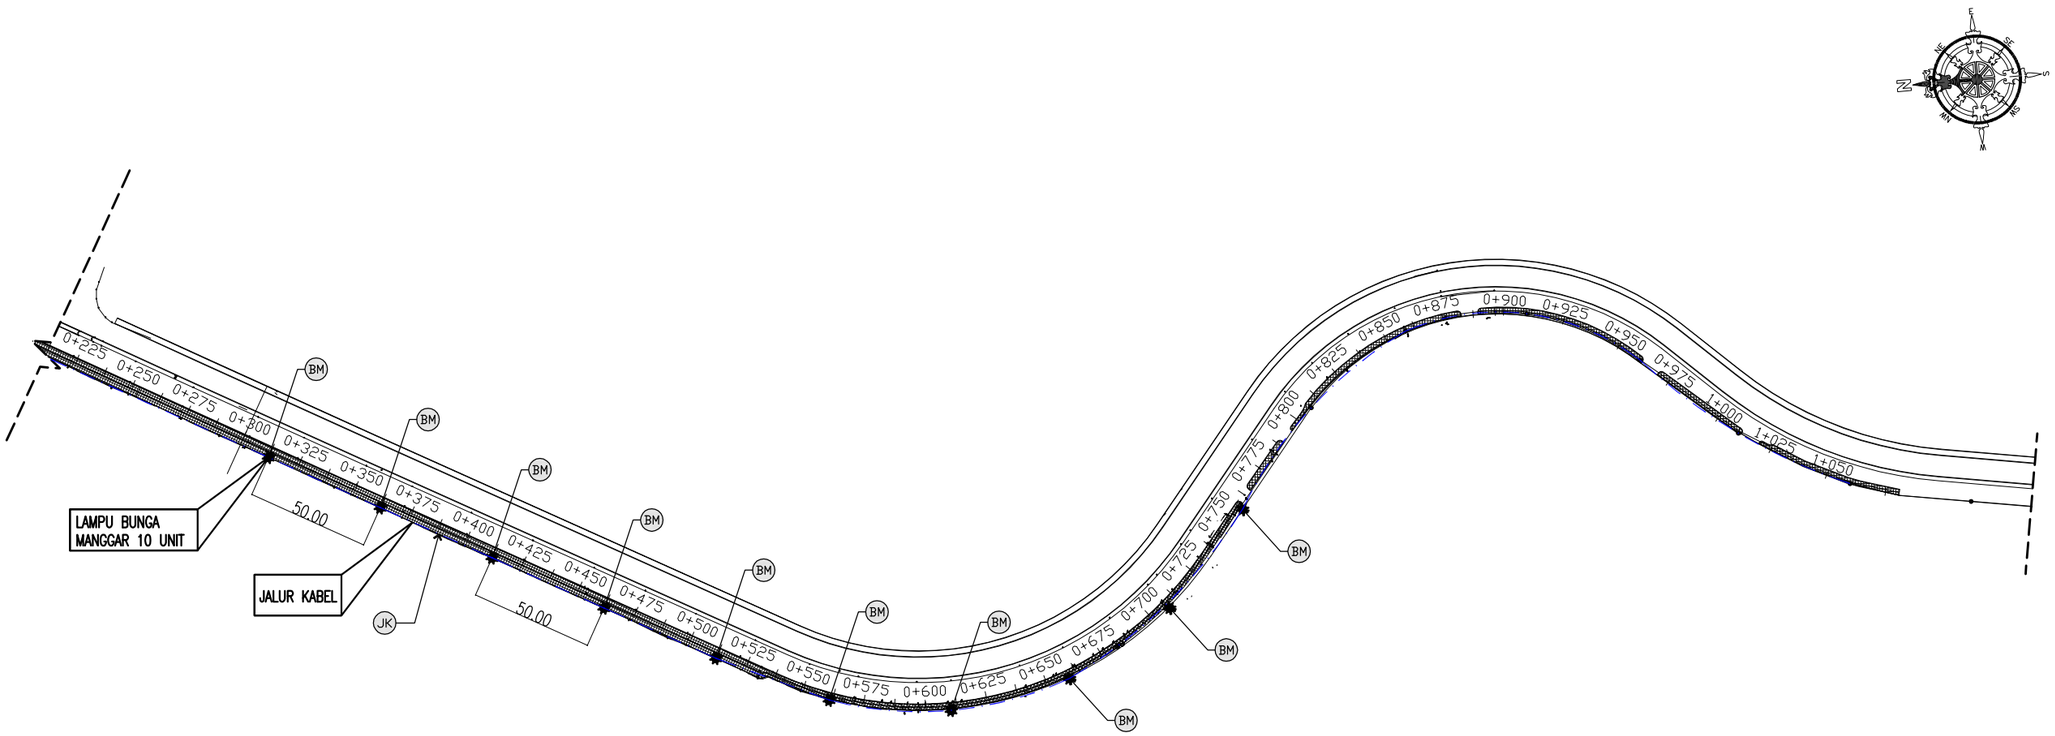


ITEM PEKERJAAN (MAKRO)	
KODE	KETERANGAN
BM	LAMPU BUNGA MANGGAR JARAK PER 50 METER TOTAL 10 UNIT
JK	JENIS KABEL NYYHY 2x3,5mm LAPIS PIPA PVC ø1.5 INCH DARI STA 0+300.00 SAMPAI STA 1+050.00

-
ARS 47

SITE PLAN LAMPU MANGGAR & JALUR KABEL

S K A L A 1:2500

DINAS PEKERJAAN UMUM, PENATAAN RUANG DAN PERTANAHAN PROVINSI KEPULAUAN RIAU	Pekerjaan PERENCANAAN TEKNIS PENATAAN KAWASAN TAMAN GURINDAM 12 (Lanjutan)	Konsultan Perencana PT. NUSANTARA MULTI KREASI KONSULTAN	Di Gambar Oleh : Jeri Kurniawan Drafter	Di Rencanakan Oleh : Dayanna, ST Team Leader	Judul : RENCANA KANSTIN LANJUTAN	Lbr/Jlh Lbr : 49 Skala : 1 : 2500 Tanggal : -

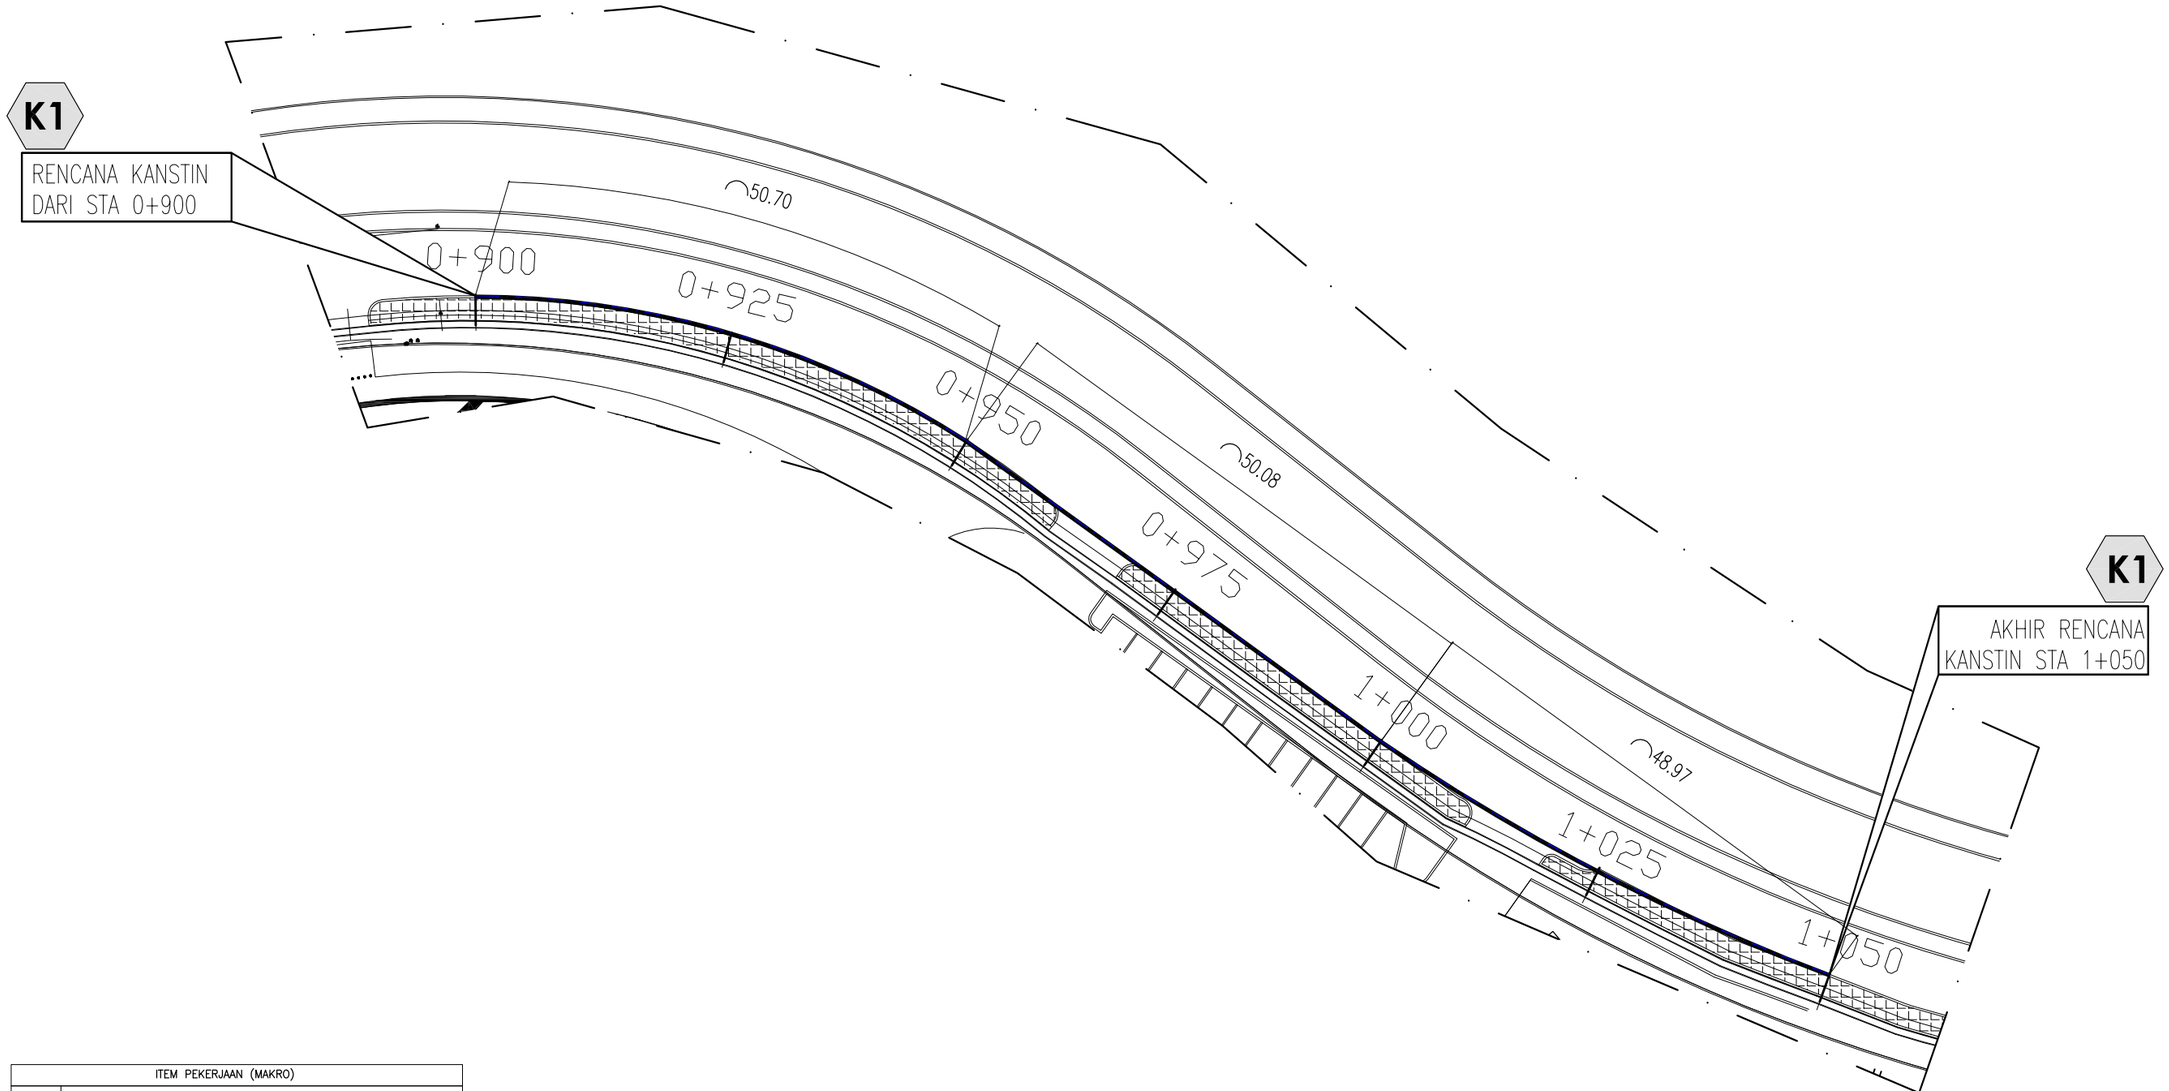


ITEM PEKERJAAN (MAKRO)	
KODE	KETERANGAN
K1	RENCANA KANSTIN DARI STA 0+900 – STA 1+050

-
ARS 48

DENAH RENCANA KANSTIN LANJUTAN

SKALA 1:2500

DINAS PEKERJAAN UMUM, PENATAAN RUANG DAN PERTANAHAN PROVINSI KEPULAUAN RIAU	Pekerjaan PERENCANAAN TEKNIS PENATAAN KAWASAN TAMAN GURINDAM 12 (Lanjutan)	Konsultan Perencana PT. NUSANTARA MULTI KREASI KONSULTAN	Di Gambar Oleh : Jeri Kurniawan Drafter	Di Rencanakan Oleh : Dayanna, ST Team Leader	Judul : DETAIL KANSTIN	Lbr/Jlh Lbr : 50 Skala : 1 : 20 Tanggal : -

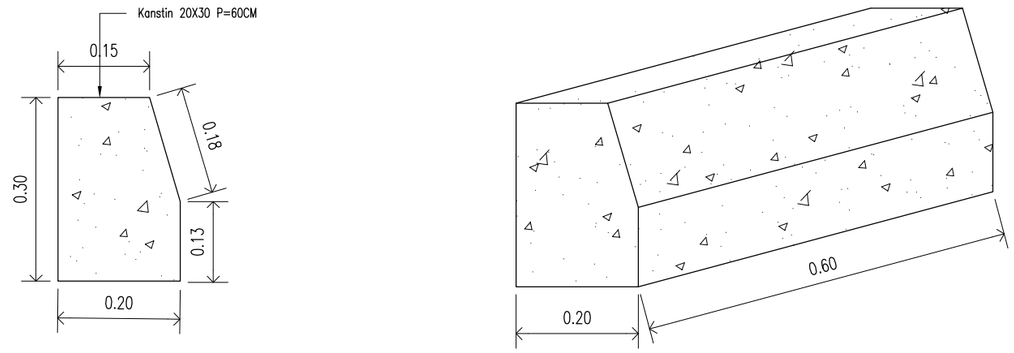

DETAIL KANSTIN

S K A L A 1:20

- ARS 49

PROVINSI KEPULAUAN RIAU
DINAS PEKERJAAN UMUM, PENATAAN RUANG DAN PERTAHANAN


GAMBAR RENCANA Z2 "TAMAN GURINDAM 12"

GAMBAR TAMAN GURINDAM 12




VISUAL 3D TAMAN GURINDAM 12



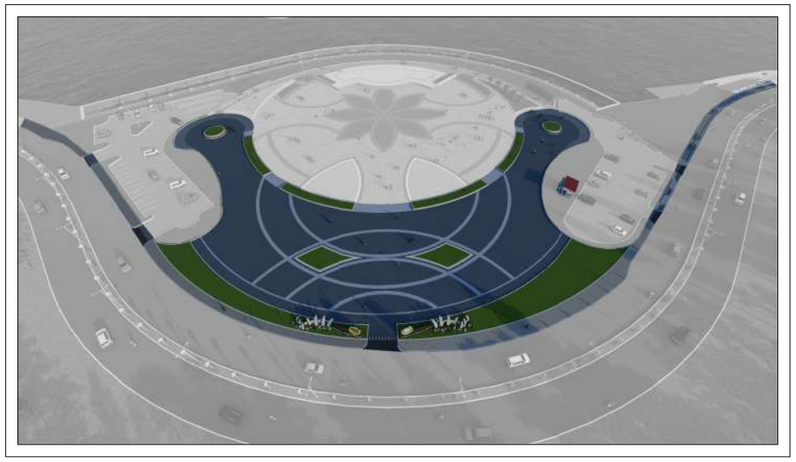

DINAS PEKERJAAN UMUM, PENATAAN RUANG DAN PERTANAHAN PROVINSI KEPULAUAN RIAU	Pekerjaan **PERENCANAAN TEKNIS PENATAAN KAWASAN TAMAN GURINDAM 12 (Lanjutan)**	Konsultan Perencana PT. NUSANTARA MULTI KREASI KONSULTAN	Di Gambar Oleh : Jeri Kurniawan Drafter	Di Rencanakan Oleh : Dayanha, ST Team Leader	Judul : SITE PLAN KESELURUHAN TAMAN TUNJUK LANGIT (Z2)	Lbr/Jlh Lbr : 51 Skala : 1 : 1000 Tanggal : -

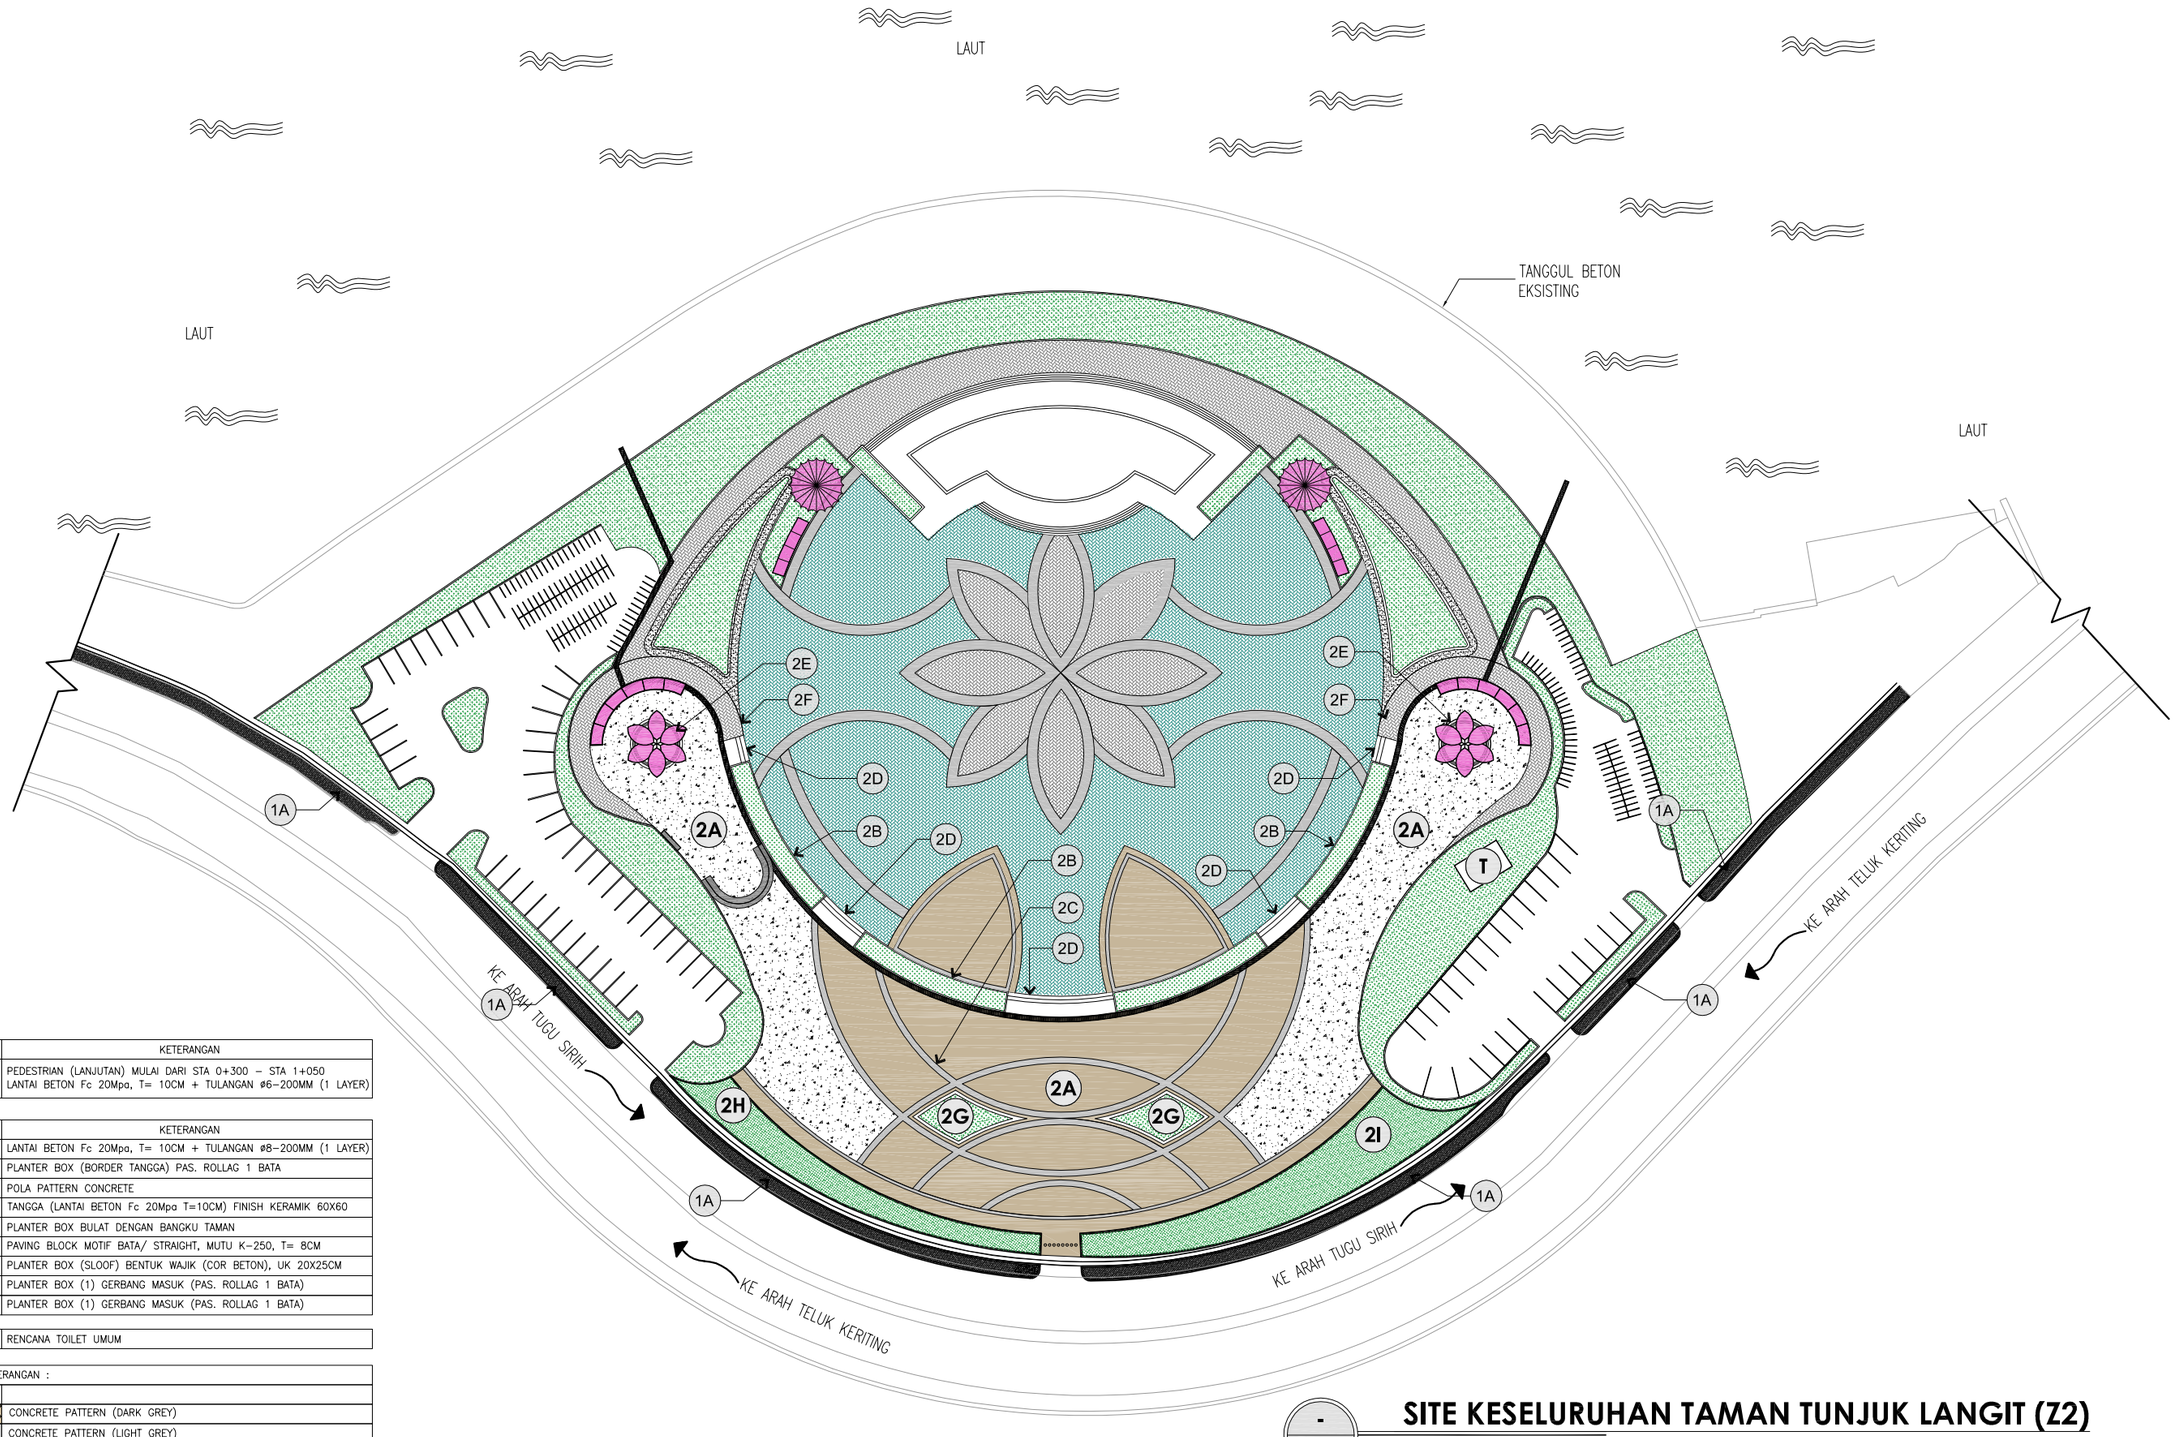

ZONA 1	KETERANGAN
1A	PEDESTRIAN (LANJUTAN) MULAI DARI STA 0+300 – STA 1+050 LANTAI BETON Fc 20Mpa, T= 10CM + TULANGAN ø6–200MM (1 LAYER)

ZONA 2	KETERANGAN
2A	LANTAI BETON Fc 20Mpa, T= 10CM + TULANGAN ø8–200MM (1 LAYER)
2B	PLANTER BOX (BORDER TANGGA) PAS. ROLLAG 1 BATA
2C	POLA PATTERN CONCRETE
2D	TANGGA (LANTAI BETON Fc 20Mpa T=10CM) FINISH KERAMIK 60X60
2E	PLANTER BOX BULAT DENGAN BANGKU TAMAN
2F	PAVING BLOCK MOTIF BATA/ STRAIGHT, MUTU K–250, T= 8CM
2G	PLANTER BOX (SLOOF) BENTUK WAJIK (COR BETON), UK 20X25CM
2H	PLANTER BOX (1) GERBANG MASUK (PAS. ROLLAG 1 BATA)
2I	PLANTER BOX (1) GERBANG MASUK (PAS. ROLLAG 1 BATA)

T	RENCANA TOILET UMUM


KETERANGAN :	
	CONCRETE PATTERN (DARK GREY)
	CONCRETE PATTERN (LIGHT GREY)
	TANPA PATTERN CONCRETE (COR SAJA)

-
ARS 51

SITE KESELURUHAN TAMAN TUNJUK LANGIT (Z2)

SKALA 1:1000

DINAS PEKERJAAN UMUM, PENATAAN RUANG DAN PERTANAHAN PROVINSI KEPULAUAN RIAU	Pekerjaan **PERENCANAAN TEKNIS PENATAAN KAWASAN TAMAN GURINDAM 12 (Lanjutan)**	Konsultan Perencana PT. NUSANTARA MULTI KREASI KONSULTAN	Di Gambar Oleh : Jeri Kurniawan Drafter	Di Rencanakan Oleh : Dayanha, ST Team Leader	Judul : SITE PLAN KESELURUHAN TAMAN TUNJUK LANGIT (Z2)	Lbr/Jlh Lbr : 52 Skala : 1 : 1000 Tanggal : -

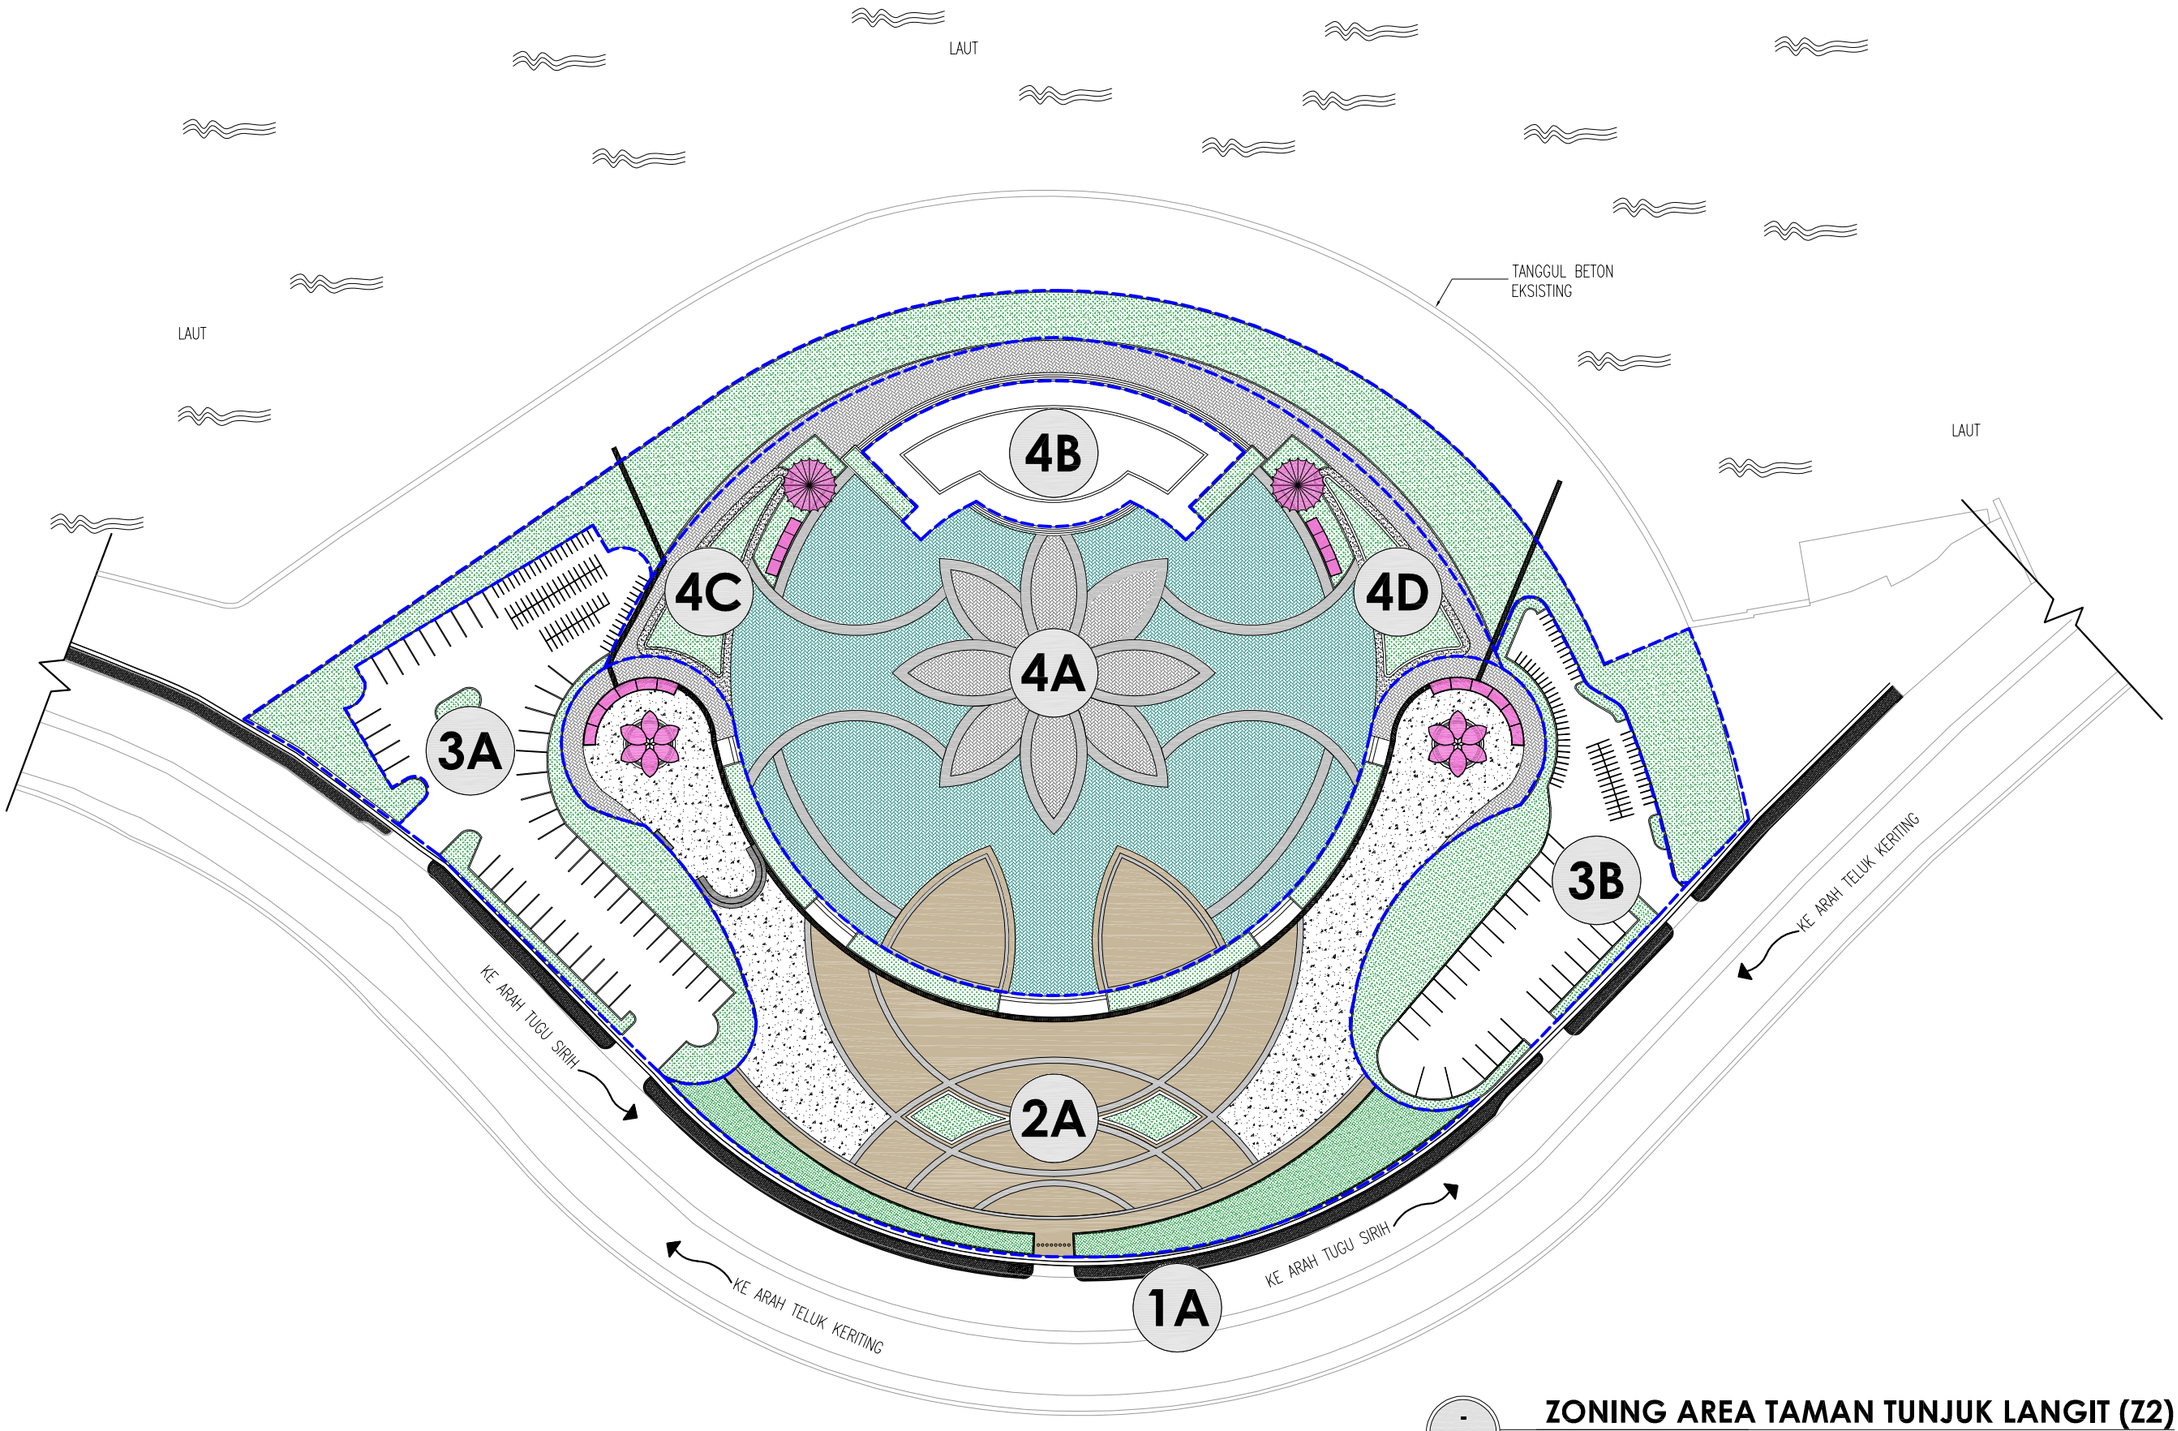


ZONING AREA TAMAN TUNJUK LANGIT (Z2)

SKALA 1:1000

ARS 52

DINAS PEKERJAAN UMUM, PENATAAN RUANG DAN PERTANAHAN PROVINSI KEPULAUAN RIAU	Pekerjaan **PERENCANAAN TEKNIS PENATAAN KAWASAN TAMAN GURINDAM 12 (Lanjutan)**	Konsultan Perencana PT. NUSANTARA MULTI KREASI KONSULTAN	Di Gambar Oleh : Jeri Kurniawan Drafter	Di Rencanakan Oleh : Dayanha, ST Team Leader	Judul : SITE PLAN RENCANA TAMAN TUNJUK LANGIT	Lbr/Jlh Lbr : 53 Skala : 1 : 1000 Tanggal : -

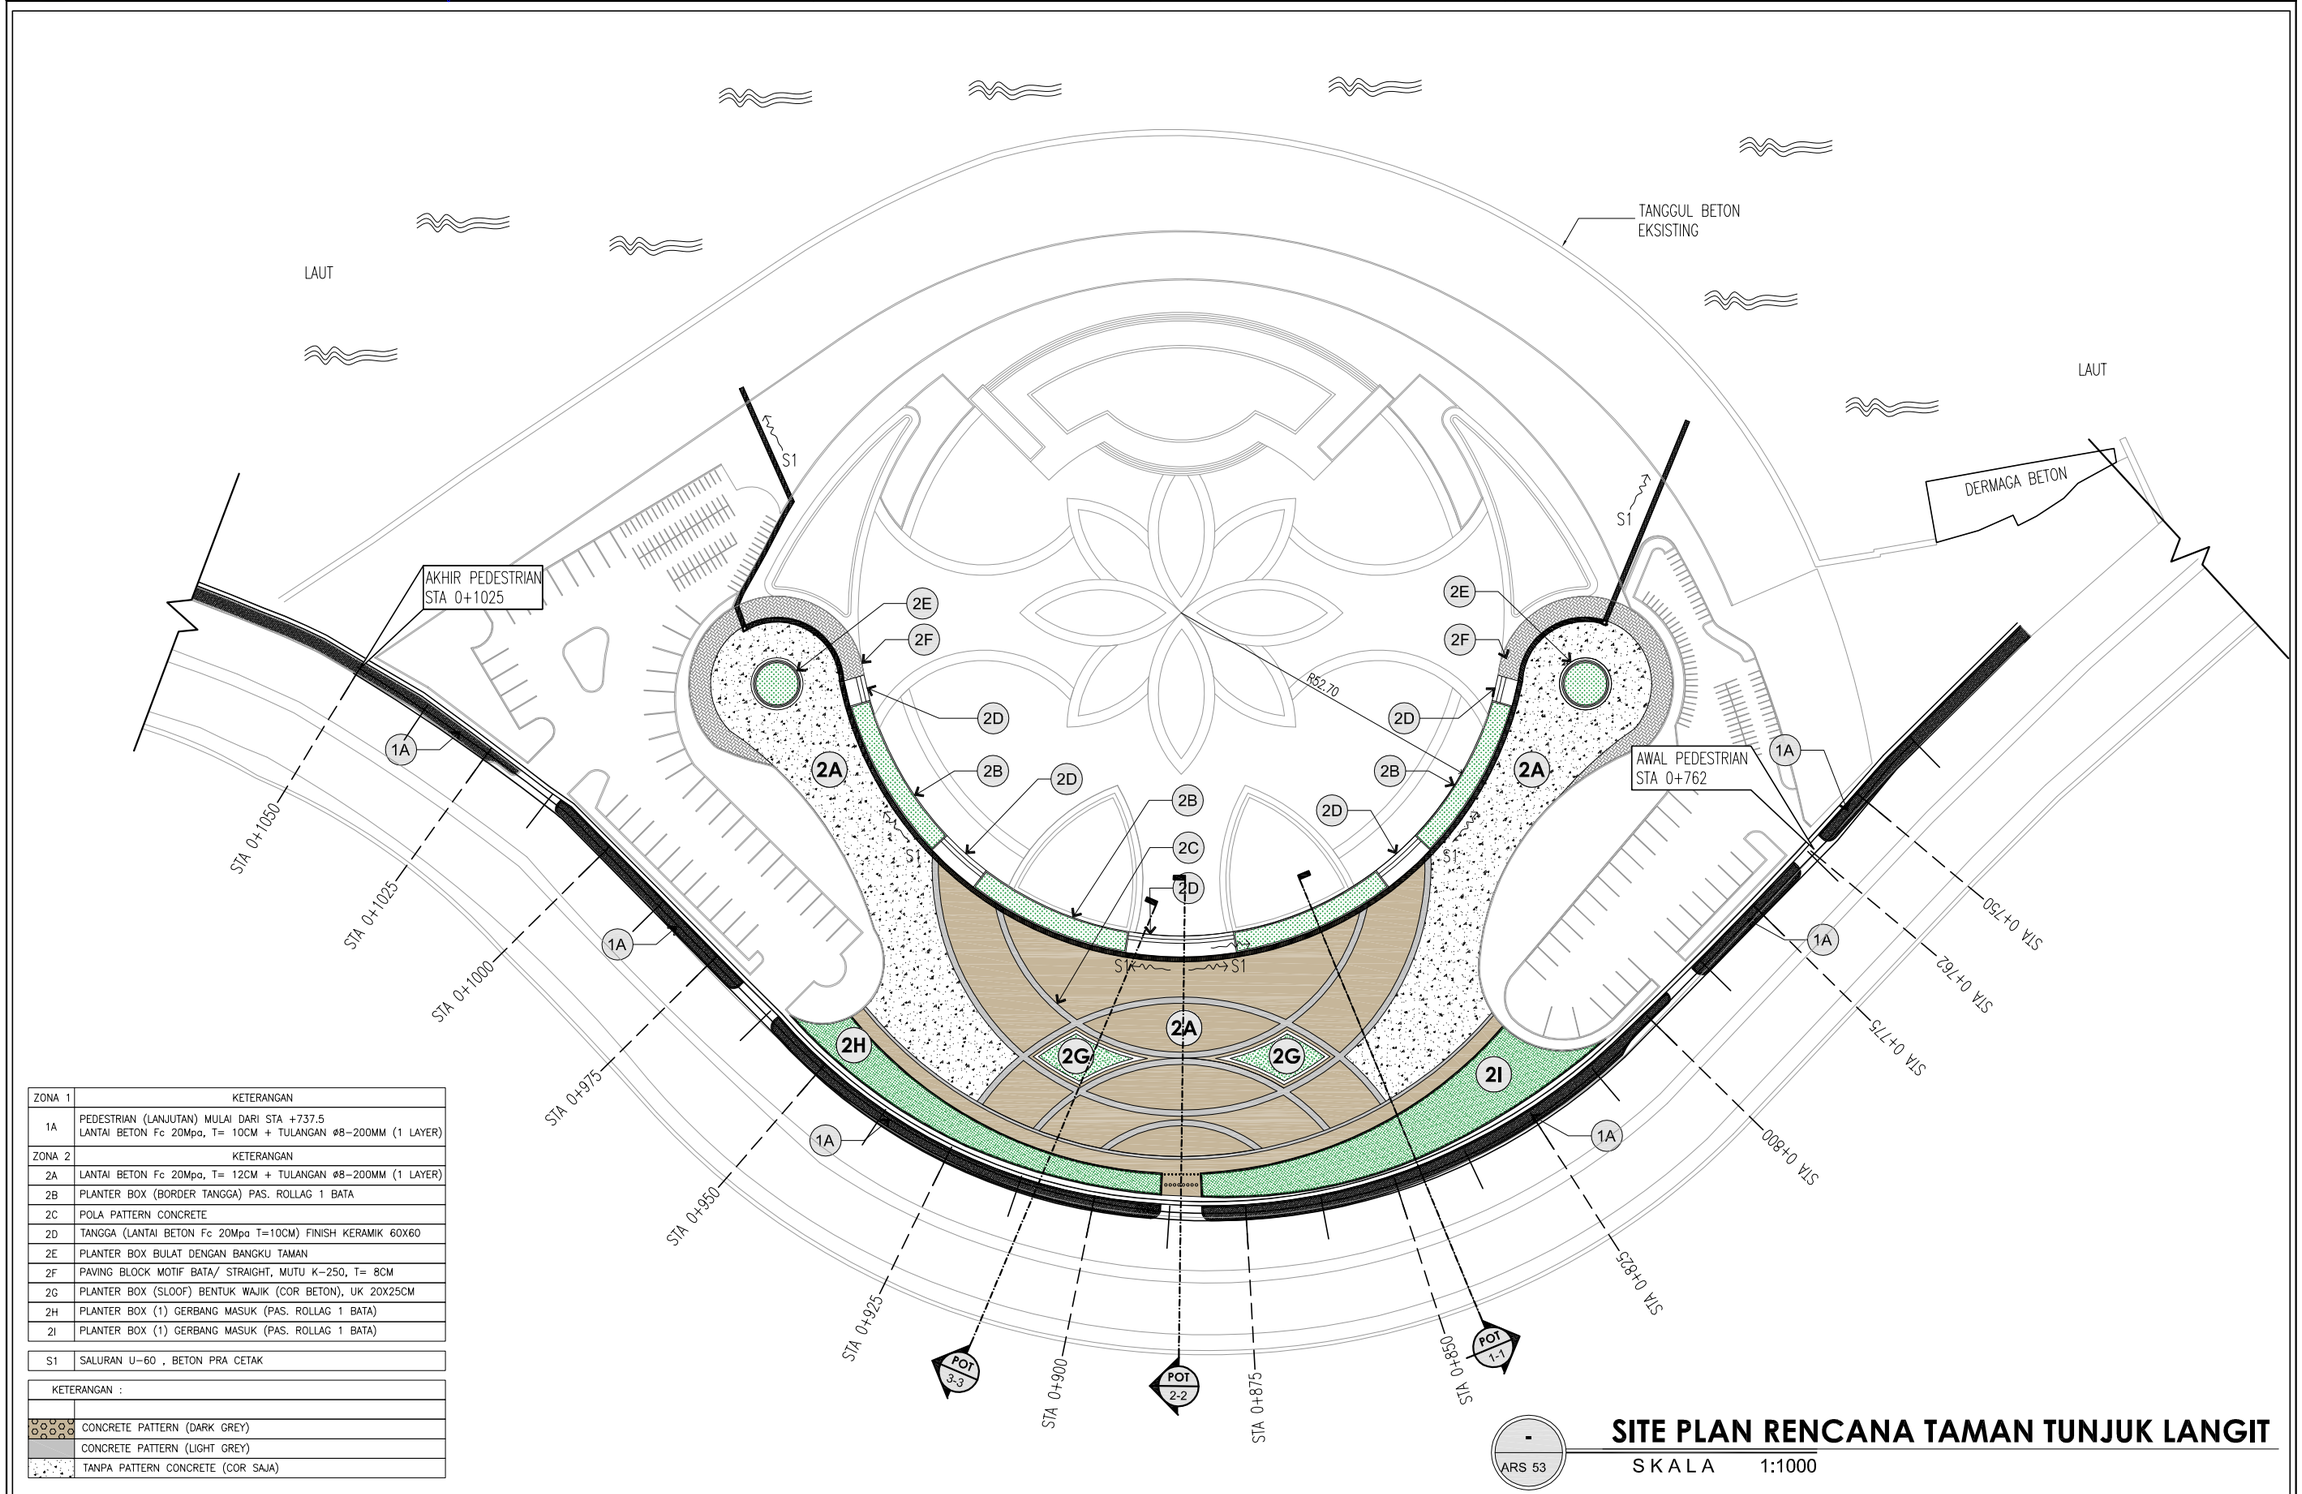

ZONA 1	KETERANGAN
1A	PEDESTRIAN (LANJUTAN) MULAI DARI STA +737.5 LANTAI BETON Fc 20Mpa, T= 10CM + TULANGAN ø8-200MM (1 LAYER)

ZONA 2	KETERANGAN
2A	LANTAI BETON Fc 20Mpa, T= 12CM + TULANGAN ø8-200MM (1 LAYER)
2B	PLANTER BOX (BORDER TANGGA) PAS. ROLLAG 1 BATA
2C	POLA PATTERN CONCRETE
2D	TANGGA (LANTAI BETON Fc 20Mpa T=10CM) FINISH KERAMIK 60X60
2E	PLANTER BOX BULAT DENGAN BANGKU TAMAN
2F	PAVING BLOCK MOTIF BATA/ STRAIGHT, MUTU K-250, T= 8CM
2G	PLANTER BOX (SLOOF) BENTUK WAJIK (COR BETON), UK 20X25CM
2H	PLANTER BOX (1) GERBANG MASUK (PAS. ROLLAG 1 BATA)
2I	PLANTER BOX (1) GERBANG MASUK (PAS. ROLLAG 1 BATA)

S1	SALURAN U-60 , BETON PRA CETAK


KETERANGAN :	
	CONCRETE PATTERN (DARK GREY)
	CONCRETE PATTERN (LIGHT GREY)
	TANPA PATTERN CONCRETE (COR SAJA)

-
ARS 53

SITE PLAN RENCANA TAMAN TUNJUK LANGIT

SKALA 1:1000

DINAS PEKERJAAN UMUM, PENATAAN RUANG DAN PERTANAHAN PROVINSI KEPULAUAN RIAU	Pekerjaan **PERENCANAAN TEKNIS PENATAAN KAWASAN TAMAN GURINDAM 12 (Lanjutan)**	Konsultan Perencana PT. NUSANTARA MULTI KREASI KONSULTAN	Di Gambar Oleh : Jeri Kurniawan Drafter	Di Rencanakan Oleh : Dayanha, ST Team Leader	Judul : DENAH AREA 2 (2A)	Lbr/Jlh Lbr : 54 Skala : 1 : 600 Tanggal : -

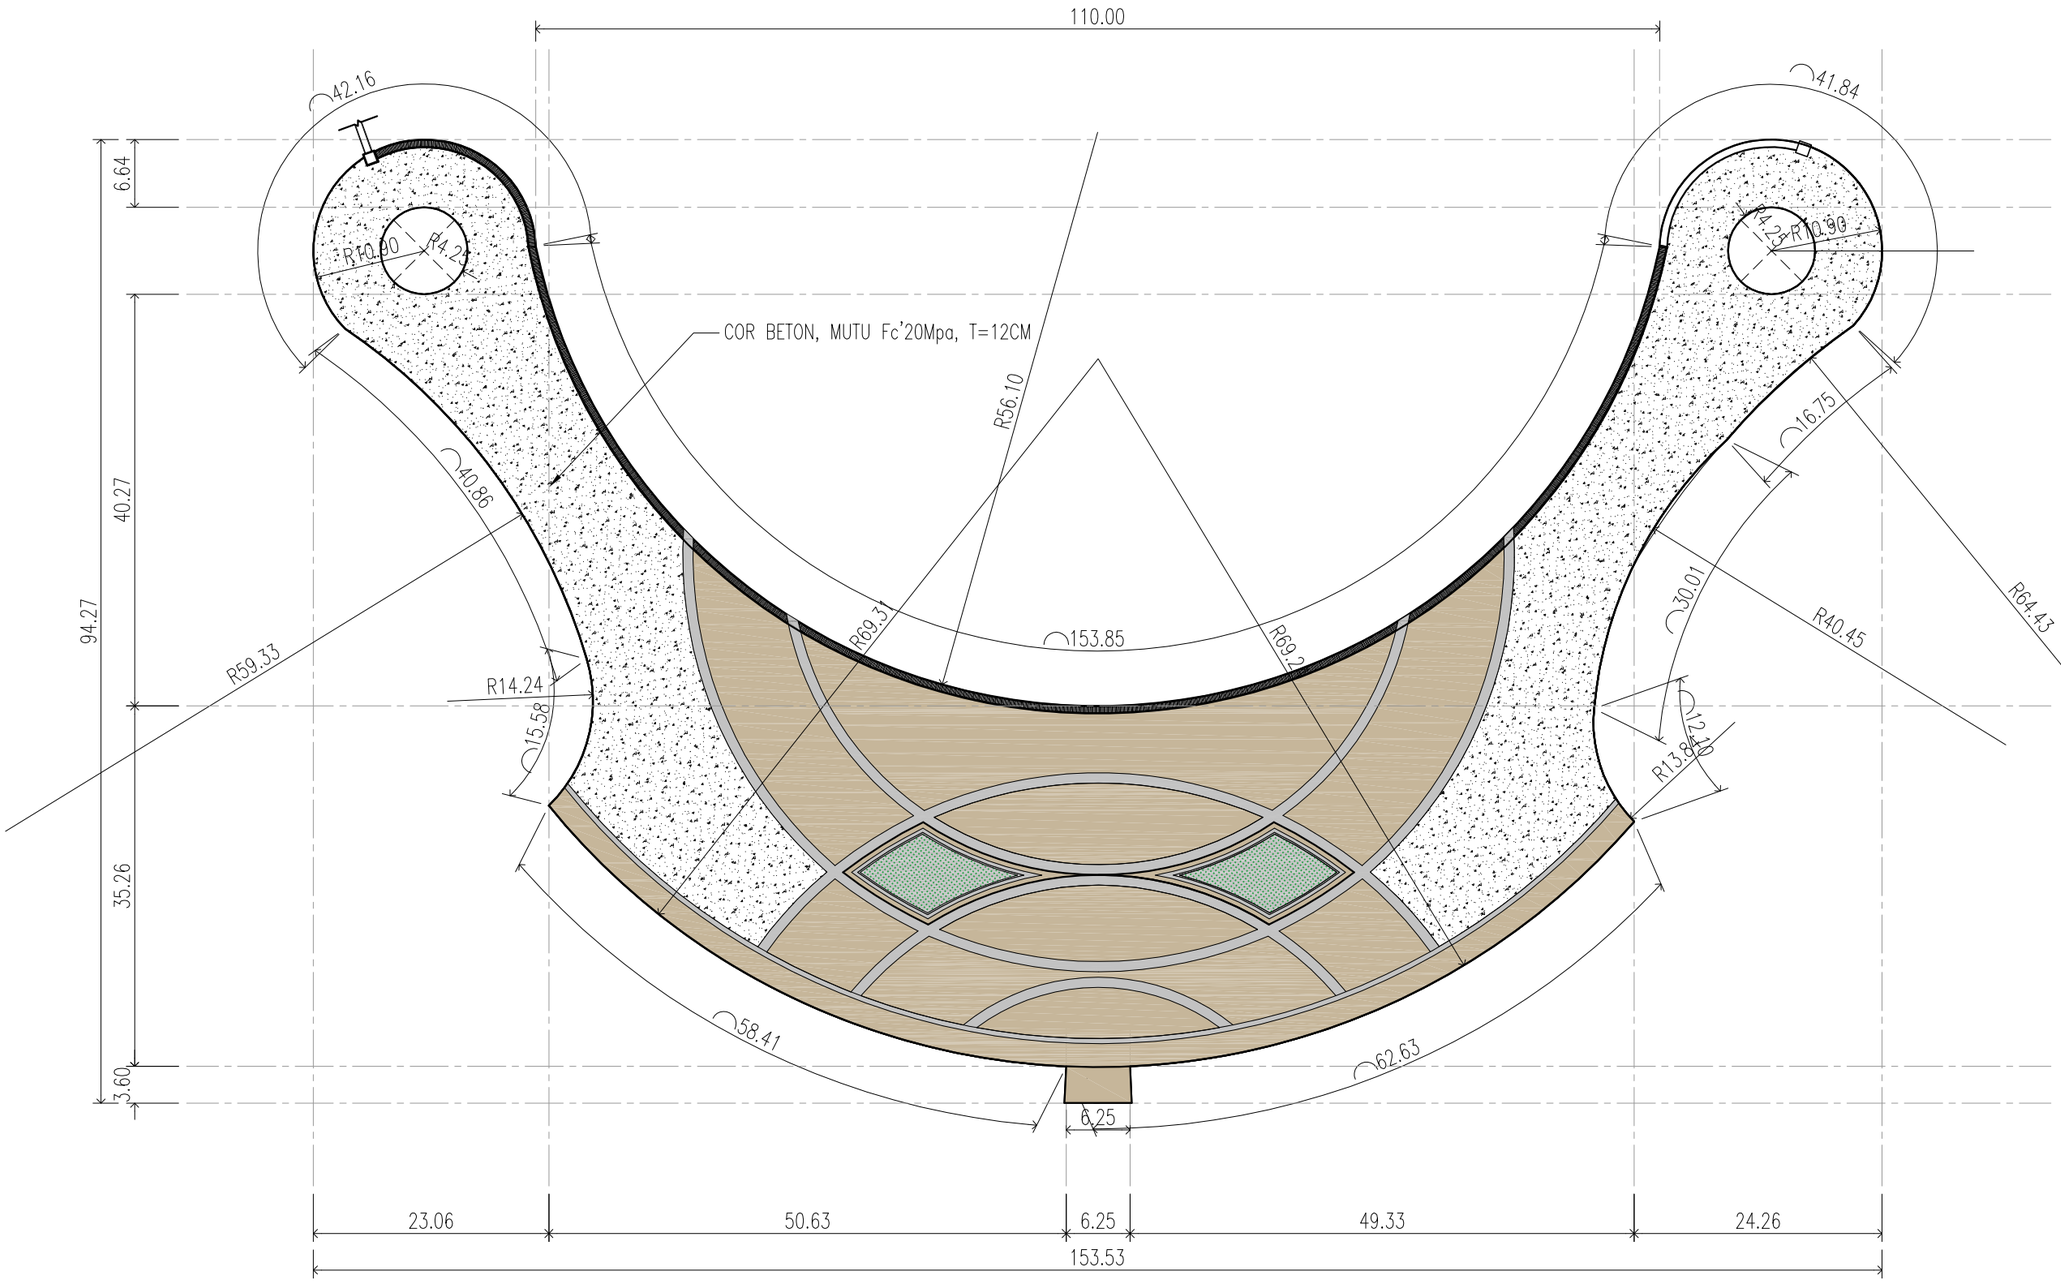


KETERANGAN :	
	CONCRETE PATTERN (DARK GREY)
	CONCRETE PATTERN (LIGHT GREY)
	TANPA PANTTERN CONCRETE (COR SAJA)

-
ARS 54

DENAH AREA 2 (2A)

SKALA 1:600

DINAS PEKERJAAN UMUM, PENATAAN RUANG DAN PERTANAHAN PROVINSI KEPULAUAN RIAU	Pekerjaan **PERENCANAAN TEKNIS PENATAAN KAWASAN TAMAN GURINDAM 12 (Lanjutan)**	Konsultan Perencana PT. NUSANTARA MULTI KREASI KONSULTAN	Di Gambar Oleh : Jeri Kurniawan Drafter	Di Rencanakan Oleh : Dayanha, ST Team Leader	Judul : DIMENSI PENDUKUNG AREA 2 (2A)	Lbr/Jlh Lbr : 55 Skala : 1 : 600 Tanggal : -

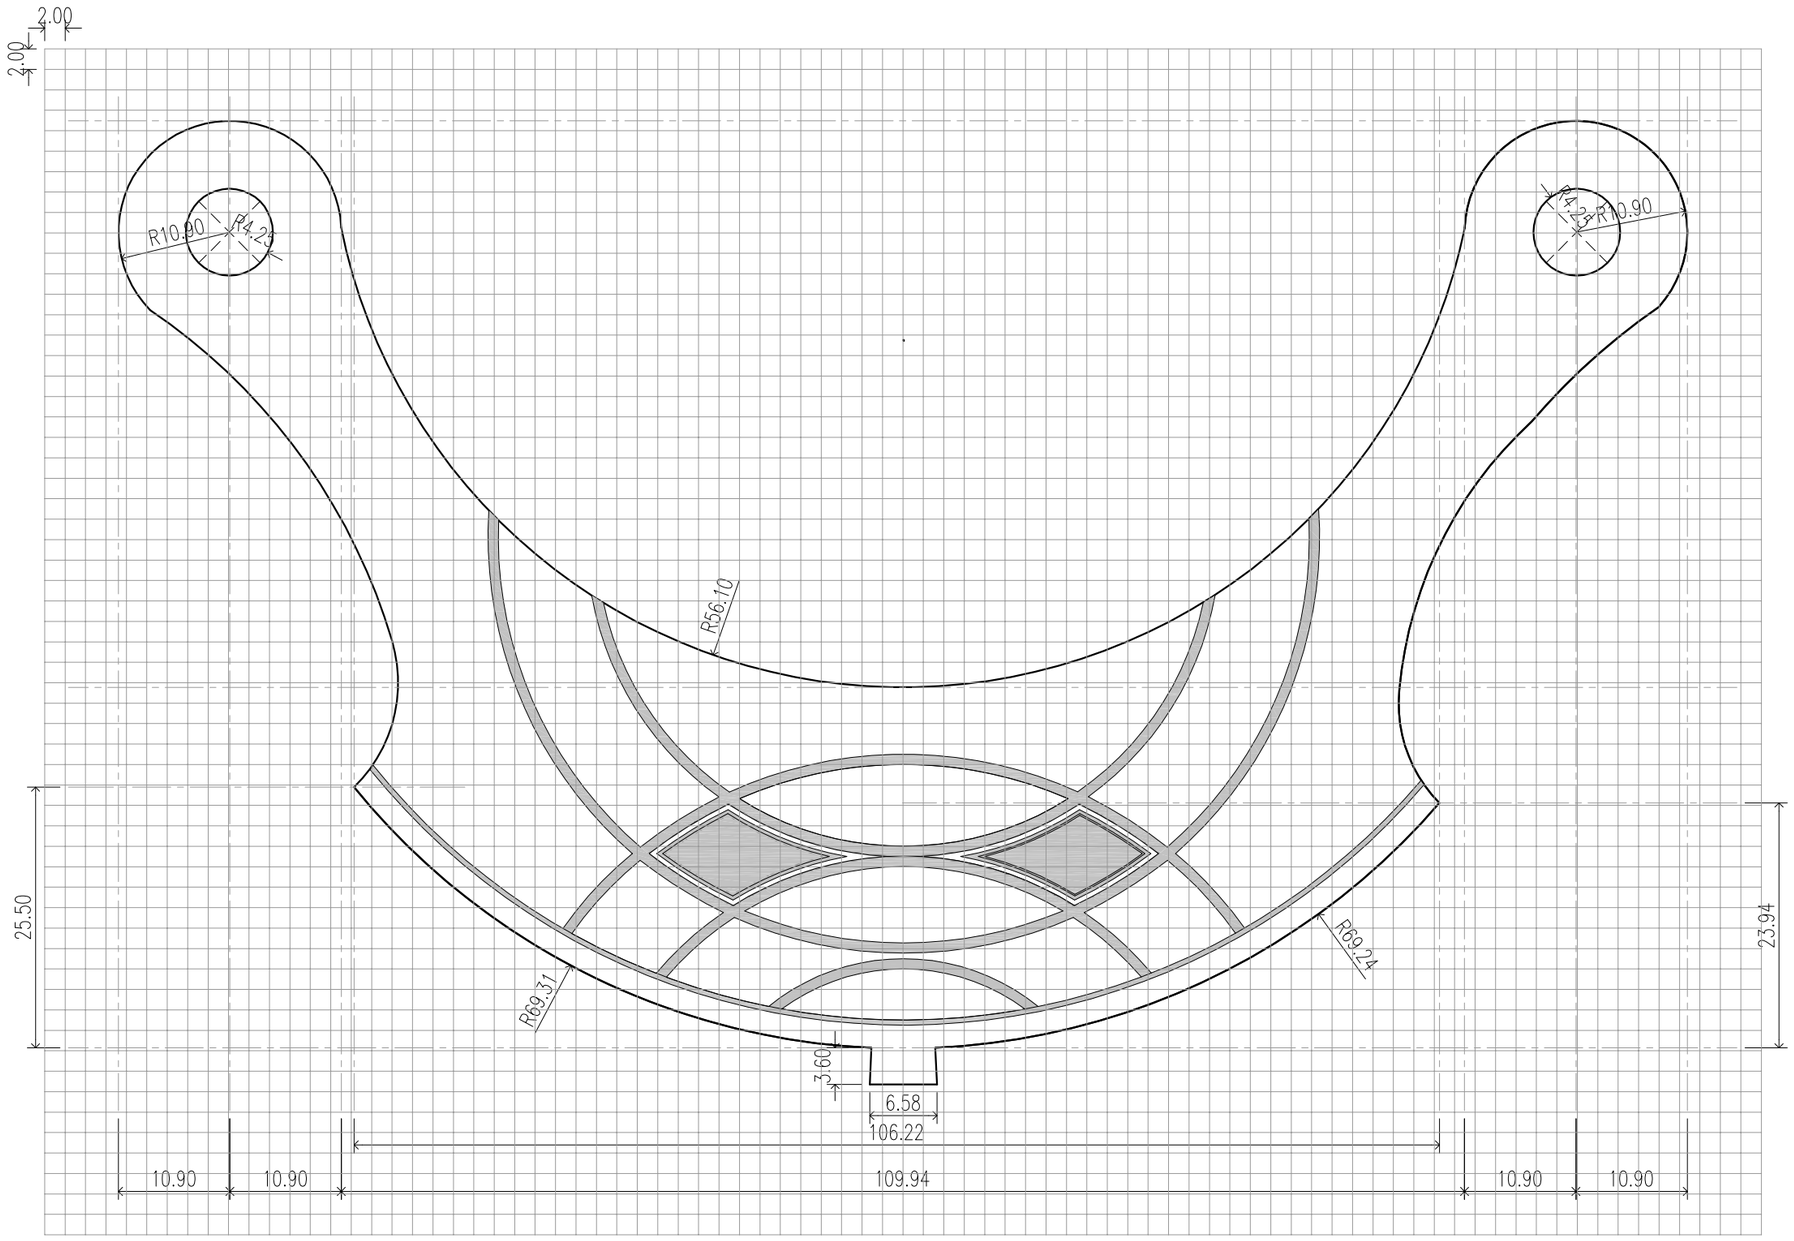


DIMENSI PENDUKUNG AREA 2 (2A)

SKALA 1:600

ARS 55

DINAS PEKERJAAN UMUM, PENATAAN RUANG DAN PERTANAHAN PROVINSI KEPULAUAN RIAU	Pekerjaan **PERENCANAAN TEKNIS PENATAAN KAWASAN TAMAN GURINDAM 12 (Lanjutan)**	Konsultan Perencana PT. NUSANTARA MULTI KREASI KONSULTAN	Di Gambar Oleh : Jeri Kurniawan Drafter	Di Rencanakan Oleh : Dayanha, ST Team Leader	Judul : POTONGAN 1-1	Lbr/Jlh Lbr : 56 Skala : 1 : 150 Tanggal : -

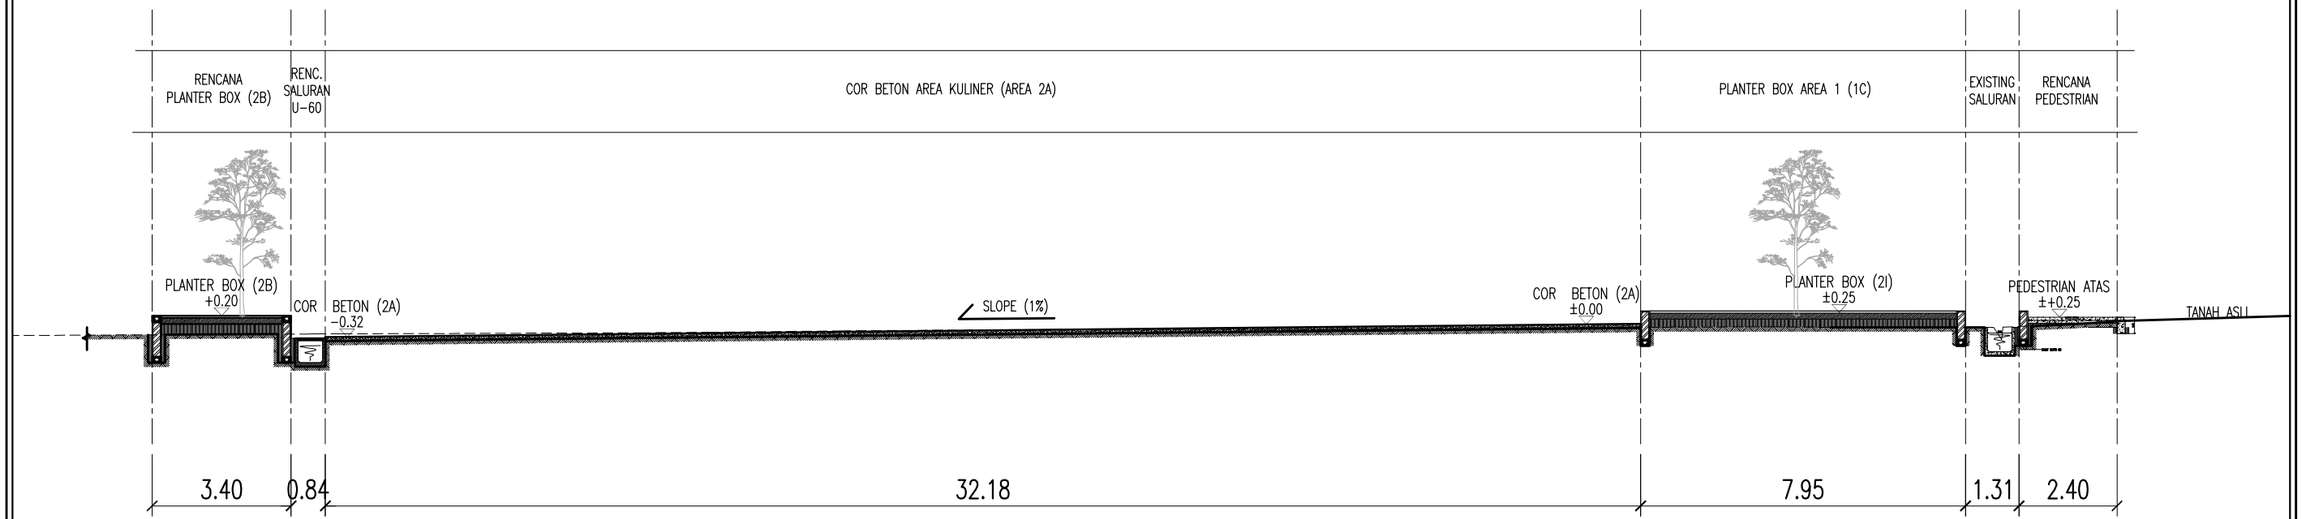


POTONGAN 1-1

SKALA 1:150

ARS 56 | -

DINAS PEKERJAAN UMUM, PENATAAN RUANG DAN PERTANAHAN PROVINSI KEPULAUAN RIAU	Pekerjaan PERENCANAAN TEKNIS PENATAAN KAWASAN TAMAN GURINDAM 12 (Lanjutan)	Konsultan Perencana PT. NUSANTARA MULTI KREASI KONSULTAN	Di Gambar Oleh : Jeri Kurniawan Drafter	Di Rencanakan Oleh : Dayanha, ST Team Leader	Judul : POTONGAN A-A (AREA 2A)	Lbr/Jlh Lbr : 57 Skala : 1 : 150 Tanggal : -

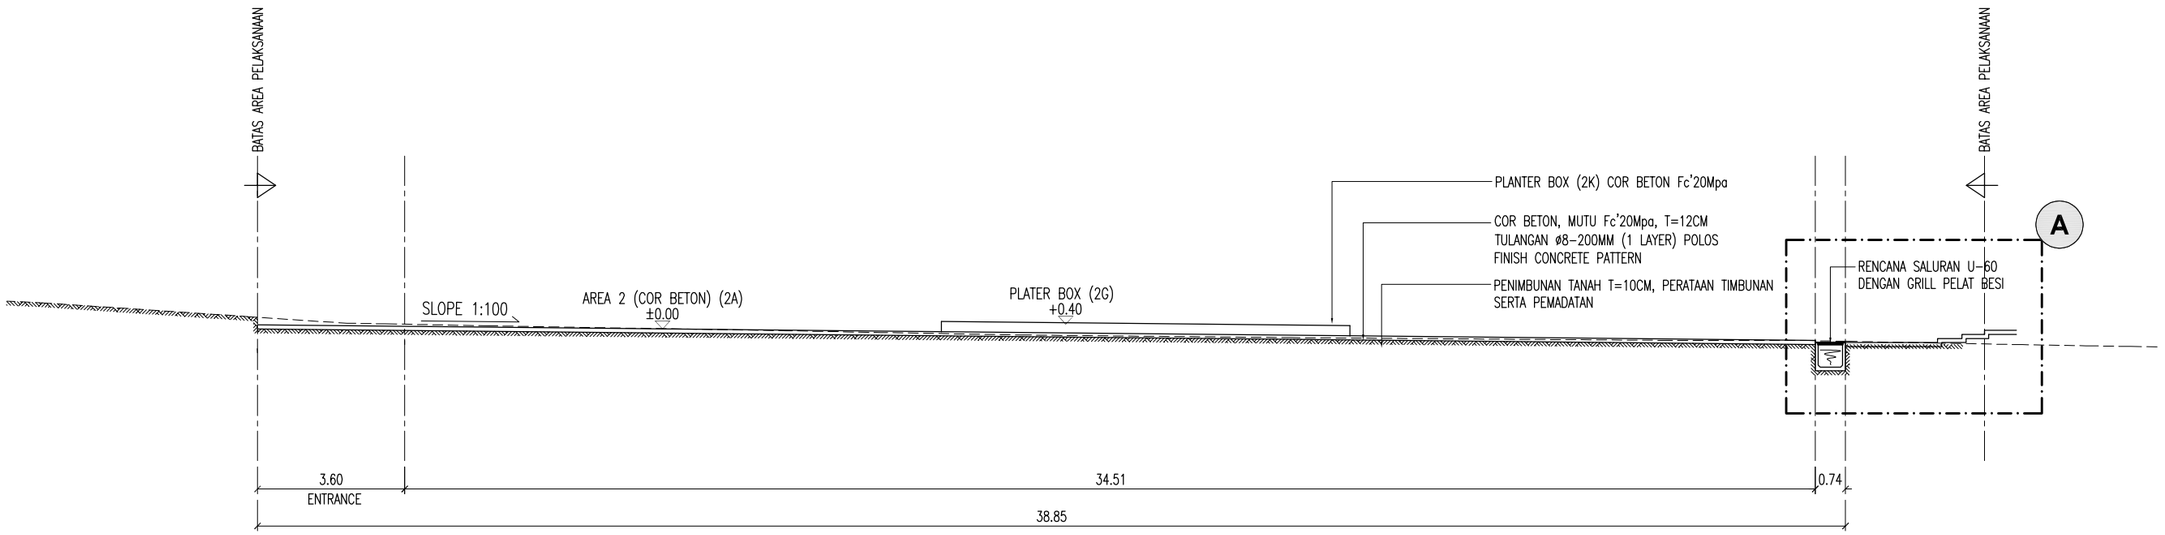


POTONGAN 2-2

SKALA 1:150

- / ARS 57

DINAS PEKERJAAN UMUM, PENATAAN RUANG DAN PERTANAHAN PROVINSI KEPULAUAN RIAU	Pekerjaan PERENCANAAN TEKNIS PENATAAN KAWASAN TAMAN GURINDAM 12 (Lanjutan)	Konsultan Perencana PT. NUSANTARA MULTI KREASI KONSULTAN	Di Gambar Oleh : Jeri Kurniawan Drafter	Di Rencanakan Oleh : Dayanha, ST Team Leader	Judul : POTONGAN B-B (AREA 2A)	Lbr/Jlh Lbr : 58 Skala : 1 : 150 Tanggal : -

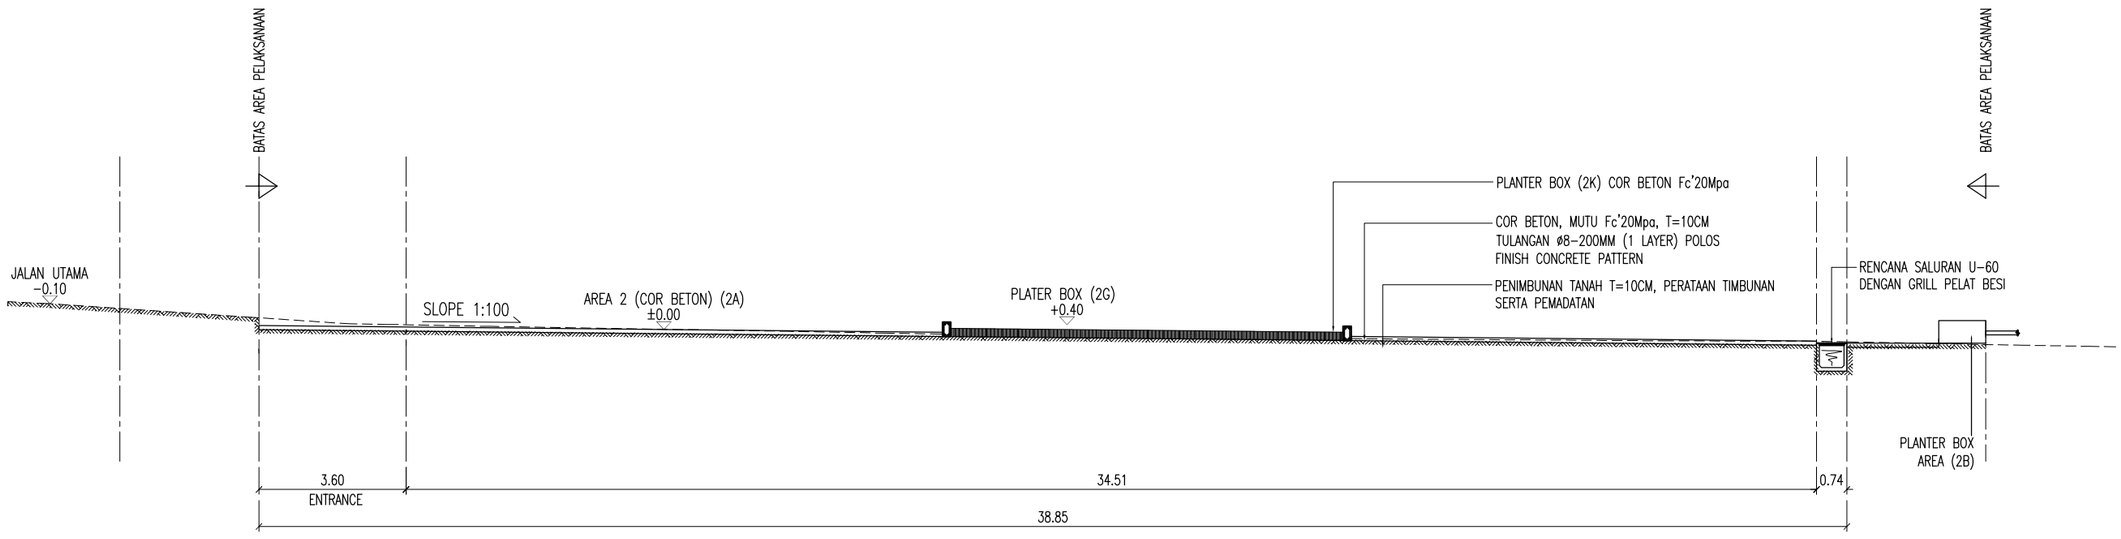


POTONGAN 3-3

SKALA 1:150

- / ARS 58

DINAS PEKERJAAN UMUM, PENATAAN RUANG DAN PERTANAHAN PROVINSI KEPULAUAN RIAU	Pekerjaan: PERENCANAAN TEKNIS PENATAAN KAWASAN TAMAN GURINDAM 12 (Lanjutan)	Konsultan Perencana: PT. NUSANTARA MULTI KREASI KONSULTAN	Di Gambar Oleh : Jeri Kurniawan, Drafter	Di Rencanakan Oleh : Dayanna, ST, Team Leader	Judul : DETAIL 'A' AREA 2A	Lbr/Jlh Lbr : 59
						Skala : 1 : 20
						Tanggal : -

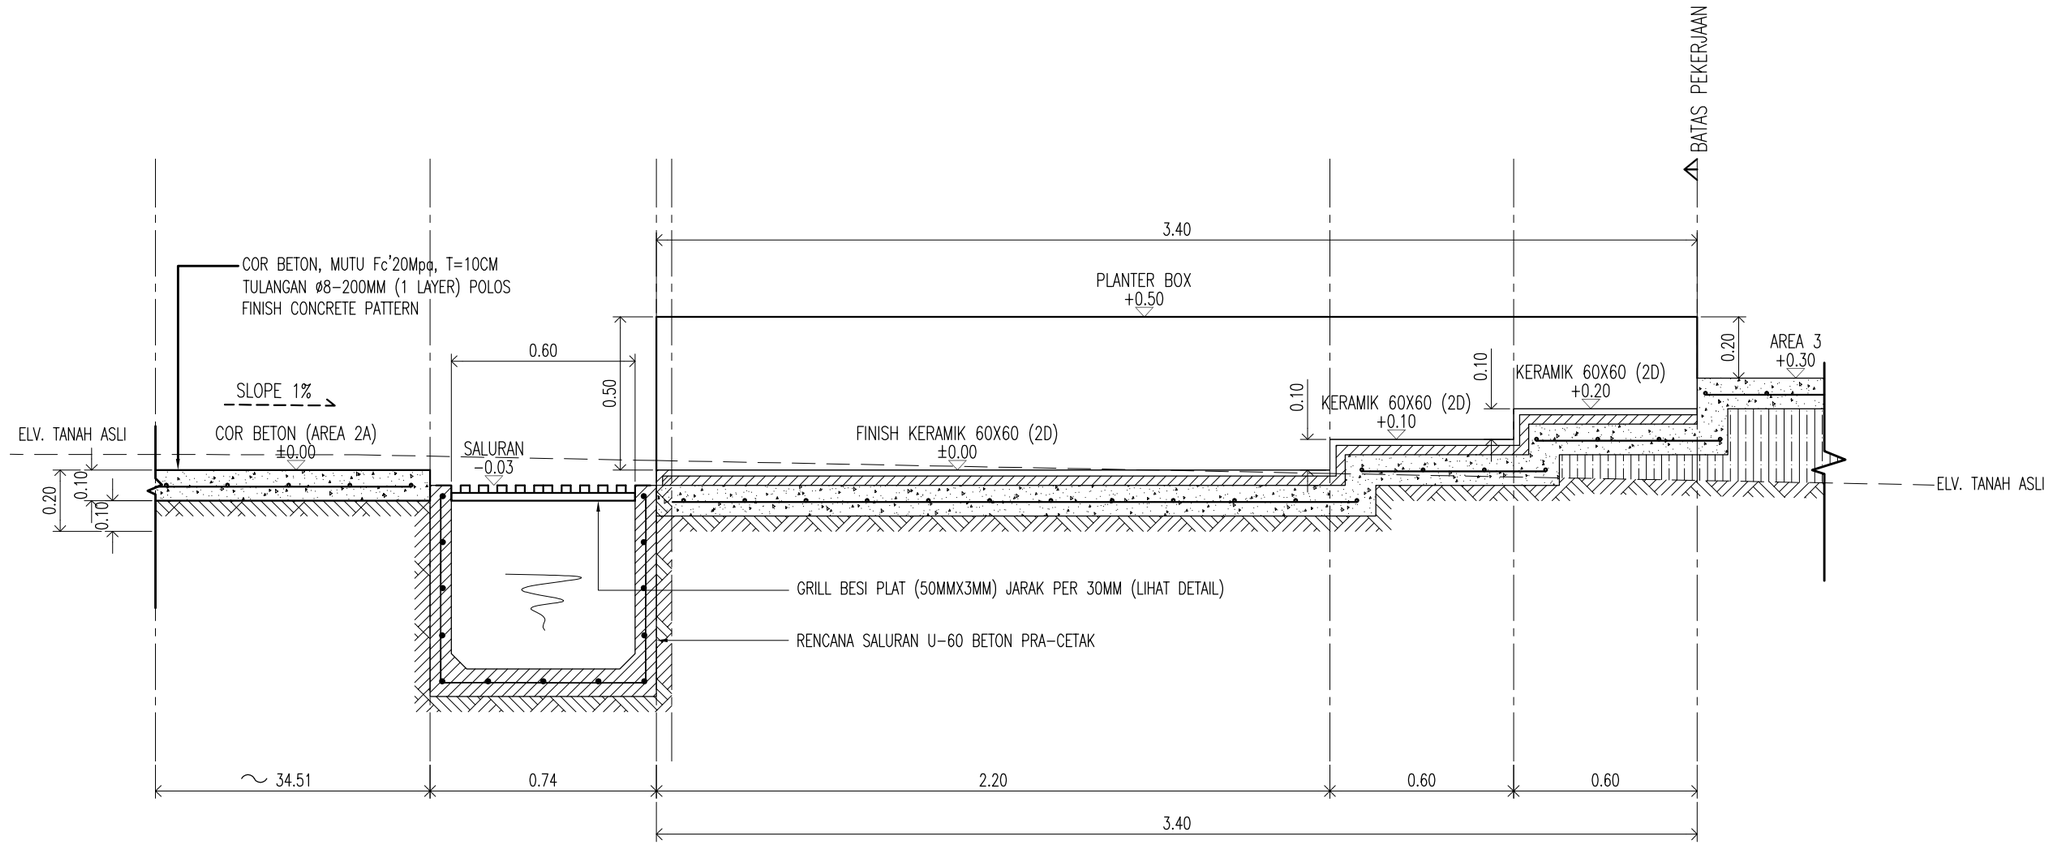


DETAIL 'A' AREA 2A

SKALA 1:20

ARS 59 | -

DINAS PEKERJAAN UMUM, PENATAAN RUANG DAN PERTANAHAN PROVINSI KEPULAUAN RIAU	Pekerjaan **PERENCANAAN TEKNIS PENATAAN KAWASAN TAMAN GURINDAM 12 (Lanjutan)**	Konsultan Perencana PT. NUSANTARA MULTI KREASI KONSULTAN	Di Gambar Oleh : Jeri Kurniawan Drafter	Di Rencanakan Oleh : Dayanna, ST Team Leader	Judul : DENAH ZONING DELATASI COR AREA 2A	Lbr/Jlh Lbr : 60 Skala : 1 : 600 Tanggal : -

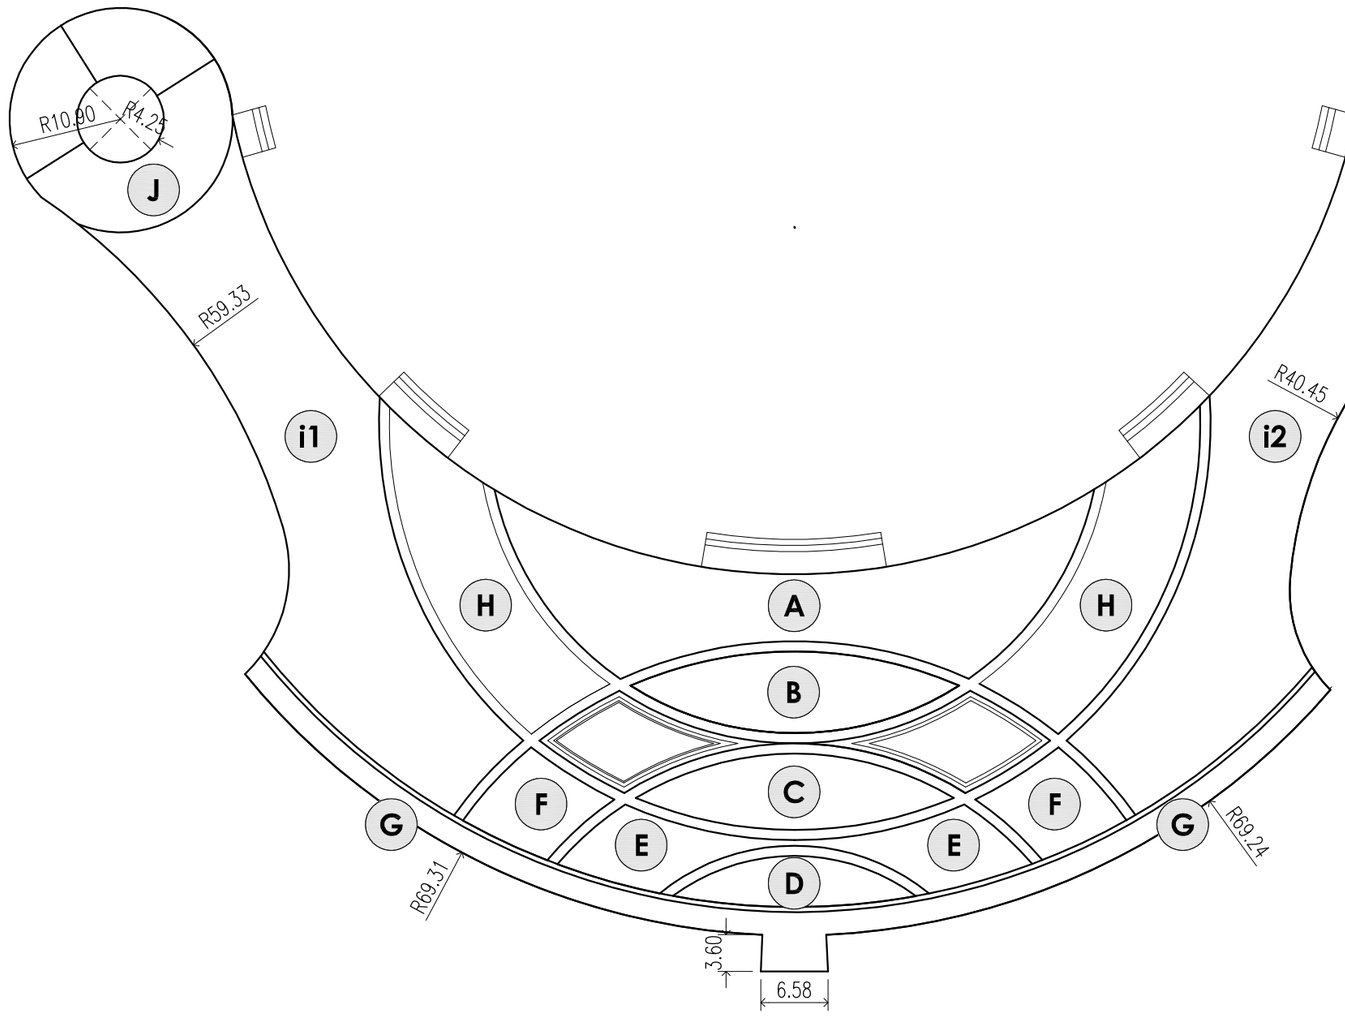


DENAH ZONING DELATASI COR AREA 2A

SKALA 1:600

- / ARS 60

DINAS PEKERJAAN UMUM, PENATAAN RUANG DAN PERTANAHAN PROVINSI KEPULAUAN RIAU	Pekerjaan **PERENCANAAN TEKNIS PENATAAN KAWASAN TAMAN GURINDAM 12 (Lanjutan)**	Konsultan Perencana PT. NUSANTARA MULTI KREASI KONSULTAN	Di Gambar Oleh : Jeri Kurniawan Drafter	Di Rencanakan Oleh : Dayanha, ST Team Leader	Judul : DENAH PEMBAGIAN DELATASI . COR AREA 2A	Lbr/Jlh Lbr : 61 Skala : 1 : 600 Tanggal : -

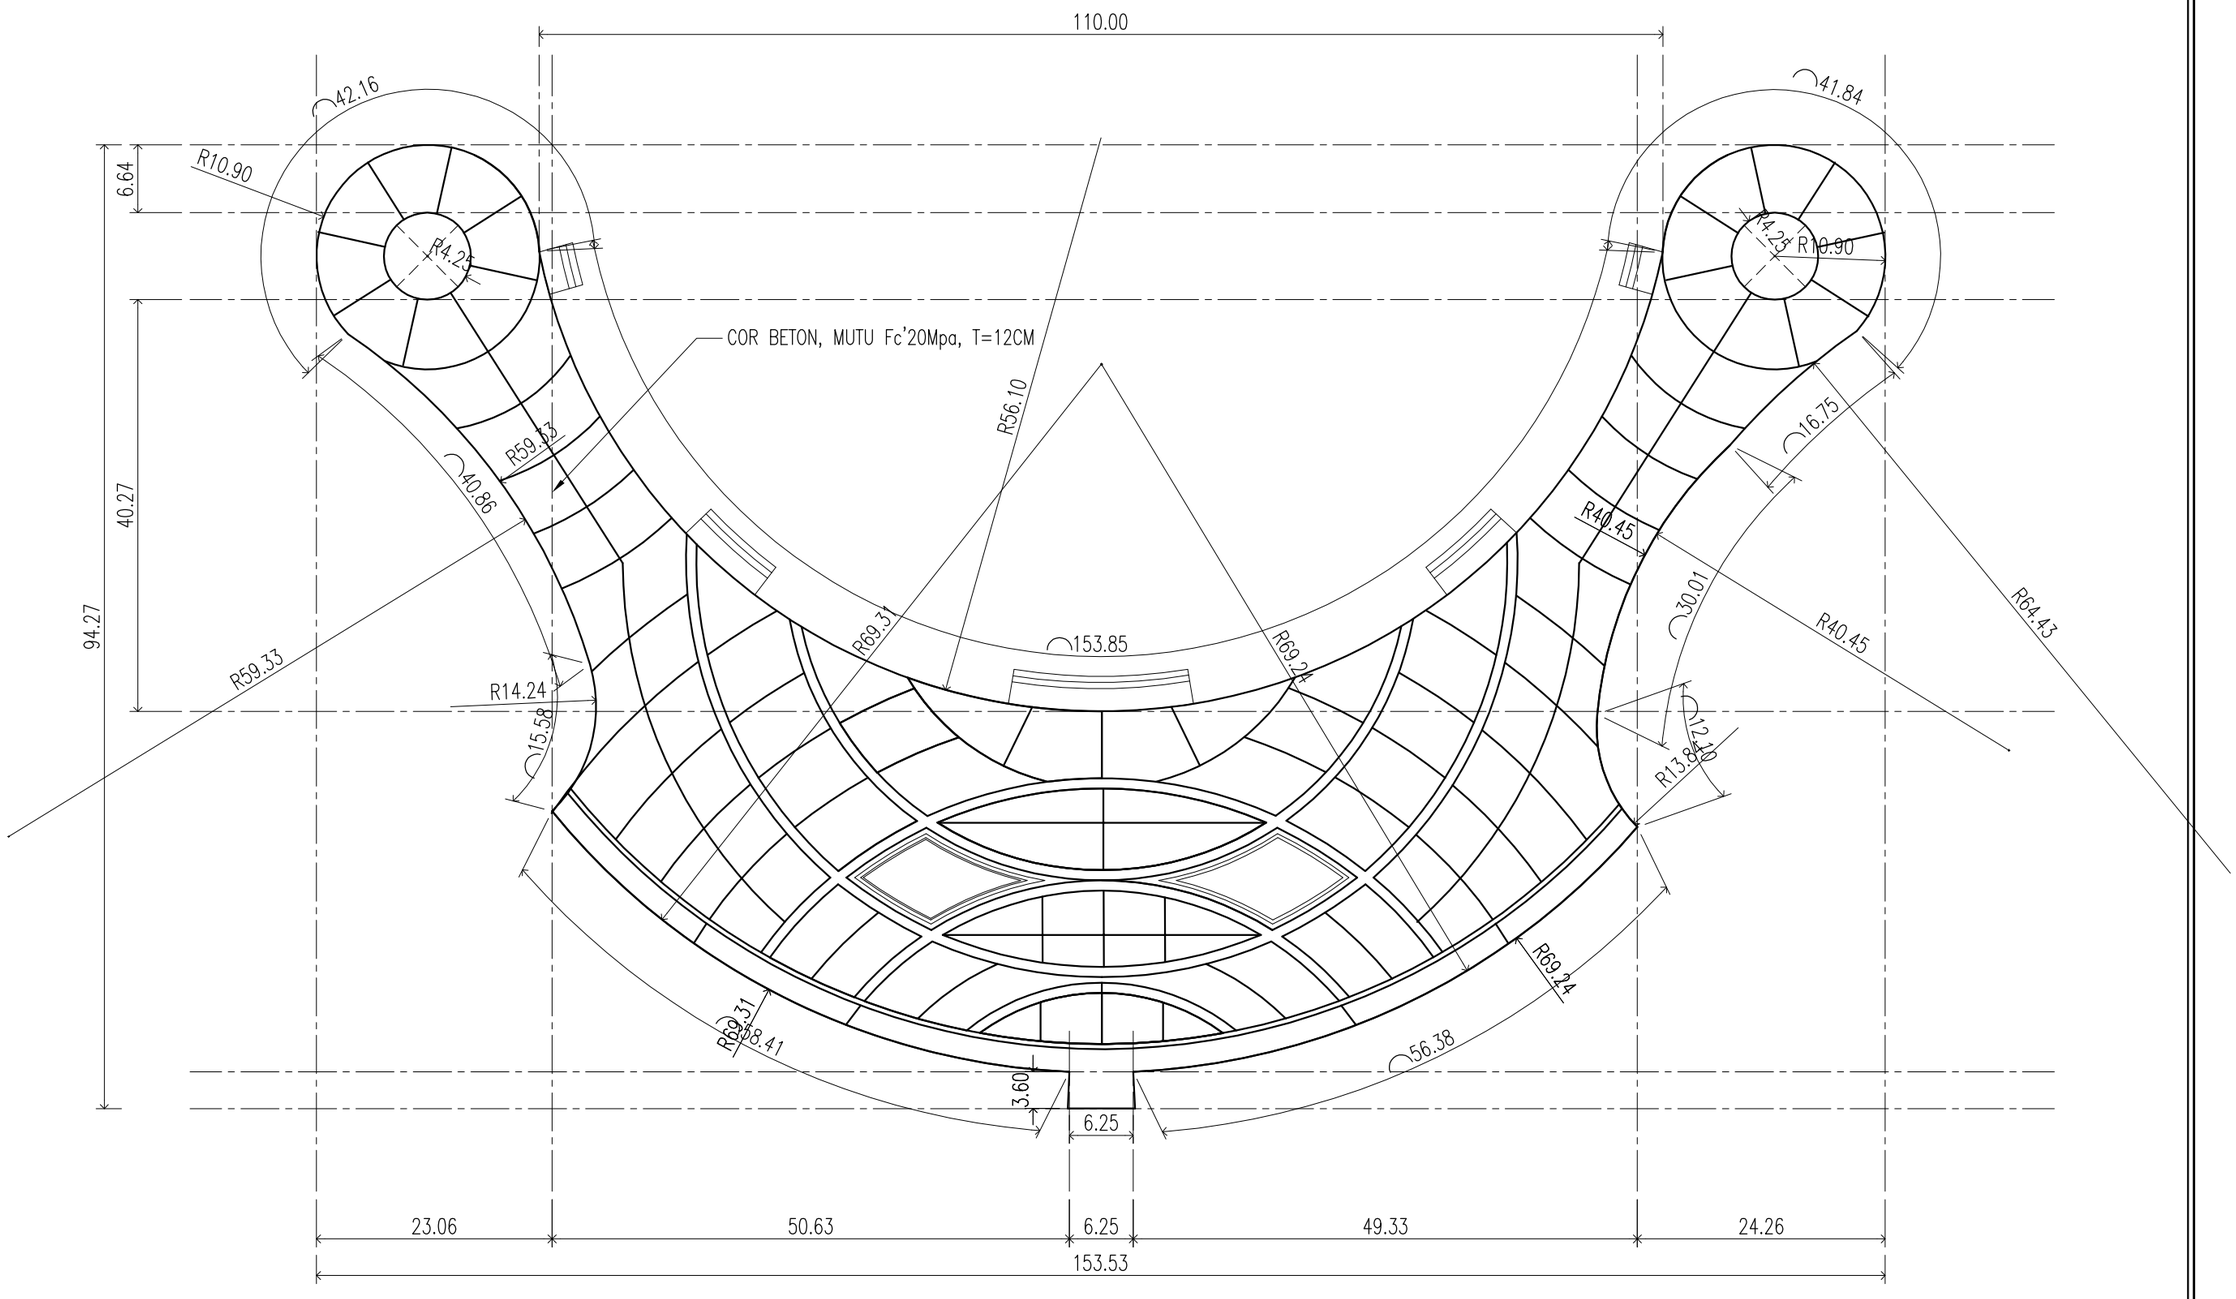



DENAH PEMBAGIAN DELATASI COR AREA 2A


SKALA 1:600


ARS 61

DINAS PEKERJAAN UMUM, PENATAAN RUANG DAN PERTANAHAN PROVINSI KEPULAUAN RIAU	Pekerjaan: PERENCANAAN TEKNIS PENATAAN KAWASAN TAMAN GURINDAM 12 (Lanjutan)	Konsultan Perencana: PT. NUSANTARA MULTI KREASI KONSULTAN	Di Gambar Oleh : Jeri Kurniawan, Drafter	Di Rencanakan Oleh : Dayanna, ST, Team Leader	Judul : DENAH DELATASI (AREA 2A)	Lbr/Jlh Lbr : 62
						Skala : 1 : 600
						Tanggal : -

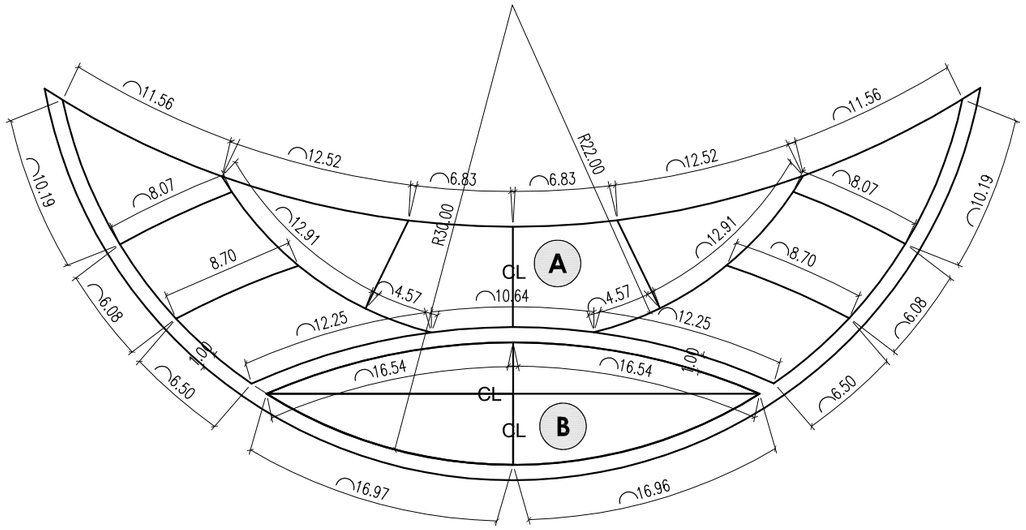

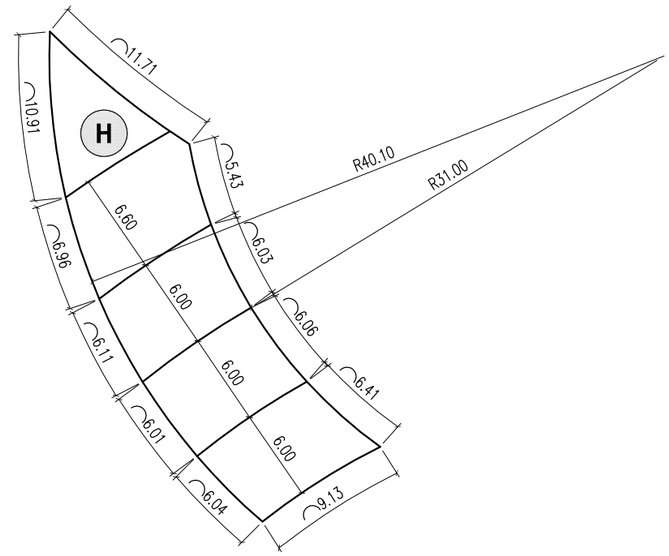

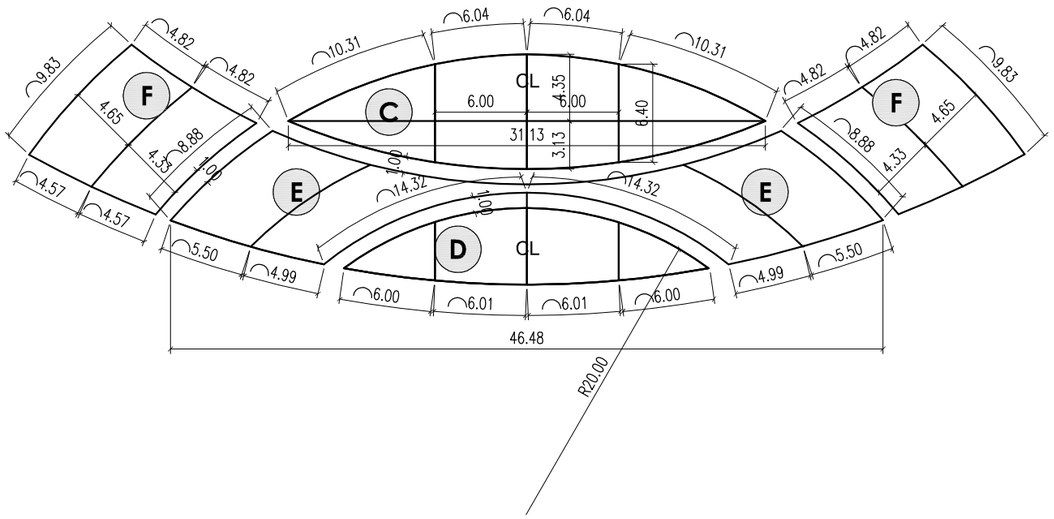

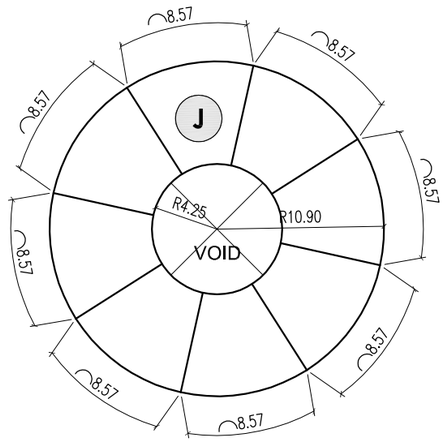


DENAH DELATASI (AREA 2A)

SKALA 1:400

ARS 62

DINAS PEKERJAAN UMUM, PENATAAN RUANG DAN PERTANAHAN PROVINSI KEPULAUAN RIAU	Pekerjaan **PERENCANAAN TEKNIS PENATAAN KAWASAN TAMAN GURINDAM 12 (Lanjutan)**	Konsultan Perencana PT. NUSANTARA MULTI KREASI KONSULTAN	Di Gambar Oleh : Jeri Kurniawan Drafter	Di Rencanakan Oleh : Dayanha, ST Team Leader	Judul : DENAH DELATASI (AREA 2A)	Lbr/Jlh Lbr : 63 Skala : 1 : 350 Tanggal : -

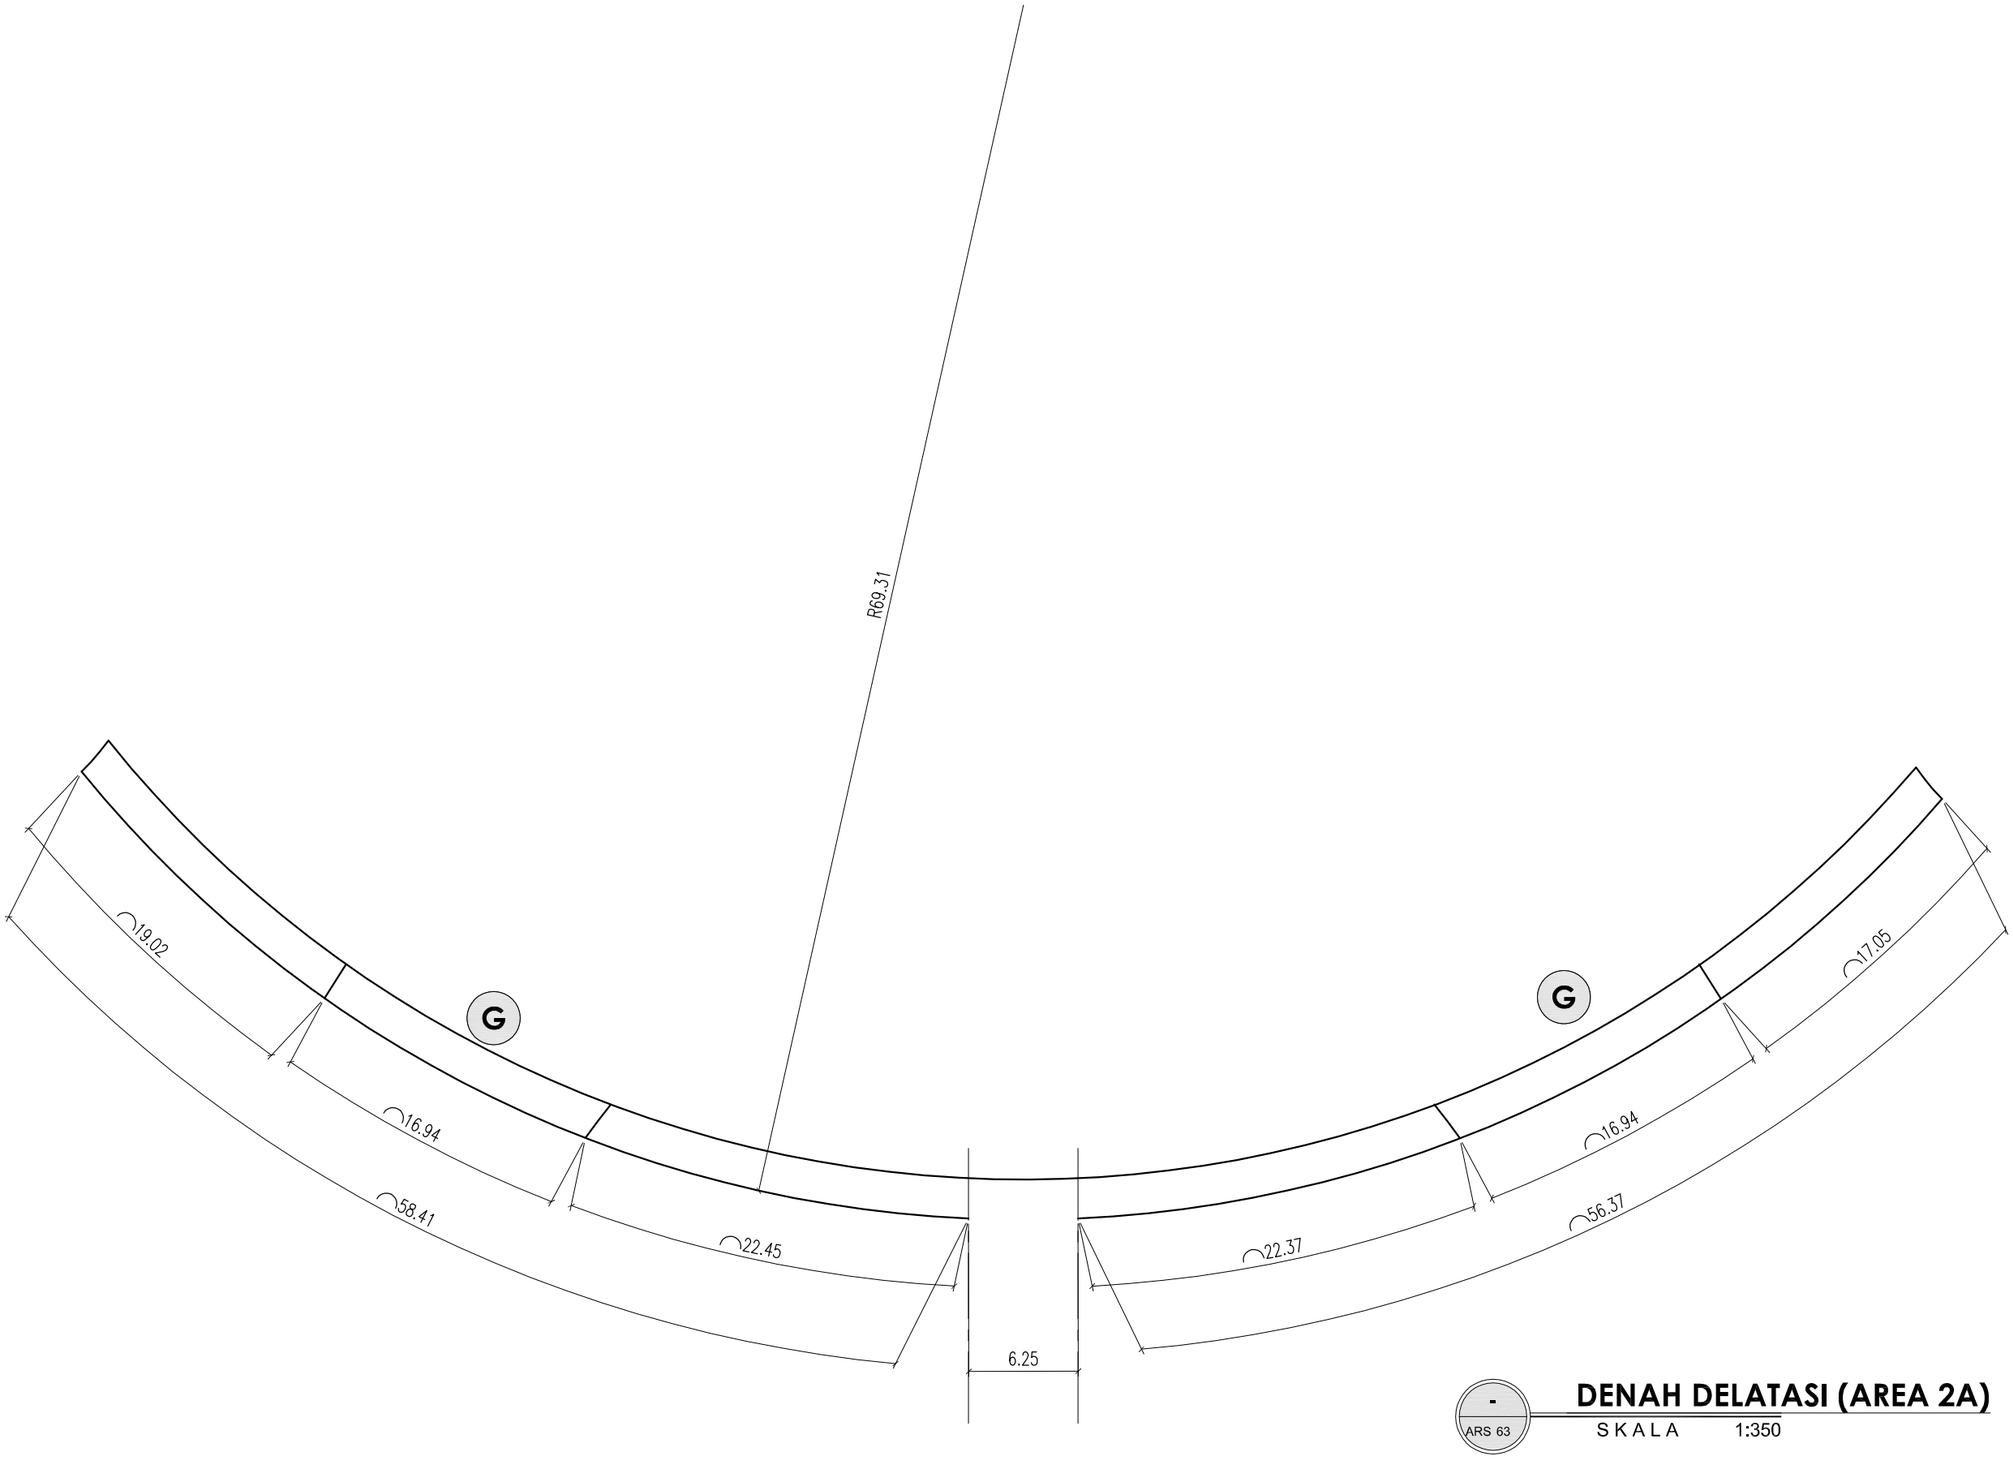



-
ARS 63

DENAH DELATASI (AREA 2A)

SKALA 1:350

DINAS PEKERJAAN UMUM, PENATAAN RUANG DAN PERTANAHAN PROVINSI KEPULAUAN RIAU	Pekerjaan **PERENCANAAN TEKNIS PENATAAN KAWASAN TAMAN GURINDAM 12 (Lanjutan)**	Konsultan Perencana PT. NUSANTARA MULTI KREASI KONSULTAN	Di Gambar Oleh : Jeri Kurniawan Drafter	Di Rencanakan Oleh : Dayanha, ST Team Leader	Judul : DENAH DELATASI (AREA 2A)	Lbr/Jlh Lbr : 64 Skala : 1 : 350 Tanggal : -

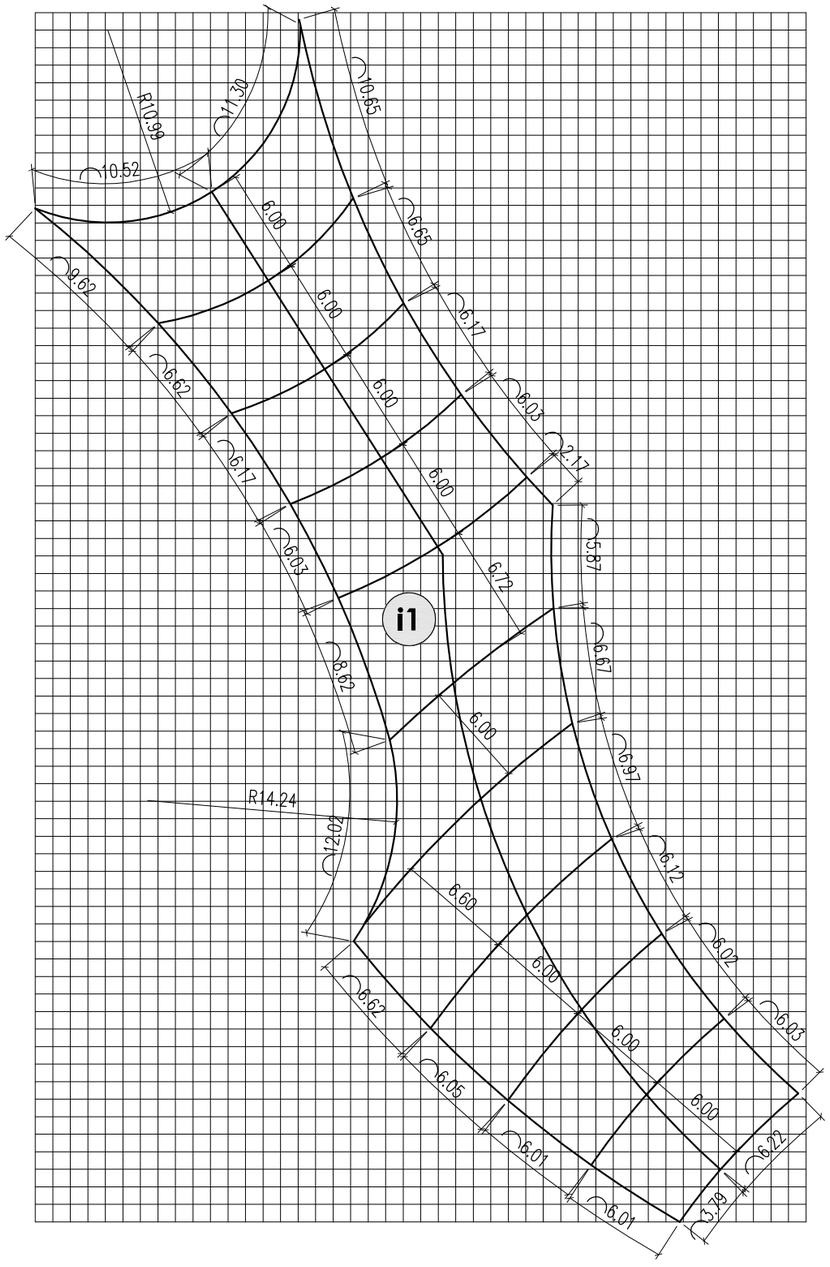

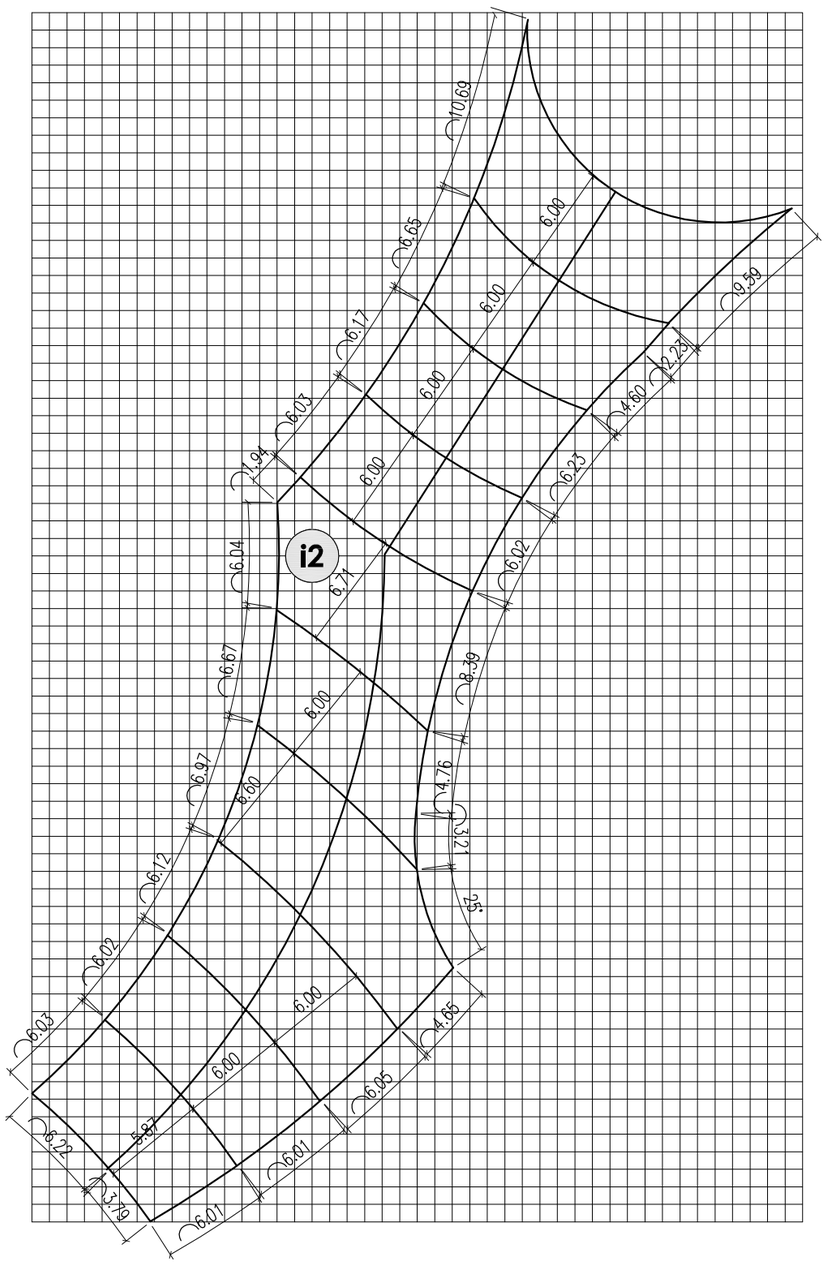


DENAH DELATASI (AREA 2A)

SKALA 1:350

- / ARS 64

DINAS PEKERJAAN UMUM, PENATAAN RUANG DAN PERTANAHAN PROVINSI KEPULAUAN RIAU	Pekerjaan **PERENCANAAN TEKNIS PENATAAN KAWASAN TAMAN GURINDAM 12 (Lanjutan)**	Konsultan Perencana PT. NUSANTARA MULTI KREASI KONSULTAN	Di Gambar Oleh : Jeri Kurniawan Drafter	Di Rencanakan Oleh : Dayanha, ST Team Leader	Judul : DENAH ROLLAG BATA (AREA 2A)	Lbr/Jlh Lbr : 65 Skala : 1 : 600 Tanggal : -

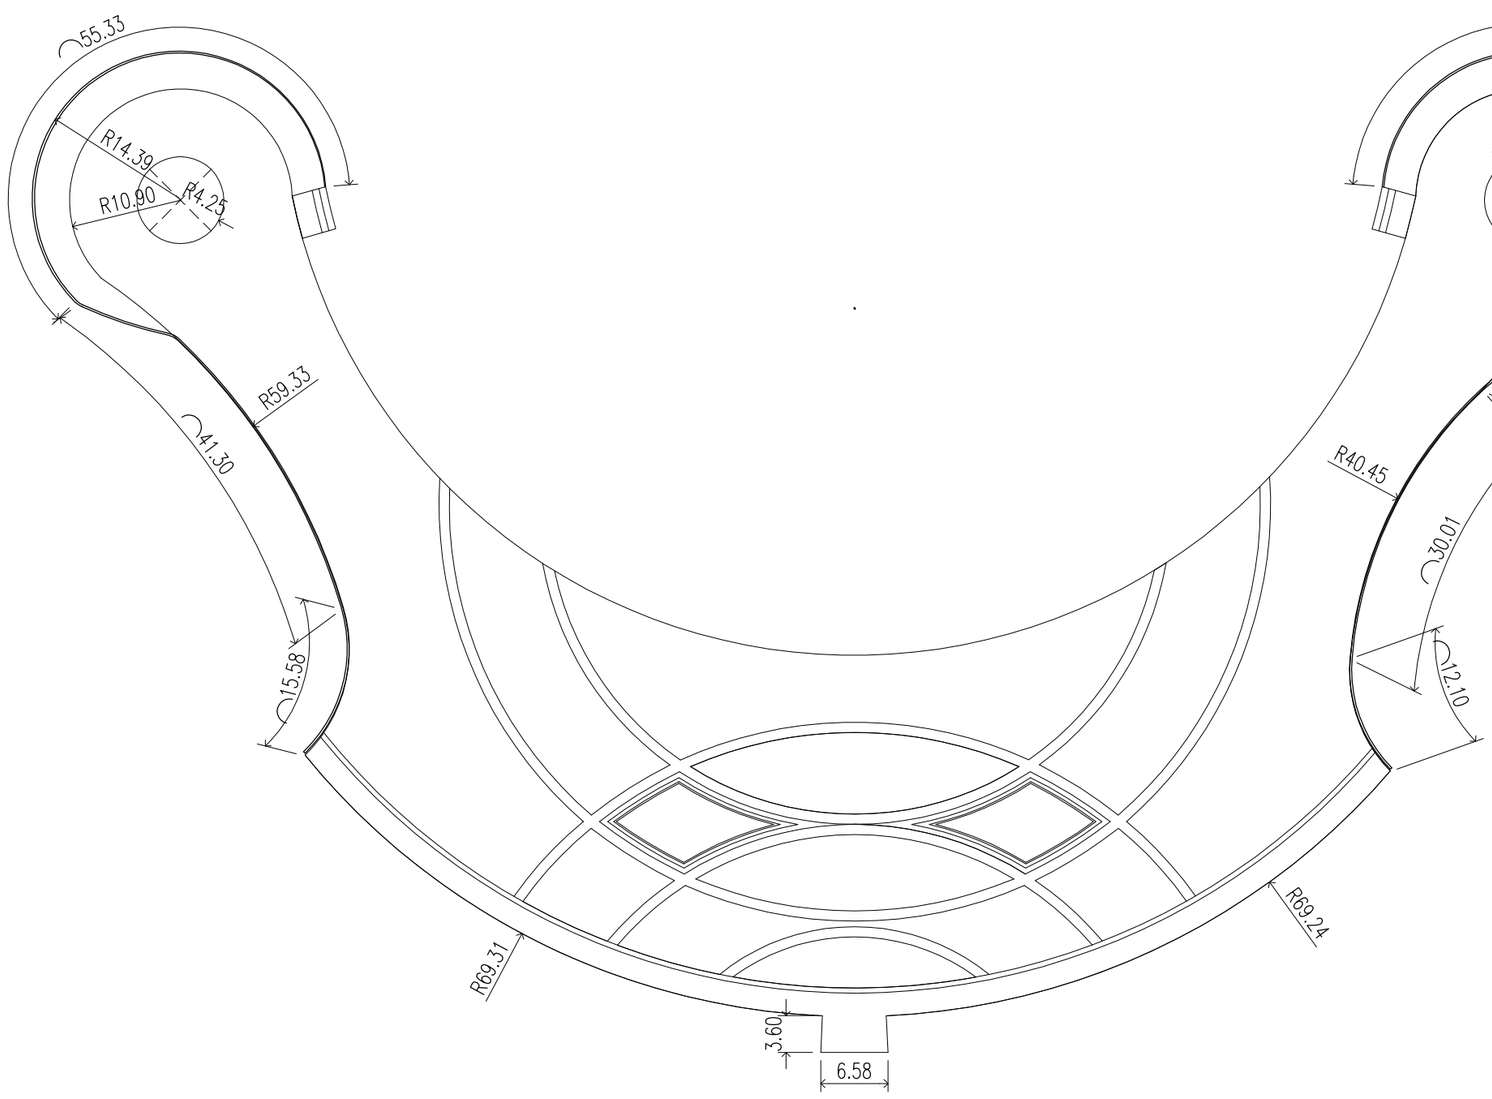


DENAH ROLLAG BATA (AREA 2A)

SKALA 1:600

- / ARS 65

DINAS PEKERJAAN UMUM, PENATAAN RUANG DAN PERTANAHAN PROVINSI KEPULAUAN RIAU	Pekerjaan **PERENCANAAN TEKNIS PENATAAN KAWASAN TAMAN GURINDAM 12 (Lanjutan)**	Konsultan Perencana PT. NUSANTARA MULTI KREASI KONSULTAN	Di Gambar Oleh : Jeri Kurniawan Drafter	Di Rencanakan Oleh : Dayanna, ST Team Leader	Judul : DETAIL ROLLAG BATA	Lbr/Jlh Lbr : 66 Skala : 1 : 20 Tanggal : -

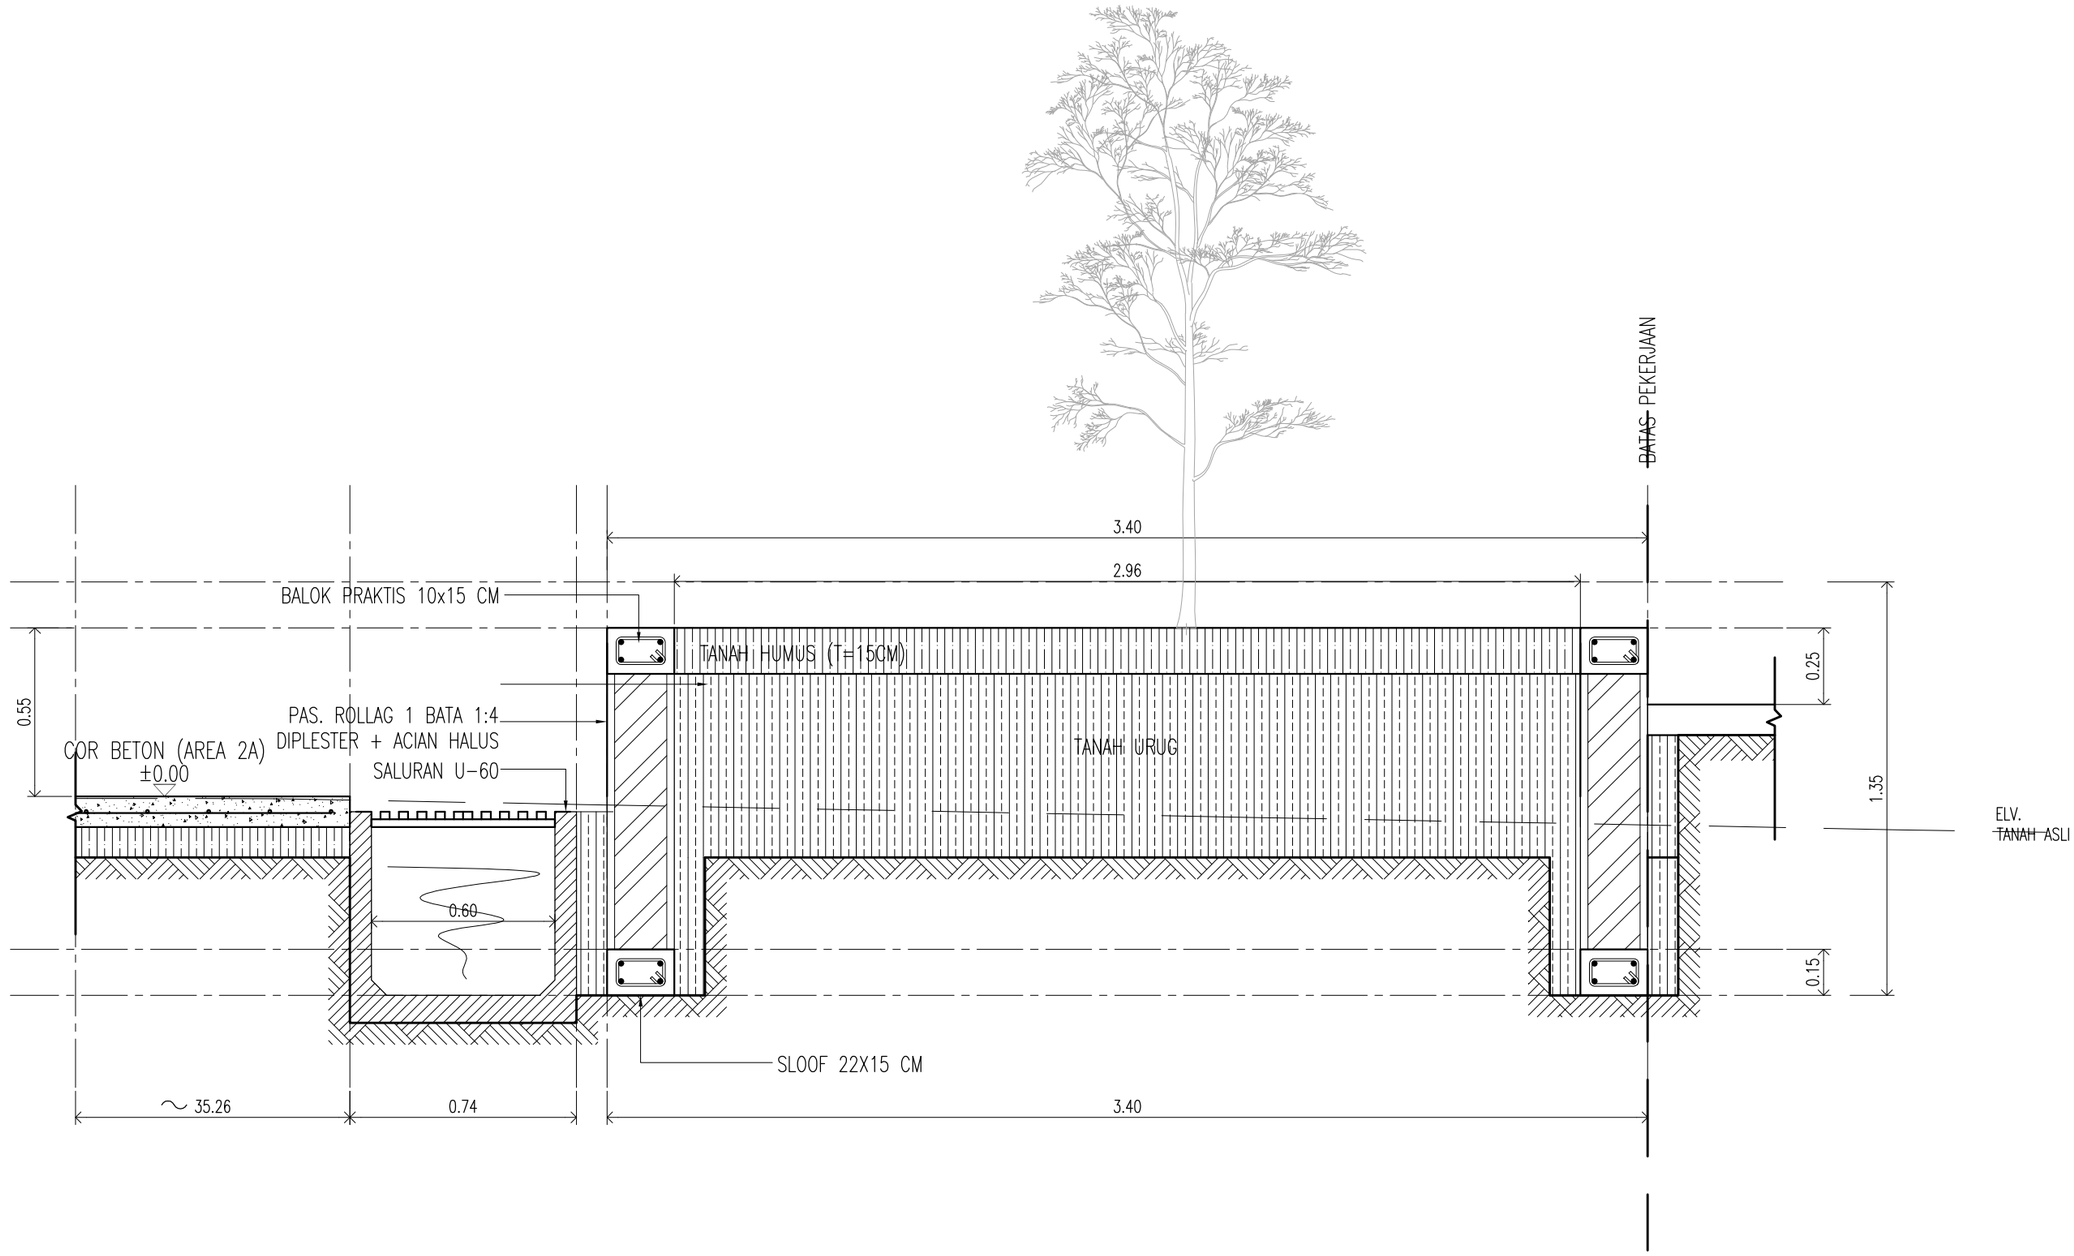


DETAIL ROLLAG BATA

SKALA 1:20

- / ARS 66

DINAS PEKERJAAN UMUM, PENATAAN RUANG DAN PERTANAHAN PROVINSI KEPULAUAN RIAU	Pekerjaan PERENCANAAN TEKNIS PENATAAN KAWASAN TAMAN GURINDAM 12 (Lanjutan)	Konsultan Perencana PT. NUSANTARA MULTI KREASI KONSULTAN	Di Gambar Oleh : Jeri Kurniawan Drafter	Di Rencanakan Oleh : Dayanha, ST Team Leader	Judul : DENAH AREA 2 (2B,2D)	Lbr/Jlh Lbr : 67 Skala : 1 : 350 Tanggal : -

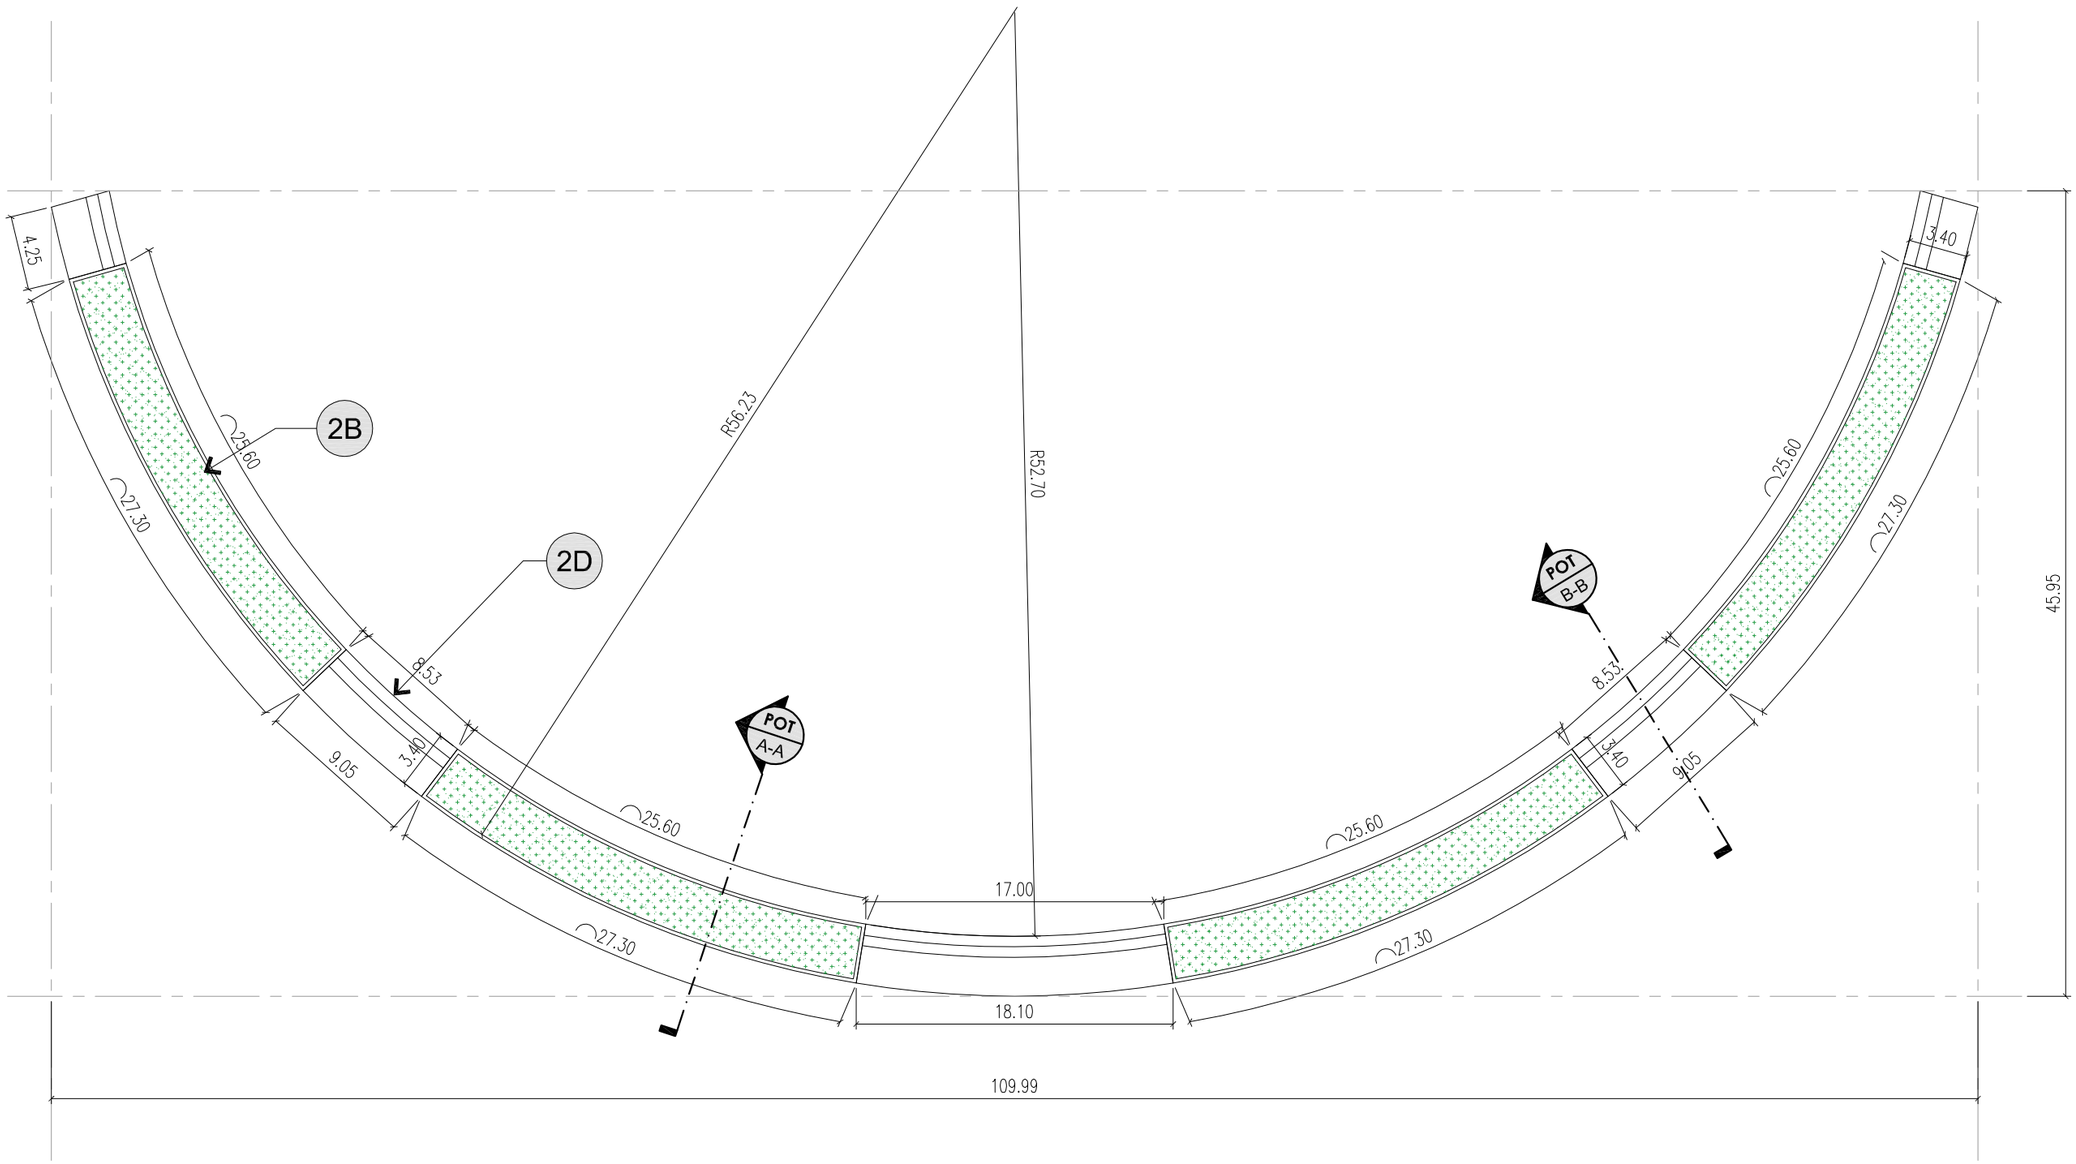


DENAH AREA 2 (2B,2D)

SKALA 1:350

- / ARS 67

DINAS PEKERJAAN UMUM, PENATAAN RUANG DAN PERTANAHAN PROVINSI KEPULAUAN RIAU	Pekerjaan PERENCANAAN TEKNIS PENATAAN KAWASAN TAMAN GURINDAM 12 (Lanjutan)	Konsultan Perencana PT. NUSANTARA MULTI KREASI KONSULTAN	Di Gambar Oleh : Jeri Kurniawan Drafter	Di Rencanakan Oleh : Dayanna, ST Team Leader	Judul : POTONGAN A, PLANTER BOX	Lbr/Jlh Lbr : 68 Skala : 1 : 20 Tanggal : -

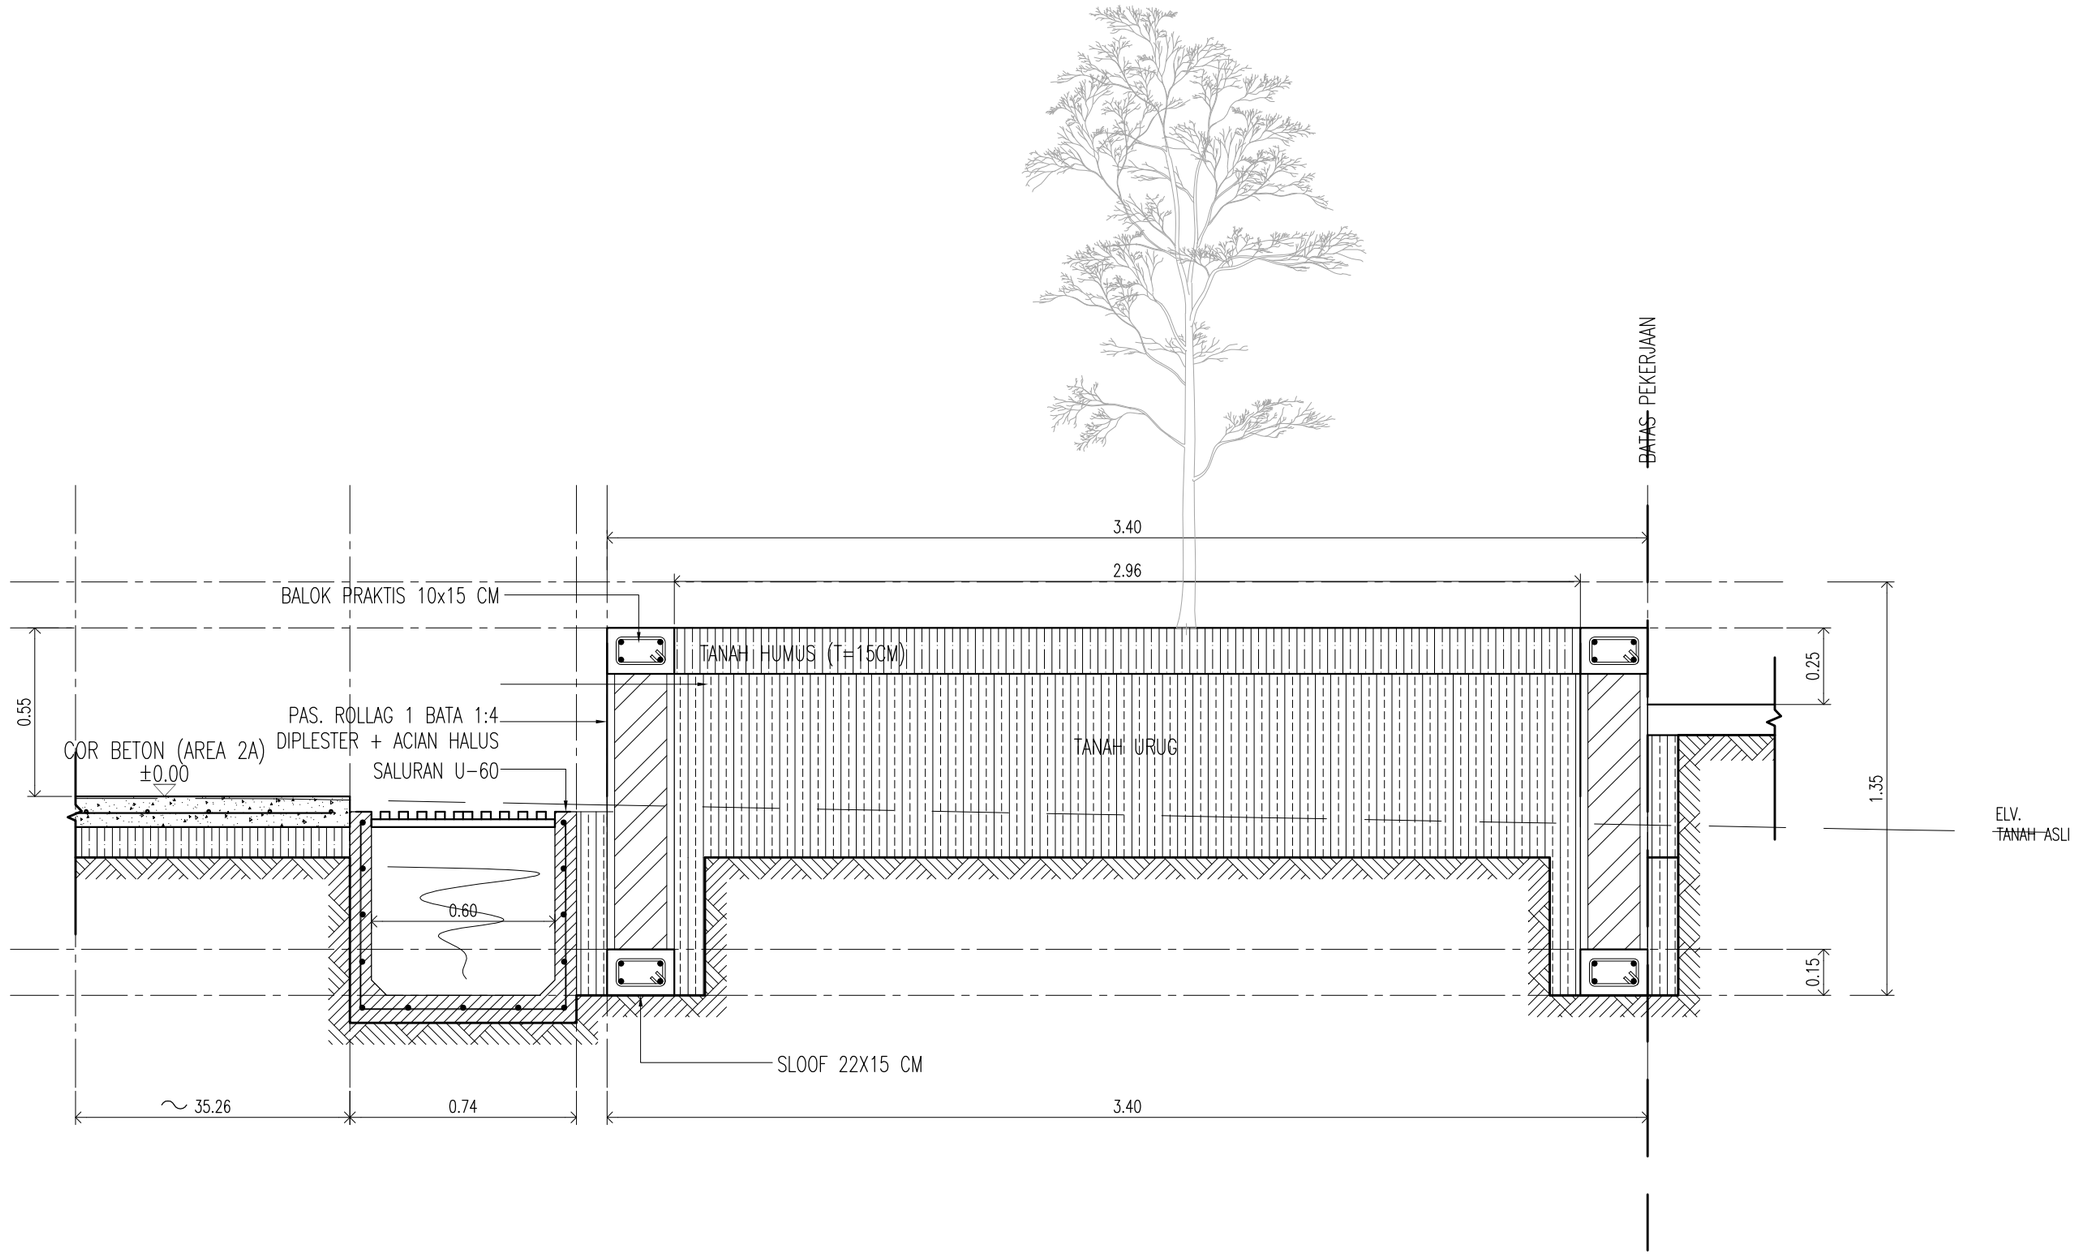


- ARS 68

POTONGAN A-A, PLANTER BOX (2B)

SKALA 1:20

DINAS PEKERJAAN UMUM, PENATAAN RUANG DAN PERTANAHAN PROVINSI KEPULAUAN RIAU	Pekerjaan **PERENCANAAN TEKNIS PENATAAN KAWASAN TAMAN GURINDAM 12 (Lanjutan)**	Konsultan Perencana PT. NUSANTARA MULTI KREASI KONSULTAN	Di Gambar Oleh : Jeri Kurniawan Drafter	Di Rencanakan Oleh : Dayanna, ST Team Leader	Judul : POTONGAN B, TANGGA	Lbr/Jlh Lbr : 69 Skala : 1 : 20 Tanggal : -

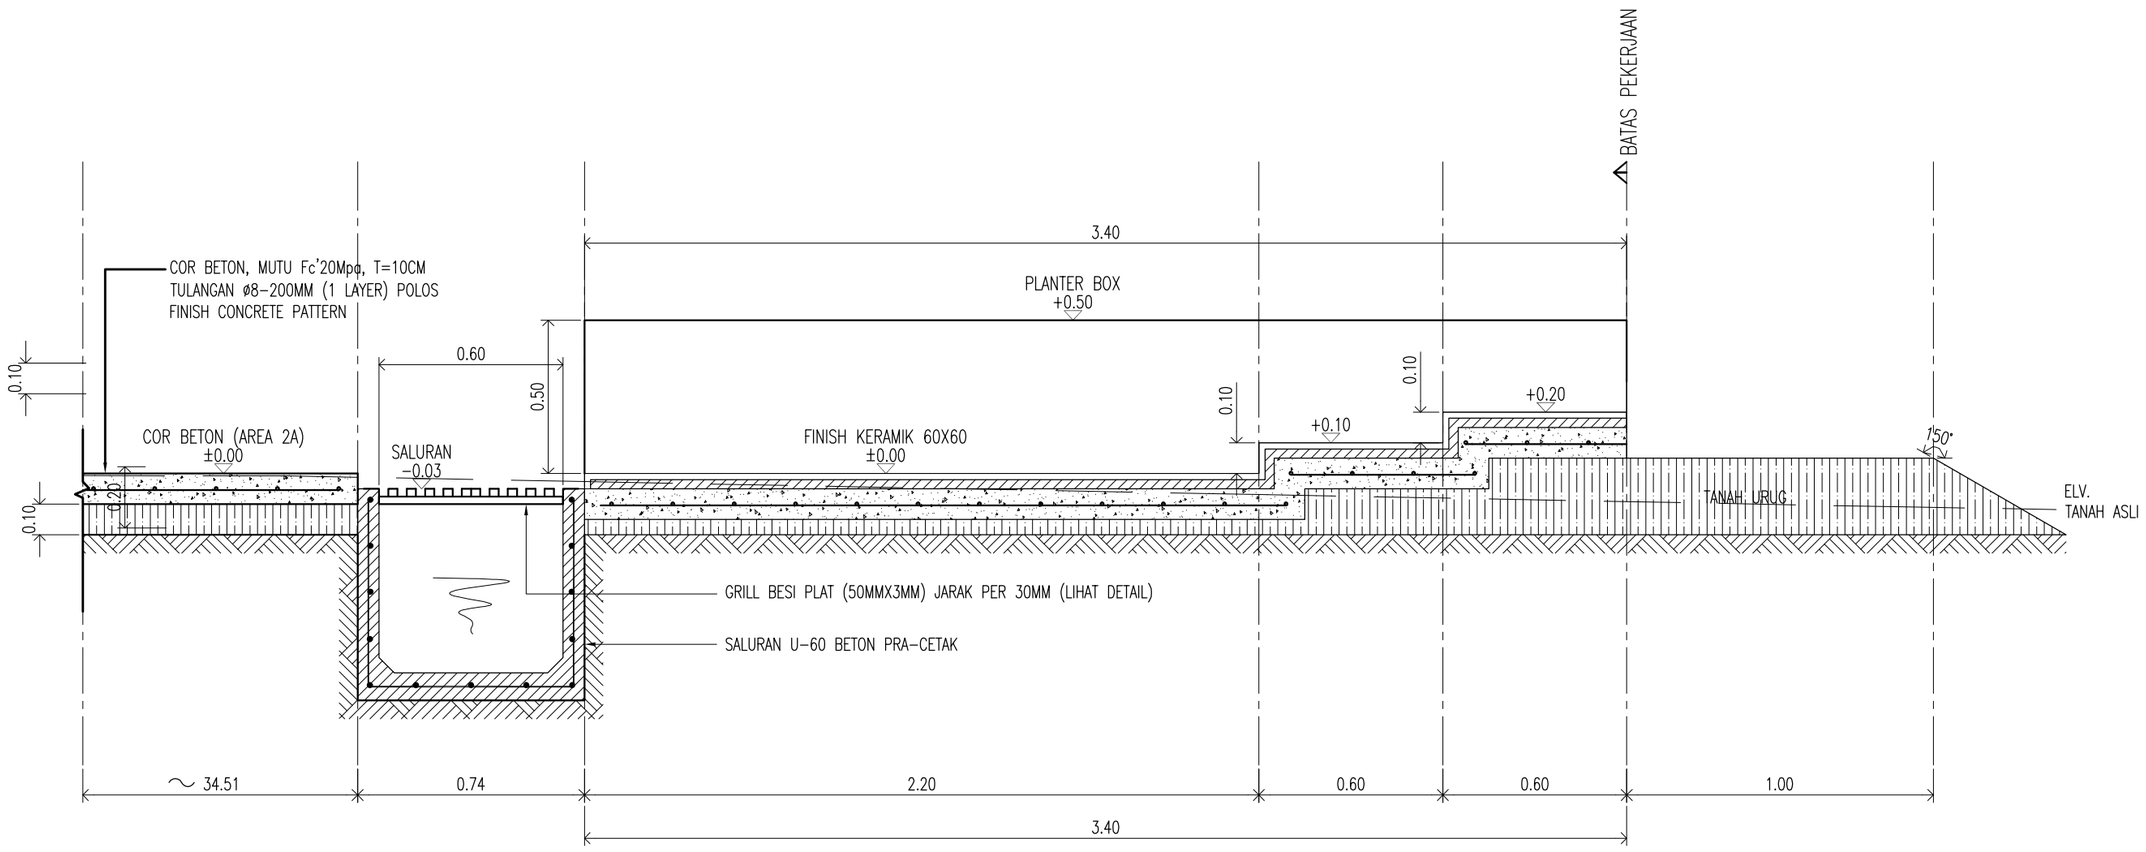


POTONGAN B-B, TANGGA (2D)

SKALA 1:20

ARS 69

DINAS PEKERJAAN UMUM, PENATAAN RUANG DAN PERTANAHAN PROVINSI KEPULAUAN RIAU	Pekerjaan: PERENCANAAN TEKNIS PENATAAN KAWASAN TAMAN GURINDAM 12 (Lanjutan)	Konsultan Perencana: PT. NUSANTARA MULTI KREASI KONSULTAN	Di Gambar Oleh : Jeri Kurniawan, Drafter	Di Rencanakan Oleh : Dayanha, ST, Team Leader	Judul : DENAH SLOOF, KOLOM ,BALOK	Lbr/Jlh Lbr : 70 / Skala : 1 : 100 / Tanggal : -

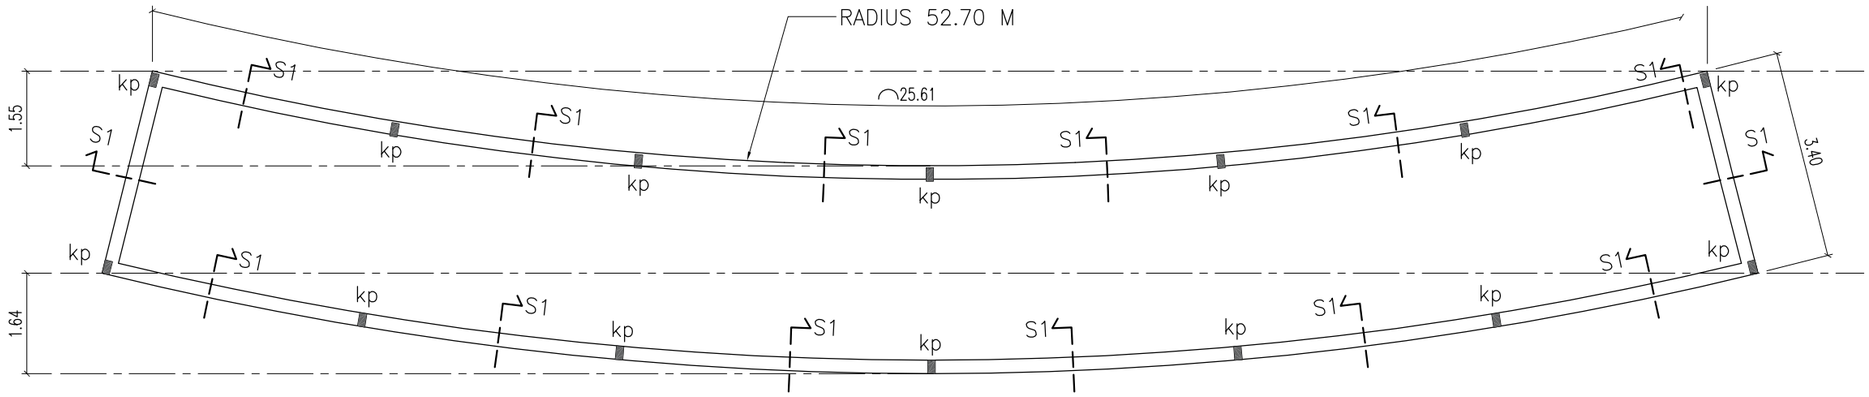


KETERANGAN :	
KP	KOLOM PRAKTIS 10X15 CM
S1	SLOOF 22X15 CM
JUMLAH PLANTER BOX (2B) = 4 UNIT	

-
ARS 70

DENAH SLOOF DAN KOLOM PLANTER BOX (2B)

SKALA 1:100

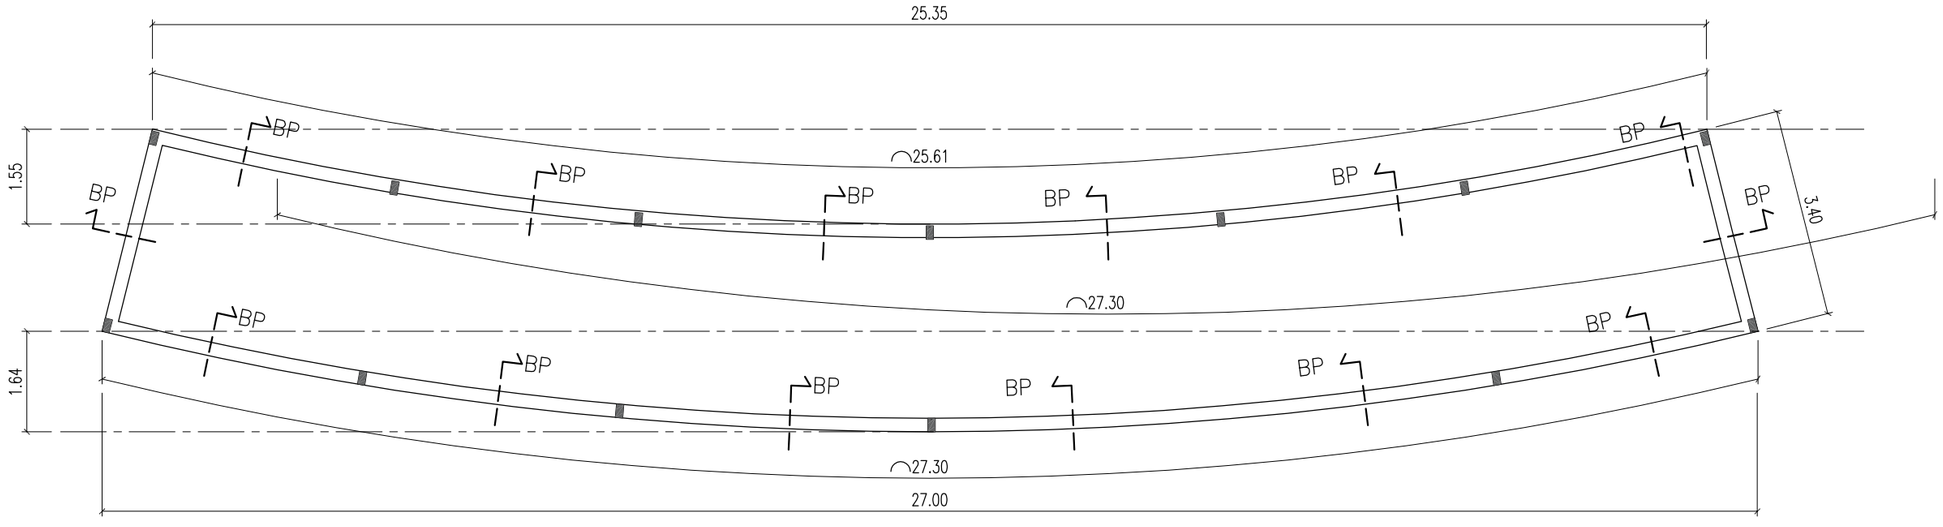

KETERANGAN :	
BP	BALOK PRAKTIS 10X15 CM



-
ARS 70

DENAH RING BALOK PLANTER BOX (2B)



SKALA 1:100

DINAS PEKERJAAN UMUM, PENATAAN RUANG DAN PERTANAHAN PROVINSI KEPULAUAN RIAU	Pekerjaan: PERENCANAAN TEKNIS PENATAAN KAWASAN TAMAN GURINDAM 12 (Lanjutan)	Konsultan Perencana: PT. NUSANTARA MULTI KREASI KONSULTAN	Di Gambar Oleh : Jeri Kurniawan, Drafter	Di Rencanakan Oleh : Dayanna, ST, Team Leader	Judul : DETAIL STRUKTUR	Lbr/Jlh Lbr : 71
						Skala : 1 : 15
						Tanggal : -



SLOOF Uk. 220 x 150MM (S1)

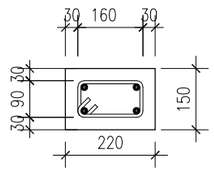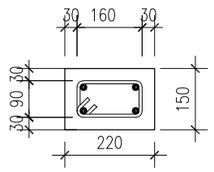TUMPUAN		LAPANGAN	
			
TULANGAN ATAS	2 - D10	TULANGAN ATAS	2 - D10
TULANGAN TENGAH	-	TULANGAN TENGAH	-
TULANGAN BAWAH	2 - D10	TULANGAN BAWAH	2 - D10
BEUGEL	Ø8-200	BEUGEL	Ø8-200
BETON Fc' 15 Mpa			

KOLOM PRAKTIS Uk. 100 x 150MM (KP)

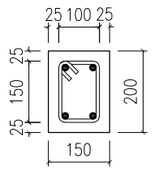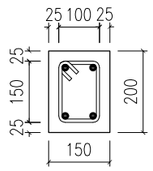TUMPUAN		LAPANGAN	
			
BESI TULANGAN	4 - D10	BESI TULANGAN	2 - D10
BEUGEL	Ø8-200	BEUGEL	Ø8-200
BETON Fc' 15 Mpa		BETON Fc' 15 Mpa	

BALOK Uk. 100 x 150MM (BP)

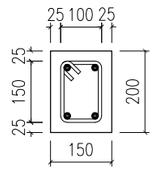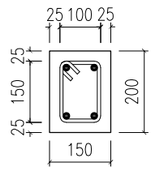
TUMPUAN		LAPANGAN	
			
TULANGAN ATAS	2-D10	TULANGAN ATAS	2-D10
TULANGAN TENGAH		TULANGAN TENGAH	
TULANGAN BAWAH	2-D10	TULANGAN BAWAH	2-D10
BEUGEL	Ø8-150	BEUGEL	Ø8-150
BETON Fc' 15 Mpa			

STR 71

DETAIL STRUKTUR

SKALA 1:15

DINAS PEKERJAAN UMUM, PENATAAN RUANG DAN PERTANAHAN PROVINSI KEPULAUAN RIAU	Pekerjaan **PERENCANAAN TEKNIS PENATAAN KAWASAN TAMAN GURINDAM 12 (Lanjutan)**	Konsultan Perencana PT. NUSANTARA MULTI KREASI KONSULTAN	Di Gambar Oleh : Jeri Kurniawan Drafter	Di Rencanakan Oleh : Dayanna, ST Team Leader	Judul : DENAH AREA CONCRETE PATTERN AREA 2 (2C)	Lbr/Jlh Lbr : 72 Skala : 1 : 600 Tanggal : -

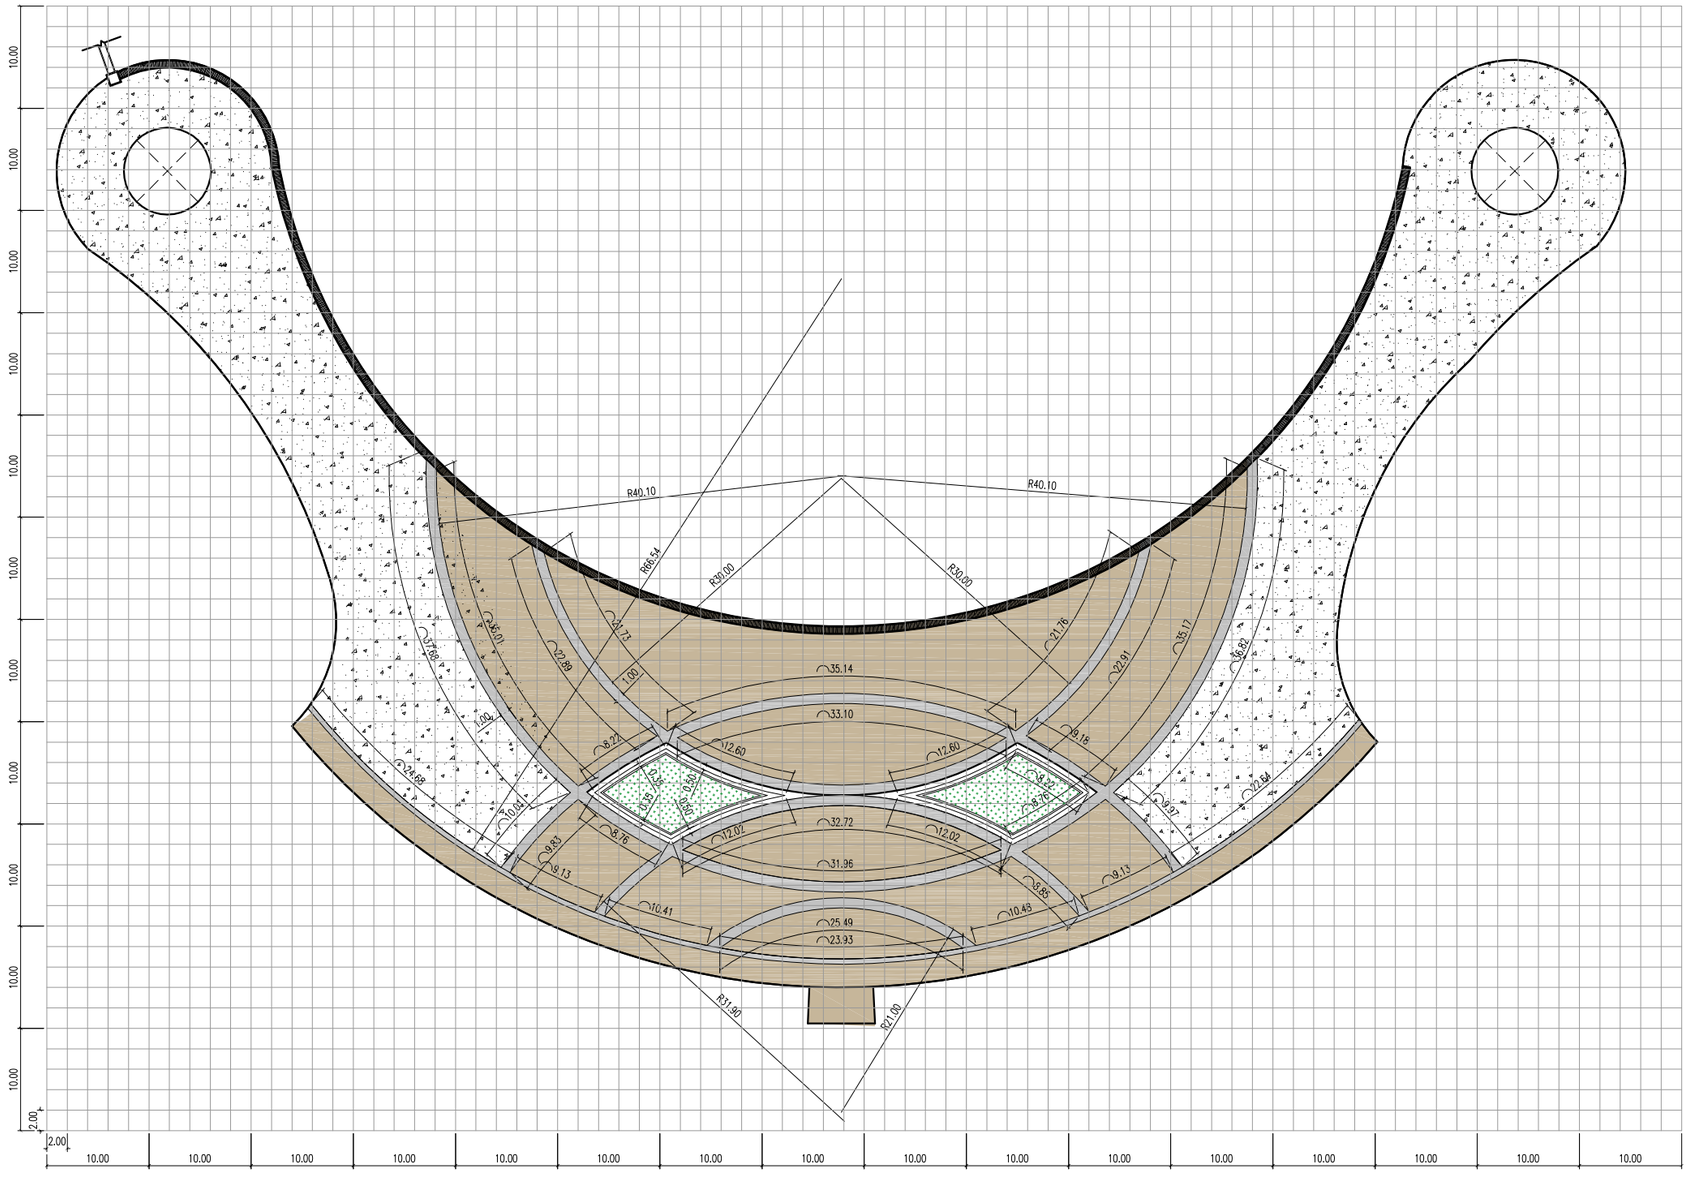


KETERANGAN :	
	CONCRETE PATTERN (DARK GREY)
	CONCRETE PATTERN (LIGHT GREY)
	TANPA PANTTERN CONCRETE (COR SAJA)

-
ARS 72

DENAH AREA CONCRETE PATTERN AREA 2 (2C)

SKALA 1:600

DINAS PEKERJAAN UMUM, PENATAAN RUANG DAN PERTANAHAN PROVINSI KEPULAUAN RIAU	Pekerjaan PERENCANAAN TEKNIS PENATAAN KAWASAN TAMAN GURINDAM 12 (Lanjutan)	Konsultan Perencana PT. NUSANTARA MULTI KREASI KONSULTAN	Di Gambar Oleh : Jeri Kurniawan Drafter	Di Rencanakan Oleh : Dayanna, ST Team Leader	Judul : DENAH BANGKU TAMAN (2E)	Lbr/Jlh Lbr : 73 Skala : 1 : 50 Tanggal : -

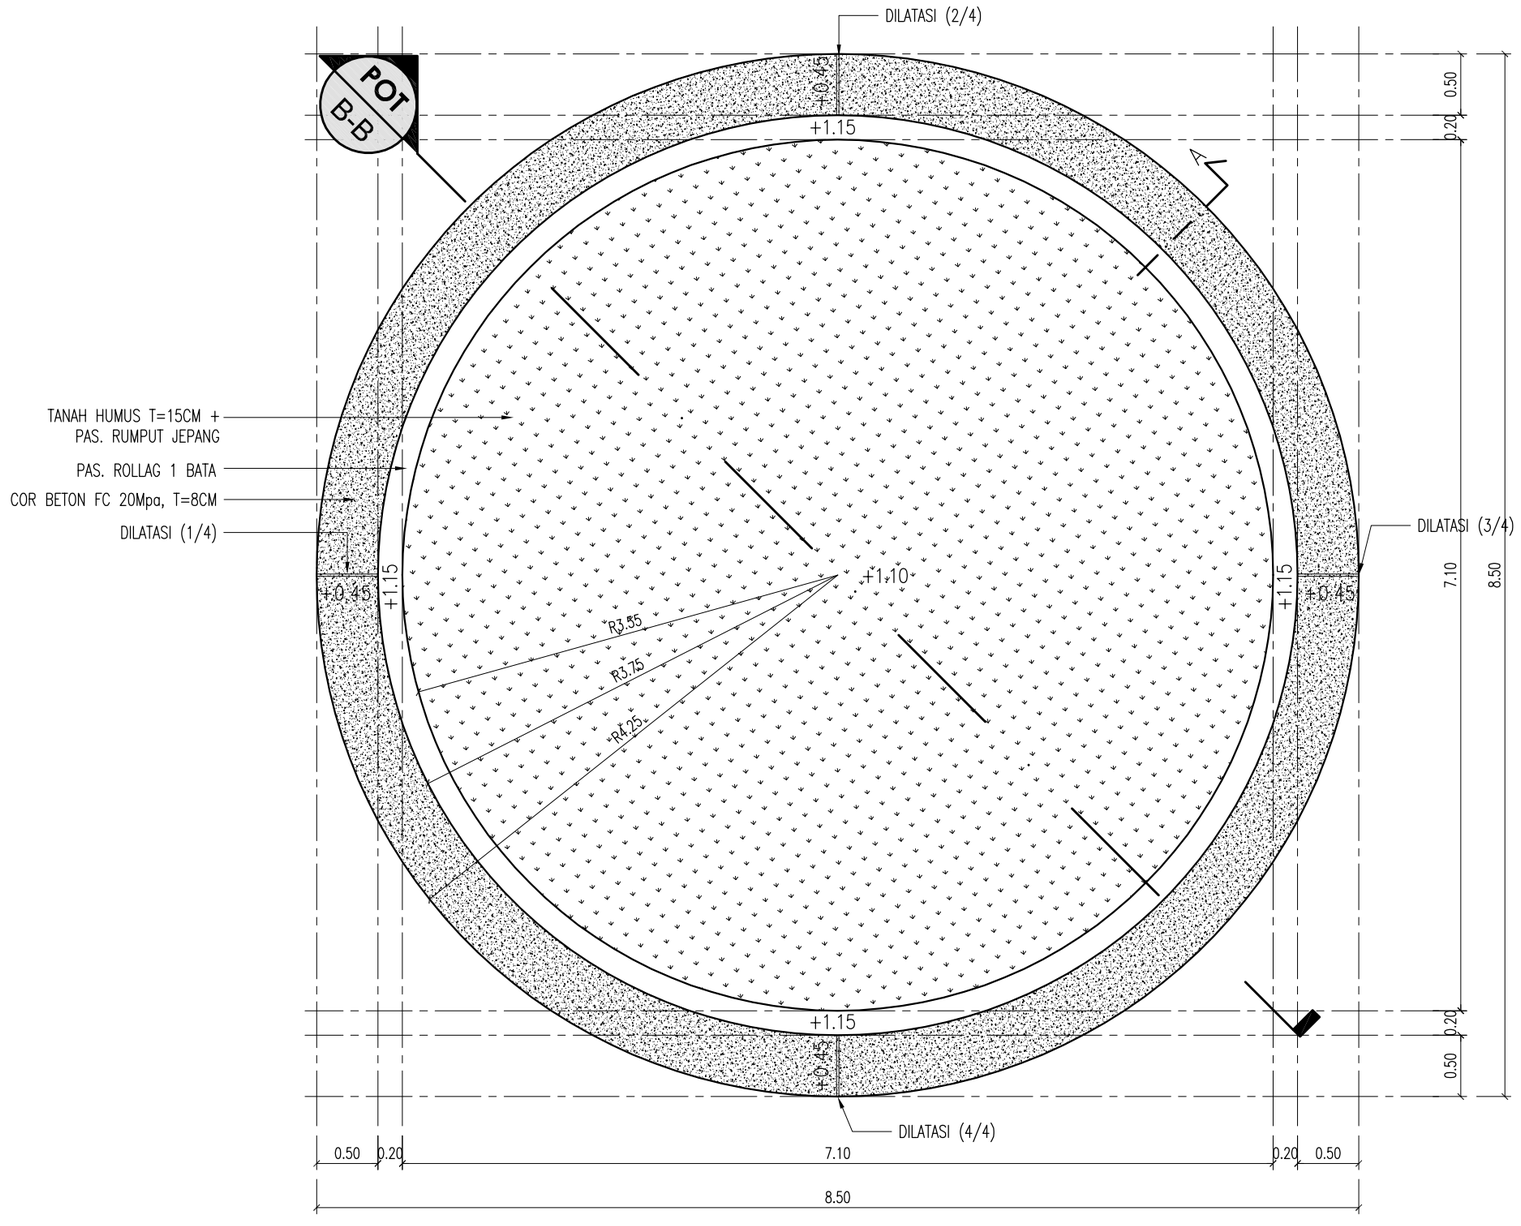


-
ARS 73

DENAH BANGKU TAMAN (2E)

SKALA 1:50

DINAS PEKERJAAN UMUM, PENATAAN RUANG DAN PERTANAHAN PROVINSI KEPULAUAN RIAU	Pekerjaan **PERENCANAAN TEKNIS PENATAAN KAWASAN TAMAN GURINDAM 12 (Lanjutan)**	Konsultan Perencana PT. NUSANTARA MULTI KREASI KONSULTAN	Di Gambar Oleh : Jeri Kurniawan Drafter	Di Rencanakan Oleh : Dayanna, ST Team Leader	Judul : TAMPAK & POTONGAN (AREA 2E)	Lbr/Jlh Lbr : 74 Skala : 1 : 50 Tanggal : -

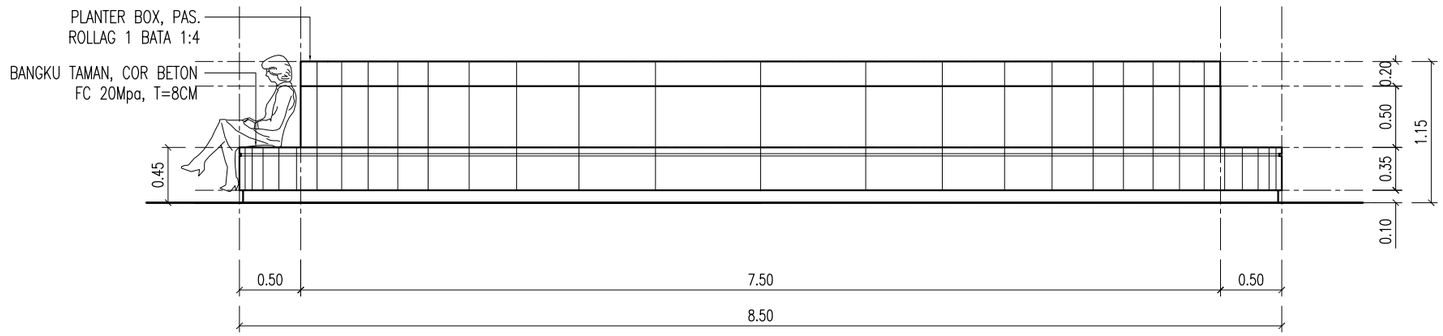


-
ARS 74

TAMPAK BANGKU TAMAN (2E)

SKALA 1:50

DINAS PEKERJAAN UMUM, PENATAAN RUANG DAN PERTANAHAN PROVINSI KEPULAUAN RIAU	Pekerjaan **PERENCANAAN TEKNIS PENATAAN KAWASAN TAMAN GURINDAM 12 (Lanjutan)**	Konsultan Perencana PT. NUSANTARA MULTI KREASI KONSULTAN	Di Gambar Oleh : Jeri Kurniawan Drafter	Di Rencanakan Oleh : Dayanna, ST Team Leader	Judul : DENAH SLOOF DAN KOLOM (BANGKU TAMAN)	Lbr/Jlh Lbr : 75 Skala : 1 : 50 Tanggal : -

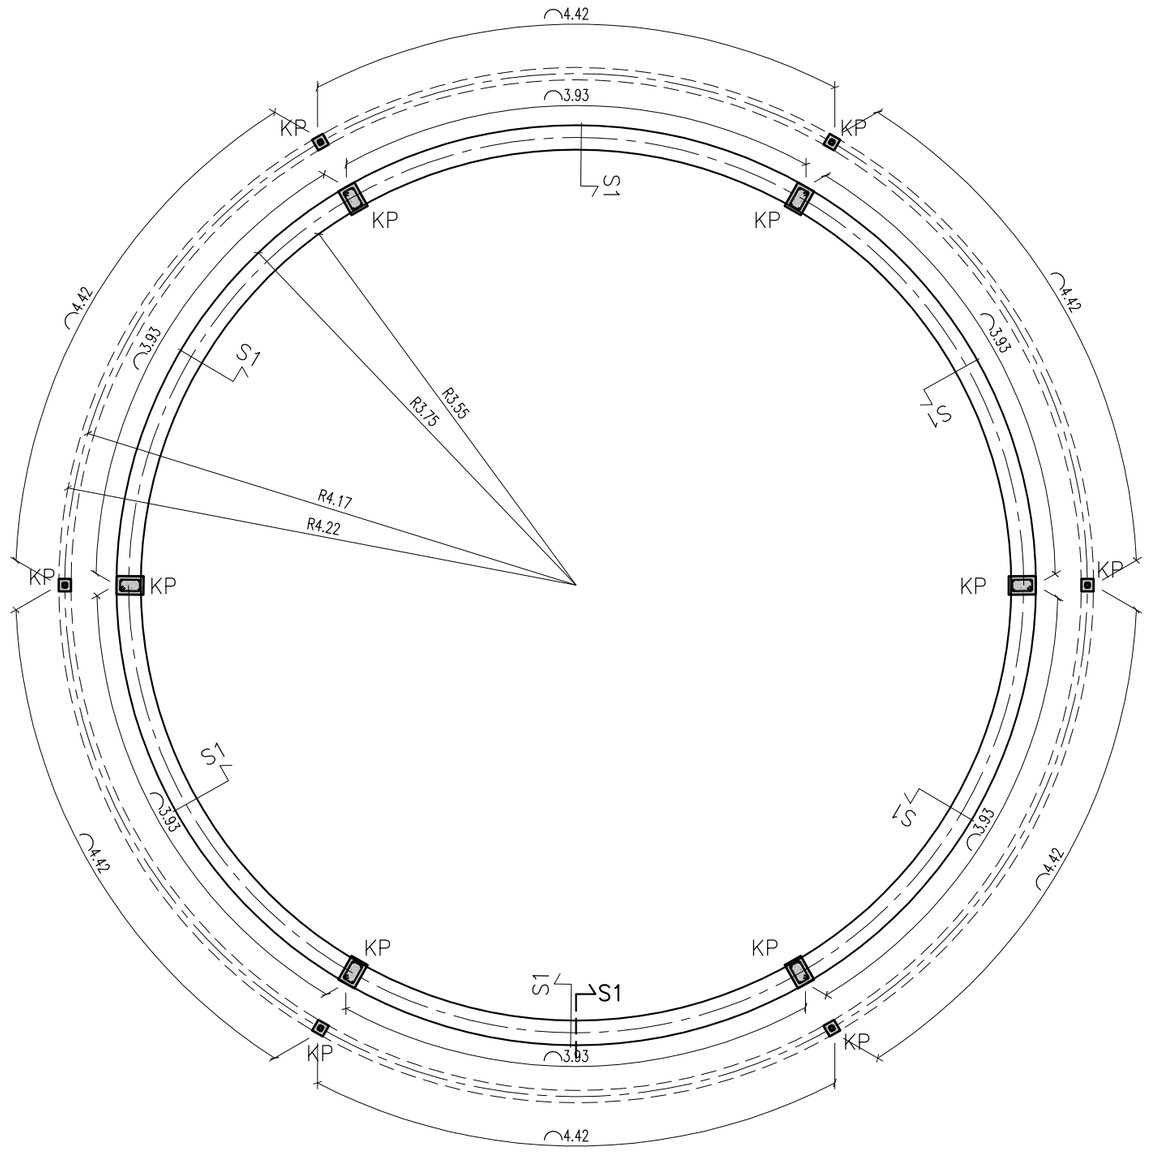


-
ARS 75

DENAH SLOOF DAN KOLOM

SKALA 1:50

DINAS PEKERJAAN UMUM, PENATAAN RUANG DAN PERTANAHAN PROVINSI KEPULAUAN RIAU	Pekerjaan PERENCANAAN TEKNIS PENATAAN KAWASAN TAMAN GURINDAM 12 (Lanjutan)	Konsultan Perencana PT. NUSANTARA MULTI KREASI KONSULTAN	Di Gambar Oleh : Jeri Kurniawan Drafter	Di Rencanakan Oleh : Dayanna, ST Team Leader	Judul : DENAH RING BALOK (BANGKU TAMAN)	Lbr/Jlh Lbr : 76 Skala : 1 : 50 Tanggal : -

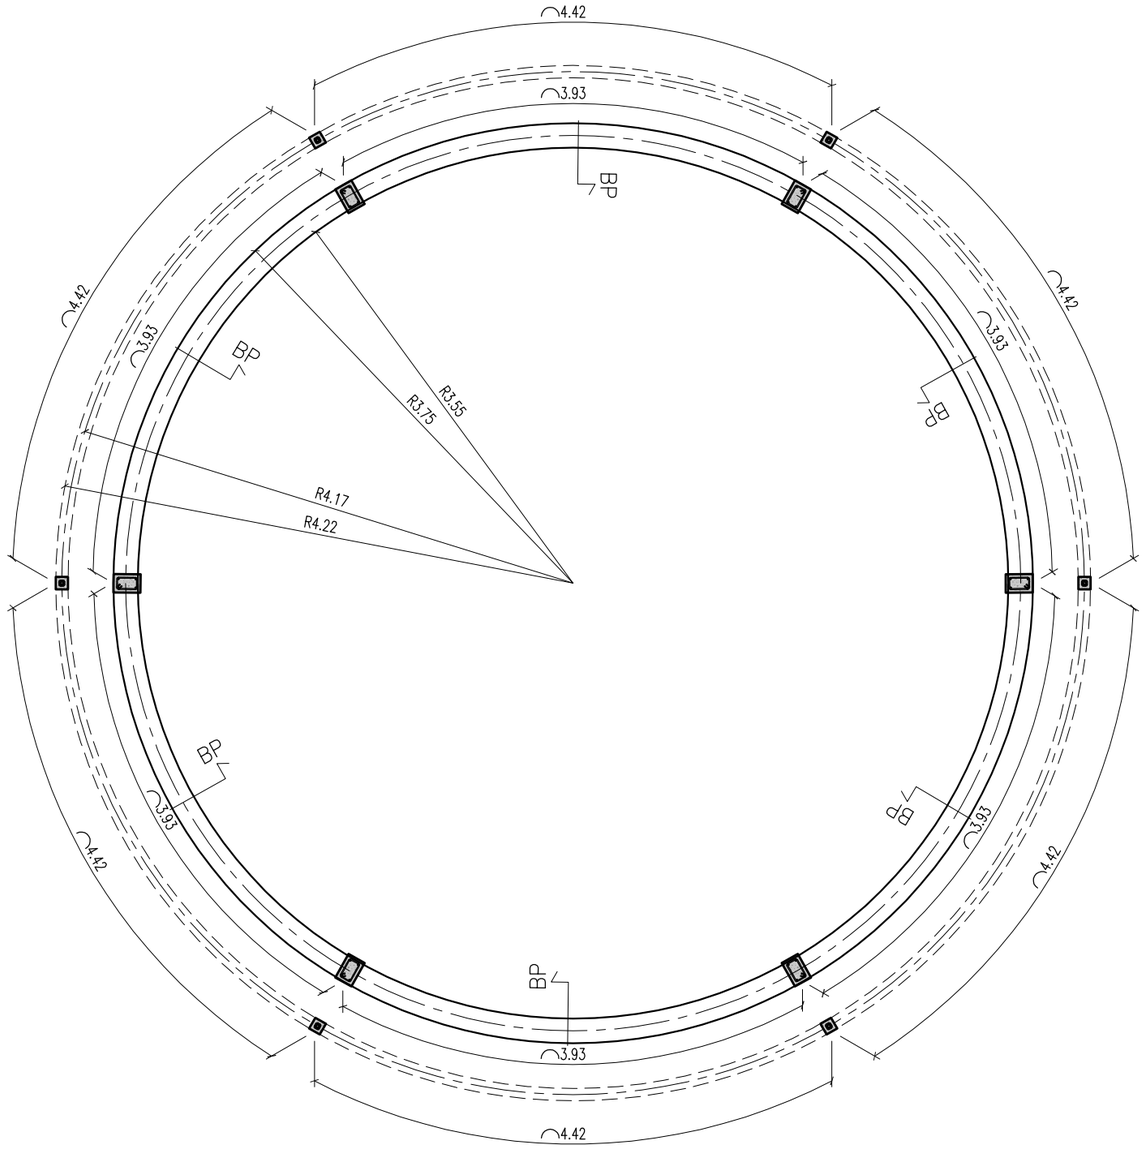


-
ARS 76

DENAH RING BALOK (BANGKU TAMAN)


SKALA 1:50


DINAS PEKERJAAN UMUM, PENATAAN RUANG DAN PERTANAHAN PROVINSI KEPULAUAN RIAU	Pekerjaan PERENCANAAN TEKNIS PENATAAN KAWASAN TAMAN GURINDAM 12 (Lanjutan)	Konsultan Perencana PT. NUSANTARA MULTI KREASI KONSULTAN	Di Gambar Oleh : Jeri Kurniawan Drafter	Di Rencanakan Oleh : Dayanna, ST Team Leader	Judul : DETAIL POTONGAN & PAS.ROLLAG	Lbr/Jlh Lbr : 77 Skala : 1 : 25 Tanggal : -

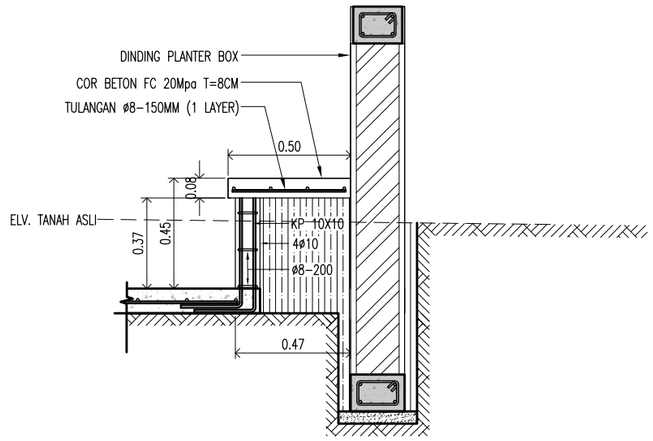

- / ARS 77 **DETAIL POTONGAN A (BANGKU TAMAN)**

SKALA 1: 25

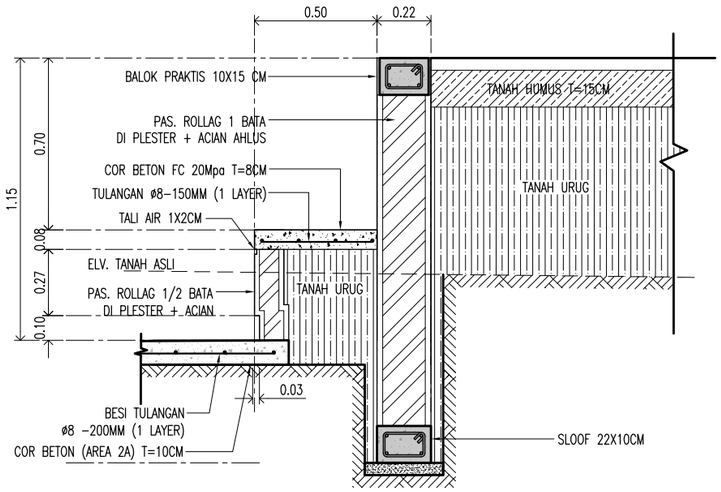


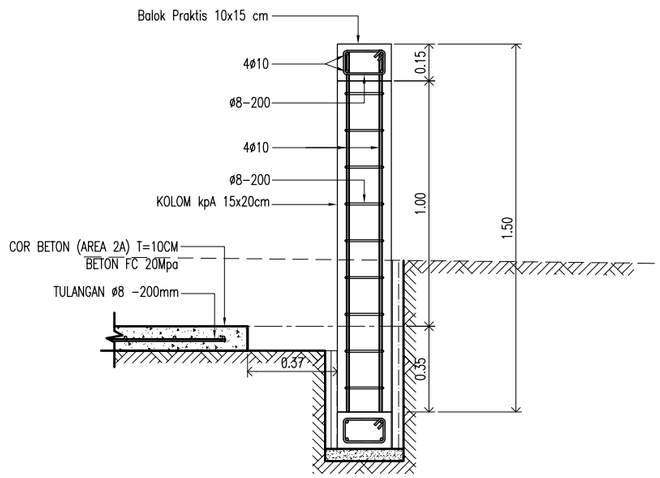


- / ARS 77 **DETAIL PAS.ROLLAG**

SKALA 1:25

DINAS PEKERJAAN UMUM, PENATAAN RUANG DAN PERTANAHAN PROVINSI KEPULAUAN RIAU	Pekerjaan PERENCANAAN TEKNIS PENATAAN KAWASAN TAMAN GURINDAM 12 (Lanjutan)	Konsultan Perencana PT. NUSANTARA MULTI KREASI KONSULTAN	Di Gambar Oleh : Jeri Kurniawan Drafter	Di Rencanakan Oleh : Dayanna, ST Team Leader	Judul : DENAH PAVING BLOCK (AREA 2F)	Lbr/Jlh Lbr : 78 Skala : 1 : 250 Tanggal : -

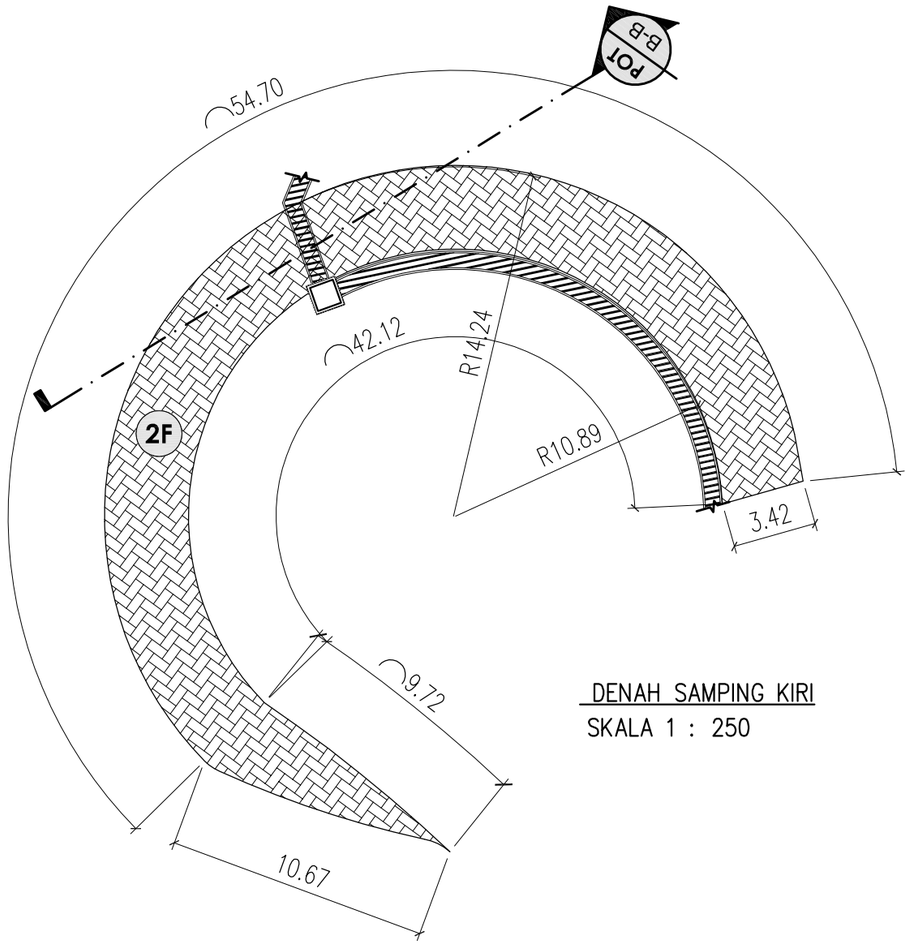

DENAH SAMPING KIRI
SKALA 1 : 250

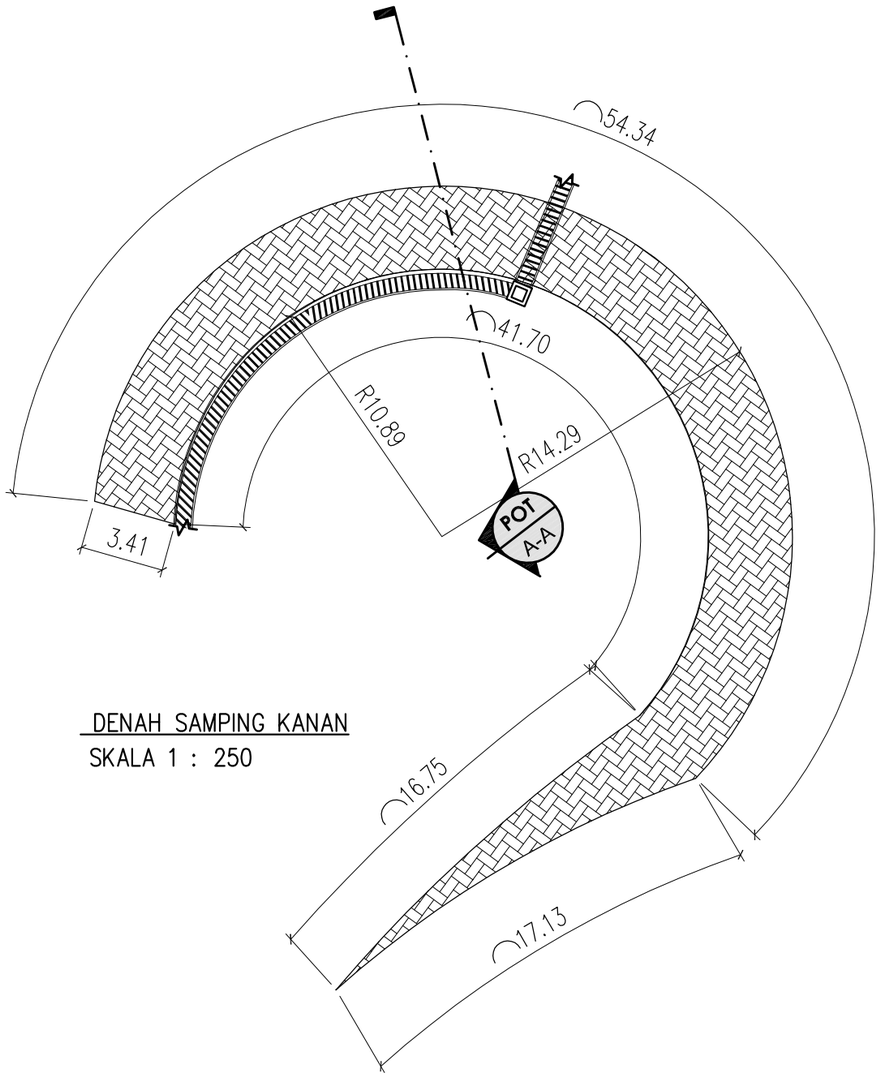


DENAH SAMPING KANAN
SKALA 1 : 250

ARS 78

DENAH PAVING BLOCK (AREA 2F)


SKALA 1:250

DINAS PEKERJAAN UMUM, PENATAAN RUANG DAN PERTANAHAN PROVINSI KEPULAUAN RIAU	Pekerjaan: PERENCANAAN TEKNIS PENATAAN KAWASAN TAMAN GURINDAM 12 (Lanjutan)	Konsultan Perencana: PT. NUSANTARA MULTI KREASI KONSULTAN	Di Gambar Oleh : Jeri Kurniawan, Drafter	Di Rencanakan Oleh : Dayanha, ST, Team Leader	Judul : TAMPAK & POTONGAN (AREA 2E)	Lbr/Jlh Lbr : 79 / Skala : 1 : 15 / Tanggal : -

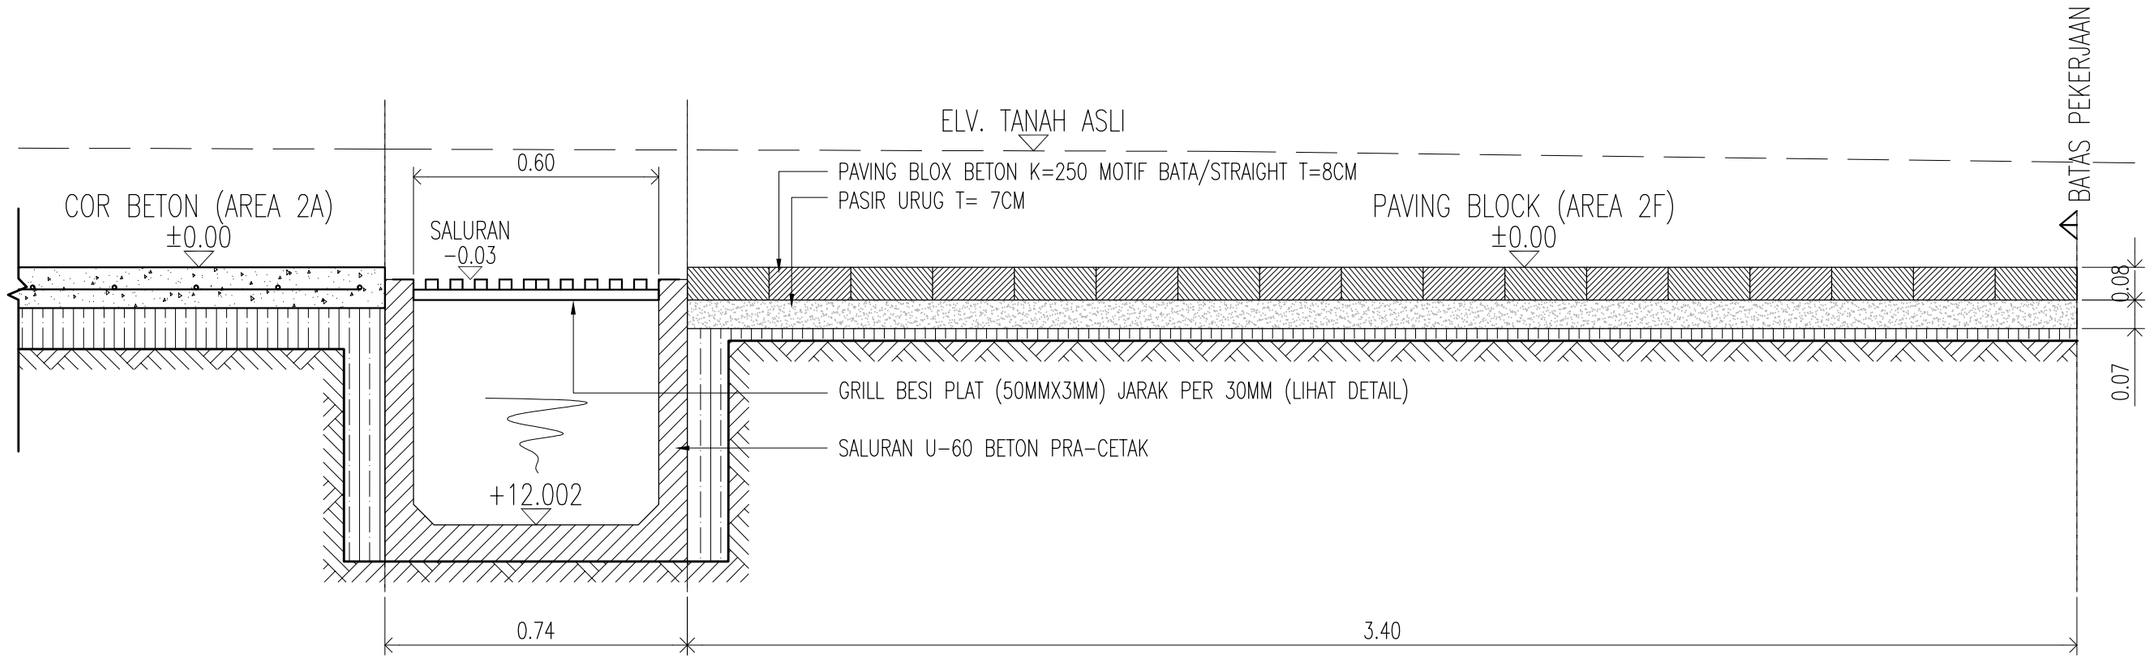

- / ARS 79 **POTONGAN A-A (AREA 2F)**


SKALA 1:15

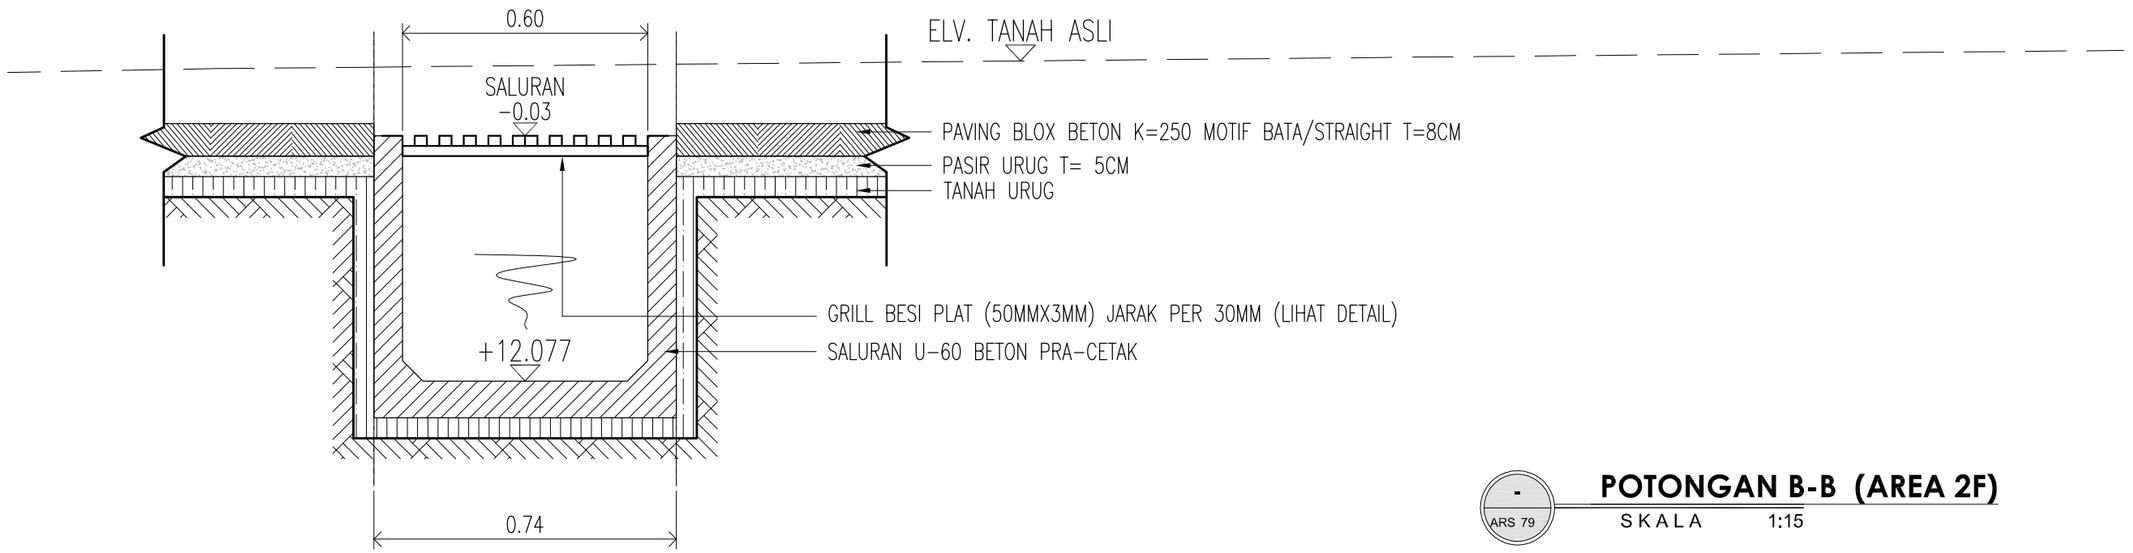

- / ARS 79 **POTONGAN B-B (AREA 2F)**

SKALA 1:15

DINAS PEKERJAAN UMUM, PENATAAN RUANG DAN PERTANAHAN PROVINSI KEPULAUAN RIAU	Pekerjaan **PERENCANAAN TEKNIS PENATAAN KAWASAN TAMAN GURINDAM 12 (Lanjutan)**	Konsultan Perencana PT. NUSANTARA MULTI KREASI KONSULTAN	Di Gambar Oleh : Jeri Kurniawan Drafter	Di Rencanakan Oleh : Dayanna, ST Team Leader	Judul : DENAH AREA 2 (2G)	Lbr/Jlh Lbr : 80 Skala : 1 : 150 Tanggal : -

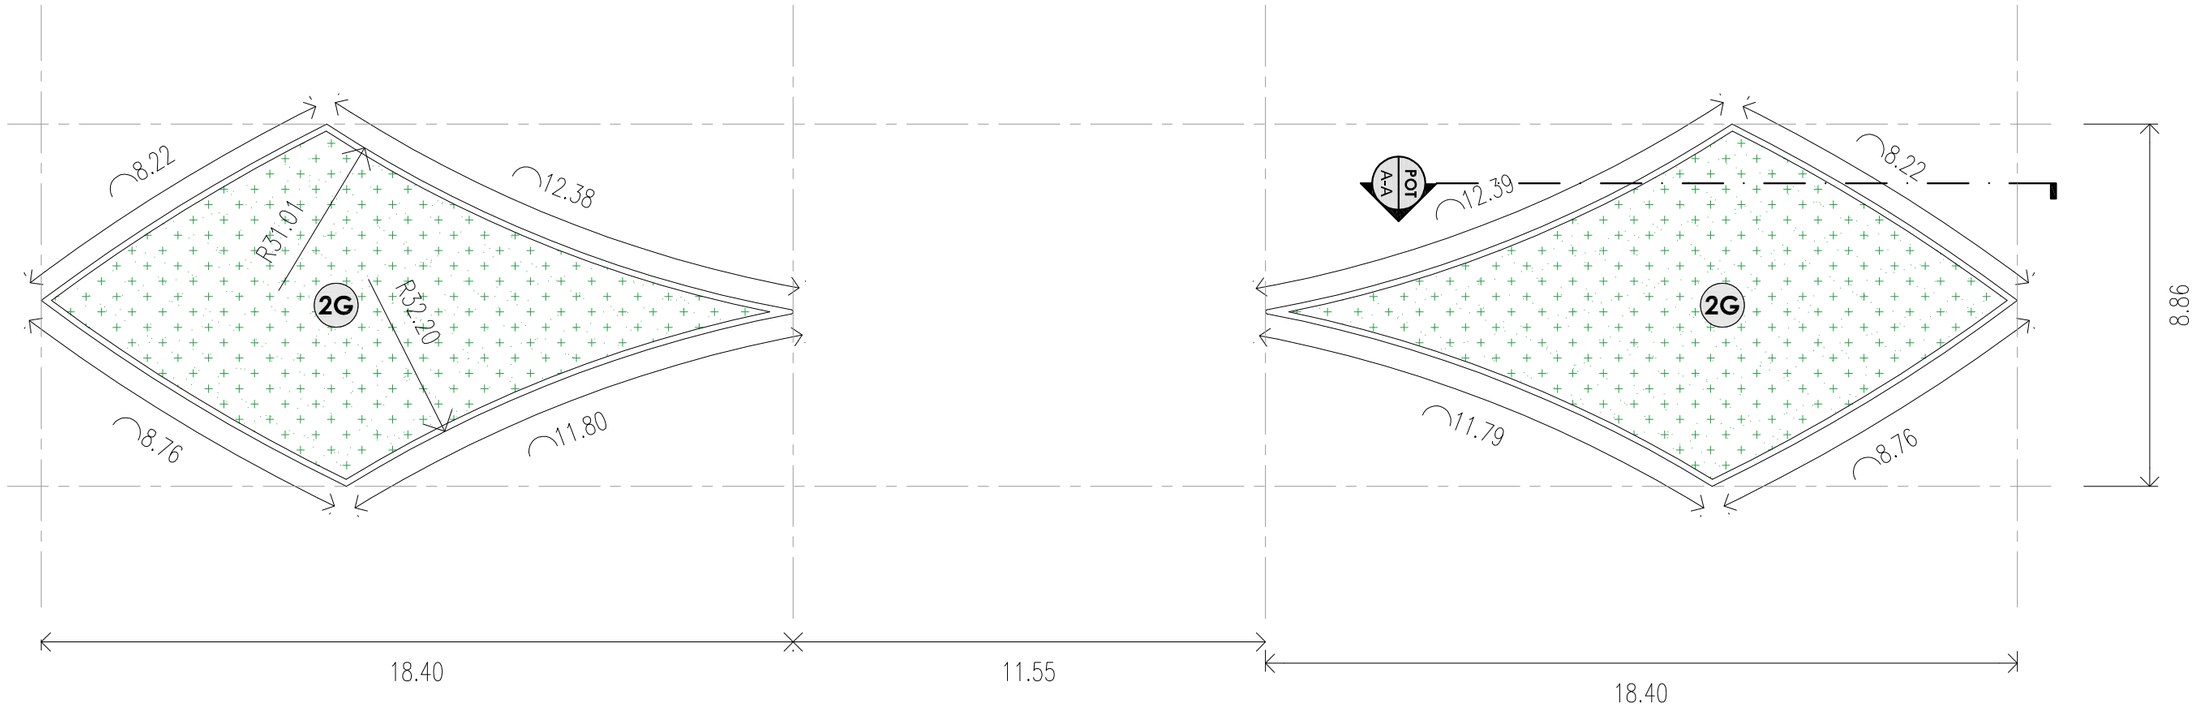


DENAH AREA 2 (2G)

SKALA 1:150

- / ARS 80

DINAS PEKERJAAN UMUM, PENATAAN RUANG DAN PERTANAHAN PROVINSI KEPULAUAN RIAU	Pekerjaan PERENCANAAN TEKNIS PENATAAN KAWASAN TAMAN GURINDAM 12 (Lanjutan)	Konsultan Perencana PT. NUSANTARA MULTI KREASI KONSULTAN	Di Gambar Oleh : Jeri Kurniawan Drafter	Di Rencanakan Oleh : Dayanna, ST Team Leader	Judul : POTONGAN A-A, AREA 2G	Lbr/Jlh Lbr : 81 Skala : 1 : 10 Tanggal : -

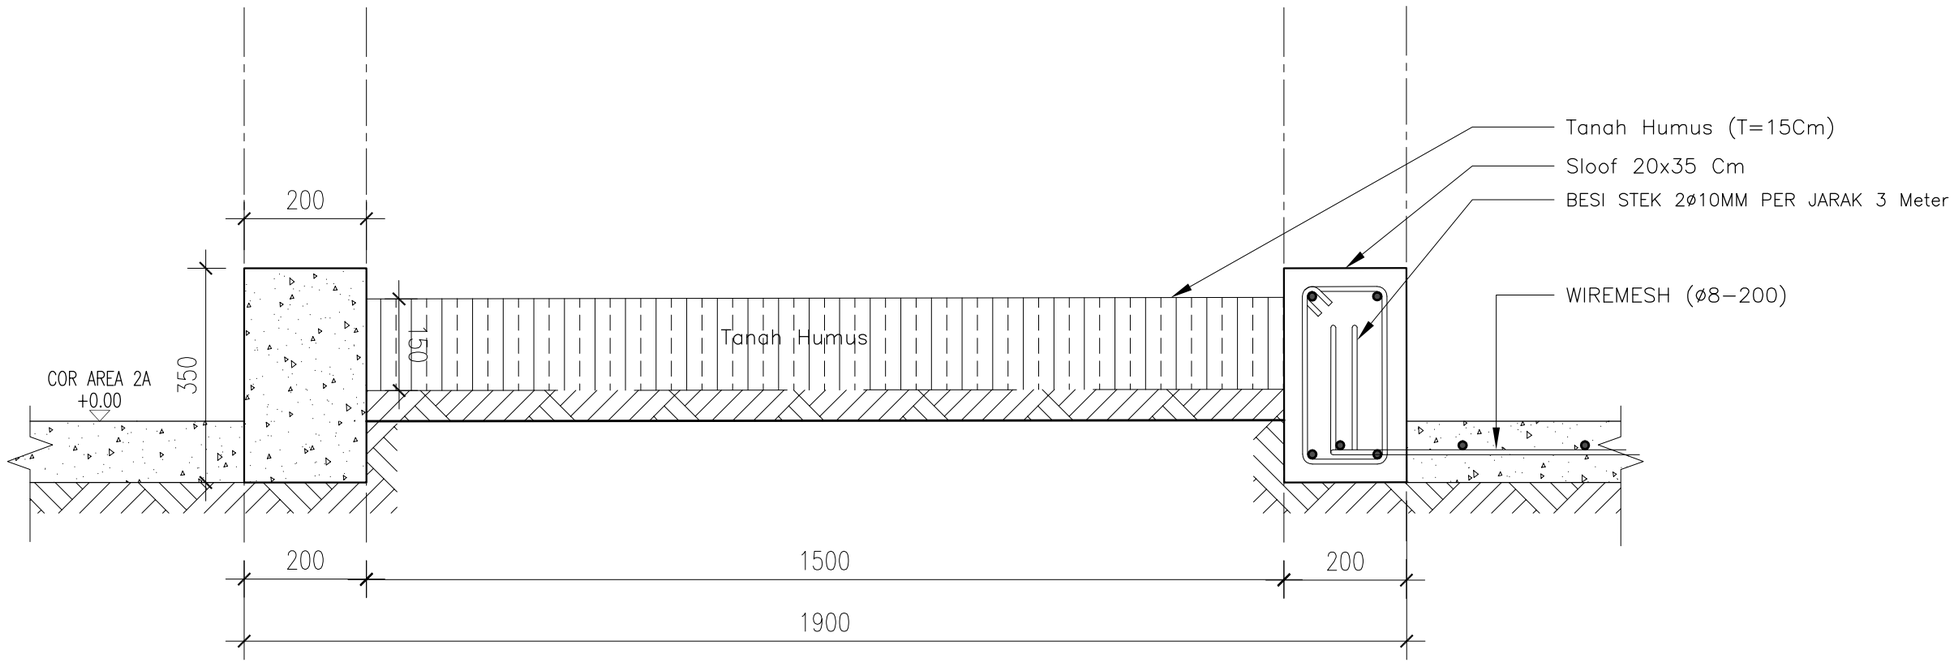


-
ARS 81

POTONGAN A-A, AREA 2G

SKALA 1:10

DINAS PEKERJAAN UMUM, PENATAAN RUANG DAN PERTANAHAN PROVINSI KEPULAUAN RIAU	Pekerjaan **PERENCANAAN TEKNIS PENATAAN KAWASAN TAMAN GURINDAM 12 (Lanjutan)**	Konsultan Perencana PT. NUSANTARA MULTI KREASI KONSULTAN	Di Gambar Oleh : Jeri Kurniawan Drafter	Di Rencanakan Oleh : Dayanha, ST Team Leader	Judul : DENAH SLOOF (AREA 2G)	Lbr/Jlh Lbr : 82 Skala : 1 : 75 Tanggal : -

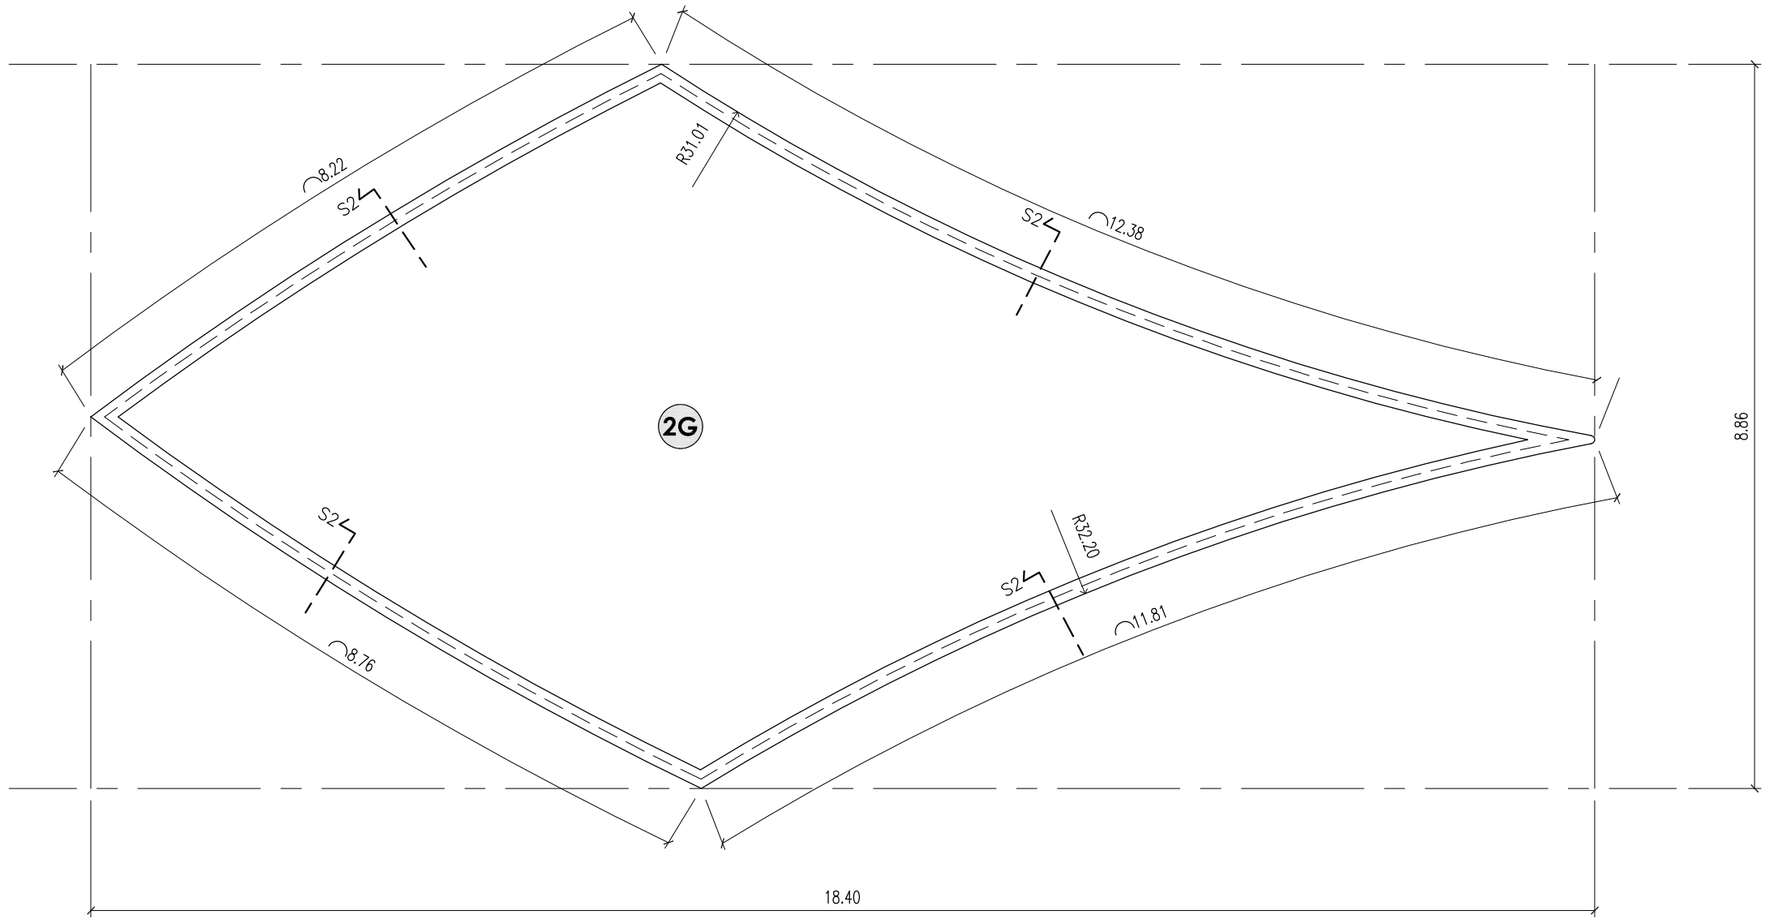



KETERANGAN :	
S2	SLOOF 20X35 CM

- ARS 82

DENAH SLOOF (AREA 2G)

SKALA 1:75

DINAS PEKERJAAN UMUM, PENATAAN RUANG DAN PERTANAHAN PROVINSI KEPULAUAN RIAU	Pekerjaan PERENCANAAN TEKNIS PENATAAN KAWASAN TAMAN GURINDAM 12 (Lanjutan)	Konsultan Perencana PT. NUSANTARA MULTI KREASI KONSULTAN	Di Gambar Oleh : Jeri Kurniawan Drafter	Di Rencanakan Oleh : Dayanna, ST Team Leader	Judul : DETAIL STRUKTUR	Lbr/Jlh Lbr : 83 Skala : 1 : 20 Tanggal : -

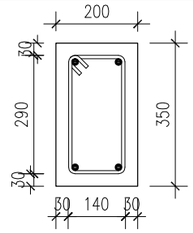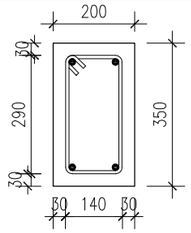BALOK Uk. 200 x 350MM (S2)			
TUMPUAN		LAPANGAN	
			
TULANGAN ATAS	2-D10	TULANGAN ATAS	2-D10
TULANGAN TENGAH		TULANGAN TENGAH	
TULANGAN BAWAH	2-D10	TULANGAN BAWAH	2-D10
BEUGEL	Ø8-150	BEUGEL	Ø8-150
BETON Fc' 15 Mpa			


-

STR 83

DETAIL STRUKTUR

SKALA 1: 20

DINAS PEKERJAAN UMUM, PENATAAN RUANG DAN PERTANAHAN PROVINSI KEPULAUAN RIAU	Pekerjaan **PERENCANAAN TEKNIS PENATAAN KAWASAN TAMAN GURINDAM 12 (Lanjutan)**	Konsultan Perencana PT. NUSANTARA MULTI KREASI KONSULTAN	Di Gambar Oleh : Jeri Kurniawan Drafter	Di Rencanakan Oleh : Dayanna, ST Team Leader	Judul : DENAH AREA 2 (2H & 2I)	Lbr/Jlh Lbr : 84 Skala : 1 : 600 Tanggal : -

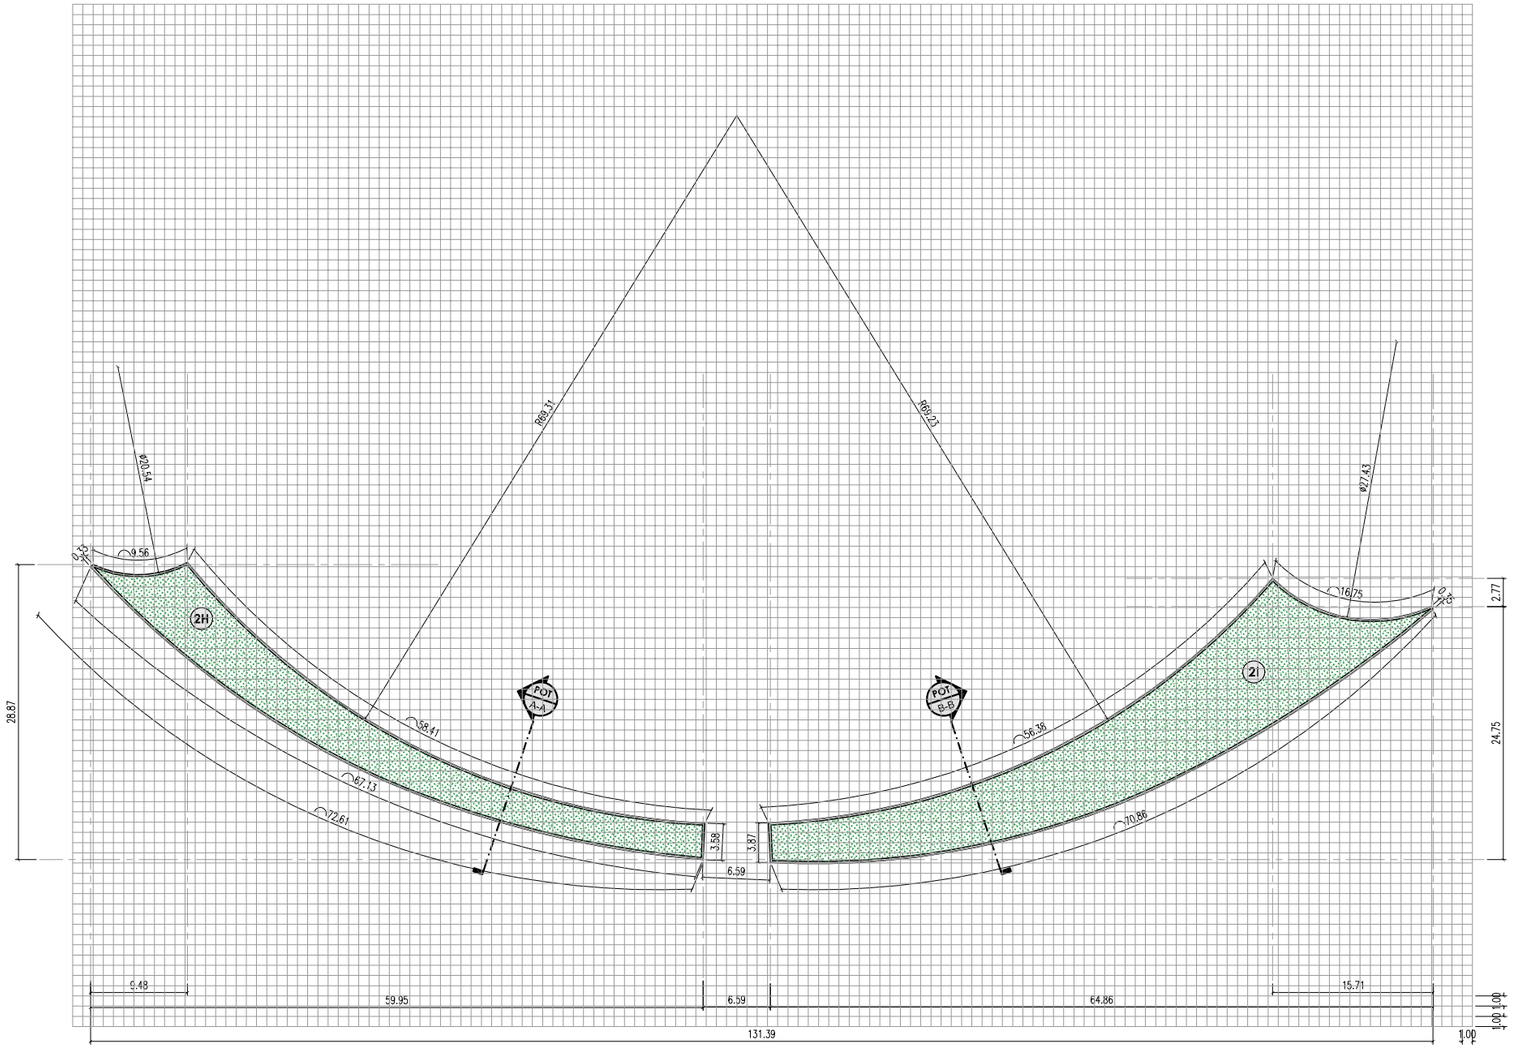


DENAH AREA 2 (2H & 2I)

SKALA 1:600

- / ARS 84


DINAS PEKERJAAN UMUM, PENATAAN RUANG DAN PERTANAHAN PROVINSI KEPULAUAN RIAU	Pekerjaan **PERENCANAAN TEKNIS PENATAAN KAWASAN TAMAN GURINDAM 12 (Lanjutan)**	Konsultan Perencana PT. NUSANTARA MULTI KREASI KONSULTAN	Di Gambar Oleh : Jeri Kurniawan Drafter	Di Rencanakan Oleh : Dayanna, ST Team Leader	Judul : POTONGAN A-A(AREA 2H)	Lbr/Jlh Lbr : 85 Skala : 1 : 20 Tanggal : -

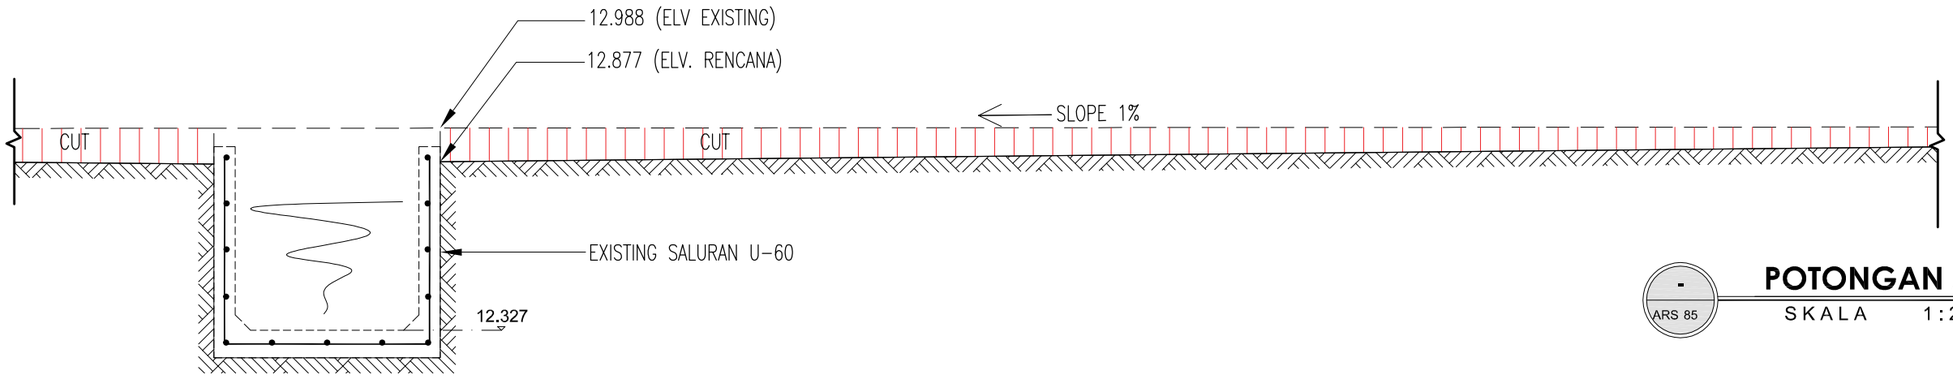

- / ARS 85

POTONGAN A-A (AREA 2H)

SKALA 1 : 20

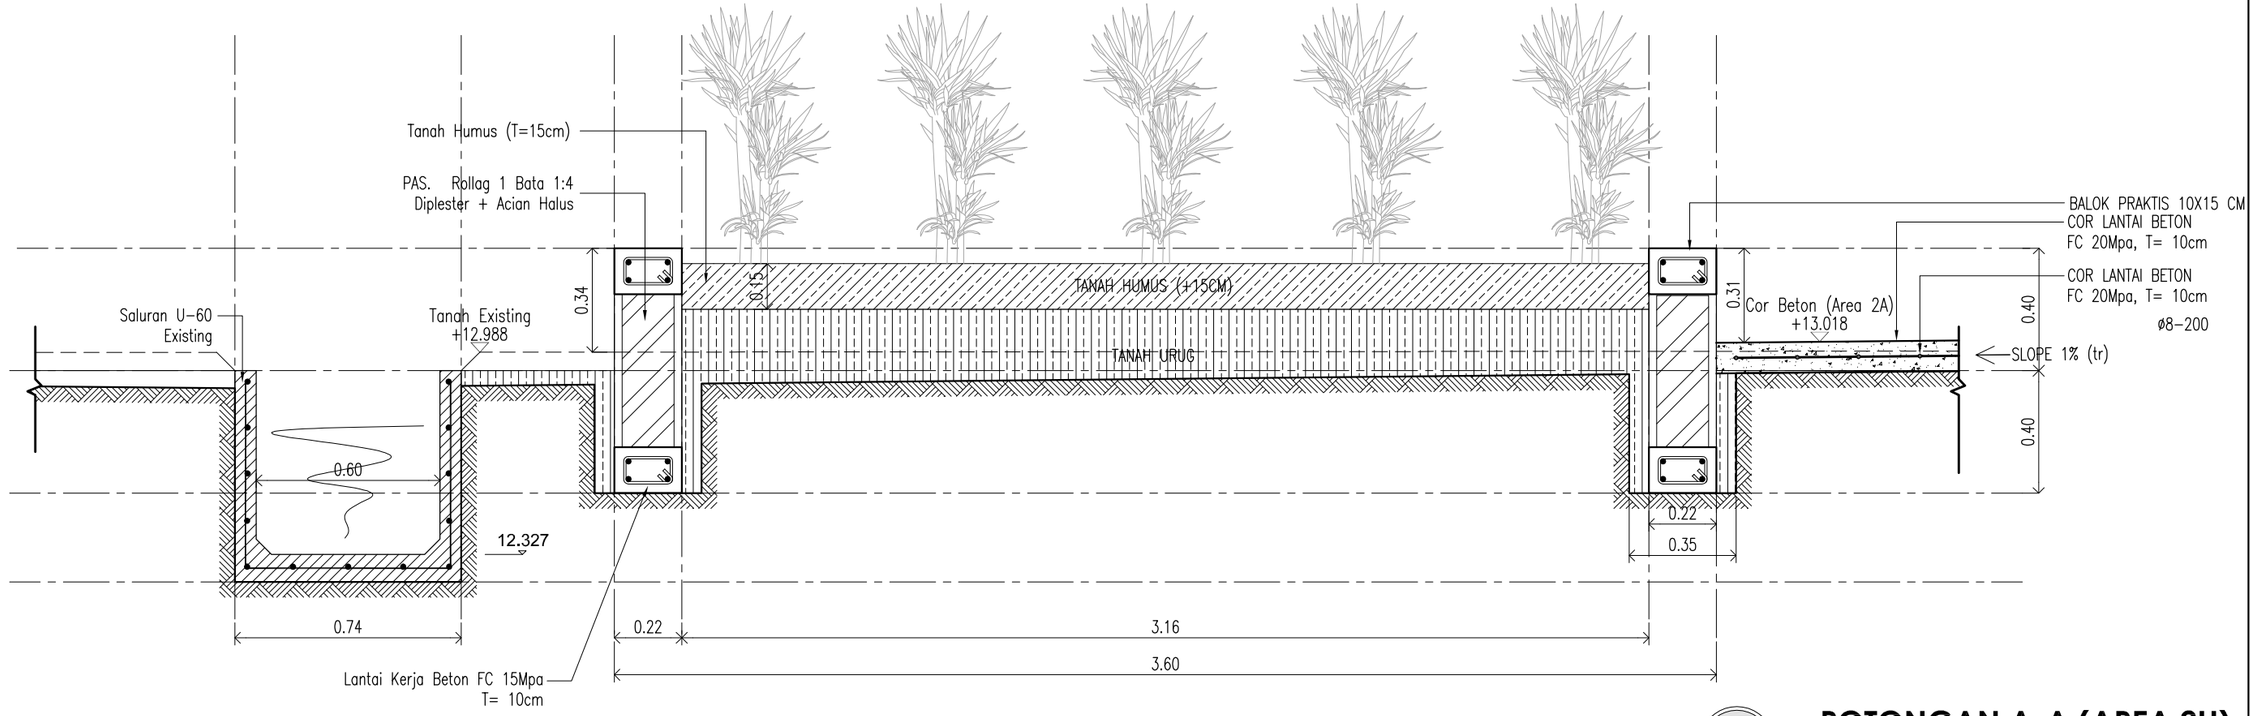


- / ARS 85

POTONGAN A-A (AREA 2H)

SKALA 1 : 20


DINAS PEKERJAAN UMUM, PENATAAN RUANG DAN PERTANAHAN PROVINSI KEPULAUAN RIAU	Pekerjaan: PERENCANAAN TEKNIS PENATAAN KAWASAN TAMAN GURINDAM 12 (Lanjutan)	Konsultan Perencana: PT. NUSANTARA MULTI KREASI KONSULTAN	Di Gambar Oleh : Jeri Kurniawan, Drafter	Di Rencanakan Oleh : Dayanna, ST, Team Leader	Judul : POTONGAN B-B (AREA 2I)	Lbr/Jlh Lbr : 86 / Skala : 1 : 20 / Tanggal : -

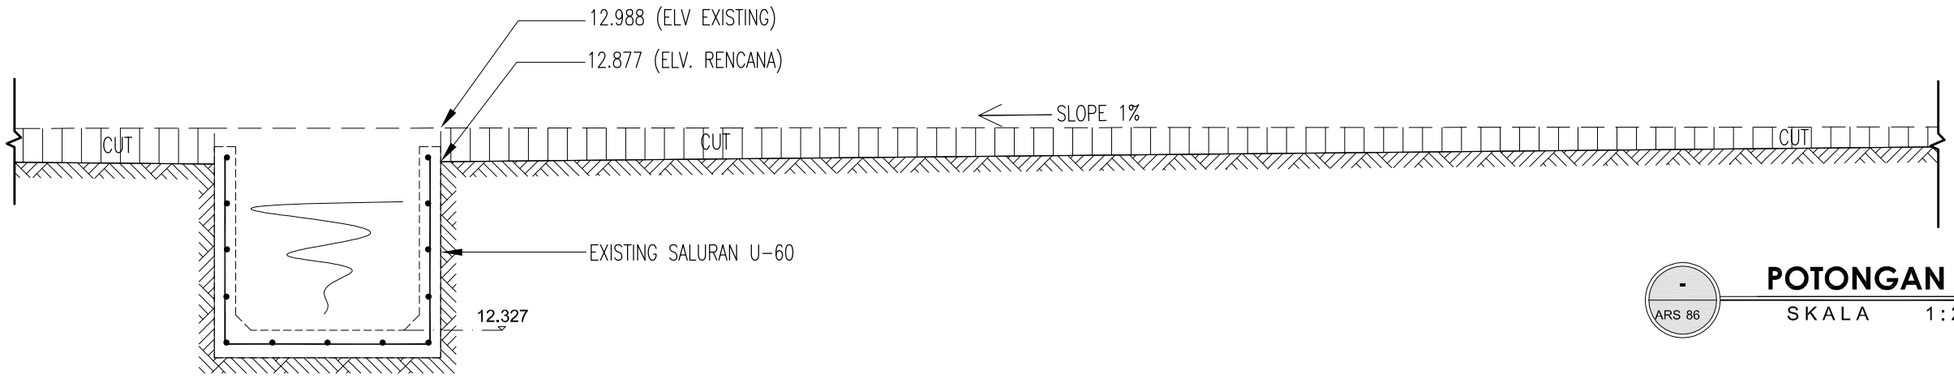

- / ARS 86

POTONGAN B-B (AREA 2I)

SKALA 1 : 20

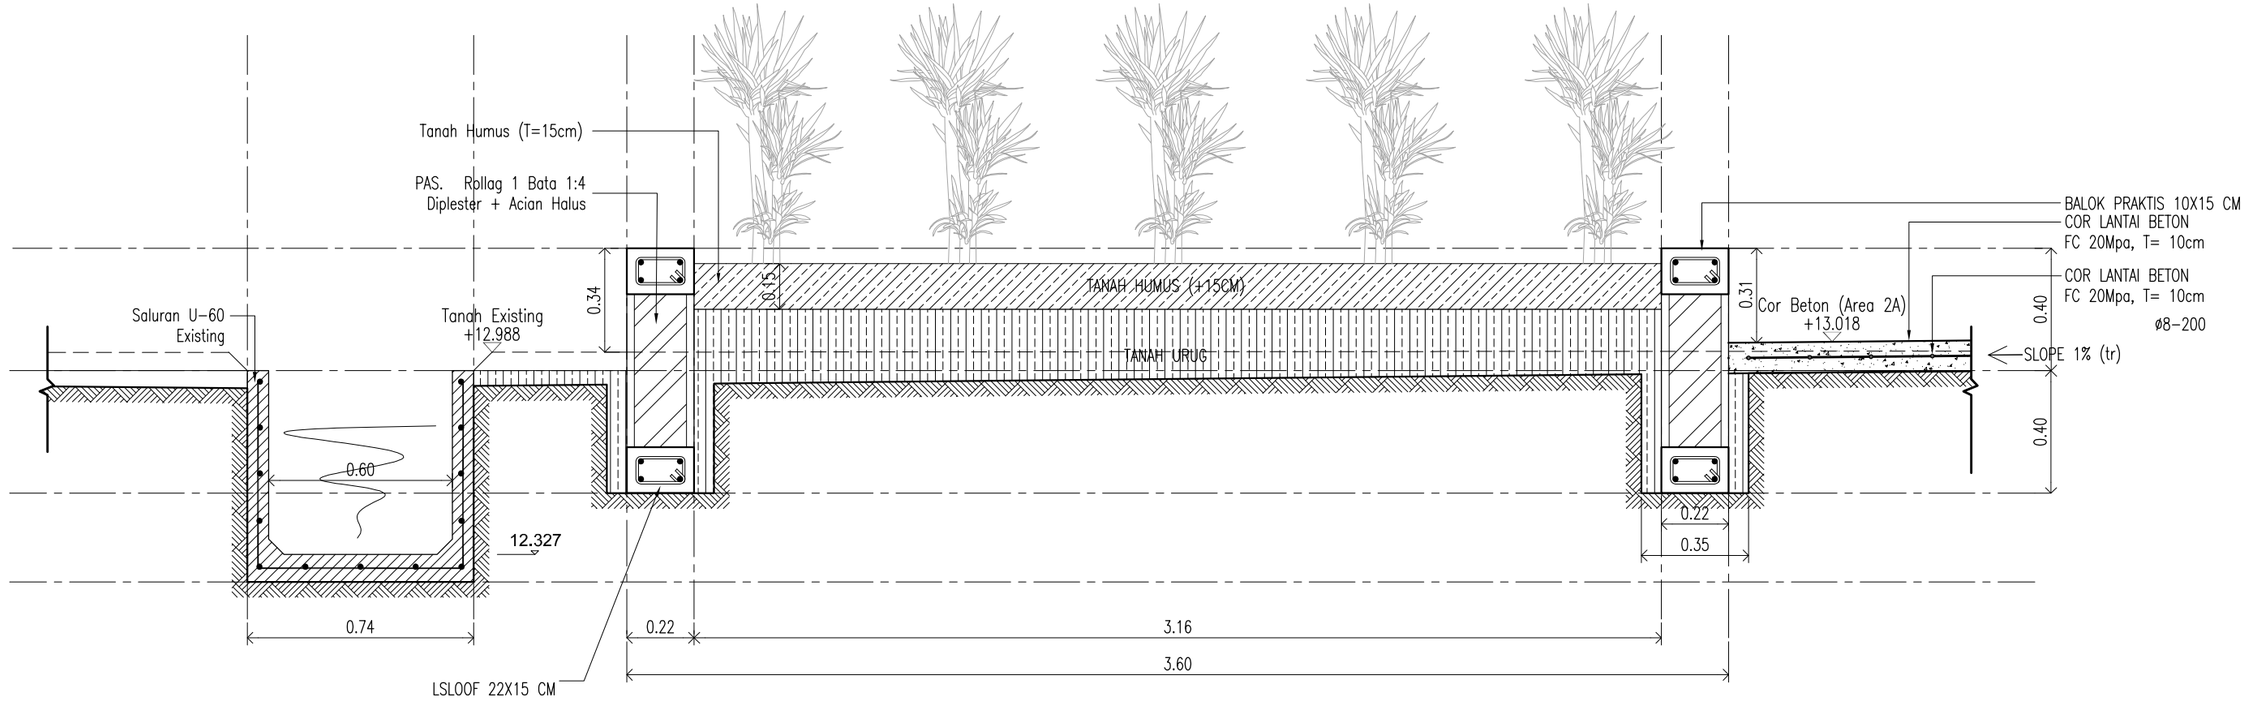


- / ARS 86


POTONGAN B-B (AREA 2I)

SKALA 1 : 20

DINAS PEKERJAAN UMUM, PENATAAN RUANG DAN PERTANAHAN PROVINSI KEPULAUAN RIAU	Pekerjaan: PERENCANAAN TEKNIS PENATAAN KAWASAN TAMAN GURINDAM 12 (Lanjutan)	Konsultan Perencana: PT. NUSANTARA MULTI KREASI KONSULTAN	Di Gambar Oleh : Jeri Kurniawan, Drafter	Di Rencanakan Oleh : Dayanha, ST, Team Leader	Judul : DENAH SLOOF DAN KOLOM PLANTER BOX (2H,2I)	Lbr/Jlh Lbr : 87 / Skala : 1 : 300 / Tanggal : -

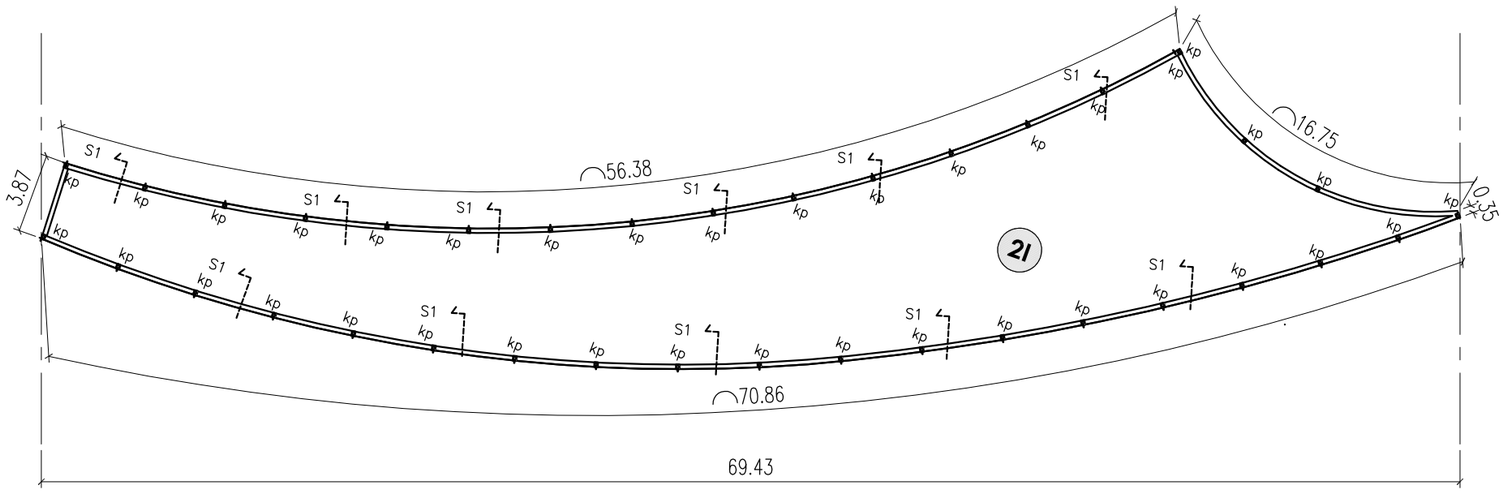

DENAH SLOOF & KOLOM (2I)
SKALA 1 : 300

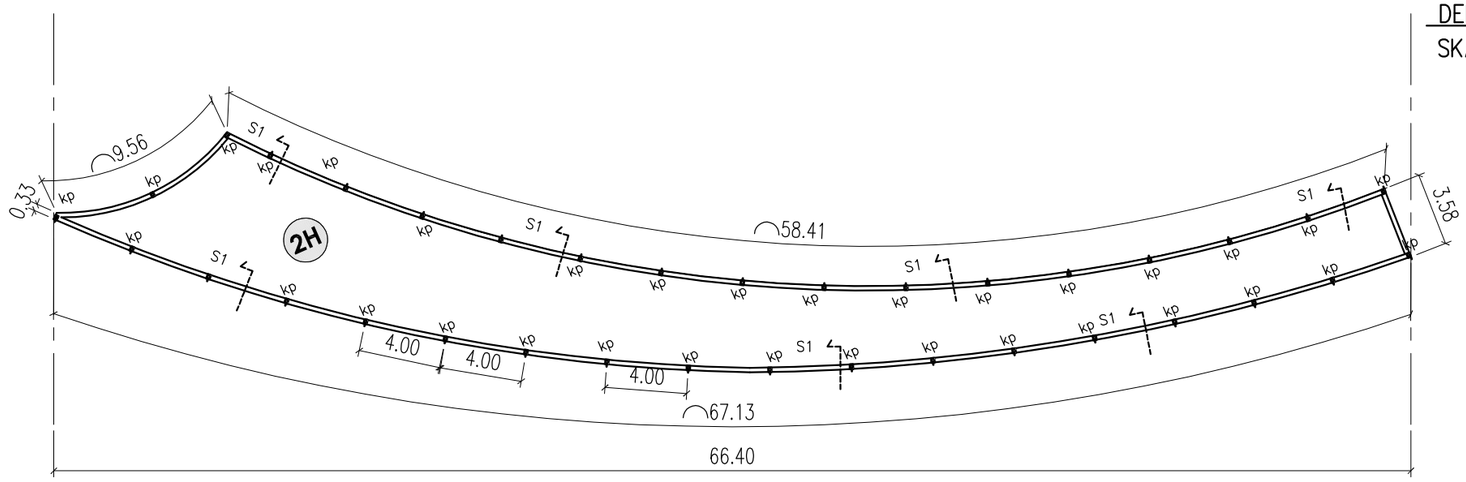

DENAH SLOOF & KOLOM (2H)
SKALA 1 : 300


KETERANGAN :	
S1	SLOOF 22X15 CM
KP	KOLOM PRAKTIS 10X15 CM

-
ARS 87


DENAH SLOOF DAN KOLOM PLANTER BOX (2H,2I)

SKALA 1:300

DINAS PEKERJAAN UMUM, PENATAAN RUANG DAN PERTANAHAN PROVINSI KEPULAUAN RIAU	Pekerjaan PERENCANAAN TEKNIS PENATAAN KAWASAN TAMAN GURINDAM 12 (Lanjutan)	Konsultan Perencana PT. NUSANTARA MULTI KREASI KONSULTAN	Di Gambar Oleh : Jeri Kurniawan Drafter	Di Rencanakan Oleh : Dayanha, ST Team Leader	Judul : DENAH BALOK PLANTER BOX (2H,2I)	Lbr/Jlh Lbr : 88 Skala : 1 : 300 Tanggal : -

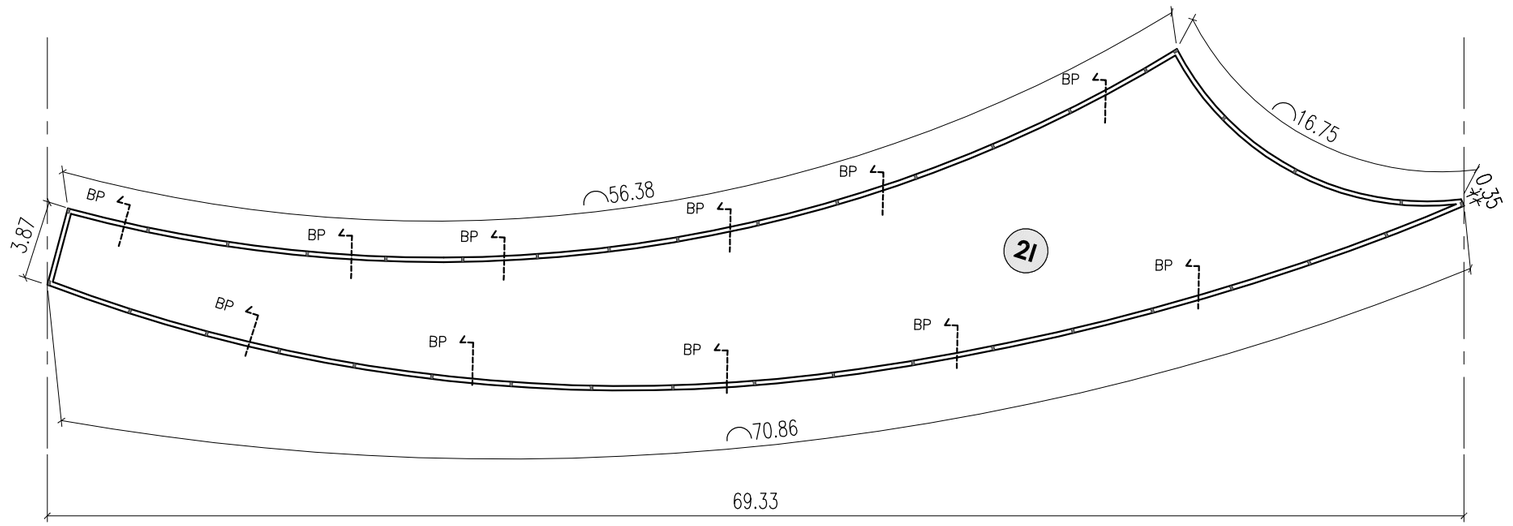

DENAH RING BALOK (2I)
SKALA 1 : 300

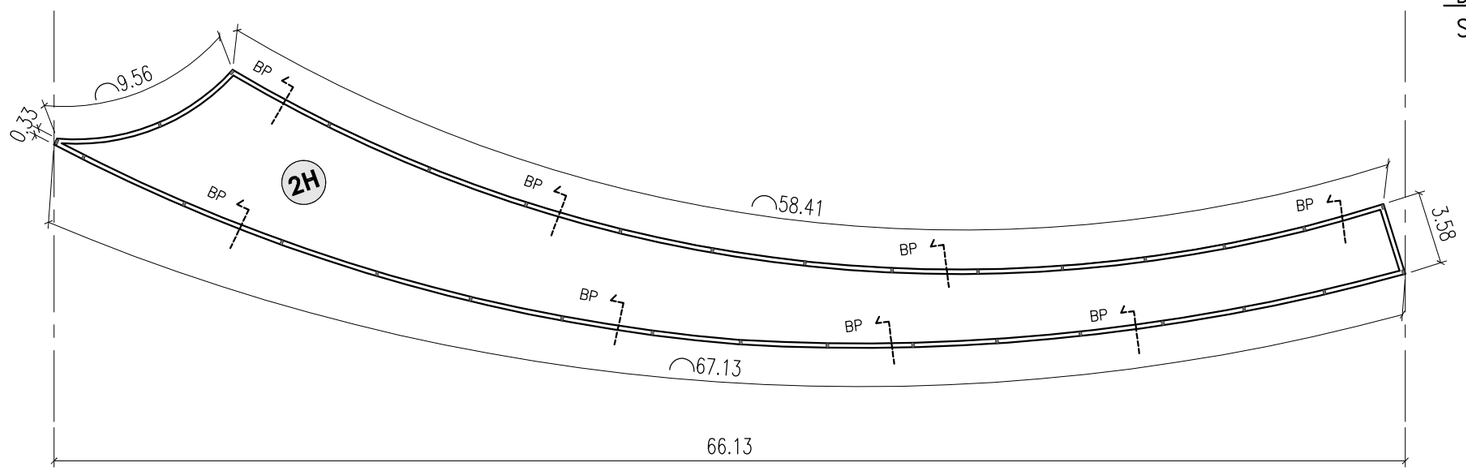

DENAH RING BALOK (2H)
SKALA 1 : 300



KETERANGAN :	
BP	BALOK PRAKTIS 10X15 CM



-
ARS 88



DENAH RING BALOK PLANTER BOX (2H,2I)

SKALA 1:300

DINAS PEKERJAAN UMUM, PENATAAN RUANG DAN PERTANAHAN PROVINSI KEPULAUAN RIAU	Pekerjaan: PERENCANAAN TEKNIS PENATAAN KAWASAN TAMAN GURINDAM 12 (Lanjutan)	Konsultan Perencana: PT. NUSANTARA MULTI KREASI KONSULTAN	Di Gambar Oleh : Jeri Kurniawan, Drafter	Di Rencanakan Oleh : Dayanna, ST, Team Leader	Judul : DETAIL STRUKTUR PLANTER BOX	Lbr/Jlh Lbr : 89 / Skala : 1 : 20 / Tanggal : -

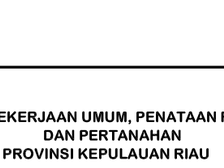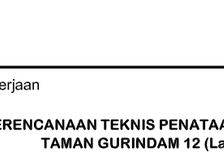SLOOF Uk. 220 x 150MM (S1)			
TUMPUAN		LAPANGAN	
			
TULANGAN ATAS	2 - D10	TULANGAN ATAS	2 - D10
TULANGAN TENGAH	-	TULANGAN TENGAH	-
TULANGAN BAWAH	2 - D10	TULANGAN BAWAH	2 - D10
BEUGEL	Ø8-200	BEUGEL	Ø8-200
BETON Fc' 15 Mpa			

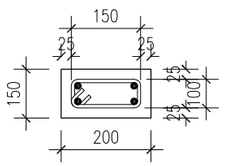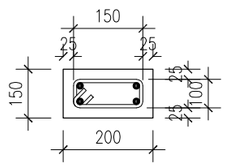KOLOM Uk. 200 x 150MM (kp)			
TUMPUAN		LAPANGAN	
			
TULANGAN ATAS	2 - D10	TULANGAN ATAS	2 - D10
TULANGAN TENGAH		TULANGAN TENGAH	
TULANGAN BAWAH	2 - D10	TULANGAN BAWAH	2 - D10
BEUGEL	Ø8-200	BEUGEL	Ø8-200
BETON Fc' 15 Mpa		BETON Fc' 15 Mpa	

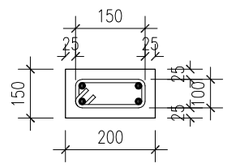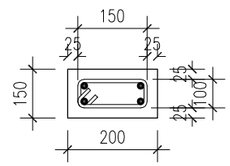
BALOK Uk. 200 x 150MM (BP)			
TUMPUAN		LAPANGAN	
			
TULANGAN ATAS	2-D10	TULANGAN ATAS	2-D10
TULANGAN TENGAH		TULANGAN TENGAH	
TULANGAN BAWAH	2-D10	TULANGAN BAWAH	2-D10
BEUGEL	Ø8-150	BEUGEL	Ø8-150
BETON Fc' 15 Mpa			



DETAIL STRUKTUR PLANTER BOX

SKALA 1:20

DINAS PEKERJAAN UMUM, PENATAAN RUANG DAN PERTANAHAN PROVINSI KEPULAUAN RIAU	Pekerjaan **PERENCANAAN TEKNIS PENATAAN KAWASAN TAMAN GURINDAM 12 (Lanjutan)**	Konsultan Perencana PT. NUSANTARA MULTI KREASI KONSULTAN	Di Gambar Oleh : Jeri Kurniawan Drafter	Di Rencanakan Oleh : Dayanha, ST Team Leader	Judul : SITE PLAN RENCANA SALURAN	Lbr/Jlh Lbr : 90 Skala : 1 : 1000 Tanggal : -

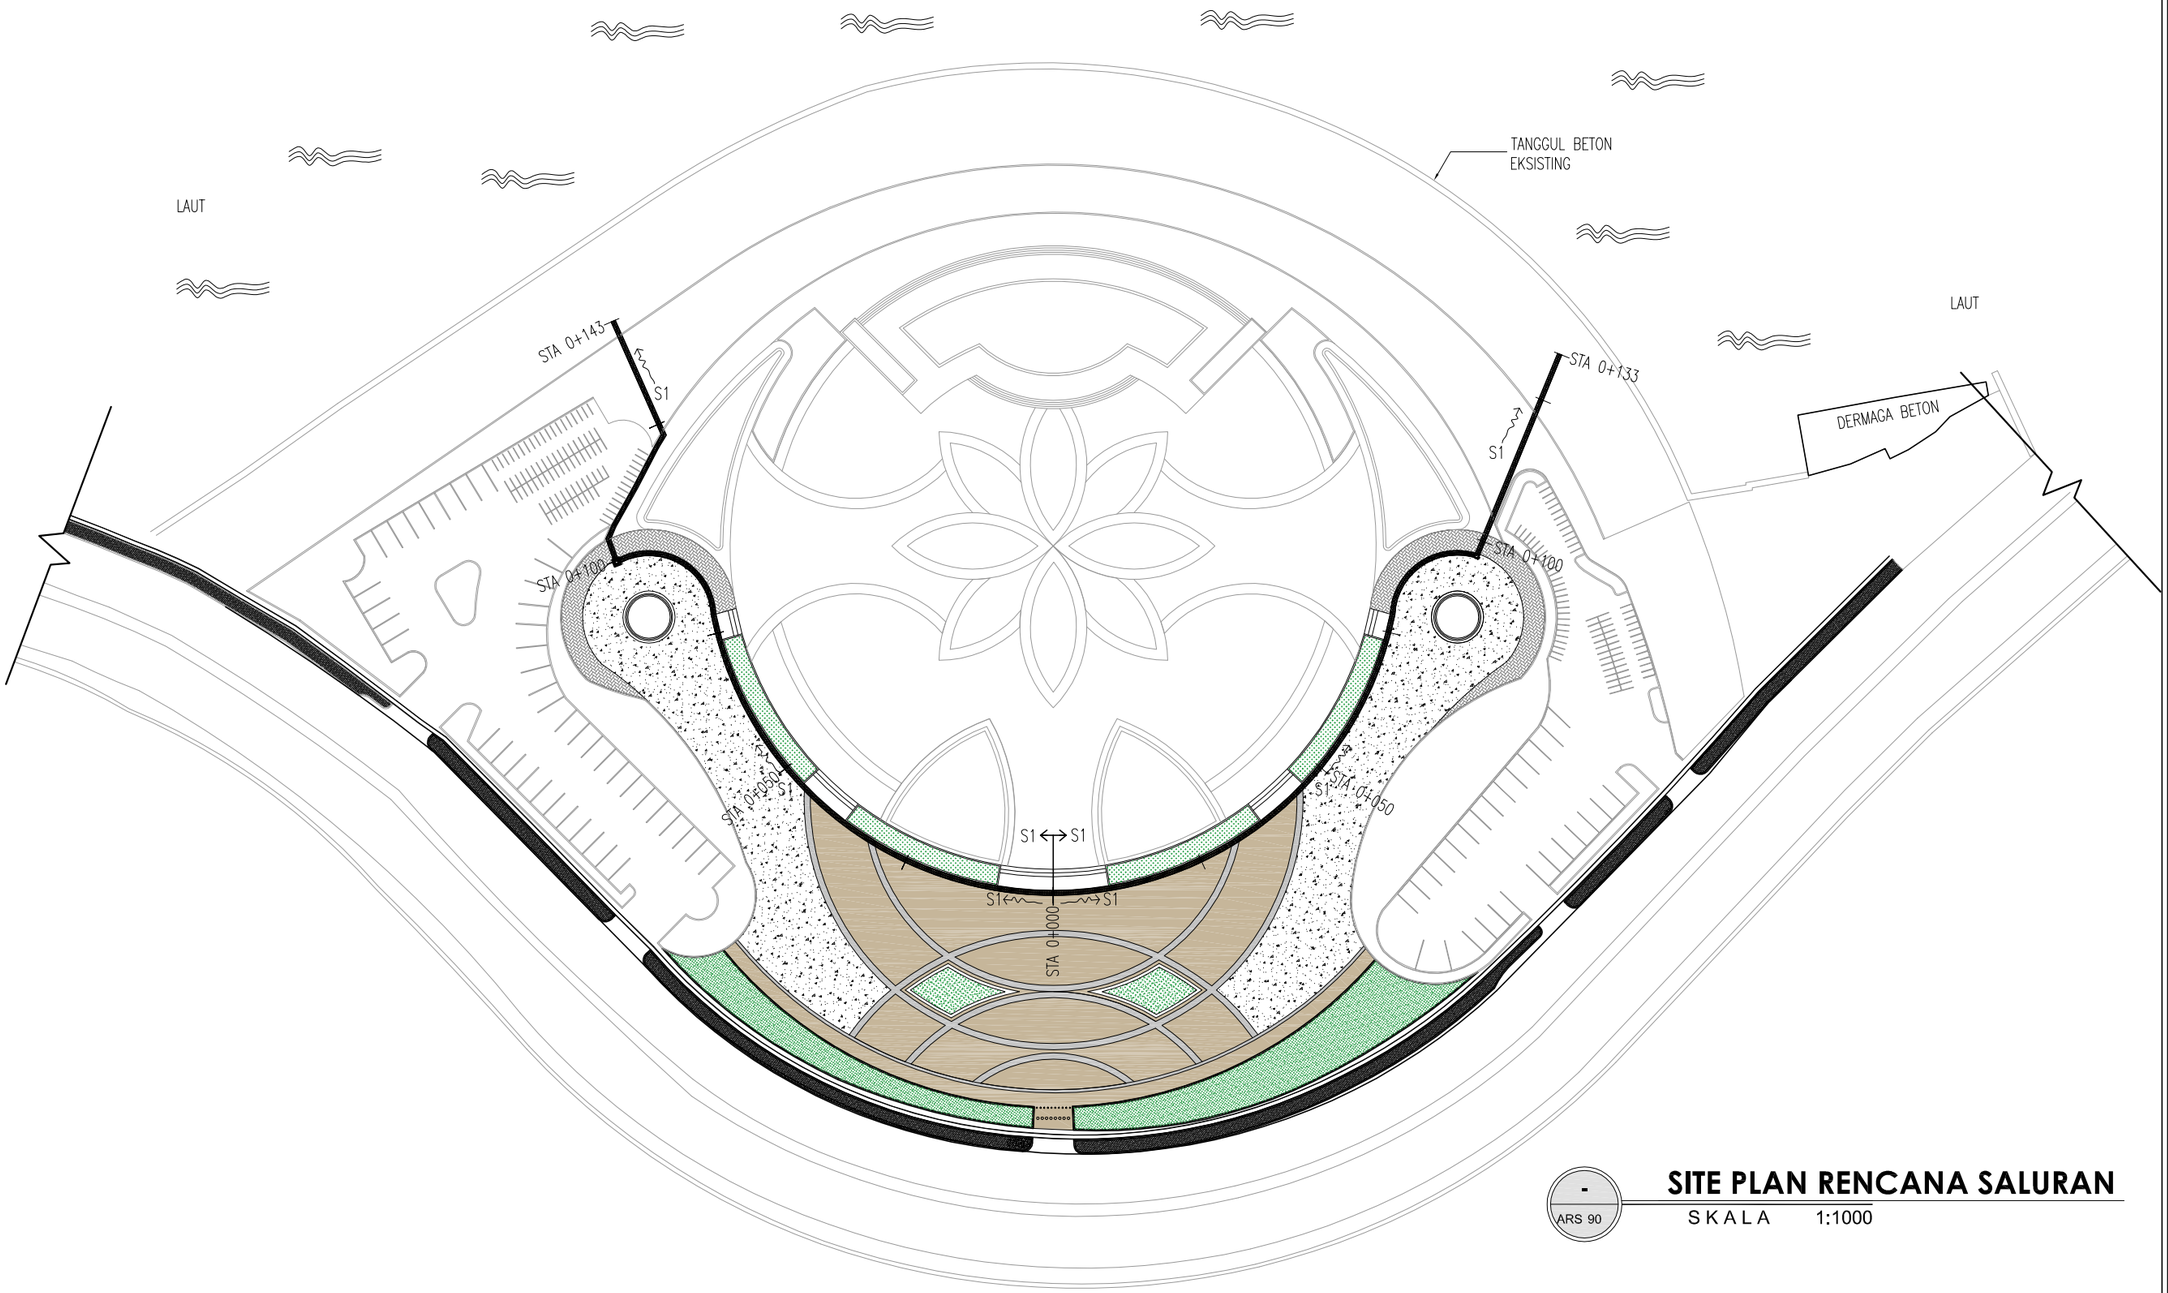


-
ARS 90

SITE PLAN RENCANA SALURAN

SKALA 1:1000

DINAS PEKERJAAN UMUM, PENATAAN RUANG DAN PERTANAHAN PROVINSI KEPULAUAN RIAU	Pekerjaan **PERENCANAAN TEKNIS PENATAAN KAWASAN TAMAN GURINDAM 12 (Lanjutan)**	Konsultan Perencana PT. NUSANTARA MULTI KREASI KONSULTAN	Di Gambar Oleh : Jeri Kurniawan Drafter	Di Rencanakan Oleh : Dayanha, ST Team Leader	Judul : SITE PLAN RENCANA TAMAN TUNJUK LANGIT	Lbr/Jlh Lbr : 91 Skala : 1 : 500 Tanggal : -

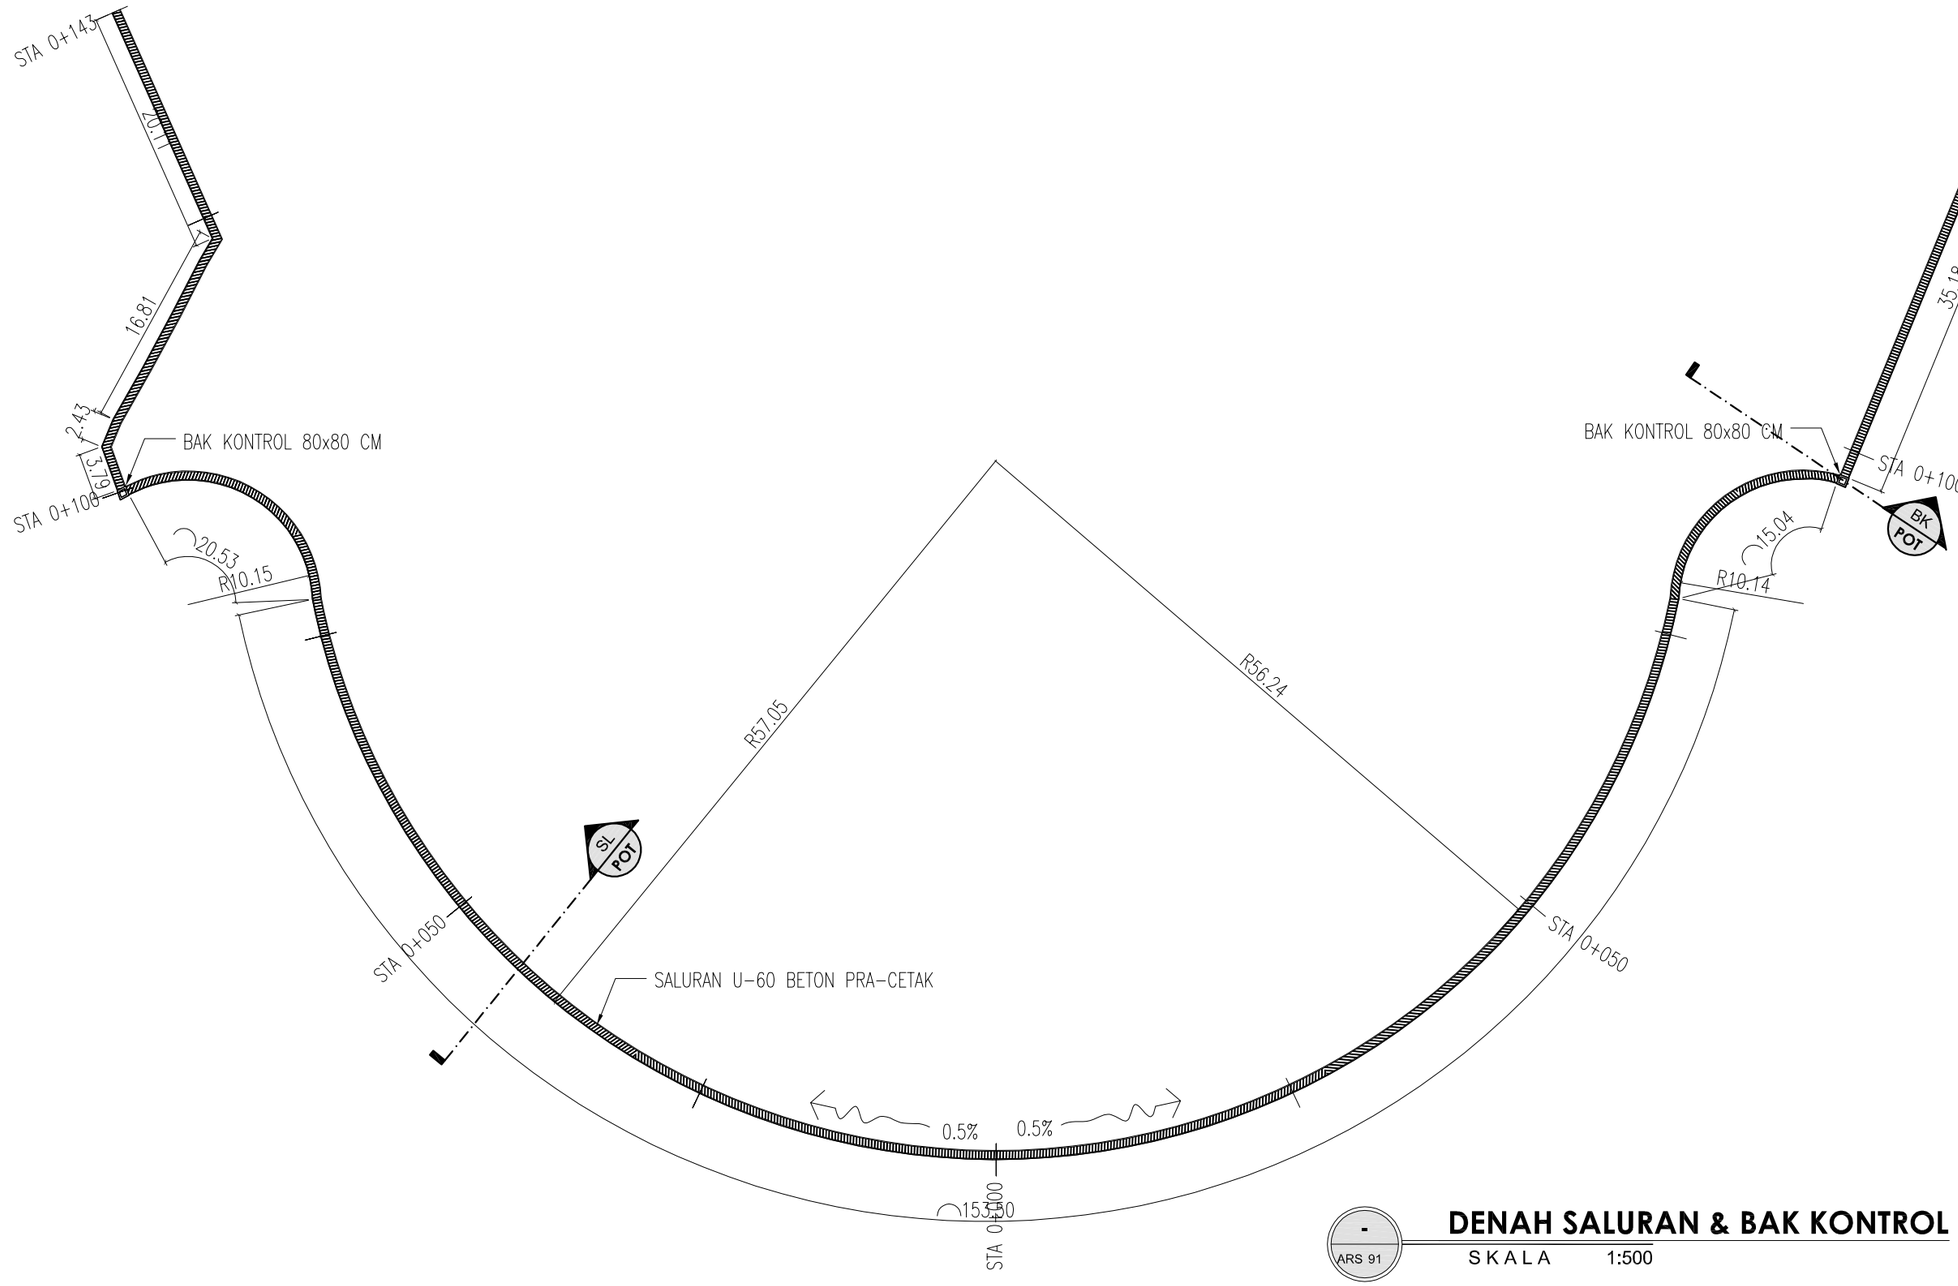


DENAH SALURAN & BAK KONTROL


SKALA 1:500

- / ARS 91


DINAS PEKERJAAN UMUM, PENATAAN RUANG DAN PERTANAHAN PROVINSI KEPULAUAN RIAU	Pekerjaan: PERENCANAAN TEKNIS PENATAAN KAWASAN TAMAN GURINDAM 12 (Lanjutan)	Konsultan Perencana: PT. NUSANTARA MULTI KREASI KONSULTAN	Di Gambar Oleh : Jeri Kurniawan, Drafter	Di Rencanakan Oleh : Dayanna, ST, Team Leader	Judul : DETAIL SALURAN & BAK KONTROL	Lbr/Jlh Lbr : 92 Skala : 1 : 15 Tanggal : -

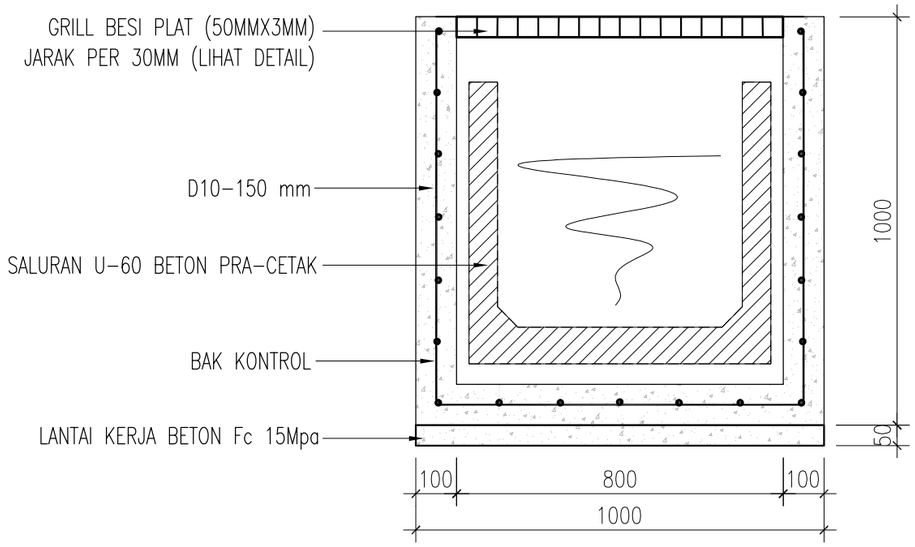


- / ARS 92 **POTONGAN BAK KONTROL (BK)**
SKALA 1:15

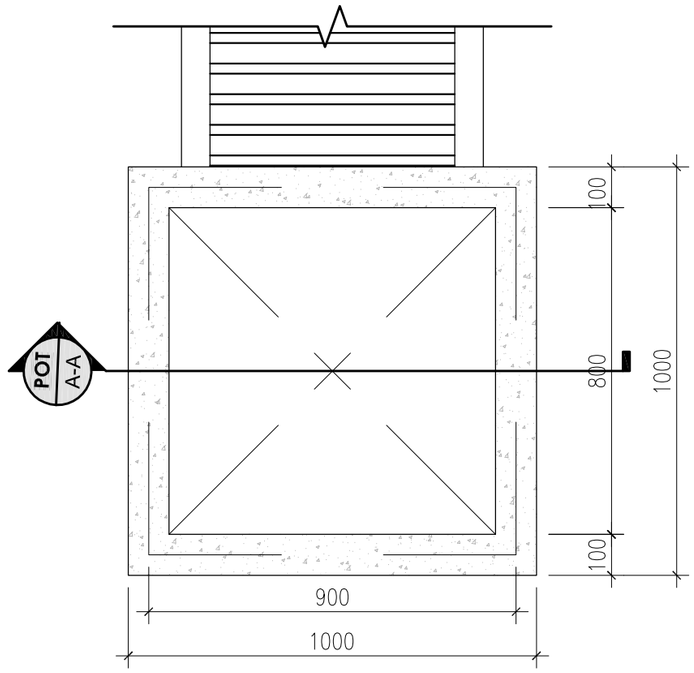

- / ARS 92 **DENAH BAK KONTROL**
SKALA 1:15

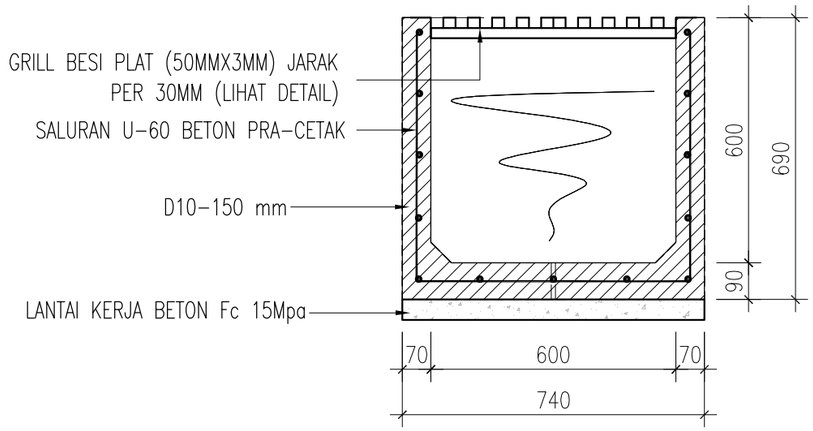



- / ARS 92 **POTONGAN SALURAN (SL)**
SKALA 1:15

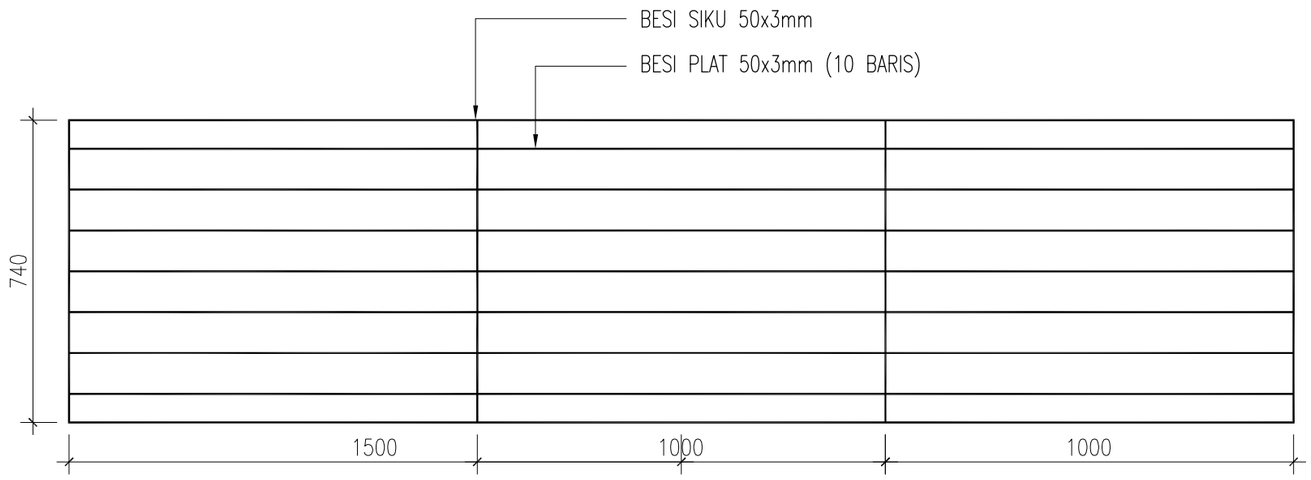


- / ARS 92 **DENAH GRILL**
SKALA 1:15


DINAS PEKERJAAN UMUM, PENATAAN RUANG DAN PERTANAHAN PROVINSI KEPULAUAN RIAU	Pekerjaan PERENCANAAN TEKNIS PENATAAN KAWASAN TAMAN GURINDAM 12 (Lanjutan)	Konsultan Perencana PT. NUSANTARA MULTI KREASI KONSULTAN	Di Gambar Oleh : Jeri Kurniawan Drafter	Di Rencanakan Oleh : Dayanna, ST Team Leader	Judul : CROSS SECTION SALURAN	Lbr/Jlh Lbr : 93 Skala : 1 : 50 Tanggal : -

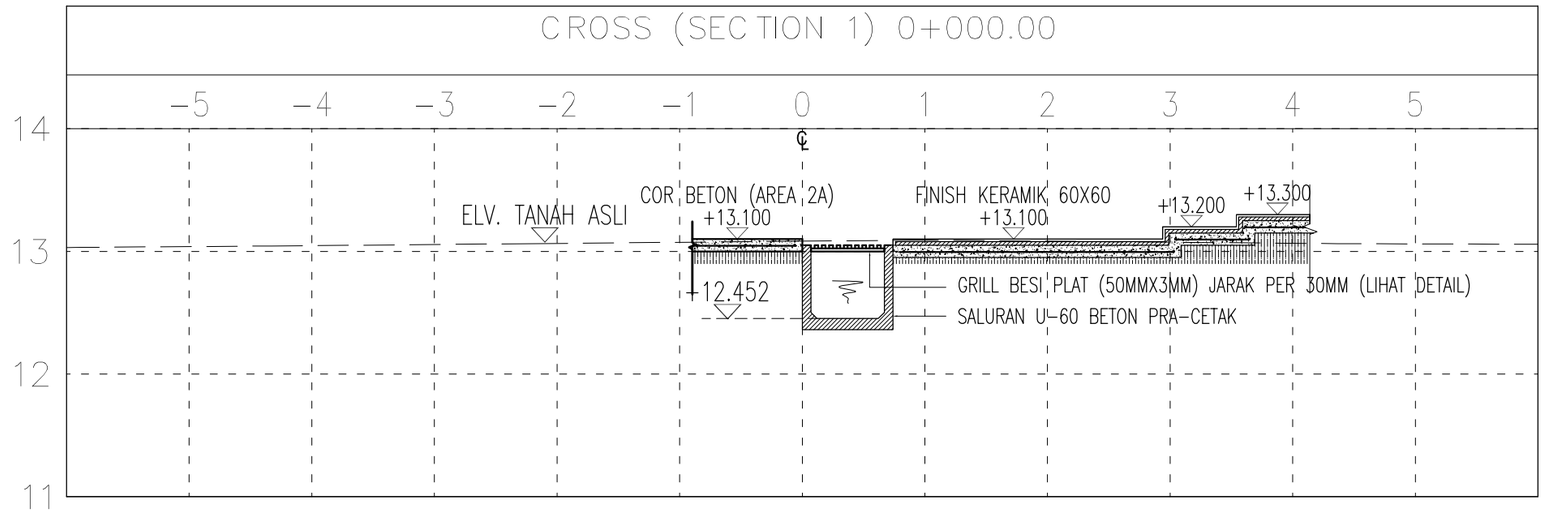

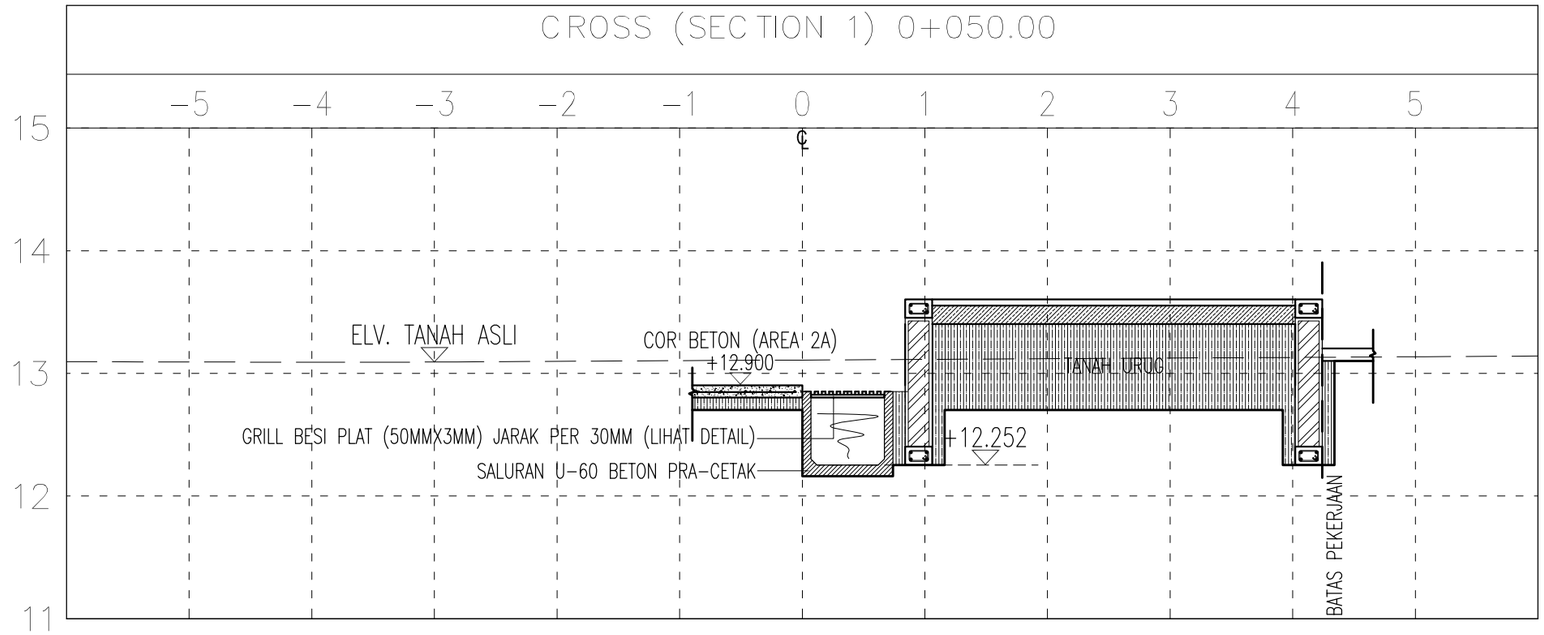



DINAS PEKERJAAN UMUM, PENATAAN RUANG DAN PERTANAHAN PROVINSI KEPULAUAN RIAU	Pekerjaan PERENCANAAN TEKNIS PENATAAN KAWASAN TAMAN GURINDAM 12 (Lanjutan)	Konsultan Perencana PT. NUSANTARA MULTI KREASI KONSULTAN	Di Gambar Oleh : Jeri Kurniawan Drafter	Di Rencanakan Oleh : Dayanna, ST Team Leader	Judul : CROSS SECTION SALURAN	Lbr/Jlh Lbr : 94 Skala : 1 : 50 Tanggal : -

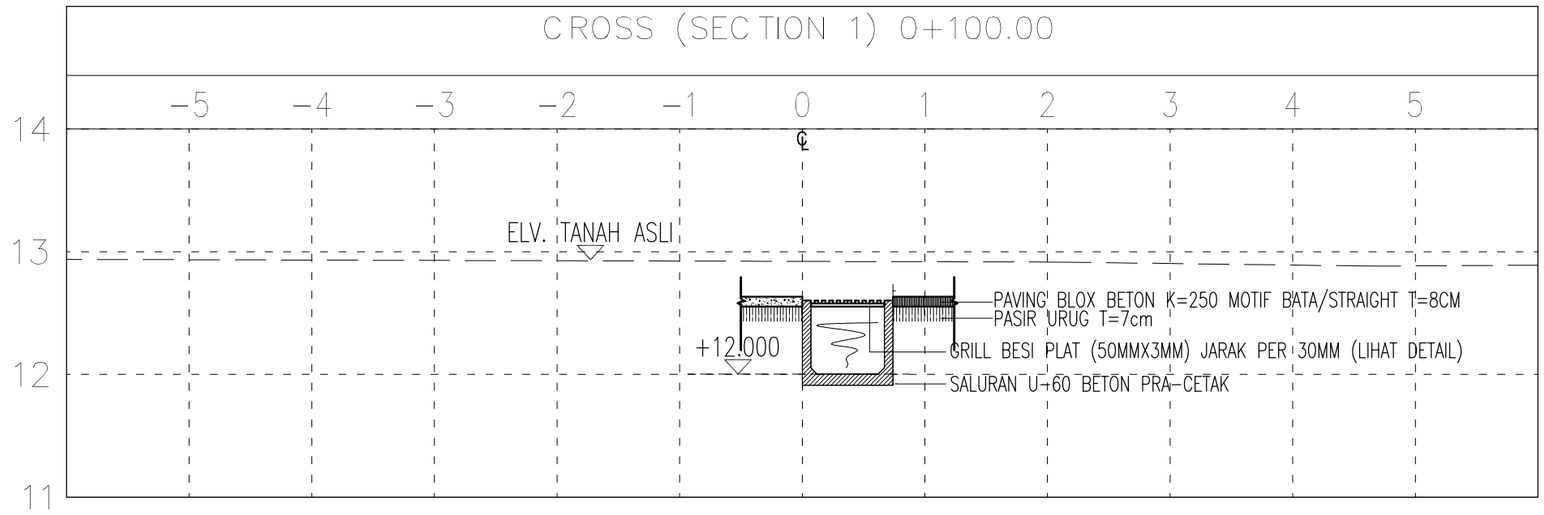

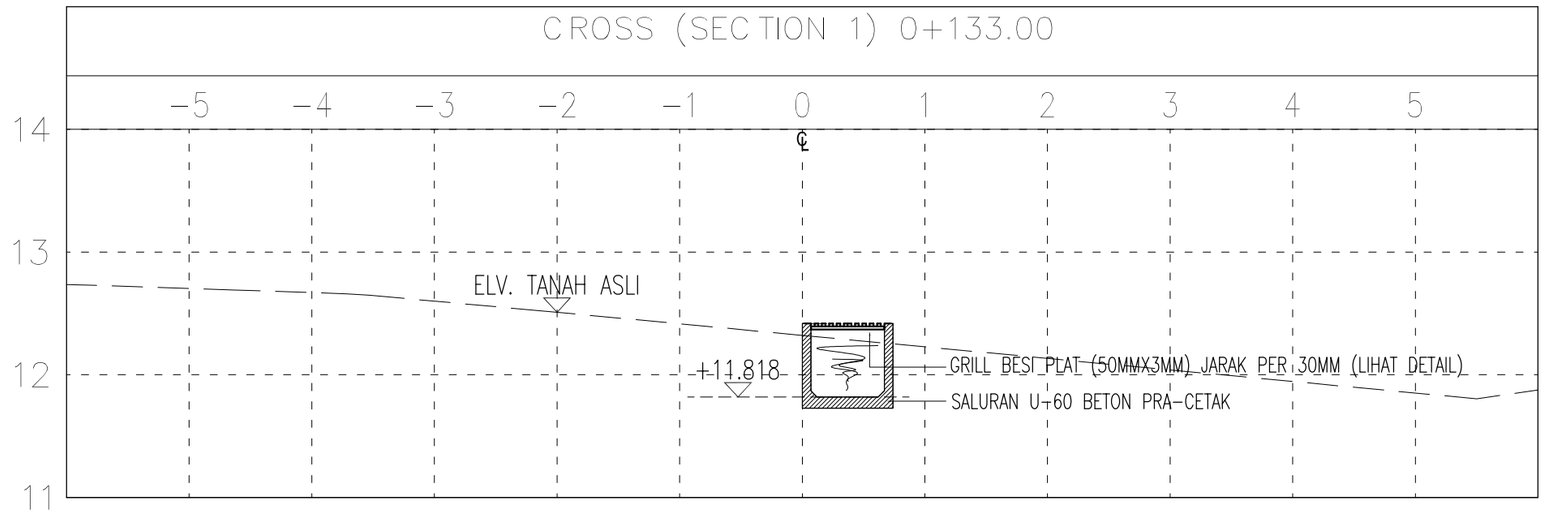



DINAS PEKERJAAN UMUM, PENATAAN RUANG DAN PERTANAHAN PROVINSI KEPULAUAN RIAU	Pekerjaan PERENCANAAN TEKNIS PENATAAN KAWASAN TAMAN GURINDAM 12 (Lanjutan)	Konsultan Perencana PT. NUSANTARA MULTI KREASI KONSULTAN	Di Gambar Oleh : Jeri Kurniawan Drafter	Di Rencanakan Oleh : Dayanna, ST Team Leader	Judul : CROSS SECTION SALURAN	Lbr/Jlh Lbr : 95 Skala : 1 : 50 Tanggal : -

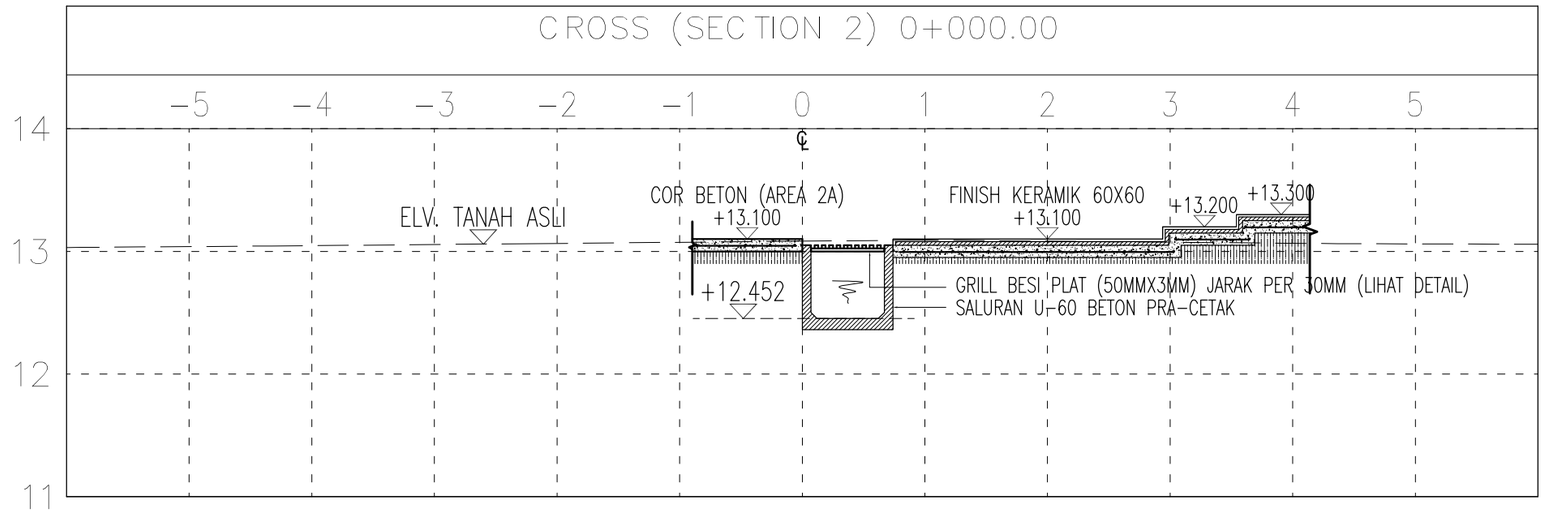

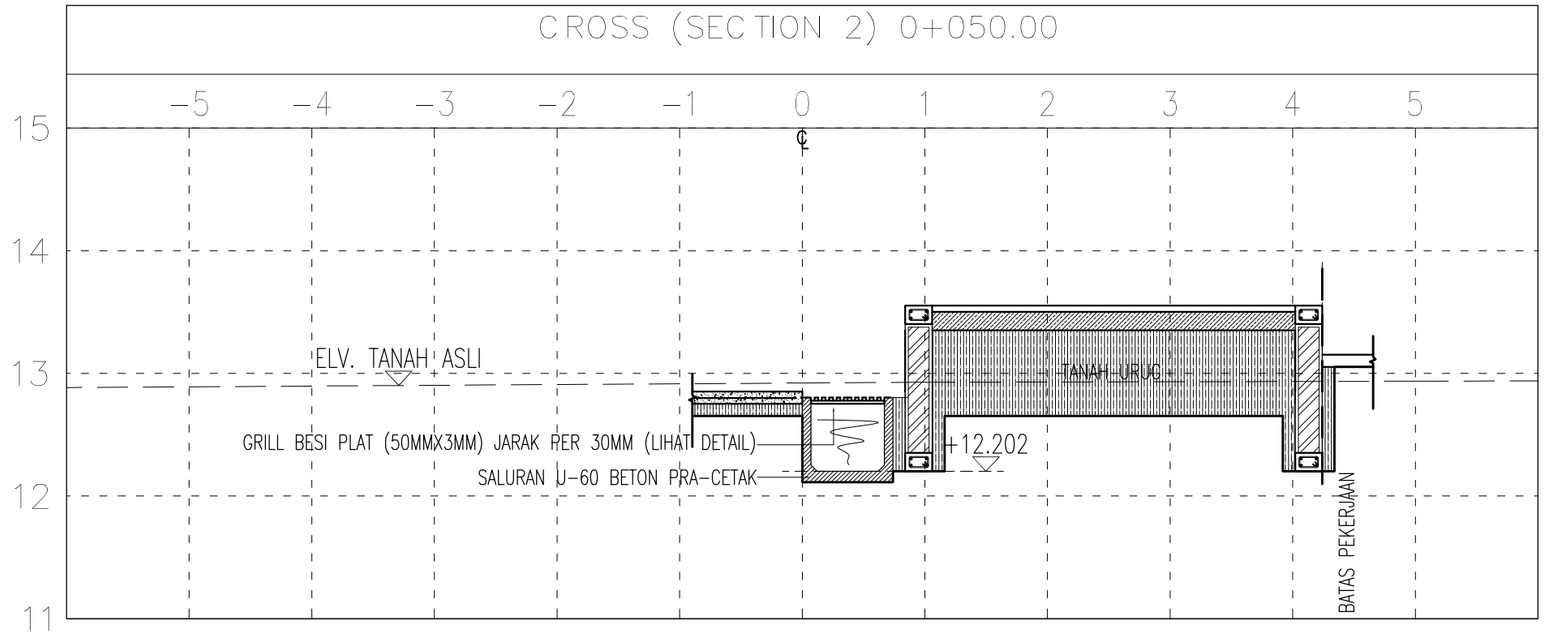


DINAS PEKERJAAN UMUM, PENATAAN RUANG DAN PERTANAHAN PROVINSI KEPULAUAN RIAU	Pekerjaan PERENCANAAN TEKNIS PENATAAN KAWASAN TAMAN GURINDAM 12 (Lanjutan)	Konsultan Perencana PT. NUSANTARA MULTI KREASI KONSULTAN	Di Gambar Oleh : Jeri Kurniawan Drafter	Di Rencanakan Oleh : Dayanna, ST Team Leader	Judul : CROSS SECTION SALURAN	Lbr/Jlh Lbr : 96 Skala : 1 : 50 Tanggal : -

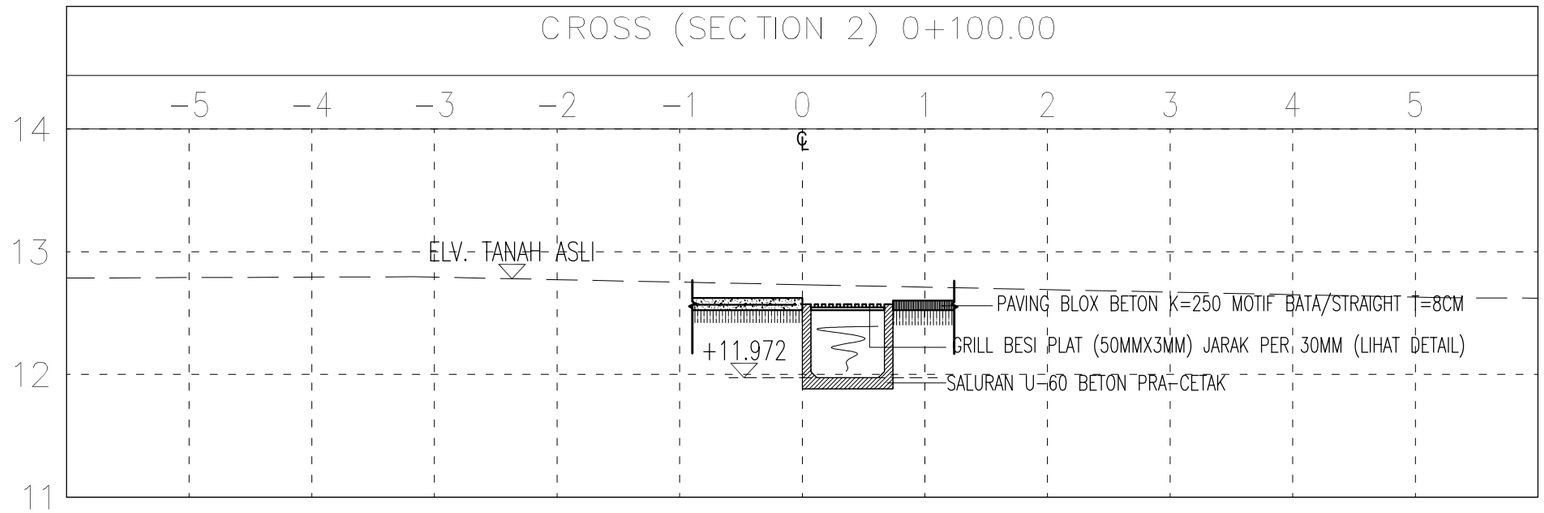

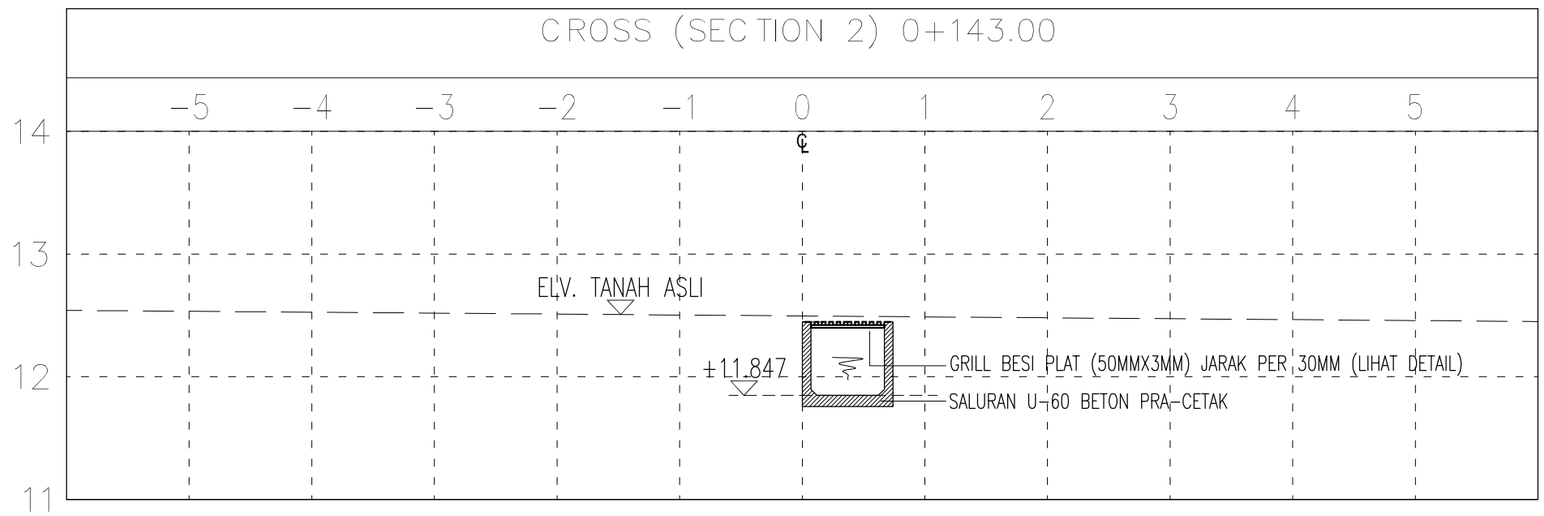

DINAS PEKERJAAN UMUM, PENATAAN RUANG DAN PERTANAHAN PROVINSI KEPULAUAN RIAU	Pekerjaan **PERENCANAAN TEKNIS PENATAAN KAWASAN TAMAN GURINDAM 12 (Lanjutan)**	Konsultan Perencana PT. NUSANTARA MULTI KREASI KONSULTAN	Di Gambar Oleh : Jeri Kurniawan Drafter	Di Rencanakan Oleh : Dayanha, ST Team Leader	Judul : SITE PLAN JALUR LISTRIK	Lbr/Jlh Lbr : 97 Skala : 1 : 1000 Tanggal : -

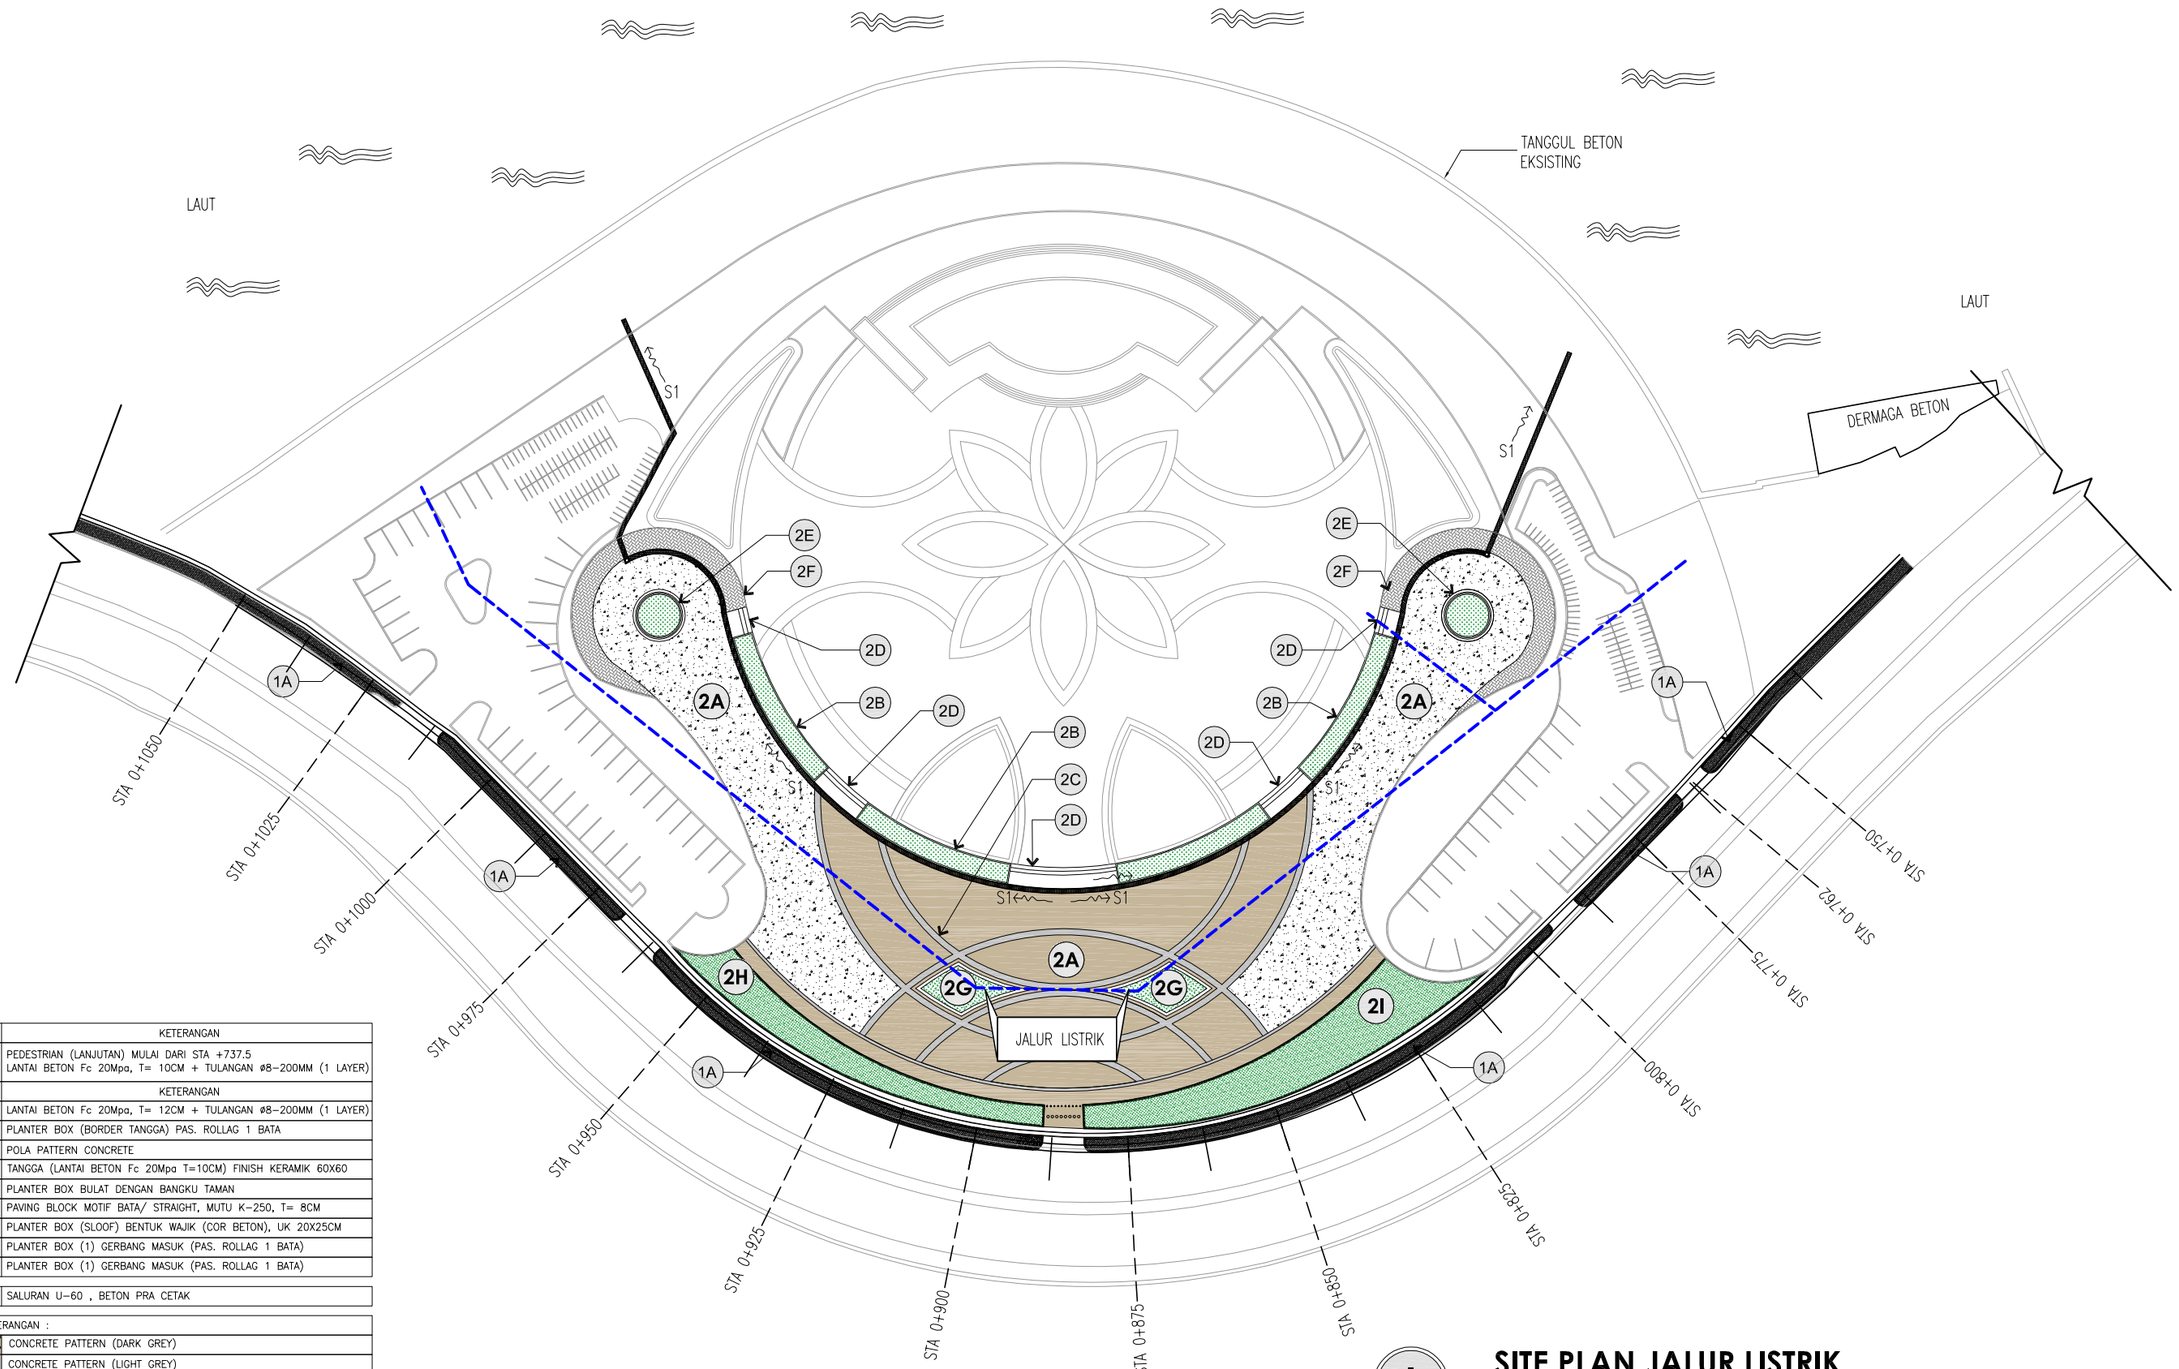

ZONA 1	KETERANGAN
1A	PEDESTRIAN (LANJUTAN) MULAI DARI STA +737.5 LANTAI BETON Fc 20Mpa, T= 10CM + TULANGAN ø8-200MM (1 LAYER)
ZONA 2	**KETERANGAN**
2A	LANTAI BETON Fc 20Mpa, T= 12CM + TULANGAN ø8-200MM (1 LAYER)
2B	PLANTER BOX (BORDER TANGGA) PAS. ROLLAG 1 BATA
2C	POLA PATTERN CONCRETE
2D	TANGGA (LANTAI BETON Fc 20Mpa T=10CM) FINISH KERAMIK 60X60
2E	PLANTER BOX BULAT DENGAN BANGKU TAMAN
2F	PAVING BLOCK MOTIF BATA/ STRAIGHT, MUTU K-250, T= 8CM
2G	PLANTER BOX (SLOOF) BENTUK WAJIK (COR BETON), UK 20X25CM
2H	PLANTER BOX (1) GERBANG MASUK (PAS. ROLLAG 1 BATA)
2I	PLANTER BOX (1) GERBANG MASUK (PAS. ROLLAG 1 BATA)

S1	SALURAN U-60 , BETON PRA CETAK


KETERANGAN :	
	CONCRETE PATTERN (DARK GREY)
	CONCRETE PATTERN (LIGHT GREY)
	JALUR LISTRIK

SITE PLAN JALUR LISTRIK

SKALA 1:1000


- / ARS 36

DINAS PEKERJAAN UMUM, PENATAAN RUANG DAN PERTANAHAN PROVINSI KEPULAUAN RIAU	Pekerjaan **PERENCANAAN TEKNIS PENATAAN KAWASAN TAMAN GURINDAM 12 (Lanjutan)**	Konsultan Perencana PT. NUSANTARA MULTI KREASI KONSULTAN	Di Gambar Oleh : Jeri Kurniawan Drafter	Di Rencanakan Oleh : Dayanna, ST Team Leader	Judul : GRADING PLAN TAMAN	Lbr/Jlh Lbr : 98 Skala : 1:1000 Tanggal :

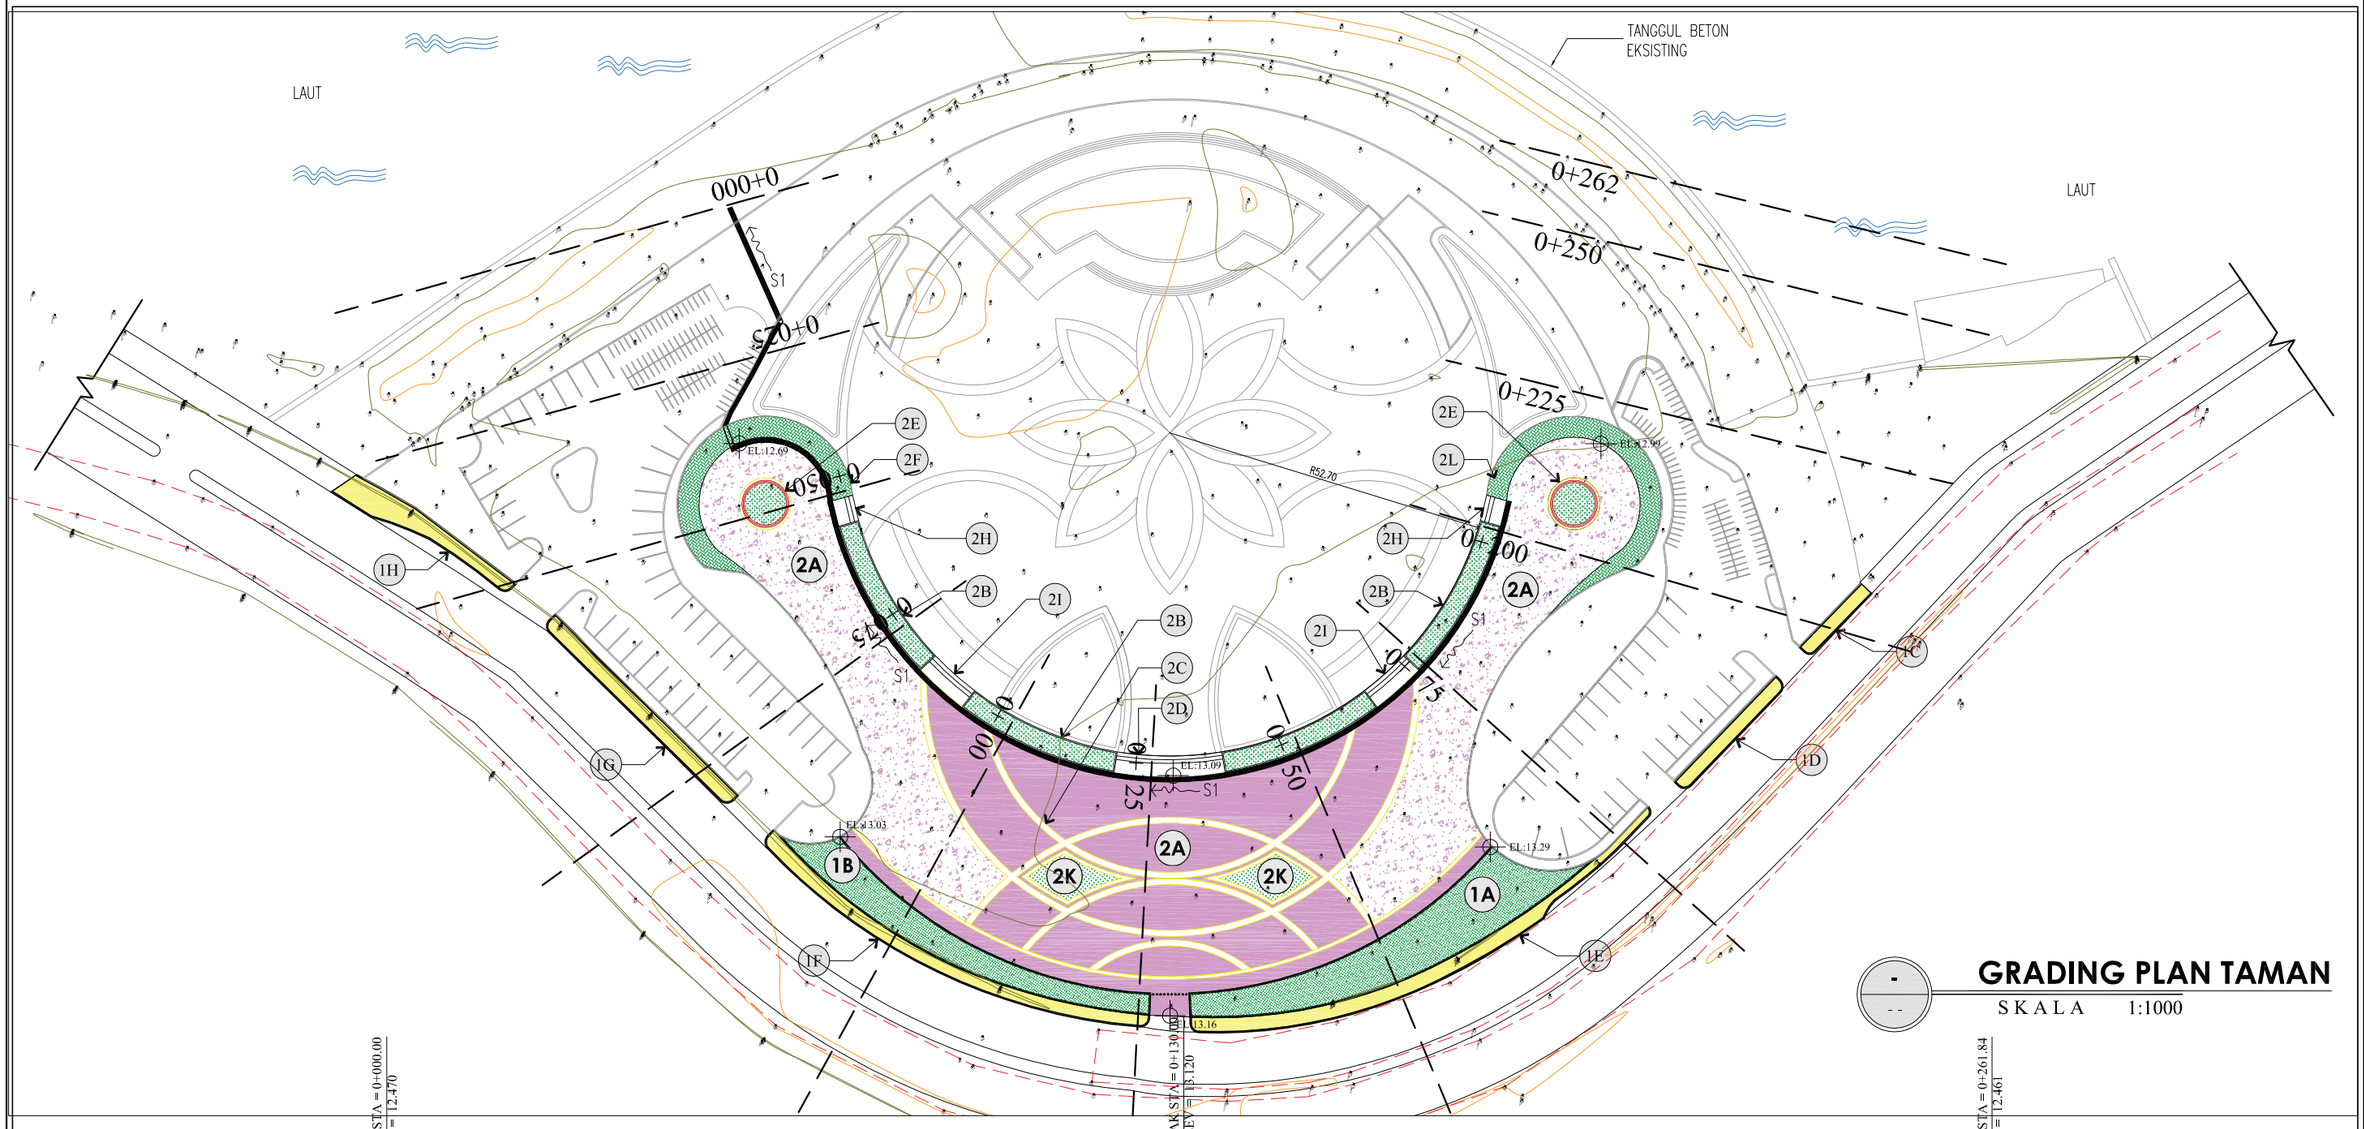

GRADING PLAN TAMAN


SKALA 1:1000

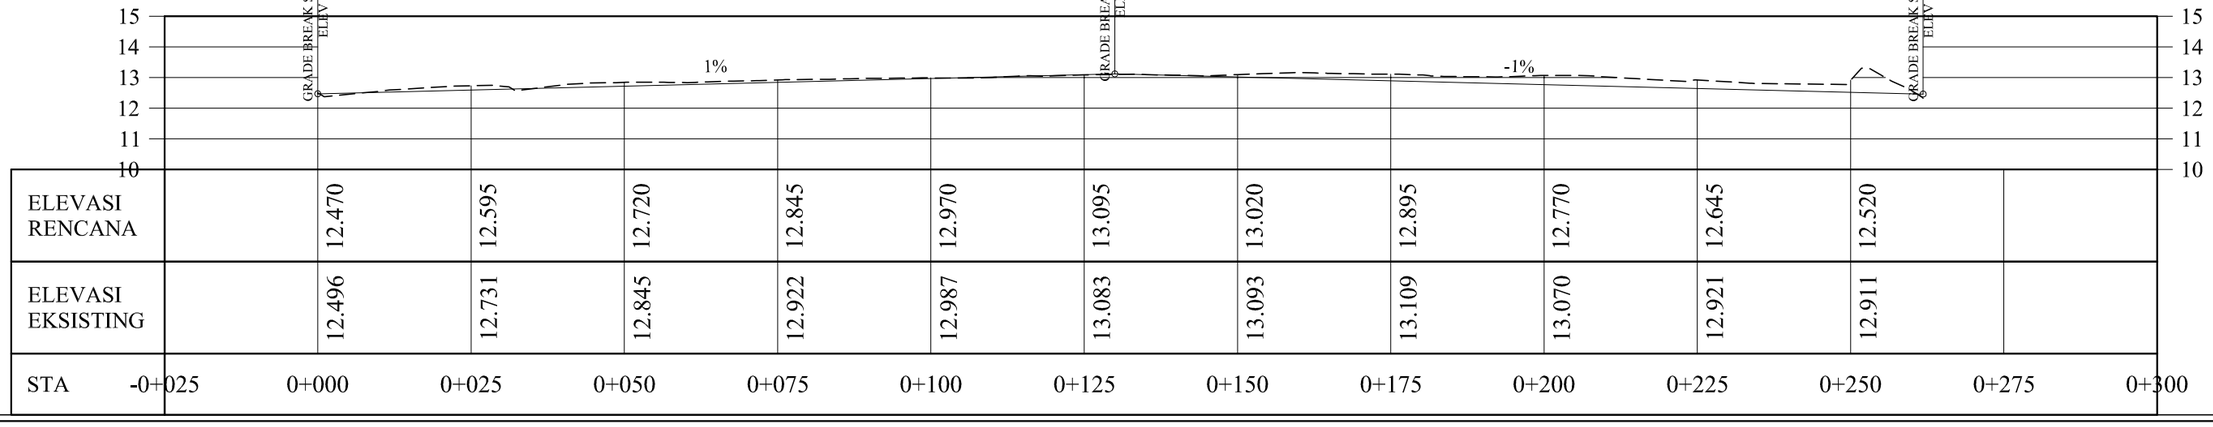

STA	-0+025	0+000	0+025	0+050	0+075	0+100	0+125	0+150	0+175	0+200	0+225	0+250	0+275	0+300
ELEVASI RENCANA		12.470	12.595	12.720	12.845	12.970	13.095	13.020	12.895	12.770	12.645	12.520		
ELEVASI EKSISTING		12.496	12.731	12.845	12.922	12.987	13.083	13.093	13.109	13.070	12.921	12.911		


DINAS PEKERJAAN UMUM, PENATAAN RUANG DAN PERTANAHAN PROVINSI KEPULAUAN RIAU	Pekerjaan: PERENCANAAN TEKNIS PENATAAN KAWASAN TAMAN GURINDAM 12 (Lanjutan)	Konsultan Perencana: PT. NUSANTARA MULTI KREASI KONSULTAN	Di Gambar Oleh : Jeri Kurniawan, Drafter	Di Rencanakan Oleh : Dayanna, ST, Team Leader	Judul : CROSS SECTION	Lbr/Jlh Lbr : 99 Skala : NTS Tanggal : -

Sta. 0+000

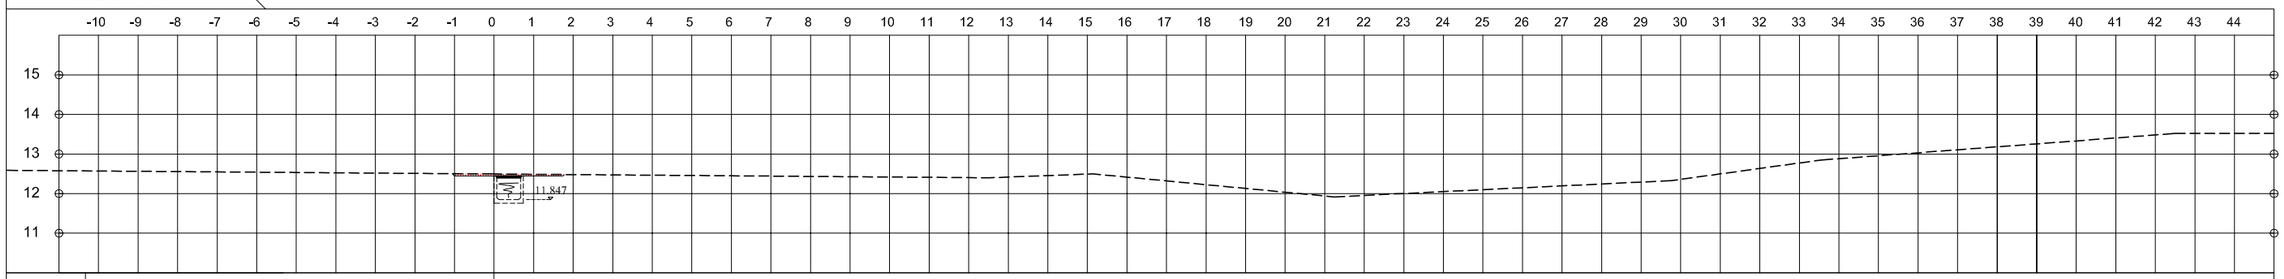


ELEVASI RENCANA		12.447
JARAK		
ELEVASI EXISTING	12.496	

Sta. 0+025

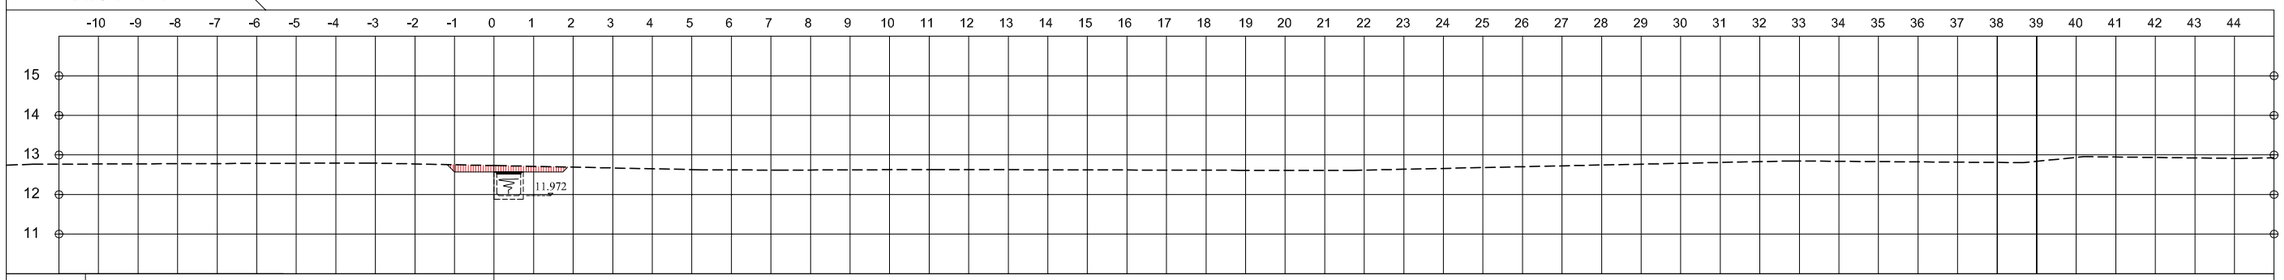

ELEVASI RENCANA		12.572
JARAK		
ELEVASI EXISTING	12.731	


Sta. 0+050

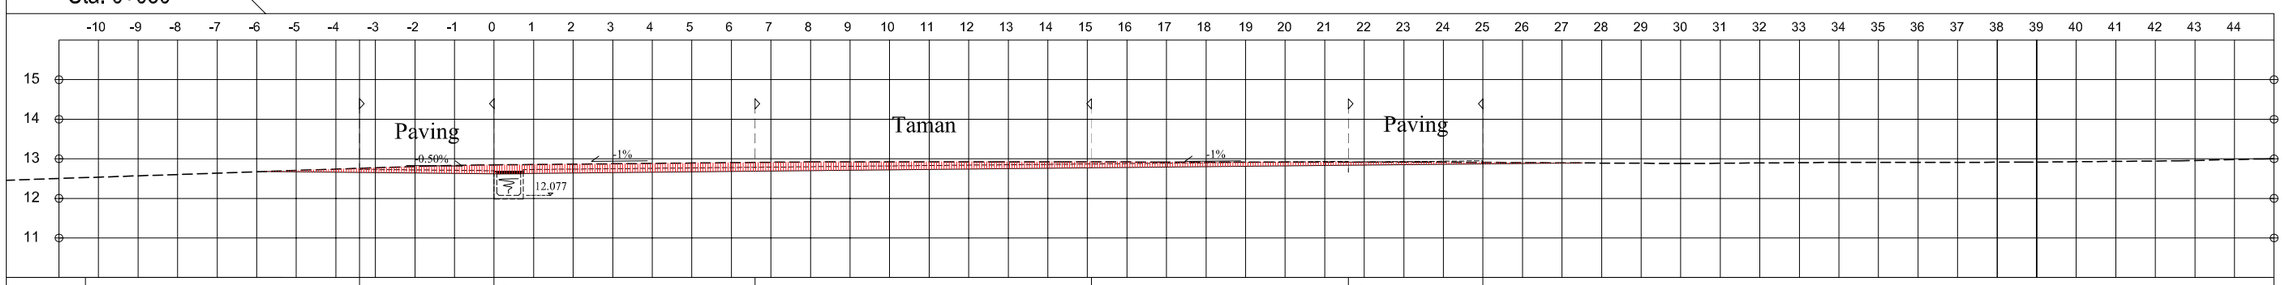

ELEVASI RENCANA	12.654	12.620	12.686	12.771	12.836	12.870
JARAK	3.400	6.600	8.500	6.500	3.400	
ELEVASI EXISTING	12.760	12.845	12.908	12.923	12.917	12.909


DINAS PEKERJAAN UMUM, PENATAAN RUANG DAN PERTANAHAN PROVINSI KEPULAUAN RIAU	Pekerjaan: PERENCANAAN TEKNIS PENATAAN KAWASAN TAMAN GURINDAM 12 (Lanjutan)	Konsultan Perencana: PT. NUSANTARA MULTI KREASI KONSULTAN	Di Gambar Oleh : Jeri Kurniawan, Drafter	Di Rencanakan Oleh : Dayanna, ST, Team Leader	Judul : CROSS SECTION	Lbr/Jlh Lbr : 100 / Skala : NTS / Tanggal : -

Sta. 0+075

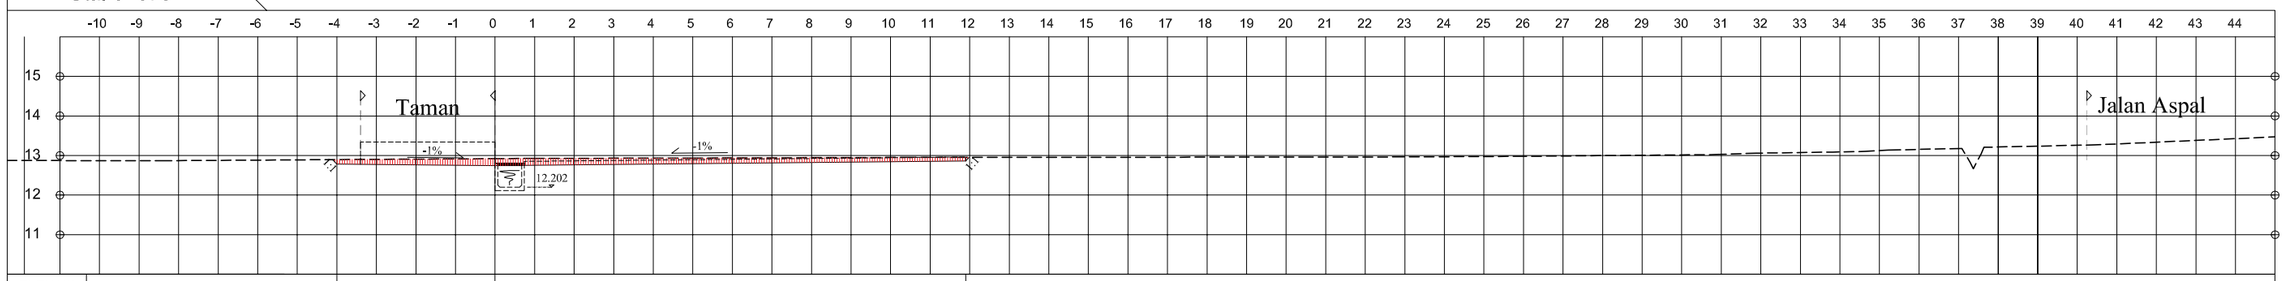


ELEVASI RENCANA		12.785	12.745	12.864
JARAK		4.000	11.900	
ELEVASI EXISTING	12.897	12.922	12.951	

Sta. 0+100

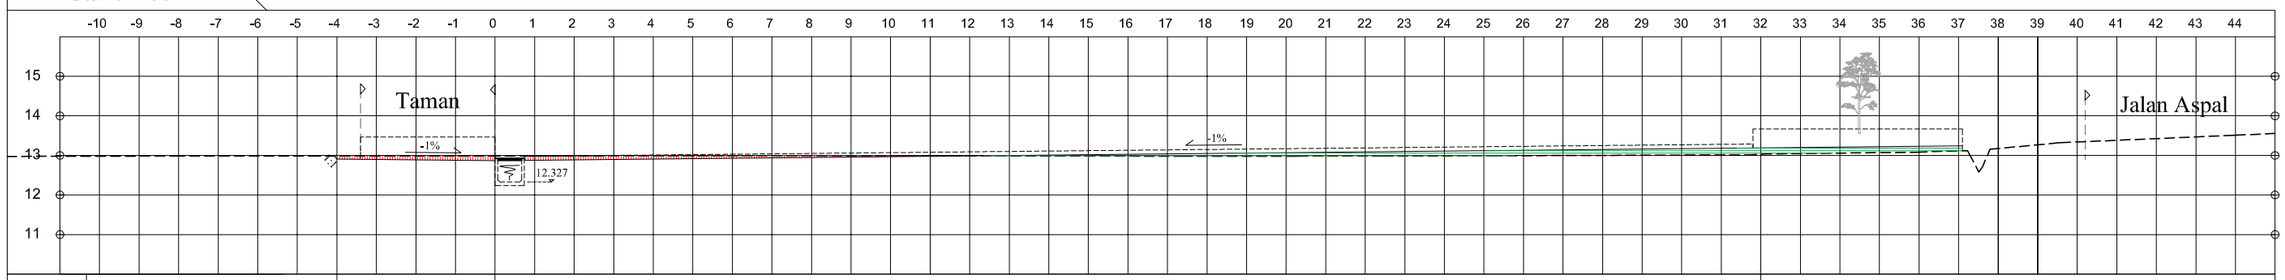

ELEVASI RENCANA		12.910	12.870
JARAK		4.000	32.000
ELEVASI EXISTING	12.984	12.987	13.030


Sta. 0+125

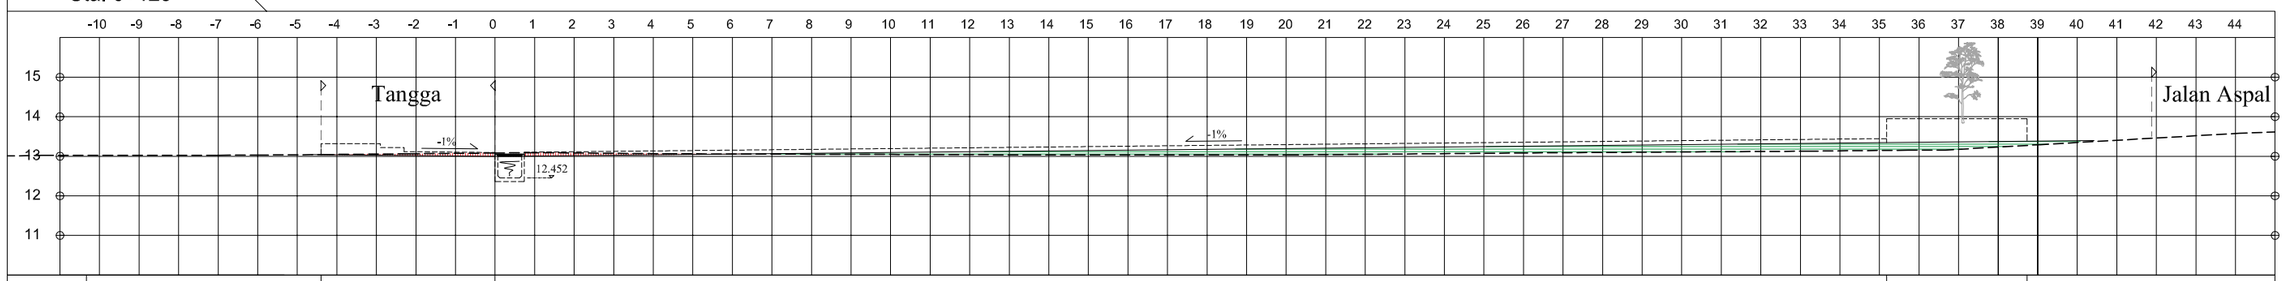

ELEVASI RENCANA		13.039	13.182	13.347	13.347
JARAK		4.400	35.181	3.549	
ELEVASI EXISTING	13.043	12.964	13.148	13.148	

DINAS PEKERJAAN UMUM, PENATAAN RUANG DAN PERTANAHAN PROVINSI KEPULAUAN RIAU	Pekerjaan: PERENCANAAN TEKNIS PENATAAN KAWASAN TAMAN GURINDAM 12 (Lanjutan)	Konsultan Perencana: PT. NUSANTARA MULTI KREASI KONSULTAN	Di Gambar Oleh : Jeri Kurniawan, Drafter	Di Rencanakan Oleh : Dayanna, ST, Team Leader	Judul : CROSS SECTION	Lbr/Jlh Lbr : 101 / Skala : NTS / Tanggal : -


Sta. 0+150

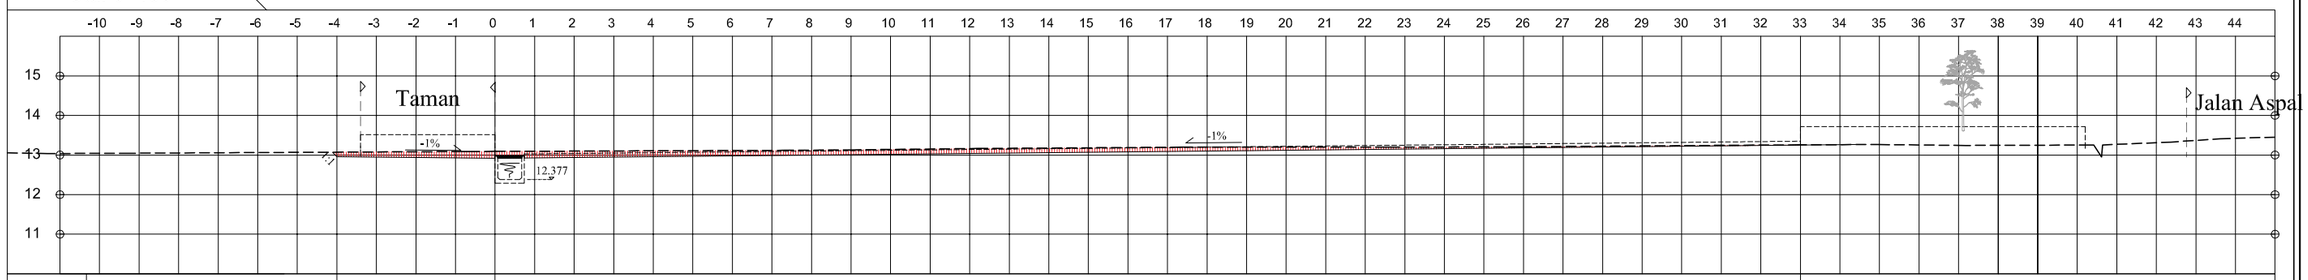

| | | |


DINAS PEKERJAAN UMUM, PENATAAN RUANG DAN PERTANAHAN PROVINSI KEPULAUAN RIAU	Pekerjaan: PERENCANAAN TEKNIS PENATAAN KAWASAN TAMAN GURINDAM 12 (Lanjutan)	Konsultan Perencana: PT. NUSANTARA MULTI KREASI KONSULTAN	Di Gambar Oleh : Jeri Kurniawan, Drafter	Di Rencanakan Oleh : Dayanna, ST, Team Leader	Judul : CROSS SECTION	Lbr/Jlh Lbr : 102 / Skala : NTS / Tanggal : -

Sta. 0+225

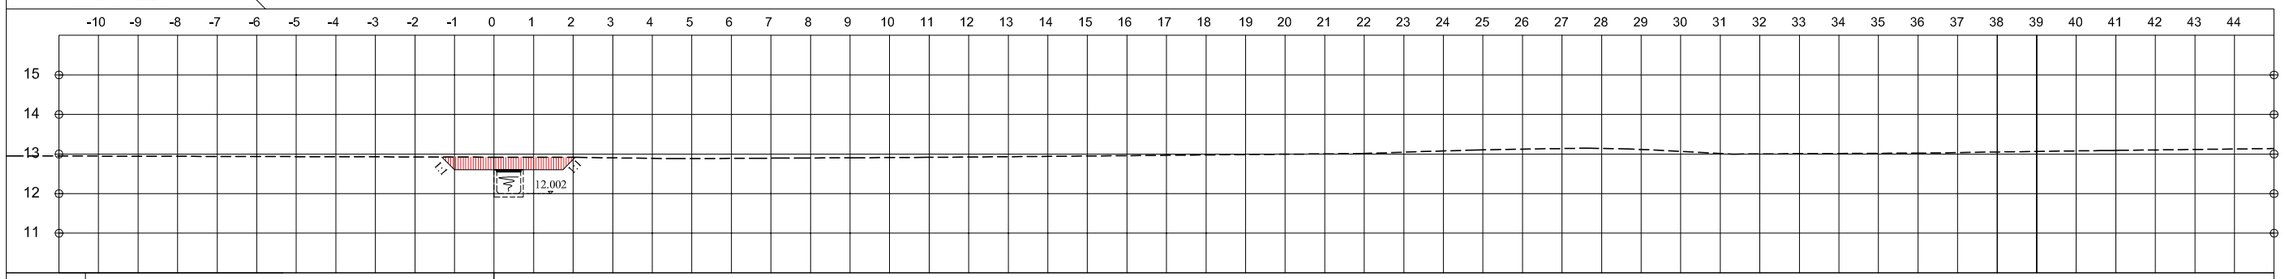


ELEVASI RENCANA		12.602
JARAK		
ELEVASI EXISTING	12.921	

Sta. 0+250

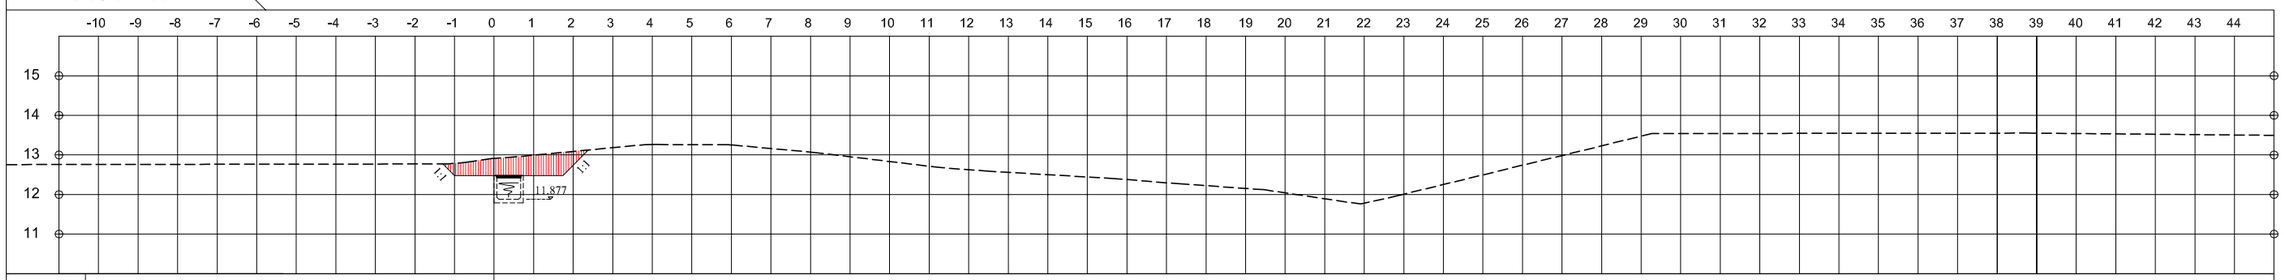

ELEVASI RENCANA		12.477
JARAK		
ELEVASI EXISTING	12.911	

Sta. 0+261.8

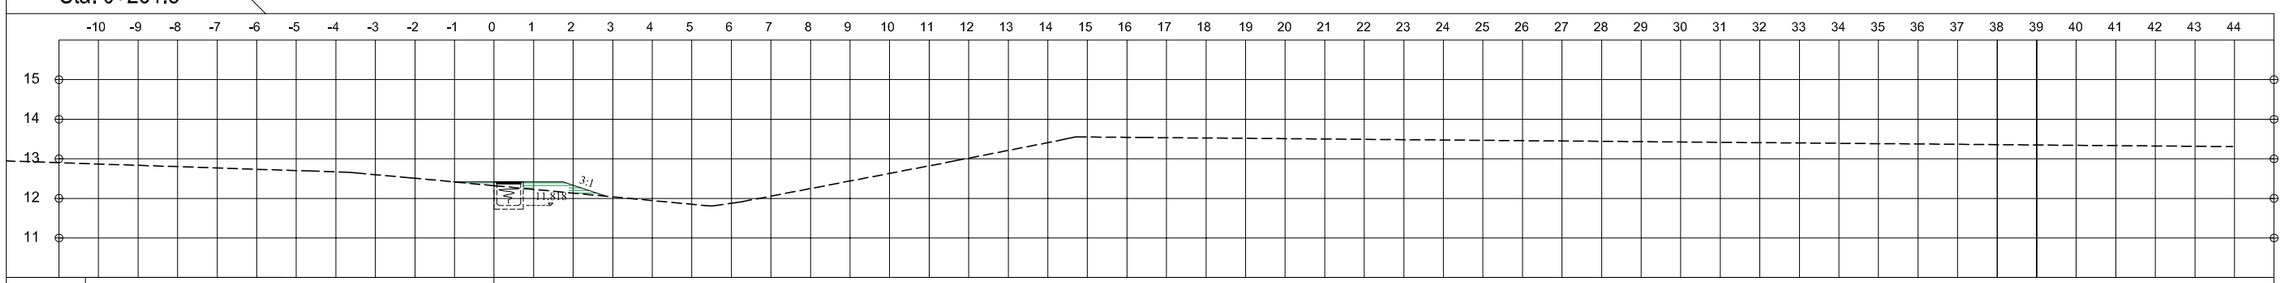

ELEVASI RENCANA		12.418
JARAK		
ELEVASI EXISTING	12.321	

PROVINSI KEPULAUAN RIAU

DINAS PEKERJAAN UMUM, PENATAAN RUANG DAN PERTAHANAN


GAMBAR RENCANA "TOILET"

GAMBAR TOILET



VISUAL 3D TOILET

DINAS PEKERJAAN UMUM, PENATAAN RUANG DAN PERTANAHAN PROVINSI KEPULAUAN RIAU	Pekerjaan PERENCANAAN TEKNIS PENATAAN KAWASAN TAMAN GURINDAM 12 (Lanjutan)	Konsultan Perencana PT. NUSANTARA MULTI KREASI KONSULTAN	Di Gambar Oleh : Jeri Kurniawan Drafter	Di Rencanakan Oleh : Dayanna, ST Team Leader	Judul : DENAH RENCANA TOILET GRUP	Lbr/Jlh Lbr : 1 Skala : 1 : 50 Tanggal : -

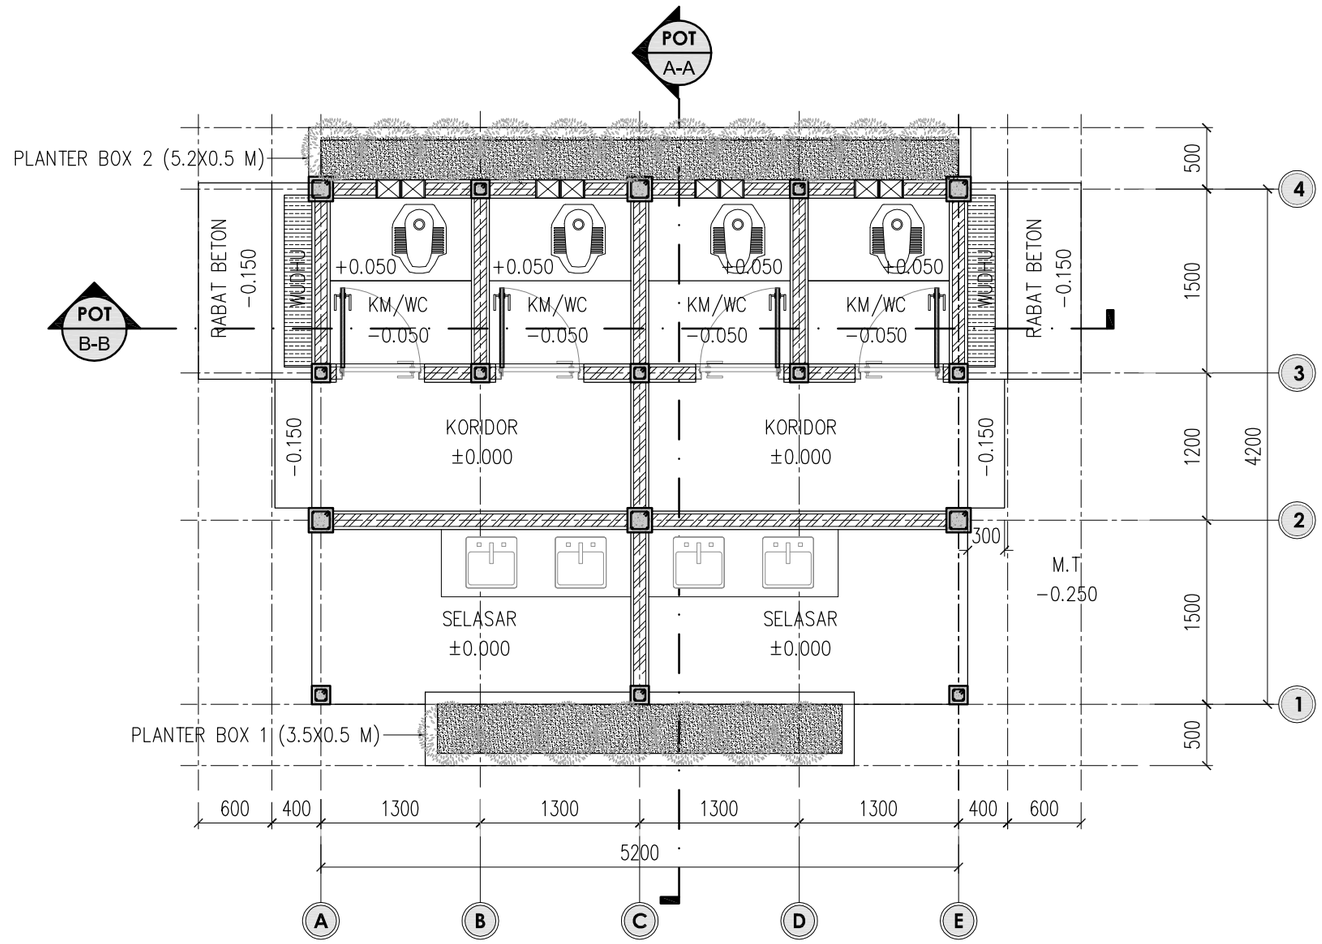


1 ARS 001


DENAH RENCANA TOILET GRUP

SKALA 1:50

DINAS PEKERJAAN UMUM, PENATAAN RUANG DAN PERTANAHAN PROVINSI KEPULAUAN RIAU	Pekerjaan: PERENCANAAN TEKNIS PENATAAN KAWASAN TAMAN GURINDAM 12 (Lanjutan)	Konsultan Perencana: PT. NUSANTARA MULTI KREASI KONSULTAN	Di Gambar Oleh : Jeri Kurniawan, Drafter	Di Rencanakan Oleh : Dayanna, ST, Team Leader	Judul : TAMPAK TOILET GRUP	Lbr/Jlh Lbr : 2 Skala : 1 : 50 Tanggal : -

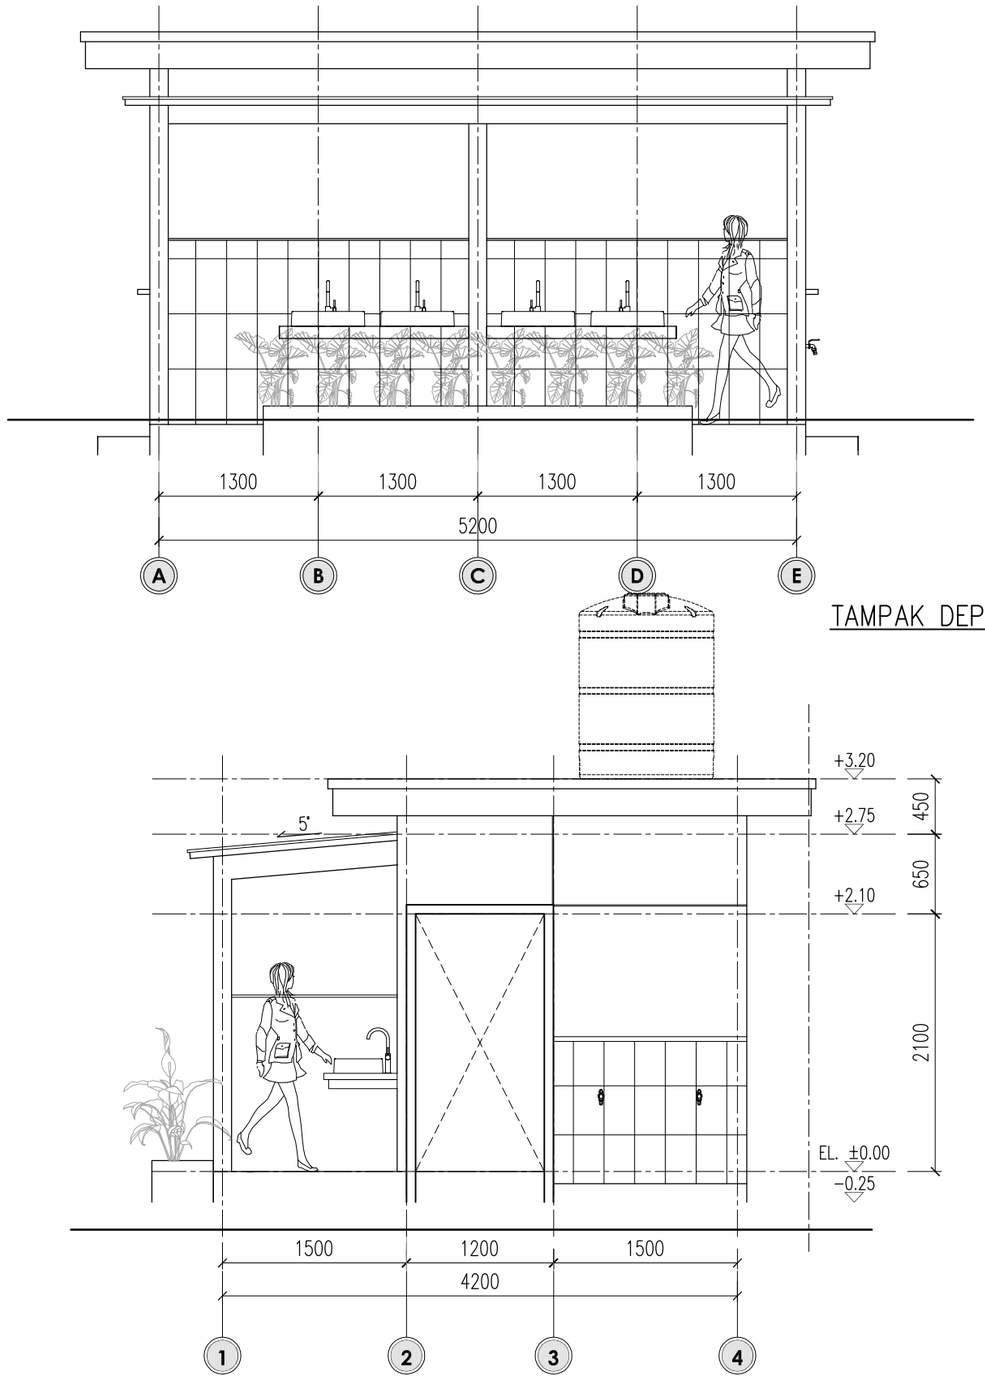

TAMPAK DEPAN

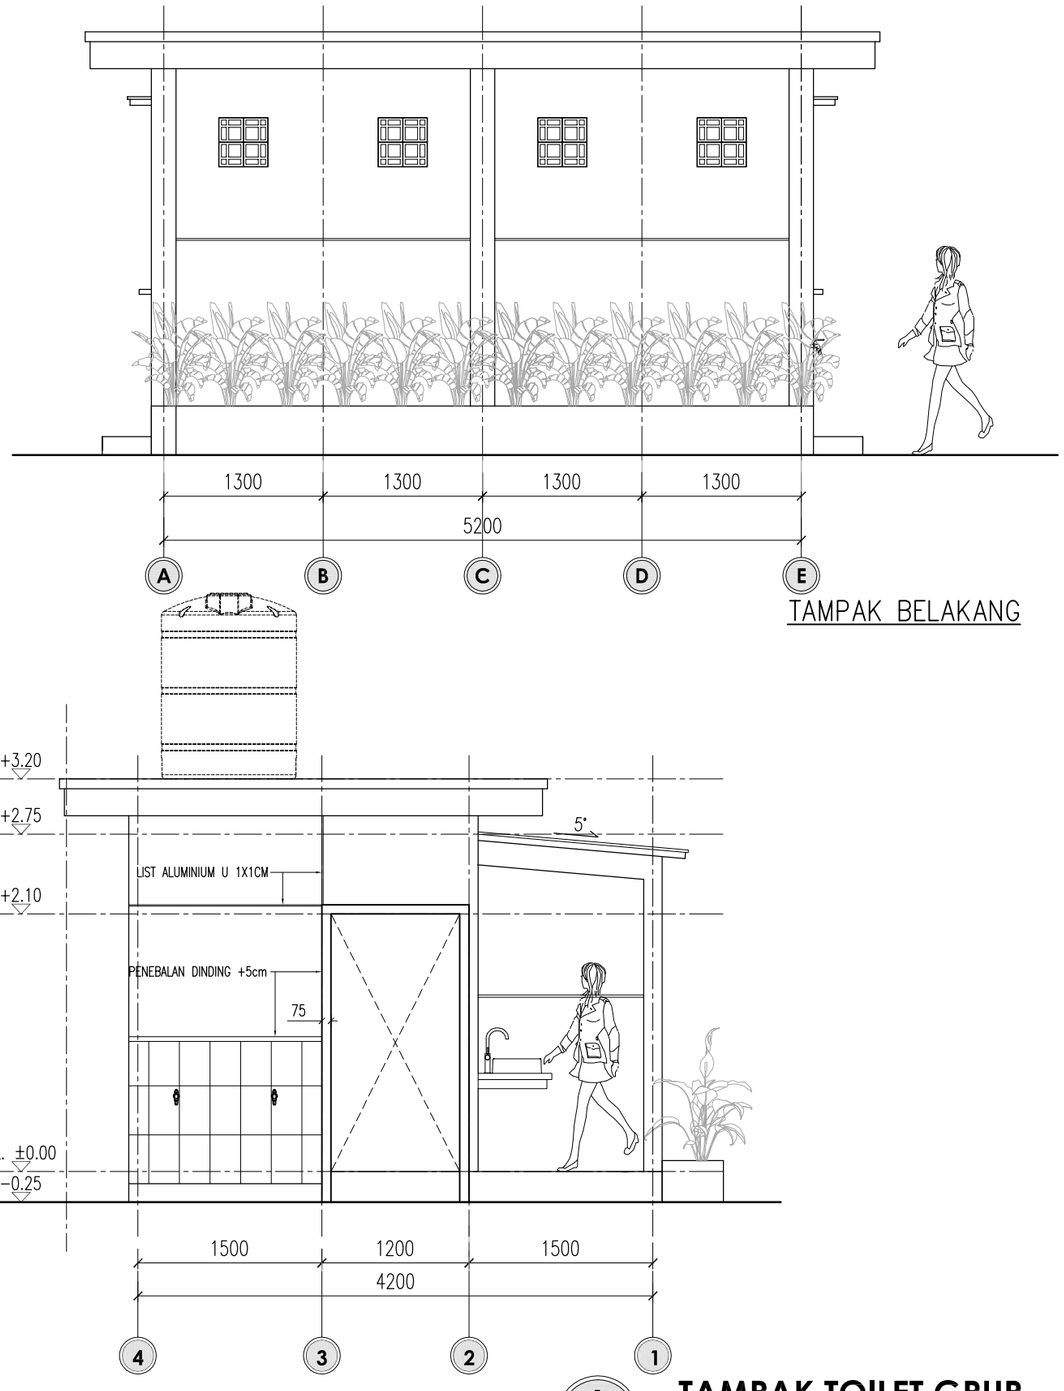

TAMPAK BELAKANG

TAMPAK SAMPING KIRI


TAMPAK SAMPING KANAN

1 / ARS 002

TAMPAK TOILET GRUP

SKALA 1:50

DINAS PEKERJAAN UMUM, PENATAAN RUANG DAN PERTANAHAN PROVINSI KEPULAUAN RIAU	Pekerjaan PERENCANAAN TEKNIS PENATAAN KAWASAN TAMAN GURINDAM 12 (Lanjutan)	Konsultan Perencana PT. NUSANTARA MULTI KREASI KONSULTAN	Di Gambar Oleh : Jeri Kurniawan Drafter	Di Rencanakan Oleh : Dayanna, ST Team Leader	Judul : POTONGAN A-A (TOILET GRUP)	Lbr/Jlh Lbr : 3 Skala : 1 : 50 Tanggal : -

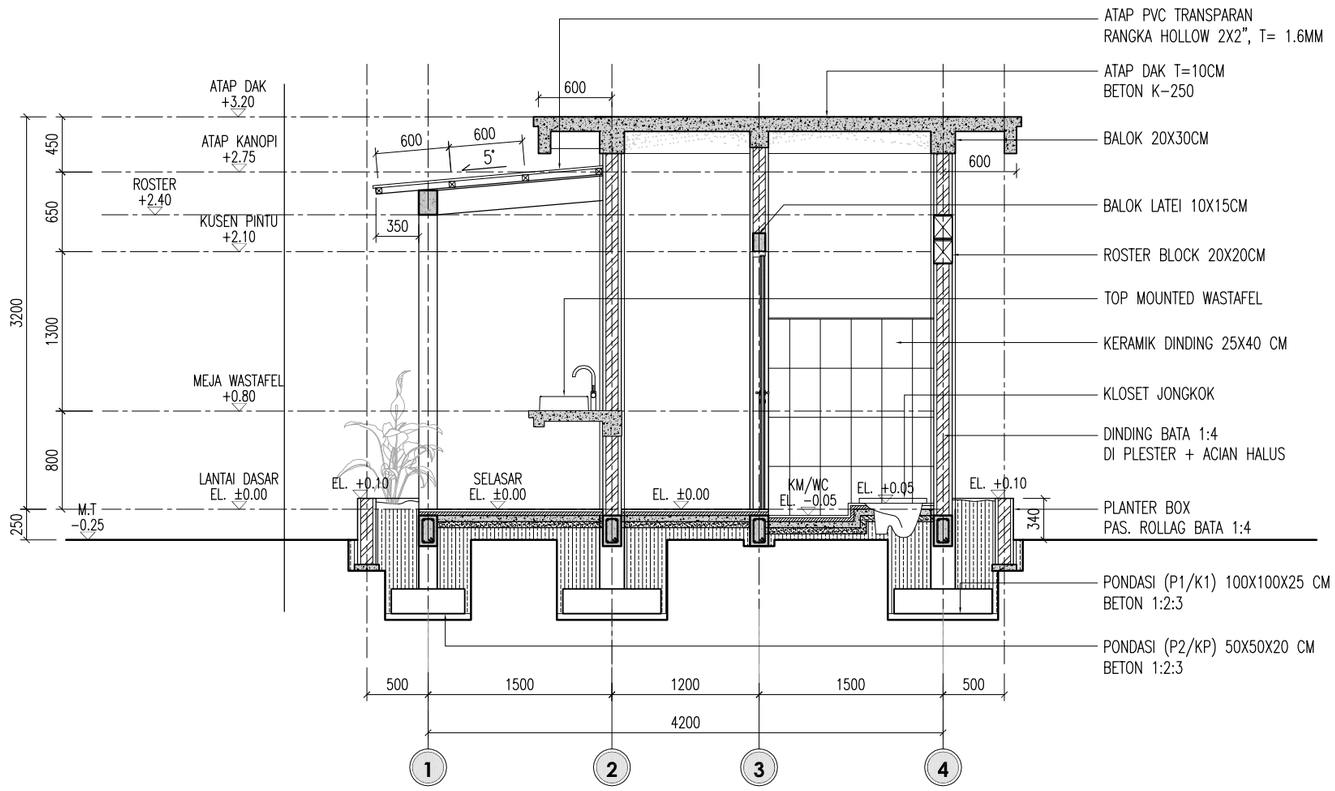


1 ARS 002

POTONGAN A-A (TOILET GRUP)

SKALA 1:40


DINAS PEKERJAAN UMUM, PENATAAN RUANG DAN PERTANAHAN PROVINSI KEPULAUAN RIAU	Pekerjaan PERENCANAAN TEKNIS PENATAAN KAWASAN TAMAN GURINDAM 12 (Lanjutan)	Konsultan Perencana PT. NUSANTARA MULTI KREASI KONSULTAN	Di Gambar Oleh : Jeri Kurniawan Drafter	Di Rencanakan Oleh : Dayanna, ST Team Leader	Judul : POTONGAN B-B (TOILET GRUP)	Lbr/Jlh Lbr : 4 Skala : 1 : 50 Tanggal : -

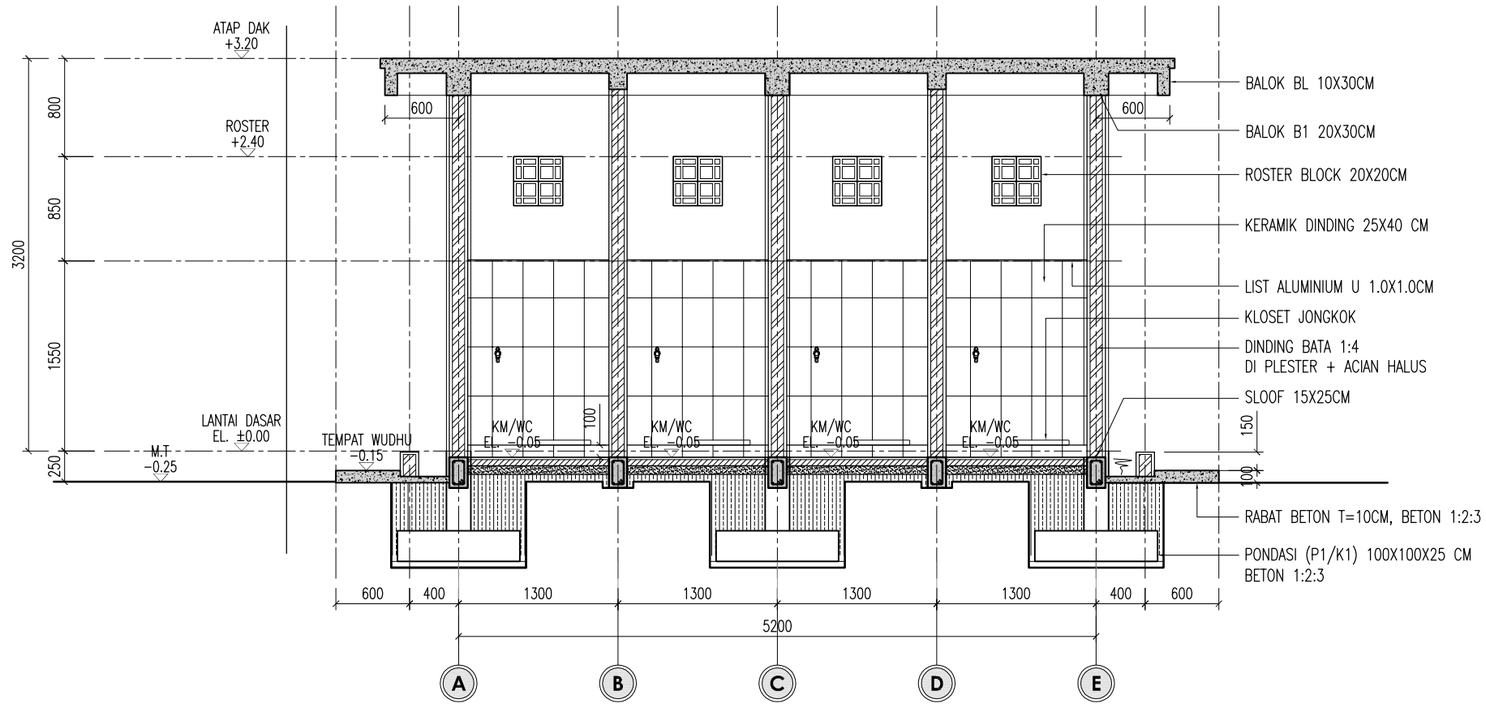

1 / ARS 002 **POTONGAN B-B (TOILET GRUP)**

SKALA 1:40

DINAS PEKERJAAN UMUM, PENATAAN RUANG DAN PERTANAHAN PROVINSI KEPULAUAN RIAU	Pekerjaan PERENCANAAN TEKNIS PENATAAN KAWASAN TAMAN GURINDAM 12 (Lanjutan)	Konsultan Perencana PT. NUSANTARA MULTI KREASI KONSULTAN	Di Gambar Oleh : Jeri Kurniawan Drafter	Di Rencanakan Oleh : Dayanna, ST Team Leader	Judul : DENAH RENC. KUSEN PINTU DAN JENDELA	Lbr/Jlh Lbr : 5 Skala : 1 : 50 Tanggal : -

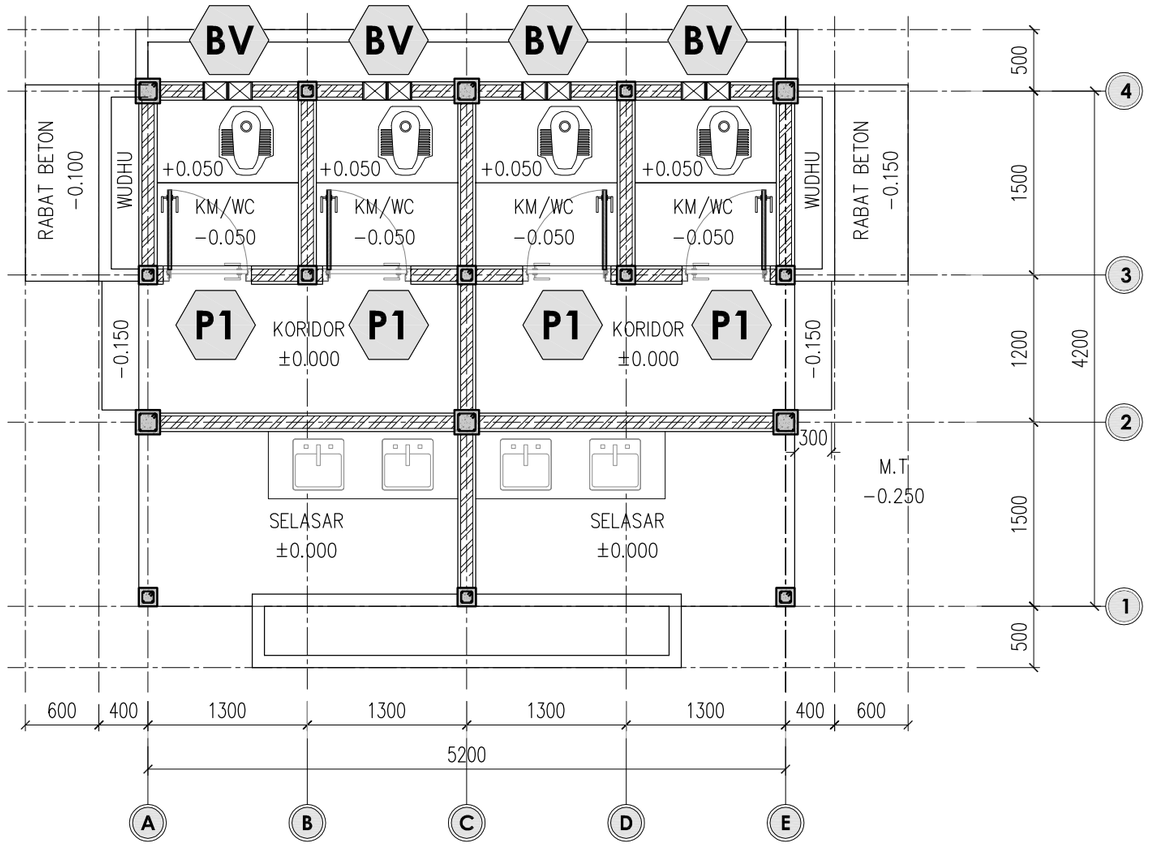


1
ARS 001


DENAH RENC. KUSEN PINTU DAN JENDELA

SKALA 1:50


DINAS PEKERJAAN UMUM, PENATAAN RUANG DAN PERTANAHAN PROVINSI KEPULAUAN RIAU	Pekerjaan: PERENCANAAN TEKNIS PENATAAN KAWASAN TAMAN GURINDAM 12 (Lanjutan)	Konsultan Perencana: PT. NUSANTARA MULTI KREASI KONSULTAN	Di Gambar Oleh : Jeri Kurniawan, Drafter	Di Rencanakan Oleh : Dayanna, ST, Team Leader	Judul : DETAIL KUSEN P1 DAN BV	Lbr/Jlh Lbr : 6 Skala : 1 : 20 Tanggal : -

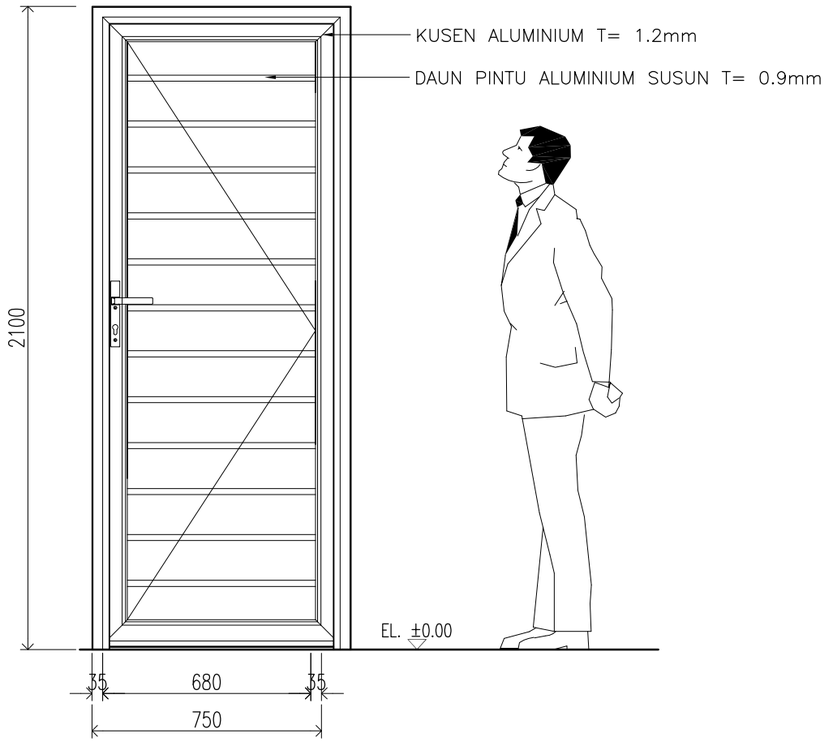

TAMPAK DEPAN P1
SKALA 1:20

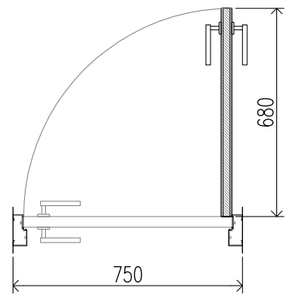

DENAH KUSEN P1
SKALA 1:20

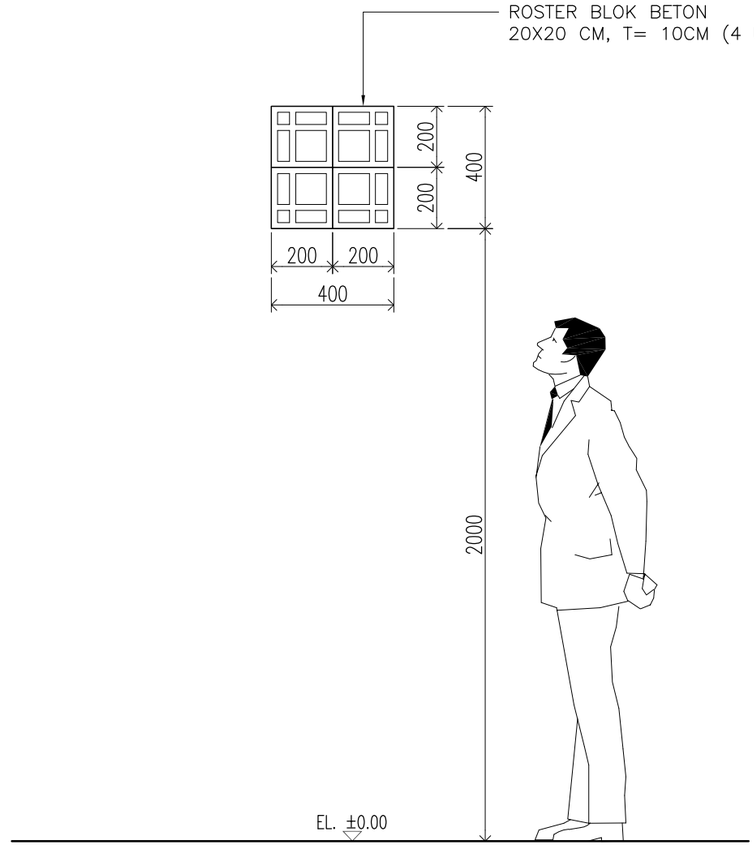


DETAIL PAS BV
SKALA 1:20

1 / ARS 001 **DETAIL KUSEN P1 DAN BV**
SKALA 1:20

KUSEN TYPE	LOKASI	TOILET
P1	JUMLAH	4 UNIT
	DAUN PINTU	DAUN PINTU ALUMINIUM SUSUN T= 0.9mm
	FINISH	POWDER COATING
	KUSEN	KUSEN ALUMINIUM T= 1.2mm
	HARDWARE	BUTTERFLY HINGE, LEVER HANDLE
	JENIS KACA	–
	SISTEM PENGUNCI	LEVER HANDLE LOCK

KUSEN TYPE	LOKASI	TOILET
BV	JUMLAH	4 SET (16 PCS)
	DAUN BV	–
	FINISH	–
	KUSEN	–
	HARDWARE	–
	JENIS KACA	–
	SISTEM PENGUNCI	–

DINAS PEKERJAAN UMUM, PENATAAN RUANG DAN PERTANAHAN PROVINSI KEPULAUAN RIAU	Pekerjaan PERENCANAAN TEKNIS PENATAAN KAWASAN TAMAN GURINDAM 12 (Lanjutan)	Konsultan Perencana PT. NUSANTARA MULTI KREASI KONSULTAN	Di Gambar Oleh : Jeri Kurniawan Drafter	Di Rencanakan Oleh : Dayanna, ST Team Leader	Judul : DENAH RENC. POLA LANTAI	Lbr/Jlh Lbr : 6 Skala : 1 : 50 Tanggal : -

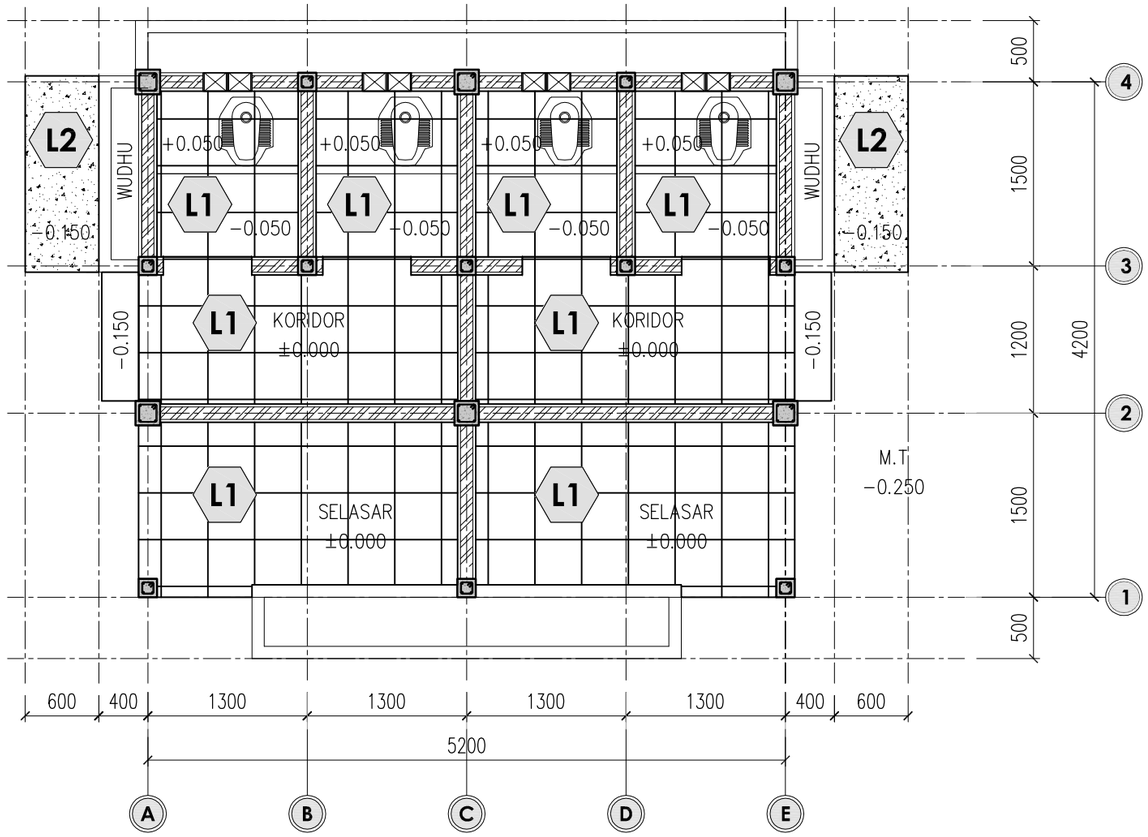


KETERANGAN :	
L1	FINISH LANTAI KERAMIK 40X40 UN−POLISHED
L2	RABAT BETON T= 10CM (UN−FINISHED

1
ARS 001

DENAH RENC. POLA LANTAI

SKALA 1:50


DINAS PEKERJAAN UMUM, PENATAAN RUANG DAN PERTANAHAN PROVINSI KEPULAUAN RIAU	Pekerjaan PERENCANAAN TEKNIS PENATAAN KAWASAN TAMAN GURINDAM 12 (Lanjutan)	Konsultan Perencana PT. NUSANTARA MULTI KREASI KONSULTAN	Di Gambar Oleh : Jeri Kurniawan Drafter	Di Rencanakan Oleh : Dayanna, ST Team Leader	Judul : DETAIL LANTAI DASAR	Lbr/Jlh Lbr : 7 Skala : 1 : 10 Tanggal : -

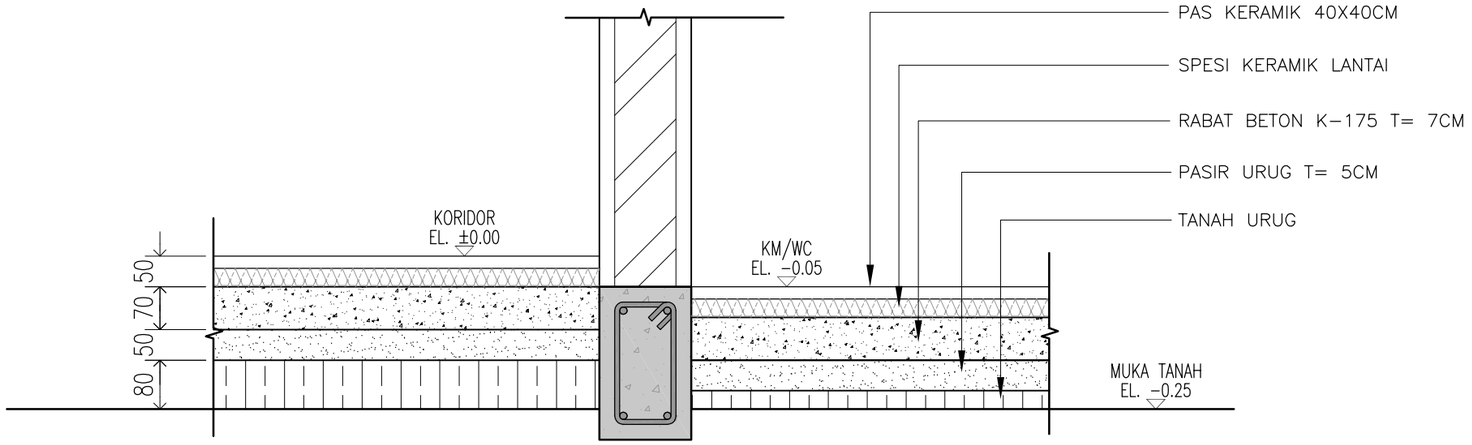

1 / ARS 001 **DETAIL LANTAI DASAR**

SKALA 1:20


DINAS PEKERJAAN UMUM, PENATAAN RUANG DAN PERTANAHAN PROVINSI KEPULAUAN RIAU	Pekerjaan: PERENCANAAN TEKNIS PENATAAN KAWASAN TAMAN GURINDAM 12 (Lanjutan)	Konsultan Perencana: PT. NUSANTARA MULTI KREASI KONSULTAN	Di Gambar Oleh : Jeri Kurniawan, Drafter	Di Rencanakan Oleh : Dayanna, ST, Team Leader	Judul : DENAH RENC. PONDASI, SLOOF, KOLOM DAN PAS.ROLLAG	Lbr/Jlh Lbr : 8 Skala : 1 : 50 Tanggal : -

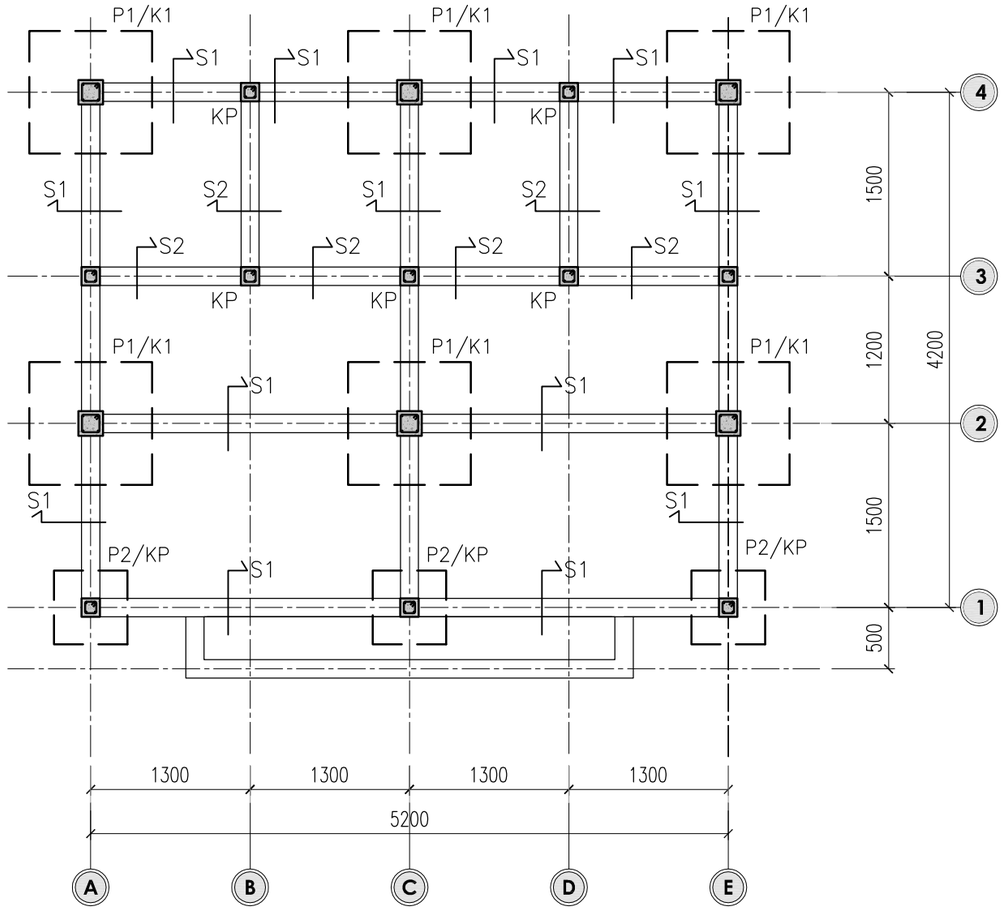

KETERANGAN :	
P1	PONDASI 100X100X25 CM
P2	PONDASI 60X60X20 CM
S1	SLOOF 15X25 CM
S2	SLOOF 15X20 CM
K1	KOLOM 20X20 CM
KP	KOLOM 10X10 CM

1 / STR 001 **DENAH RENC. PONDASI, SLOOF DAN KOLOM**


SKALA 1:50

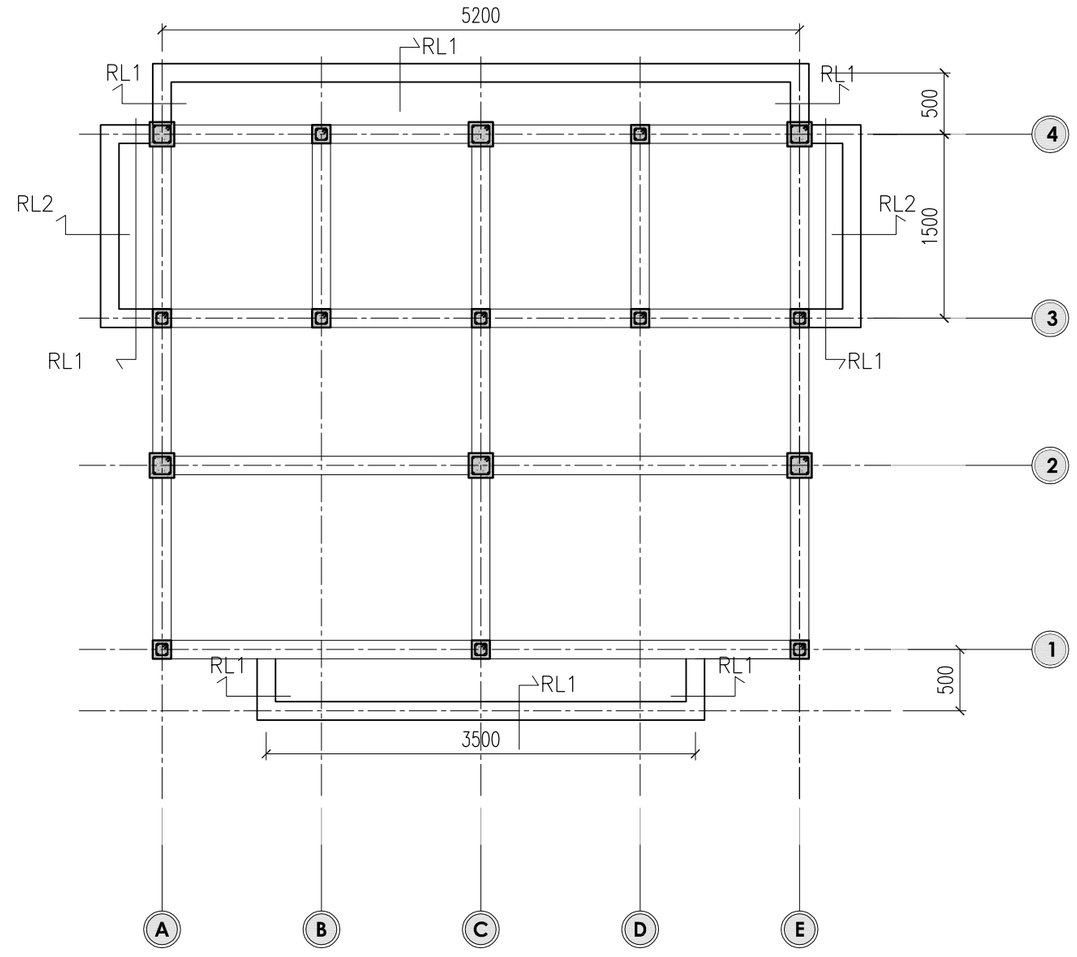

1 / STR 001 **DENAH RENC. PAS. ROLLAG BATA**


SKALA 1:50

DINAS PEKERJAAN UMUM, PENATAAN RUANG DAN PERTANAHAN PROVINSI KEPULAUAN RIAU	Pekerjaan PERENCANAAN TEKNIS PENATAAN KAWASAN TAMAN GURINDAM 12 (Lanjutan)	Konsultan Perencana PT. NUSANTARA MULTI KREASI KONSULTAN	Di Gambar Oleh : Jeri Kurniawan Drafter	Di Rencanakan Oleh : Dayanna, ST Team Leader	Judul : DETAIL PONDASI P1	Lbr/Jlh Lbr : 9 Skala : 1 : 10 Tanggal : -

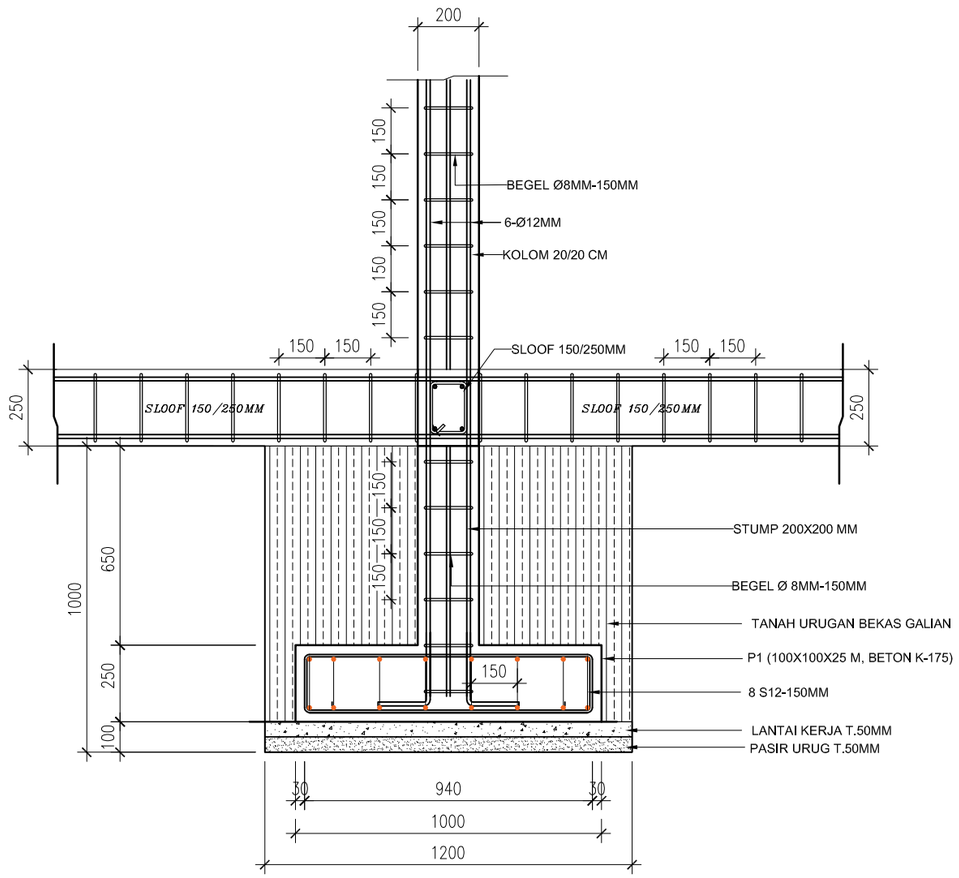

02 ARS 011 DETAIL PONDASI P1 (POT. A-A)


SKALA 1:20

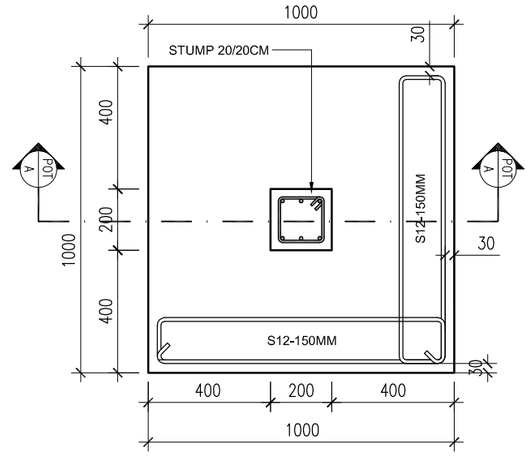

1 STR 002 DETAIL PONDASI P1

SKALA 1:20


DINAS PEKERJAAN UMUM, PENATAAN RUANG DAN PERTANAHAN PROVINSI KEPULAUAN RIAU	Pekerjaan PERENCANAAN TEKNIS PENATAAN KAWASAN TAMAN GURINDAM 12 (Lanjutan)	Konsultan Perencana PT. NUSANTARA MULTI KREASI KONSULTAN	Di Gambar Oleh : Jeri Kurniawan Drafter	Di Rencanakan Oleh : Dayanna, ST Team Leader	Judul : DETAIL PONDASI P1	Lbr/Jlh Lbr : 10 Skala : 1 : 10 Tanggal : -

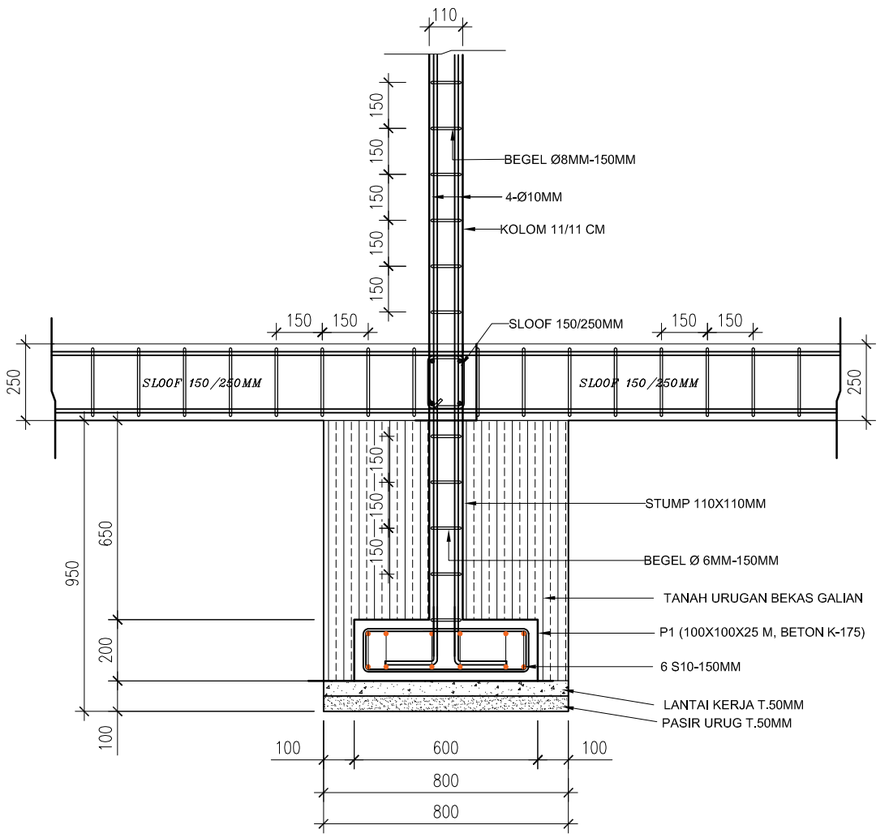

02 ARS 011

DETAIL PONDASI P2 (POT. A-A)

SKALA 1:20

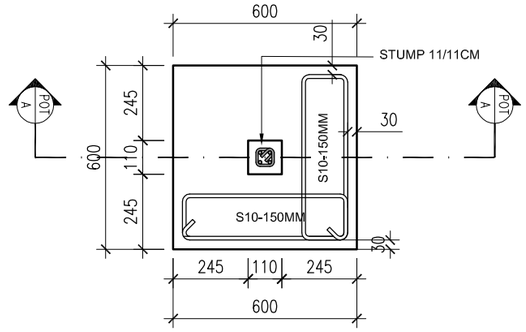


01 ARS 011

DETAIL PONDASI P2


SKALA 1:20

DINAS PEKERJAAN UMUM, PENATAAN RUANG DAN PERTANAHAN PROVINSI KEPULAUAN RIAU	Pekerjaan PERENCANAAN TEKNIS PENATAAN KAWASAN TAMAN GURINDAM 12 (Lanjutan)	Konsultan Perencana PT. NUSANTARA MULTI KREASI KONSULTAN	Di Gambar Oleh : Jeri Kurniawan Drafter	Di Rencanakan Oleh : Dayanna, ST Team Leader	Judul : DETAIL ROLLAG BATA (RB1,RB2)	Lbr/Jlh Lbr : 11 Skala : 1 : 10 Tanggal : -

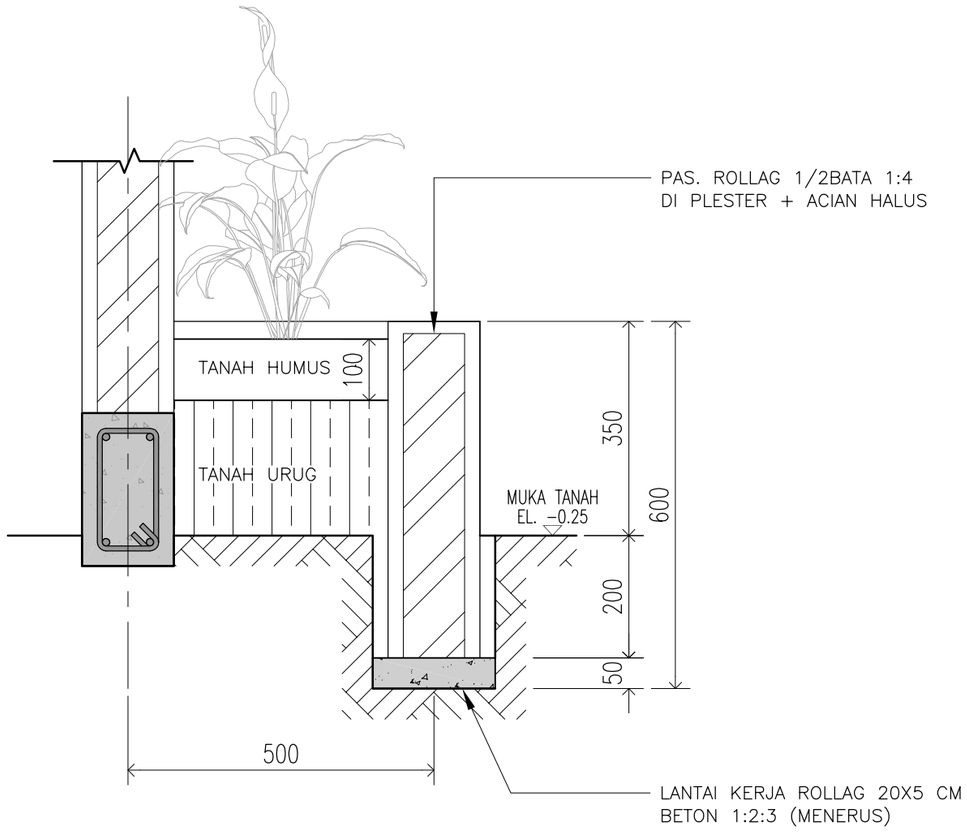

1 / ARS 001 **DETAIL ROLLAG BATA (RB1)**


SKALA 1:10

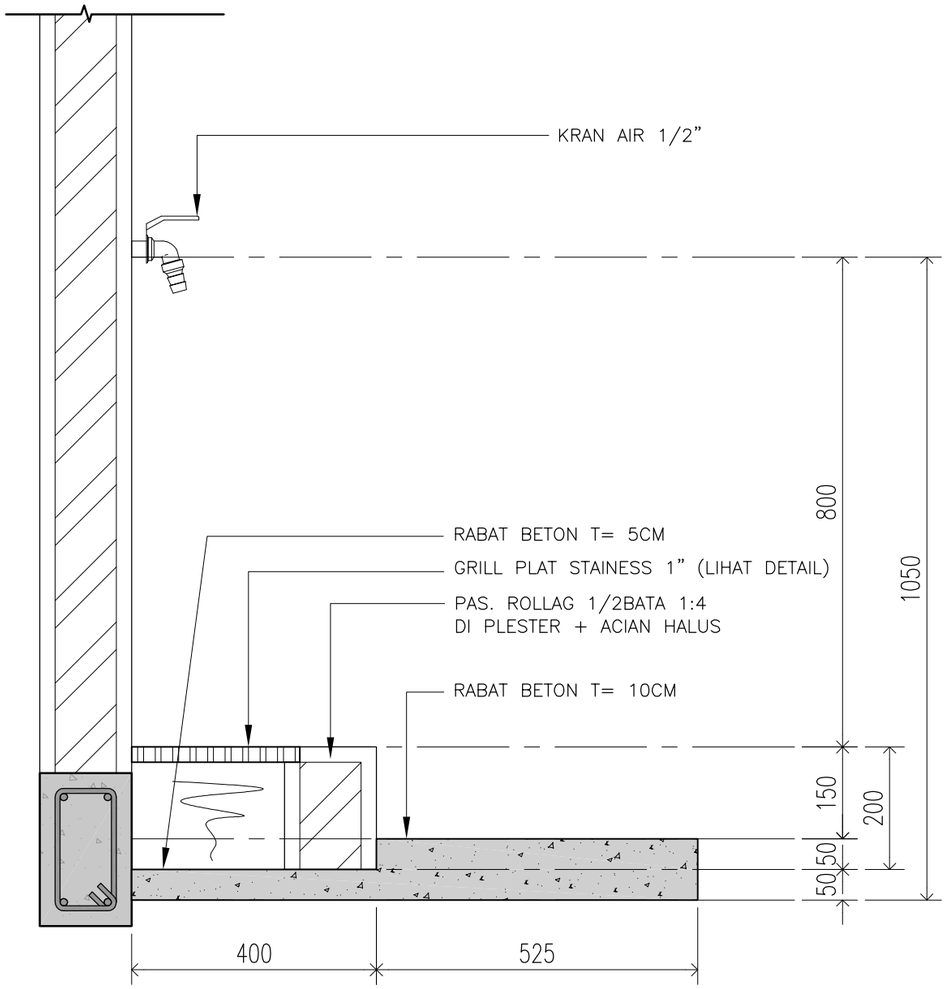

1 / ARS 001 **DETAIL ROLLAG BATA (RB2)**


SKALA 1:10

DINAS PEKERJAAN UMUM, PENATAAN RUANG DAN PERTANAHAN PROVINSI KEPULAUAN RIAU	Pekerjaan PERENCANAAN TEKNIS PENATAAN KAWASAN TAMAN GURINDAM 12 (Lanjutan)	Konsultan Perencana PT. NUSANTARA MULTI KREASI KONSULTAN	Di Gambar Oleh : Jeri Kurniawan Drafter	Di Rencanakan Oleh : Dayanita, ST Team Leader	Judul : DENAH RENC. BALOK LATEI DAN RING B ALOK	Lbr/Jlh Lbr : 12 Skala : 1 : 50 Tanggal : -

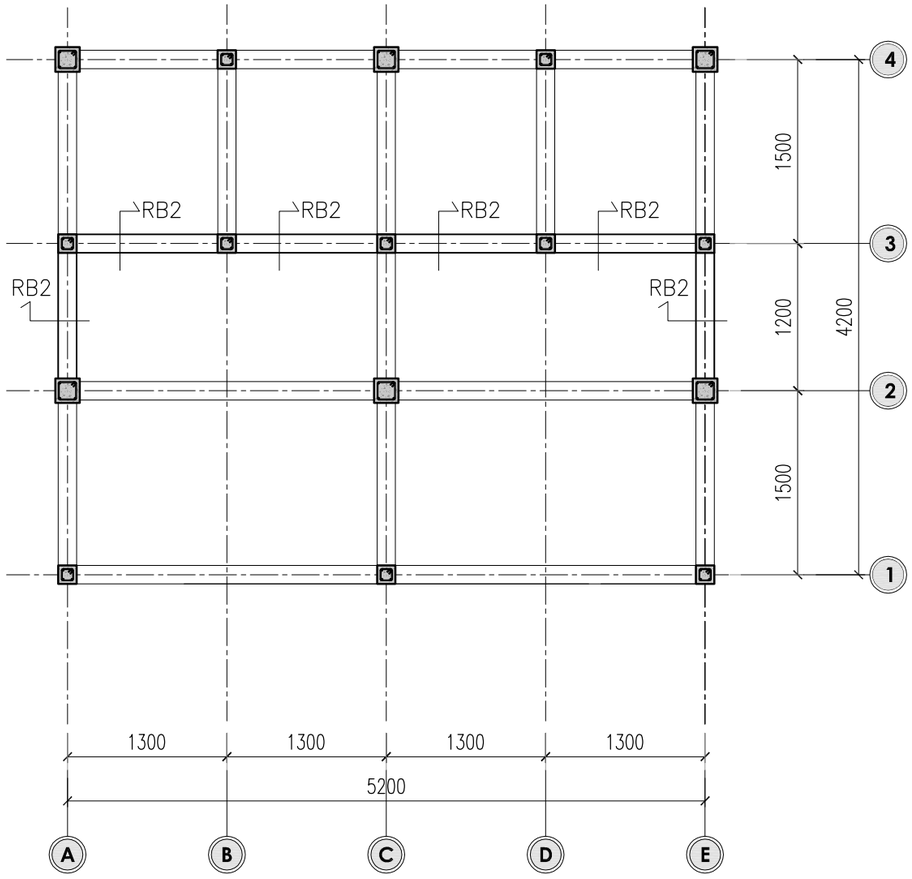

1 STR 001 **DENAH RENC. BALOK LATEI ELV. +2.25M**


SKALA 1:50

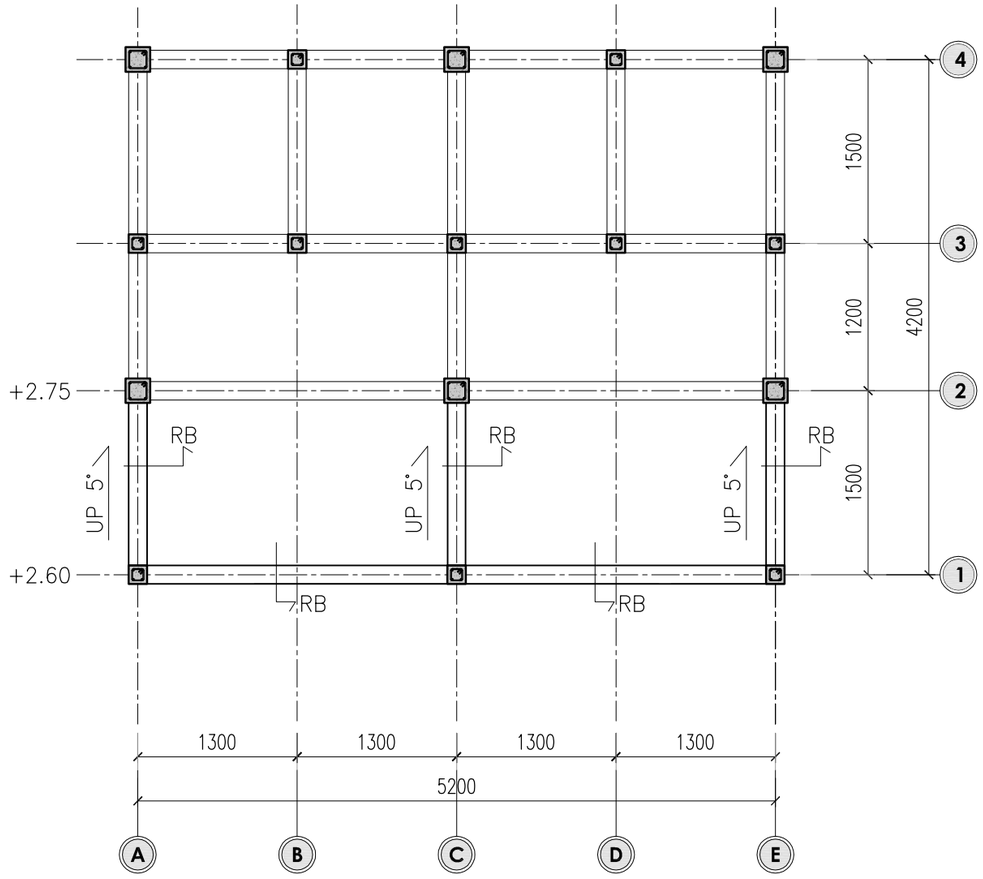

1 STR 001 **DENAH RENC. RING BALOK ELV. +2.60M**

SKALA 1:50


DINAS PEKERJAAN UMUM, PENATAAN RUANG DAN PERTANAHAN PROVINSI KEPULAUAN RIAU	Pekerjaan: PERENCANAAN TEKNIS PENATAAN KAWASAN TAMAN GURINDAM 12 (Lanjutan)	Konsultan Perencana: PT. NUSANTARA MULTI KREASI KONSULTAN	Di Gambar Oleh : Jeri Kurniawan, Drafter	Di Rencanakan Oleh : Dayanna, ST, Team Leader	Judul : DENAH RENC. BALOK	Lbr/Jlh Lbr : 13 Skala : 1 : 50 Tanggal : -

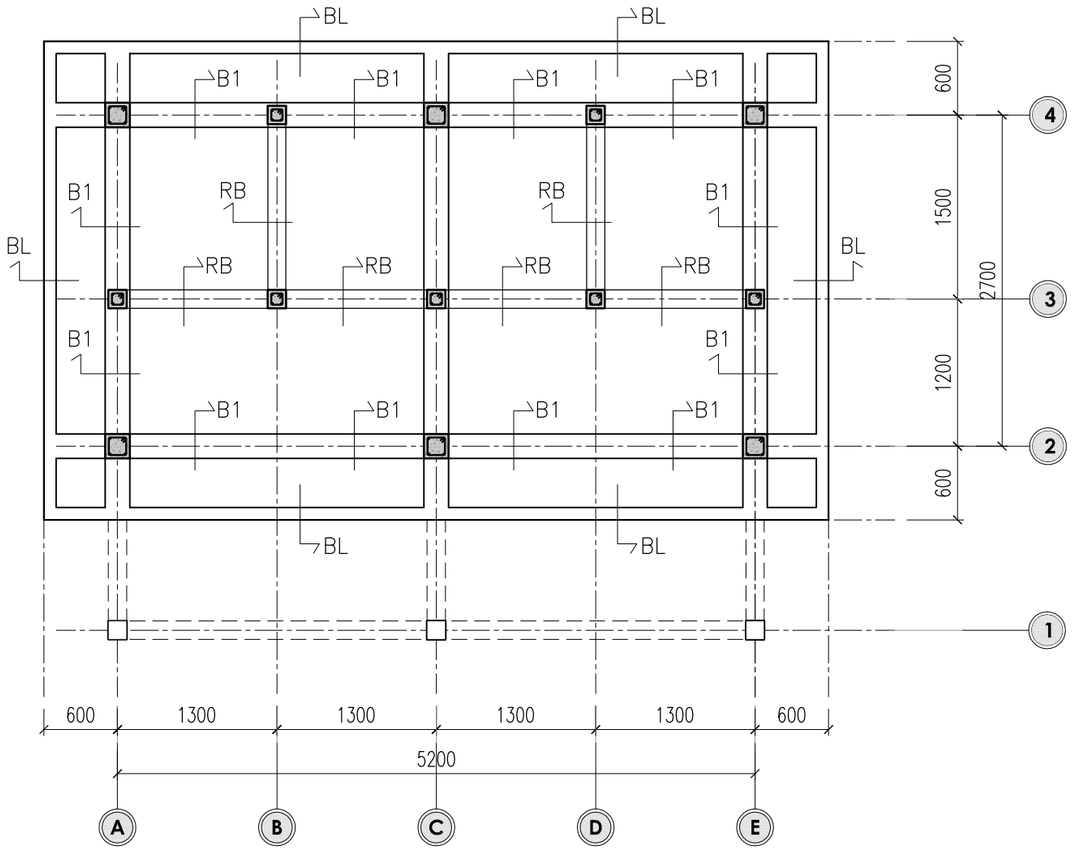

KETERANGAN :	
B1	RING BALOK 20/30, BETON K–250
RB	RING BALOK 15/20, BETON K–250

1 / STR 001 **DENAH RENC. BALOK ELV. +3.20M**

SKALA 1:50




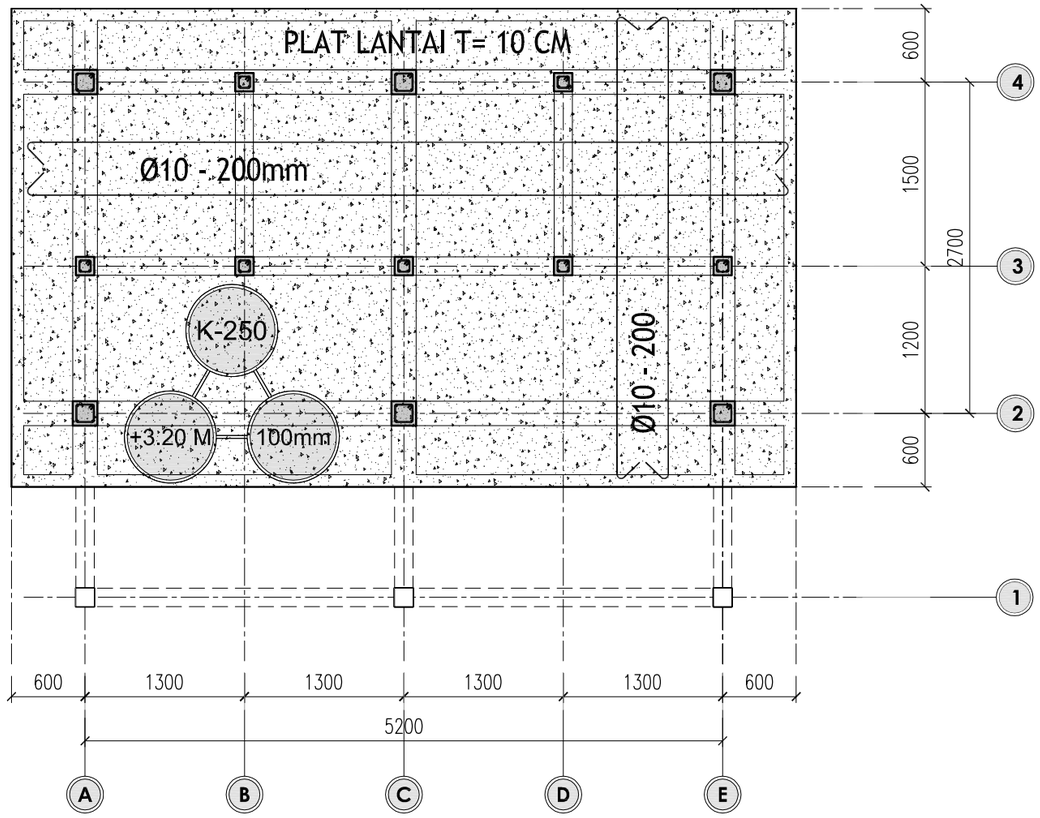


1 / STR 001 **DENAH RENC. BALOK ELV. +3.20M**





SKALA 1:50

DINAS PEKERJAAN UMUM, PENATAAN RUANG DAN PERTANAHAN PROVINSI KEPULAUAN RIAU	Pekerjaan: PERENCANAAN TEKNIS PENATAAN KAWASAN TAMAN GURINDAM 12 (Lanjutan)	Konsultan Perencana: PT. NUSANTARA MULTI KREASI KONSULTAN	Di Gambar Oleh : Jeri Kurniawan, Drafter	Di Rencanakan Oleh : Dayanita, ST, Team Leader	Judul : DETAIL STRUKTUR	Lbr/Jlh Lbr : 14
						Skala : 1 : 20
						Tanggal : -



DETAIL SLOOF

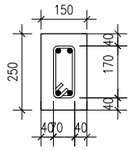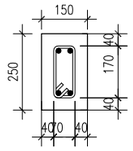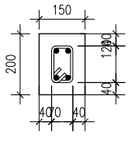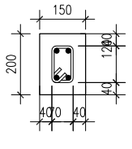SLOOF Uk. 150 x 250MM (S1)				SLOOF Uk. 150 x 200MM (S2)			
TUMPUAN		LAPANGAN		TUMPUAN		LAPANGAN	
							
TULANGAN ATAS	2 - D10	TULANGAN ATAS	2 - D10	TULANGAN ATAS	2 - D10	TULANGAN ATAS	2 - D10
TULANGAN TENGAH	-	TULANGAN TENGAH	-	TULANGAN TENGAH	-	TULANGAN TENGAH	-
TULANGAN BAWAH	2 - D10	TULANGAN BAWAH	2 - D10	TULANGAN BAWAH	2 - D10	TULANGAN BAWAH	2 - D10
BEUGEL	Ø8-150	BEUGEL	Ø8-150	BEUGEL	Ø8-150	BEUGEL	Ø8-150
BETON Fc' 15 Mpa				BETON Fc' 15 Mpa			






DETAIL KOLOM

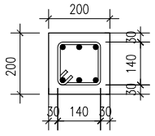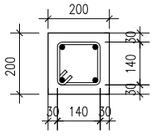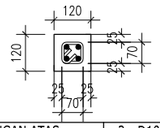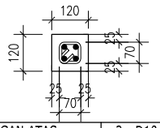KOLOM Uk. 200 x 200MM (K1)				KOLOM Uk. 120 x 120MM (KP)			
TUMPUAN		LAPANGAN		TUMPUAN		LAPANGAN	
							
TULANGAN ATAS	2 - D12	TULANGAN ATAS	2 - D12	TULANGAN ATAS	2 - D10	TULANGAN ATAS	2 - D10
TULANGAN TENGAH	2 - D12	TULANGAN TENGAH	2 - D12	TULANGAN TENGAH	-	TULANGAN TENGAH	-
TULANGAN BAWAH	2 - D12	TULANGAN BAWAH	2 - D12	TULANGAN BAWAH	2 - D10	TULANGAN BAWAH	2 - D10
BEUGEL	Ø8-150	BEUGEL	Ø8-150	BEUGEL	Ø8-200	BEUGEL	Ø8-200
BETON Fc' 15 Mpa		BETON Fc' 15 Mpa		BETON Fc' 15 Mpa			

DETAIL BALOK LATEI

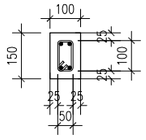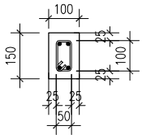
BALOK Uk. 100 x 150MM (RB2)			
TUMPUAN		LAPANGAN	
			
TULANGAN ATAS	2 - D10	TULANGAN ATAS	2 - D10
TULANGAN TENGAH	-	TULANGAN TENGAH	-
TULANGAN BAWAH	2 - D10	TULANGAN BAWAH	2 - D10
BEUGEL	Ø6-200	BEUGEL	Ø6-200
BETON Fc' 15 Mpa			

DETAIL BALOK

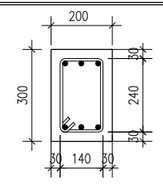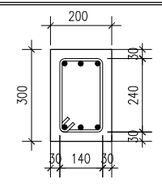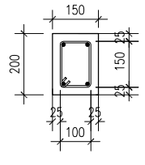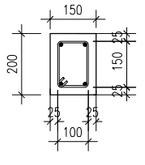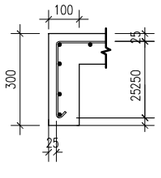RING BALOK Uk. 200 x 300MM (B1)				BALOK Uk. 150 x 200MM (RB)				BALOK LISPLANK Uk. 100 x 300MM (BL)		
TUMPUAN		LAPANGAN		TUMPUAN		LAPANGAN		TUMPUAN		
										
TULANGAN ATAS	3 - D13	TULANGAN ATAS	3 - D10	TULANGAN ATAS	2 - D10	TULANGAN ATAS	2 - D10	TULANGAN	4 - D10	
TULANGAN TENGAH	-	TULANGAN TENGAH	-	TULANGAN TENGAH	-	TULANGAN TENGAH	-		-	
TULANGAN BAWAH	3 - D13	TULANGAN BAWAH	3 - D10	TULANGAN BAWAH	2 - D10	TULANGAN BAWAH	2 - D10			
BEUGEL	Ø8-150	BEUGEL	Ø8-200	BEUGEL	Ø8-200	BEUGEL	Ø8-200	BEUGEL	D10-200	
BETON Fc' 20 Mpa				BETON Fc' 20 Mpa				BETON Fc' 20 Mpa		

1 / MEP 001 — **DETAIL STRUKTUR** SKALA 1:20

DINAS PEKERJAAN UMUM, PENATAAN RUANG DAN PERTANAHAN PROVINSI KEPULAUAN RIAU	Pekerjaan PERENCANAAN TEKNIS PENATAAN KAWASAN TAMAN GURINDAM 12 (Lanjutan)	Konsultan Perencana PT. NUSANTARA MULTI KREASI KONSULTAN	Di Gambar Oleh : Jeri Kurniawan Drafter	Di Rencanakan Oleh : Dayanna, ST Team Leader	Judul : DENAH RENC. INSTALASI LISTRIKK	Lbr/Jlh Lbr : 15 Skala : 1 : 50 Tanggal : -

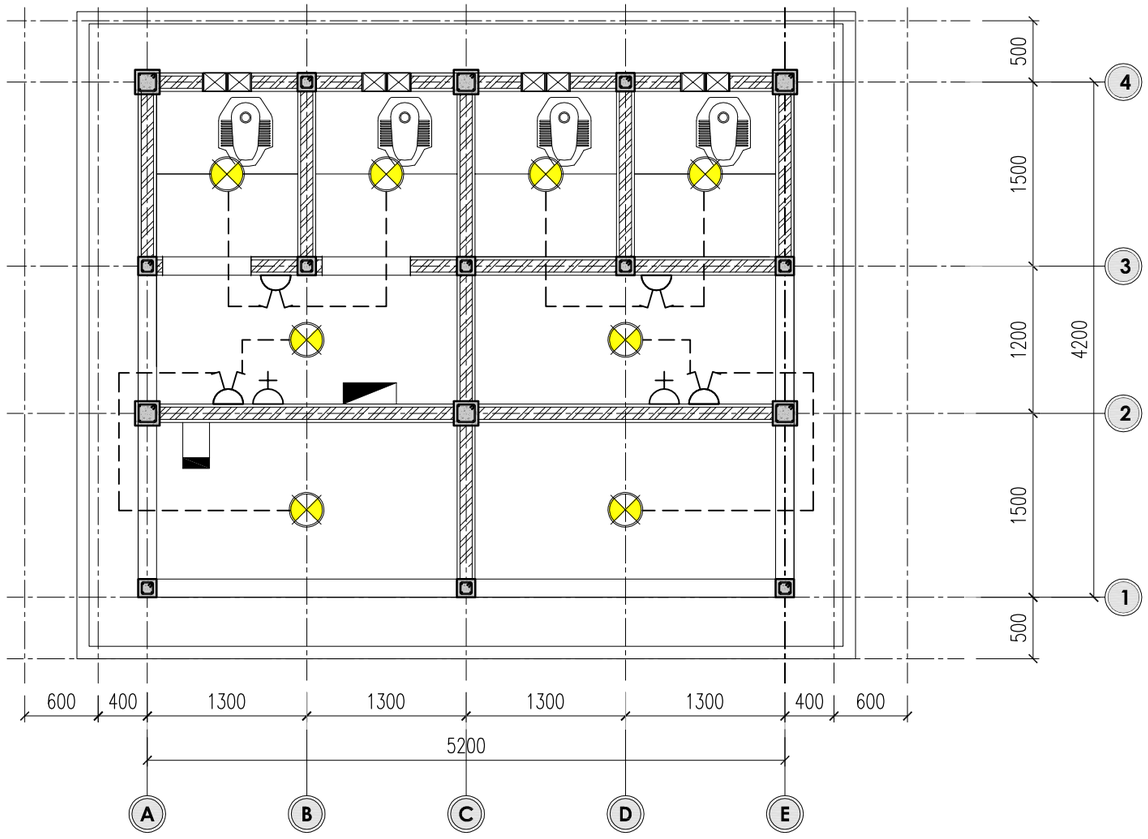

Kode	Keterangan	Jumlah
	Mcb Box	*1 Buah*
	KWH Meter	*1 Buah*
	LED Bulb 11 Watt	8 Buah
	Saklar 2 Gang	4 Buah
	Stop Kontak 220v	*2 Buah*

1
MEP 001


DENAH RENC. INSTALASI LISTRIK

SKALA 1:50

DINAS PEKERJAAN UMUM, PENATAAN RUANG DAN PERTANAHAN PROVINSI KEPULAUAN RIAU	Pekerjaan: PERENCANAAN TEKNIS PENATAAN KAWASAN TAMAN GURINDAM 12 (Lanjutan)	Konsultan Perencana: PT. NUSANTARA MULTI KREASI KONSULTAN	Di Gambar Oleh : Jeri Kurniawan, Drafter	Di Rencanakan Oleh : Dayanna, ST, Team Leader	Judul : DENAH RENC. INSTALASI AIR BERSIH	Lbr/Jlh Lbr : 16 Skala : 1 : 50 Tanggal : -


KETERANGAN

- LV = TITIK BUKAAN AIR WASTAFEL
- KR = TITIK BUKAAN AIR KRAN 0.5 INCH
- = PIPA PVC CLASS AW ø 3/4 INCH
- = SUMBER AIR (PDAM)
- = GATE VALVE

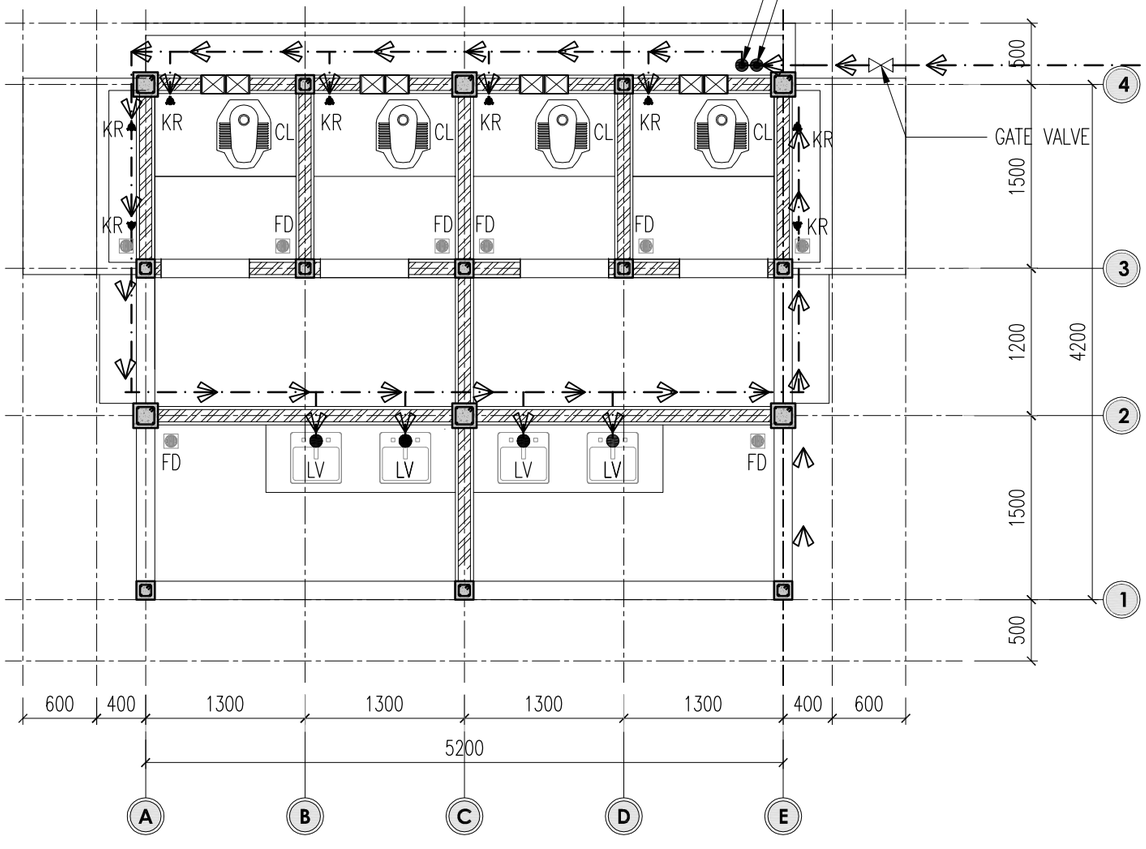

1 MEP 003 **DENAH RENC. INSTALASI AIR BERSIH LANTAI 1**


SKALA 1:50

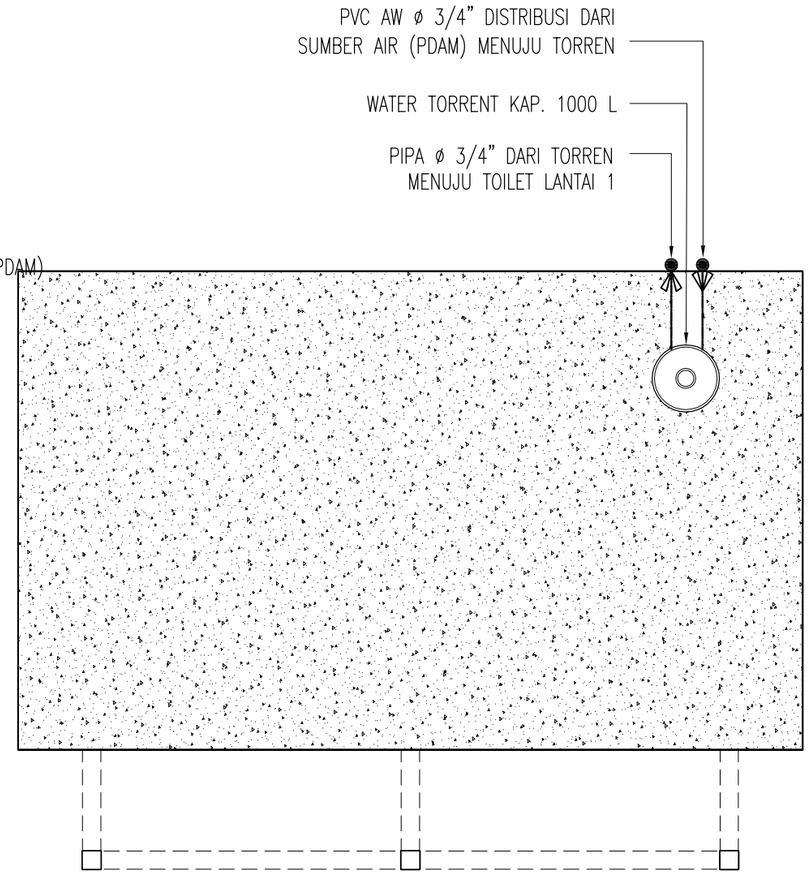

1 MEP 003 **DENAH RENC. WATER TORRENT**

SKALA 1:50

DINAS PEKERJAAN UMUM, PENATAAN RUANG DAN PERTANAHAN PROVINSI KEPULAUAN RIAU	Pekerjaan: PERENCANAAN TEKNIS PENATAAN KAWASAN TAMAN GURINDAM 12 (Lanjutan)	Konsultan Perencana: PT. NUSANTARA MULTI KREASI KONSULTAN	Di Gambar Oleh : Jeri Kurniawan, Drafter	Di Rencanakan Oleh : Dayanna, ST, Team Leader	Judul : DENAH RENC. INSTALASI AIR KOTOR	Lbr/Jlh Lbr : 17 Skala : 1 : 50 Tanggal : -

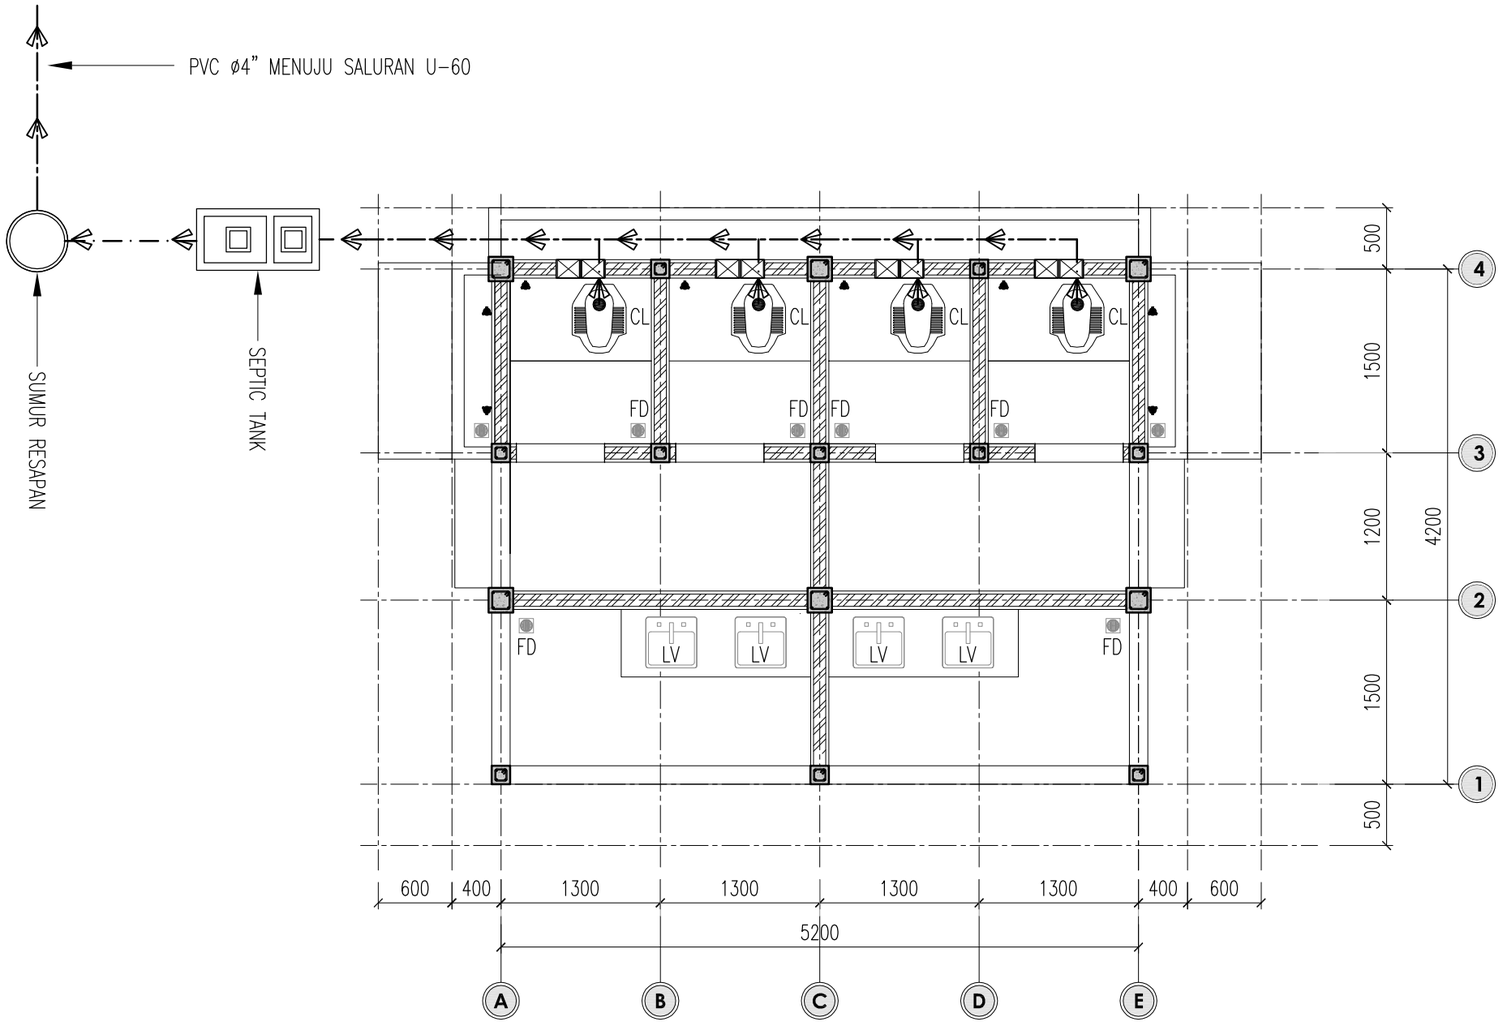

KETERANGAN


CL	= CLOSET
	= PIPA PVC D ø 4 INCH
	= PIPA PVC D ø 3 INCH
	= SEPTIC TANK
	= SUMUR RESAPAN

1 MEP 002

DENAH RENC. INSTALASI AIR KOTOR

SKALA 1:50

DINAS PEKERJAAN UMUM, PENATAAN RUANG DAN PERTANAHAN PROVINSI KEPULAUAN RIAU	Pekerjaan: PERENCANAAN TEKNIS PENATAAN KAWASAN TAMAN GURINDAM 12 (Lanjutan)	Konsultan Perencana: PT. NUSANTARA MULTI KREASI KONSULTAN	Di Gambar Oleh : Jeri Kurniawan, Drafter	Di Rencanakan Oleh : Dayanna, ST, Team Leader	Judul : DENAH RENC. INSTALASI DRAINASE	Lbr/Jlh Lbr : 18
						Skala : 1 : 50
						Tanggal : -

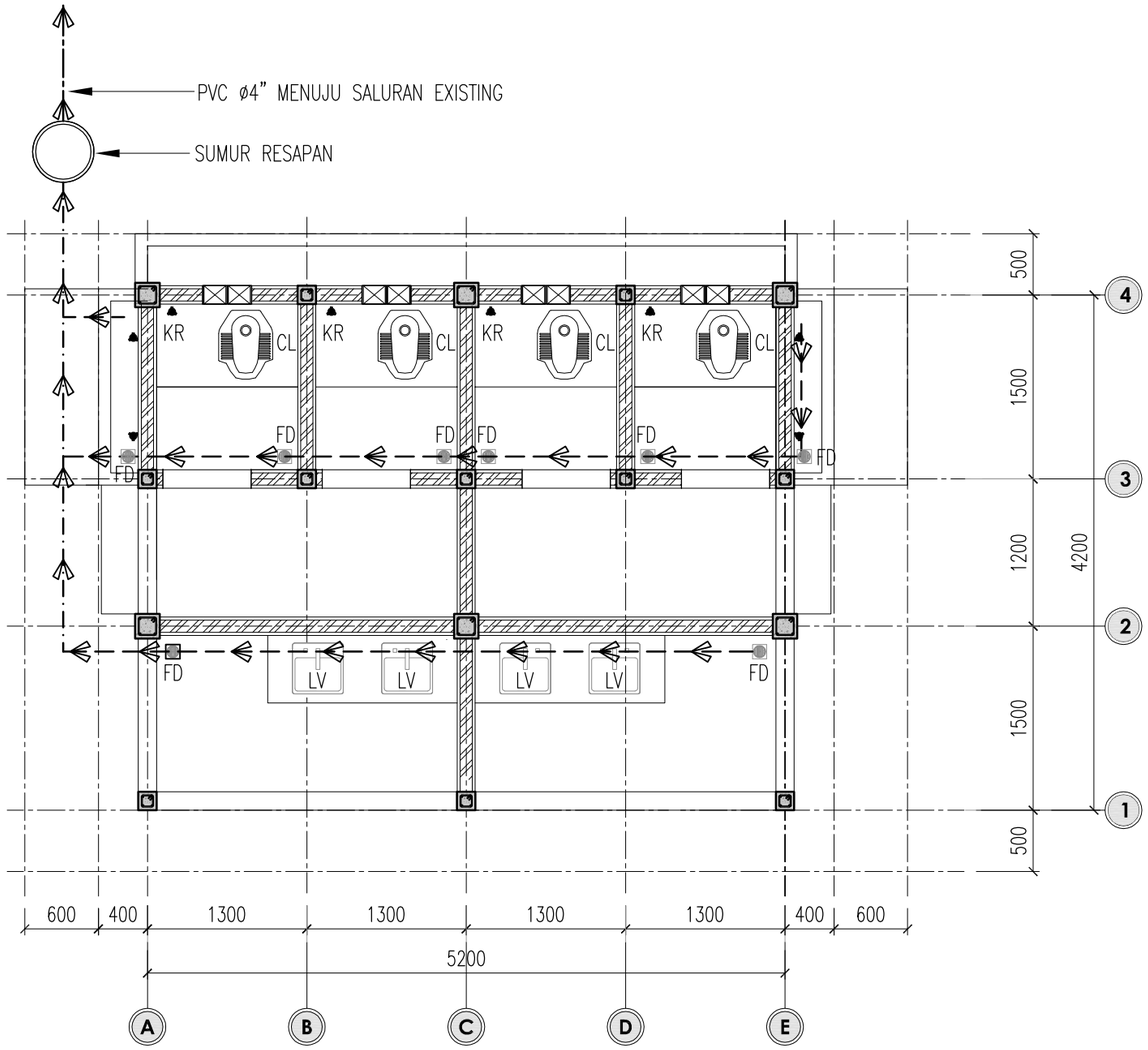

KETERANGAN	
FD	= FLOOR DRAIN
LV	= LAVATORY
CL	= CLOSET
-·-·-·-	= PIPA PVC D ø 4 INCH
— — —	= PIPA PVC D ø 3 INCH
○	= SUMUR RESAPAN

1 / MEP 003 **DENAH RENC. INSTALASI DRAINASE**

SKALA 1:50