PEMERINTAH PROVINSI KEPULAUAN RIAU
DINAS PENDIDIKAN

Jl. Sultan Mansyur Syah Pulau Dompak Telp. (0771) 443032, Fax (0771) 443033

PROGRAM
PENGELOLAAN PENDIDIKAN

KEGIATAN
PENGELOLAAN PENDIDIKAN SEKOLAH MENENGAH KEJURUAN

PEKERJAAN
SEMENISASI SMKN 11 BATAM

LOKASI
KOTA BATAM

TAHUN ANGGARAN 2025

KONSULTAN PERENCANA
CV. TUAH PERMATA CONSULTANT

PEMERINTAH PROVINSI KEPULAUAN RIAU
DINAS PENDIDIKAN

Jl. Sultan Mansyur Syah Pulau Dompak Telp. (0771) 443032, Fax (0771) 443033

LEMBARAN PENGESAHAN


PAKET PEKERJAAN : SEMENISASI SMKN 11 BATAM

DISETUJUI OLEH
PEJABAT PEMBUAT KOMITMEN (PPK)
DINAS PENDIDIKAN
PROVINSI KEPULAUAN RIAU

DIENOVINKY SULANDHI,S.Sos., M.M
NIP. 19771116 200604 2 006

DIBUAT OLEH
KONSULTAN PERENCANA
CV. TUAH PERMATA CONSULTANT

CHAIRUL AHMAD
Wakil Direktur

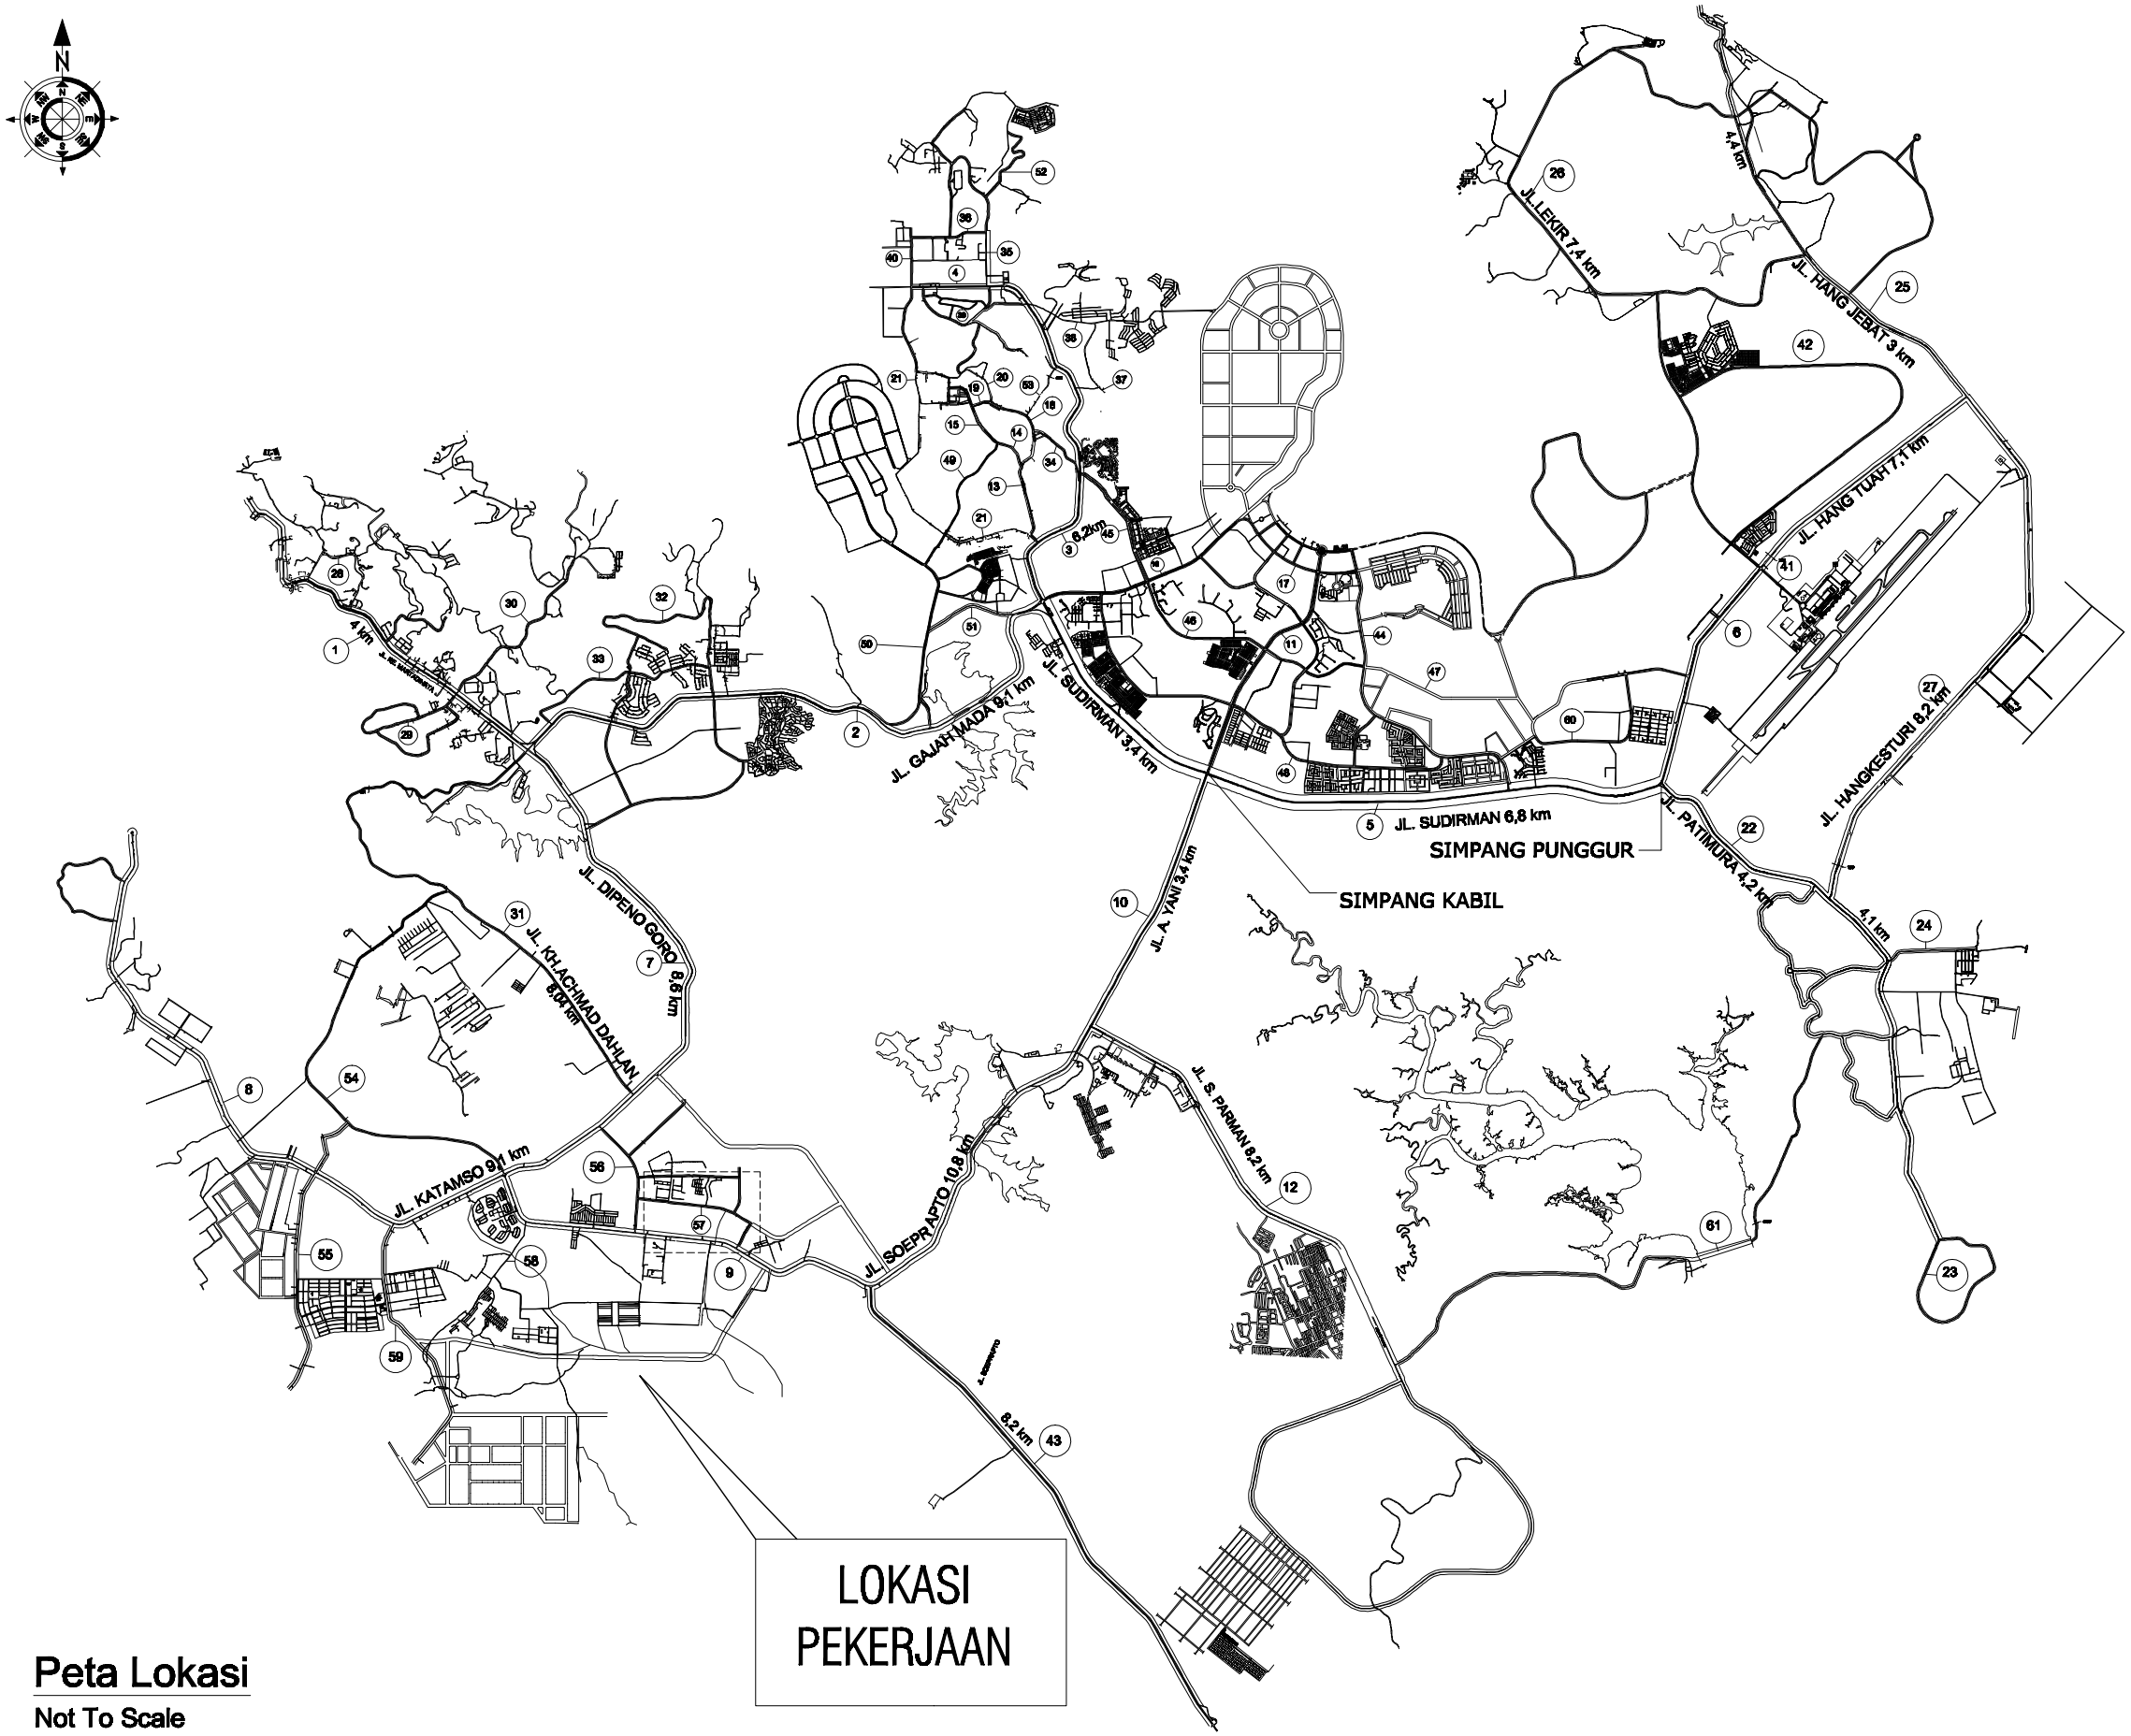

Peta Lokasi

Not To Scale

PEMERINTAH PROVINSI KEPULAUAN RIAU
DINAS PENDIDIKAN


KETERANGAN :

UKURAN MENGIKUTI DIMENSI YANG TERTERA DI GAMBAR

PROGRAM
PENGELOLAAN PENDIDIKAN
KEGIATAN
PENGELOLAAN PENDIDIKAN SEKOLAH MENENGAH KEJURUAN
PEKERJAAN
SEMENISASI SMKN 11 BATAM
LOKASI
KOTA BATAM

KONSULTAN PERENCANA
CV. TUAH PERMATA CONSULTANT

Judul gambar	Peta Lokasi
Skala	Nts
Nomor gambar	01
Jumlah gambar	13

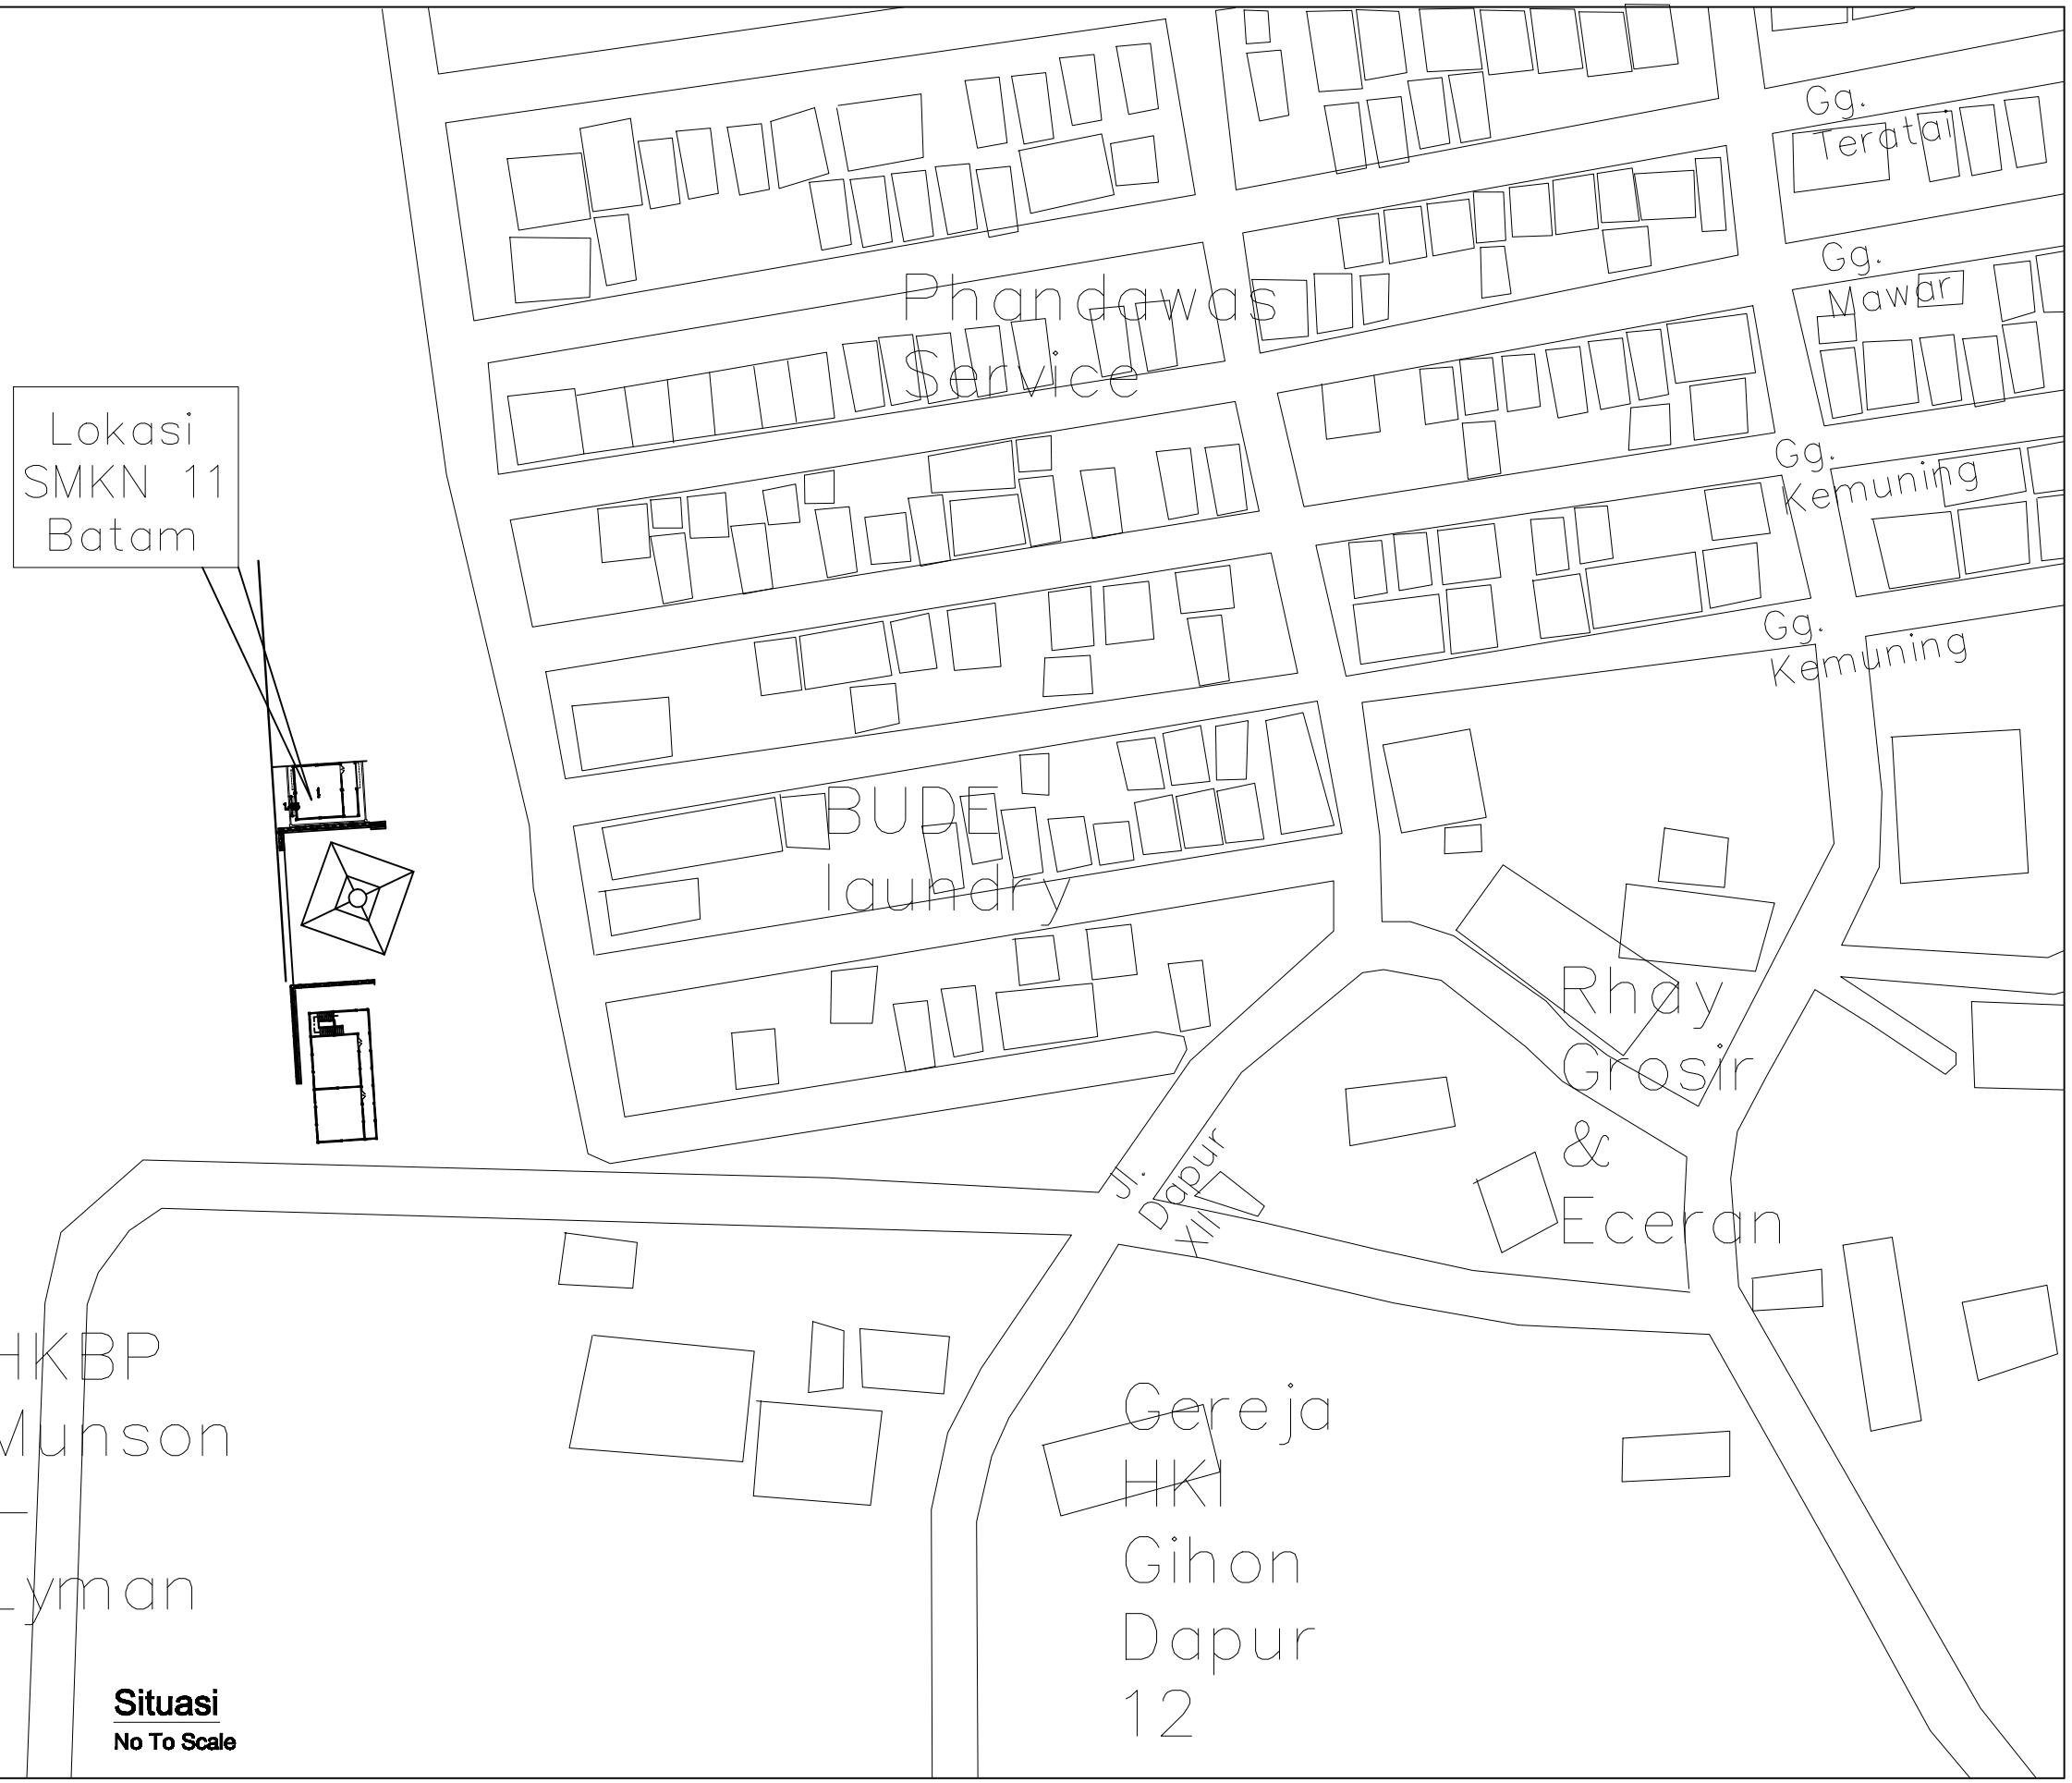

PEMERINTAH PROVINSI KEPULAUAN RIAU
DINAS PENDIDIKAN


KETERANGAN :

UKURAN MENGIKUTI DIMENSI YANG TERTERA DI GAMBAR

PROGRAM
PENGELOLAAN PENDIDIKAN
KEGIATAN
PENGELOLAAN PENDIDIKAN SEKOLAH MENENGAH KEJURUAN
PEKERJAAN
SEMENISASI SMKN 11 BATAM
LOKASI
KOTA BATAM

KONSULTAN PERENCANA
CV. TUAH PERMATA CONSULTANT

Judul gambar	Situasi
Skala	Nts
Nomor gambar	02
Jumlah gambar	13

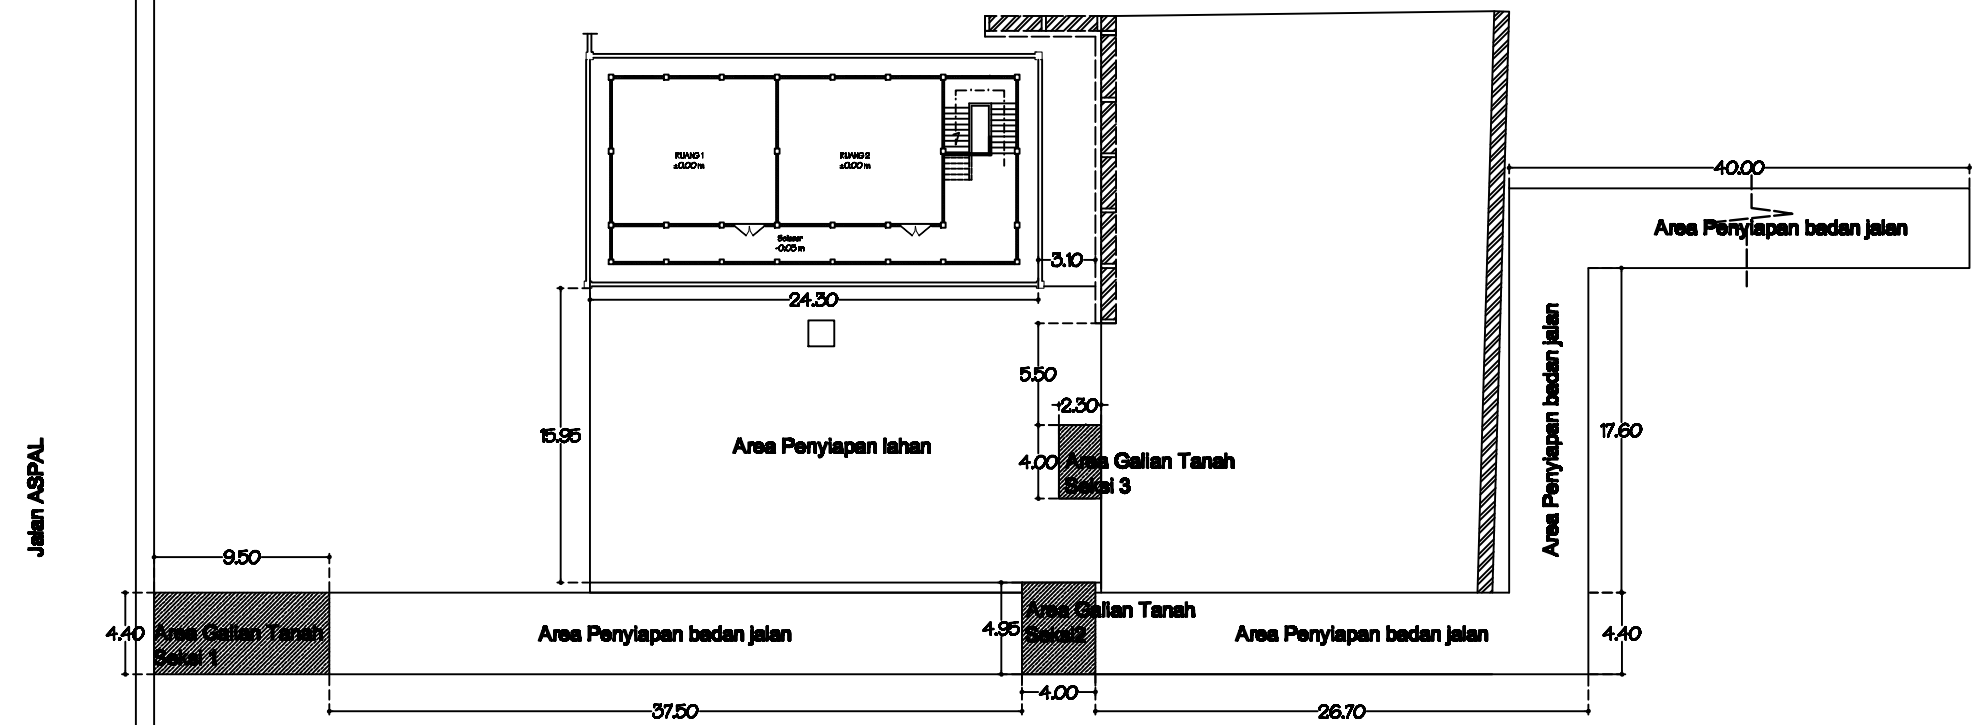

Master plan Pekerjaan

No To Scale

PEMERINTAH PROVINSI KEPULAUAN RIAU
DINAS PENDIDIKAN


KETERANGAN :

UKURAN MENGIKUTI DIMENSI YANG TERTERA DI GAMBAR

PROGRAM
PENGELOLAAN PENDIDIKAN
KEGIATAN
PENGELOLAAN PENDIDIKAN SEKOLAH MENENGAH KEJURUAN
PEKERJAAN
SEMENISASI SMKN 11 BATAM
LOKASI
KOTA BATAM

KONSULTAN PERENCANA
CV. TUAH PERMATA CONSULTANT

Judul gambar	Master Plan Pekerjaan
Skala	Nts
Nomor gambar	03
Jumlah gambar	13

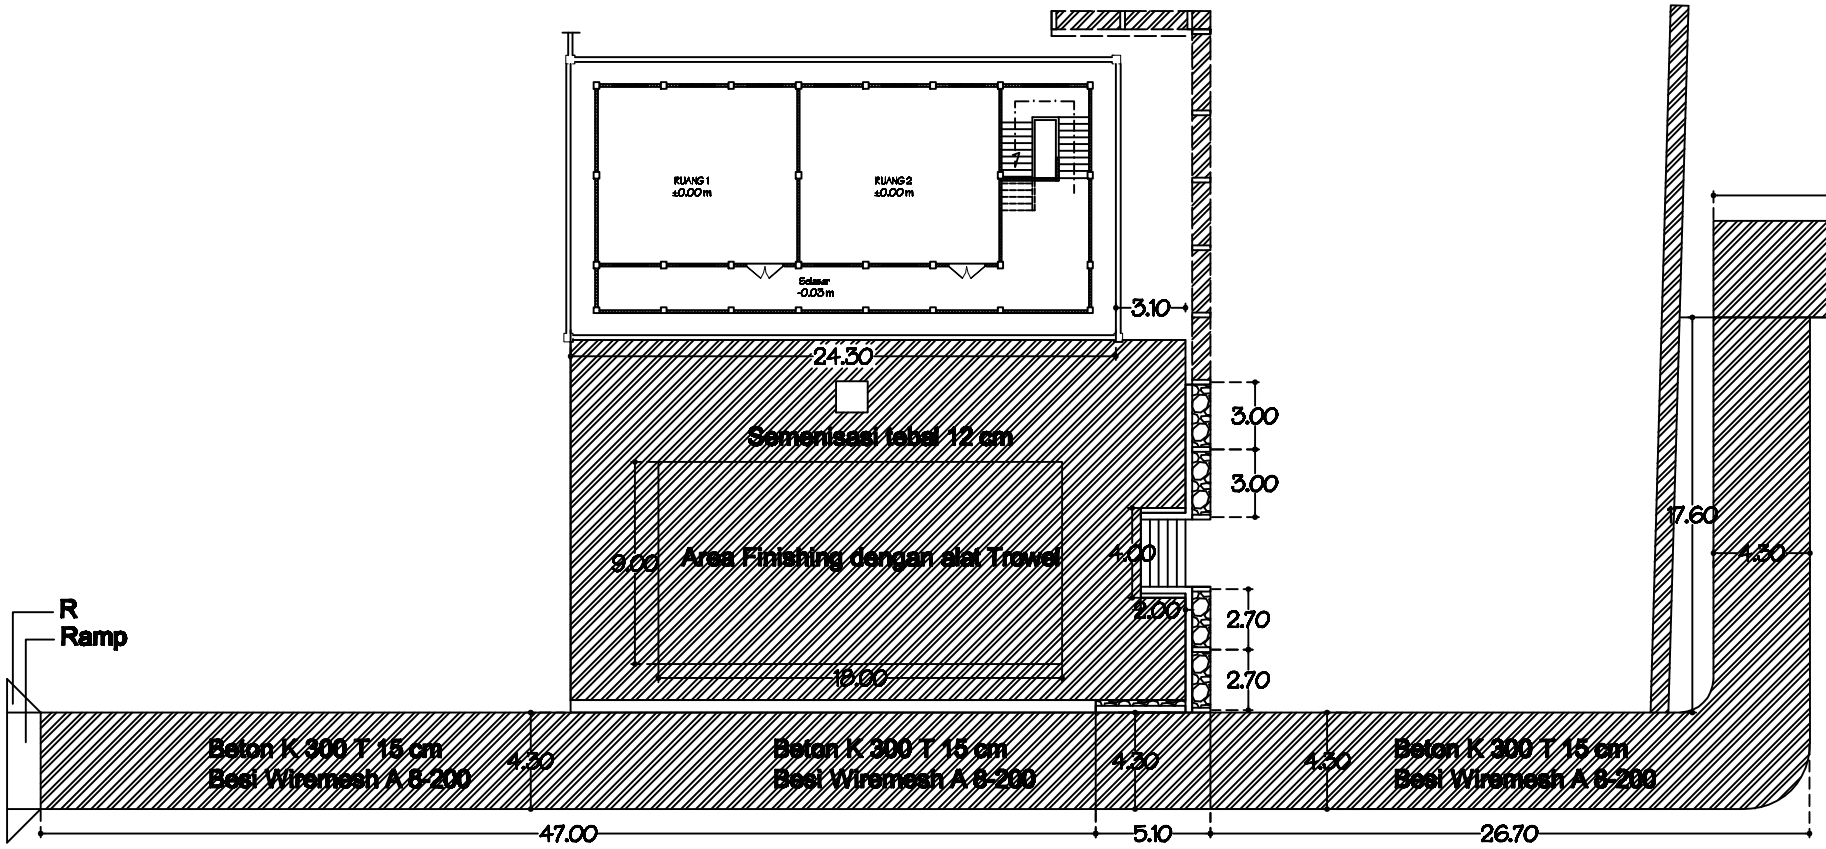

Site Plan

Skala, 1 : 100

PEMERINTAH PROVINSI KEPULAUAN RIAU
DINAS PENDIDIKAN


KETERANGAN :

UKURAN MENGIKUTI DIMENSI YANG TERTERA DI GAMBAR

PROGRAM
PENGELOLAAN PENDIDIKAN
KEGIATAN
PENGELOLAAN PENDIDIKAN SEKOLAH MENENGAH KEJURUAN
PEKERJAAN
SEMENISASI SMKN 11 BATAM
LOKASI
KOTA BATAM


KONSULTAN PERENCANA
CV. TUAH PERMATA CONSULTANT

Judul gambar	Site Plan
Skala	1 : 100
Nomor gambar	04
Jumlah gambar	13

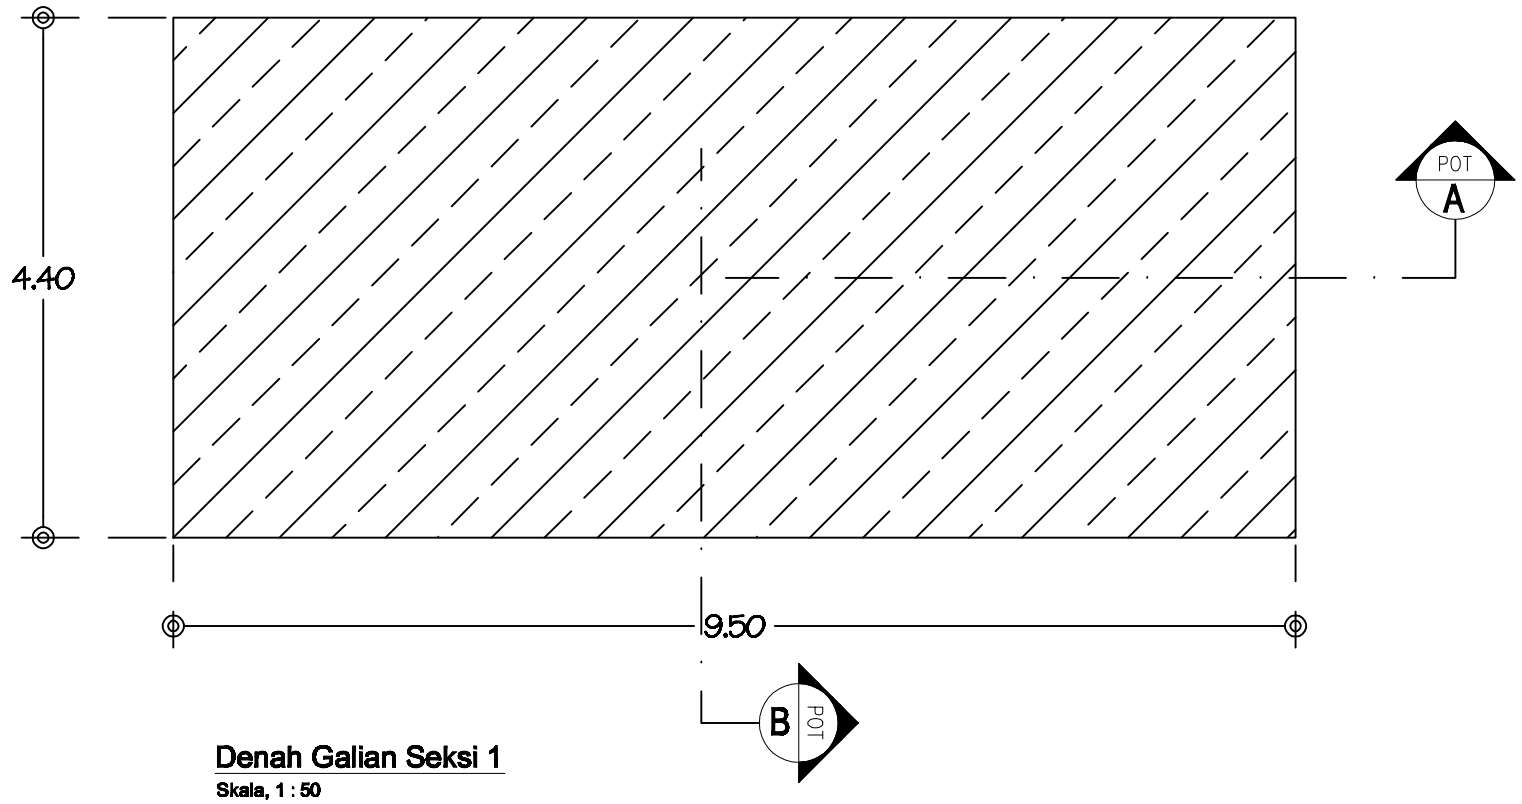


Denah Galian Seksi 1

Skala, 1 : 50

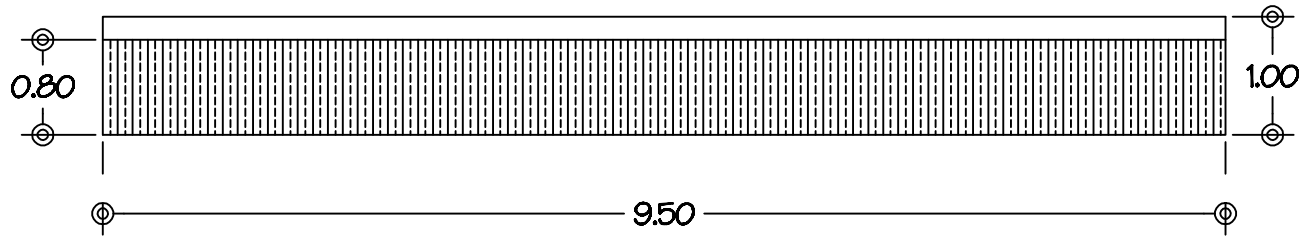

Potogan A

Skala, 1 : 50

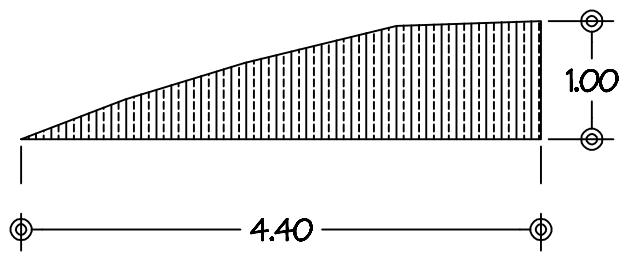

Potongan B

Skala, 1 : 50

PEMERINTAH PROVINSI KEPULAUAN RIAU
DINAS PENDIDIKAN

KETERANGAN :

UKURAN MENGIKUTI DIMENSI YANG TERTERA DI GAMBAR

PROGRAM

PENGELOLAAN PENDIDIKAN

KEGIATAN

PENGELOLAAN PENDIDIKAN SEKOLAH MENENGAH KEJURUAN

PEKERJAAN


SEMENISASI SMKN 11 BATAM

LOKASI

KOTA BATAM


KONSULTAN PERENCANA
CV. TUAH PERMATA CONSULTANT

Judul gambar	Denah Galian Seksi 1
Skala	1:200
Nomor gambar	05
Jumlah gambar	13

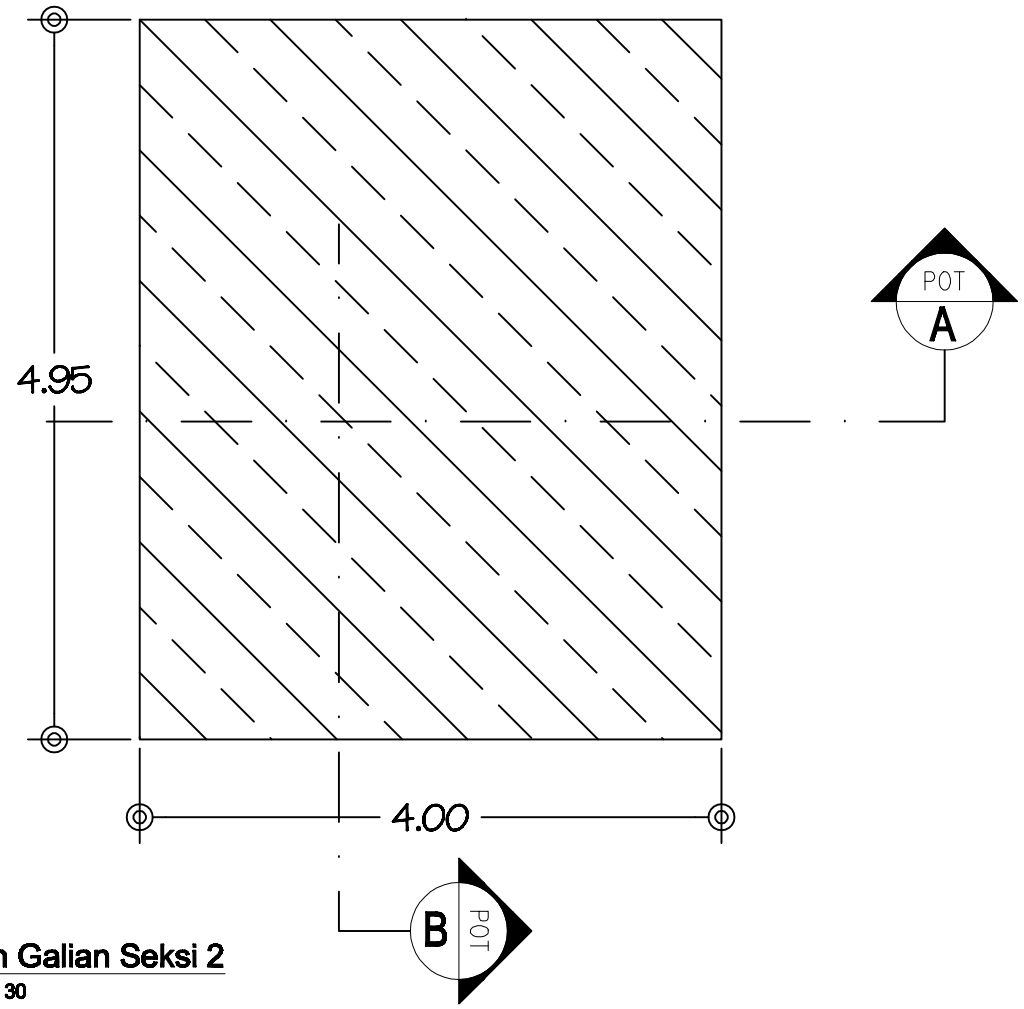


Denah Galian Seksi 2

Skala, 1 : 30

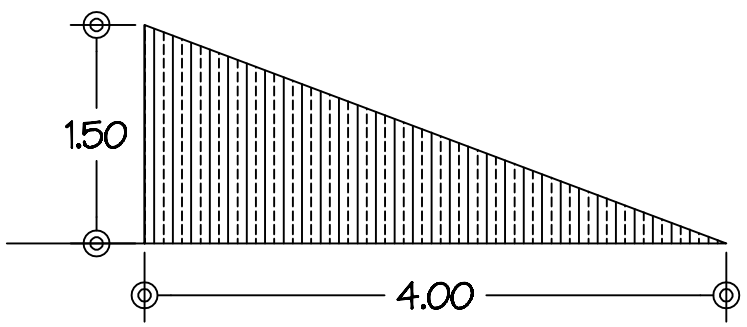

Potongan A

Skala, 1 : 30

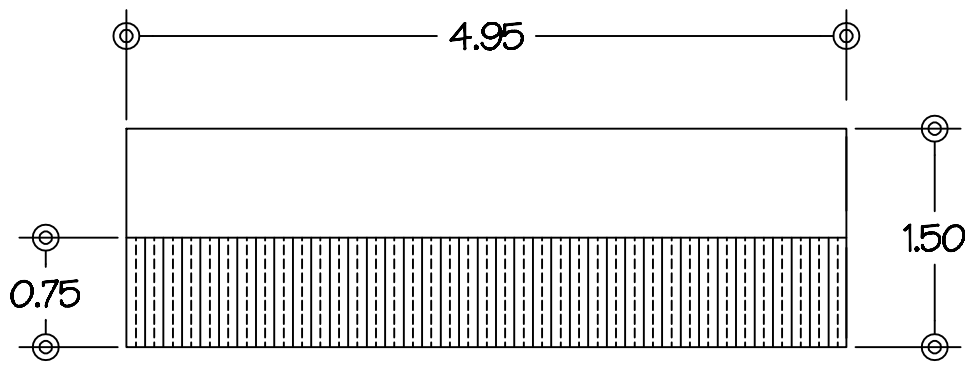

Potongan B

Skala, 1 : 30

PEMERINTAH PROVINSI KEPULAUAN RIAU
DINAS PENDIDIKAN

KETERANGAN :

UKURAN MENGIKUTI DIMENSI YANG TERTERA DI GAMBAR

PROGRAM

PENGELOLAAN PENDIDIKAN

KEGIATAN

PENGELOLAAN PENDIDIKAN SEKOLAH MENENGAH KEJURUAN

PEKERJAAN


SEMENISASI SMKN 11 BATAM

LOKASI

KOTA BATAM


KONSULTAN PERENCANA
CV. TUAH PERMATA CONSULTANT

Judul gambar	Denah Galian Seksi 2
Skala	1:30
Nomor gambar	06
Jumlah gambar	13

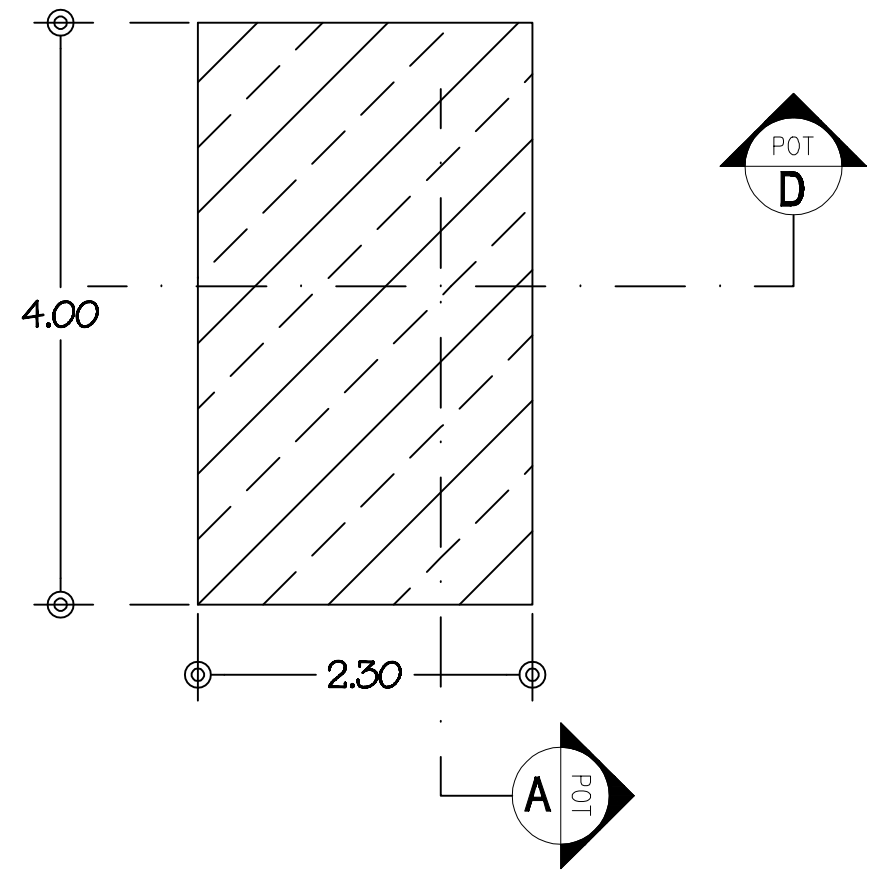


Denah Galian Seksi 3

Skala, 1 : 30

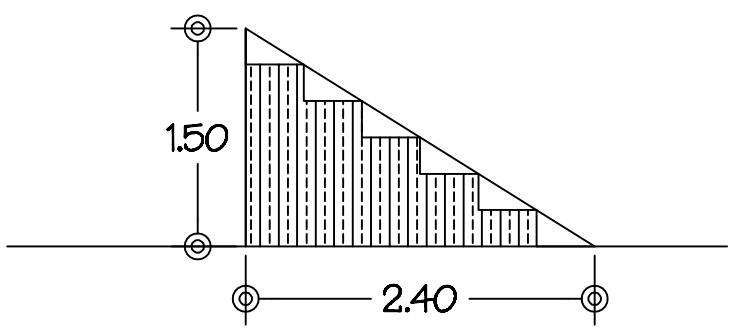

Potongan A

Skala, 1 : 30

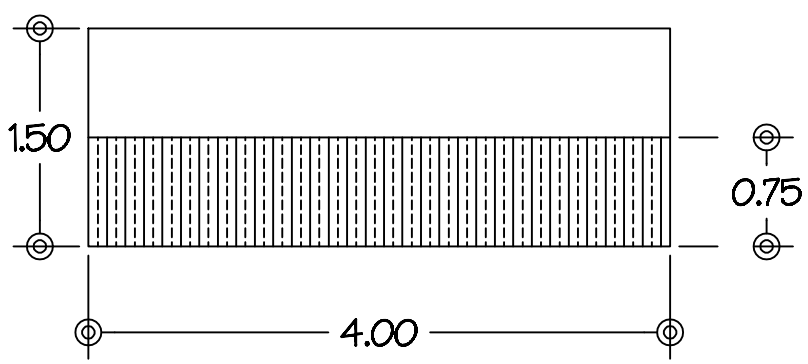

Potongan B

Skala, 1 : 30

PEMERINTAH PROVINSI KEPULAUAN RIAU
DINAS PENDIDIKAN

KETERANGAN :

UKURAN MENGIKUTI DIMENSI YANG TERTERA DI GAMBAR

PROGRAM

PENGELOLAAN PENDIDIKAN

KEGIATAN

PENGELOLAAN PENDIDIKAN SEKOLAH MENENGAH KEJURUAN

PEKERJAAN


SEMENISASI SMKN 11 BATAM

LOKASI


KOTA BATAM

KONSULTAN PERENCANA
CV. TUAH PERMATA CONSULTANT

Judul gambar	Denah Galian Seksi 3
Skala	1:30
Nomor gambar	07
Jumlah gambar	13

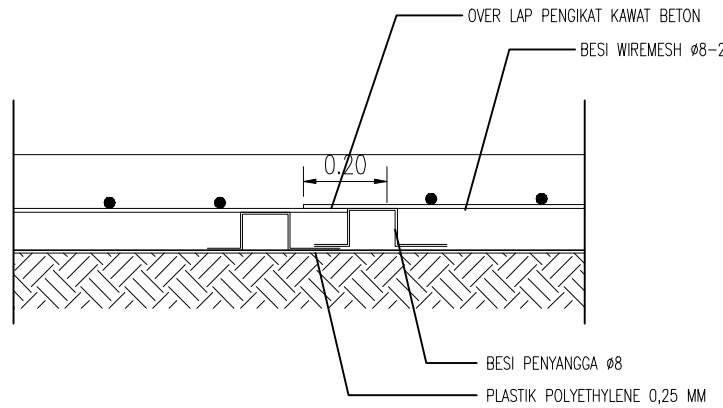

A DETAIL A
SKALA –NTS–

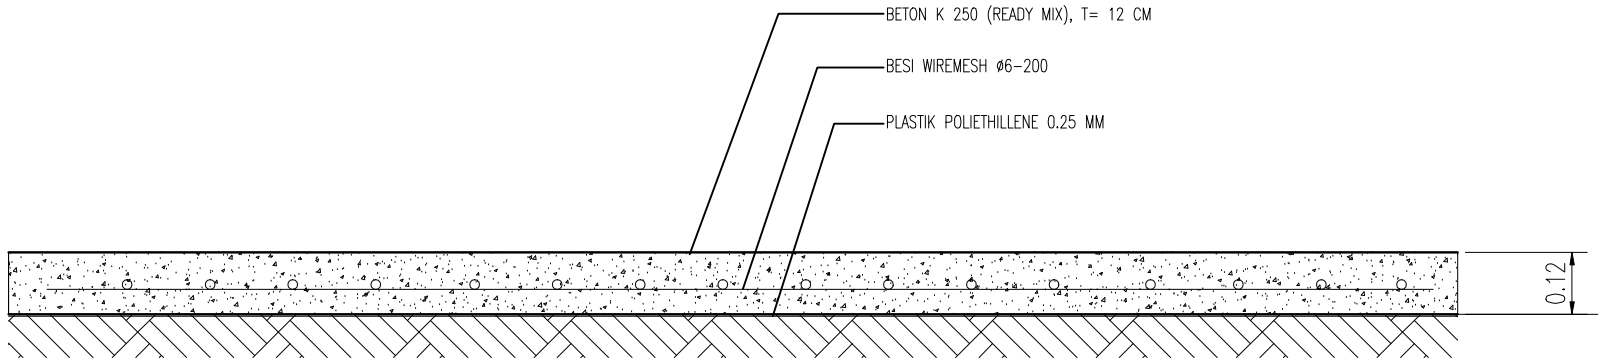

TYPIKAL SEMENISASI HALAMAN SEKOLAH
SKALA 1 : 15

PEMERINTAH PROVINSI KEPULAUAN RIAU
DINAS PENDIDIKAN


KETERANGAN :

UKURAN MENGIKUTI DIMENSI YANG TERTERA DI GAMBAR

PROGRAM
PENGELOLAAN PENDIDIKAN
KEGIATAN
PENGELOLAAN PENDIDIKAN SEKOLAH MENENGAH KEJURUAN
PEKERJAAN
SEMENISASI SMKN 11 BATAM
LOKASI
KOTA BATAM

KONSULTAN PERENCANA
CV. TUAH PERMATA CONSULTANT

Judul gambar	Typical Semnisasi Halaman
Skala	1:15
Nomor gambar	08
Jumlah gambar	13

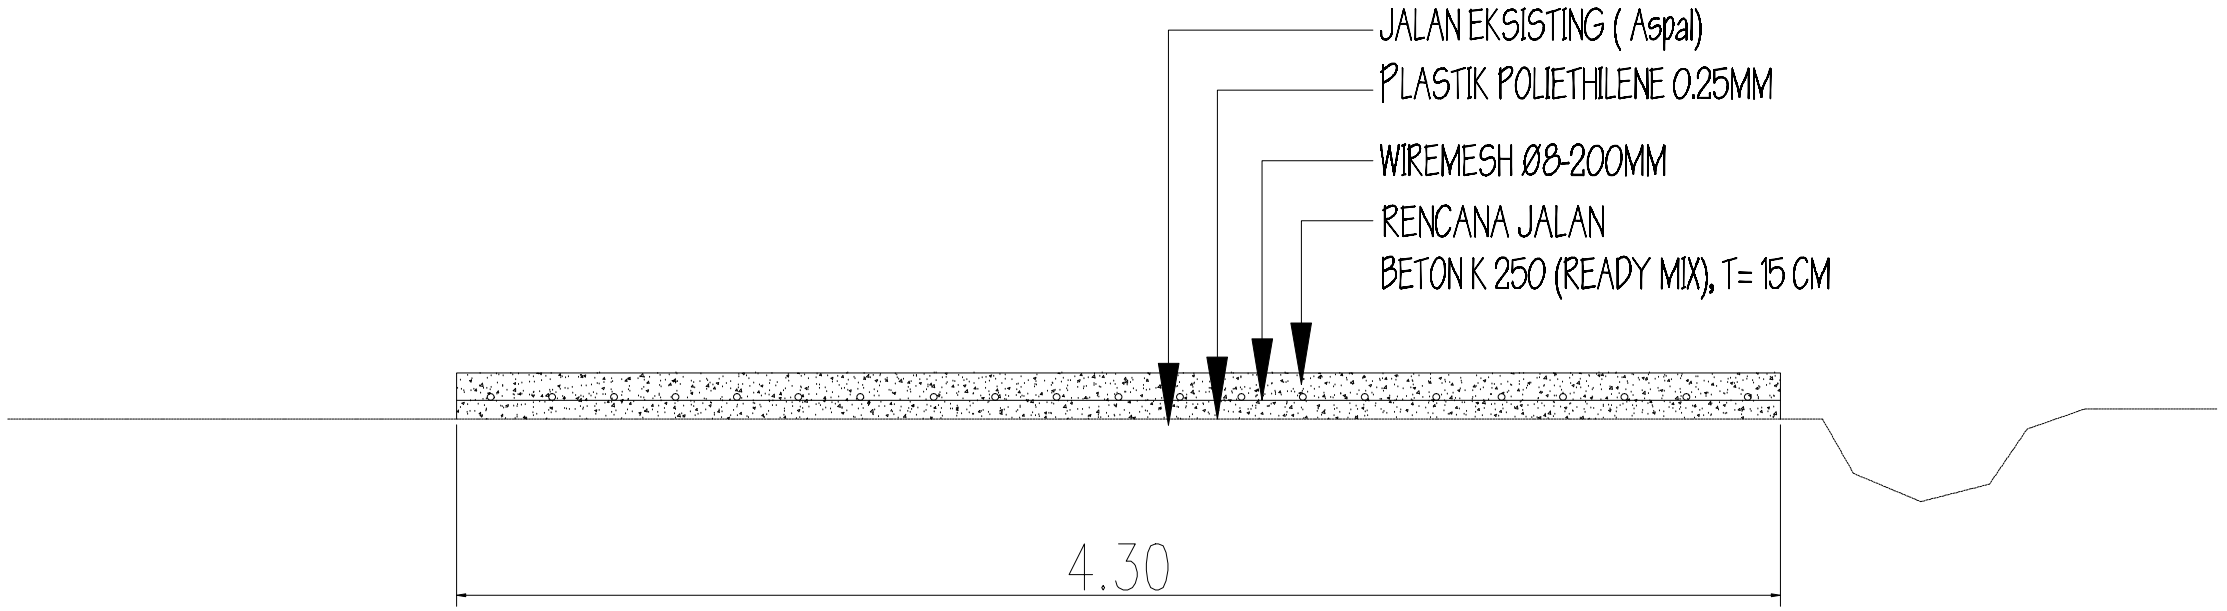

TYPIKAL SEMENISASI JALAN BETON

SKALA 1 : 25

PEMERINTAH PROVINSI KEPULAUAN RIAU
DINAS PENDIDIKAN

KETERANGAN :

UKURAN MENGIKUTI DIMENSI YANG TERTERA DI GAMBAR

PROGRAM

PENGELOLAAN PENDIDIKAN

KEGIATAN

PENGELOLAAN PENDIDIKAN SEKOLAH MENENGAH KEJURUAN

PEKERJAAN


SEMENISASI SMKN 11 BATAM

LOKASI


KOTA BATAM

KONSULTAN PERENCANA
CV. TUAH PERMATA CONSULTANT

Judul gambar	Typical Semnisasi Jalan Beton
Skala	1:25
Nomor gambar	09
Jumlah gambar	13

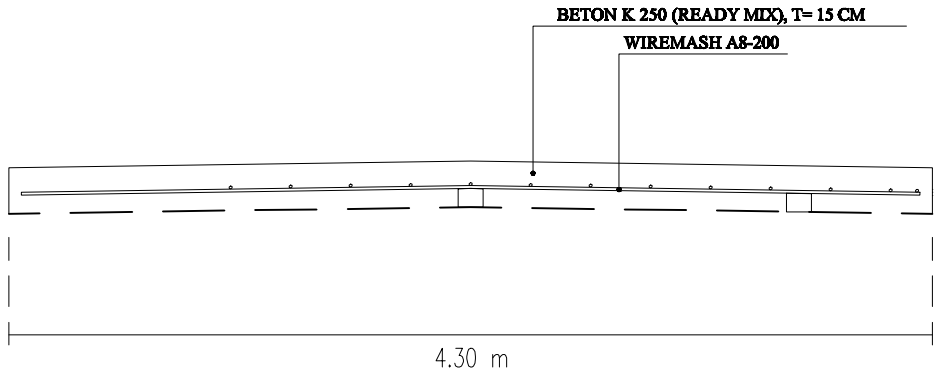

2 / AR-103 TAMPAK MELINTANG
SKALA 1 : 20

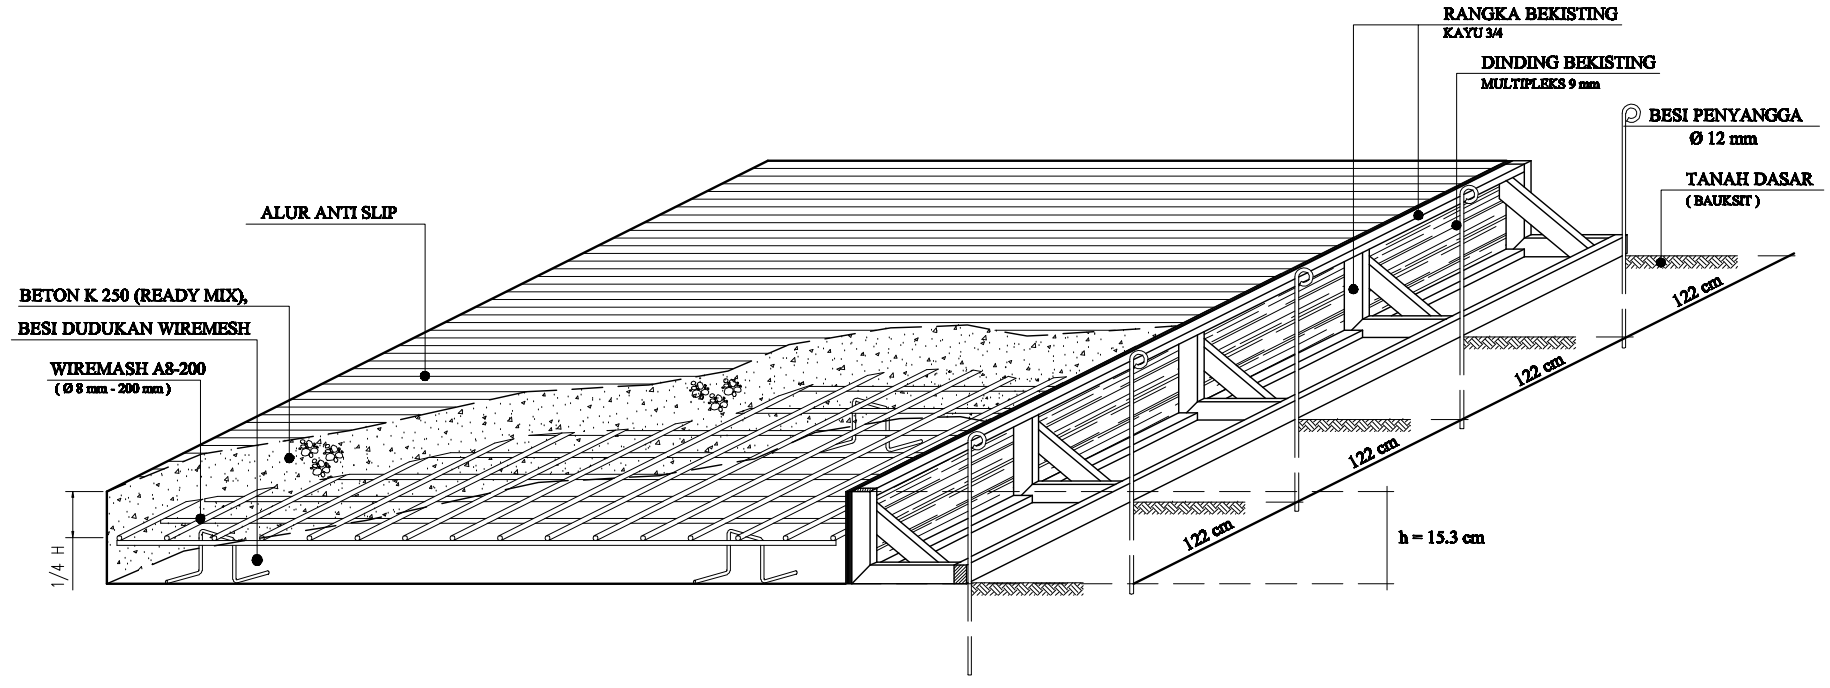

1 / AR-103 TAMPAK ISOMETRI
SKALA -Nts-

PEMERINTAH PROVINSI KEPULAUAN RIAU
DINAS PENDIDIKAN

KETERANGAN :

UKURAN MENGIKUTI DIMENSI YANG TERTERA DI GAMBAR

PROGRAM

PENGELOLAAN PENDIDIKAN

KEGIATAN

PENGELOLAAN PENDIDIKAN SEKOLAH MENENGAH KEJURUAN

PEKERJAAN


SEMENISASI SMKN 11 BATAM

LOKASI

KOTA BATAM

KONSULTAN PERENCANA
CV. TUAH PERMATA CONSULTANT

Judul gambar	Isometri
Skala	Nts
Nomor gambar	10
Jumlah gambar	13

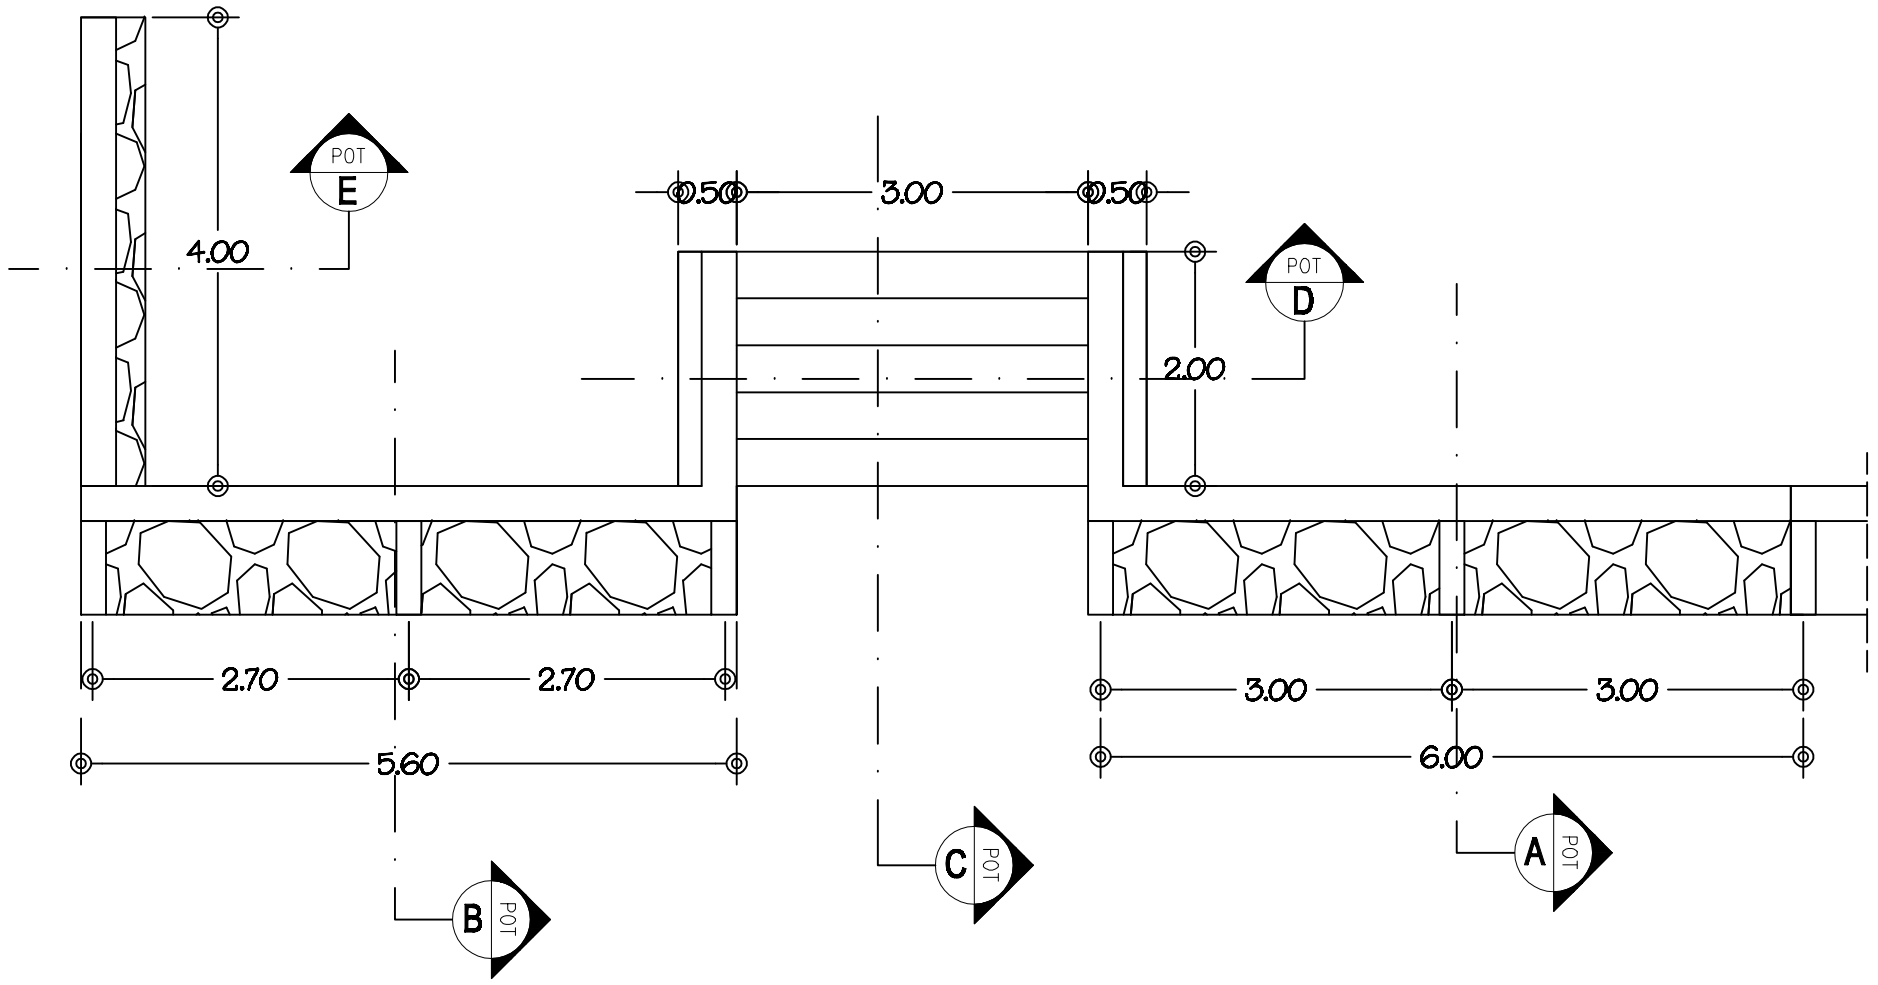

Denah Dinding Penahan Tanah

Skala, 1 : 100


PEMERINTAH PROVINSI KEPULAUAN RIAU
DINAS PENDIDIKAN

KETERANGAN :

UKURAN MENGIKUTI DIMENSI YANG TERTERA DI GAMBAR


PROGRAM
PENGELOLAAN PENDIDIKAN
KEGIATAN
PENGELOLAAN PENDIDIKAN SEKOLAH MENENGAH KEJURUAN
PEKERJAAN
SEMENISASI SMKN 11 BATAM
LOKASI
KOTA BATAM
KONSULTAN PERENCANA CV. TUAH PERMATA CONSULTANT

Judul gambar	Site Plan
Skala	1:100
Nomor gambar	11
Jumlah gambar	13

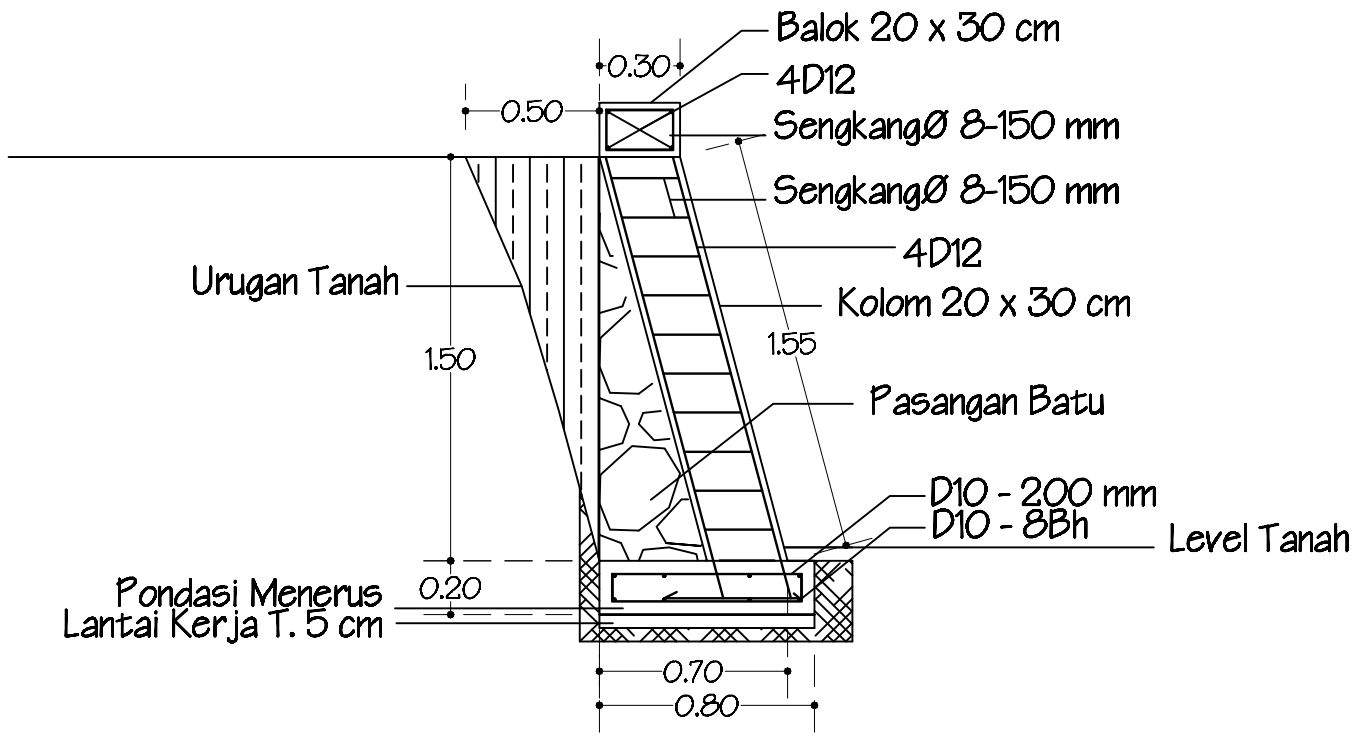

Potongan A-A

Skala, 1 : 20

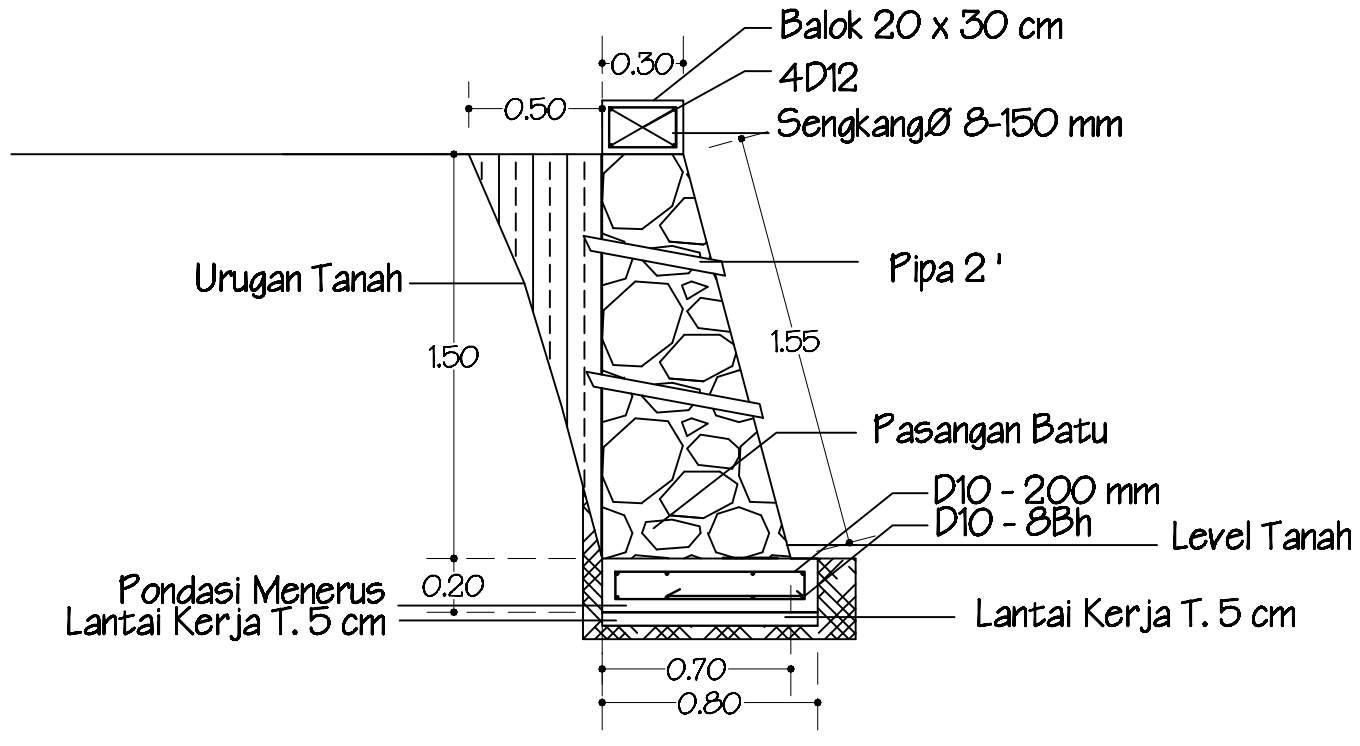

Potongan B-B


Skala, 1 : 20

PEMERINTAH PROVINSI KEPULAUAN RIAU
DINAS PENDIDIKAN

KETERANGAN :


UKURAN MENGIKUTI DIMENSI YANG TERTERA DI GAMBAR

PROGRAM	
PENGELOLAAN PENDIDIKAN	
KEGIATAN	
PENGELOLAAN PENDIDIKAN SEKOLAH MENENGAH KEJURUAN	
PEKERJAAN	
SEMENISASI SMKN 11 BATAM	
LOKASI	
KOTA BATAM	
KONSULTAN PERENCANA CV. TUAH PERMATA CONSULTANT	
Judul gambar	Site Plan
Skala	1 : 20
Nomor gambar	12
Jumlah gambar	13

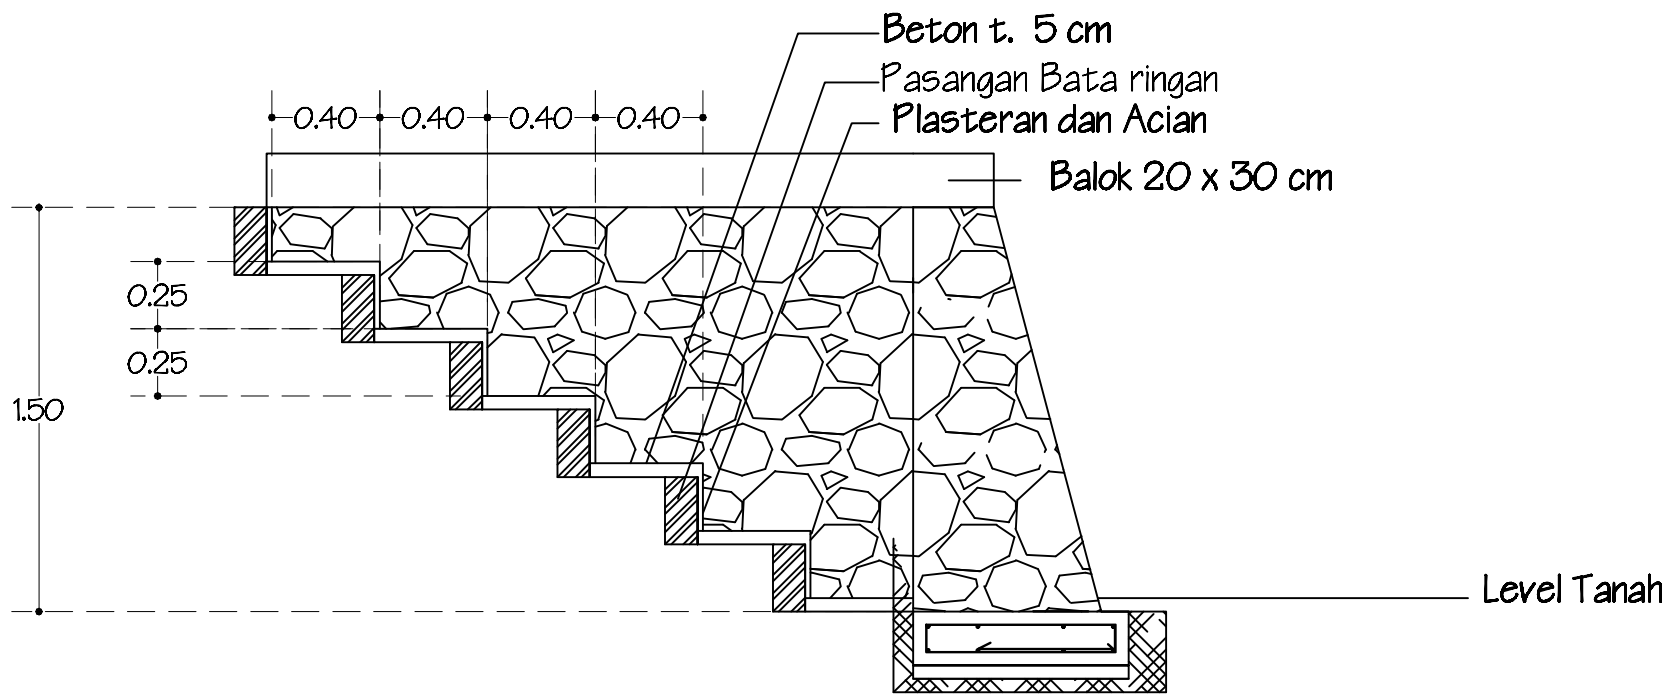


Potongan C-C

Skala, 1 : 20

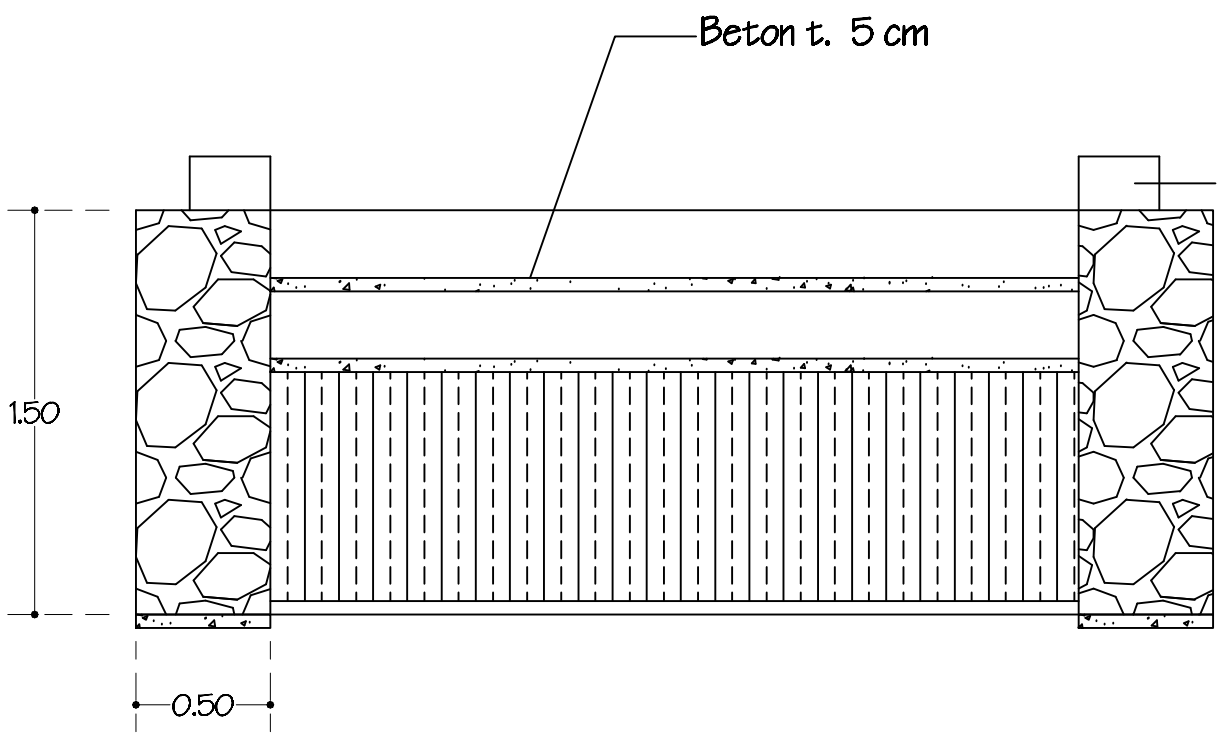

Potongan D-D

Skala, 1 : 20

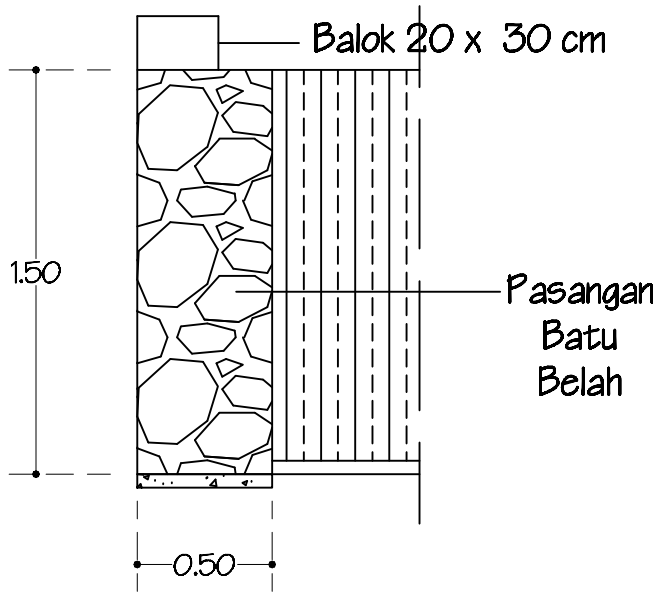

Potongan E-E

Skala, 1 : 20

PEMERINTAH PROVINSI KEPULAUAN RIAU
DINAS PENDIDIKAN

KETERANGAN :

UKURAN MENGIKUTI DIMENSI YANG TERTERA DI GAMBAR

PROGRAM
PENGELOLAAN PENDIDIKAN
KEGIATAN
PENGELOLAAN PENDIDIKAN SEKOLAH MENENGAH KEJURUAN
PEKERJAAN
SEMENISASI SMKN 11 BATAM
LOKASI
KOTA BATAM

KONSULTAN PERENCANA
CV. TUAH PERMATA CONSULTANT

Judul gambar	Site Plan
Skala	1 : 20
Nomor gambar	13
Jumlah gambar	13