



# **DINAS PENDIDIKAN PROVINSI KEPULAUAN RIAU**

Jl. Sultan Mahmud Muzzafar Syah IV  
Pulau Dompok, Tanjungpinang Kode Pos 29124  
Email : [disdik@kepriprov.go.id](mailto:disdik@kepriprov.go.id)

## **GAMBAR PERENCANAAN**

### **PROGRAM**

### **PROGRAM PENUNJANG URUSAN PEMERINTAHAN DAERAH PROVINSI**

### **KEGIATAN**

### **PEMELIHARAAN BARANG MILIK DAERAH PENUNJANG URUSAN PEMERINTAHAN DAERAH**

### **PEKERJAAN**

### **PEMELIHARAAN KANTOR DINAS PENDIDIKAN**

---



# **DINAS PENDIDIKAN PROVINSI KEPULAUAN RIAU**

Jl. Sultan Mahmud Muzzafar Syah IV  
Pulau Dompok, Tanjungpinang Kode Pos 29124  
Email : [disdik@kepriprov.go.id](mailto:disdik@kepriprov.go.id)

## **LEMBAR PENGESAHAN**

### **PEKERJAAN**

### **PEMELIHARAAN KANTOR DINAS PENDIDIKAN**


**DISETUJUI OLEH :  
PEJABAT PEMBUAT KOMITMEN (PPK)  
DINAS PENDIDIKAN PROVINSI KEPULAUAN RIAU**

**DISIAPKAN OLEH :  
CV. ZIQ ZAQ CONSULTANT**

**Dr. ANDI AGUNG, S.E.,M.M.  
NIP. 19690823 199303 1 006**

**MOHAMMAD ZAKIY, ST  
Direktur**

---

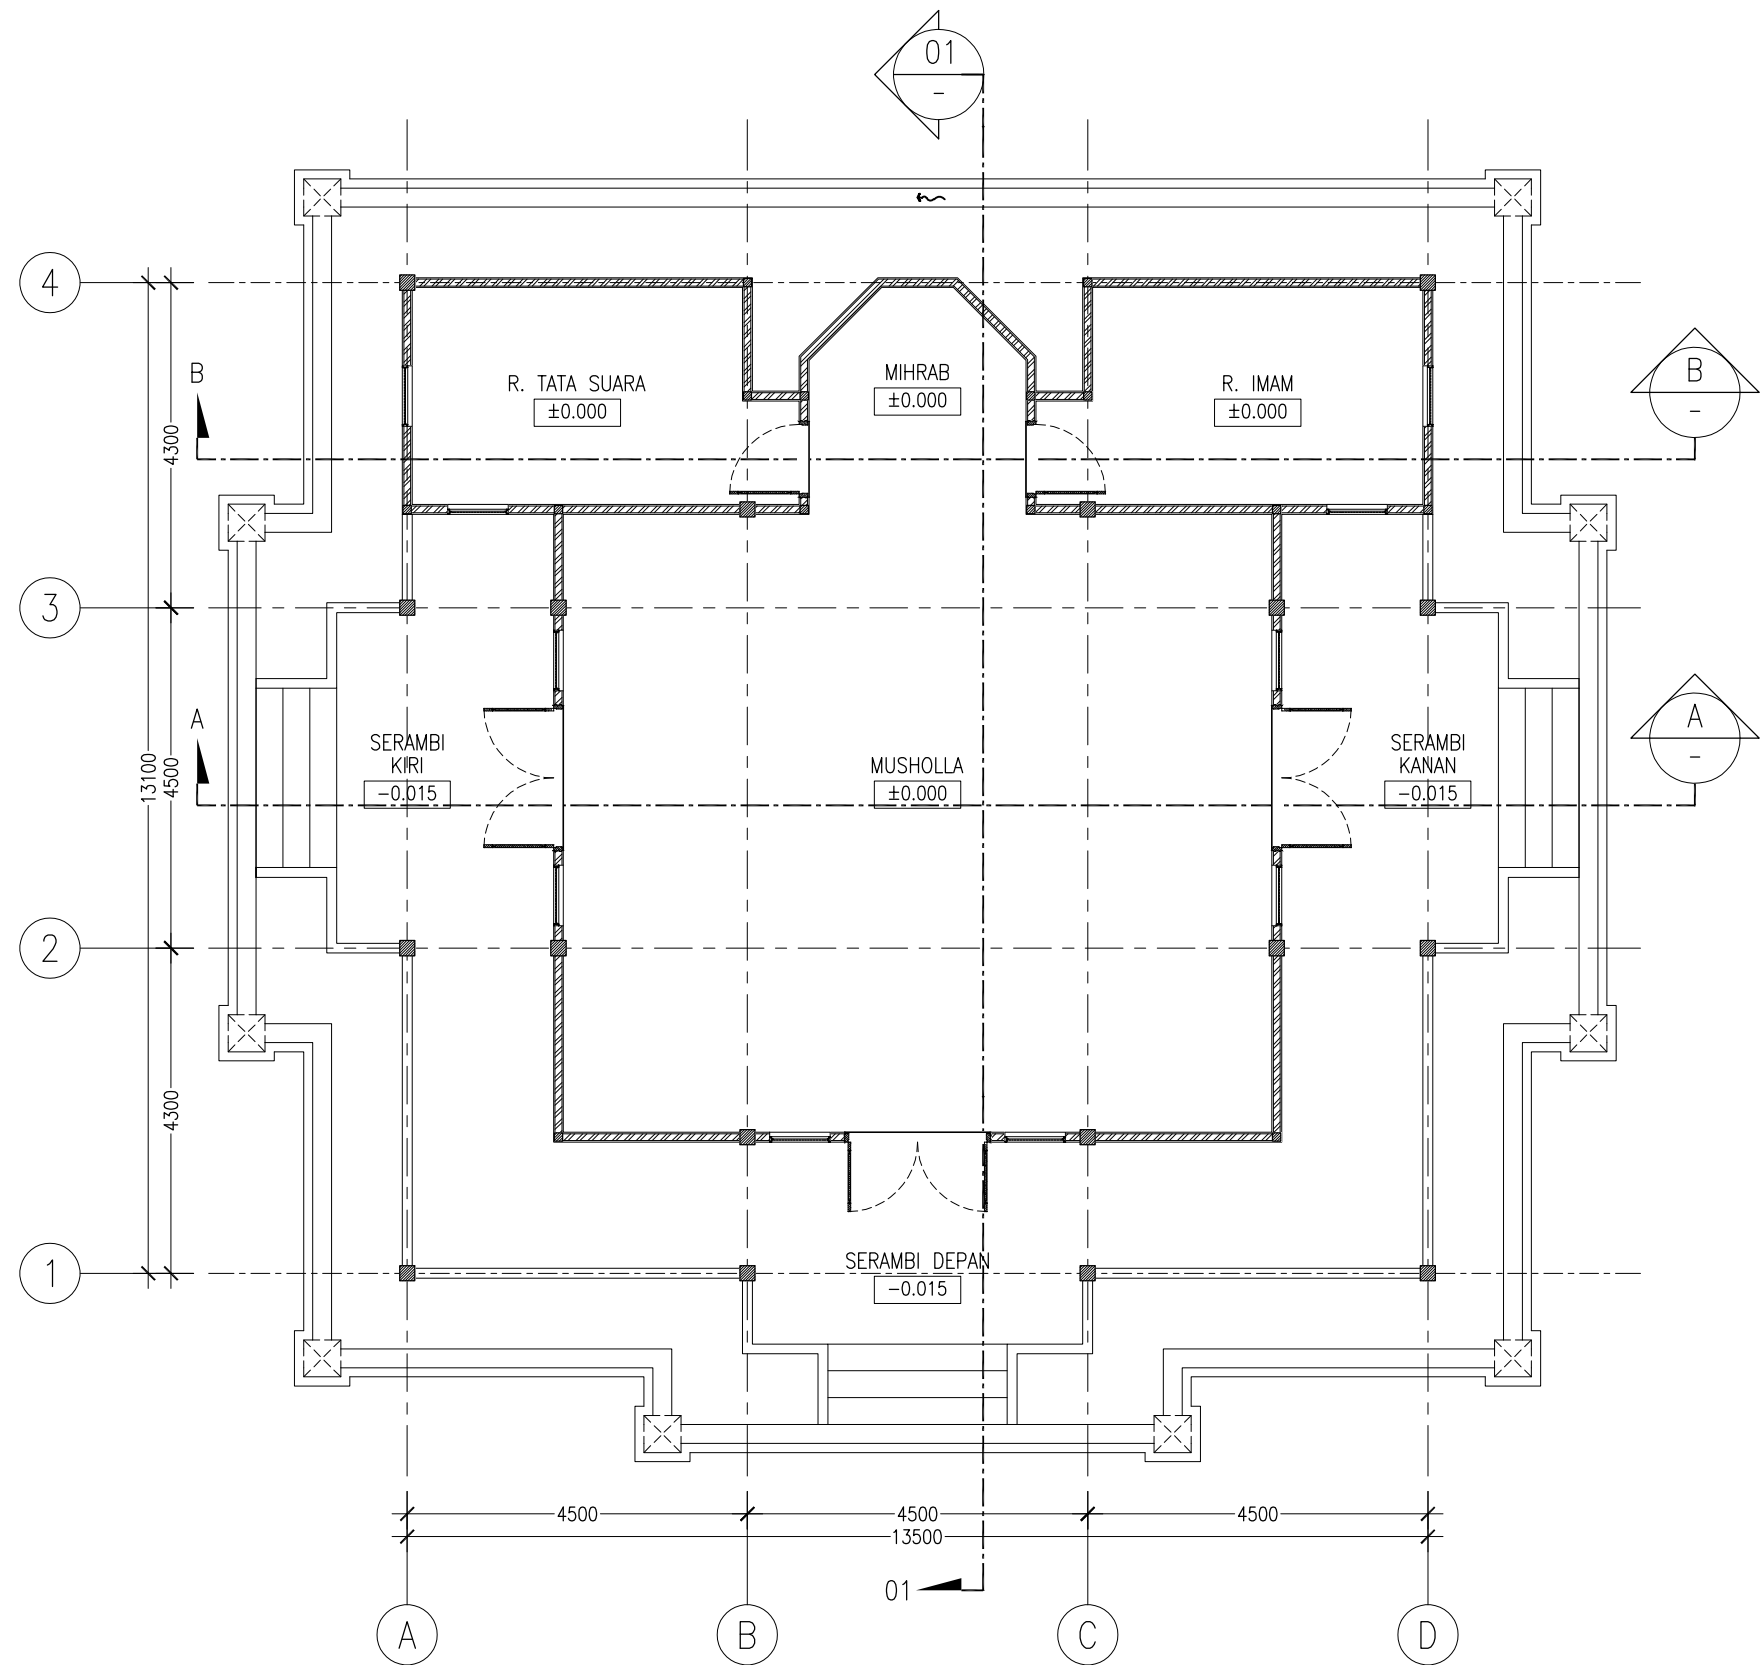

01  
-  
**DENAH MUSHOLLA**  
SKALA 1 : 100



DINAS PENDIDIKAN  
PROVINSI KEPULAUAN RIAU

KEGIATAN  
**PEMELIHARAAN BARANG MILIK DAERAH  
PENUNJANG URUSAN PEMERINTAH DAERAH**  
PEKERJAAN  
**PEMELIHARAAN KANTOR DINAS PENDIDIKAN**

PERENCANA  
  
**CV. ZIQ ZAQ Consultant**


DISETUJUI :  
  
**MOHAMMAD ZAKIY, ST**  
Direktur

DIPERIKSA :  
  
**NASRULLAH, ST**  
Team Leader

DIGAMBAR :  
  
**SAPTA**  
Drafter

**DENAH MUSHOLLA**

SKALA : 1 : 100  
NO. LEMBAR :  
JUMLAH LEMBAR :

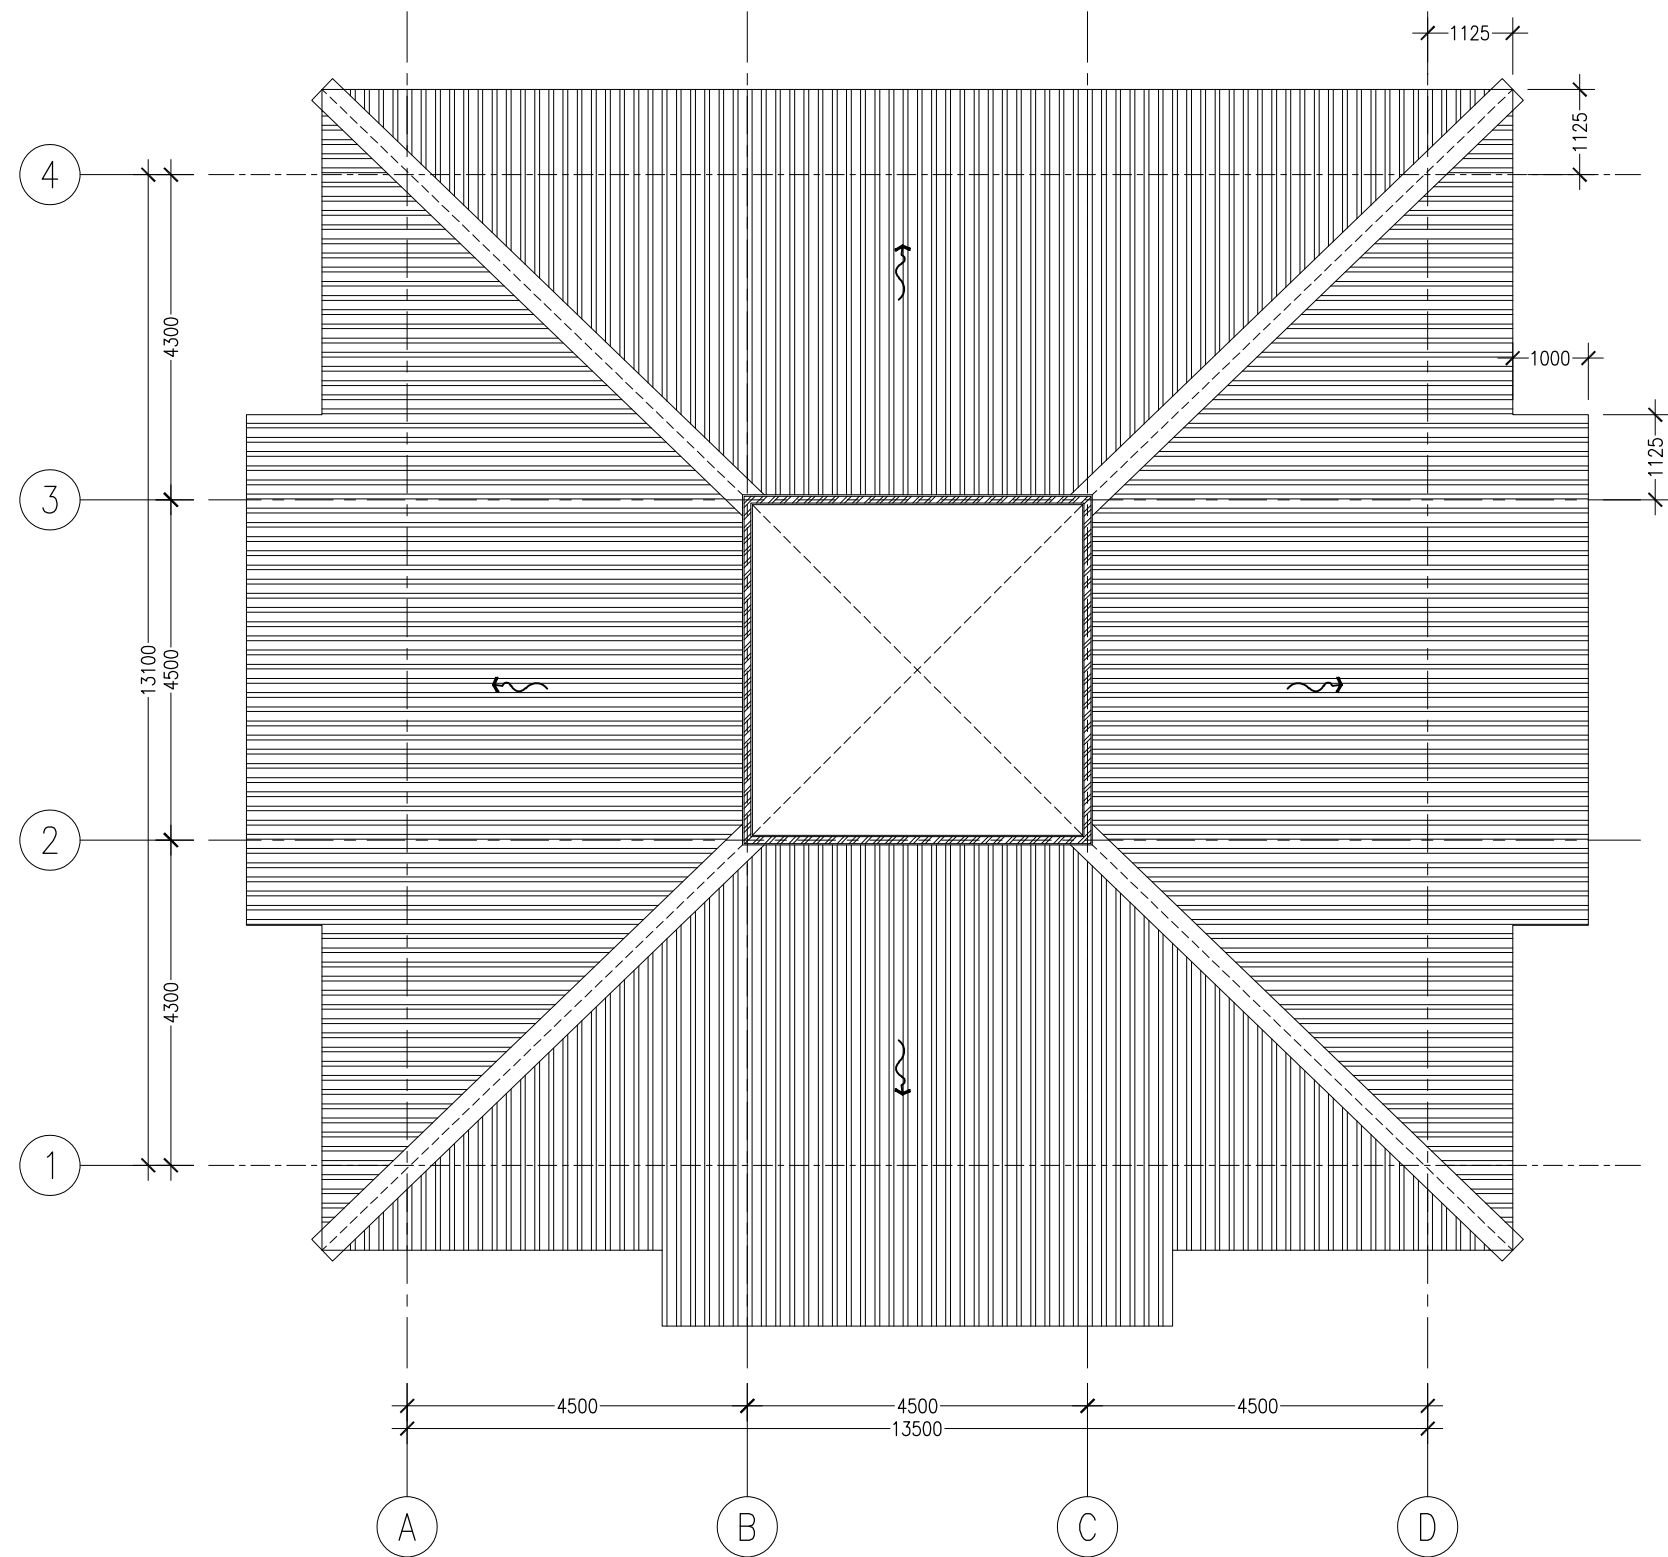

01  
-  
DENAH RENCANA ATAP  
S K A L A 1 : 100



DINAS PENDIDIKAN  
PROVINSI KEPULAUAN RIAU

KEGIATAN  
**PEMELIHARAAN BARANG MILIK DAERAH  
PENUNJANG URUSAN PEMERINTAH DAERAH**  
PEKERJAAN  
**PEMELIHARAAN KANTOR DINAS PENDIDIKAN**

PERENCANA  
  
**CV. ZIQ ZAQ Consultant**


DISETUJUI :  
  
**MOHAMMAD ZAKIY, ST**  
Direktur

DIPERIKSA :  
  
**NASRULLAH, ST**  
Team Leader

DIGAMBAR :  
  
**SAPTA**  
Drafter

**DENAH RENCANA ATAP**

SKALA : 1 : 100  
NO. LEMBAR :  
JUMLAH LEMBAR :

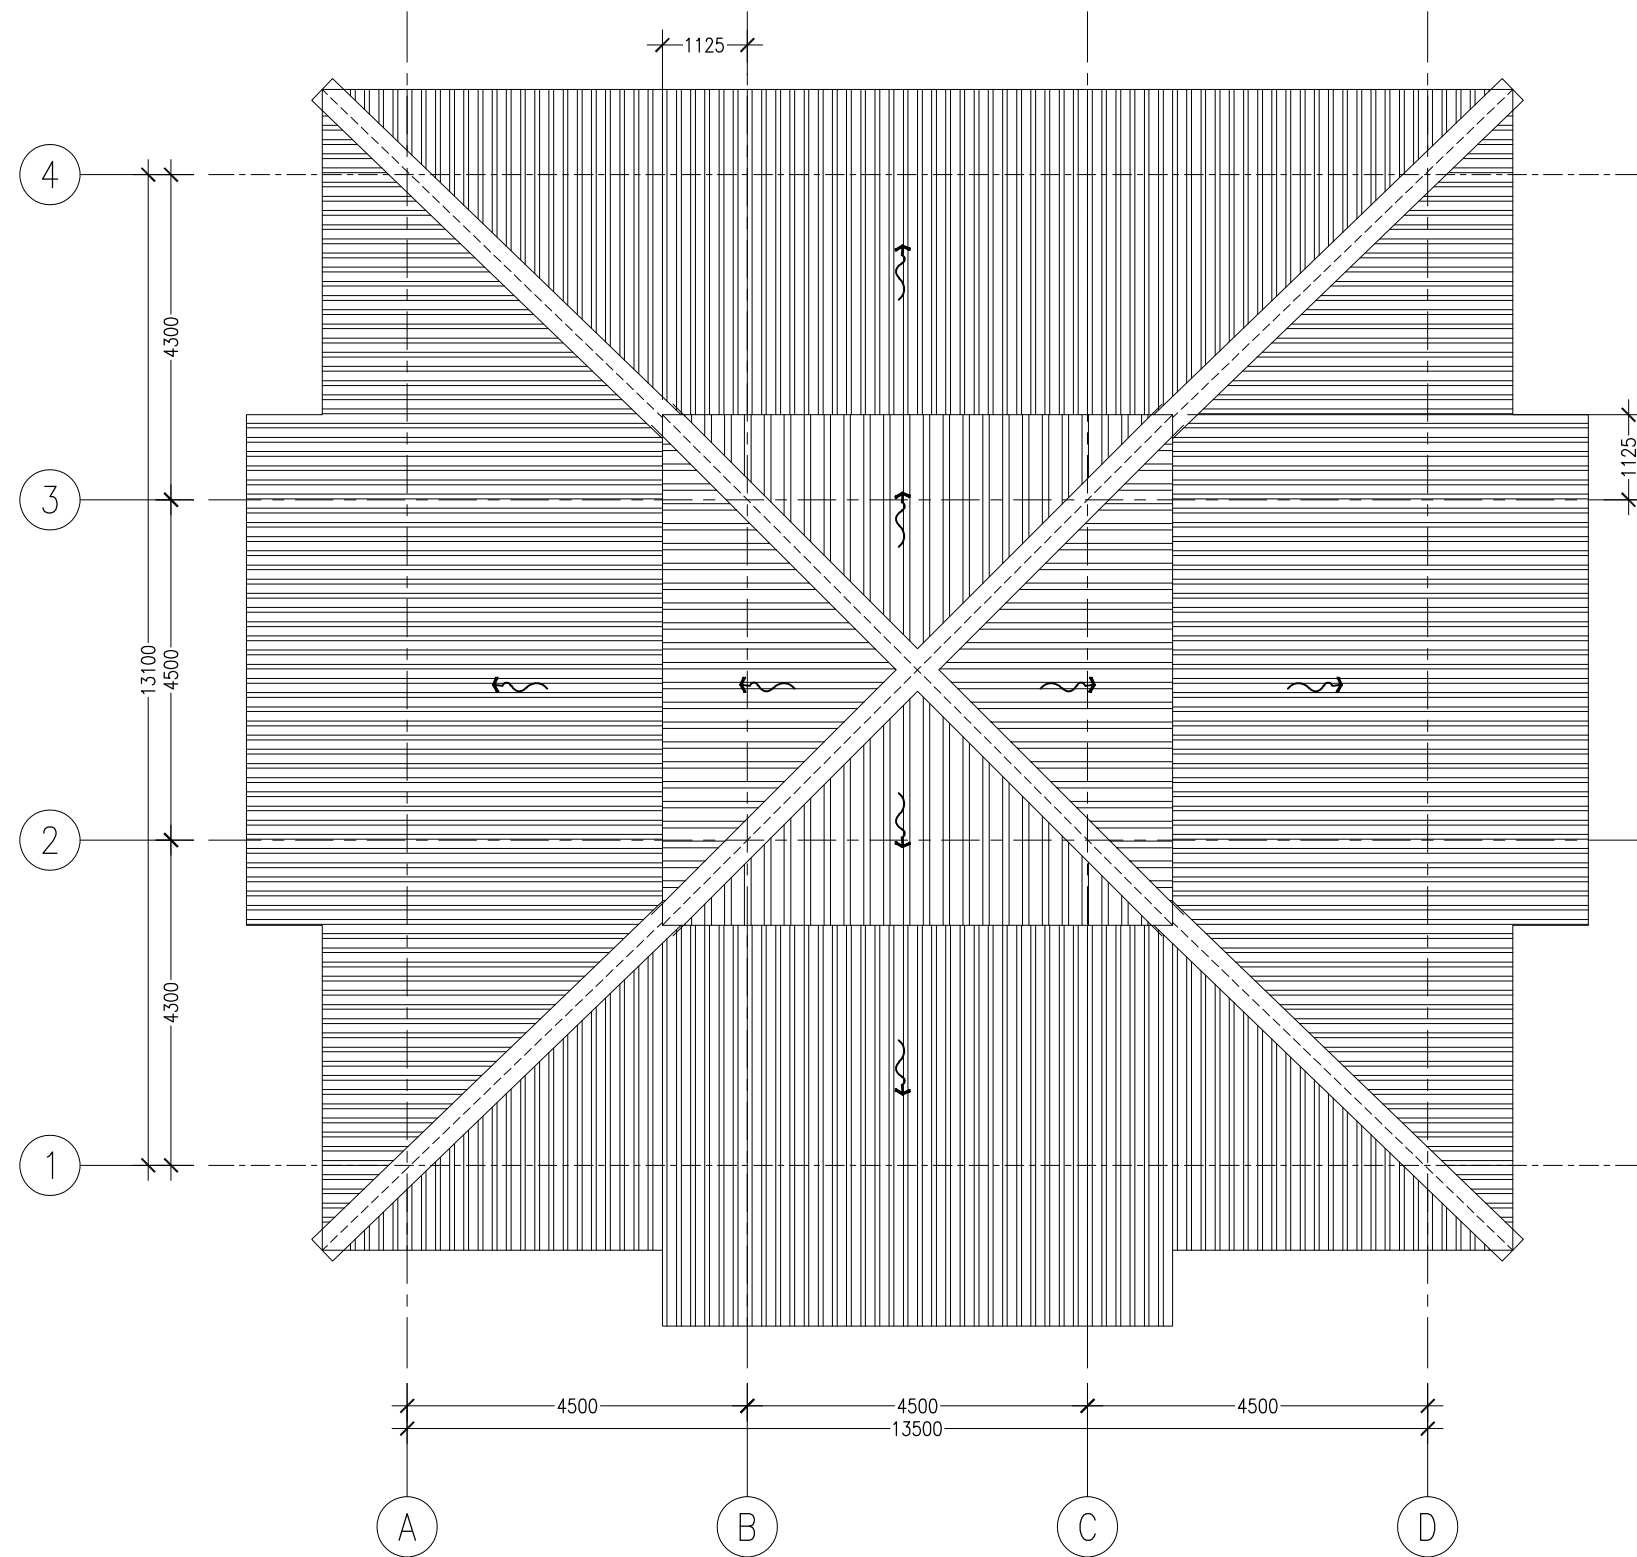

01  
-  
**DENAH RENCANA ATAP**  
S K A L A 1 : 100



DINAS PENDIDIKAN  
PROVINSI KEPULAUAN RIAU

KEGIATAN  
**PEMELIHARAAN BARANG MILIK DAERAH  
PENUNJANG URUSAN PEMERINTAH DAERAH**

PEKERJAAN  
**PEMELIHARAAN KANTOR DINAS PENDIDIKAN**

PERENCANA  
  
**CV. ZIQ ZAQ Consultant**

DISETUJUI :  
  
**MOHAMMAD ZAKIY, ST**  
Direktur

DIPERIKSA :  
  
**NASRULLAH, ST**  
Team Leader


DIGAMBAR :  
  
**SAPTA**  
Drafter

**DENAH RENCANA ATAP**

SKALA : 1 : 100

NO. LEMBAR :

JUMLAH LEMBAR :

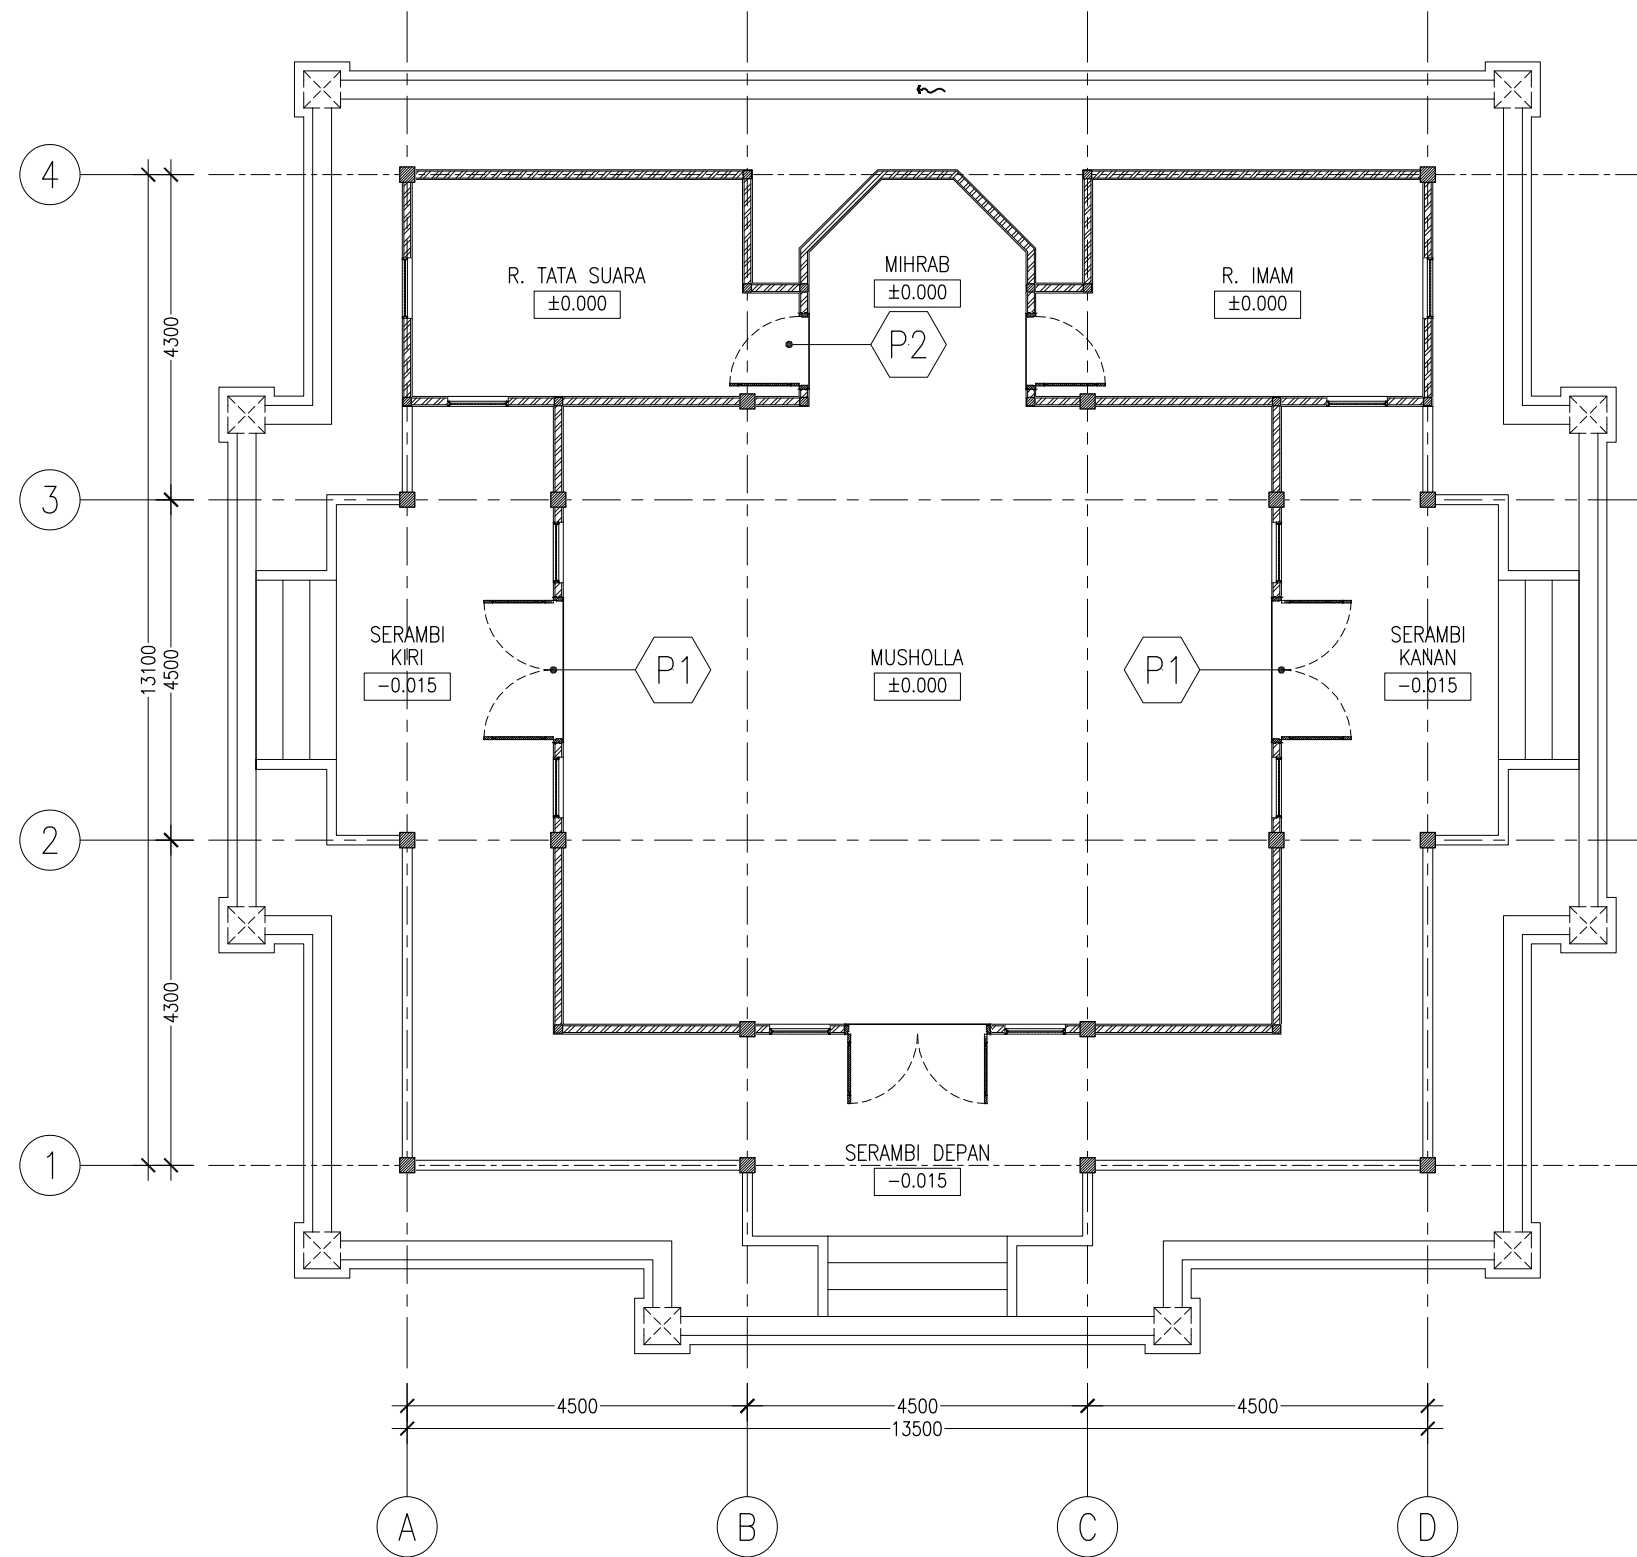

01 DENAH RENCANA PINTU DAN JENDELA  
SKALA 1 : 100



DINAS PENDIDIKAN  
PROVINSI KEPULAUAN RIAU

KEGIATAN  
**PEMELIHARAAN BARANG MILIK DAERAH  
PENUNJANG URUSAN PEMERINTAH DAERAH**  
PEKERJAAN  
**PEMELIHARAAN KANTOR DINAS PENDIDIKAN**

PERENCANA  
  
**CV. ZIQ ZAQ Consultant**


DISETUJUI :  
  
**MOHAMMAD ZAKIY, ST**  
Direktur

DIPERIKSA :  
  
**NASRULLAH, ST**  
Team Leader

DIGAMBAR :  
  
**SAPTA**  
Drafter

**DENAH PINTU DAN VENTILASI**

SKALA : 1 : 100  
NO. LEMBAR :  
JUMLAH LEMBAR :

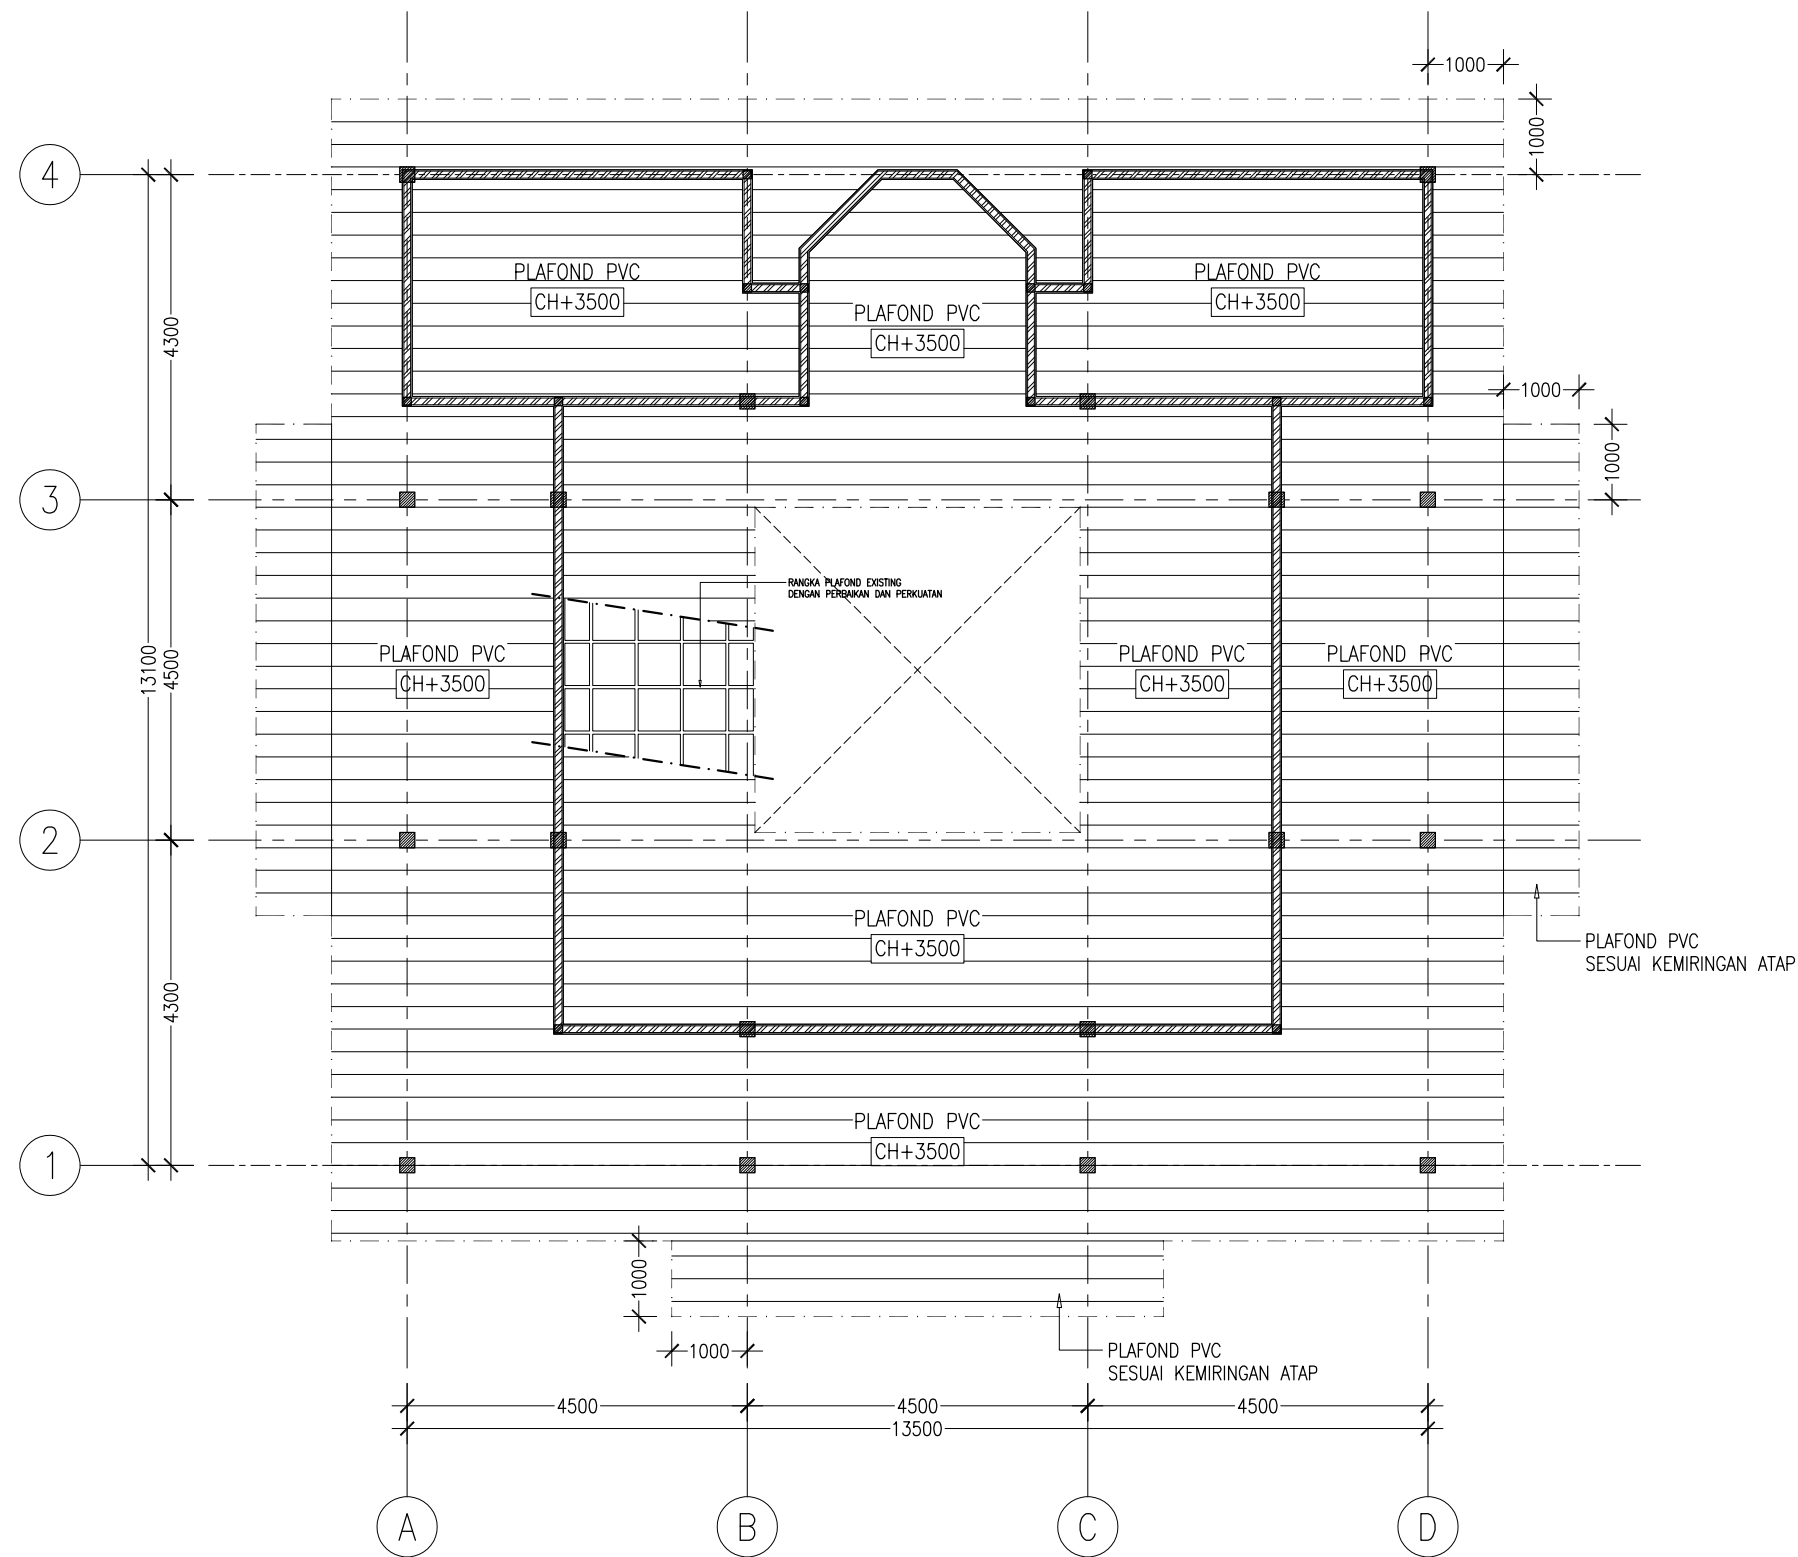

01 DENAH RENCANA PLAFOND  
SKALA 1 : 100



DINAS PENDIDIKAN  
PROVINSI KEPULAUAN RIAU

KEGIATAN  
**PEMELIHARAAN BARANG MILIK DAERAH  
PENUNJANG URUSAN PEMERINTAH DAERAH**  
PEKERJAAN  
**PEMELIHARAAN KANTOR DINAS PENDIDIKAN**

PERENCANA  
  
**CV. ZIQ ZAQ Consultant**

DISETUJUI :  
  
**MOHAMMAD ZAKIY, ST**  
Direktur


DIPERIKSA :  
  
**NASRULLAH, ST**  
Team Leader

DIGAMBAR :  
  
**SAPTA**  
Drafter

**DENAH RENCANA PLAFOND**

SKALA : 1 : 100  
NO. LEMBAR :  
JUMLAH LEMBAR :

TINGGIAN ATAP

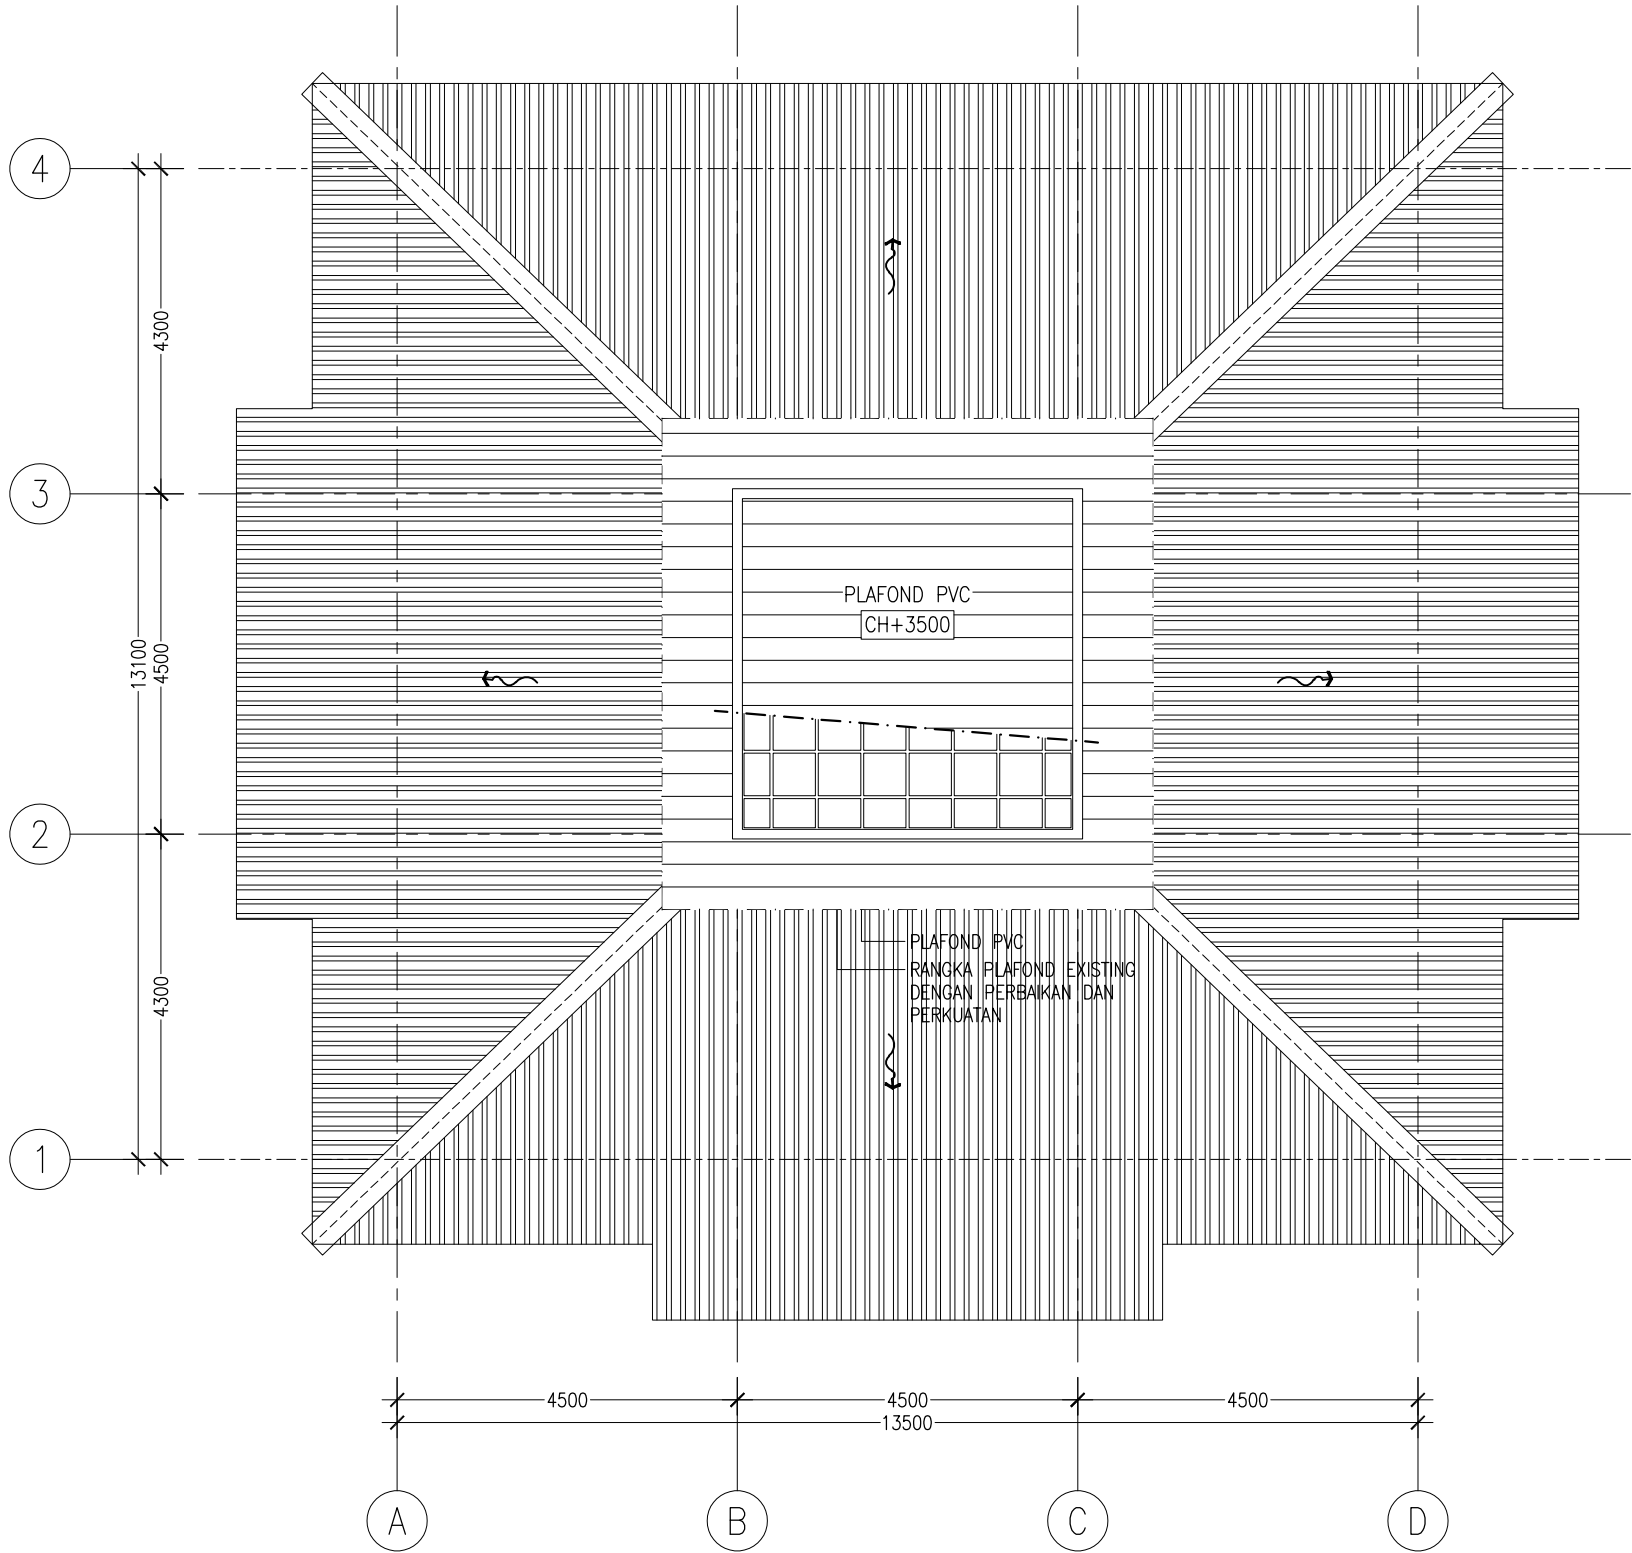

01 DENAH RENCANA PLAFOND KUBAH  
- S K A L A 1 : 100



DINAS PENDIDIKAN  
PROVINSI KEPULAUAN RIAU

KEGIATAN  
**PEMELIHARAAN BARANG MILIK DAERAH  
PENUNJANG URUSAN PEMERINTAH DAERAH**  
PEKERJAAN  
**PEMELIHARAAN KANTOR DINAS PENDIDIKAN**

PERENCANA  
  
**CV. ZIQ ZAQ Consultant**

DISETUJUI :  
  
**MOHAMMAD ZAKIY, ST**  
Direktur

DIPERIKSA :  
  
**NASRULLAH, ST**  
Team Leader

DIGAMBAR :  
  
**SAPTA**  
Drafter

**DENAH RENCANA  
PLAFOND**

SKALA : 1 : 100  
NO. LEMBAR :  
JUMLAH LEMBAR :